
PROAKTIV



Selveier med god standard.
Bad og kjøkken TG1. Ypperlige solforhold på balkongen.

NYHUSVEGEN 48B

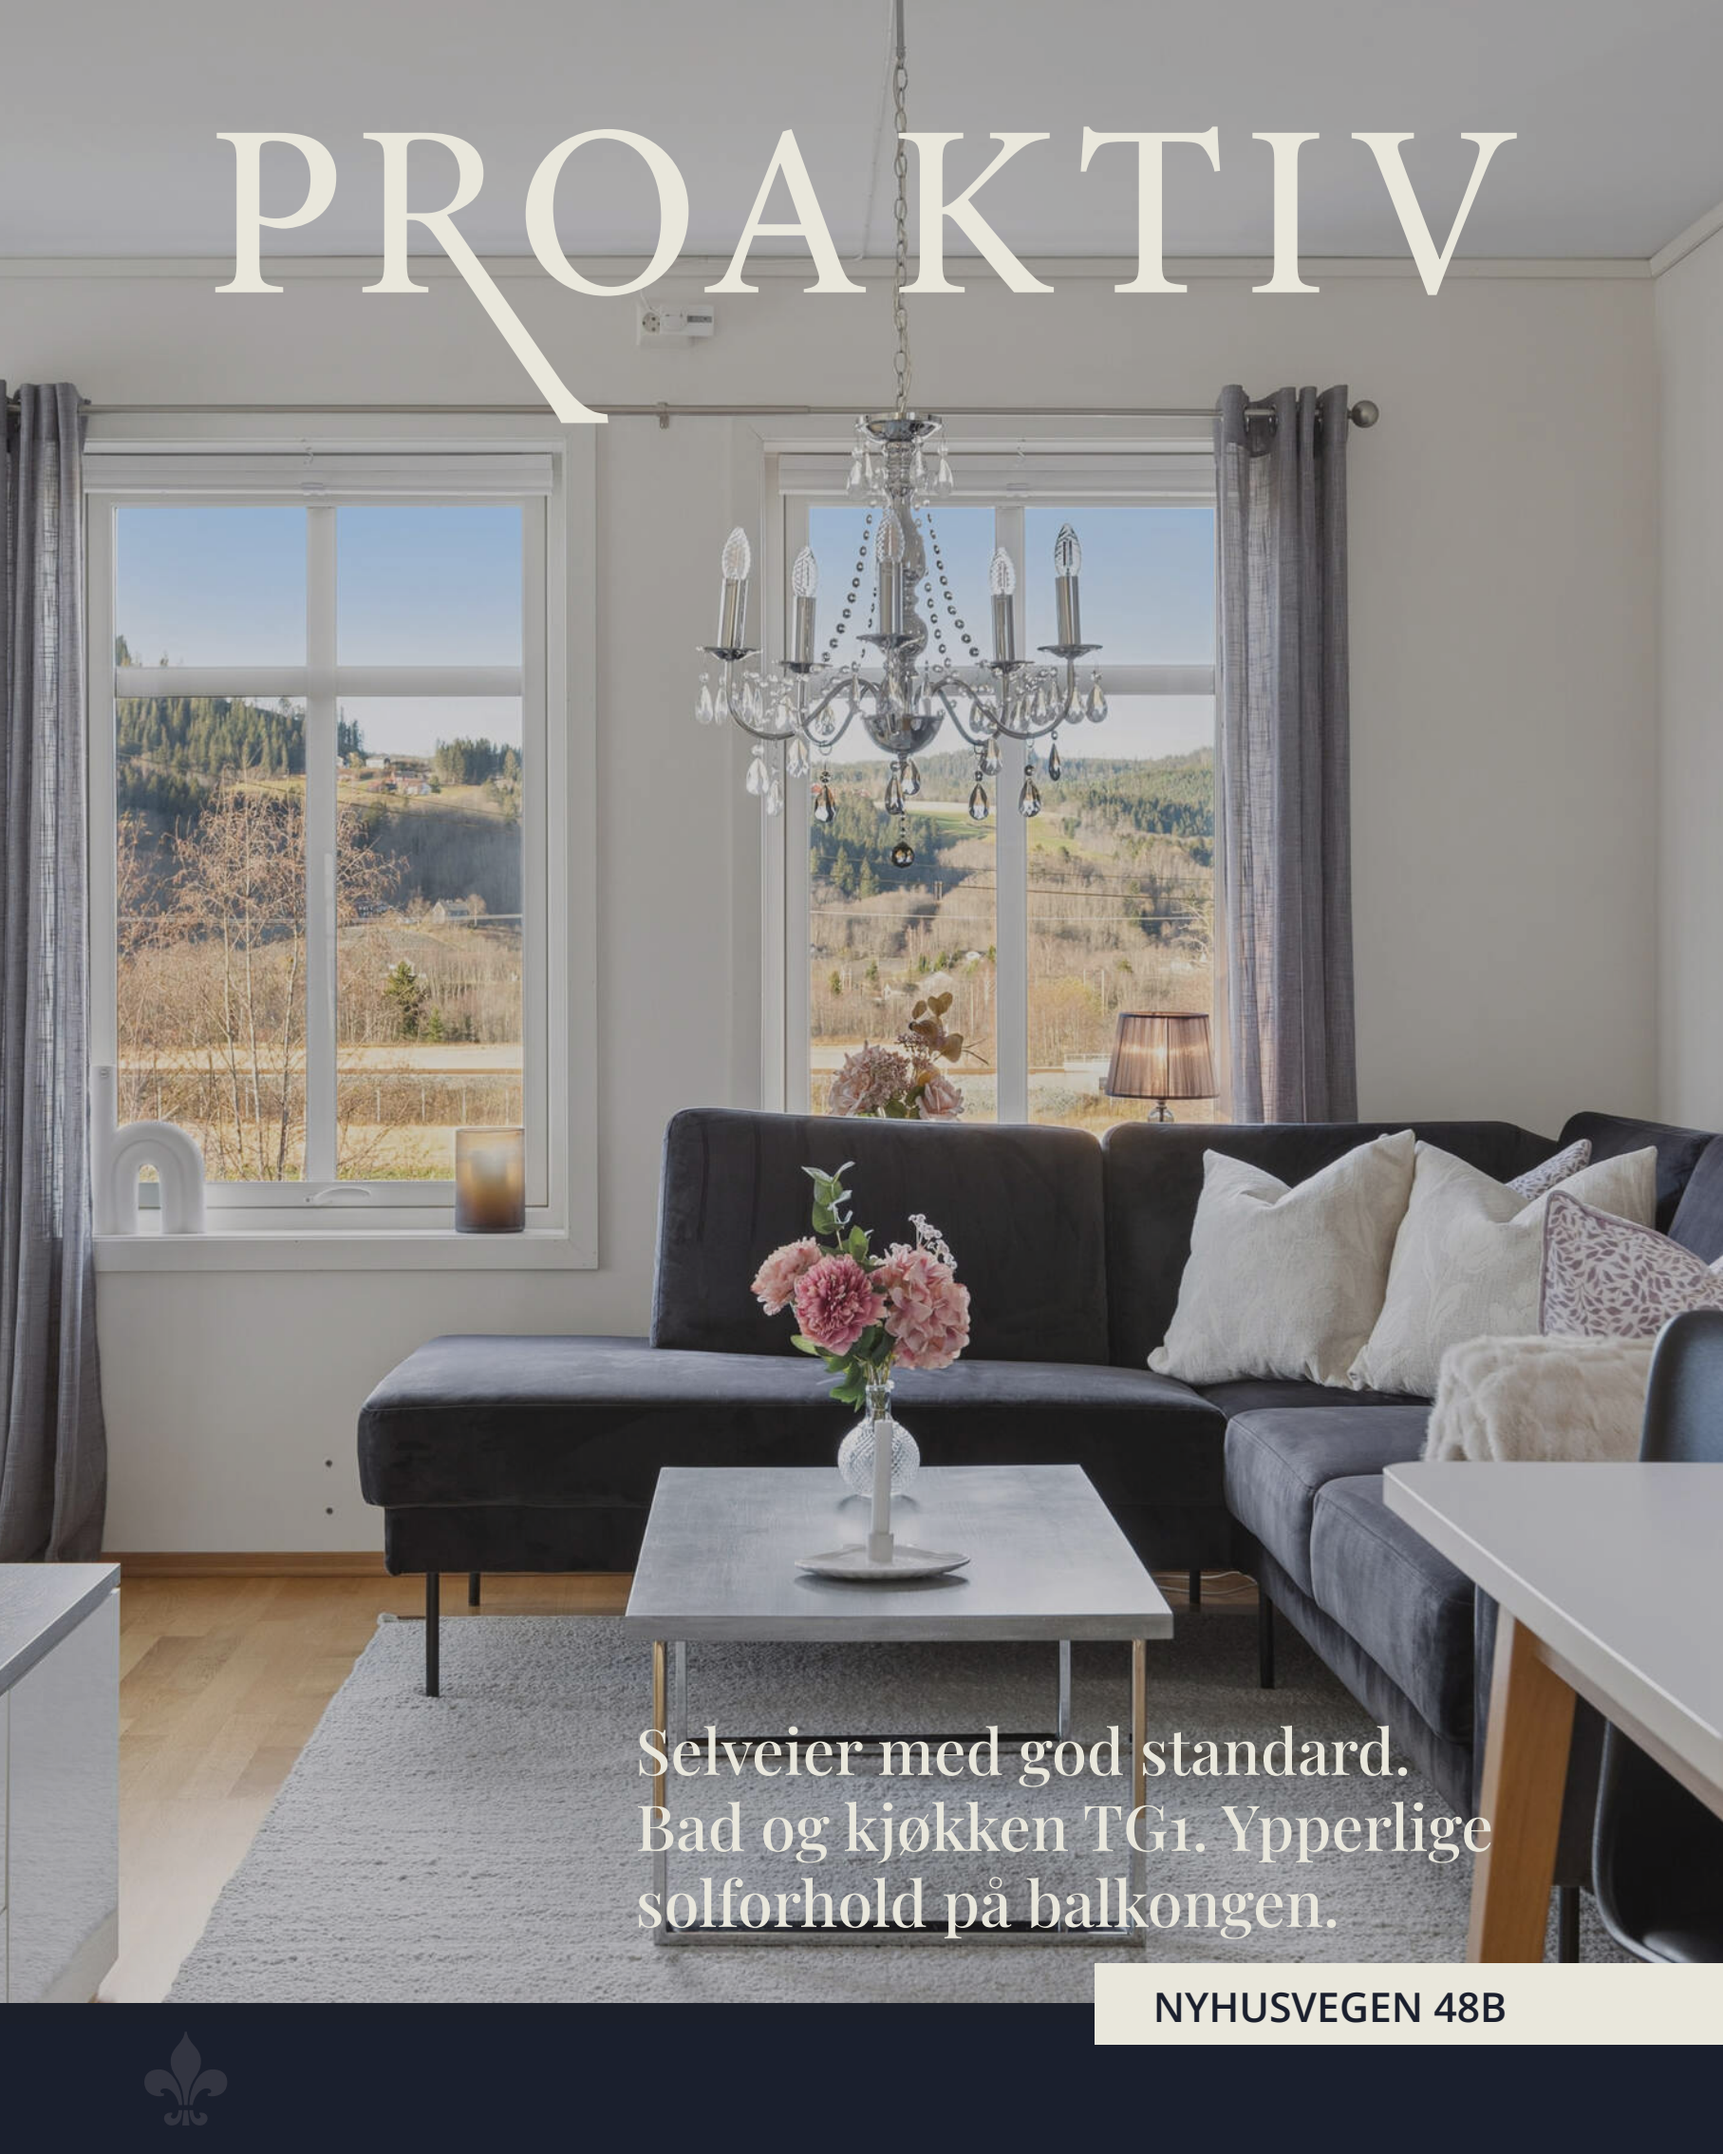

Våre kontorer

TRØNDELAG

• **Trondheim**
Bassengbakken 4,
7069 Trondheim
Tlf.: 73 99 22 55
trondheim.sentrum@proaktiv.no

• **Heimdal**
Søbstadveien 1, 7088 Heimdal
Tlf.: 72 59 92 40
heimdal@proaktiv.no

• **Moholt**
Hans Baucks veg 1,
7033 Trondheim
Tlf.: 73 20 26 50
moholt@proaktiv.no

MØRE OG ROMSDAL

• **Ålesund**
Løvenvoldgata 7, 6002 Ålesund
Tlf.: 91 73 83 52
jon@proaktiv.no

VESTLAND

• **Småstrandgt.**
Småstrandgaten 6, 5014 Bergen
Tlf.: 55 36 40 40
proaktiv.bergen@proaktiv.no

• **Arna & Åsane**
Myrdalsvegen 22, 5130 Nyborg
Tlf.: 47 50 69 11
arna.aasane@proaktiv.no

• **Voss**
Vangsgata 16, 5700 Voss
Tlf.: 56 52 19 50
voss@proaktiv.no

• **Sogn**
Trolladalen 30, 6856 Sogndal
Tlf.: 90 56 45 25
sogn@proaktiv.no

ROGALAND

• **Haugesund**
Haraldsgata 139, 5527 Haugesund
Tlf.: 90 84 36 56
haugesund@proaktiv.no

• **Stavanger**
Løkkeveien 52, 4008 Stavanger
Tlf.: 51 52 75 75
stavanger@proaktiv.no

• **Sandnes**
Langgata 3, 4306 Sandnes
Tlf.: 51 66 88 00
sandnes@proaktiv.no

• **Sola**
Solakrossen 13, 4050 Sola
Tlf.: 98 08 94 03
sola@proaktiv.no

• **Jæren**
Torgvegen 2, 4350 Kleppe
Tlf.: 51 48 22 00
jaeren@proaktiv.no

AGDER

• **KRISTIANSAND**
Fjellgata 4, 4612 Kristiansand
Tlf: 45 90 91 00
kristiansand@proaktiv.no

AKERSHUS

• **Lørenskog**
Rådmann Paulsens gate 28
1461 Lørenskog
Tlf.: 67 90 40 10
lorenskog@proaktiv.no

• **Lillestrøm**
Storgata 5A, 2001 Lillestrøm
Tlf.: 63 80 59 90
lillestrom@proaktiv.no

BUSKERUD

• **Drammen, Lier & Holmestrand**
Albums gate 15, 3016 Drammen
Tlf.: 97 74 42 47
drammen.lier@proaktiv.no

ØSTFOLD


• **Sarpsborg**
Torggata 8, 1707 Sarpsborg
Tlf: 69 12 60 60
borg@proaktiv.no



LER

Selveier med god standard. Bad og kjøkken TG1. 2 sov. Ypperlige solforhold på balkongen. Flere p-plasser.

NØKKEL-INFORMASJON

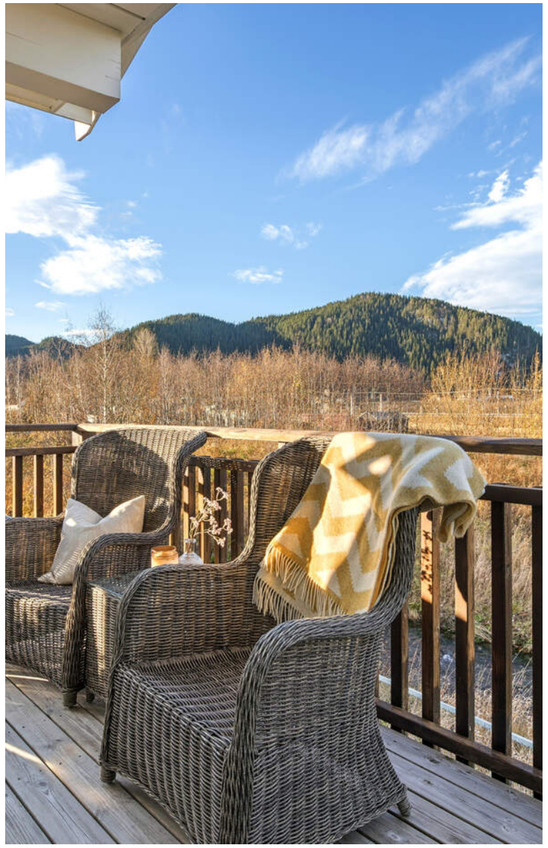

Adresse: Nyhusvegen 48B, 7234 LER

Gnr./Bnr.: Gnr. 137, bnr. 92, i Melhus kommune

Prisantydning: 2.790.000,-

Omkostninger: 84.140,-

Totalpris: 2.874.140,-

Kommunale avgifter: 14.186,- i 2025.

Boligtype: 1/2part av horisontaldelt tomannsbolig

Byggeår: 2013

Rom/soverom: 3/2

BRA: 67 m²

BRA-i: 61 m²

Etasje: 2.

Garasje/Parkering: Det er oppstillingsplasser for flere biler på fellesarealer for sameiet.

Tomt: 518.6 m²

Felleskostnader pr. mnd.: 500,-

Felleskostnader inkl.: Felleskostnadene dekker velforeningskontingent, felles husforsikring samt avsetninger til diverse vedlikehold og oppgraderinger utomhus.

Energimerke: Energiklasse: C.

INNHOLD

2 Nøkkelinformasjon

5 Gode kvaliteter

6 Nærområdet

10 Intervju med selger

12 Informasjon om boligen

14 Boligen i bilder

32 Kjerneinformasjon

38 Vedlegg: Egenerklæring

44 Tilstandsrapport

56 Planskisse

57 Ferdigattest & byggetegninger

61 Kart & regulering

68 Budskjema

LES HVA MINE KUNDER SIER OM MEG

"Allerede som interessenter på en annen bolig Kenneth solgte for noen år siden, forsto vi at dersom man skal selge hus i Klæbu, så er Kenneth den personen man vil gi jobben til."

Han er en person som virkelig elsker det han gjør, og som er rågod i jobben sin. Han fulgte opp både oss og interessentene på en helt unik måte. Han gjorde oppfølgingen selv, og satt ikke bort viktige deler av arbeidet til assistenter uten full oversikt. Vi opplevde kommunikasjonen som direkte, presis og tillitsvekkende, og at alle spørsmål knyttet til salgsprosessen ble besvart raskt og grundig. Han er oppriktig, pålitelig, imøtekommende og profesjonell i jobben sin. Her kan du trygt stole på rådene han gir underveis, for dette er en person med lang erfaring og solid kunnskap, i tillegg til en personlig lidenskap for jobben sin. Vi ville valgt Kenneth igjen og igjen, og anbefaler ham på det sterkeste til alle som vurderer å selge bolig. Spesielt deg som skal selge bolig i Klæbu – så er han den du bør velge!

Miriam Trønsdal, selger
Skomakervegen 23B

"Ryddig, effektiv, på ballen!"

"Tilgjengelig og god kommunikasjon. Valgte Proaktiv og Kenneth pga. tidligere positiv erfaring som kjøper. Jeg kan anbefale han til alle for både salg og kjøp av bolig.

May Linn Finseth Ekker, selger
Zakkarias Brekkes veg 15

"Kjempefornøyd!"

"Opplevde megler Kenneth Vårvik som veldig serviceinnstilt, dyktig og ryddig, var jordnær samtidig som han kom med gode råd for å forbedre salgsprosessen.

Laila Brose, selger
Finnmyrvegen 8

"Kun positive opplevelser ifra denne megleren"

Ryddig ifra start til slutt og oppfølging i ettertid. Virkelig en megler jeg kan fint anbefale til de som ønsker en ærlig, åpen og god prosess. Har et godt øye for detaljer og kom med gode innspill uten å overstyre oss. Kort forklart, anbefales! "

Frank Francisco Auset, selger
Buevegen 8

"Vi opplevde Proaktiv og megler Kenneth Vårvik som særdeles kunnskapsrik, profesjonell og hyggelig under hele prosessen. ”

Alltid tilgjengelig, seriøs og svært godt forberedt. Satte spesielt pris på hans seriøsitet kombinert med herlig treffende kommentarer og evne til tillitsvekkende kommunikasjon. Under vår salgsprosess var vi også i en kjøpsprosess. Også her fikk vi ekstraordinær støtte og råd fra Vårvik, som resulterte i et godt og riktig valg av nytt bosted for vår del.

Torbjør Skaanes, selger
Torvmarkvegen 13

"Ryddig og effektiv salgsprosess!

Gode råd i forbindelse med salget og salgstidspunkt. Hyggelig og imøtekommende megler.

Sigrid Mjølhus Aaslid, selger
Nordekkervegen 1A

“En fantastisk dyktig megler. Både vi,venner og familie har brukt Kenneth,og vi gir han virkelig vår varmeste anbefaling.”

Fra første møte til signering viser han en eksepsjonell stor grad av profesjonalitet, kunnskap og engasjement,og yter alltid det lille ekstra. Kenneth fulgte oss tett gjennom hele prosessen, snakket ofte på telefon og fikk oppdateringer underveis, var inkluderende, og svarte alltid raskt på spørsmål. Vi følte oss trygge og godt ivaretatt hele veien, og følte at han oppriktig viste stor interesse for akkurat oss, ville gjøre alt for at vi følte oss inkludert og ville gjøre det beste for oss. Vi har tidligere erfaring fra en annen megler ved et salg, og kontrasten kunne virkelig ikke vært tydeligere , og forskjellene var faktisk ganske store. Kenneth's grundighet, personlige oppfølging og evne til å gjøre prosessen enkel og oversiktlig for oss var helt enestående. Vi anbefaler han på det sterkeste til alle som skal selge bolig. Kenneth er absolutt den beste megleren

Jeanette Årsund, selger
Sentervegen 7

"For oss i Proaktiv er det å megle boliger som å spille sjakk. Vi overlater ingenting til tilfeldighetene. Det merker både den som skal selge bolig og den som skal kjøpe."

Eiendomsmegler / Partner / Jurist: Kenneth Vårvik



Kenneth Vårvik
Eiendomsmegler / Partner / Jurist
Mobil: 468 21 244
E-post: kv@proaktiv.no

AVDELING:
Proaktiv Heimdal
Søbstadvegen 1
7088 Heimdal

GODE KVALITETER

Velkommen til Ler og denne flotte selveierboligen med god standard. Boligen ble oppført i 2013 og har kun hatt én eier. Blant de fremste kvalitetene kan vi særlig trekke frem disse:

- Lyst & luftig hovedoppholdsrom m/peisovn
- Fullt utstyrt kjøkken (TG1)
- Flislagt bad med gulvvarme (TG1)
- 2 gode soverom, begge med medfølgende garderobeløsninger
- Svært solrik balkong (sol fra ca. kl. 10.30-23.30 sommerstid)
- Intern bod og utvendig sportsbod
- Flere parkeringsplasser på gårdsplassen
- Beskjedne fellesutgifter
- Kort gangavstand til nærbutikk (søndagsåpen)
- ca. 10 min. kjøreavstand til Melhus. 18 min. til Heimdal/Tiller. 30 min. til Tr.Heim.
- Godt kollektivtilbud fra området (buss/tog)

Boligen passer utmerket for både enslige og par! Velkommen til visning!

Kenneth Vårvik

Eiendomsmegler / Partner / Jurist
Kenneth Vårvik



NÆROMRÅDET

Kommune: *Melhus* / ***Område:*** *Ler*

Med en ny bolig følger en ny beliggenhet. Du kjøper på mange måter hva området rundt har å by på. Butikker, turområder, avstand til skoler og barnehager, eller studiesteder og kulturelle scener. Bor du riktig - har du det bedre.

Fra boligen er det kort avstand til det man har behov for av dagligvarebutikker og andre servicefunksjoner. Ler sentrum ligger i kort gangavstand og byr på bl.a. dagligvarebutikken Coop Prix hvor man kan få unna ukeshandelen. Øvrige service-funksjoner som klesbutikker, vinmonopol og helsetjenester har man på Lundamo i sørgående retning og på Melhus i nordgående retning. Det kan også nevnes at Flå barnehage og barneskole ligger en kort biltur på noen minutter fra boligen. I tilknytning til skole og barnehage finner man også kunstgressbane. For ungdomsskole elevene har man Øya- og Lundamo ungdomsskole, som begge ligger kun 5 min med bil unna, hvor det er skoleskyssordning til Lundamo ungdomsskole.

Ønsker man et enda større utvalg av utsalgssteder må en ta turen til Tillerbyen. Tiller kan by på flere kjøpesentre, bl.a. City syd, StorM og Tillertorget. Her finner man også elektronikkbutikker som Elkjøp og Power, samt kafeer og restauranter.



OFFENTLIG TRANSPORT

Ler Linje 135, 340, 440, 480, 5004	5 min 0.4 km
Ler stasjon Linje R60, R70	8 min 0.7 km
Trondheim Værnes	47 min

DAGLIGVARE

Coop Prix Ler Post i butikk, PostNord, søndagsåpent	5 min 0.4 km
Coop Prix Kvål	5 min

VARER/TJENESTER

Melhus Kjøpesenter	10 min
Apotek 1 Melhus	10 min

SPORT

Flå skole Aktivitetshall, ballspill, fotball	8 min 0.7 km
Sørøya ballbane Fotball	5 min 4.3 km
Impuls Treningssenter Melhus	9 min
3T-Melhus	9 min







Fra Ler er det en kjøretur på ca. 19 minutter til City Syd på Tiller, samt ca. 30 minutter til Trondheim sentrum.

IDRETT, FRITID & FRILUFTSLIV


Flå IL er det lokale idrettslaget, de samarbeider med MaxForm treningssenter på Lundamo, og medlemmer får dermed rabattert månedsavgift på trening. Flå IL kan tilby alt fra allidrett, ski, håndball og fotball. Idrettslagene byr på et rikt og utvidet idrettstilbud, innenfor de aller fleste kategorier, og





for alle aldre. Det finnes et stort utvalg av skiløyper i området. Fra boligen tar det ca. 10 minutter til Trehjørningen idrettspark, som kan by på maskinpreparerte løyper og skøytebane. Følger man Fremovegen østover kommer man omsider til Langmyra skianlegg som er Flå IL sitt foretrukne løypenettverk. Langmyra kan by på både korte og lange skiturer i nydelig natur med utsikt til bl.a. vassfjellet. Turområdet passer like bra på vinter med ski på bena som på sommeren med fjellskoa på. Fra Ler går det turstier opp mot både Vassfjellet hvor man kan ta en kopp kaffe og nyte utsikten fra Vassfjellhytta, i tillegg til flere turmål på øst- og vestsiden av E6-en. Foretrekker man nedover ski fremfor bortover, tar det ca. 20 minutter med bil til Vassfjellet skisenter via Fremovegen. Langs Fremovegen passerer man også Bollandsmoen motorbane hvor det kjøres bl.a. Rallycross og snøscooter på egnet bane.

BOLIGMASSE

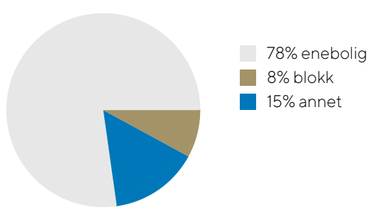

GODT KOLLEKTIVTILBUD

Nærmeste bussholdeplass finner man nede ved Ler sentrum. Her passerer busslinje 340 og 440 og tar en helt inn til Trondheim S. Busslinje 340 har avganger med 30 minutters mellomrom i morgentimene og gjør det enkelt å komme seg inn til Trondheim. Ler ligger i takstsone Stor-Trondheim, noe som betyr bussbillett til "bytakst". Fra Ler og inn mot Trondheim sentrum tar det ca. 40 minutter med buss. For mer informasjon om rutetider se www.atb.no. Ler er også stoppested for passasjertog R70 som starter i Lundamo og tar en helt til Steinkjer. En togtur fra Ler stasjon til Trondheim S vil ta ca. 36 minutter. For mer informasjon om togavganger og priser se www.vy.no.

SKOLER

Flå skole (1-7 kl.) 129 elever, 8 klasser	15 min 1.3 km
Øya ungdomsskole (8-10 kl.) 66 elever, 7 klasser	5 min 4.7 km
Lundamo ungdomsskole (8-10 kl.) 214 elever, 10 klasser	7 min 6.4 km
Øya videregående skole 160 elever	5 min 4.7 km
Melhus videregående skole 560 elever	12 min 11.8 km

BARNEHAGER

Flå barnehage avd. Lykkjvegen (2-3 år) 20 barn	13 min 1.2 km
Rosmælen bhg. avd. Sorenskrivergårde... 21 barn	4 min 4.2 km
Rosmælen bhg - avd. Rosmælen (3-5 år) 36 barn	5 min 4.4 km







INTERVJU MED SELGER

Det er ingen som kjenner livet i boligen bedre enn selgeren. I intervjuet har hun besvart en rekke spørsmål du som interessent gjerne ønsker svar på.



"...Leiligheten oppleves som varm, lun og behagelig gjennom hele året, og området er generelt stille og rolig..."


Selger: Marte H Granheim

Når kjøpte du boligen
Jeg kjøpe leiligheten vinteren 2013 og flyttet inn i desember samme år.

Hva var avgjørende for valget ditt den gangen?
Det som var avgjørende for mitt valg av bolig den gangen, var mitt ønske om å bo i et område med landlige omgivelser, med gode friluftsmuligheter i nærområdet, samt kort vei til Melhus/Trondheim/Orkanger. Også må man ikke glemme at jeg er født og oppvokst på Ler og har store deler av familien min i umiddelbar nærhet, noe som var veldig avgjørende for valget mitt den gangen.

Hvorfor skal du selge?
Jeg selger min bolig fordi vi som familie ønsker oss mer plass og en bolig som passer bedre til våre behov.

Hva er ditt favorittsted i boligen?
Stua er mitt favorittsted i boligen. Stua er et lunt, koselig samlingspunkt for oss i familien og det oppholdsrommet som blir brukt mest av alle hjemme hos oss.

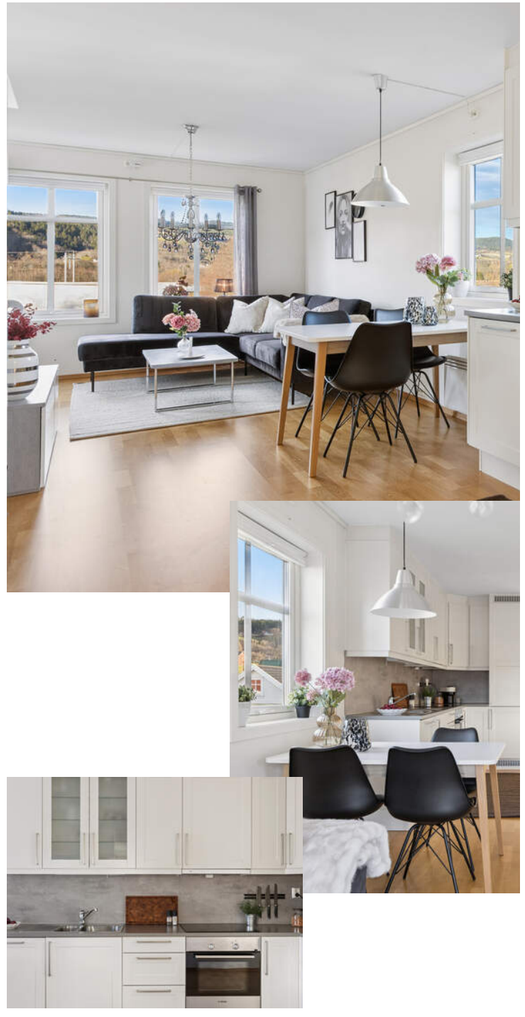

Hvordan er de ulike årstidene i boligen og i området?
Leiligheten oppleves som varm, lun og behagelig gjennom hele året, og området er generelt stille og rolig. Om våren og sommeren er det gode solforhold på verandaen slik at man kan oppholde seg mye der ute. Høsten og vinteren byr på fint lys og et behagelig miljø inne i boligen med fyr i peisen og kort vei til ski- og turområder i nærmiljøet.

Hvilke folk er det som bor i gata? Hvem er naboene?
Det er en god miks mellom eldre, voksne, unge voksne, barnefamilier og etablerte par i gata vår. Det er ett veldig hyggelig og godt nabolag med trivelige naboer.

Hva har du likt best med området?
Kombinasjonen av landlige omgivelser, lett tilgang til friluftsmuligheter og nærhet til alt man ellers trenger i hverdagen. Har også satt pris på de gode solforholdene, lett tilgang på kollektiv transport som buss og tog, søndagsåpen butikk og kort vei til Melhus/Trondheim/Orkanger. I tillegg har jeg satt pris på et rolig, hyggelig nabolag som har gjort dette til et svært godt sted og bo.

Til slutt - beskriv boligen helt kort (med 3-4 ord)!
Praktisk, fin beliggenhet, gode solforhold

Eiere av boliger besitter en tyngre og mer inngående kunnskap til eiendom-mens historikk, kvaliteter, gode og dårlige sider. Vi vet at det er en del informasjon du som kjøper både bør få, og ikke minst vil ha, for å treffe en avgjørelse om kjøp på riktig grunnlag. Noen ganger opplever man at spørsmål kan være for private eller tiden for dårlig på en visning. Det er ofte mange på visning og selger er opptatt, eller i enkelte tilfeller – ikke til stede i det hele tatt.

Selgerne har lagt ved egenerklæring senere i prospektet, der har de avgitt erklæringer knyttet til de tekniske sidene ved eiendommen og dens historikk. I dette intervjuet søker vi å få svar på noen av de mer emosjonelle sidene – hvordan har opplevelsen av å bo her vært og svarte den til forventningene de hadde når eiendommen ble kjøpt.

VELKOMMEN TIL NYHUSVEGEN 48B

Bygget ble oppført i 2013 og har kun hatt én eier siden den gang. Ved inngangsdøra finner vi praktisk sportsbod (6 m²) med el-uttak. Det er forøvrig rikelig med parkeringsplasser (4+) på fellesarealene for sameiet Nyhusvegen 48A og B.

Parkering
Det er oppstillingsplasser for flere biler på fellesarealer for sameiet.

Tomtestørrelse
518,60 m²

Beskrivelse av tomt
Felles eiet tomt.

TAKST OG TILSTAND

Byggemåte
Horisontaldelt tomannsbolig i 2. etg, oppført i trekonstruksjon over støpt plate på mark. Liggende kledning av trepanel, saltaksform tekket med takstein. Vinduer er gjennomgående fra byggeår med 3-lags glass.

Bygningssakskyndig
Christer Prestmo Laugen (befaringsdato: Tirsdag, 29. september 2026)

Eierseksjon
Eierseksjon er betegnelsen på en leilighet eller et lokale der eieren har enerett til å bruke selve leiligheten/lokalet, men der hele eiendommen (bygning og tomt) er i sameie med andre seksjonseiere. Slik bruksdeling kan sameiere alltid avtale – det særegne med eierseksjoner er at bruksdelingen er varig og at den gjennomføres med tinglysing slik at hver seksjon behandles som en egen matrikkelenhet.





VELKOMMEN INN!

Gjennom ytterdøra kommer man inn i en flislagt gang med gulvvarme. Boligen har balansert ventilasjonsanlegg, som sørger for godt inneklima.

Areal
Bruksareal:
2. etasje
BRA-i: 61 kvm
BRA-e: 6 kvm
Total BRA: 67 kvm

Terrasse- og balkongareal:
2. etasje: 8 kvm

Arealene er oppgitt av bygningssakkyndig på grunnlag av NS3940(2023). Eventuelle betegnelser på rom er angitt ut fra faktisk bruk, uavhengig av hva som er godkjent hos bygningsmyndighetene. Vedlagte plantegninger er ikke målbare.

Standard
Det er utarbeidet en tilstandsrapport av takstmann i forbindelse med salget av boligen. I dennes punkt om oversordnet faglig vurdering skrives følgende: "Boligen fremstår i normalt god stand og uten noen vesentlige avvik utover normal bruksslitasje. Det er ikke registrert noen bygningsmessige strakstiltak utover normalt vedlikehold. Forøvrig vises til beskrivelser og vurderinger for de enkelte bygningsdeler i rapporten. "

I det følgende oppsummeres rapportens ulike tilstandsgrader:
- Yttervegger/fasader: TG2 (grunnet redusert lufting i nedre del av kledning)
- Vinduer/dører: TG1
- Veranda: TG1
- Takkonstruksjon: TG1
- Taktekking og beslag: TG1
- Takrenner og nedløp: TG1
- Bad: TG1 på dokumentasjon, TG1 på overflater, TG1 på membran, tettesjikt og sluk, TG1 på sanitært utstyr og ventilasjon, TG0 på fuktsøk.
- Piper/ildsteder: TG1
- Etasjeskiller: TG1
- Kjøkken: TG1 på totalvurdering, TG1 på ventilasjon
- Ventilasjon: TG1
- Innvendige vann og avløpsrør: TG1
- Varmtvannsbereder: TG1

For nærmere omtale, se vedlagte tilstandsrapport, hvor ovennevnte info er hentet fra.

Oppvarming
Elektrisk. Ved.

Info strømforbruk
Selger opplyser om følgende årsforbruk for 2025: 7306 kWt

Info energiklasse
Alle eiendommer som selges/leies ut skal ha energiattest. Unntak gjelder blant annet for frittstående bygninger med bruksareal mindre enn 50 m². Det er eier som plikter å fremlegge energiattest og er selv ansvarlig for at opplysningene er riktig. For ytterligere informasjon se energimerking.no. Dersom eier har energimerket eiendommen vil komplett energiattest fås ved henvendelse til megler. Dersom eier ikke har lagt frem energiattest, og eier etter skriftlig anmodning fra kjøper ikke har lagt frem energiattest før avtale om salg er inngått, kan kjøper få laget en energiattest ved hjelp av ekspert for selgers regning, innen 1 år etter at avtale om salg er inngått.





KJØKKEN

Kjøkkenet er fullt utstyrt med alt av hvitevarer, herunder kombiskap (kjøl/frys), stekeovn med koketopp og oppvaskmaskin.

Modernisering og påkostninger
Selger opplyser om følgende oppgraderinger og påkostninger utført i løpet av tiden hun har eid leiligheten (2014 -):
2014:
- Montert veggplater på kjøkken
- Blitt lagt tapet på en vegg på hoved soverommet

2015:
Følgende utbedringsarbeider er gjort på boligen etter bruk av nybygg-garanti:
- Overgangslist flis/parkett har blitt strammet
- Feielist hoved soverommet har blitt festet
- Toppforing kjøkken har blitt fuget
- Blitt levert vrider for sikringsskap
- Blitt skiftet en dør på kjøkkeninnredningen grunnet feilmontering
- Gjort tiltak for å fjerne knirk i parkett v/verandadør
- Fastgjort elboks v/kjøkkeninredning gulv
- Svank i vegg som er blitt sparklet og malt ut til hjørnevegg i stue bak TV-en
- Bunk/hulrom under flis i gangen er blitt utbedret med bytting av fliser som forårsaket dette
- Ordnet utvendig inspeksjonsluke til loftsrom tak på verandaen. Fått isolert kloakklufting på kaldloft

2016:
- Blitt ordnet tilsynsluke for pipe i stue etter krav fra feiervesenet Gauldal Brann og Redning

2018:
- Beiset gelender veranda x 1

2023:
- Malt boligen utvendig x 2
- Beiset trapp utvendig x 2
- Byttet sprosser på alle vinduer
- Fjernet en liten del av plenarealet i området foran trappeoppgangen til boligen, lagt duk og singel for å utvide med to ekstra parkeringsplasser

2026:
- Skiftet filter i ventilasjonsanlegget årlig, sist utført i september 2026
- Toppforing kjøkken har blitt fuget
- Sprekk i vegg ved verandadør og på hovedsoverommet har blitt fuget



Annet:
- Hatt rørlegger for sjekk/endring av trykk av ekspasjonstanker på varmtvannsbereder grunnet lekkasje fra berederen x 2 siden innflytning. Brukt samme rørleggerfirma (Løhre VVS Støren) som hadde ansvaret under bygging av boligen. Ikke hatt noen problemer i etterkant av siste utbedring. Har utført egenkontroll på tankene etter instruksjon fra rørlegger i februar hvert år siden 2023

Tilstandsrapport
En tilstandsrapport er en grundig og detaljert beskrivelse av boligens status med hensyn til teknisk tilstand og vedlikehold. Den beskriver avvik fra bestemte referansenivåer, det vil si byggeforskriftene og normale forventninger om tilstand etter slitasje og elde. Rapporten kan omfatte hele bygningen eller bare deler av den.



LYST & LUFTIG

Boligens hovedoppholdsrom oppleves som lyst og luftig med lysinnslip fra vindusflater med vending mot tre himmel-retninger (sør, vest og nord).





BESKJEDENT STRØMFORBRUK. PEISOVN.

Strømforbruket opplyses å være relativt beskjedent (7306 kWt i 2025). På vinterstid er det mulig å fyre med ved i peisovnen.



MEGET SOLRIKT

Mange vil nok sette pris på den solvendte balkongen, som på sommerstid byr på ypperlige solforhold fra ca. kl. 10.30 til solnedgang.

GOD STANDARD

Hovedoppholdsrommet har gulv belagt med lun 3-stavs eike-parkett. Fellesutgiftene er svært beskjedne (kr. 500,-/mnd.).

TO GODE SOVEROM

Boligen byr på to gode soverom. Det er garderobeløsninger på begge rommene, som medfølger i handelen.







FLISLAGT BAD

Badet er flislagt og har varme i gulvet. Rommet er i god stand i følge takstmannen (TG1/TG0). Rommet er ellers utstyrt med vegghengt klosett, servantskap, downlights i himlingen og innfellbare glassdører i dusjsonen.





PRAKTISK BOD

Innenfor baderommet, finner vi svært praktisk bod med plass til alt man trenger i det daglige, men som ikke trenger stå fremme.



KJERNEINFORMASJON

BESKRIVELSE AV EIENDOMMEN

Tomtestørrelse
518,60 m²

Beskrivelse av tomt
Felles eiet tomt.

ØKONOMI

Om sameiet
Sameiet består av 2 eierseksjoner med adressene Nyhusvegen 48 A og Nyhusvegen 48 B. Sameiet fører sin egne forretninger og har ingen vedtekter/ordensregler.

Felleskostnader pr. mnd
500,-

Felleskostnader inkluderer
Felleskostnadene dekker velforeningskontingent, felles husforsikring samt avsetninger til diverse vedlikehold og oppgraderinger utomhus.

Regnskap / Budsjett / Kostnadsøkninger
I eierseksjonssameier blir kjøper eier av en sameieandel i eiendommen og får enerett til bruk av sin eierseksjon med eget seksjonsnummer i bygget. Kjøper du en eierseksjon i et eierseksjonssameie, reguleres eierforholdet av lov om eierseksjoner samt vedtekter og husordensregler i sameiet. Vanligvis kan du kjøpe, selge, leie ut og belåne boligen helt fritt. Vedtektene kan inneholde rådighetsbegrensninger. I henhold til eierseksjonsloven er det forbud mot kortidsutleie av seksjonen i sin helhet mer enn 90 døgn i året.
Vi oppfordrer alle til å sette seg inn i vedtekter, husordensregler, regnskap, budsjett og årsberetning. Dokumentene vil være tilgjengelig hos meglerforetaket. Det gjøres oppmerksom på at fellesgjeld og felleskostnader kan variere over tid som følge av beslutninger foretatt i sameiets styre og/eller generalforsamling, f.eks. ved endringer i kostnadsnivå som økte offentlige avgifter, vedlikeholdsbehov, renteendringer ol.

Ingen kan direkte eller indirekte erverve mer enn to boligseksjoner i et boligsameie i flg. eierseksjonsloven §23. Dersom et erverv har funnet sted i strid med eierseksjonslovens regler kan Kartverket nekte overskjøting. Dersom overskjøting blir nektet, er kjøper likevel forpliktet til å gjennomføre handelen med selger, og oppgjør til selger vil finne sted tross manglende overskjøting.

For felles ansvar og forpliktelser hefter den enkelte sameier i forhold til sin sameiebrøk, jf. eierseksjonsloven § 30.

Forsikring
Forsikringsselskap JBF forsikring AS
Polisenummer 1250423

Formuesverdi primær
722.790,- for 2024

Formuesverdi sekundær
2.891.161,- for 2024



Info formuesverdi
Stortinget har vedtatt en ny modell for beregning av formuesverdi for bolig. Den nye utregningsmodellen beregner boligverdier basert på grunnkretser i stedet for kommuner, og skal benyttes fra og med inntektsåret 2026.

Dette kan medføre at markedsverdien settes høyere eller lavere enn tidligere og innebærer at både selger og megler kan benytte tall som ikke nødvendigvis er oppdaterte på tidspunktet for utarbeidelse av salgsoppgaven.

Det tas derfor forbehold om at formuesverdien kan bli endret og eventuelt øke ved endelig fastsettelse i skatteåret.

For primærbolig utgjør formuesverdien 25 % av beregnet eller dokumentert markedsverdi opptil kr 14 000 000, og deretter 70 % av den delen som overstiger dette beløpet.

For sekundærbolig utgjør formuesverdien 100 % av beregnet eller dokumentert markedsverdi.

Kommunale avgifter
14.186,- for 2025

Info kommunale avgifter
Oppgitt beløp gjelder utfakturert beløp for hele 2025, og omfatter vann- og avløpsgebyrer samt eiendomsskatt. I tillegg kommer renovasjonsgebyr til Remidt, kr. 3843,13 per år og feie-/tilsynsgebyr til Gauldal Brann og redning, kr. 524,- per år.

Velforening
Det er pliktig medlemskap i Skjessbakkplassen velforening. Velforeningskontingenten forfaller til betaling 2 ganger per år, i april og i oktober, og dekkes av felleskostnadene.

Årlig velavgift
2.000,-

Kjøpers ansvar for øvrige sameieres mislighold
For felles ansvar og forpliktelser hefter den enkelte sameier i forhold til sin sameiebrøk, jf. eierseksjonsloven § 30

OFFENTLIGE FORHOLD

Ferdigattest/Midlertidig brukertillatelse
Det foreligger ferdigattest datert 09.10.2013 som omhandler nybygg av horisontaldelt tomannsbolig. Ferdigattesten er vedlagt.

Ferdigattest er en sluttattest fra bygningsmyndighetene om at et søknadspliktig tiltak er ferdigstilt. At evt. ferdigattest / midl. brukstillatelse eksisterer, gir ingen garanti for at det ikke er utført arbeid som ikke er byggemeldt eller godkjent.

Tinglyste heftelser og rettigheter
På eiendommen er det tinglyst følgende heftelser og rettigheter som følger eiendommens matrikkel ved overskjøting til ny hjemmelshaver:

5028/137/92/2:
19.12.2012 - Dokumentnr: 1080922 - Bestemmelse iflg. skjøte
Pliktig medlemskap i velforening/huseierforening
Med flere bestemmelser
Overført fra: Knr:5028 Gnr:137 Bnr:92
Gjelder denne registerenheten med flere

06.03.2014 - Dokumentnr: 190379 - Bestemmelse iflg. skjøte
Pliktig medlemskap i velforening/huseierforening

Regulerings- og arealplaner
Eiendommen er regulert til boligformål og er underlagt områdeplan for Ler sentrum med tilknyttede reguleringsbestemmelser (planid 2015002). Eiendommen ligger i et område merket som faresone (kvikkleire, ras- og skredfare). Store deler av Ler ligger innenfor en kvikkleiresone med fareklasse 4. Store deler av Ler, inkludert eiendommen, er også omfattet av hensynsone for kulturlandskap. Kopi av reguleringsplan- og kart kan fås ved henvendelse til megler om de ikke er vedlagt salgsoppgaven.

Vei/Vann/Avløp
Eiendommen har adkomst via privat vei. Veien vedlikeholdes/brøytes av Skjessbakkplassen velforening. Eiendommen er tilknyttet kommunalt ledningsnett via private stikkledninger. Eier er selv ansvarlig for private stikkledninger til bygningen. For private fellesledninger er det normalt solidarisk vedlikeholdsplikt.

Radonmåling
Det gjøres oppmerksom på at det ved utleie er krav til å gjennomføre radonmåling, og at forsvarlige nivåer skal kunne dokumenteres. Kravet gjelder alle typer utleieboliger, inkludert leiligheter og hybler i tilknytning til egen bolig, såfremt det betales husleie. I de tilfeller hvor det ikke er opplyst at selger har kunnskap om eiendommens radonnivå må kjøpere som ønsker å leie ut hele eller deler av eiendommen, særskilt være oppmerksom på at de overtar ansvaret for den usikkerheten dette medfører. Se http://www.nrpa.no for nærmere informasjon.

Adgang til utleie
Seksjonseieren disponerer fritt over egen seksjon med de begrensningene som følger av sameieforholdet og eierseksjonsloven, jf. eierseksjonsloven § 24. Seksjonseieren kan fritt selge, pantsette og leie ut sin egen seksjon.

Korttidsutleie av hele boligseksjonen i mer enn 90 døgn årlig er ikke tillatt. Med korttidsutleie menes utleie i inntil 30 døgn sammenhengende. Grensen på 90 døgn kan fravikes i vedtektene og kan i så fall settes til mellom 60 og 120 døgn. Slik beslutning krever et flertall på minst to tredjedeler av de avgitte stemmene på årsmøtet.

Sameiets styre skal underrettes skriftlig om alle overdragelser og leieforhold.Det er krav til forsvarlige radonnivåer på utleieboliger. I de tilfeller hvor det ikke særskilt er opplyst at selger har kunnskap om eiendommens radonnivå må kjøpere som ønsker å leie ut hele eller deler av eiendommen, særskilt være oppmerksom på at de overtar ansvaret for den usikkerheten dette medfører. Se http://www.nrpa.no for nærmere informasjon.

Offentligrettslig pålegg
Det gjøres oppmerksom på at megler ikke har innhentet særskilte opplysninger om det finnes pålegg fra brann/feiervesen på eiendommen.

PRISANTYDNING INKLUDERT OMKOSTNINGER

Omk. kjøper beskrivelse
2 790 000,00 (Prisantydning)

_____
2 790 000,00 (Kontraktsum totalt)

Omkostninger

13 300,00 (Boligkjøperforsikring * (valgfritt))
69 750,00 (Dokumentavgift)
545,00 (Tinglysningsgebyr pantedokument)
545,00 (Tinglysningsgebyr skjøte)

_____
70 840,00 (Omkostninger totalt (uten Boligkjøperforsikring))
84 140,00 (Omkostninger totalt (med Boligkjøperforsikring))

_____
2 860 840,00 (Totalpris inkl. omkostninger (uten Boligkjøperforsikring))
2 874 140,00 (Totalpris inkl. omkostninger (med Boligkjøperforsikring))

_____

Vi gjør oppmerksom på at ovennevnte totalsum er beregnet ut fra kjøpesum tilsvarende prisantydning. Det tas forbehold om endring i gebyrer.

Betalingsbetingelser
Kjøpesum med tillegg av omkostninger skal være disponibelt på meglers klientkonto innen overtagelse. Normalt innebærer dette at fullt oppgjør må være innbetalt på meglers klientkonto senest to virkedager før avtalt overtagelsesdato. Eventuelle vilkår knyttet til innbetalingen, eksempelvis pantedokument som skal tinglyses til fordel for kjøpers bank, må være megler i hende i god tid før overtagelse kan finne sted.

Kjøpesummen skal innbetales fra norsk finansinstitusjon og/eller kjøpers konto i norsk finansinstitusjon. Eventuell egenkapital skal innbetales i én samlet betaling fra kjøpers egen konto i norsk finansinstitusjon.

Alle eiendomsmeglingsforetak har lovpålagt forsikring av klientmidler begrenset oppad til kr 45 mill. Enkeltsaker er forsikret inntil kr 15 mill. Dersom kjøpers låneinstitusjon krever tilleggsforsikring ved omsetning over 15 millioner, må kjøper selv eller dennes låneinstitusjon dekke utgiftene forbundet med dette.

Lovanvendelse
Eiendommen selges etter reglene i avhendingsloven. Salgsoppgaven er basert på de opplysningene selger har gitt til megler, den bygningssakyndiges tilstandsrapport, samt



opplysninger innhentet fra kommunen, Kartverket og andre tilgjengelige kilder. Selger har godkjent salgsoppgaven. Det er viktig at kjøper setter seg grundig inn i alle salgsdokumentene, herunder salgsoppgave, tilstandsrapport og selgers egenerklæring. Kjøper anses kjent med forhold som er tydelig beskrevet i salgsdokumentene, og slike forhold kan ikke påberopes som mangler. Dette gjelder uavhengig av om kjøper har lest dokumentene. Alle interessenter oppfordres til å undersøke eiendommen nøye, gjerne sammen med fagkyndig før bud inngis. Kjøper som velger å kjøpe usett kan ikke gjøre gjeldende som mangel noe han burde blitt kjent med ved undersøkelsen. Dersom det er behov for avklaringer, anbefaler vi at interessenter rådfører seg med eiendomsmegler eller egne rådgivere før det legges inn bud.

En bolig som har blitt brukt i en viss tid, har vanligvis blitt utsatt for slitasje og skader kan ha oppstått. Slik bruksslitasje må kjøper regne med, og det kan avdekkes enkelte forhold etter overtakelse som nødvendiggjør utbedringer. Normal slitasje og skader som nødvendiggjør utbedring, er innenfor hva kjøper må forvente og vil ikke utgjøre en mangel. Kjøper og selgers rettigheter og plikter reguleres av avtalen mellom partene, samt informasjonen som har vært tilgjengelig for kjøperen i forbindelse med handelen. Avtalen utfylles av avhendingsloven, og det gjelder ulike avtalevilkår avhengig av om kjøper er forbrukerkjøper eller ikke. Dette er nærmere beskrevet nedenfor.

På grunn av ulike avtalevilkår kan selger vurdere bud fra en som ikke er forbruker, ulikt fra en forbrukers bud. Dersom kjøper ikke er forbruker, er selger sitt mulige mangelsansvar begrenset fordi eiendommen selges «som den er». Selger kan ikke ta «som den er» forbehold ovenfor en forbrukerkjøper. Selv et lavere bud fra en som ikke er forbruker kan foretrekkes fordi begrensningen i mulig mangelsansvar kan ha egenverdi for selger. Selger står fritt til å forkaste eller akseptere ethvert bud, og er for eksempel ikke forpliktet til å akseptere høyeste bud. Budgiver skal i budskjemaet avgi egenerklæring om budgiver er forbruker eller næringsdrivende/person som hovedsakelig handler som ledd i næringsvirksomhet.

Forbrukerkjøp - definisjon: Med forbrukerkjøp menes kjøp av eiendom når kjøperen er en fysisk person som ikke hovedsakelig handler som ledd i næringsvirksomhet.

Forbruker - avtalevilkår: Eiendommen har en mangel dersom den ikke er i samsvar med kravene som følger av avtalen, eller det foreligger brudd på bestemmelsene i avhendingsloven §§ 3-2 til 3-8. Hvis eiendommen ikke er i samsvar med det kjøperen må kunne forvente ut ifra alder, type og synlig tilstand, kan det være grunnlag for mangelskrav. Det samme gjelder hvis det er holdt tilbake eller gitt uriktige opplysninger om eiendommen. Dette gjelder likevel bare dersom man kan gå ut ifra at det virket inn på avtalen at opplysningen ikke ble gitt eller at feil uriktige opplysninger ikke blir rettet i tide på en tydelig måte. Boligen kan ha en mangel etter avhendingsloven § 3-3 dersom det er avvik mellom opplyst og faktisk innvendig areal, forutsatt at avviket er på 2% eller mer og minimum 1 kvm.

Ved beregning av et eventuelt prisavslag eller erstatning må kjøper selv dekke tap/kostnader opptil et beløp på kr. 10 000 (egenandel).

Ikke-forbruker (næringsdrivende) - definisjon: Hvis kjøper er en juridisk person, eller en fysisk person som hovedsakelig handler som ledd i næringsvirksomhet, vil kjøpet ikke anses



som et forbrukerkjøp. Ikke-forbruker - avtalevilkår:
Eiendommen har en mangel dersom den ikke er i samsvar med kravene som følger av avtalen. Eiendommen selges «som den er», og selgers ansvar utover det konkret avtalte er da begrenset etter avhendingsloven § 3-9, første ledd andre setning. Avhendingsloven § 3-3 andre ledd fravikes, og hvorvidt boligens arealsvikt utgjør en mangel vurderes etter avhendingsloven § 3-8. Informasjon om kjøpers undersøkelsesplikt, herunder oppfordringen om å undersøke eiendommen nøye, gjelder også for kjøpere som ikke anses som forbrukere.

Interessenter og kjøper må godta at selger og megler bruker elektronisk kommunikasjon i salgsprosessen. Dersom kjøper er utenlandsk statsborger kreves det at vedkommende har et såkalt D-nummer til erstatning for norsk personnummer. Rekvirering av D-nummer må sendes Kartverket samtidig med innsending av skjøtet for tinglysing. Skjøtet blir liggende i Kartverket inntil kjøper har fått D-nummer av Skatteetaten. Når Kartverket har mottatt D-nummeret fra Skatteetaten, vil skjøtet bli tinglyst umiddelbart. Rekvisisjon av D-nummer i forbindelse med tinglysing av skjøte vil ofte medføre at oppgjør og utbetaling til selger blir forsinket med noen uker. Kjøper må i disse tilfellene enten ta forbehold i bud om forsinket utbetaling til selger, eller være forberedt på å dekke forsinkelsesrenter til selger. Kontakt ansvarlig megler for informasjon før budgivning.

ØVRIGE KJØPSFORHOLD

Overtakelse
Overtakelse etter avtale med selger. Interessenter oppfordres til å angi ønsket overtakelse i budskjema.

Skjøte sendes for tinglysing i forbindelse med oppgjøret. Oppgjør forutsetter at det er gjennomført overtagelse og at partene har signert en overtakelsesprotokoll og sendt denne til oppgjørsavdelingen slik som avtalt i kontrakt. Det forutsettes at skjøte tinglyses i kjøpers navn. Hvis interessenter mot formodning ikke ønsker tinglysing av skjøte må det tas forbehold om dette i kjøpetilbudet.

Budgivning
Bud kan legges inn på nettannonsen på "gi bud" knappen eller via hjemmesiden. Ved elektronisk budgivning så kan bud legges inn trygt og enkelt med bank-ID. Megler kan også kontaktes for tilsendelse av budskjema og budskjema finnes også i salgsoppgaven.

All budgivning må foregå ved skriftlighet. Ta kontakt med megler dersom det er behov for bistand for å inngi bud.

Eiendomsmegler skal legge til rette for en forsvarlig avvikling av budrunden og kan ikke videreformidle bud med en kortere akseptfrist enn kl. 12.00 første virkedag etter siste annonserte visning. Etter klokken 11:30 anbefaler vi akseptfrist på minimum 30 minutter.

Megler kan ikke formidle bud med forbehold om at budet eller forbehold i budet skal holdes skjult (hemmelig) for andre budgivere og interessenter.

Megler tar ikke noe ansvar for forsinkelser på el- eller telenettet. Under budrunden kan akseptfristene kortes inn ved mottakelse av nye bud. Akseptfristen fra kjøper er absolutt. Det betyr at dersom selger velger å akseptere budet, må kjøper meddeles aksept innen utløpet av akseptfristen.

Dersom du utsetter inngivelse av bud til tett opp mot akseptfristen, er det en reell fare for at eiendommen kan bli solgt før ditt bud fremkommer til megler.

Boligselgerforsikring
Selger har tegnet boligselgerforsikring. Selgers egenerklæringsskjema er vedlegg til dette prospekt. Forsikringsvilkår kan fås ved henvendelse til megler.

Boligkjøperforsikring
Mange kjøpere har anledning til å tegne boligkjøperforsikring. Vedlagt i salgsoppgaven følger informasjon om Boligkjøperforsikring fra Söderberg & Partners. Boligkjøperforsikring er en rettshjelpsforsikring som gir trygghet og profesjonell juridisk hjelp dersom det oppdages uventede feil eller mangler ved boligen de neste fem årene. Les mer om Boligkjøperforsikring i vedlagte materiell eller på https://www.soderbergpartners.no/eiendom/boligkjoper/.

Innbo og løsøre
Skoskap i gangen medfølger. Ladestasjon til støvsuger som er skrudd i veggen i gangen og tilhørende støvsuger medfølger ikke. Hylle- og oppbevaringsløsninger i sportsboden medfølger. Frittstående fryser i sportsboden medfølger ikke. Lysekrone på stua medfølger ikke. Vaskemaskin på badet medfølger ikke.
Med mindre annet er uttrykkelig avtalt gjelder NEF´s normgivende liste over løsøre og tilbehør, se vedlagt liste til salgsoppgaven. Til orientering er det full avtalefrihet om hva som skal følge med bolig og fritidsbolig ved salg. I de tilfeller det medfølger hvitevarer i handelen, overleveres disse uten noen form for garanti utover leverandørgaranti.

Eier
Marte Haltbrekken Granheim

Tilbud på lånefinansiering
Vi bistår gjerne med å etablere kontakt med ulike banker, men vi har ingen fast bankforbindelse som vi benytter. Vi mener at vilkårene i ulike finansinstitusjoner varierer fra kundegruppe til kundegruppe, og kan derfor ikke anbefale en bestemt bank, men hjelper mer enn gjerne med å finne en bank som kan tilby deg gode lånevilkår.

Meglers vederlag
Det er avtalt provisjonsbasert vederlag tilsvarende 2,00 % av salgssum. Estimert provisjon kr. 55 800 (beregnet av prisantydning inkl. evt. andel fellesgjeld, minimum kr. 55 000).
I tillegg er det avtalt følgende faste vederlag: Elektronisk signeringsgebyr kr 500, Kredittkostnad kr 4 500, Markedspakke kr 12 500, Meglers deltakelse på overtakelse kr 2 950, Oppgjørshonorar kr 6 990, Salgsgaranti kr 0, Spørring i grunnboken kr 250, Tilretteleggingsgebyr kr 16 900, Trykking av prospekt kr 2 500, Visning (pr. stk.) kr 2 950
Utlegg og andre utgifter: Kopi av heftelser/servitutter (pr. stk.) kr 300, Utlegg fotograf kr 3 765, Utlegg kommunale opplysninger (innhenting av supplerende info) kr 3 115, Utlegg tinglysingsgebyr sikringsobligasjon/urådighet kr 545, Tilstandsrapport (12 mnd åpen faktura fra takstmann / WitsøSvea) kr 7 595
Sum vederlag kr. 105 840
Sum utlegg og andre utgifter kr. 15 320
Totalt kostnadsoverslag kr. 121 160
Hvis oppdragsgiver tegner boligselgerforsikring, kommer dette i tillegg til ovennevnte utlegg og andre utgifter. Avtalte vederlag, satser og utlegg kan variere mellom eiendommer.

Proaktiv Gruppen AS og eiendomsmeglingsforetakene som er tilknyttet Proaktiv har samarbeid med forskjellige foretak som tilbyr forbrukerne produkter eller tjenester i forbindelse med et salgsoppdrag. Våre samarbeidspartnere er: Søderberg & Partners AS - formidler av boligkjøperforsikring, Gjensidige - formidler av boligselgerforsikring, Meglerfront - leverandør av digitale oppgjørsskjemaer og overtakelsesprotokoller som også inneholder tilbud til forbruker om tilpassede strøm-, internett - og alarmtjenester, Vend Marketplaces AS og Bomega AS - markedsplasser på nett, Schibsted - markedsføring i SOME, Eiendomsverdi - formidler av nabolagsprofiler. Hvilke produkter/ tjenester kjøper og selger får i forbindelse med oppdraget, kan variere ut fra hvor i landet eiendommen ligger.

Personopplysningsloven
Vi gjør oppmerksom på at vi lagrer personopplysninger på interessenter, budgivere og kjøpere. Videre opplyser vi at mulighetene for å slette sine personopplysninger er begrenset, som følge av at eiendomsmeglingsforetak har plikt til å oppbevare kontrakter og dokumenter i minst 10 år, iht. eiendomsmeglingsforskriften. Du kan lese om vår behandling av personopplysninger i vår personvernerklæring på https://proaktiv.no/personvernerklæring

Hvitvaskingsreglene
Det følger av lov om tiltak mot hvitvasking og terrorfinansiering at meglerforetaket er forpliktet til å foreta kundetiltak av begge parter i handelen. For oppdragsgiver skjer dette i forbindelse med inngåelse av oppdraget, og for kjøper på tidspunkt for kontraktsinngåelse. Dersom slik kundekontroll ikke kan gjennomføres, er meglerforetaket pålagt å avstå fra gjennomføring av oppgjøret. Partene er selv ansvarlig for eventuelle kostnader og ansvar dette kan medføre uten at det kan anføres et kontraktsrettslig ansvar overfor meglerforetaket.

Vedlegg til salgsoppgave
Vedleggene er en del av den komplette salgsoppgaven. Det er viktig at interessenter setter seg godt inn i vedleggene og kontakter megler med eventuelle spørsmål før bud inngis.

Dato salgsoppgave
29.10.2026

VEDLEGG

Egenerklæring, tilstandsrapport, planskisse, byggetegninger, ferdigattest, seksjonering, kart & regulering, budskjema.

Trondheim Syd Eiendom AS

Gjensidige

Egenerklæring

Nyhusvegen 48B, 7234 LER

16 Sep 2026

Informasjon om eiendommen

Adresse
Nyhusvegen 48B

Postadresse
Nyhusvegen 48B

Enhetsnummer

Opplysninger om selger og salgsobjekt

Er boligen en del av et sameie, aksjeselskap eller borettslag?

☐ Ja ☒ Nei

Driver du med omsetning eller utvikling av eiendom?

☐ Ja ☒ Nei

Når kjøpte du boligen?

Ikke relevant for denne boligen.

Har du selv bodd i boligen?

☒ Ja ☐ Nei

Når og hvor lenge har eieren bodd i boligen? Hvis det er lengre perioder eieren ikke har bodd i boligen er det fint om du oppgir dette. Her kan du også oppgi annen relevant informasjon om eierskapet.

Jeg har bodd i leiligheten fra desember 2013 og til dags dato 2026

Informasjon om eksisterende husforsikring

Jbf Forsikring AS-54

Informasjon om selger

Selger

Granheim, Marte Haltbrekken

Forbehold

Selger tar spesifikt forbehold om feil og mangler som er beskrevet i egenerklæringsskjemaet.

Boligkjøper anses å kjenne til forholdene som er omtalt i dette egenerklæringsskjemaet. Disse forholdene kan ikke gjøres gjeldende som feil eller mangler senere.

Boligkjøper oppfordres til å selv undersøke eiendommen grundig.

Våtrom

1 **Har det vært feil på bad, vaskerom eller toalettrom?**

☐ Ja ☒ Nei, ikke som jeg kjenner til

2 **Er det utført arbeid på bad, vaskerom eller toalettrom?**

☐ Ja ☒ Nei, ikke som jeg kjenner til

Tak, yttervegg og fasade

3 **Har det lekket vann utenfra og inn, eller er det sett andre tegn til fukt?**

☐ Ja ☒ Nei, ikke som jeg kjenner til

4 **Er det utført arbeid på tak, yttervegg, vindu eller annen fasade?**

☐ Ja ☒ Nei, ikke som jeg kjenner til

Kjeller

5 **Har sameiet eller borettslaget hatt problemer med fukt, vann eller oversvømmelse i kjeller eller underetasje?**

Ikke relevant for denne boligen.

6 **Har boligen kjeller, underetasje eller andre rom under bakken?**

☐ Ja ☒ Nei

8 **Er det utført arbeid med drenering?**

☐ Ja ☒ Nei, ikke som jeg kjenner til

Elektrisitet

9 **Har det vært feil på det elektriske anlegget?**

☐ Ja ☒ Nei, ikke som jeg kjenner til

10 **Er det utført arbeid på det elektriske anlegget?**

☐ Ja ☒ Nei, ikke som jeg kjenner til

Rør

11 **Har eiendommen privat vannforsyning (ikke tilknyttet det offentlige vannettet), septik, pumpekum, brønn, avløpskvern eller liknende?**

☐ Ja ☒ Nei, ikke som jeg kjenner til

12 **Har det vært feil på utvendige eller innvendige avløpsrør eller vannrør?**

☐ Ja ☒ Nei, ikke som jeg kjenner til

13 **Er det utført arbeid på utvendige eller innvendige avløpsrør eller vannrør?**

☐ Ja ☒ Nei, ikke som jeg kjenner til

Ventilasjon og oppvarming

14 **Er det eller har det vært nedgravd oljetank på eiendommen?**

☐ Ja ☒ Nei, ikke som jeg kjenner til

15 **Har det vært feil på varmeanlegg eller ventilasjonsanlegg?**

☐ Ja ☒ Nei, ikke som jeg kjenner til

16 **Er det utført arbeid på varmeanlegg eller ventilasjonsanlegg?**

☐ Ja ☒ Nei, ikke som jeg kjenner til

Skjevheter og sprekker

17 **Er det tegn på setningsskader eller sprekker i for eksempel grunnmur eller fliser?**

☐ Ja ☒ Nei, ikke som jeg kjenner til

18 **Har det vært feil eller gjort endringer på ildsted eller pipe?**

☐ Ja ☒ Nei, ikke som jeg kjenner til

Sopp og skadedyr

19 **Har det vært skadedyr i boligen eller andre bygninger på eiendommen?**

☐ Ja ☒ Nei, ikke som jeg kjenner til

20 **Har det vært skadedyr i fellesområdene til sameiet eller borettslaget?**

Ikke relevant for denne boligen.

21 **Har det vært mugg, sopp eller råte i boligen eller andre bygninger på eiendommen?**

☐ Ja ☒ Nei, ikke som jeg kjenner til

22 **Har det vært mugg, sopp eller råte i sameiet eller borettslaget?**

Ikke relevant for denne boligen.

Planer og godkjenninger

23 **Mangler boligen eller andre bygninger brukstillatelse eller ferdigattest for søknadspliktige tiltak?**

☐ Ja ☒ Nei, ikke som jeg kjenner til

24 **Har du bygd på eller gjort om kjeller, loft eller annet til boligrom?**

☐ Ja ☒ Nei

25 **Selges eiendommen med utleiedel som leilighet, hybel eller lignende?**

☐ Ja ☒ Nei

27 **Er det utført radonmåling?**

☐ Ja ☒ Nei, ikke som jeg kjenner til

28 **Er det andre forhold av betydning eller sjenanse for eiendommen eller nærområdet?**

☐ Ja ☒ Nei, ikke som jeg kjenner til

29 **Foreligger det planer eller bestemmelser som kan medføre endringer av felleskostnader eller fellesgjeld?**

Ikke relevant for denne boligen.

30 **Er sameiet eller borettslaget er involvert i konflikter av noe slag?**

Ikke relevant for denne boligen.

Andre opplysninger

31 **Har ufaglærte utført arbeid som normalt bør utføres av faglærte? Du trenger ikke gjenta noe du allerede har nevnt.**

☐ Ja ☒ Nei, ikke som jeg kjenner til

32 **Har du andre opplysninger om boligen eller eiendommen utover det du har svart?**

☐ Ja ☒ Nei, ikke som jeg kjenner til

Boligselgerforsikring

Boligen selges med boligselgerforsikring

En boligselgerforsikring gir trygghet for selger og kjøper, og kan dekke feil og mangler som enten ikke er opplyst om eller det ikke var kjennskap til da salget ble gjennomført.

Forsikringen er tegnet i Gjensidige Forsikring ASA

Forsikringsnummer 74827667

Egenerklæringsskjema

Name: Marte Haltbrekken Granheim

Date: 2026-09-16

Identification

Marte Haltbrekken Granheim

Signicat

This document contains electronic signatures using EU-compliant PAdES - PDF Advanced Electronic Signatures (Regulation (EU) No 910/2014 (eIDAS))

Om rapporten

Rapporten følger den nye forskriften i avhendingsloven som ble gjeldene fra og med 01.01.2022 med revisjon i 2024 hva angår punkt 1 og 2:

1. Forskriften § 2-23 siste ledd trer i kraft 17. desember 2025.
2. De andre bestemmelsene i forskriften trer i kraft 1. januar 2026.

Denne rapporten er også i tråd med NS 3600: 2025 – Teknisk tilstandsanalyse ved omsetning av bolig der forskriften krever det, eller når den bygningssakkyndige selv velger det.

Takstrapporten er spesifikk for sertifiserte takstmenn.

Kunden/rekvirenten skal lese gjennom dokumentet før bruk og gi tilbakemelding til takstmannen hvis det finnes feil/mangler som bør rettes opp. Rapportens varighet er 1 år, og etter den tid bør takstmannen kontaktes for ny befaring og oppdatering.

Rapporten vil kun inneholde de bygningsdelene som hver enkelt takstmann har vurdert som vesentlig informasjon for det spesifikke oppdraget slik at forbrukere får et betryggende informasjonsgrunnlag før et boligkjøp.

Det er den enkeltes takstmann som er ansvarlig for at alle nødvendige bygningsdelene er tatt med i rapporten.

Takstmannens integritet

Denne rapporten er utarbeidet av en uavhengig takstmann uten bindinger til andre aktører i eiendomsbransjen. Takstmannen har verken et ansettelsesforhold til, eller økonomisk interesse i sin oppdragsgivers virksomhet.

Levetidsbetraktninger

Når det refereres til levetid er dette basert på takstmannens erfaringstall og Byggforskserien 700.320 Intervaller for vedlikehold og utskifting av bygningsdeler, SINTEF Byggforsk, 2007.

Levetidsbetraktningene beregnes med hovedvekt på takstmannens skjønnsmessige vurdering av den enkelte bygningsdelens antatte gjenstående levetid. Dette avhenger også av forskjellige faktorer som kan gjøre seg gjeldende når det gjelder værforhold og bruk. Levetiden vil variere noe dersom andre kriterier enn teknisk levetid, som for eksempel vedlikehold, estetikk, økonomi, sikkerhet, funksjon eller andre brukerønsker, er lagt til grunn. Alderen er kun en del av tilstandsgraden (TG) sammen med funksjonaliteten.

Forventet gjenværende brukstid vil kunne avhenge av tilstand, egenskaper, design, utførelse, gjennomført vedlikehold, alder, miljø (bruk og ytre påkjenninger), forventet framtidig slitasje og konsekvens ved brudd.

Alle bygningsdeler er under vedvarende aldring og forventet levealder er oppgitt under levetidsbetraktninger. I mange tilfeller kan levetid i praksis være både kortere og lengre. Graden TG2 er i enkelte tilfeller benyttet på forhold og bygningsdeler som ikke har synlig svekkelse, men der normal levetid er marginal eller har usikker restlevetid.

NYHUSVEGEN 48 B - 5028/137/92/2/0/0

Sjekk gyldighet
Scan QR koden



TILSTANDSRAPPORT

Nyhusvegen 48 B

7234 LER

BOLIGTYPE	MATRIKKEL	RAPPORTDATO
Tomannsbolig	5028/137/92/2/0/0	29.09.2026

TG 0	TG 1	TG 2	TG 3	TG IU
1	16	1	0	0

Befaring utført den 21.09.2026 av



Christer Prestmo Laugen
Witsø og Svea Takst AS

Takstmann og tømrersvenn med over 15-års erfaring i byggebransjen.

Travbanevegen 1, 7044 Trondheim
+4792492286
christer@wstakst.no

NYHUSVEGEN 48 B - 5028/137/92/2/0/0

Nivå av analysen

- Tilstandsanalysen utføres ved grundige visuelle observasjoner kombinert med undersøkelser, nødvendige målinger, bruk av egnede instrumenter og registreringer.
- Det kan utføres inngrep i form av hulltaking i vegg eller etasjeskiller ved bad og i rom under terreng for undersøkelse av fukt ved mistanke til alvorlige avvik. (Ref. Forskrift til avhendingslova (tryggere bolighandel).
- Alle bygningsdeler som nevnt i rapporten vil bli undersøkt, med stor vekt på de områdene som takstmannen, erfaringsmessig, kjenner som svake punkter og hvor det kan oppstå konflikter i etterkant.
- I en tilstandsanalyse av f.eks leiligheter (andel, selveier og aksje) er enkelte bygningsdeler ikke inkludert, hvis de ikke er relevante for den aktuelle boligen.
- Den bygningssakkyndige skal flytte på tepper, møbler og annet inventar når det er nødvendig for å komme til det rommet eller den bygningsdelen som skal undersøkes. Dette gjelder likevel ikke for særlig tunge møbler og inventar, når disse ikke skjuler vesentlige installasjoner eller innretninger, og det heller ikke er andre grunner til å mistenke at flytting vil kunne avdekke vesentlige forhold

Selv om takstmannens analyser er svært grundig, kan det forekomme skjulte feil og mangler. For boliger er referansenivået for de ulike rom og bygningsdeler gitt som krav til tilstandsgrad TG 1, det vil si uten skader og fagmessig riktig utført og i henhold til gjeldende lov/forskrift som gjelder for den aktuelle boligen der ikke tilleggene angir annet. Generelt er referansenivået byggeforskrifter som var gjeldende når bygningen/bygningsdelen ble byggesøkt.

For alle TG 3 og TGIU anbefales det tiltak i form av ytterligere undersøkelser for å avdekke årsak og skadeomfang som grunnlag for et mer detaljert kostnadsoverslag.

NYHUSVEGEN 48 B - 5028/137/92/2/0/0

Forutsetninger

- På bakgrunn av dagens strenge krav til fallsikring vil tak og taktekking normalt besiktiges fra bakkenivå og eventuelt stige der dette er forsvarlig etablert. Svill og innvendige konstruksjoner vil ikke bli kontrollert med mindre dette anses som en ytterst nødvendighet og der dette er tilgjengelig.
- Svill, bindingsverk og lukkede konstruksjoner vil ikke bli kontrollert med mindre dette anses som en ytterst nødvendighet og der dette er tilgjengelig.Yttervegger, gulv på grunn, etasjeskillere og himling vil normalt ikke bli kontrollert med rettningsmålere for og finne eventuelle skjevheter, med mindre dette er opplyst i rapporten.
- Det gjøres oppmerksomt på at møbler og inventar over 25kg ikke blir flyttet på under befaringen.
- Boligen er ikke isolasjonsvurdert da dette krever avansert teknologi.

Formål

Formålet med rapporten er å bidra til en enhetlig analyse og best mulig informasjon om boligen, som igjen vil føre til redusert konfliktnivå ved omsetning. Datagrunnlaget som kom frem ved tilstandsanalysen, kan også brukes til utarbeidelse av vedlikeholdsplaner og ved utleie.

For å unngå ulik tolkning av begreper som oppussing, vedlikehold, modernisering, rehabilitering med videre er det i rapporten konsekvent brukt begrepet tiltak. Tiltak er arbeider som skal til for å lukke et avvik. Rapporten erstatter ikke selgers opplysningsplikt eller kjøpers undersøkelsesplikt ved eierskifte. Tilstandsrapporten gir en beskrivelse og vurdering av byggverk og bygningsdeler som takstmannen har observert, og som har betydning ved eierskifte. Tilbakeholdt eller uriktig informasjon som har betydning for vurderingen, er ikke takstmannens ansvar. Rapporten er likevel ingen garanti for at det ikke kan finnes skjulte feil, skader og mangler.

Rapporten gir normalt ingen vurdering av boligens tilbehør, som hvitevarer, brunevarer og annet inventar. Dette gjelder også om tilbehøret er integrert. Produktnavn nevnes ikke.

Tilstandsgradene

TG 0

Ingen avvik

Tilstandsgrad 0 gis når bygningsdelen ikke har noen avvik. Bygningsdelen skal være tilnærmet ny, ikke vise tegn på slitasje og det skal være lagt frem dokumentasjon på faglig god utførelse. Det er ingen merknader til delen.

TG 1

Mindre eller moderate avvik

Tilstandsgrad 1 gis når bygningsdelen har mindre avvik. Bygningsdelen skal bare ha normal slitasje, og strakstiltak skal ikke anses som nødvendig. Graden kan også brukes når delen er ny, men der dokumentasjon på faglig god utførelse mangler.

TG 2

Vesentlige avvik

Tilstandsgrad 2 gis når bygningsdelen har vesentlige avvik. Bygningsdelen skal enten ha feil utførelse, en skade eller symptomer på skade, sterk slitasje eller nedsatt funksjon. Graden gis når bygningsdelen trenger vedlikehold eller tiltak i nær fremtid. Graden skal også brukes når delen er gammel og det er grunn til å varsle om faren for skader på grunn av alderen, eller når det er grunn til å overvåke delen spesielt på grunn av fare for større skader eller følgeskader.

TG 3

Store eller alvorlige avvik

Tilstandsgrad 3 gis når bygningsdelen har store eller alvorlige avvik. Bygningsdelen har kraftige symptomer på forhold som man må regne med trenger utbedring straks eller innen kort tid. Graden skal også brukes ved påvist funksjonssvikt eller sammenbrudd.

TG IU

Ikke undersøkt

Hvis det ikke har vært mulig å undersøke bygningsdelen, for eksempel fordi krypekjelleren er uten inspeksjonsmulighet eller taket var tildekt med snø på undersøkelsestidspunktet, skal dette oppgis. For valg av tilstandsgrad gjelder de kriteriene som fremgår av den til enhver tid gjeldende bransjestandarden for teknisk tilstandsanalyse ved omsetning av bolig.

NYHUSVEGEN 48 B - 5028/137/92/2/0/0

Eiers plikter i forkant av tilstandsanalysen:

Forut for tilstandsanalysen bør det foreligge en egenerklæring fra eier. Eier skal fremskaffe relevant dokumentasjon for boligen. Dette gjelder for eksempel kvitteringer, samsvarserklæringer, kontrollseddel fra brann/feiervesenet etc.

Eier skal legge forholdene til rette for inspeksjon, inkludert å gi adgang til bygningsdeler og rom.

Om boligen

Adresse: Nyhusvegen 48 B , 7234, LER

Matrikkel: 5028/137/92/2/0/0

Boligtype: Tomannsbolig

Byggeår: 2013

Tomt: 518.60 m²

Hjemmelshaver(e): Marte Granheim

Rekvirent: Selger koordinerte takstmann gjennom megler

Tilstede på befaring: Hjemmelshaver

Byggemetode: Horisontaldelt tomannsbolig i 2. etg, oppført i trekonstruksjon over støpt plate på mark. Liggende kledning av trepanel, saltaksform tekket med takstein. Vinduer er gjennomgående fra byggeår med 3-lags glass.

Hvordan er boligen tilknyttet vann: Kommunalt

Hvordan er boligen tilknyttet avløp: Kommunalt

Adkomst: Privat

Overordnet faglig vurdering:

Boligen fremstår i normalt god stand og uten noen vesentlige avvik utover normal bruksslitasje. Det er ikke registrert noen bygningsmessige strakstiltak utover normalt vedlikehold. Forøvrig vises til beskrivelser og vurderinger for de enkelte bygningsdeler i rapporten. Det understrekes at rapporten ikke erstatter selger opplysningsplikt eller kjøpers undersøkelsesplikt, men utgjør et dokument som er ment å bidra til å øke tryggheten for alle partene. Rapporten legger til grunn boligens tilstand på befaringsdagen, det kan ikke garanteres for at avvik/svikt i enkelte bygningsdeler kan dukke opp i tiden etter rapporten ble utarbeidet.

Hindringer på befaringsdagen

Ingen hindringer på befaringsdagen.

Vesentlige endringer/oppgraderinger etter byggeår:

Nei

Øvrig informasjon om oppdraget

Struktur og referansenivå

Rapportens omfang, struktur, metode og begrepsbruk følger i hovedsak Norsk Standard NS 3600:2025 (Teknisk tilstandsanalyse ved omsetning av bolig).

Normalt vil referansenivået være byggeskikken og tilstanden ved byggeåret for boligen eller bygningsdelen. Rapporten beskriver avvik, altså en tilstand som er dårligere enn referansenivået. Rapporten framhever normalt ikke positive sider ved boligen ut over det som fremgår av tilstandsgraden på rom og bygningsdeler. Ved TG0 og TG1 gis det normalt ingen begrunnelse for valg av tilstandsgrad, fordi bygningen eller bygningsdelen da bare har normal slitasje. For anbefalte tiltak ved TG2 og TG3 må leser av rapporten vurdere om tiltakene er nødvendige og lønnsomme. Den bygningssakkyndige skal også gi et sjablonmessig anslag på hva det vil koste å utbedre rom eller bygningsdeler som gis tilstandsgrad 3.

Tilstandsrapporten er basert på undersøkelsesnivå 1, som er laveste nivå. Dette betyr at tilstandsanalysen utføres ved visuelle observasjoner kombinert med undersøkelser, målinger og bruk av instrumenter og registreringer. Tilstandsanalysen omfatter ikke destruktive inngrep. Det kan utføres inngrep i vegg ved bad og i rom under terreng for undersøkelse av fukt ved mistanke om alvorlige avvik, samt at selger/ hjemmelshaver godkjenner inngrepet.

Tilleggsundersøkelser

Piper og ildsteder:
Grundig undersøkelse av piper og ildsteder anbefales utført i samråd med offentlige godkjenningsmyndigheter som for eksempel det lokale brann og feiervesenet.

Elektrisk anlegg og brannforebyggende tiltak:
Ved omsetning av bolig vil man ofte få endring i bruk av det elektriske anlegget. Takstmannen anbefaler på generelt grunnlag at en registrert elektroinstallatør foretar en kontroll av boliginstallasjon ved eierskifte.

Dette kan for eksempel være en rapport fra periodisk kontroll av boliginstallasjon i henhold til NEK 405-2, som omfatter kontroll av både det elektriske og det branntekniske anlegget.

Øvrig info

Svill og innvendige konstruksjoner kontrolleres normalt ikke.

Yttervegger kontrolleres normalt ikke med rettningsmålere med mindre det er mistanke om skjevheter/setningsskader.

Med mindre det fremgår at et rom eller en bygningsdel skal undersøkes med målinger, at det skal bores hull, at det skal stikkes i treverk eller annet, skal den bygningssakkyndige basere sine undersøkelser på det som er synlig.

Den bygningssakkyndige skal flytte på tepper, møbler og annet inventar når det er nødvendig for å komme til det rommet eller den bygningsdelen som skal undersøkes. Dette gjelder likevel ikke for særlig tunge møbler og inventar, når disse ikke skjuler vesentlige installasjoner eller innretninger, og det heller ikke er andre grunner til å mistenke at flytting vil kunne avdekke vesentlige forhold.

Alle bygningsdeler er under vedvarende aldring og forventet levealder er oppgitt under levetidsbetraktninger. I mange tilfeller kan levetid i praksis være både kortere og lengre. Graden TG2 er i enkelte tilfeller benyttet på forhold og bygningsdeler som ikke har synlig svekkelse, men der normal levetid er marginal eller har usikker restlevetid.

Boligens tilstandsgrader er satt ut ifra tilstanden på befaringsdagen. Det gjøres oppmerksomt på at enkelte elementer kan svikte eller forverres med tiden etter befaringsdato.

Oppsummert

Alle bygningsdeler med TG 2, TG 3 eller TG IU er oppsummert her. Dette gir et bedre bilde til leser av rapporten på hva man burde være ekstra obs på eller hvilke større mangler boligen har. Detaljert informasjon om eventuelle mangler vil du finne under de respektive bygningsdelene i rapporten.

1 Bygningsdeler med TG 2 — **TG 2**

Yttervegger / fasader: Det registreres ingen tegn til råte på befaringsdagen, kledningen vurderes å være i god stand. Det bemerkes at lufting i nedre del av kledningen er tettet ved bruk av treklosser. Potensiell fuktbelastning i nedre del av kledningen øker risiko for råte og skader over tid. Etablering av luftespalter anbefales som et forbyggende tiltak.

0 Bygningsdeler med TG 3 — **TG 3**

0 Bygningsdeler med TG IU — **TG IU**

1 Dokumentasjon

Er det fremlagt dokumentasjon på utført reparasjoner, vedlikehold, installasjoner, ombygging eller lignende i boligen de siste 5 årene?
Nei

Er selgers egenerklæring kontrollert?
Ja

Kommentar:
Mottatt og gjennomgått.

Når ble egenerklæringen signert?
16.09.2026

Areal/oppmåling

Arealmålingene i denne rapporten måles etter nåværende standard NS 3940 : 2023. Dette er i henhold til forskriften Tryggere Bolighandel som ble gjeldende fra og med 01.01.2022.

Arealer oppgis i hele kvadratmeter i denne rapporten, og gjelder for det tidspunkt rapporten er datert. Større arealer enn nødvendige åpninger for trapp, heissjakter og lignende regnes ikke med i etasjens areal. Rom som måles må være tilgjengelig, slik at det kan måles. Rommene kan stride mot byggeforskriftene, men likevel være måleverdige.

Noen rom kan ha skråhimling mot yttervegger. Dette er avgjørende for hvor mange m2 som blir godkjent som måleverdig. Takhøyden i rommet må være minst 1,9 meter og bredden minst 60 cm. For deler av rommet med skråtak skal likevel arealet inntil 60 cm utenfor høyden på 1,9 meter tas med i målingen, dvs omliggende areal der høyden er lavere enn 1,9 meter.

Internt bruksareal (BRA-i): Bruksareal av boenheten innenfor omsluttende vegger. Bruksenheten kan bestå av flere boenheter. Alle selvstendige boenheter kategoriseres som BRA-i. Eksternt bruksareal (BRA-e): Bruksareal av alle rom som ligger utenfor boenheten/boenhetene, men som tilhører denne/disse. Innglasset balkong mv (BRA-b): Bruksareal av innglasset balkong tilknyttet boenheten. I BRA-b inngår også innglasset veranda eller altan. Veggarealetmellom innglasset balkong og annet bruksareal tillegges areal til innglasset balkong. Åpent areal (ikke bruksareal): Areal av terrasser og åpne balkonger tilknyttet boenheten. I åpent areal inngår også åpen veranda eller altan. Arealet måles til innside av rekkverk, brystning, parapet, skillevegg eller lignende avgrensning av arealet, eller som fotavtrykket der det ikke er ytre begrensinger som rekkverk ol.

2. Etasje

BRA-i	BRA-e	BRA-b	Åpent areal (TBA)
61 m²	6 m²	0 m²	8 m²
Beskrivelse av BRA-i	**Beskrivelse av BRA-e**	**Beskrivelse av BRA-b**	**Beskrivelse av åpent areal**
Entrè, bad, stue/kjøkken, 2 soverom og bod.	Sportsbod.	-	Veranda.

BOLIGENS TOTALE BRA (BRA-i,BRA-e,BRA-b)

BRA
67 m²

Merknader om areal: Boligen er målt opp NS3940:2023.

3 Yttervegger / fasader — TG 2

Her vurderes om utvendig kledning / fasader har skader. Det gjøres tilfeldige stikktagninger i treverk fra bakkenivå. Detaljer og fagmessig utførelse er vurdert. Det vurderes også om tegn til svikt/skader i bærende konstruksjoner. Det gjøres tilfeldige stikktagninger i treverk fra bakkenivå. Yttervegger er ikke isolasjonsvurdert da dette krever avansert teknologi.

Er det gjennomført arbeider etter opprinnelige byggeår?
Nei

Fasade
Liggende trekledning

Er det synlige sprekker / riss / skjevheter / setninger?
Nei

Er det observert fuktskade / sopp / råte?
Nei

Musetetting?
Ja

Lufting av kledning?
Nei

Kommentar:
Lufting er tettet med klosser.

Totalvurdering av yttervegger

Kommentar:
Det registreres ingen tegn til råte på befaringsdagen, kledningen vurderes å være i god stand.
Det bemerkes at lufting i nedre del av kledningen er tettet ved bruk av treklosser.

Potensiell fuktbelastning i nedre del av kledningen øker risiko for råte og skader over tid.
Etablering av luftespalter anbefales som et forbyggende tiltak.

Årsak/konsekvens
Manglende lufting føre til fukt mellom kledning og veggkonstruksjon, med risiko for råte og fuktskader i kledning og konstruksjon.

2 Lovlighet

Er dagens bruk av boligen i samsvar med byggegodkjente tegninger?
Boligens planløsning og ulovlighetsmangler er kontrollert opp mot kommunepakken. Siste godkjente bygningstegninger er fra 02.04.2012 og samsvarer med dagens utforming av boligen.

Er det avdekket åpenbare ulovligheter?
Nei.

Er det fremlagt ferdigattest / midlertidig brukstillatelse?
Ja

Kommentar:
Det er fremlagt ferdigattest datert 09.10.2013

Er det avvik i forhold til rømningsvei, brannceller, dagslysflate, takhøyde eller andre forhold som kan medføre fare for helse, miljø og sikkerhet?
Nei

5 Veranda — TG 1

Her vurderes om det er sprekker og råte. Rekkverk vurderes i forhold til høyder og barnesikring. Fallforhold og eventuell tekking vurderes ikke med mindre tekkingen er fritt eksponert. Rekkverkshøyde og åpninger undersøkes mot gjeldende byggteknisk forskrift på befaringstidspunktet (Referansenivå TEK 17, 1,0 m).

Type:
Veranda.

Er det synlige tegn til feilkonstruksjon, svekkelser/skjevhet eller råte?
Nei

Er det etablert rekkverk?
Ja

Kommentar:
Rekkverk av tre.

Er rekkverkshøyde og åpninger ut i fra dagens forskrifter?
Ja

Kommentar:
Rekkverkshøyden måles til 101 cm.

Er balkongen/terrassen/plattinger tekket?
Nei

Totalvurdering av balkong / terrasse

Kommentar:
Det ble ikke registrert vesentlige forhold med behov for tiltak.

HMS vurdering
Ingen registrerte avvik.

4 Vinduer / dører — TG 1

Her vurderes vinduer og ytterdører med hensyn til skader, lukkemekanismer, punkteringer og utvendige beslag. Kontrollere vinduenes og dørenes plassering i veggen, og vurdere om detaljene er egnet til å sikre mot vanninntrengning i konstruksjonen. Innvendige dører blir visuelt kontrollert og enkelt funksjonstestet. Det foretas stikkprøving av åpne/lukkemekanismer for tilfeldig valgte vinduer. Det presiseres at det ikke nødvendigvis er alle vinduer og dører på en bolig som er tilgjengelig for kontroll. Vinduer og dører vurderes også ut i fra alder.

Generell beskrivelse av vinduer
Trekarmsvinduer med 3-lags glass.

Generell beskrivelse av dører
Isolert ytterdør.
Balkongdør med 3- lags glass.

Er det gjennomført arbeider etter opprinnelige byggeår?
Nei

Ble det registrert punkterte glass?
Nei

Totalvurdering av vinduer / dører

Kommentar:
Ved enkel funksjonstest av ytterdør/ veranadør fungerte lukke- og låsemekanisme som normalt. Det ble ikke registrert skader eller tegn til "kniping" i karm. Dører fremstår i god stand.

Alle vinduer i boligen er trevinduer med 3-lags isolerglass. Tilfeldig valgte vinduer ble funksjonstestet. Ingen avvik på lukkemekanismen. Ingen skader eller avvik på glass, pakninger eller utvendig beslag ble avdekket. Vinduer er i god stand.

6 Takkonstruksjon TG 1

Her gjøres en utvendig visuell kontroll med hensyn til synlige råteskader, og svai / svanker som kan tyde på svekkelser. Sjekken av takkonstruksjonen er sett i sammenheng med observasjoner fra loft der hvor dette er tilgjengelig.

Takkonstruksjon:
Saltak

Inspisert fra:
Utvendig bakkenivå

Er det synlige tegn til skader som nedbøyning/skjevheter, på synlige deler av takkonstruksjonen?
Nei

Totalvurdering av takkonstruksjon

Kommentar:
Takkonstruksjonen er kontrollert uten at det er funnet noen vesentlige avvik utover normalen. Ingen nedsig eller skader er observert.

NYHUSVEGEN 48 B - 5028/137/92/2/0/0

7 Taktekking og beslag TG 1

Her gjøres en utvendig kontroll av taktekking med hensyn til materialvalg, innfesting og overganger. Gjennomføringer i taktekkingen kontrolleres fra innsiden der dette er mulig. Tilstand på vindskier kontrolleres i forhold til materialvalg, skader og råte. Er det etablert fastmonterte stigetrinn? Er det heldekkende beslag på pipegjennomføringen? Der det er tilgang til loft gjøres en innvendig inspeksjon med hensyn til lekkasjer. Der taktekking ikke er tilgjengelig for visuell kontroll kan TG angis på bakgrunn av alder og materialvalg. Vurderingen baseres fra bakkenivå med mindre det er sikkerhetsmessig forsvarlig å kontrollere på taket.

Er det gjennomført arbeid etter opprinnelige byggeår?
Nei

Inspisert fra:
Utvendig bakkenivå

Taktekking:
Takstein

Er det synlige avvik på beslag/inndekning rundt pipe og andre takgjennomføringer?
Nei

Er det registrert skader på vindskier eller andre takutstikk?
Nei

Er undertak over 13 år?
Nei

Totalvurdering av taktekking og beslag

Kommentar:
Det ble ikke registrert skader eller symptomer på svikt. Tekkingen er vurdert å være i god stand.
Tekkingen hadde noe mosedannelse. Dette anbefales fjernet da mose forringer levetiden på tekkingen.

NYHUSVEGEN 48 B - 5028/137/92/2/0/0

8 Takrenner og nedløp TG 1

Her vurderes om det er synlig rustdannelser, mekanisk skade e.l. Alder og materialvalg vurderes i henhold til normal funksjonstid. TG angis på bakgrunn av den faktiske tilstanden. Avløp for overvann omfattes ikke av undersøkelsen, da dette ligger under bakkenivå. Innvendige nedløp på flate tak vurderes ikke da dette normalt er skjult i vegg/sjakt e.l.

Type renner/nedløp:
Metall

Totalvurdering av renner og nedløp

Kommentar:
Ingen lekkasjer eller skader avdekket på takrenner eller nedløpsrør.

Er det synlig mansjett/ våtrombelegg under klemring i sluk?
Ja

Kommentar:
Det er kun visuelt tegn til slukmansjett i sluket.

Bilde



Er det antydning til punktering av diffusjonssperre mot kald sone?
Nei

Totalvurdering av membran, tettesjikt og sluk TG 1

Kommentar:
Ingen symptomer på svikt i tettesjikt ble avdekket.

Sanitært utstyr og ventilasjon

Her vurderes rør med vannstand i sluk ved tapping av tilknyttet utstyr. Avrenning vurderes ved åpen vannkran i servant/dusj. For skjulte anlegg uten dokumentasjon på utførelse vurderes kvalitet og alder. Sanitær vurderes ut fra riss, sprekker, svelling, skjolder og merker etter avdrypp.

Tilstand på sanitært utstyr (skader, vanntrykk, avrenning)
Vannrør av plast (rør i rør), plastavløp. Ingen avvik med vanntrykk eller avrenning i servant eller dusjsone.

Er det etablert avtrekk og lufttilførsel?
Ja

Kommentar:
Det er etablert mekanisk avtrekk via balansert luftagregat.
Det er etablert tilluft via luftespalte mellom dørblad og dørterskel.

Sanitærutstyr:
Dusjvegger av glass og dusjgarnityr på vegg, Vegghengt toalett, Innredning med servant, Opplegg for vaskemaskin (Kran og avløp)

Er det innebygget sisterne?
Ja

NYHUSVEGEN 48 B - 5028/137/92/2/0/0

9 Bad

Er det utført arbeider på våtrom etter byggeår?
Nei

Dokumentasjon av vanntett sjikt: TG 1

Kommentar:
Det foreligger ferdigattest.

Beskrivelse av våtrommets overflater
Flis på gulv og vegg, malt slett himling.

Overflater

Her vurderes overflater og eventuelle riss, sprekker i fuger, bom i fliser, samt spor etter zoologiske eller biologiske skadegjørere. På våtrom med vinylbelegg e.l på gulv, vurderes skader,riss,slitasje og alder.

Er det skader eller andre avvik på overflater?
Ja

Kommentar:
Dør uheldig plassert i våtsone. Forholdet medfører risiko for fuktskader på vinduet
og i veggkonstruksjonen. Ytterligere undersøkelser anbefales.

Er det fall til sluk?
Ja

Kommentar:
Det er utført med laser en kontroll av våtrommets fall mot sluk. Det er målt fra topp overflate ved dørterskel til topp overflate ved sluk. Det er registrert bra med fall, og over 25mm totalt.

Totalvurdering av overflater TG 1

Kommentar:
Ingen skader eller avvik utover normal bruksslitasje avdekket på overflatene.

Membran, tettesjikt og sluk

Membran og tettesjikt vurderes ved å åpne slukrist, eventuelt ut i fra andre steder man kan komme til membranen uten å gjøre fysiske inngrep. Alder på membran vurderes i forbindelse med tilstandsgrad. På generelt grunnlag informeres det om at tekking (membran og mansjetter) ikke er kontrollerbare fordi dette bare kan gjøres ved å demontere fliser. Denne type destruktive undersøkelser blir aldri foretatt ved en tilstandskontroll for eierskifterapport. Det forutsettes/forventes at bruk av tett eventuell membran er benyttet som fuktsikring bak og under flis. I tillegg undersøkes om det er tilstrekkelig fall til sluk. Anbefalt fall på badegulv er 1:100 og 1:50 lokalt i dusjsone.

Er sluk tilgjengelig for inspeksjon?
Ja

Kommentar:
Det er etablert plastsluk i dusjsonen.

NYHUSVEGEN 48 B - 5028/137/92/2/0/0

10 Piper / ildsteder — TG 1

Her undersøkes synlige skader på pipe. Kontroll av avstand og tilgjengelighetskrav for skorstein, samt feieluke. Tetthet og funksjon kontrolleres ikke. Skorsteiner over tak skal inspiseres når den bygningssakkyndige mener det er sikkerhetsmessig forsvarlig. Se etter avskalling, vurdere fuger og beslag, stabilitet og om høyden er forskriftsmessig. Hvis skorsteinen må inspiseres fra takfot, luke eller bakkeplan, gjøres det en skjønnsmessig vurdering av forholdene.

Type pipe:
Isolert stålpipe

Er det fremlagt rapport fra brann/feiervesen?
Ja

Kommentar:
Fremlagt kontroll utført i 2026.

Er det påvist avvik som ikke er lukket/utbedret?
Nei

Er det påvist manglende ubrennbar plate under/foran ildsted eller feierluke?
Nei

Er avstand mellom ildsted og brennbart materiale tilstrekkelig? (min 300mm)
Ja

Totalvurdering av piper/ildsteder

Kommentar:
Ingen visuelle avvik.

HMS vurdering
Tilsynsrapport fra brannforebyggende enhet er under 5 år og vurderingen baseres på den. Innholdet skal refereres under HMS-punktet og rapporten vedlegges.

11 Etasjeskiller — TG 1

Etasjeskiller kontrolleres i forhold til nedbøyning, synlige svaier eller svanker. Bruk av krysslaser eller rettholt blir ikke benyttet med mindre dette er beskrevet.

Type:
Tre/bjelkelag

Er det observert eller målt skjevheter, svanker eller svikt?
Nei

Totalvurdering av etasjeskille

Kommentar:
Det er ikke registrert forhold som tyder på svekkelser i konstruksjonen.

Er det etablert drenshull fra sisternekassen?
Nei

Kommentar:
Det foreligger ikke synlig drenshull for lekkasjevann.

Totalvurdering av sanitært utstyr og ventilasjon — TG 1

Kommentar:
Ingen skader observeres på innredningen eller sanitærutstyret. Toalettet er stabilt festet og spylefunksjonen fungerer normalt. Rør- og avløpsanlegget i boligen fungerte etter enkel test av dette på stedet. Ingen lekkasje var å se på besiktigelsen. Videre kontroll av anlegget krever avansert teknologi. Dette ble ikke rekvirert.

Er det utført fuktmåling / hulltaking og/eller er innvendige konstruksjon inspisert?
Ja

Kommentar:
Det er utført hulltaking mot våtrommets vanninnstallasjon der det er antatt størst risiko for eventuelle vannlekkasjer/fuktskader. Hullet er utført fra tilstøtende rom på baksiden av våtrommets fuktsikring. Ingen forhøyede fuktverdier funnet.

Fuktsøk

Her vurderes fukt. Fuktmåling utføres ved å kontrollere fra tilstøtende rom og underliggende himling hvis dette er mulig. Fuktsøk utføres normalt ikke inne på våtrom med flisbelagte overflater, men i tilstøtende konstruksjon. Visuell kontroll av overflatene utføres for å se etter tegn til svikt/fuktskader.

Totalvurdering av fuktsøk — TG 0

Kommentar:
Det er utført søk etter fukt fra tilstøtende rom der dette var mulig. Ingen tegn til forhøyede fuktverdier på baksiden av membran på tilfeldige valgte plasser.

Bilde



13 Ventilasjon — TG 1

Her vurderes ventilasjon ut ifra om det er avtrekk over tak eller via balansert luftbehandlingsaggregat, samt overstrømningsmulighet (tilluft) fra tilstøtende rom. Hvor er ventilasjonsaggregat eventuelt installert. Generell ventilering av oppholdsrom, våtrom og kjøkken. Det kontrolleres også hvordan boligen er oppvarmet.

Ventilasjon:
Balansert ventilasjon

Totalvurdering på ventilasjon

Kommentar:
Boligen har balansert ventilasjonsanlegg med varmegjenvinner.
Hvor ofte du bør skifte filter avhenger av forurensningsnivået i luften på stedet. Generelt sett så anbefales det å bytte filter en gang i året, fortrinnsvis i løpet av høsten, etter pollensesongen. I områder med mye partikler og forurensninger skal filter byttes vår og høst.

Anbefalte tiltak / ytterligere undersøkelser anbefales
Ja

Kommentar:
Periodisk bytte av filter i ventilasjonsaggregat anbefales for å opprettholde funksjonalitet og inneklima.

12 Kjøkken

Her vurderes om det er støvkondens, heksesot og svertesopp. Det vurderes også om det er knirk, fuktskjolder og fuktskader, spesielt under og rundt oppvaskmaskin, varmtvannsbereder og kjøleskap. Forøvrig vurderes, vanntrykk, avløp og røropplegg. Kjøkkeninnredningen vurderes med hensyn til riss, sprekker og alder.

Generell beskrivelse av innredning
Folierte skrog med profilerte fronter og laminert benkeplate.

Er det symptom på fuktskader i området rundt vask, kjøleskap eller oppvaskmaskin?
Nei

Integrerte hvitevarer:
Kombiskap, Oppvaskmaskin, Platetopp, Stekeovn

Er det etablert komfyrvakt / automatisk vannstopper?
Ja

Kommentar:
Det er etablert både komfyrvakt over stekesonen og lekkasjevakt under skrog med vanninstallasjoner.

Totalvurdering av kjøkken — TG 1

Kommentar:
Ved stikkprøvekontroll med fuktindikator på erfaringsmessig utsatte steder ble det ikke registrert negative fuktindikasjoner. Kjøkkenet vurderes å være i bruksmessig god stand med normal bruksslitasje.

Fungerer avtrekk over stekesone?
Ja

Kommentar:
Det er etablert mekanisk avtrekk via balansert luftagregat.

Totalvurdering av ventilasjon: — TG 1

Kommentar:
Ingen registrerte avvik.

Totalvurdering av varmtvannsbereder:

TG 1

Kommentar:
Ingen registrerte avvik.

15 Oppvarming

Hva slags oppvarming har boligen:
vedovn, elektrisk

Er det nedgravd oljetank?
Nei

Årsak/konsekvens

14 Innvendige vann og avløpsrør

Ved synlige og tilgjengelige rør, sjekk materiale og sammenkoplingspunkter. Sjekk kondensisolasjon og termisk isolasjon. Lokalisering og sjekking av stoppekran. Stakeluker og lufting skal lokaliseres og undersøkes. Avløpskapasiteten skal undersøkes. Lukt fra avløpssystemet skal vurderes. Ved rør i rør, sjekk samleskap for tilgjengelighet, avløp til rom med sluk og foringsrør. Om materiale og type er kjent; vurder sammen med alder. For skjulte anlegg uten dokumentasjon vurderes kvalitet og alder.

Er det utført arbeider på vann eller avløpsledninger etter byggeår?
Nei

Er vanntrykk tilfredsstillende ved prøving av to tappesteder samtidig?
Ja

Er hovedstengekran lokalisert?
Ja

Kommentar:
Hovedstengekranen er lokalisert i bod.

Er hovedstengekran funksjonstestet?
Ja

Kommentar:
Stengekran er testet og fungerer som tiltenkt.

Er det visuelt tegn til skade/kondens på rør?
Nei

Totalvurdering av innvendig vann og avløpsrør:

TG 1

Kommentar:
Vann- og avløpsanlegget fremstår i tilfredsstillende stand ut fra alder og visuell kontroll. Det er ikke registrert vesentlige avvik, og anlegget fungerte tilfredsstillende ved enkel testing på befaringstidspunktet. Det må likevel påregnes normalt vedlikehold og oppfølging i takt med alder.

Bilder



Er varmtvannsberederen kontrollert?
Ja

Kommentar:
Varmtvannsberederen er kontrollert uten noen avvik. Lekkasjevann føres i lukket rom med sluk.

Årsak/konsekvens

HMS vurdering
Da det ikke er fremvist rapport for kontroll av det elektriske anlegget, anbefales en kontroll av EL-anlegget av EL-fagmann i forbindelse med eierskifte av bolig. Dette med bakgrunn i EL-sikkerhet og at takstmannen ikke innehar spesialkompetanse på EL-anlegg. Dersom EL-arbeider er utført etter 01. juli 1999 er det huseiers ansvar og oppbevare, eventuelt fremskaffe samsvarserklæring fra utførende elektriker.

17 Skadedyr

Spørsmål til selger: Har du hatt skadedyr i boligen? (Mus, rotter, maur osv)
Nei

Anbefaling om ytterligere kontroll/tiltak eventuelt egne observasjoner
Nei.

16 Elektrisk anlegg og samsvarserklæringer

Hvis det er mer enn fem år siden boligen sist hadde tilsyn, skal den bygningssakkyndige foreta en forenklet vurdering av det elektriske anlegget. Det kontrolleres etter tegn på termiske skader på kabler, brytere, downlights, stikkontakter og elektrisk utstyr. Sjekke at kabler er tilstrekkelig festet, samt kontrollere kabelinnføringer og hull i inntak og om sikringsskap er tett så langt dette er mulig uten å fjerne kapslinger.

Type sikringer:
Automatsikring, Overspenningsvern

Hvor er sikringsskapet lokalisert?
Sikringsskapet er etablert i bod.

Har det vært el-tilsyn siste 5 år uten avvik, eller er avvik utbedret?
Nei

Er det gjort arbeid på boligen etter originalt byggeår?
Nei

Foreligger det samsvarserklæring?
Nei

Er det kursfortegnelse i skapet?
Ja

Ble det funnet synlige avvik?
Ja

Kommentar:
Løse kontakter funnet. Stikkontakter/strømuttak må festes forsvarlig. (FEL §10).

Spørsmål til selger: Løses sikringene ofte ut?
Nei


Spørsmål til selger: Har det vært brann, branntilløp eller varmgang i anlegget?
Nei

Hvordan er bereder tilkoblet strøm?
Varmtvannstanken er produsert i 2013 og er tilkoblet i stikkontakt.

Bilde



Nyhusvegen 48B
2. Etasje

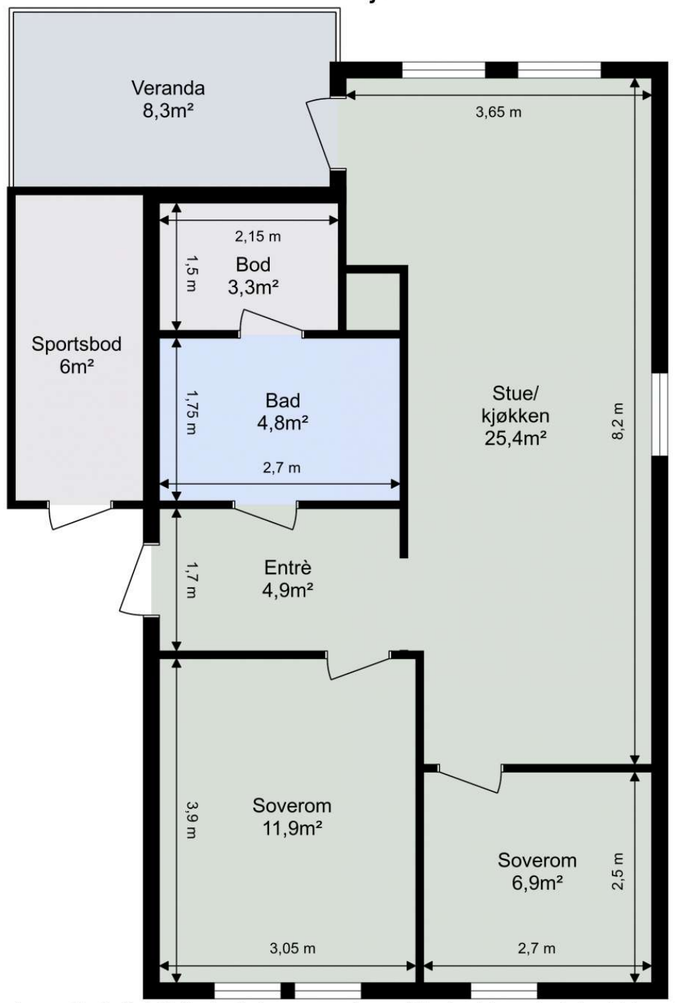

Tegningen er ikke i målestokk. Arealangivelser er ca. arealer og må ikke forveksles med enhetens totale areal.

MELHUS kommune

Arealforvaltning

Saksbehandler	Grethe Krokstad
Telefon	72858161
Dato	09.10.2013
Saksnr.	12/5562-7
Arkivkode	GBB 137/92

Block Watne
Vegamot 8 inngang A
7048 TRONDHEIM

Ferdigattest

etter Plan- og bygningsloven §21-10

Tiltakshaver	**Ansvarlig søker**
Block Watne	Block Watne
Vegamot 8 inngang A	Vegamot 8 inngang A
7048 TRONDHEIM	7048 TRONDHEIM

Eiendom/byggested	Nyhusvegen 48 A-B, Ler
Gnr./bnr/ev.festenr/seksj.nr.:	137/92
Deres søknad mottatt	26.09.2012
Arbeidets art	§20-1a. Nybygg
Byggets art	Tomannsbolig, horisontaldelt
Behandling/vedtak	Bygningsmyndigheten
Vedtak dato	01.11.2012
Utv.saksnr.:	412/12
Deres saksbehandler er	Grethe Krokstad

Den kontrollansvarlige for utførelsen har sørget for sluttkontroll og avsluttende gjennomgang av kontrolldokumentasjon for det ferdige tiltaket. Gjennom dette har den kontrollansvarlige bekreftet overfor kommunen at kontroll er foretatt med tilfredsstillende resultat, i samsvar med tillatelser og krav gitt i eller i medhold av plan- og bygningsloven.

Bygningen eller deler av den må ikke tas i bruk til annet formål enn det tillatelsen fastsetter, jfr. Pbl. Kap. 20.
Bruksendring krever særlig tillatelse, jfr. Pbl. § 20-1 d

Merknader:

Med hilsen


Øyvind Aundal
fagleder

Grethe Krokstad
saksbehandler


Dette dokumentet er elektronisk godkjent og har derfor ingen signatur.


Tlf 72 85 80 00
www.melhus.kommune.no
postmottak@melhus.kommune.no
Melhus kommune
Rådhusvegen 2
7224 Melhus



PLAN 2. ETASJE
PLAN 1. ETASJE
BYGGEMELDINGSTEGNINGER
Block Watne
KASA Boligprosjektering AS
BLOCK WATNE AS
SKJESBAKKPLASSEN TOMT 5, NYHUSVEIEN, MELHUS
PLANER
6112-TS_NY
02.04.12
GHM
SU = SYNLIG DRAGER
DS = SKJULT DRAGER
B = BÆREVEGG
1 = NETTO LYSAREAL
L = LUKE/VINDU
F = FAST KARM
BYA = 82,9 m2

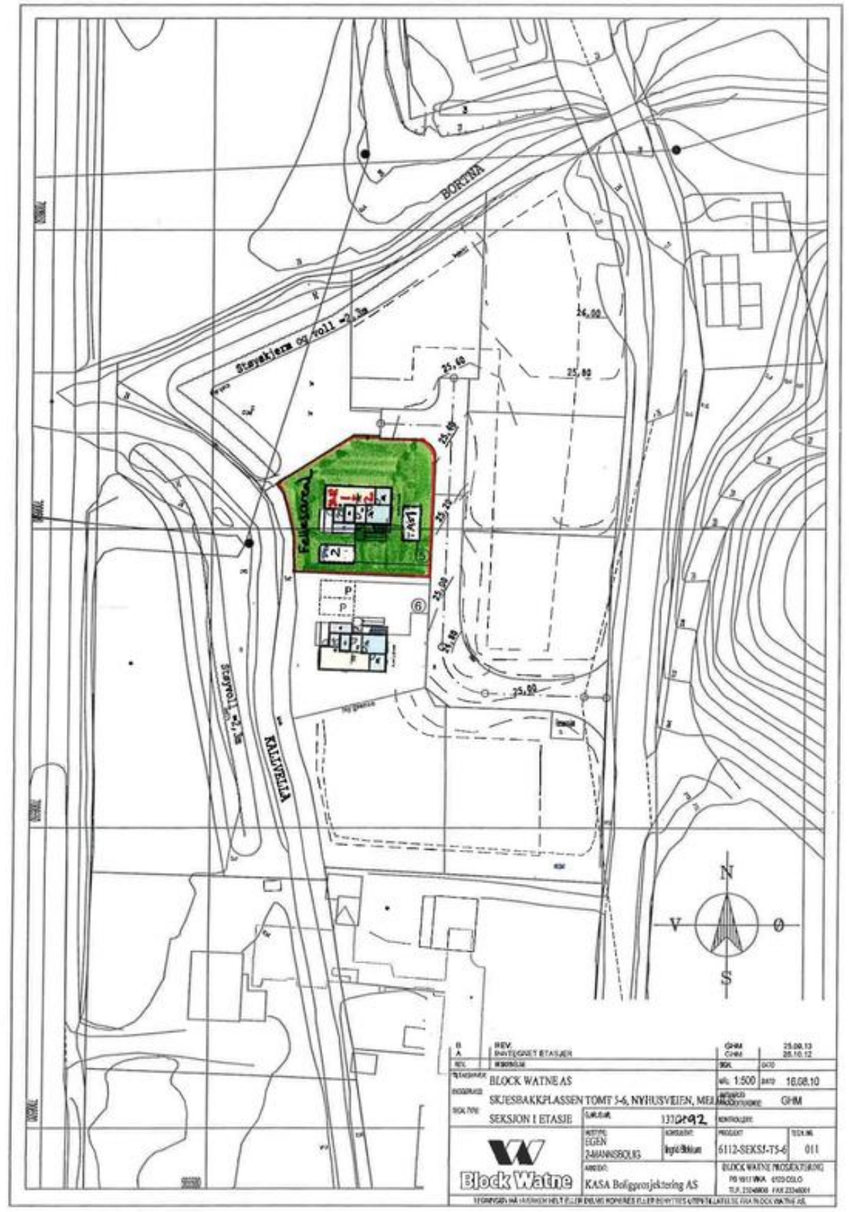

BORTNA
Stavkjerra
KALVELLA
N
V
Ø
S
BLOCK WATNE AS
SKJESBAKKPLASSEN TOMT 5-6, NYHUSVEIEN, MELHUS
SEKSJON I ETASJE
1:500
18.08.10
GHM
6112-SEKS1-TS-6
011
KASA Boligprosjektering AS


TAS 1
TAS 1
Snr. 1
TAS 2
TAS 2
Snr. 2
PLAN 1. ETASJE
Nyhusveien 48A
PLAN 2. ETASJE
Nyhusveien 48B
SD = SYNLIG DRAGER
D = SKJULT DRAGER
B = BÆREVEGG
1 = NETTO LYSAREAL
L = LUKKEVINDU
F = FAST KARM
- Snr = eierseksjon
- TAS = tilleggsareal til eierseksjon
= fellesareal for Sameiet
BYGGEMELDINGSTEGNINGER
BLOCK WATNE AS
SKJESBAKKPLASSEN TOMT 5, NYHUSVEIEN, MELHUS
PLANER
137/92
EGEN 2-MANNSBOLIG
KASA Boligprosjektering AS
6112-T5_NY
101
1:100
02.04.12
GHM
Block Watne
BLOCK WATNE PROSJEKTERING

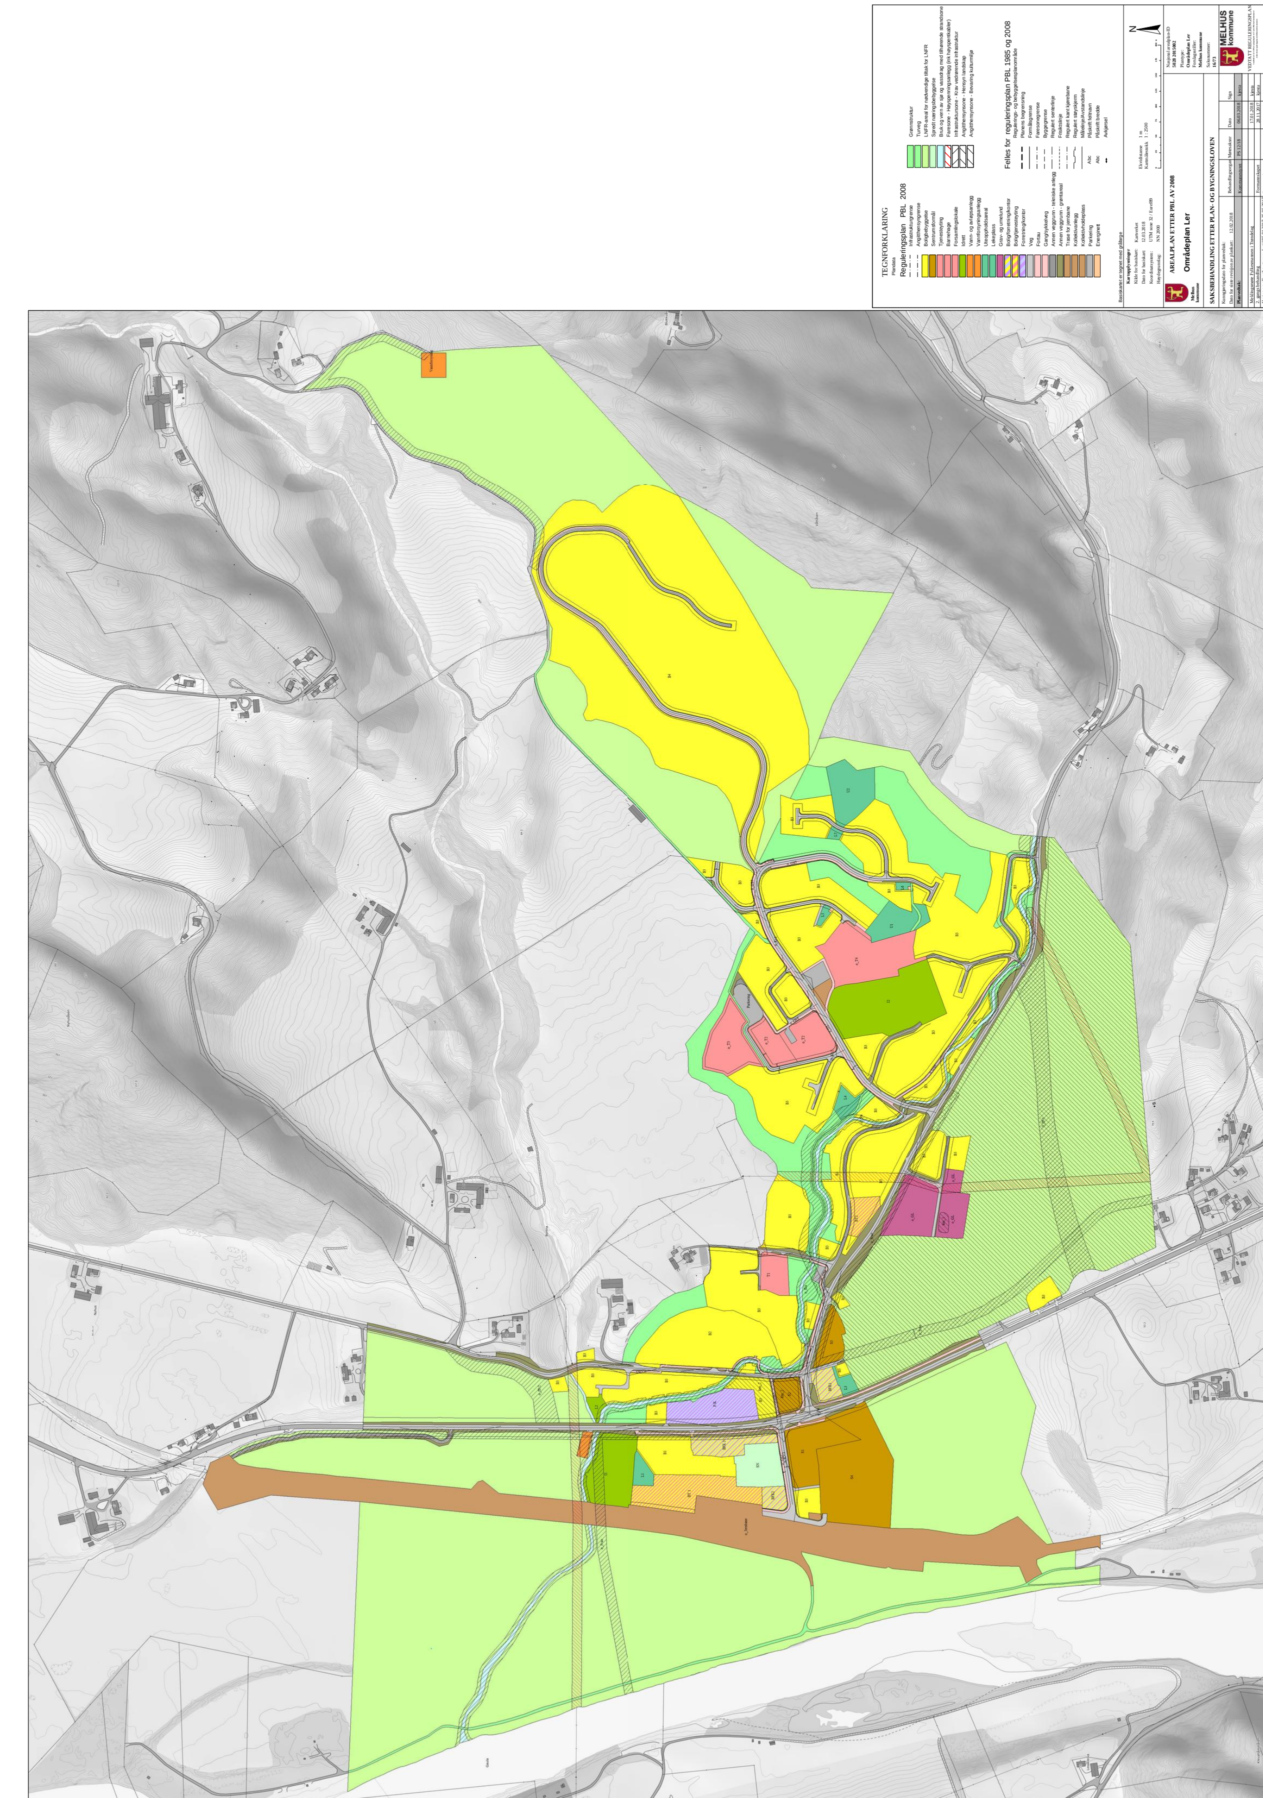

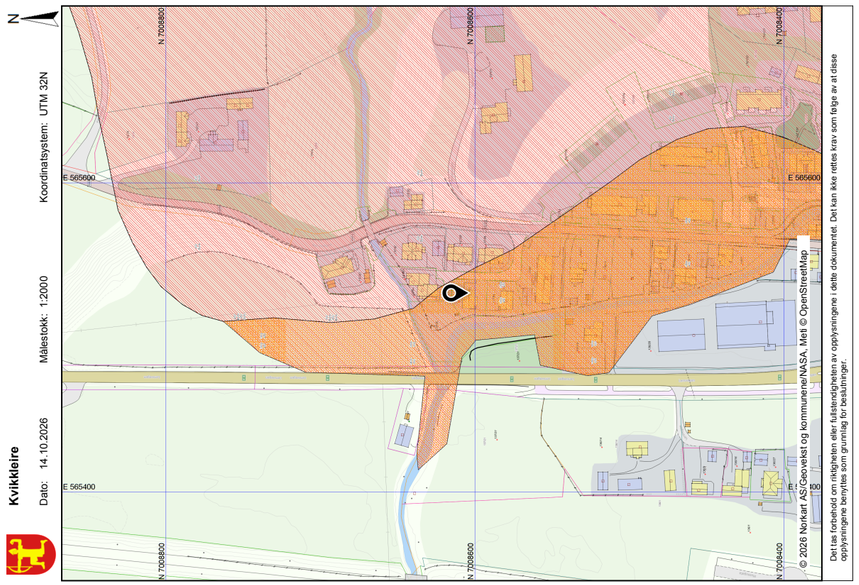

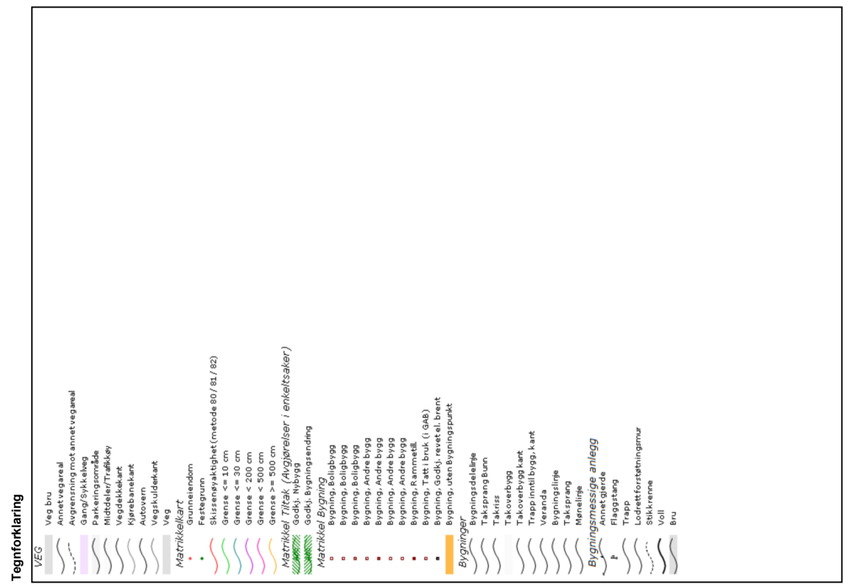

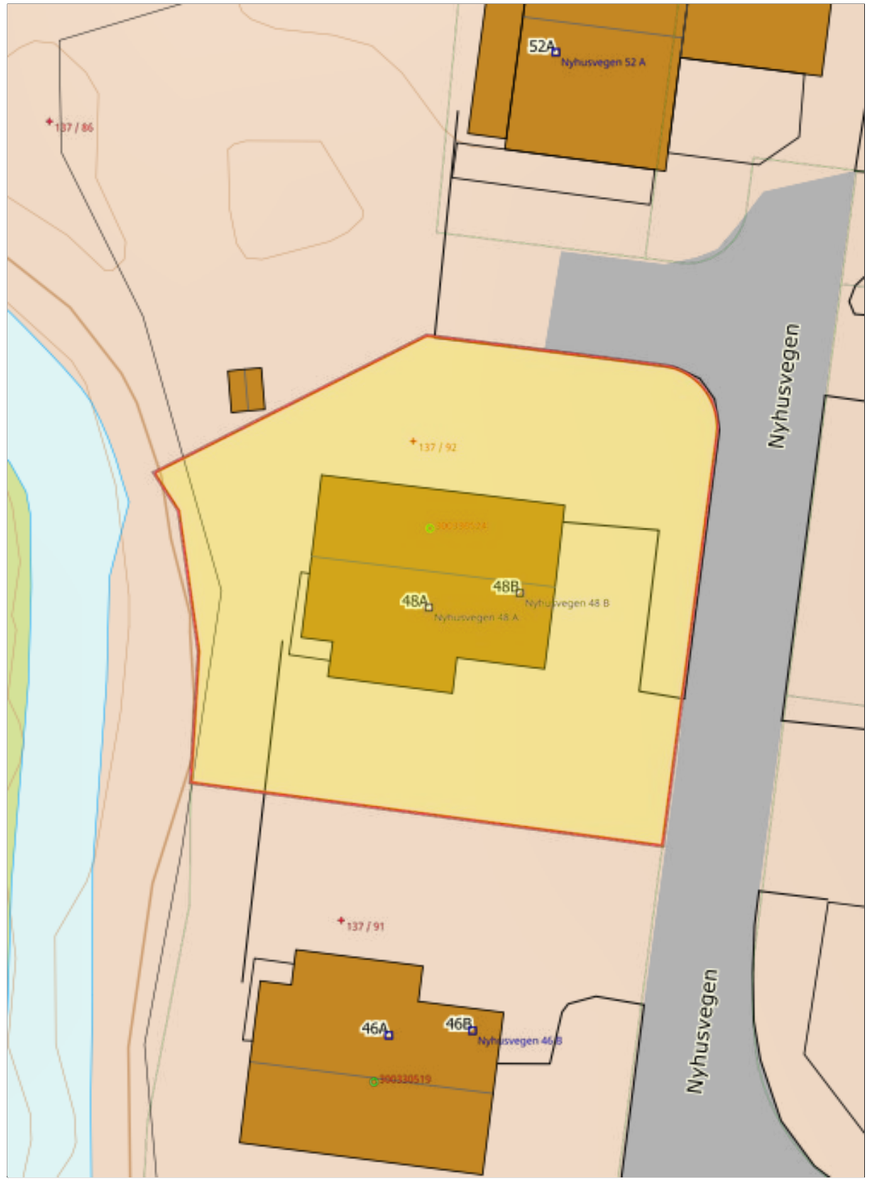

Senterposisjon: 263857.13, 7016585.39
Koordinatsystem: EPSG:25833
Utskriftsdato: 14.10.2026

0 2 4 6 8m

Kartverket

Verdifulle råd til deg som skal kjøpe bolig

For de aller fleste er et boligkjøp den største investeringen vi gjør i løpet av livet. Da er det viktig å være proaktiv (Proaktiv = tenke riktig først, handle riktig etterpå). Vi vil gjerne være Proaktiv på dine vegne, og gi deg noen gode råd på veien.

1. Før boligjakten starter

Før du begynner å kikke, er det enkelte kriterier som må være satt. Hvor vil du bo? Hva er din økonomiske smertegrense? Hvilke krav har du til boligen? Hva er viktig for deg? Kanskje må du ofre sjøutsikten for å få de tre nødvendige soverommene? En budrunde kan fort bli hektisk, for å holde hodet kaldt må du derfor ha prioriteringene dine klare.

2 Forberedelser før visning

Husk å innhente salgsoppgave og tilstands-rapport i forkant. Les grundig gjennom all informasjon - da er det enklere å notere ned eventuelle spørsmål til selve visnings-dagen. Ikke glem eventuelle vedtekter og husordensregler. Er det tillatt å leie ut? Kan vi ta med kjæledyr? Vi anbefaler å få avklart alle spørsmål før du legger inn bud.

3. Gjør deg kjent i nærområdet

Det som er viktig for noen er ikke nødvendigvis viktig for andre. Noen ser etter nærmeste barnehage og trygge skoleveier. Andre ønsker seg gangavstand til dagligvare, buss eller studiesteder. Spør megler på visning eller eventuelt i forkant av visningen dersom det er noe som er spesielt viktig for deg å vite.

4. Få avklart hvor mye du kan låne

Snakk med rådgiver i banken din før visning å få en avklaring på finansiering. Sett en klar grense for hvor høyt du kan by. Ikke legg inn bud uten at du er sikker på at du har finansieringen i orden. Husk å ha i bakhodet at det påløper ulike utgifter i tillegg til å betjene et lån med renter og avdrag. De fleste borettslag og sameier har månedlige fellesutgifter. I tillegg kommer eiendomsskatt, kommunale avgifter, forsikring, strøm, oppvarming, fritid og lignende. En bolig kan også by på uforutsette utgifter og vedlikehold. Det er derfor smart å sette av et beløp i måneden til slikt.

5. Boligselgerforsikring
(eierskifteforsikring) og boligkjøperforsikring

Boligselgerforsikring er selgers forsikring mot krav fra kjøper på grunnlag av skjulte feil og mangler. Når du selger bolig vil våre meglere alltid spørre deg om du vil tegne boligselgerforsikring. Boligkjøperforsikring derimot, dekker hjelp for kjøper til å vurdere og eventuelt fremsette klage etter kjøp av bolig. Forsikring gir kjøper tilgang til juridisk bistand fra tidspunkt for signering av kjøpekontrakt frem til 5 år etter overtakelsen. Dette inkluderer juridisk rådgivning, advokathjelp og håndtering av saken gjennom rettsapparat om nødvendig. Vi i Proaktiv Eiendomsmegling anbefaler, med få unntak, alle våre kjøpere å tegne boligkjøperforsikring.

Söderberg & Partners | Eiendom

Boligkjøperforsikring

Hvis din nye bolig har skjulte feil kan dette koste deg både tid og penger.



Dine fordeler
- Unngå bekymring og stress
- Spar verdifull tid
- Få advokatkostnadene dekket

Med vår boligkjøperforsikring er du i trygge hender hvis du oppdager feil eller mangler ved boligen du har kjøpt. Forsikringen gir deg tilgang på hjelp fra advokater, saksbehandlere og jurister som er spesialiserte på eiendomskjøp. De står klare til å hjelpe deg i fem år etter overtagelse – uten at du trenger å bekymre deg for egne og eventuelle idømte saksomkostninger.

Få hjelpen du trenger!

- **Når:** Du kjøper forsikringen når du kjøper en brukt bolig. Da gjelder avhendingsloven.
- **Hvor:** Hos eiendomsmegler senest ved kontraktsmøte.
- **Hvordan:** Krysses av i kjøpekontrakten. Forsikringsbevis og vilkår sendes per e-post.

Forsikringen er meglet frem av Söderberg & Partners og er plassert hos Gar-Bo Försäkring AB..
*Det tas forbehold om pris- og vilkårsendringer.

Hva koster forsikringen?

Forsikringspremien trekkes i oppgjøret.

Borettslagseiendom:	kr 9 300
Seksjonert eiendom/ aksjebolig:	kr 13 300
Enebolig/fritid/tomt:	kr 18 900

soderbergpartners.no/eiendom

Tilbehør og løsøre

I henhold til Avhendingsloven § 3-4 skal eiendommen, når annet ikke er avtalt, overdras med innredninger og utstyr som etter lov, forskrift eller annet offentlig vedtak skal følge med. Det samme gjelder varig innredning og utstyr som enten er fastmontert eller er særskilt tilpasset bygningen, jf. Avhendingsloven § 3-5. Loven inneholder ingen detaljert oversikt over hva som omfattes av «innredning og utstyr», og over hva som skal regnes som «fastmontert eller særskilt tilpasset».

Partene kan fritt avtale hva som skal følge med eiendommen ved salg. Bransjens liste over løsøre og tilbehør som skal følge med eiendommen, er en del av avtalen mellom kjøper og selger dersom ikke annet er opplyst i salgsoppgaven, kjøper har tatt forbehold i bud eller avtale på annen måte er inngått. Der intet annet er avtalt, vil løsøre og tilbehør medfølge slik dette fremkommer av avhl. § 3-4 og § 3-5 og denne oversikt.

Produkter og installasjoner som medfølger overdras uten noen form for garantier, utover eventuell gjenværende leverandørgaranti.

Dersom det er noe i nedenstående liste som ikke finnes på eiendommen, vil det heller ikke medfølge.

1. HVITEVARER medfølger der dette er spesielt angitt i salgsoppgaven.
2. HELDEKKENDE TEPPER følger med uansett festemåte.
3. VARMEKILDER, slik som ovner, kaminer, peiser, varmepumper og panelovner, følger med uansett festemåte. Frittstående biopeiser/varmeovner og terrassevarmere medfølger ikke. Det følger ikke med varmekilder i rom som ikke har vegg- eller fastmonterte varmekilder på visning.
4. TV, RADIO OG MUSIKKANLEGG. TV-antenner og fellesanlegg for TV, herunder parabolantenne, og tuneren/dekoder/tv-boks medfølger der dette eies av selger. Veggmontert TV/flatskjerm med tilhørende festeordning samt musikkanlegg følger ikke med (se også punkt 12).
5. BADEROMSINNREDNING/UTSTYR. Badekar, dusjkabinett, dusjvegger, alle fastmonterte speil og hyller, fastmonterte glass- og håndkleholdere, herunder håndklevarmere samt baderomsinnredning, medfølger.
6. GARDEROBESKAP medfølger, selv om disse er løse. Fastmonterte garderobehyller og knagger medfølger. Innredning i garderobeskap, for eksempel løse eller fastmonterte trådkurver, hyller, stenger og lignende, medfølger.
7. KJØKKENINNREDNING medfølger, herunder også åpne, fastmonterte hyller og løs eller fastmontert kjøkkenøy.
8. MARKISER, PERSIENNER og annen type innvendig og utvendig solskjerming, gardinoppheng, lamellgardiner og liftgardiner medfølger.
9. AVTREKKSVIFTER av alle slag, samt fastmonterte aircondition/ventilasjonsanlegg, medfølger.
10. SENTRALSTØVSUGER medfølger med komplett anlegg, herunder slange, munnstykke mm.
11. LYSKILDER. Kupler, lysstoffarmatur, fastmonterte «spotlights», oppheng og skinner med spotlights samt utelys og hagebelysning medfølger. Vegglamper, krokhengte lamper, lysekroner, prismelamper og lignende som er koblet til sukkerbit eller stikkontakt følger likevel ikke med.
12. INSTALLERTE SMARTHUSLØSNINGER med sentral som styrer lys, varme, lyd o.l., samt tilhørende trådløse enheter som brytere, sensorer, kameraer, integrerte høyttalere el. medfølger. Enkle lysstyringssystem f.eks. med en sentral som kun styrer lyspærer eller smartpærer montert i sokkel medfølger likevel ikke.
13. UTVENDIGE SØPPELKASSER og eventuelt holder/hus til disse medfølger.
14. POSTKASSE medfølger.
15. UTENDØRS INNRETNINGER slik som flaggstang, fastmontert tørkestativ, samt andre faste utearrangementer som f.eks. badestamp, boblekar/jacuzzi og liknende utendørs kar, lekestue, lekestativ, utepeis, fastmontert trommel til vannslange, medfølger. Guidekabel/avgrensingskabel til robotgressklipper medfølger, men robotgressklipper og ladestasjon for denne medfølger ikke.
16. FASTMONTERT VEGGLADER/LADESTASJON TIL EL-BIL medfølger uavhengig av hvor laderen er montert.
17. SOLCELLEANLEGG med tilhørende teknisk infrastruktur medfølger.
18. GASSBEHOLDER til gasskomfyr og gasspeis medfølger.
19. BRANNSTIGE, BRANNTAU, feiestige og lignende medfølger der dette er påbudt. Løse stiger medfølger ikke.
20. BRANNSLUKNINGSAPPARAT, BRANNSLANGE og RØYKVARSLER medfølger der dette er påbudt. Det er eier og brukers plikt til å se til at utstyret forefinnes på enhver eiendom. Hvis annet ikke er uttrykkelig avtalt, skal dette derfor alltid følge med ved salg av eiendom.
21. SAMTLIGE NØKLER til eiendommen som selger er i besittelse av skal overleveres kjøper på overtakelsen, herunder nøkler til eventuelle boder, uthus, garasjeportåpner e.l. Låses boder, uthus e.l. med hengelås, skal lås og nøkler til disse medfølge.
22. GARASJEHYLLER, bodhyller, lagringshyller og oppheng til bildekk medfølger såfremt de er fastmontert.
23. Planter, busker og trær som er plantet på tomten, eller fastmonterte kasser og lignende er en del av eiendommen og medfølger i handelen.

Oversikten er utarbeidet av Norges Eiendomsmeglerforbund, Eiendom Norge og Advokatforeningens Eiendomsmeglingsgruppe, og er gjeldende fra 1. januar 2020.

Bud og budgivning

Fra 1. januar 2014 må alle bud og budforhøyelser som inngis til megler være skriftlig. Budgiver må legitimere seg overfor megler ved inngivelse av første bud, og bud skal være signert.

Å gi bud på eiendom som er for salg gjennom Proaktiv Eiendomsmegling gjøres via vår budgivningsplattform (bud-knapp) på eiendommens nettannonse på proaktiv.no eller finn.no.

Velges denne løsningen, oppfylles kravet til skriftlighet, signatur og legitimasjon av budgiver enten ved å benytte BankID (anbefales) eller ved å legge inn bilde av legitimasjon og signatur manuelt i løsningen.

Du mottar en SMS-kvittering (skriftlig mottaksbekreftelse) når ditt bud er registrert. Budgiver som ikke mottar bekreftelse etter å ha lagt inn bud, må snarest kontakte megler per telefon eller på annen måte.

Interessenter som ikke har anledning til å inngi bud via nettbasert budgivnings-plattform, kan sende bud:

- Ved å innlevere utfylt og signert budskjema med kopi av legitimasjon til meglers kontor.
- På sms med vedlagt bilde av legitimasjon og bilde av signatur.
- På e-post med vedlagt bilde av legitimasjon og bilde av signatur.

Det advares mot å sende kopi av bankkort elektronisk.

Senere budforhøyelser kan inngis via den samme budgivningsplattformen (bud-knapp) som du finner på nettannonsen, SMS ved å svare på tidligere mottatt sms-kvittering eller e-post til megleren for oppdraget. Kravet til signatur og legitimasjon gjelder kun det første budet.

Bud, som ikke er skriftlig eller som mangler enten budgivers signatur eller kopi av legitimasjon, samt bud som har kortere akseptfrist enn til kl. 12.00 dagen etter siste annonserte visning, vil, som hovedregel, ikke kunne formidles videre av megler.

Dersom akseptfrist ikke er angitt gjelder budet til kl. 15:00 første virkedag etter innlevering/siste annonserte visning.

Et bud er bindende for budgiver når budet er kommet til selgers kunnskap. Selger står fritt til å akseptere eller forkaste ethvert bud, og er derfor ikke forpliktet til å akseptere det høyeste budet på eiendommen.

Megler skal, i den grad det er nødvendig og mulig, informere de involverte i budrunden skriftlig om status i budgivningen. Megler er forpliktet til å legge til rette for en forsvarlig avvikling av budrunden. For at budene skal kunne bli behandlet og videreformidlet skriftlig til alle involverte parter, herunder til selger for vurdering, må ethvert bud ha en tilstrekkelig lang akseptfrist. Selger må skriftlig akseptere budet før megler kan formidle budaksept til budgiver. Formidling av selgers aksept til budgiver må gjøres innen akseptfristens utløp.

Bud bør ha akseptfrist på minimum 30 minutter fra budet inngis.

Selger og kjøper har krav på å få utlevert kopi av budjournalen straks etter at handel er kommet i stand. Alle som har inngitt bud på eiendommen kan på forespørsel få en kopi av anonymisert budjournal etter at budrunden er avsluttet.

For øvrig vises til det «Forbrukerinformasjon om budgivning», som også er en del av salgsoppgaven

Budskjema

FOR EIENDOMMEN:
Nyhusvegen 48B, 7234 LER. Gnr. 137, bnr. 92, i Melhus kommune, oppdragsnr.: 1320260276
Megler: Kenneth Vårvik, mobil: 46821244, e-post: kv@proaktiv.no

UNDERTEGNEDE GIR HERVED FØLGENDE BUD PÅ OVENNEVNTE EIENDOM :

Kjøpesum kr: _____

Beløp med bokstaver kr: _____
+ omkostninger og evt. andel fellesgjeld iht. opplysninger i salgsoppgave.

Nærværende bud er bindende for undertegnede frem til og med den: _____ kl.: _____
Dersom annet ikke er angitt gjelder budet til kl. 15:00 første virkedag etter siste annonserte visning. I forbrukerforhold vil bud med kortere akseptfrist enn til kl. 12:00 første virkedag etter siste annonserte visning ikke bli videreformidlet til selger.

Eventuelle forbehold: _____

Undertegnede er kjent med at selger står fritt til å godta eller forkaste ethvert bud. Budgiver er kjent med forbrukerinformasjon om budgivning, som er en del av salgsoppgaven, og de forpliktelser budgiver påtar seg. Budgiver bekrefter å ha lest komplett salgsoppgave med alle vedlegg. Budet er bindende for budgiver når det er kommet til selgers kunnskap. Handelen er juridisk bindende for begge parter når selger har akseptert muntlig eller skriftlig, innenfor fristen. Undertegnede er kjent med at bud og budlogg vil bli fremlagt for kjøper ref. regler for budgivning. Ved flere budgivere gis gjensidig fullmakt til, hver for seg, å forhøye bud, motta aksept og/eller forestå alt i.f.m. budgivningen. Dersom bud sendes megler etter kontortid, må budgiver selv sørge for å gi megler beskjed per telefon i tillegg.

Ønsket overtagelsesdato: _____

Budet baseres på opplysninger og salgsvilkår som fremkommer av salgsoppgave datert: _____

KJØPET VIL BLI FINANSIERT SLIK:

Låneinstitusjon: _____ Referanse og tlf.nr.: _____ kr _____

Egenkapital: _____ kr _____

Totalt: _____ kr _____

BUDGIVERE:

Navn: _____		Navn: _____	
Fødselsdato: _____		Fødselsdato: _____	
Adr.: _____		Adr.: _____	
Postnr.: _____	Sted: _____	Postnr.: _____	Sted: _____
Tlf.arb.: _____	Tlf.privat: _____	Tlf.arb.: _____	Tlf.privat: _____
E-post: _____	Arb.: _____	E-post: _____	Arb.: _____
Dato: _____	Sign.: _____	Dato: _____	Sign.: _____

LEGITIMASJON

LEGITIMASJON

Forbrukerinformasjon om budgivning



Sist oppdatert med virkning fra 1. juli 2025, i forbindelse med ikrafttredelse av endringer i eiendomsmeglingsloven.

Informasjonen er utarbeidet av Forbrukerrådet, Advokatforeningen ved Lovutvalget for eiendomsmegling, Eiendom Norge og Norges Eiendomsmeglerforbund, på grunnlag av bl.a. eiendomsmeglingsloven § 6-8.

Nedenfor gis en oversikt over de retningslinjer som anbefales ved budgivning på eiendommen. Avslutningsvis gis også en kort oversikt over de viktigste rettsreglene tilknyttet budgivning.

Før det legges inn bud på eiendommen oppfordres budgiver til å sette seg inn i all relevant informasjon om eiendommen, herunder salgsoppgave og tilstandsrapport.

GJENNOMFØRING AV BUDGIVNING:

1. Alle bud skal inngis skriftlig til megler, som formidler disse videre til selger. Med skriftlige bud menes også elektroniske meldinger som e-post og SMS når informasjonen i disse er tilgjengelig også for ettertiden. Kravet til skriftlighet gjelder også budforhøyelser, og motbud (bud fra selger), aksept eller avslag fra selger. Før formidling av bud til selger skal megler innhente gyldig legitimasjon og signatur fra budgiver. Kravet til legitimasjon og signatur er oppfylt for budgivere som benytter e-signatur som f.eks. BankID eller MinID.

2. Et bud bør inneholde eiendommens adresse (eventuelt gnr/bnr), kjøpesum, budgivers kontaktinformasjon, finansieringsplan, akseptfrist, overtakelsesdato og eventuelle forbehold som for eksempel usikker finansiering, salg av nåværende bolig ol. Normalt vil ikke et bud med forbehold bli akseptert før forbeholdet er avklart. Konferer gjerne med megler før bud inngis.

3. Megler skal legge til rette for en forsvarlig avvikling av budrunden. I forbrukerforhold (dvs. der selger er forbruker) skal megleren ikke formidle bud med kortere akseptfrist enn kl. 12.00 første virkedag etter siste annonserte visning. Etter denne fristen bør budgivere ikke sette en kortere akseptfrist enn at megler har mulighet til, så langt det er nødvendig, å orientere selger, budgivere og øvrige interessenter om bud og forbehold. Dersom bud inngis med en frist som åpenbart er for kort til at megleren kan avvikle budrunden på en forsvarlig måte som sikrer selger og interessenter et tilstrekkelig grunnlag for sine handlingsvalg, vil megler fraråde budgiver å stille slik frist.

4. Megler skal ikke formidle bud med forbehold om at budet eller forbehold i budet skal holdes skjult (hemmelig) for andre budgivere og interessenter.

5. Megleren vil uoppfordret gi sin vurdering av det enkelte bud overfor selger, når budet er gitt innenfor fristene i punkt 3.

6. Megleren skal, så langt det er nødvendig og mulig, holde budgiverne skriftlig orientert om mottatte bud, herunder budets størrelse, forbehold og akseptfrist. Megler skal så snart som mulig bekrefte skriftlig overfor budgivere at budene deres er mottatt. For øvrig vil megler, på forespørsel fra andre, opplyse om aktuelle bud på eiendommen, herunder relevante forbehold.

7. Kopi av budjournal skal gis til kjøper og selger uten ugrunnet opphold etter at handel er kommet i stand. Dersom det er viktig for budgiver å bevare sin anonymitet, bør budet formidles gjennom fullmektig.

8. Etter at handel har kommet i stand, eller dersom en budrunde avsluttes uten at handel er kommet i stand, kan en budgiver kreve kopi av budjournalen i anonymisert form.

VIKTIGE AVTALERETTSLIGE FORHOLD:

1. Det eksisterer ingen angrerett ved salg/kjøp av fast eiendom.

2. Når et bud er inngitt til megler og innholdet i budet er formidlet til selger (slik at selger har fått kunnskap om budet), kan budet ikke kalles tilbake. Budet er da bindende for budgiver frem til akseptfristens utløp, med mindre budet før denne tid avslås av selger eller budgiver får melding om at eiendommen er solgt til en annen. Man bør derfor ikke gi bud på flere eiendommer samtidig dersom man ikke ønsker å kjøpe flere enn en eiendom.

3. Selger står fritt til å forkaste eller akseptere ethvert bud, og er for eksempel ikke forpliktet til å akseptere høyeste bud.

4. Når en aksept av et bud har kommet frem til budgiver innen akseptfristens utløp er det inngått en bindende avtale.

5. Husk at et eventuelt bud fra selger til kjøper (såkalte «motbud»), avtalerettslig er et bindende tilbud som medfører at det foreligger en avtale om salg av eiendommen dersom budet i rett tid aksepteres av kjøper.

FORBRUKERRÅDET · Norges Eiendomsmeglerforbund · EIENDOM NORGE · Advokatforeningen

proaktiv.no



Kenneth Vårvik
Eiendomsmegler / Partner / Jurist
468 21 244
kv@proaktiv.no

PROAKTIV

Proaktiv Eiendomsmegling Trondheim Syd
Søbstadvegen 1, 7088 HEIMDAL, 72 59 92 40, heimdal@proaktiv.no