

# PROAKTIV

Nyoppført og  
attraktiv 4-roms  
selveier

m/garasjeplass, innglasset  
balkong & heisadkomst

INGVALD KRISTIANSENS GATE 7



## Våre kontorer

### TRØNDELAG

#### • Trondheim

Bassengbakken 4,  
7069 Trondheim  
Tlf.: 73 99 22 55  
trondheim.sentrum@proaktiv.no

#### • Heimdal

Søbstadveien 1, 7088 Heimdal  
Tlf.: 72 59 92 40  
heimdal@proaktiv.no

#### • Moholt

Brøsetveien 168,  
7069 Trondheim  
Tlf.: 73 20 26 50  
moholt@proaktiv.no

### MØRE OG ROMSDAL

#### • Ålesund

Løvensvoldgata 7, 6002 Ålesund  
Tlf.: 91 73 83 52  
jon@proaktiv.no

### VESTLAND

#### • Småstrandgt.

Småstrandgaten 6, 5014 Bergen  
Tlf.: 55 36 40 40  
proaktiv.bergen@proaktiv.no

#### • Sandviken

Chr. Michelsensgt. 5A, 5012 Bergen  
Tlf.: 55 30 32 00  
sandviken@proaktiv.no

#### • Voss

Vangsgata 16, 5700 Voss  
Tlf.: 56 52 19 50  
voss@proaktiv.no

### ROGALAND

#### • Haugesund

Haraldsgata 139, 5527 Haugesund  
Tlf.: 90 84 36 56  
haugesund@proaktiv.no

#### • Stavanger

Løkkeveien 52, 4008 Stavanger  
Tlf.: 51 52 75 75  
stavanger@proaktiv.no

#### • Sandnes

Langgata 3, 4306 Sandnes  
Tlf.: 51 66 88 00  
sandnes@proaktiv.no

#### • Sola

Solakrossen 13, 4050 Sola  
Tlf.: 98 08 94 03  
sola@proaktiv.no

#### • Jæren

Torgvegen 2, 4350 Kleppe  
Tlf.: 51 48 22 00  
jaeren@proaktiv.no

### AGDER

#### • Kristiansand

Fjellgata 4, 4612 Kristiansand  
Tlf.: 45 90 91 00  
kristiansand@proaktiv.no

### OSLO

#### • Briskeby

Løvenskioldsgt. 23, 0260 Oslo  
Tlf.: 22 44 24 00  
briskeby@proaktiv.no

### AKERSHUS

#### • Lørenskog

Rådmann Paulsens gate 28  
1461 Lørenskog  
Tlf.: 67 90 40 10  
lorenskog@proaktiv.no

#### • Lillestrøm

Storgata 5A, 2001 Lillestrøm  
Tlf.: 63 80 59 90  
lillestrom@proaktiv.no

### BUSKERUD

#### • Drammen, Lier & Holmestrand

Albums gate 15, 3016 Drammen  
Tlf.: 97 74 42 47  
drammen.lier@proaktiv.no

### ØSTFOLD

#### • Sarpsborg

Torggata 8, 1707 Sarpsborg  
Tlf.: 69 12 60 60  
borg@proaktiv.no

### TELEMARK

#### • Skien

Prinsessegata 14, 3724 Skien  
Tlf.: 35 53 05 50  
skien@proaktiv.no



# INGVALD KRISTIANSSENS GATE 7

Nyoppført og attraktiv 4-roms selveier m/garasjeplass & innglasset balkong | Sentralt & moderne i Skårerløkka Premium

# NØKKEL- INFORMASJON



**Adresse:** Ingvald Kristiansens gate 7, 1461 LØRENSKOG

**Gnr./Bnr./Snr.:** Gnr. 101, bnr. 204, snr. 65 i Skårerløkka 2 Sameie

**Prisantydning:** 5.995.000,-

**Omkostninger:** 163.120,-

**Totalpris:** 6.158.120,-

**Boligtype:** Leilighet

**Eierform:** Eierseksjon

**Byggeår:** 2025

**Rom/soverom:** 4/3

**BRA:** 94 m<sup>2</sup>

**BRA-i:** 78 m<sup>2</sup>

**BRA-e:** 6 m<sup>2</sup>

**BRA-b:** 10 m<sup>2</sup>

**Etasje:** 3

**Garasje/Parkering:** Det medfølger en garasjeplass med elbillader i felles garasjeanlegg.

**Tomt:** 10752 m<sup>2</sup>

**Felleskostnader pr. mnd.:** 4.122,-

**Felleskostnader inkl.:** Felleskostnader brøk bolig kr 2 923,-  
Premium (tilgang til fellesfasiliteter) kr 200,-  
Felleskostnader bolig kr 250,-  
TV/internett kr 299,-  
Parkering kr 250,-

**Energimerke:** Energiklasse: Grønn B.

# INNHold

2	5	7	8
Nøkkelinformasjon	Leder/megler	Kontorets side	Nærområdet
26	28	34	38
Plantegninger	Kjerneinformasjon	Informasjon om boligen	Vedlegg
80			
Budskjema			

«ALT SOM ER VERDT Å GJØRE,  
ER VERDT Å GJØRES BRA.»

Lord Philip Chesterfield

”

"For oss i Proaktiv er det å megle boliger som å spille sjakk. Vi overlater ingenting til tilfeldighetene. Det merker både den som skal selge bolig og den som skal kjøpe."

Eiendomsmeglerfullmektig:  
**Justyna Szabla**



**Justyna Szabla**  
Eiendomsmeglerfullmektig  
**Mobil:** 46 35 82 97  
**E-post:** justyna.szabla@proaktiv.no

**AVDELING:**  
Proaktiv Lørenskog  
**Telefon:** 67 90 40 10  
Lørenskog Eiendomsmegling AS  
Org. nummer: 984 607 865

## VELKOMMEN!

Justyna Szabla har en bachelorgrad i eiendomsmegling og markedsanalyser fra Nord Universitet.

Justyna behersker norsk, engelsk og polsk, noe som gjør henne til en trygg støttespiller for både norske og internasjonale boliginteresserte. Hun er kjent for å være imøtekommende og pålitelig, og brenner for å skape gode opplevelser for kundene.

Med solid kompetanse, språklig styrke og et sterkt engasjement for eiendom er Justyna godt i gang med å bygge en karriere som megler med fokus på profesjonalitet, relasjoner og gode resultater.

### Ingvald Kristiansens gate 7

Nyoppført og attraktiv 4-roms selveier i Skårerløkka Premium. Leiligheten har en sørvestvendt, innglasset balkong på 10 kvm, heisadkomst, høy standard, vannbåren gulvvarme og en romslig stue i åpen løsning med stilrent kjøkken.

Som beboer får du tilgang til flotte fellesområder: stor takterrasse, selskapslokale og en gjesteleilighet for overnattingsbesøk.

Beliggenheten er perfekt for deg som ønsker å bo sentralt med gangavstand til de fleste fasiliteter og kollektivtilbud som gjør at du enkelt kommer deg dit du ønsker.

- Egen garasje plass m/elbillader
- Kjellerbod på 6 kvm
- Høy bokvalitet med vannbåren varme og balansert ventilasjon
- Sørvestvendt, innglasset balkong med gode solforhold
- 5 års garanti fra utbygger

Eiendomsmeglerfullmektig  
**Justyna Szabla**

Tenke riktig først, handle riktig etterpå.



«Verdifulle kunder fortjener verdifull rådgivning.»



## Vi er Proaktiv Lørenskog

### Beliggenhet

Velkommen til oss i moderne lokaler i Vestparken.

### Proaktiv Lørenskog

Ola Hegerbergs gate 8  
Tlf.: +47 450 07 095  
E-post: [lorenskog@proaktiv.no](mailto:lorenskog@proaktiv.no)

Det handler om å finne den riktige kjøperen med de rette grunnene til å kjøpe akkurat din bolig.

Proaktiv Eiendomsmegling Lørenskog - våre meglere møter du i moderne og spennende lokaler, i sentrale omgivelser i Vestparken på oversiden av Triaden kjøpesenter.

Her vil boligen din være synlig i vinduet for alle de som spaserer forbi her hver eneste dag. Våre meglere har bransjeledende fagkunnskap og erfaring, kombinert med et veldig engasjement for hvert eneste oppdrag vi tar på oss.

Fornøyde kunder har gjort oss til et av de største eiendomsmeglerfirmaene på Romerike.

Å finne den rette kjøperen til din bolig er en lang prosess som består av mange trinn. Det er derfor plan og metode er så viktig. Alt vi foretar oss, fra vi først besiktiger boligen, til kontrakt med ny eier signeres, er nøye gjennomtenkt. Slik unngår vi at tilfeldighetene får spillerom.

Men som i sjakk, varierer plan og trekk fra oppdrag til oppdrag, fordi ingen boliger og ingen boligkjøpere er like. Der kommer Proaktiv-menneskenes erfaring og engasjement til sin rett.

Velkommen til oss!



# LØRENSKOG

**Kommune:** Lørenskog / **Område:** Lørenskog

Med en ny bolig følger en ny beliggenhet. Du kjøper på mange måter hva området rundt har å by på. Butikker, turområder, avstand til skoler og barnehager, eller studiesteder og kulturelle scener. Bor du riktig - har du det bedre.

## Beliggenhet

Leiligheten i Ingvald Kristiansens gate 7 ligger i sentrale omgivelser midt i hjertet av Lørenskog - Her har du alt du behøver rett utenfor ytterdøren.

Her har du kort vei til det meste, enten du skal handle inn til helgens festligheter eller ukens middager, ta deg en treningstur eller sende de minste på skolen eller i barnehagen som ligger like ved. Nærmeste barnehage er Emaljeverket barnehage (1-5 år), kun 5 minutters gange fra leiligheten. I tillegg finner du både Benterud barnehage (0-5 år) og Solheim barnehage (1-5 år) innen syv minutters gangavstand. Området har også gode skoletilbud: Benterud skole (1.-7. trinn), Løkenåsen skole (8.-10. trinn) og Mailand videregående skole, alle i gangavstand fra boligen. Området byr også på flotte rekreasjonsmuligheter i Østmarka samt et godt kollektivtilbud som gjør at du enkelt kommer deg dit du ønsker.



## OFFENTLIG TRANSPORT

🚗 Vallerudveien Linje 110, 110E, 310, 315	4 min 🚶 0.3 km
🚗 Lørenskog stasjon Linje L1	8 min 🚶 3.6 km
🚗 Oslo S Totalt 24 ulike linjer	18 min 🚶 15.4 km
✈️ Oslo Gardermoen	33 min 🚶

## DAGLIGVARE

Joker Vestparken Søndagsåpent	2 min 🚶 0.2 km
Rema 1000 Skårer	3 min 🚶

## VARER/TJENESTER

📦 Triaden Lørenskog Storsenter	2 min 🚶
🏪 Boots apotek Triaden	2 min 🚶

## SPORT

🏸 Triaden sportssenter Squash	6 min 🚶 0.4 km
⚽ Rolvsrud stadion Fotball, friidrett	8 min 🚶 0.7 km
🥋 Mudo Lørenskog	2 min 🚶
🥋 Sporty 60+	4 min 🚶

## LADEPUNKT FOR EL-BIL

🚗 Triaden Storsenter - Normallading ku...	2 min 🚶
🚗 Vestparken P-hus	3 min 🚶

«Verdifulle kunder fortjener verdifull rådgivning.»



## Nabolaget ditt!

Stedet du bor blir en del av deg



Fra leiligheten er det kort gangavstand til nye Triaden kjøpesenter. Triaden har de siste årene blitt ombygd og utvidet og har blitt et moderne og levende kjøpesenter i kommunen. Senteret har blant annet fått 40 nye butikker og har totalt 101 butikker og tilknyttede virksomheter. Her er det også 5000 kvm med spisesteder, restauranter og kafeer. Blant annet Baker Nordby, Espresso House, Spiseriet, Sabrura, Egon og Peppes pizza. Med alt under et tak og en

Et innblikk i ditt nye nærrområde og hva det har å by på.  
Passer det dine ønsker og behov?

Midt i blinken plassering på Triaden, har "Liv og Røre" allerede rukket å bli et populært samlingssted med god mat og drikke samt en rekke aktiviteter som biljard, shuffleboard og arkadespill. For den treningsglade ligger også SATS på senteret. La Osteria Vinbar er også verdt et besøk, kun 2 minutters gange fra leiligheten.

Nyt tradisjonsrik, nordisk mat på Losby Gods i fem forskjellige stuer, med hver sin atmosfære og stil. Vinkjelleren passer godt både for private selskap eller jobbfesten. På SpiseriSnø kan god mat nytes med hytte-stemning foran peisen. Her er det deilig mat, drikke og utsikt over skibakken og isveggen på SNØ.

Er du sulten på noe mer eksotisk, har du flere muligheter i nærområdet for god asiatisk på Buen restaurant, flere sushi-restauranter eller indisk på Lotus Asian Cuisine eller Tandoori 9.

Midt i sentrum ligger Lørenskog Hus - kommunens kulturhus med blant annet kino med fem saler, stort bibliotek, musikk- og kulturskole samt møteplass for ungdom med café, fordelt over 8 etasjer. I tilknytning til kulturhuset ligger Metro kjøpesenter. En komplett handledestinasjon med over 100



moderne butikker i tillegg til en rekke helsetjenester, treningssenter, bingo og bowlinghall.

Når det kommer til offentlig kommunikasjon har man flere muligheter. Leiligheten har nærhet til et rikt kollektivtilbud med ekspressbusser m.m. Skal man til Oslo kan man spasere bort til Vallerudveien bussholdeplass som ligger ca. 4 minutters gange fra oppgangen. I rushen kan man ta ekspressbuss (110E) til Helsfyr for så å bytte til ønsket t-bane linje eller 300 bussen til Oslo bussterminal. Denne reisen tar ca. 30 minutter fra bussholdeplassen.

Nærmeste togstasjon er Lørenskog stasjon som er ca. 8 minutter unna med bilen. Stasjonen er innenfor Oslosonen, og man betaler dermed Oslotakst på billetten. Man kan ta buss til stasjonen, det tar ca. 20 minutter dør til dør. Man kan også benytte seg av pendlerparkeringen på Lørenskog stasjon, dersom man har periodebillett.

Populære Langvannet ligger like i nærheten, og byr på blant

## SKOLER

Benterud skole (1-7 kl.) 487 elever, 22 klasser	7 min 0.5 km
Rasta skole (1-7 kl.) 582 elever, 28 klasser	13 min 1 km
Åsen skole (1-7 kl.) 308 elever, 15 klasser	16 min 1.2 km
Løkenåsen skole (8-10 kl.) 310 elever, 28 klasser	14 min 1.1 km
Kjenn skole (8-10 kl.) 565 elever, 37 klasser	19 min 1.6 km
Mailand videregående skole 900 elever	17 min 1.5 km
Lørenskog videregående skole 850 elever, 39 klasser	7 min 2.8 km

## BARNEHAGER

Emaljeverket barnehage (1-5 år) 108 barn	5 min 0.4 km
Benterud barnehage (0-5 år) 70 barn	7 min 0.6 km
Solheim barnehage (1-5 år) 82 barn	7 min 0.6 km

annet bademuligheter og forskjellige sittegrupperinger med grill. Flere badeplasser som Langgrunna og Vangen, begge med strand, brygge og grøntarealer. Nyanlagt tursti og bro rundt og over vannet.

Losbymarka er et meget populært tur- og rekreasjonsområde. Folk utenfor kommunen kjenner kanskje best til området grunnet en av Norges beste golfbaner, Losby CC med både 9- og 18-hulls golfbaner, driving range, putting green og golfsimulator. Og selvfølgelig ærverdige Losby Gods. Besøksgården er for mange utgangspunkt for turer innover i Østmarka, samt målet for tur- og skigåere som starter i det sentrale Lørenskog. Mange tar seg innover i marka på sykkel, eller benytter kano fra Mønevann og videre innover vassdragene. Lørenskog kommune driver Losby besøksgård og kafé, hvor de besøkende kan oppleve ulike husdyr på nært hold. I tillegg ligger Østmarka med gode turmuligheter og lysløypa kun 8 min gange fra leiligheten. Her kan du gå på nypreppa løyper inn til Mariholdet og videre hvor langt du skulle orke.



Sørlihavna er en aktivitetspark som er drevet av kommunen. Parken er åpen for alle og legger til rette for egenorganisert aktivitet. Det er mulighet for utlån av sykler, frisbeegolf, minigolf, fiskeutstyr, baller, rollerblades, styler, badminton, skateboard, sikkerhetsutstyr, enhjulsykler og akebrett.

I 2020 åpnet området ved Lørenskog stasjon verdens kanskje råeste helårsarena for snøopplevelser - SNØ. Parken har et areal på totalt 50 000 kvm, fire alpine nedfarter, stolheis, kopperheis og bånd, bigjump, samt langrennsspor på rundt 2 km og et fantastisk lekeområde. Anlegget er åpent hver dag, hele året, alltid nypreppet og alltid gøy. I tilknytning til skihallen er det bygd et resort hotell, skigymnas og næring rettet mot skisporten.

Se vedlagte nabolagsprofil i prospektet for ytterligere informasjon om nærrområdet.


### Bebyggelse

Sentralt og urbant boligområde bestående primært av blokkbebyggelse og næring.

### Adkomst


Det vil bli skiltet med visningsskilt på visningsdagen.

## BOLIGMASSE

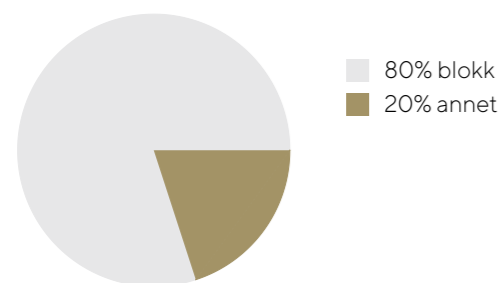

# ENTRÉ


Innenfor inngangsdøren møtes du av en lys og innbydende entré med hvitpigmentert eikeparkett på gulv og vannbåren varme. Her finner du også tilgang til et teknisk rom.

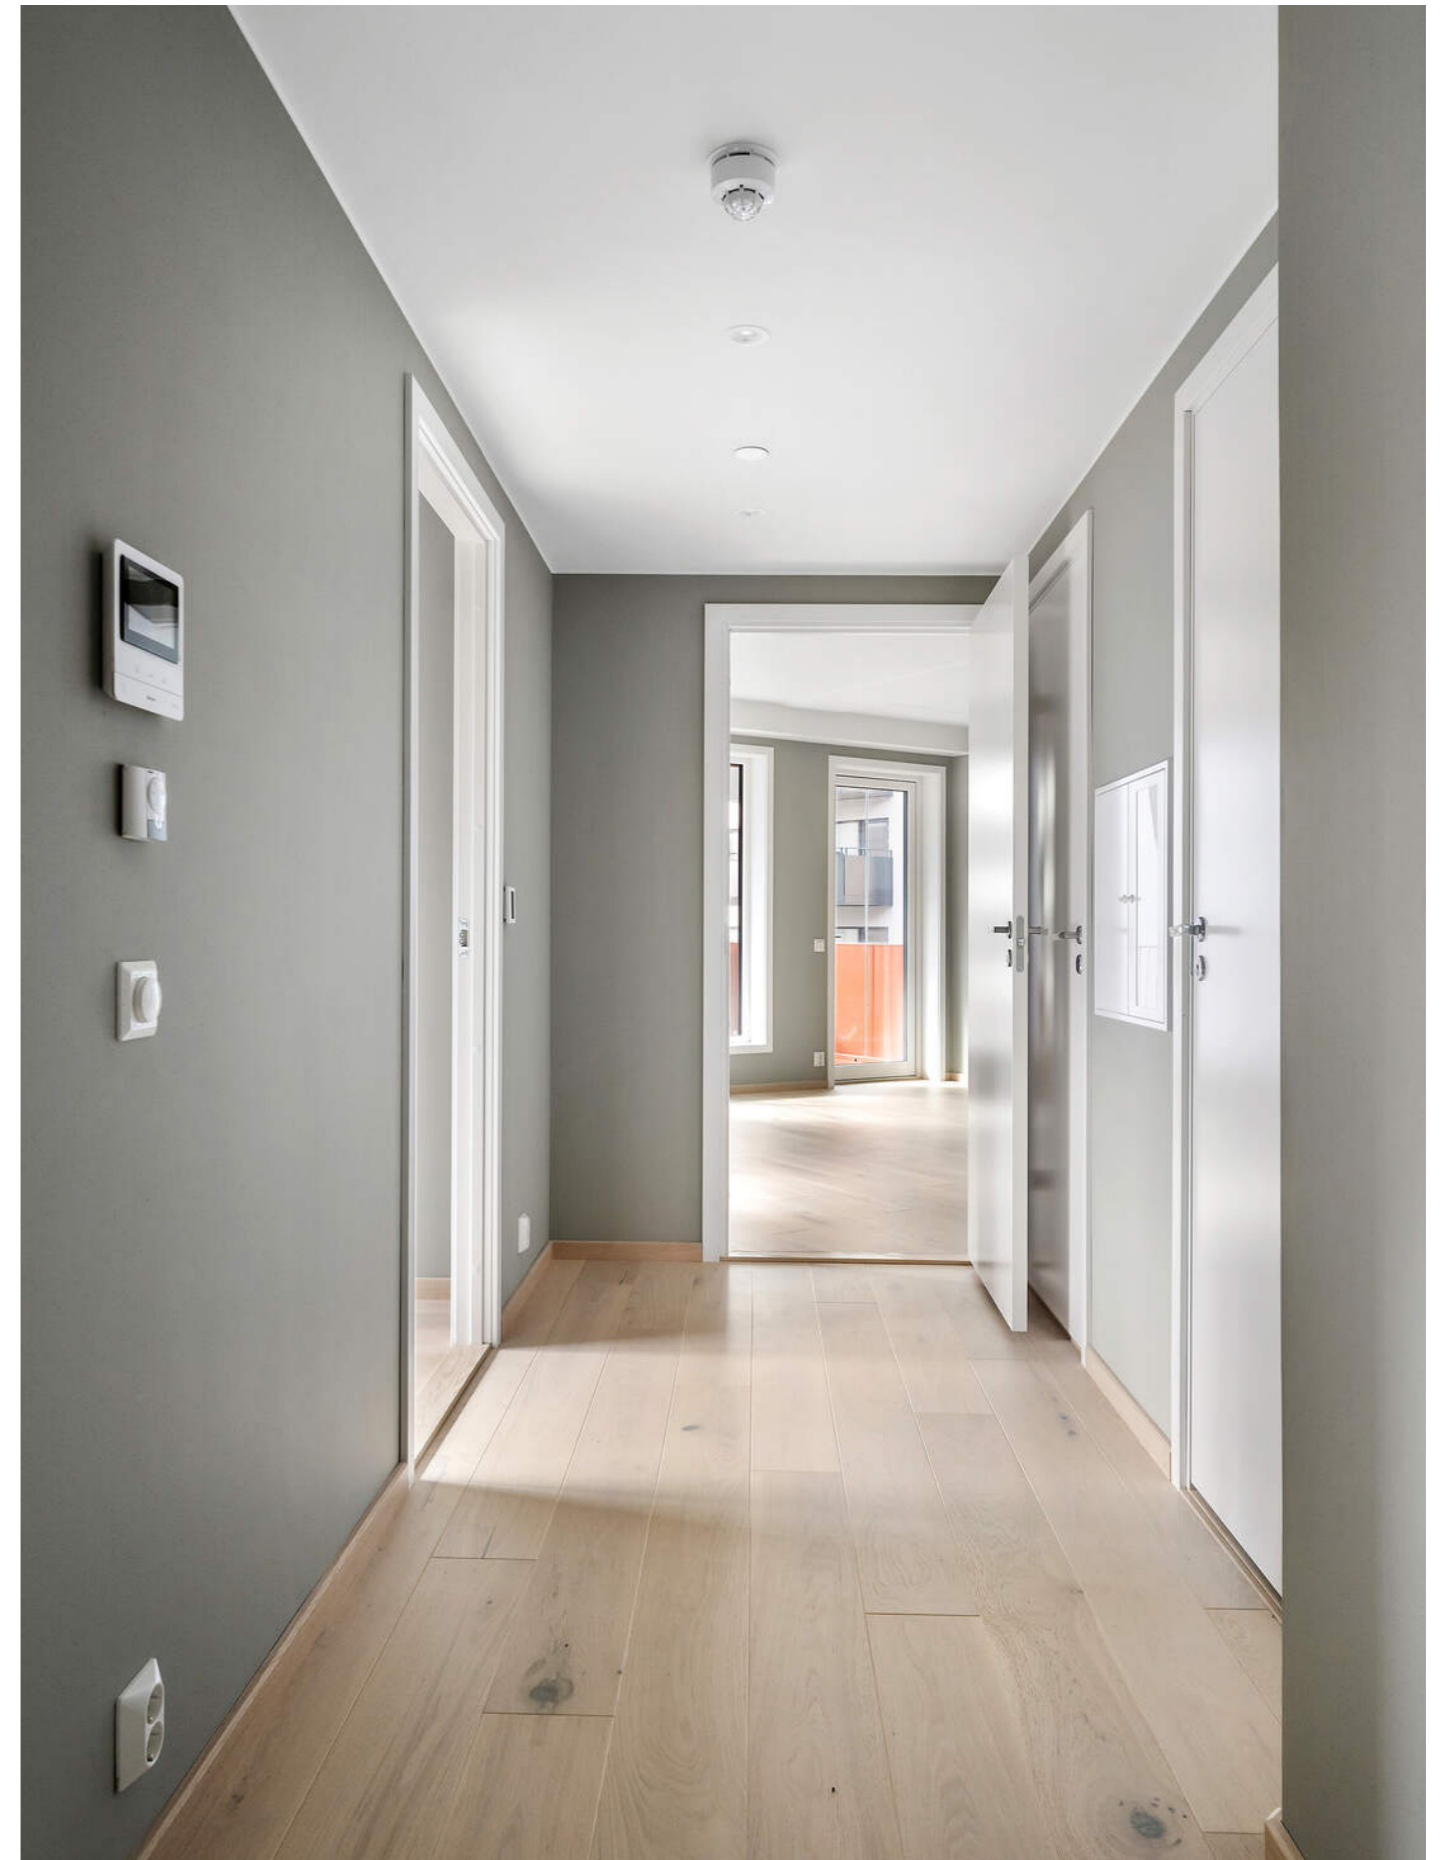



## STUE

Leiligheten har en åpen og romslig stue-  
/kjøkkenløsning på over 36 kvm. Store  
vindusflater gir rikelig med dagslys og en  
luftig romfølelse.

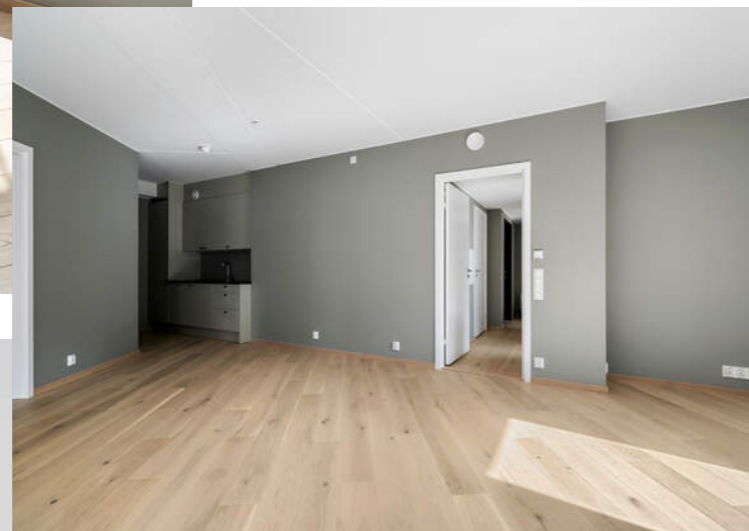

# BALKONG

Fra stuen er det direkte utgang til en flott, innglasset sørvestvendt balkong på ca. 10 kvm med sol på tidlig ettermiddag. Her er det plass til både spisebord og loungemøbler.



# KJØKKEN

Kjøkkenet er levert av Norema, med integrerte hvitevarer. Benkeplate i laminat med nedfelt kum fra Franke, ventilator med kullfilter og komfyrvakt. Spotter under overskap gir god arbeidsbelysning.




# BAD

Baderom med moderne standard. Flislagt gulv i antrasitt med mosaikk i dusjsonen og hvite, blanke veggfliser. LED-spotter i himling med dimmer og gulvvarme gir både komfort og stil.



# SOVEROM


Leiligheten har tre soverom med gode møbleringsmuligheter. Det største soverommet har plass til dobbeltseng og garderobeløsning. De øvrige rommene egner seg godt som barnerom, gjesterom eller hjemmekontor etter behov.

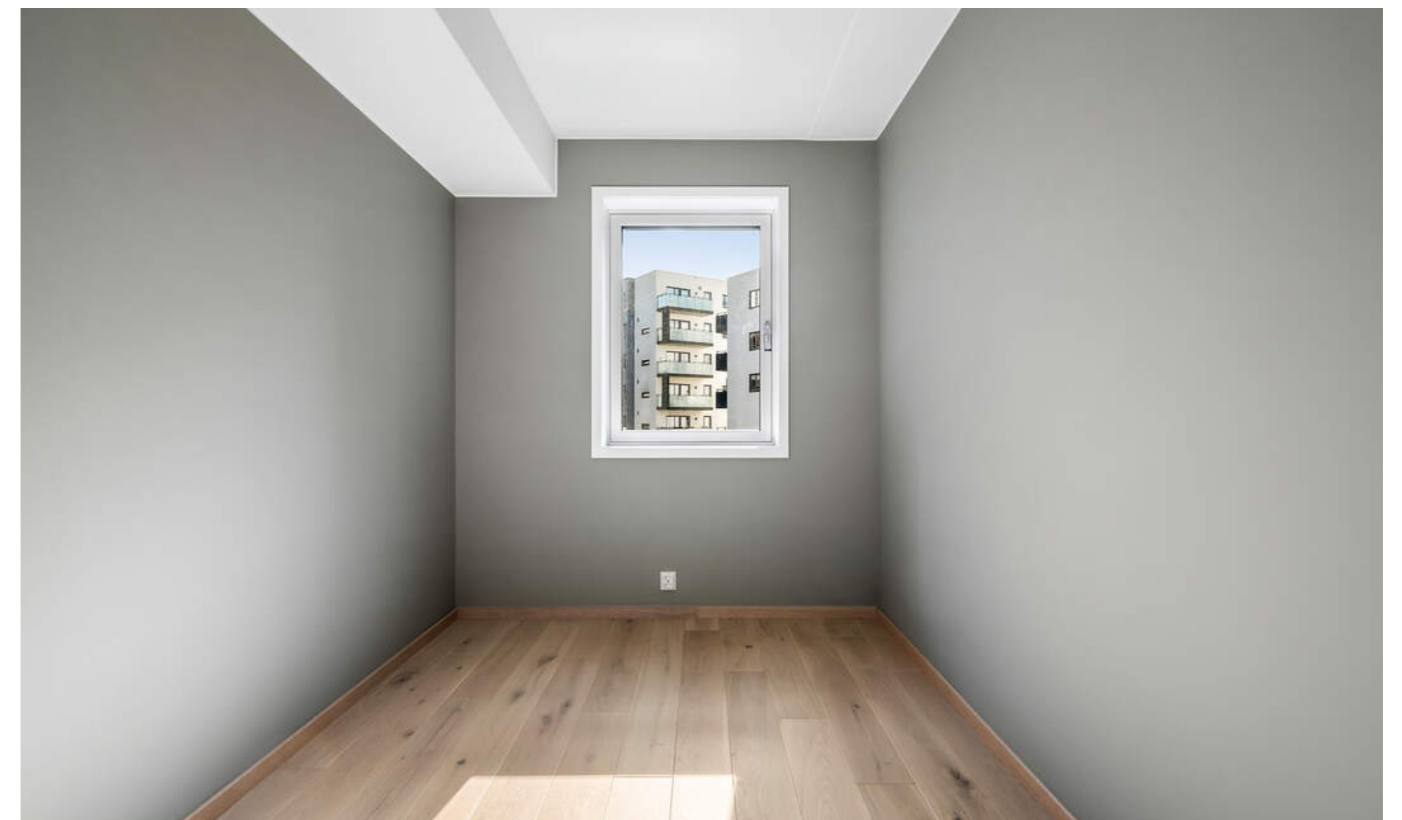

EGEN GARASJEPLASS I  
FELLES GARASJEANLEGG  
OG KJELLERBOD PÅ 6KVM



# PLANTEGNING

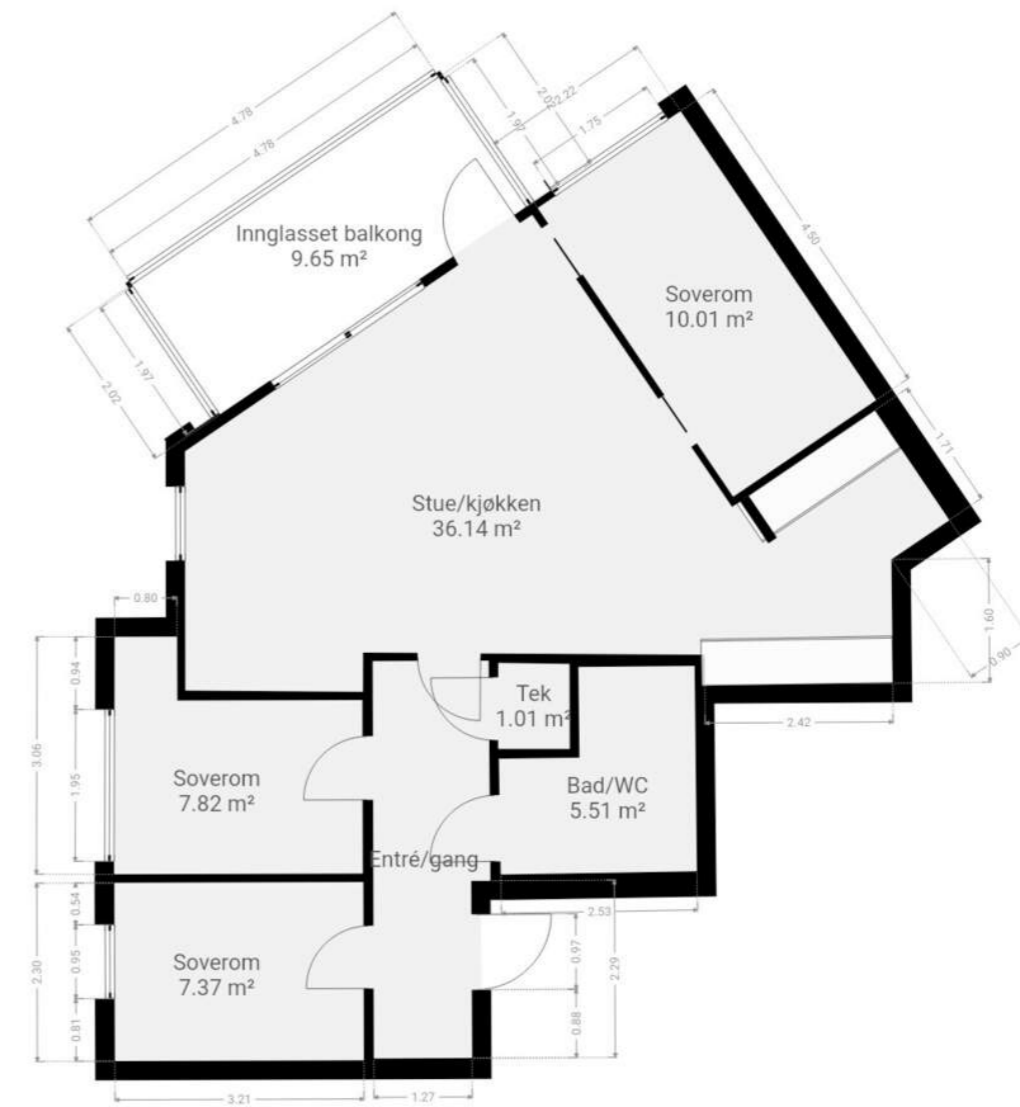

Boligens totale areal kan avvike mellom tegning og takst. På tegningen fremkommer rommenes netto areal uten innevegger. I arealmåling tas innvendige vegger med i arealet. For leiligheter/boliger med skråtak er gulvareal hensyntatt på skissene.

# KJERNEINFORMASJON

## BESKRIVELSE AV EIENDOMMEN

### Tomten

Areal: 10 752 kvm, Eierform: Fellestomt

### Parkering

Det medfølger en garasjeplass med elbillader i felles garasjeanlegg.

Denne seksjonen disponerer plass P2807 i flg Thongård AS.

Garasjeanlegg ligger i en anleggseiendom, gnr. 101 bnr. 211 seksjonsnummer 2, som eies og driftes av Thongård AS. Garasjeplass blir organisert med bruksrett til anleggseiendommen i henhold til listeordning beliggende hos forretningsfører.

Thongård AS opplyser om at garasjeplassen vil bli tinglyst som en parkeringsrettighet. Parkeringsrettigheten følger seksjonsnummeret, og rettigheten vil fremkomme av grunnboken.

Eiere av bruksrett til parkeringsplass skal betale en forholdsmessig andel av kostnadene knyttet til drift og vedlikehold av garasjeanlegg. Dette faktureres via OBOS. Det vil bli utarbeidet egne vedtekter/ordensregler for garasjeanlegg.

## SAMEIET / ØKONOMI

### Sameiet

Sameie: Skårerlørka 2 Sameie, Orgnr: 935587654

I eierseksjonssameier blir kjøper eier av en sameieandel i

eiendommen og får enerett til bruk av sin eierseksjon med eget seksjonsnummer i bygget. Kjøper du en eierseksjon i et eierseksjonssameie, reguleres eierforholdet av lov om eierseksjoner samt vedtekter og husordensregler i sameiet. Vanligvis kan du kjøpe, selge, leie ut og belåne boligen helt fritt. Vedtektene kan inneholde rådighetsbegrensninger. I henhold til eierseksjonsloven er det forbud mot korttidsutleie av seksjonen i sin helhet mer enn 90 døgn i året.

Sameiets økonomi:

Eierseksjonen hører til boligsameiet. Vi oppfordrer alle til å sette seg inn i vedtekter og husordensregler. Dokumentene vil være tilgjengelig hos megler. Det er et nyopprettet sameie uten historikk og budsjett er basert erfaringstall fra utbygger/forr.fører. Årsoppgave blir første gang 31.12.2025. Budsjett for eierseksjonssameiet inklusive forslag til fastsettelse av fellesutgifter for første driftsår vil bli utarbeidet av Thongård AS i samarbeid med forretningsfører og legges frem på konstituerende årsmøte. Det gjøres oppmerksom på at fellesgjeld og felleskostnader kan variere over tid som følge av beslutninger foretatt i sameiets styre og/eller generalforsamling.

Ingen kan direkte eller indirekte erverve mer enn to boligseksjoner i et boligsameie lf. eierseksjonsloven §23. Dersom et erverv har funnet sted i strid med eierseksjonslovens regler kan Kartverket nekte overskjøting. Dersom overskjøting blir nektet, er kjøper likevel forpliktet til å gjennomføre handelen med selger, og oppgjør til selger vil finne sted tross manglende overskjøting.

Takterrasse  
Felles takterrasse på 400 kvadratmeter og består av trær, stier og utsiktspunkter som danner Skårerlørkas eget lille økosystem.

Smørebod/sykkelverksted/selvvask  
Velegnede og oppvarmede rom der du kan gjøre alle de praktiske tingene.

Selskapslokale  
Selskapslokale står til disposisjon for beboere. Dette kan også brukes til møtes eller hjemmekontor.

Gjesteleilighet  
Som beboer kan du booke en fult utstyrt 2-roms gjesteleilighet til dine overnattingsgjester. Det legges opp til at Sameiet kan vedta å kreve inn et beløp for leie av gjesteleilighet og selskapslokale.

### Forretningsfører

OBOS EIENDOMSFORVALTNING AS

### Styregodkjennelse

Det er ikke styregodkjenning.

### Dyrehold

Dyrehold er tillatt så lenge dette ikke på en urimelig eller unødvendig måte er til skade eller ulempe for de øvrige brukerne av eiendommen.

### Forsikring

Sameiet har ansvar for at bygget er forsikret. Innboforsikring må tegnes av kjøper selv.

### Formuesverdi

Leiligheten er ny og likningsverdien er ikke fastsatt på nåværende tidspunkt. Likningsverdien for boligeiendommer skal ikke overstige 25 % av markedsverdien for primærbolig, eller 90 % av markedsverdien for sekundærbolig.

### Felleskostnader

Felleskostnader pr.mnd kr. 3 672,-  
Felleskostnader inkluderer: Felleskostnader brøk bolig 2 923,00 (felleskostnader dekker blant annet felles forsikring, forretningsfører, kommunale avgifter mm.)  
Premium (tilgang til fellesfasiliteter) 200,00  
Felleskostnader bolig 250,00  
TV/internett 299,00

Oppvarming og varmtvann kommer i tillegg til felleskostnadene.

Velforeningskontingent kommer i tillegg. Avventer pt. svar fra OBOS.

Drift og vedlikehold av parkeringskjeller utgjør ca. kr. 250,- per måned.

Det gjøres oppmerksom på at en eventuell renteøkning, vedlikeholdsarbeid eller andre tiltak som iverksettes av boligselskapet kan medføre økning i felleskostnadene.

### Kjøpers ansvar for øvrige sameieres mislighold

For felles ansvar og forpliktelser hefter den enkelte sameier i forhold til sin sameiebrøk, jf. eierseksjonsloven § 30.

### Offentlige/kommunale avgifter

Kommunale avgifter betjenes via felleskostnader.

### Faste løpende kostnader

Innboforsikring, kommunale avgifter, tv/bredbånd utover grunnpakke, eget strømförbruk, oppvarming/varmtvann m.m.

### Ferdigattest/midlertidig brukstillatelse

Ferdigattest er en sluttattest fra bygningsmyndighetene om at et søknadspliktig tiltak er ferdigstilt. At evt. ferdigattest / midl. brukstillatelse eksisterer, gir ingen garanti for at det ikke er utført arbeid på boligen som ikke er byggemeldt eller godkjent.

Det foreligger midlertidig brukstillatelse for boligblokker A-F, G og H med garasjeanlegg, datert 08.08.2025.

### Utleie

Seksjonseieren disponerer fritt over egen seksjon og kan fritt leie ut denne med mindre noe annet følger av lov eller vedtektene. Sameiets styre skal underrettes skriftlig om alle overdragelser og leieforhold. Korttidsutleie av hele boligseksjonen i mer enn 90 døgn årlig er ikke tillatt. Med korttidsutleie menes utleie i inntil 30 døgn sammenhengende. Se mer i vedtektene.

Det er krav til forsvarlige radonnivåer på utleieboliger. I de tilfeller hvor det ikke særskilt er opplyst at selger har kunnskap om eiendommens radonnivå må kjøper som ønsker å leie ut hele eller deler av eiendommen, særskilt være oppmerksom på at de overtar ansvaret for den usikkerheten dette medfører. Se <http://www.nrpa.no> for nærmere informasjon.

### Konsesjon

Det er ingen konsesjonsplikt.

### Odel

Det er ikke odel på eiendommen.

### Diverse

Det er ikke avholdt tilstandsrapport, kun arealoppmålingsrapport. Det gjøres oppmerksom på at megler ikke har innhentet

## Kjerneinformasjon

særskilte opplysninger om det finnes pålegg fra brann/feiervesen på eiendommen.

### **OFFENTLIGE FORHOLD**

#### **Servitutter/rettigheter/forpliktelser**

Det er servitutter tinglyst på sameiets grunn:

1990/1564-1/8 Erklæring/avtale  
09.02.1990  
rettighetshaver:Knr:3222 Gnr:101 Bnr:137  
Om rett for bnr.137 til å legge å ha liggende ledningsanlegg for vann, spillvann og overvann over d.e. Best. om vedlikeh. og utgifter til vedlikehold.m.fl.best.  
Overført fra: 3222-101/204  
Gjelder denne registerenheten med flere

2005/157338-1/200 Best. om vann/kloakkledn.  
31.10.2005  
Bestemmelse om anlegg og vedlikehold av ledninger m.m.  
Med flere bestemmelser  
Kan ikke slettes uten samtykke fra kommunen  
Overført fra: 3222-101/204  
Gjelder denne registerenheten med flere

2006/382991-1/200 Best. om vann/kloakkledn.  
15.08.2006  
Rettighetshaver:LØRENSKOG KOMMUNE  
Org.nr: 842566142  
Kan ikke slettes uten samtykke fra kommunen  
Overført fra: 3222-101/204  
Gjelder denne registerenheten med flere

2007/533750-1/200 Bestemmelse om veg  
03.07.2007  
Rettighetshaver:VESTPARKEN AS  
Org.nr: 988387770  
Overført fra: 3222-101/204  
Gjelder denne registerenheten med flere

2013/804314-1/200 Erklæring/avtale  
23.09.2013  
Rettighetshaver:ELVIA AS  
Org.nr: 980489698  
Rettighet og plikt ved bygging,drift og vedlikehold av frittstående nettstasjon med tilhørende kabelanlegg.  
Overført fra: 3222-101/204  
Gjelder denne registerenheten med flere

2013/804314-2/200 Bestemmelse om bebyggelse  
23.09.2013  
Rettighetshaver:ELVIA AS  
Org.nr: 980489698  
Bestemmelse om beplantning  
Overført fra: 3222-101/204

Gjelder denne registerenheten med flere

2013/804314-3/200 Best. om adkomstrett  
23.09.2013  
Rettighetshaver:ELVIA AS  
Org.nr: 980489698  
Overført fra: 3222-101/204  
Gjelder denne registerenheten med flere

2017/1310204-1/200 Bestemmelse om adkomstrett  
22.11.2017 21:00  
Kan ikke slettes uten samtykke fra:LØRENSKOG KOMMUNE  
TEKNISK SEKTOR  
Org.nr: 974637944  
rettighetshaver:Knr:3222 Gnr:101 Bnr:126 Snr:1-54  
Bestemmelse om vedlikehold av anlegg/ledninger  
Overført fra: 3222-101/204  
Gjelder denne registerenheten med flere

2017/1310204-3/200 Bestemmelse om kloakkledning  
22.11.2017 21:00  
Kan ikke slettes uten samtykke fra:LØRENSKOG KOMMUNE  
TEKNISK SEKTOR  
Org.nr: 974637944  
rettighetshaver:Knr:3222 Gnr:101 Bnr:126 Snr:1-54  
Bestemmelse om vedlikehold av anlegg/ledninger  
Overført fra: 3222-101/204  
Gjelder denne registerenheten med flere

2019/934294-1/200 Bestemmelse om bebyggelse  
14.08.2019 21:00  
rettighetshaver:Knr:3222 Gnr:101 Bnr:126 Snr:1-54  
Overført fra: 3222-101/204  
Gjelder denne registerenheten med flere

2021/1511230-1/200 Bestemmelse om adkomstrett  
01.12.2021 21:00  
Gang- og kjøreadkomst  
Overført fra: 3222-101/204  
Gjelder denne registerenheten med flere

2021/1511230-3/200 Bestemmelse om vann/kloakk  
01.12.2021 21:00  
Bestemmelse om vedlikehold av anlegg/ledninger  
Overført fra: 3222-101/204  
Gjelder denne registerenheten med flere

2021/1511230-5/200 Erklæring/avtale  
01.12.2021 21:00  
Rettighetshaver:LØRENSKOG KOMMUNE  
Org.nr: 842566142  
Rettighetshaver allmennheten  
Bestemmelse om passasje  
Overført fra: 3222-101/204  
Gjelder denne registerenheten med flere

2021/1511230-6/200 Erklæring/avtale

01.12.2021 21:00  
Adkomst for brannbiler og brannoppstillingsplass  
Overført fra: 3222-101/204  
Gjelder denne registerenheten med flere

2024/2071335-1/200 Erklæring/avtale  
09.10.2024 21:00  
Rettighetshaver:LØRENSKOG KOMMUNE  
Org.nr: 842566142  
Bruksrett til fordel for allmennheten  
Overført fra: 3222-101/204  
Gjelder denne registerenheten med flere

2024/2272513-1/200 Bestemmelse om adkomstrett  
21.11.2024 21:00  
Kan ikke slettes uten samtykke fra:LØRENSKOG KOMMUNE  
Org.nr: 842566142  
Gjensidig rett  
Overført fra: 3222-101/204  
Gjelder denne registerenheten med flere

2025/403614-1/200 Seksjonering  
09.04.2025 21:00  
opprettet seksjoner:  
snr: 65  
formål: Bolig  
tilleggsdel: Bygning  
sameiebrøk: 79/17611  
For øvrige opplysninger om grunndata, se den seksjonerte matrikkelenheten.

#### **Reguleringsmessige forhold**

Eiendommen ligger i et område regulert til kombinert bebyggelse og anleggsformål datert 2017. Videre er eiendommen avsatt til sentrumsformål, nåværende, ved kommuneplanen datert 2023.

Kopi av reguleringskart og reguleringsbestemmelser kan sees hos megler.

#### **Eiendommens betegnelse**

Gnr. 101 Bnr. 204 Snr. 65 og Gnr. 101 Bnr. 211 i Lørenskog kommune

#### **Vei/vann/avløp**

Eiendommen er tilknyttet offentlig vann- og avløp via private stikk- og fellesledninger. Vi gjør oppmerksom på at private ledninger vedlikeholdes for eiers regning. For private fellesledninger er der normalt tilknyttet solidarisk vedlikeholdsplikt.

### **PRISANTYDNING INKLUDERT OMKOSTNINGER**

#### **Prisantydning inkludert omkostninger**

6 200 000,- (Prisantydning)

Omkostninger  
155 000,- (Dokumentavgift (forutsatt salgssum: 6 200 000,-))  
260,- (Panteattest kjøper - Faktura fra Statens Kartverk)  
545,- (Tingl.gebyr pantedokument)  
545,- (Tingl.gebyr skjøte)  
11 900,- (Boligkjøperforsikring (valgfritt))

168 250,- (Omkostninger totalt)

6 368 250,- (Totalpris inkl. omkostninger)

Det tas forbehold om endringer i gebyrer.

#### **Oppgjør**

Kjøpesum inkludert omkostninger skal være disponibelt på meglerforetakets klientkonto innen dato for overtakelse. Kjøpesummen skal innbetales fra norsk finansinstitusjon og/eller fra kjøpers egen konto i norsk finansinstitusjon. Eventuell egenkapital skal innbetales i én samlet betaling fra kjøpers egen konto i norsk finansinstitusjon.

#### **Sikkerhetsstillelse**

Alle eiendomsmeglingsforetak har lovpålagt forsikring av klientmidler begrenset oppad til kr 45 mill. Enkelt saker er forsikret inntil kr 15 mill. Dersom kjøpers låneinstitusjon krever tilleggsforsikring ved omsetning over 15 millioner, må kjøper selv eller dennes låneinstitusjon dekke utgiftene forbundet med dette.

### **ØVRIGE KJØPSFORHOLD**

#### **Overtagelse**

Overtagelse etter nærmere avtale med selger.

#### **Personopplysninger**

Som følge av meglerforetakets plikt til å oppbevare kontrakter og dokumenter i minst 10 år, jf. eiendomsmeglingsforskriften § 3-7 (3), er mulighetene for å få slettet personlige opplysninger som er formidlet til megler, begrenset. Du kan lese mer om vår personvernpolicy på våre hjemmesider, [www.proaktiv.no](http://www.proaktiv.no).

#### **Kjøper er utenlandsk statsborger**

Dersom kjøper er utenlandsk statsborger kreves det at vedkommende har et såkalt D-nummer til erstatning for norsk personnummer. Rekvirering av D-nummer må sendes Kartverket samtidig med innsending av skjøtet for tinglysing. Skjøtet blir liggende i Kartverket inntil kjøper har fått D-nummer av Skatteetaten. Når Kartverket har mottatt D-nummeret fra Skatteetaten, vil skjøtet bli tinglyst umiddelbart. Rekvisisjon av D-nummer i forbindelse med tinglysing av kjøte vil ofte medføre at oppgjør og utbetaling til selger blir forsinket med noen uker. Kjøper må i disse tilfellene enten ta forbehold i bud om forsinket utbetaling til selger, eller være forberedt på å dekke forsinkelsesrenter til selger. Kontakt

ansvarlig megler for informasjon før budgivning.

#### Boligselgerforsikring

Selger har ikke tegnet boligselgerforsikring. Selger har allikevel fylt ut egenerklæringsskjema som er vedlegg til dette prospekt.

#### Boligkjøperforsikring

Mange kjøpere har anledning til å tegne boligkjøperforsikring. Vedlagt i salgsoppgaven følger informasjon om Boligkjøperforsikring fra Söderberg & Partners. Boligkjøperforsikring er en rettshjelpsforsikring som gir trygghet og profesjonell juridisk hjelp dersom det oppdages uventede feil eller mangler ved boligen de neste fem årene. Les mer om Boligkjøperforsikring i vedlagte materiell eller på <https://www.soderbergpartners.no/eiendom/boligkjoper/>.

#### Budgivning i forbrukerforhold

Alle bud på eiendommen skal være skriftlig og sendes meglerforetaket pr. fax, mail, sms eller via vår "gi bud"-knapp på våre nettsider. Knappen finner du også på eiendommens annonse på [www.finn.no](http://www.finn.no). Bud må ikke ha kortere akseptfrist enn til kl. 12.00 første virkedag etter siste annonserte visning. Lørdag regnes ikke som virkedag. Bud med kortere frist enn dette kan ikke formidles av megler.

Megler tar ikke noe ansvar for forsinkelser på el- eller telenettet. Under budrunden kan akseptfristene kortes inn ved mottakelse av nye bud. Akseptfristen fra kjøper er absolutt. Det betyr at dersom selger velger å akseptere budet, må kjøper meddeles aksept innen utløpet av akseptfristen. Dersom du utsetter inngivelse av bud til tett opp mot akseptfristen er det en reell fare for at eiendommen kan bli solgt før ditt bud fremkommer til megler.

Nærmere info om budgivning finner du på egen side sammen med budskjema.

Se for øvrig «forbrukerinformasjon om budgivning», som også er en del av salgsoppgaven.

#### Nye arealbegreper

Fra og med 1 januar 2024 skal boliger markedsføres med nye arealbegreper. Unntaket er for de eiendommene hvor oppdraget ble inngått før 01.01.2024, da vil de gamle arealbegrepene fortsatt gjelde.

De nye arealbegrepene for bolig er:

-BRA-i: Areal innenfor omsluttende vegger. Det er for eksempel stue, soverom, kjøkken, entre, bad, innvendig bod og rom for kommunikasjon mellom disse. Dersom boligen består av en bruksenhet med flere selvstendige boenheter, skal de selvstendige boenhetene kategoriseres som BRA-i. Et eksempel på dette kan være en enebolig med adskilt utleieenhet.

-BRA-e: Areal av for eksempel en ekstern bod, kjellerstue med egen inngang, gjesterom, tilleggsbygg eller andre rom som tilhører boenheten, men som ikke er direkte tilknyttet det

interne arealet. Tilleggsbygg kan være for eksempel garasje, naust eller utvendig bod.

-BRA-b: Innglassede balkonger, verandaer og altaner som tilhører boenheten.

-Totalt BRA: Summen av BRA-i, BRA-e og BRA-b

-TBA: Arealet av terrasser, altaner, verandaer og åpne balkonger som er tilknyttet boenheten.

#### Løsøre og tilbehør

Listen over løsøre og tilbehør som er utarbeidet av NEF, Eiendom Norge og Advokatforeningens eiendomsmeidlergruppe, legges til grunn for salget dersom ikke annet fremkommer av salgsoppgaven. Listen er tilgjengelig hos oppdragsansvarlig samt på [www.nef.no](http://www.nef.no). Til orientering er det full avtalefrihet om hva som skal følge med bolig og fritidsbolig ved salg.

I dette oppdraget er det særskilt avtalt at integrerte hvitevarer medfølger i handelen.

#### Lov om hvitvasking

Det følger av lov om tiltak mot hvitvasking og terrorfinansiering at meglerforetaket er forpliktet til å foreta kundetiltak av begge parter i handelen. For oppdragsgiver skjer dette i forbindelse med inngåelse av oppdraget, og for kjøper på tidspunkt for kontraktsinngåelse. Dersom slik kundekontroll ikke kan gjennomføres, er meglerforetaket pålagt å avstå fra gjennomføring av oppkjøret. Partene er selv ansvarlig for eventuelle kostnader og ansvar dette kan medføre uten at det kan anføres et kontraktsrettslig ansvar overfor meglerforetaket.

#### Lovanvendelse og kontraktsbetingelser

Eiendommen selges etter reglene i avhendingsloven. Eiendommen skal overleveres kjøper i tråd med det som er avtalt. Det er viktig at kjøper setter seg grundig inn i alle salgsdokumentene, herunder salgsoppgave, tilstandsrapport og selgers egenerklæring. Kjøper anses kjent med forhold som er tydelig beskrevet i salgsdokumentene. Forhold som er beskrevet i salgsdokumentene kan ikke påberopes som mangler. Dette gjelder uavhengig av om kjøper har lest dokumentene. Alle interessenter oppfordres til å undersøke eiendommen nøye, gjerne sammen med fagkyndig før bud inngis. Kjøper som velger å kjøpe usett kan ikke gjøre gjeldende som mangel noe han burde blitt kjent med ved undersøkelsen. Dersom det er behov for avklaringer, anbefaler vi at kjøper rådfører seg med eiendomsmeidler eller en bygningsakkyndig før det legges inn bud.

Hvis eiendommen ikke er i samsvar med det kjøperen må kunne forvente ut ifra alder, type og synlig tilstand, kan det være en mangel. Det samme gjelder hvis det er holdt tilbake eller gitt uriktige opplysninger om eiendommen og dette har virket inn på avtalen. En bolig som har blitt brukt i en viss tid, har vanligvis blitt utsatt for slitasje og skader kan ha oppstått. Slik bruksslitasje må kjøper regne med, og det kan avdekkes

enkelte forhold etter overtakelse som nødvendiggjør utbedringer. Normal slitasje og skader som nødvendiggjør utbedring, er innenfor hva kjøper må forvente og vil ikke utgjøre en mangel.

Boligen kan ha en mangel dersom det er avvik mellom opplyst og faktisk areal, forutsatt at avviket er på 2% eller mer og minimum 1 kvm.

Ved beregning av et eventuelt prisavslag eller erstatning må kjøper selv dekke tap/kostnader opptil et beløp på kr 10 000 (egenandel).

Dersom kjøper ikke er forbruker selges eiendommen «som den er», og selgers ansvar er da begrenset jf. avhl. § 3-9, 1. ledd 2. pktm. Avhendingsloven § 3-3 (2) fravikes, og hvorvidt en innendørs arealsvikt karakteriseres som en mangel vurderes etter avhendingsloven § 3-8. Informasjon om kjøpers undersøkelsesplikt, herunder oppfordringen om å undersøke eiendommen nøye, gjelder også for kjøpere som ikke anses som forbrukere. Med forbrukerkjøp menes kjøp av eiendom når kjøperen er en fysisk person som ikke hovedsakelig handler som ledd i næringsvirksomhet.

#### Eier

Anam Nusrat Tahir

#### Finansiering

Vi bistår mer enn gjerne med kontakt med ulike banker, men vi har ingen fast bankforbindelse da vi mener at vilkårene i ulike finansinstitusjoner varierer fra kundegruppe til kundegruppe. Vi kan således ikke anbefale en bestemt bank, men hjelper mer enn gjerne med å finne den banken som tilbyr deg best vilkår.

#### Vederlag og rett til dekning av utlegg

Fastpris 35 000 kr

Markedsføringspakke 19 990 kr

Tilretteleggingsgebyr 15 000 kr

Visning pr. stk 2 950 kr

Oppgjørshonorar 6 900 kr

Elektronisk spørring i grunnboken/innhenting av servitutter/ adm.gebyr for el.tinglysing 890 kr

#### Tinglysing av hjemmel

Skjøte sendes for tinglysing i forbindelse med oppkjøret. Oppgjør forutsetter at det er gjennomført overtagelse og at partene har signert en overtakelsesprotokoll og sendt denne til oppgjørsavdelingen slik som avtalt i kontrakt. Det forutsettes at skjøte tinglyses i kjøpers navn. Hvis interessenter mot formodning ikke ønsker tinglysing av skjøte må det tas forbehold om dette i kjøpetilbudet.

#### Salgsoppgave

Opplysningene i salgsoppgaven er godkjent av selger. Alle interessenter oppfordres imidlertid til grundig besiktigelse av eiendommen, gjerne sammen med fagmann før bud inngis.

#### Informasjon om meglerforetaket

Lørenskog Eiendomsmegling AS

Org.nr. 984 607 865

Ansvarlig megler: Justyna Szabla

**Dato salgsoppgave**  
5.9.2025

# PRAKTISK INFORMASJON

## BYGGEMÅTE

### UTVENDNIG:

Bygningen er fundamentert til fjell med borede stålrør. Bærekonstruksjon i betong og stål. Tak er i betong med fallisolasjon, papp-/folietekking, sluk med innvendige nedløp på horisontale takflater, utvendig nedløp på skråtakskonstruksjoner. Det vil bli deler av prosjektet som dekkes med grønne tak.

Yttervegger i isolert bindingsverk kledd utvendig med tegl og tre. Plater i metall eller sementbaserte plater kan bli benyttet som komplement ved innganger, oppbygg etc. Innvendig er de kledd med gips. Innervegger i betong eller bindingsverk kledd med gips.

Balkonger som ikke har tak eller overliggende balkong vil utformes med sluk. Balkonger er som en utvendig konstruksjon å anse og mindre ansamlinger av vann vil derfor kunne oppstå på gulvflaten etter regnvær. Det samme vil gjelde drypp fra overliggende balkong og rekkverk.

### INNVENDING:

Tak, Himlinger  
Innvendig tak består generelt av betong med synlige v-fuger. Det kan være nedsenkede himlinger, dels innkassinger av kanaler og rør pga tekniske installasjoner. Disse overflatene leveres med sparklet og malt gips, alternativt malt MDF (fabrikkert treprodukt) eller tilsvarende.  
Takhøyde generelt er ca. 2,50 meter. I rom med nedforet

himling er høyden ca. 2,20 meter. Dette gjelder gang, entré og bad og evt enkelte deler i andre rom som vil være nedsenket for å skjule tekniske installasjoner.

### Oppvarming

Vannbåren gulvvarme fra sentralt fjernvarmeanlegg. Vannbåren gulvvarme leveres alltid til et minimum på bad, stue og kjøkken. I soverom vil det bli etablert stikk ved vindu hvor kjøper selv kan supplere med panelovn. Forbruket av varme og varmt tappevann måles mot reelt forbruk i hver leilighet.

### Dører

Hovedinngangsdør er i sort med sort innramming og gerikter. Døren er brann og lydklassifisert iht. forskriftene med FG godkjent sylindrelås. (Det leveres vanlig vrider på innsiden iht. sikkerhet ved brann). Entredører til leiligheter i punkthus vil få samme farge som vinduer på inn- og utside. Innerdører leveres hvite, glatte med vridere med stål utseende, og med hvite kårmer og gerikter. Gerikter er fabrikkmalt med synlige stiftehoder.

### Vinduer/Vindusdører

Vinduer med 3-lags energiglass. Aluminium utvendig og tre innvendig. Enkelte vinduer er faste og kan ikke åpnes. Disse vinduene må pusses fra terrasse, balkong eller fra vindusfelt ved siden av. Gerikter er fabrikkmalt med synlige stiftehoder. Vindusomramming har hvit innside og utside har farge iht. arkitektens valg.

### Ventilasjon

Balansert ventilasjon med varmegjenvinning. Aggregat plasseres primært i himling på badetrom.

### Elektrisk

Elektrisk anlegg ligger generelt skjult i leiligheten. Unntak er fremføring for stikk under overskap, stikk utvendig på balkong og på betongvegger og i den innvendige boden. Stikk for lyspunkt i tak plasseres generelt på nærmeste vegg og stikket plasseres i overgang mellom vegg og tak. Alle rom har stikkontakter iht. gjeldende NEK400 for boliger ved rammesøknadstidspunkt (mars 2021). I nedsenket himling i gang og entré leveres downlights, type LED, med dimmer. I bod leveres taklampe.

### TV/Internett

1 stk. fiberuttak i stuen. Uttaket benyttes til tv/radio og trådløst nett. Leiligheten leveres ferdig tilknyttet tv- og datasignaler. Sameiet har tegnet en 5 års kontrakt for signalleveranse med en kollektiv grunnpakke. Denne leveres av Telia. Fast analog telefonlinje inngår ikke. Kjøper kan bestille bredbåndstelefon direkte fra signalleverandør.

### Brannsikring

Det leveres pulverapparat. Leilighetene er sprinklet innvendig. Bygningen brannsikres etter forskriftenes krav.

### Balkonger/Terrasser

Belysning på balkong blir Astro chios 15 sort vegg lampe, eller lignende. Dobbel stikkontakt på utvendig vegg. Balkonger har betongdekke. Balkonger leveres med spilerekkverk, kombinert spilleplate - rekkverk og håndløper iht. arkitektens valg.

### Bod

Leiligheten har en egen kjellerbod på 10kvm. Boden er med gittervegger og dør tilpasset hengelås. Sportsboden er ikke klimatisert. Gulv og tak i støvbundet betong.

## INNHold

Leiligheten ligger i 3. etasje og består av: entré, bad, stue- /kjøkkenløsning, 3 soverom og teknisk rom.

I tillegg er det bod (T65) i kjeller.

## AREAL

- BRA-i (internt bruksareal): 78 kvm
- BRA-b (innglasset balkong): 10 kvm
- BRA-e (eksternt bruksareal): 6 kvm
- Totalt BRA: 94 kvm

Vedlagte plantegninger er ikke målbare, og oppgitte arealer er hentet fra vedlagte arealmålingsrapport. Arealene er plassmålt og beregnet med utgangspunkt i NS 3940:2023.

## STANDARD

En gjennomgang av leilighetens rom:

### Entré:

Innenfor inngangsdøren møtes du av en lys og innbydende entré med hvitpigmentert eikeparkett på gulv og vannbåren varme. Her finner du også tilgang til et teknisk rom.

### Stue/kjøkken:

Leiligheten har en åpen og romslig stue-/kjøkkenløsning på over 36 kvm. Store vindusflater gir rikelig med dagslys og en luftig romfølelse. Fra stuen er det direkte utgang til en flott, innglasset sørvestvendt balkong på ca. 10 kvm med sol på tidlig ettermiddag. Her er det plass til både spisebord og loungemøbler, og innglassingen gjør balkongen brukbar store deler av året. Kjøkkenet er levert av Norema, med integrerte hvitevarer som stekeovn, induksjonstopp, kombiskap og oppvaskmaskin. Benkeplate i laminat med nedfelt kum fra Franke, ventilator med kullfilter og komfyrvakt. Spotter under overskap gir god arbeidsbelysning.

### Bad:

Baderom med moderne standard. Flislagt gulv i antrasitt med mosaikk i dusjsonen og hvite, blanke veggfliser. LED-spotter i himling med dimmer og gulvvarme gir både komfort og stil. Utstyrt med vegghengt toalett, dusjhjørne med innfellbare glassvegger, samt baderomsinnredning med servant og speilløsning med LED-lys. Opplegg for vaskemaskin og tørketrommel i nisje.

### Soverom:

Leiligheten har tre soverom med gode møbleringsmuligheter. Det største soverommet har plass til dobbeltseng og garderobeløsning. De øvrige rommene egner seg godt som barnerom, gjesterom eller hjemmekontor etter behov. Alle rommene har hvitpigmentert eikeparkett og store vindusflater som gir godt lysinnslipp.

## OPPVARMING

Vannbåren gulvvarme fra sentralt fjernvarmeanlegg. Balansert ventilasjon med varmegjenvinning.

## ENERGIMERKING

Alle eiendommer som selges/leies ut skal ha energiattest. Unntak gjelder blant annet for frittstående bygninger med bruksareal mindre enn 50 m<sup>2</sup>. Det er eier som plikter å fremlegge energiattest og er selv ansvarlig for at opplysningene er riktige. For ytterligere informasjon se [www.energimerking.no](http://www.energimerking.no). Dersom eier har energimerket eiendommen vil komplett energiattest fås ved henvendelse til megler. Dersom eier ikke har lagt frem energiattest, og eier etter skriftlig anmodning fra kjøper ikke har lagt frem energiattest før avtale om salg er inngått, kan kjøper få laget en



# VEDLEGG

«Det finnes ingen kunnskap som ikke er verdifull.»

-Edmund Burke



## Arealmålingsrapport

- Boligbygg med flere boenheter
- Ingvald Kristiansens gate 7, 1461 LØRENSKOG
- LØRENSKOG kommune
- # gnr. 101, bnr. 204, snr. 65



Befaringsdato: 27.08.2025    Rapportdato: 28.08.2025    Oppdragsnr.: 20000-1728    Referansenummer: FN3385

Autorisert foretak: Verdico AS    Sertifisert Takstingeniør: Kato Malvik



Gyldig rapport  
28.08.2025  
Rapporten kan kun utarbeides av medlemsforetak autorisert av Norsk takst

## Norsk takst

Norsk takst er bransjeorganisasjonen for landets bygningssakkyndige og takstforetak, med om lag 1400 sertifiserte medlemmer fordelt på omtrent 1000 bedrifter. I boligomsetningen regnes takstrapportene som et helt avgjørende element i den informasjonen som gjøres tilgjengelig for kjøper. Årlig leverer medlemmene rundt 120.000 slike takster. Det gir unik oversikt over norske boliger, og bidrar til at alle oppdrag kan utføres med utgangspunkt i erfaringsbasert kvalitet.



Det stilles høye krav til utdanning, sertifisering og yrkesetikk. Norsk takst er opptatt av at boligomsetningen skal være trygg, og legger vekt på å opptre uavhengig av andre bransjeaktører. Bygningssakkyndige fakturerer sine tjenester uten hensyn til hvilken pris som oppnås, og skal heller ikke på annen måte ha noen egeninteresse knyttet til handelen.

Norsk takst har en sentral rolle i utviklingen av norske standarder, regler og profesjonsprinsipper, og representerer bransjen i alle relevante internasjonale fora. Dette sikrer at norske bygningssakkyndige tidlig kan tilpasse seg krav og bransjetrender fra utlandet, samtidig som takseringsfaget får en norsk stemme på verdensbasis. Organisasjonen bidrar i næringspolitisk sammenheng, og har vært en pådriver for å sikre at lover og regler gir trygghet for forbrukerne i boligomsetningen.

## VERDICO AS

Verdico AS er et fagmiljø bestående av erfarne takstingeniører med bred og dokumentert kompetanse innen tilstandsrapportering, byggt teknisk rådgivning og øvrig takseringsvirksomhet. Våre takstingeniører har lang fartstid i bransjen og samarbeider strukturert for å sikre høy faglig kvalitet, metodisk presisjon og effektiv gjennomføring av oppdrag.

Gjennom standardiserte rutiner, systematisk erfaringsutveksling og kontinuerlig faglig utvikling, leverer Verdico AS tjenester som oppfyller gjeldende krav fra myndigheter og eiendomsmarkedet.

Selskapet er tilknyttet Norsk Takst, og benytter kvalitetssikrede verktøy, forsikringsordninger samt systemer for etter- og videreutdanning.

Rapportansvarlig

Kato Malvik  
Uavhengig Takstingeniør  
kato@verdico.no  
991 26 687



Oppdragsnr.: 20000-1728

Befaringsdato: 27.08.2025

Side: 2 av 8

Ingvald Kristiansens gate 7, 1461 LØRENSKOG  
Gnr 101 - Bnr 204  
3222 LØRENSKOG

Verdico AS  
Blakerveien 722  
1925 BLAKER



## Bygninger på eiendommen

### Boligbygg med flere boenheter

Anvendelse	Byggeår	Kommentar
	2025	

Oppdragsnr.: 20000-1728

Befaringsdato: 27.08.2025

Side: 3 av 8

Ingvald Kristiansens gate 7, 1461 LØRENSKOG  
Gnr 101 - Bnr 204  
3222 LØRENSKOG

Verdico AS  
Blakerveien 722  
1925 BLAKER  
Norsk takst

## Arealer, byggetegninger og brannceller

Standard gjeldende fra 01.01.2024

Arealmålinger og arealoppsett er basert på Norsk standard 3940:2023 Areal- og volum-beregninger av bygninger. Arealet gjelder for tidspunktet da boligen ble målt


### Hva er måleverdig areal?

Arealet i rommet må ha minst 1,90 m fri høyde over gulvet og minst bredde på 0,60 m. Et loft med skråtak vil for eksempel bare få registrert målbart areal der høyden er minst 1,90 m og bredden minst 0,60 m. Rommet må ha dør eller luke, og gangbart gulv.

### Hva er bruksareal?

**BRA = BRA-i + BRA-e + BRA-b**

Bruksarealet for bygningen er bruttoarealet minus arealet som opptas av yttervegger.

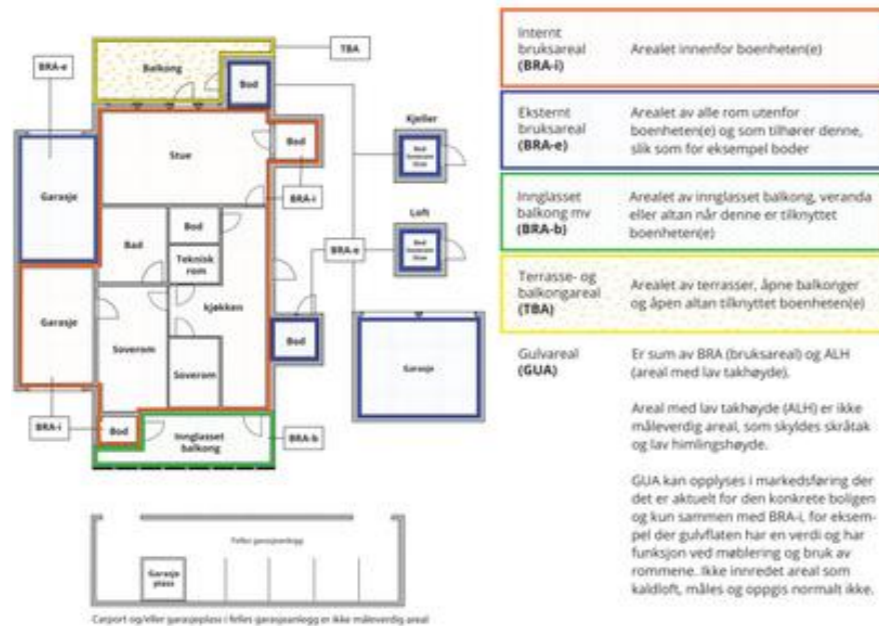

### Arealet kan ikke alltid fastsettes nøyaktig

Areal kan være komplisert eller umulig å måle opp nøyaktig fordi det er vanskelig å fastslå tykkelsen på innervegger, skjevheter i og utforming av bygningskonstruksjoner som karnapp, buer og vinkler som ikke er rette, åpne rom over flere etasjer og så videre.

Eiendommens markedsverdi kan ikke baseres på en matematisk beregning basert på antall kvadratmeter opplyst i rapporten. Opplysninger om areal kan altså ikke alene benyttes for å beregne eiendommens verdi.

### Den bygningsfaglige kan avdekke eventuelle bruksendringer og avvik i branncelleinndeling

Den bygningsfaglige ser på byggetegninger hvis de er tilgjengelige og dette er en del av oppdraget, og vurderer bruken av boligen opp mot tegningene. Hvis den bygningsfaglige avdekker at en bolig ikke ser ut til å være delt opp i brannceller etter kravene i byggt teknisk forskrift på befaringstidspunktet, skal det opplyses om dette.

Reglene om bruksendring og brannceller kan være kompliserte. Søk videre faglige råd om rapporten ikke gir deg svar. Den bygningsfaglige kan ikke vurdere og svare på alle spørsmål, og kan heller ikke vite om kommunen kan gi unntak for kravene som gjelder. [Vil du vite mer?](#)

### Om brannceller

En branncelle er hele eller avgrensede deler av en bygning hvor en brann fritt kan utvikle seg uten at den kan spre seg til andre bygninger eller andre deler av bygningen i løpet av en fastsatt tid.

### Om bruksendring

Bruksendring er å endre bruken av et rom fra en tillatt bruk til en annen. Dette kan kreve søknad og tillatelse, for eksempel hvis du endrer et rom fra bod til soverom eller arbeidsrom, eller hvis du endrer en bolig til to separate boliger.

Rom for varig opphold har krav til takhøyde, romstørrelse, rømningsvei og lysforhold som må være oppfylt. Du kan søke kommunen om unntak for kravene, men kan ikke regne med å få unntak for krav som går på helse og sikkerhet, for eksempel krav til rømningsvei.

Bruksendring som krever godkjenning, og som ikke er søkt bruksendret, er ulovlig. Kommunen kan etter plan- og bygningsloven kapittel 32 forfølge overtredelser. Kommunen kan pålegge deg å avslutte den ulovlige bruken, eventuelt å rette eller tilbakeføre rommet til godkjent bruk.

Oppdragsnr.: 20000-1728

Befaringsdato: 27.08.2025

Side: 4 av 8

Ingvald Kristiansens gate 7, 1461 LØRENSKOG  
Gnr 101 - Bnr 204  
3222 LØRENSKOG

Verdico AS  
Blakerveien 722  
1925 BLAKER  
Norsk takst

## Arealer

### Boligbygg med flere boenheter

Etasje	Bruksareal BRA m <sup>2</sup>			SUM	Terrasse- og balkongareal (TBA)
	Internt bruksareal (BRA-i)	Eksternt bruksareal (BRA-e)	Innglasset balkong (BRA-b)		
3.Etasje	78		10	88	
Underetasje		6		6	
<b>SUM</b>	<b>78</b>	<b>6</b>	<b>10</b>		
<b>SUM BRA</b>	<b>94</b>				

### Romfordeling

Etasje	Internt bruksareal (BRA-i)	Eksternt bruksareal (BRA-e)	Innglasset balkong (BRA-b)
3.Etasje	Entré/gang, Bad/wc, Stue, Kjøkken, Soverom, Soverom 2, Soverom 3, Teknisk rom		Innglasset balkong
Underetasje		Bod (merket 65)	

### Kommentar

-Bodene som er målt og opplyst areal er fremvist av eier. Det er ikke fremvist dokumentasjon på bruksrett, tinglysning eller lignende. Anbefales undersøkt

-Det medfølger parkeringsplass i felles garasjeanlegg, ifølge opplysninger gitt av eier. Det er ikke gjort undersøkelser rundt hvorvidt dette er en tinglyst plass, midlertidig brukstillatelse eller andre eierstrukturer.

### Lovlighet

#### Byggetegninger

Det foreligger ikke tegninger

**Kommentar:** Det er ikke fremlagt byggetegninger eller annen dokumentasjon som viser godkjent bruk. Vurderingen er derfor basert på visuell observasjon og tilgjengelige opplysninger. Det er ikke gjort bygningsmessige vurderinger av lovlighet utover dette. Bruken av rommene slik de fremstår ved befaring vurderes som hensiktsmessig, men eventuelle avvik fra godkjent bruk eller manglende ferdigattest kan ikke utelukkes. Kjøper anbefales å innhente dokumentasjon fra kommunen ved behov.

#### Brannceller

Er det påvist synlige tegn på avvik i branncelleinndeling ut ifra dagens byggt teknisk forskrift?

Ja  Nei

#### Nyere håndverkstjenester

Er det ifølge eier utført håndverkstjenester på boligen siste 5 år?

Ja  Nei

#### Krav for rom til varig opphold

Er det påvist avvik i forhold til rømningsvei, dagslysflate eller takhøyde?

Ja  Nei

**Kommentar:**

### Total fordeling mellom P-ROM og S-ROM

Tabellen under viser fordelingen av P-ROM og S-ROM etter veiledningen til NS 3940: 2012. Dette er til informasjon og til sammenligning. Tallene er omtrentlige, kan avvike fra faktiske målinger og er ikke juridisk bindende

Boligbygg med flere boenheter	P-ROM( m2)	S-ROM( m2)
	77	11

Oppdragsnr.: 20000-1728

Befaringsdato: 27.08.2025

Side: 5 av 8

Ingvald Kristiansens gate 7, 1461 LØRENSKOG  
Gnr 101 - Bnr 204  
3222 LØRENSKOG

Verdico AS  
Blakerveien 722  
1925 BLAKER



## Befarings - og eiendomsopplysninger

### Befaring

Dato	Fra	Til	Til stede
27.8.2025	11:00:00	12:00:00	Kato Malvik Takstingeniør

### Matrikkeldata

Kommune	gnr.	bnr.	fnr.	snr.	Areal	Kilde	Eieforhold
3222 LØRENSKOG	101	204		65		IKKE OPPGITT (Ambita)	Ikke relevant

**Adresse**  
Ingvald Kristiansens gate 7

**Hjemmelshaver**  
Tahir Anam Nusrat

Oppdragsnr.: 20000-1728

Befaringsdato: 27.08.2025

Side: 6 av 8

Ingvald Kristiansens gate 7, 1461 LØRENSKOG  
Gnr 101 - Bnr 204  
3222 LØRENSKOG

Verdico AS  
Blakerveien 722  
1925 BLAKER



## Forutsetninger

### Generelt

Kunden skal lese gjennom dokumentet før bruk og gi tilbakemelding til takstmannen hvis det finnes feil eller mangler som bør rettes opp. Hvis rapporten er eldre enn 6 måneder, bør du kontakte takstmannen for ny befaring og oppdatering.

### Arealberegninger for boenheter

Areal fastsettes etter Forskrift til avhendingsloven og Norsk Standard 3940 Areal- og volum-beregninger av bygninger fra 2023.

Areal oppgis i hele kvadratmeter i rapporten, og gjelder for det tidspunkt oppmålingen fant sted.

Bruksareal (BRA) er det måleverdige arealet som er innenfor omsluttete vegger målt i gulvhøyde (bruttoareal minus arealet som opptas av yttervegger). I tillegg til gulvhøyde gjelder regler om fri bredde for at arealet skal være måleverdig, med betydning for BRA av for eksempel loft med skråtak. BRA består av internt bruksareal (BRA-i), eksternt bruksareal (BRA-e) og innglasset balkong mv (BRA-b). Terrasse- og balkongareal (TBA) opplyses der tilstandsrapporten skal benyttes i boligomsetningen og der det er aktuelt. I tillegg kan gulvareal (GUA) og areal med lav takhøyde (ALH) opplyses sammen med BRA der det er aktuelt og en del av oppdraget. Rom skal ha atkomst og gangbart gulv for å kunne regnes som BRA/måleverdig areal.

Arealet måles og oppgis dersom arealet oppfyller krav til måleverdighet, slik som at arealet må ha minst en bredde på 0,6m og minst en høyde på 1,9 m osv. Et rom kan være i strid med teknisk forskrift og mangle godkjenning hos kommunen for den aktuelle bruken, uten at dette får betydning for om arealet måles og oppgis i tilstandsrapporten. Når arealet måles tas det ikke hensyn til om arealet er lovlig oppført eller om bruken er lovlig, bruksendringer, lysforhold eller andre sikkerhetsmangler. Eiendommens markedsverdi kan ikke baseres på en rent matematisk beregning i forhold til antall kvadratmeter opplyst i rapporten. Opplysninger om areal kan altså ikke alene benyttes for beregning av eiendommens verdi.

Rom som ligger utenfor boenheten, men som eier har påvist og/eller opplyst at tilhører boenheten, er oppmålt og inkludert i BRA-e. Det er ikke fremvist dokumentasjon på at rommet tilhører boenheten, med mindre dette er angitt særskilt. Rom utenfor boenheten kan omdisponeres av borettslaget/sameiet og dette kan påvirke boligens BRA. Vær oppmerksom på at NS 3940:2023 og eierseksjonsloven har ulik definisjon av fellesareal. Ved arealmåling gjelder NS 3940:2023 som definerer fellesareal slik: "Delen av bygning som brukes av to eller flere bruksenheter eller til bygningens forvaltning, drift eller vedlikehold.

I en overgangsperiode skal rapporter som benyttes i boligomsetningen eller dersom det er en del av oppdraget også opplyse om fordelingen mellom P-ROM og S-ROM med utgangspunkt i definisjonene som fremkommer av veiledningen til Norsk Standard 3940 Areal- og volum-beregninger av bygninger fra 2012. Fordelingen mellom P-ROM og S-ROM er basert på veiledningen og bygningssakkyndiges eget skjønn. P-ROM er måleverdige rom som benyttes til kort eller langt opphold. S-ROM er måleverdige rom som benyttes til lagring, og tekniske rom. Bruken av et rom på befaringstidspunktet har betydning for om rommet defineres som P-ROM eller S-ROM. Dette betyr at rommet både kan være i strid med teknisk forskrift og mangle godkjenning i kommunen for den aktuelle bruken, uten at dette vil få betydning for valg av arealkategori. Se øvrig informasjon om areal i rapporten, Norsk Standard 3940 (2012 og 2023) og veiledningen til disse.

### Personvern

iVerdi AS, takstmannen og takstforetaket behandler personopplysninger som takstmannen trenger for å kunne utarbeide rapporten. Personvernerklæring med informasjon om bruk av personopplysninger og dine rettigheter finner du her [Personvernerklæring - iVerdi](#)

### Deling av personopplysninger for tryggere bolighandel og mulig reservasjon

Norsk takst og deres samarbeidspartnere benytter personopplysningene fra rapporten for analyse- og statistikkformål, samt utvikling og drift av produkter og tjenester for takstbransjen og andre tilstøtende bransjer. Les mer om dette og hvordan du kan reservere deg på [www.norsktakst.no/norsk/om-norsk-takst/personvernerklæring/reservasjon/](http://www.norsktakst.no/norsk/om-norsk-takst/personvernerklæring/reservasjon/). Vendu lager en boliganalyse basert på opplysninger fra takstrapporten. Les mer om dette og hvordan du kan reservere deg her:

[samtykke.vendu.no/VA6517](http://samtykke.vendu.no/VA6517)

### Takstmannens rolle

Rapporten er utarbeidet av en uavhengig takstmann uten bindinger til andre aktører i boligbransjen. Se nærmere om kravene til god takseringsskikk i Norsk taksts etiske retningslinjer på [www.norsktakst.no](http://www.norsktakst.no)

Reklamasjonsnemnda for takstmenn

Er du som forbruker misfornøyd med takstmannens arbeid eller opptreden ved taksering av bolig og fritidshus, se [www.takstklagenemnd.no](http://www.takstklagenemnd.no) for mer informasjon.

Oppdragsnr.: 20000-1728

Befaringsdato: 27.08.2025

Side: 7 av 8

Ingvald Kristiansens gate 7, 1461 LØRENSKOG  
Gnr 101 - Bnr 204  
3222 LØRENSKOG

Verdico AS  
Blakerveien 722  
1925 BLAKER



#### Egne forutsetninger

Takstmann er rekvirert for å måle arealer på Leilighet i Lørenskog kommune. Det er ikke lagt vekt på andre forhold en arealmålingen. Rommene var uinredde på befaringsdagen og rommens bruk er avgjørende for min vurdering. Der det hersker tvil om rommets tiltenkte funksjon er tegninger lagt til grunn for vurderingen.

Plantegninger er utarbeidet og disse viser rommene og netto areal på disse. Om man summerer arealene på tegninger vil det bli avvik opp mot areal i rapporten. Det er alltid arealene i rapporten som er de man forholder seg til.

PROAKTIV  
EIENDOMSMEGLING

Gjensidige

## Egenerklæring

Ingvald Kristiansens gate 7, 1461 LØRENSKOG

25 Aug 2025

#### Informasjon om eiendommen

Adresse	Postadresse	Enhetsnummer
Ingvald Kristiansens gate 7	Ingvald Kristiansens gate 7	

#### Opplysninger om selger og salgsobjekt

Driver du med omsetning eller utvikling av eiendom?

Ja  Nei

Når kjøpte du boligen?

05/24

Har du selv bodd i boligen?

Ja  Nei

Har du kjennskap til feil /t eller mangler ved borettslagets/sameiets fellesområder, som for eksempel garasje, ønsker vi at du oppgir dette når du svarer på spørsmålene i egenerklæringen.

#### Informasjon om selger

Selger

Tahir, Anam Nusrat

#### Forbehold

Selger tar spesifikt forbehold om feil og mangler som er beskrevet i egenerklæringskjemaet.

Boligkjøper anses å kjenne til forholdene som er omtalt i dette egenerklæringskjemaet. Disse forholdene kan ikke gjøres gjeldende som feil eller mangler senere.

Boligkjøper oppfordres til å selv undersøke eiendommen grundig.

#### Våtrom

1 Har det vært feil på bad, vaskerom eller toalettrom?



Ja  Nei, ikke som jeg kjenner til

2 Er det utført arbeid på bad, vaskerom eller toalettrom?

Ja  Nei, ikke som jeg kjenner til

#### Tak, yttervegg og fasade

3 Har det lekket vann utenfra og inn, eller er det sett andre tegn til fukt?

Ja  Nei, ikke som jeg kjenner til

4 I din leilighet, er det utført arbeid på tak, yttervegg, vindu eller annen fasade?

Ja  Nei, ikke som jeg kjenner til

#### Kjeller

5 Har sameiet eller borettslaget hatt problemer med fukt, vann eller oversvømmelse i kjeller eller underetasje?

Ja  Nei, ikke som jeg kjenner til

6 Har leiligheten kjeller, underetasje eller andre rom under bakken?

Ja  Nei

7 Er det observert vann eller fukt i kjeller, krypkjeller eller underetasje?

Ja  Nei, ikke som jeg kjenner til

8 Er det utført arbeid med drenering?

Ja  Nei, ikke som jeg kjenner til

#### Elektrisitet

9 Har det vært feil på det elektriske anlegget?

Ja  Nei, ikke som jeg kjenner til

10 Er det utført arbeid på det elektriske anlegget?

Ja  Nei, ikke som jeg kjenner til

#### Rør

11 Har eiendommen privat vannforsyning (ikke tilknyttet det offentlige vannettet), septik, pumpekum, brønn, avlopskvern eller liknende?

Ja  Nei, ikke som jeg kjenner til

Side 2



12 Har det vært feil på utvendige eller innvendige avlopsrør eller vannrør?

Ja  Nei, ikke som jeg kjenner til

13 Er det utført arbeid på utvendige eller innvendige avlopsrør eller vannrør?

Ja  Nei, ikke som jeg kjenner til

#### Ventilasjon og oppvarming

14 Er det eller har det vært nedgravd oljetank på eiendommen?

Ja  Nei, ikke som jeg kjenner til

15 Har det vært feil på varmeanlegg eller ventilasjonsanlegg?

Ja  Nei, ikke som jeg kjenner til

16 Er det utført arbeid på varmeanlegg eller ventilasjonsanlegg?

Ja  Nei, ikke som jeg kjenner til

#### Skjevheter og sprekker

17 Er det tegn på setningsskader eller sprekker i for eksempel grunnmur eller fliser?

Ja  Nei, ikke som jeg kjenner til

18 Har det vært feil eller gjort endringer på ildsted eller pipe?

Ja  Nei, ikke som jeg kjenner til

#### Sopp og skadedyr

19 Har det vært skadedyr i leiligheten?

Ja  Nei, ikke som jeg kjenner til

20 Har det vært skadedyr i fellesområdene til sameiet eller borettslaget?

Ja  Nei, ikke som jeg kjenner til

21 Har det vært mugg, sopp eller råte i boligen eller andre bygninger på eiendommen?

Ja  Nei, ikke som jeg kjenner til

22 Har det vært mugg, sopp eller råte i sameiet eller borettslaget?

Ja  Nei, ikke som jeg kjenner til

Side 3



### Planer og godkjenninger

23 Mangler leiligheten brukstillatelse eller ferdigattest?

Ja  Nei, ikke som jeg kjenner til

24 Har du bygd på eller gjort om kjeller, loft eller annet til boligrom?

Ja  Nei

25 Selges eiendommen med utleiedel som leilighet, hybel eller lignende?

Ja  Nei

27 Er det utført radonmåling?

Ja  Nei, ikke som jeg kjenner til

28 Er det andre forhold av betydning eller sjenanse for eiendommen eller nærområdet?

Ja  Nei, ikke som jeg kjenner til

Beskriv nærmere hvilke forhold

Der er fortsatt byggeri lenger nede av gaten, men det er et godt stykke lenger fremme.

29 Foreligger det planer eller bestemmelser som kan medføre endringer av felleskostnader eller fellesgjeld?

Ja  Nei, ikke som jeg kjenner til

30 Er sameiet eller borettslaget er involvert i konflikter av noe slag?

Ja  Nei, ikke som jeg kjenner til

### Andre opplysninger

31 Har ufaglærte utført arbeid som normalt bør utføres av faglærte? Du trenger ikke gjenta noe du allerede har nevnt.

Ja  Nei, ikke som jeg kjenner til

32 Har du andre opplysninger om boligen eller eiendommen utover det du har svart?

Ja  Nei, ikke som jeg kjenner til

### Boligselgerforsikring

Selger har ikke tegnet boligselgerforsikring.

## Egenerklærings skjema

Name: Tahir, Anam Nusrat Date: 2025-08-25

Identification

 Tahir, Anam Nusrat



Skårerløgka 2 Sameie

## VEDTEKTER

## FOR

## SKÅRERLØKKA 2 SAMEIE

fastsatt i forbindelse med seksjonering  
i medhold av lov om eierseksjoner (eierseksjonsloven)

## Egenerklærings skjema

Signed by:

Tahir, Anam Nusrat

25/08-2025  
14:28:34

BANKID

**1. Innledende bestemmelser****1-1 Navn og opprettelse**

Sameiets navn er Skårerløgka 2 Sameie. Sameiet er opprettet ved tinglysing av vedtak om seksjonering fra kommunen, tinglyst 09.04.2025.

**1-2 Hva sameiet omfatter**

(1) Sameiet består av 290 seksjoner hvorav 159 i byggetrinn 2 og 131 i byggetrinn 3 på eiendommen gnr. 101, bnr. 204 i Lørenskog kommune. 2 av seksjonene i byggetrinn 3 er næringsseksjoner, mens resterende seksjoner er boligseksjoner.

Sameiets fellesarealer omfatter blant annet et selskapslokale, en gjesteleilighet og en takterrasse, se særlige bestemmelser om dette i punkt 3.3.

Boligseksjonene har også eksklusiv tilgang til smørebod, sykkelparkering og sykkelverksted, samt areal for vask av bil beliggende i parkeringskjeller, gnr. 101 bnr. 211 (anleggseiendom), jf. også punkt 3.3.

(2) Den enkelte bruksenhet består av en hoveddel, og evt. en eller flere tilleggsdeler. Hoveddelen består av en sammenhengende og klart avgrenset del av en bygning, med egen inngang.

Seksjonerte tilleggsdeler består av

- bod
- private utearealer
- annet slik som angitt i søknad om seksjonering

(3) De deler av eiendommen som ikke inngår i de enkelte bruksenheter er fellesareal.

(4) Sameiet vil bli eier av en ideell andel av felles uteoppholdsarealer på utendørs parkdekke, gnr, 101 bnr. 221 («Aktivitetsparken») i et tingsrettslig sameie. Nærmere regulering av bruken av disse områdene og funksjonene fastsettes av styret for Aktivitetsparken i separate vedtekter.

**1-3 Sameiebrøk**

(1) Sameiebrøken er seksjonseiers forholdsmessige eierandel i sameiet. Sameiebrøken fremgår av seksjoneringsøknaden.

1

(2) Sameiebrøken bygger på hoveddelens BRA areal. Balkonger/terrasser/uteareal/boder og parkeringsplasser er ikke med i hoveddelens BRA.

#### 1-4 Kommunikasjon mellom styret og seksjonseierne

(1) Styret bestemmer hvordan meldinger og lignende etter vedtektene eller eierseksjonsloven gis til seksjonseierne. Seksjonseierne kan reservere seg mot å motta meldinger elektronisk. Styret skal informere seksjonseierne i rimelig tid før ny kommunikasjonsmåte tas i bruk. Meldinger skal gis på en betryggende og hensiktsmessig måte.

(2) Når en seksjonseier skal gi meldinger og lignende etter vedtektene eller eierseksjonsloven til sameiet, kan han eller hun gjøre dette ved bruk av elektronisk kommunikasjon til den e-postadressen eller på den måten sameiet har fastsatt for dette formålet.

(3) Krav i vedtektene eller eierseksjonsloven om at meldinger og lignende skal være eller gis skriftlig, er ikke til hinder for elektronisk kommunikasjon.

## 2. Rettslig disposisjonsrett

### 2-1 Rettslig disposisjonsrett

(1) Seksjonseieren disponerer fritt over egen seksjon og kan fritt selge, pantsette og leie ut denne med mindre noe annet følger av lov, avtaler eller disse vedtektene.

(2) Ingen kan kjøpe eller på annen måte erverve flere enn to boligseksjoner. Dette gjelder tilsvarende hvis et erverv av en boligseksjon eller av aksjer eller andeler i et selskap fører til at flere enn to av boligseksjonene eies av noen som har slik tilknytning til hverandre, som beskrevet i eierseksjonslovens § 23.

(3) Korttidsutleie av hele boligseksjonen i mer enn 90 døgn årlig er ikke tillatt. Med korttidsutleie menes utleie i inntil 30 døgn sammenhengende.

(4) Sameiets styre skal underrettes skriftlig om alle overdragelser og leieforhold utover det som inngår i (3) ledd. Det samme gjelder ny seksjonseiers/leietakers navn og kontaktinformasjon. Ved eierskifte betales et eierskiftegebyr.

(5) Nye begrensninger i rettslig disposisjonsrett krever samtykke fra de som berøres.

## 3. Seksjonseierens rett til å bruke bruksenheten og fellesarealene

### 3-1 Rett til bruk

(1) Seksjonseieren har enerett til å bruke sin bruksenhet. Seksjonseieren har også rett til å bruke fellesarealene til det de er beregnet til eller vanligvis brukes til og til annet som er i samsvar med tiden og forholdene.

(2) En seksjonseier kan med samtykke fra styret gjennomføre tiltak på fellesarealene som er nødvendige på grunn av seksjonseierens eller husstandsmedlemmenes nedsatte funksjonsevne. Styret kan bare nekte å samtykke dersom det foreligger en saklig grunn.

(3) Bruksenheten og fellesarealene må ikke brukes slik at andre seksjonseiere påføres skade eller ulempe på en urimelig eller unødvendig måte.

(4) Bruksenheten kan bare brukes i samsvar med formålet. Endring av bruksformålet krever reseksjonering etter eierseksjonslovens § 21 annet ledd.

(5) Seksjonseier har ikke rett til å foreta arbeider som påvirker/berører sameiets fellesarealer, fellesanlegg og utvendig tilleggsareal uten forhåndsgodkjenning fra styret/årsmøtet. Dette gjelder tiltak som:

- Alle installasjoner, herunder oppsetting/montering av antenner, sol/vindavskjerming, skillevegger/gjerder, plattinger, flislegging eller annet fast belegg på balkonger/terrasser, innglassing, boblebad/badestamp, fastmontert belysning og lignende.
- Takterrasser fungerer som tak for nærings- og boligseksjonene og har en membran som ikke må skades. Arbeid på eller inntil takterrassen som kan føres til at membran skades må derfor unngås.

Varmepumper tillates på takterrasser (ikke balkonger) etter forutgående søknad til styret.

Seksjonseiere med takterrasse må selv besørg og bekoste installasjon av eventuell varmpumpe.

Installasjon av varmpumpe skal følge følgende retningslinjer:

- Det bør velges en modell som er tilpasset nordisk klima fra en anerkjent leverandør.
- Montasje må utføres av autorisert firma.
- Gjennomføring i veggen skal dokumenteres (bilder og/eller tegning) og sendes inn til styret.
- Eventuelle skader som følge av montering/gjennomføring er seksjonseiers risiko og ansvar.
- Utedelen av varmpumpen må plasseres på egen takterrasse under rekkverkshøyde og på hensynsfullt vis med tanke på naboer og støy.
- Varmepumpen skal monteres på avvibrert gulv og ikke på vegg.
- Varmepumpen skal ha et lavt støyvolum, som er tilpasset boligblokker og er ihht. anbefaling fra leverandør.
- Driften av kjølingen/varmpumpe skal følge sameiets husordensregler/vedtekter med hensyn til stilletid.
- Kondensvann fra utedelen av varmpumpen må frostsikres for å motvirke ising, samt ledes til sluk slik at det ikke oppstår risiko for skade eller for øvrig er til sjenanse for naboer.

Seksjonseiere som installerer varmpumpe, har det fulle og hele vedlikeholds- utskiftings- og reparasjonsansvar for denne.

Endring av utomhusplanen som anleggelse/utvidelse av plattinger, heller, flytting av eksisterende beplantning, nyplantning og lignende skal på forhånd godkjennes av styret/årsmøtet. Dette gjelder også innenfor tilleggsdel til den enkelte seksjon.

Styret kan gi bestemmelser om høyde på hekker og annen beplantning også innenfor tilleggsdel.

(6) Kostnader til de- og remontering av installasjoner/utstyr som nåværende eller tidligere seksjonseier har montert, slik som nevnt i (5) 2. avsnitt, må ved rehabilitering og andre felles tiltak på

eiendommen, belastes den seksjon installasjonen tilhører. Styret/årsmøtet avgjør om remontering skal tillates.

(7) Forandringer som skjer i strid med de til enhver tid gjeldende bygningsforskrifter og andre offentlige bestemmelser er ikke tillatt.

(8) For næringsseksjonen(e) gjelder følgende særskilt:

- Eier av næringsseksjonen(e) har rett til å sette opp reklame- og opplysningsskilt for egen eller leiers virksomhet på fasader og innvendige vegger. Disse kan ikke plasseres høyere enn underkant av balkongdekke i 1. boligetasje i bygg J. Skilt som skal belyses kan kun belyses ovenfra og ned. Skilt med intern belysning kan kun plasseres under balkong. Eier av næringsseksjonen(e) er ansvarlig for alle kostnader tilknyttet montering og demontering av slike skilt, herunder også søknad om offentlig godkjenning.
- Varelevering til næringsseksjonen(e) vil skje via Emaljeplassen.
- Næringsseksjonen(e) har fri adgang til å utføre innvendige bygningsmessige endringer, såfremt slike endringer ikke berører bærende elementer eller påvirker bygningsikkerheten eller brannprosjektering for øvrig. .
- Næringsseksjonen(e) skal i tilknytning til lovlig virksomhet i sin seksjon ha rett til å sette opp markiser, parasoller, varmelamper, blomsterkasser, beplantning og andre innretninger som er vanlige for den bruk som skal drives. Iverksettelse av disse tiltakene krever ikke godkjenning fra sameiets styre.

### 3-2 Eksklusiv rett til bruk

Det er avtalt rett til eksklusivt bruk av enkelte fellesarealer for boligseksjonene og næringsseksjonen(e) iht. eierseksjonsloven § 25 sjette ledd.

- (1) Boligseksjonene (snr x-x) har rett til eksklusiv bruk av selskapslokale, gjesteleilighet og takterrasse i bygg C, samt smørebod, sykkelverksted og areal for vask av bil i underliggende parkeringskjeller/anleggseiendom.
- (2) Boligseksjonene (snr x-x) har rett til eksklusiv bruk av alle fellesarealer som utelukkende betjener boligseksjonene, herunder inngangspartier, oppganger, trappeløp, korridorer, heiser, boder og tekniske rom og anlegg. Eierne/brukerne av Næringsseksjonen(e) skal likevel ha tilgang til arealene som boligseksjonene er gitt eksklusiv bruksrett til dersom det er nødvendig for å få tilgang til næringsseksjonen(e) og/eller tilleggsdeler til næringsseksjonen(e), eller det er nødvendig for å sikre brannadkomst til næringsseksjonen(e)/tilleggsdeler.
- (3) Næringsseksjonen(e) skal ha eksklusiv rett til å bruke fasade, utearealer og inngangspartier som utelukkende er beregnet for næringsseksjonen(e) på bakkeplan. [Dette rettigheten kan bli tidsbegrenset avhengig av antall næringsseksjoner.]

### 3-3 Særskilte bestemmelser

- (1) Selskapslokale, gjesteleilighet og takterrasse i bygg C

Boligseksjonene disponerer et selskapslokale, en gjesteleilighet og en takterrasse (inkl. toalett, utekjøkken og takterrassehus) i bygg C.

Fasilitetene kan leies av boligseksjonene mot et vederlag som styret fastsetter. Takterrassen er tilgjengelig for alle boligseksjonseierne når den ikke er leid ut til private arrangementer.

Styret er ansvarlig for å føre oversikt over ledig kapasitet over de ulike fasilitetene. Seksjonseierne plikter for øvrig å følge eventuelle ordensregler fastsatt av årsmøtet ved bruk av de ulike fasilitetene, se vedlegg X.

### (2) Smørebod, sykkelverksted og areal for vask av bil i parkeringskjeller

Boligseksjonseierne har i henhold til tinglyst erklæring eksklusiv bruksrett til smørebod, sykkelverksted og areal for vask av bil beliggende i parkeringskjeller, gnr. 101 bnr. 211 (anleggseiendom). Denne bruksretten gjelder seksjonseiers private bruk. Sameiet har det fulle og hele ansvar for drift og vedlikehold (inkl. utskifting) av disse fasilitetene. Seksjonseierne plikter for øvrig å følge eventuelle ordensregler fastsatt av Thongård AS ved bruk av fasilitetene, se vedlegg X.

### 3-3 Ordensregler og dyrehold

(1) Årsmøtet kan fastsette vanlige ordensregler for eiendommen.

(2) Dyrehold er tillatt så lenge dette ikke på en urimelig eller unødvendig måte er til skade eller ulempe for de øvrige brukerne av eiendommen.

### 4. Sameiets parkeringsplasser

#### 4-1 Generelt

(1) Parkeringsplasser for sameiet ligger i egen anleggseiendom med gnr. 101 bnr. 211 i U2 (og muligens noe i U1). Denne anleggseiendommen skal etter planen sammenslås med en annen parkeringskjeller/anleggseiendom, gnr. 101 bnr. 224, som deretter skal reseksjoneres. Parkeringsplasser tilordnet sameiet planlegges organisert i en egen seksjon i den sammenslåtte anleggseiendommen med tinglyste rettigheter. Det vil gjelde egne vedtekter/ordensregler for parkeringskjelleren, hvor det fremkommer hvilke sameier som disponerer hvilke seksjoner/plasser. Styret i sameiet skal til enhver tid føre oversikt over fordelingen av parkeringsplasser mellom seksjonseiere som har kjøpt parkeringsplass.

(2) [Selger kan fastsette omsetningsbegrensninger slik at parkeringsplasser bare kan omsettes/leies ut innenfor det aktuelle boligselskap eller innenfor boligselskapene som inngår i prosjektområdet / reguleringsplanen for Skårer vest felt 8. Dette vil også avhenge av hvilke krav som kommunen stiller ved fradeling av eiendommer. Dette punktet er ikke endelig fastsatt, så det kan bli betydelige endringer.]

#### 4-2 Parkeringsplasser for personer med nedsatt funksjonsevne

(1) Enkelte parkeringsplasser i garasjeanlegget er dimensjonert for kjøretøy tilpasset personer med nedsatt funksjonsevne (HC-plasser). Seksjonseierne er kjent med at dersom en seksjonseier i sameiet med rett til bruk av parkeringsplass har behov for HC-plass for sin egen del eller for en fastboende i sin bolig, kan styret pålegge en annen seksjonseier med HC-plass uten dokumentert behov å stille sin plass til disposisjon. Bruksoverlatingen skal skje ved at seksjonseier med behov for HC-plass bytter til seg HC-plassen. Det er et vilkår at vedkommende med behov for HC-plass kan dokumentere at han

eller hun på grunn av nedsatt funksjonsevne har HC-bevis fra kommunen til eller annen tilfredsstillende dokumentasjon.

(2) Styret behandler eventuelle henvendelser vedrørende ovenstående ordning. Styrets avgjørelse skal være basert på henvendelse fra seksjonseierne, og styret skal ikke selv initiere bruk av ordningen.

(3) Styret kan fastsette nærmere retningslinjer ved bytte, f.eks. at den som må bytte fra seg sin tilrettelagte parkeringsplass med etablert ladestasjon for el-bil kan kreve at det etableres ladestasjon på plassen som det byttes til og at kostnadene til dette bæres av den som får byttet til seg en tilrettelagt plass.

(4) Det er en HC-plass, tildeling skjer etter ansiennitet basert på tidspunkt for søknad/melding om behov for om HC-plass er kommet styret i hende. Er ansienniteten lik skjer tildeling ved loddtrekning.

(5) Vedtektsbestemmelse vedr. parkeringsplasser for personer med nedsatt funksjonsevne kan ikke endres uten at samtlige seksjonseiere uttrykkelig sier seg enige.

#### 4-3 Ladepunkt for el-bil og ladbare hybrider

(1) En seksjonseier som disponerer bruksrett til en parkeringsplass kan knytte seg til det ladeanlegg som parkeringen er forberedt for. Seksjonseier kan kun forholde seg til aktør som til enhver tid drifter og vedlikeholder anlegget. Det er ikke lov å inngå egne eller særavtaler for lading av elbiler. Det er utover dette ikke lov å lade biler via vanlig stikk i anlegget. Seksjonseier må forholde til den til enhver tid valgte ledeleverandøren iht. kostnad og betalingssystem. Det er drifter av P-anlegget som er ansvarlig for valg og fremforhandling av leverandør til ladesystem.

Det er kun anledning for HC-plasser å etablere vanlig stikk. Disse stikk kan ikke benyttes til å lade bil.

(2) Ladeanlegget i garasjen er forberedt slik at alle P-plasser vil kunne dekkes av lading (såkalt primærladenett). Kostnader for etablering av ladepunkt inklusive kabel fra ladeboks til primærladenettet og driftssetting dekkes av seksjonseier. Seksjonseier må forholde seg til enhver tid valgte leverandør som drifter ladeanlegget iht. bestilling av ladeboks, betalingsmåte for drift og vedlikehold av anlegget samt betalingsprinsipp av ladeforbruket.

#### 5. Vedlikeholdsplikt og erstatningsansvar

##### 5-1 Seksjonseierens plikt til å vedlikeholde bruksenheten

(1) Seksjonseieren skal vedlikeholde bruksenheten slik at skader på fellesarealene og andre bruksenheter forebygges, og slik at de øvrige seksjonseierne slipper ulemper. Vedlikeholdsplikten omfatter også eventuelle tilleggsdeler til bruksenheten.

(2) Seksjonseierens vedlikeholdsplikt omfatter slikt som

- a) inventar
- b) utstyr, som vannklosett, varmtvannsbereder, waterguard, badekar og vasker
- c) apparater, for eksempel brannslukkingsapparat

d) skap, benker, innvendige dører med karmen

e) listverk, skillevegger, tapet

f) gulvbelegg, varmekabler, membran og sluk

g) vegg-, gulv- og himlingsplater

h) rør, ledninger, sikringsskap fra og med første hovedsikring eller inntakssikring

i) innsiden av vinduer, veranda- og ytterdører til boligen

j) Eventuell pergola på takterrasse

k) Ev. lekkasjestopper i leiligheten

l) Ventilasjonsfilter og vedlikehold av ventilasjonsaggregat som tilhøre boligen

m) Batterier tilhørende gulvtermostater og tilsvarende.

n) Drift og vedlikehold av varmepumper

(3) Seksjonseieren skal vedlikeholde våtrom slik at lekkasjer unngås.

(4) Vedlikeholdet omfatter også nødvendig reparasjon og utskifting av det som er nevnt ovenfor, men ikke utskifting av sluk, vinduer, veranda- og ytterdører til bolig. Seksjonseier er likevel ansvarlig for utskifting av ødelagte vindusruter (f.eks. punkterte), dersom dette er et teknisk og økonomisk forsvarlig alternativ til å skifte ut hele vinduet.

(5) Seksjonseieren skal rense sluk og holde avløpsrør åpne frem til fellesledningen. Dette gjelder også sluk på balkong eller lignende, som ligger til bruksenheten.

(6) Vedlikeholdsplikten omfatter ikke reparasjon eller utskifting av tak, bjelkelag, bærende veggkonstruksjoner og rør eller ledninger som er bygget inn i bærende konstruksjoner.

(7) Vedlikeholdsplikten omfatter også utbedring av tilfeldige skader, for eksempel skader som er forårsaket av uvær, innbrudd eller hærverk.

(8) Oppdager seksjonseieren skade i bruksenheten som sameiet er ansvarlig for å utbedre, plikter seksjonseieren straks å sende skriftlig varsel til styret.

(9) Seksjonseieren skal holde bruksenheten fri for insekter og skadedyr. Ved mistanke om insekter og skadedyr plikter seksjonseier straks å sende skriftlig varsel til styret.

(10) For å unngå lekkasjer skal seksjonseierne påse at snø fjernes 0,5 meter ut fra vinduer og dører på balkonger/terrasser/takterrasser.

(10) Ny eier av seksjonen har plikt til å utføre vedlikehold, inkludert reparasjoner og utskifting i seksjonen, selv om vedlikeholdet skulle vært utført av den tidligere seksjonseier.

(11) En seksjonseier som ikke oppfyller vedlikeholdsplikten, skal erstatte tap dette påfører sameiet eller andre seksjonseiere, jf. eierseksjonsloven § 34.

#### 5-2 Sameiets plikt til å vedlikeholde og utbedre fellesarealer m.m.

(1) Sameiet skal holde utvendige og innvendige fellesarealer, inkludert bygningen og felles installasjoner forsvarlig ved like. Vedlikeholdet skal utføres slik at skader på fellesarealene og de enkelte bruksenheter forebygges, og slik at seksjonseierne slipper ulemper. Vedlikeholdsplikten omfatter alt som ikke faller inn under den enkelte seksjonseiers vedlikeholdsplikt, jf. punkt 5-1. Vedlikeholdsplikten omfatter også reparasjon og utskifting når det er nødvendig, og utbedring av tilfeldige skader.

(2) Sameiets vedlikeholdsplikt omfatter også offentlig passasje inn til Aktivitetsparken. Passasjen skal driftes og vedlikeholdes i henhold til kommunens retningslinjer.

(3) Vedlikeholdsplikten omfatter også felles installasjoner som går gjennom bruksenheter, slik som rør, ledninger, kanaler og felles varmeanlegg. Inklusive måleranlegg for varmt vann, varme, gulvvarme og radiatorer. Sameiet har rett til å føre nye slike installasjoner gjennom bruksenheter hvis det ikke skaper vesentlig ulempe for den aktuelle seksjonseieren. Sameiets vedlikeholdsplikt omfatter også utvendig vedlikehold av vinduer, veranda- og ytterdører til boligene.

(4) Sameiets vedlikeholdsplikt omfatter også slikt som utskifting av sluk, vinduer, veranda- og ytterdører til boligene eller reparasjon og utskifting av tak, bjelkelag, bærende veggkonstruksjoner, samt rør eller ledninger som er bygd inn i bærende konstruksjoner med unntak av varmekabler.

(5) Seksjonseieren skal gi sameiet adgang til bruksenheter for å vedlikeholde, installere og kontrollere felles installasjoner, herunder også sluk på takterrasser tilhørende den enkelte seksjon. Kontroll og arbeid i bruksenheter skal varsles i rimelig tid og gjennomføres slik at det ikke skaper unødvendig ulempe for seksjonseieren eller andre brukere.

(6) Et sameie som ikke oppfyller sin vedlikeholdsplikt, skal erstatte tap dette påfører seksjonseierne gjennom skader på bruksenheter, jf. eierseksjonsloven § 35.

#### 6. Felleskostnader, pantessikkerhet og heftelsesform

##### 6-1 Felleskostnader

###### (1) Overordnet prinsipp

Kostnader med eiendommen som ikke knytter seg til den enkelte bruksenhet, er felleskostnader. Alle bygningsmessige konstruksjoner, fasader og tak mv. er undergitt sameiets felles ansvar.

Felleskostnadene skal fordeles på seksjonene slik det kommer frem av dette punktet i vedtektene.

Felleskostnadene er ikke uttømmende oppregnet, og eventuelle andre felleskostnader vil bli fordelt etter samme prinsipp. Dette innebærer at kostnad som kan tilbakeføres til en bestemt seksjonstype

(næring eller bolig) skal belastes der, mens andre kostnader fordeles på begge seksjonstyper etter fordelingsnøkkel slik som angitt nedenfor. Hvis en kostnad bare eller i det vesentligste betjener næringsseksjonen(e), skal eier av denne/disse seksjonen(e) belastes for kostnaden. Hvis en kostnad bare eller i det vesentligste betjener boligseksjonene, skal eierne av boligseksjonene belastes for kostnaden. Hvor det er hensiktsmessig skal næringsseksjonen(e) og boligseksjonene inngå separate driftsavtaler.

”Næringsseksjonen(e)” med de installasjoner og fellesarealer som naturlig hører til seksjonene, betegnes i det følgende som næringsdelen. Det tas forbehold om endelig antall næringsseksjoner i sameiet.

”Boligseksjonene” med de installasjoner og fellesarealer som naturlig hører til seksjonene, betegnes i det følgende som boligdelen.

###### (2) Eier av Næringsseksjonen(e) [snr. xx [og xx]] skal dekke følgende kostnader:

- Vedlikehold og drift av tekniske anlegg som bare eller i det vesentligste betjener næringsdelen
- Snøbrøyting, strøing og grønt vedlikehold som bare eller i det vesentligste gjelder næringsdelen
- Utskifting av vinduer og inngangsdører som bare eller i det vesentligste betjener næringsdelen
- Vedlikehold og drift av uteområder, inngangsparti og trapperom som bare eller i det vesentligste gjelder næringsdelen, herunder også varemottak
- Kostnader til kabel-tv og bredbånd som bare gjelder næringsdelen
- Kommunale avgifter som gjelder næringsdelen (avgiften kan bli fakturert direkte til næringsseksjonen(e) fra kommunen)
- Vakt og alarmtjenester tilhørende næringsdelen
- Elektrisk strøm tilhørende fellesarealene i næringsdelen
- Dersom ROAF (Romerike Avfallsforedling) ikke godkjenner felles avfallshåndtering med boligseksjonene, må næringsseksjonen(e) besørge og bekoste egen avfallshåndtering.
- Alle andre vedlikeholds- og driftskostnader knyttet til fellesarealer og anlegg som bare eller i det vesentligste gjelder næringsdelen.

Næringsdelen betaler i tillegg et beløp stort kr 5000 pr år til dekning av del av vedlikeholdskostnader for fellesareal næringsdelen benytter for tilgang til og bruk av felles avfallssystem og andre tekniske rom i boligdelen. Beløpet reguleres årlig tilsvarende endringen i Statistisk Sentralbyrås konsumprisindeks, med basis i indeksen for den måned sameiet ble opprettet.

[Ved to eller flere næringsseksjoner: Fordelingen mellom eierne av Næringsseksjonene skal skje ut fra sameiebrøken til Næringsseksjonene.]

###### (3) Eierne av Boligseksjonene (snr. xx-xx) [inkludert eventuelle boder seksjonert til næringsseksjoner] skal dekke følgende kostnader:

- Drift og vedlikehold av samtlige heiser
- Vedlikehold og drift av tekniske anlegg som bare eller i det vesentligste gjelder boligdelen
- Vedlikehold av elektriske anlegg som bare eller i det vesentligste gjelder boligdelen
- Snøbrøyting, strøing og grønt vedlikehold av arealer på sameiets grunn som bare eller i det vesentligste gjelder boligdelen

- All drift og vedlikehold av bodarealene som gjelder boligdelen
- Elektrisk strøm i fellesarealene i boligdelen
- Kostnader til tilknytning til utgifter forbundet med etablering av felles kommunikasjonsplattform, herunder bredbånd til boligdelen
- Drift og vedlikeholdskostnader til bookingsystem, porttelefon, låser og portsystem som gjelder boligdelen og fellesarealer.
- Kommunale avgifter som gjelder boligdelen
- Kostnader til kabel-tv og bredbånd som bare gjelder boligdelen
- Vedlikehold og drift av inngangsparti, trapperom og innvendig gårdsrom som bare eller i det vesentligste gjelder boligdelen
- Drift og vedlikehold av selskapslokale, gjesteleilighet og takterrasse
- Drift og vedlikehold av smørebod, sykkelverksted og areal for vask av bil i parkeringskjeller.
- Alle andre vedlikeholds- og driftskostnader knyttet til fellesarealene og anlegg som bare eller i det vesentligste gjelder boligdelen, herunder også sameiets eierandel i Aktivitetsparken

Fordelingen mellom eierne av boligseksjonene skal skje ut fra sameiebrøken til boligseksjonene, med unntak av kostnader til kabel-tv og bredbånd som fordeles med lik andel per seksjon.

(4) Følgende kostnadselementer fordeles mellom alle seksjonseierne (Bolig og Næring) og fordeles etter sameiebrøk:

- Bygningsforsikring
- Vedlikeholds- og driftskostnader knyttet til sprinkel- og brannvarslingsanlegg og nød- og ledelys
- Kostnader til strøm i sameiets fellesarealer som ikke tilordnes bolig- eller næringsdelen
- Kostnader til drift og vedlikehold av felles elektrisk hovedtavle, felles vann/avløpssystem samt andre fellesanlegg
- Kostnader til vedlikehold og utskifting av tak, bjelkelag, bærende veggkonstruksjoner, sluk i fellesarealer, samt rør eller ledninger som er bygd inn i bærende konstruksjoner med unntak av varmekabler.
- Andre kostnader som ikke kan henføres enten til boligseksjonene eller næringsseksjonen

(5) Følgende kostnadselementer fordeles mellom alle seksjonseierne (Bolig og Næring) og fordeles med lik andel per seksjon:

- Kostnader til forretningsførsel,
- Styrehonorar
- Revisjonshonorar
- Arbeidsgiveravgift
- Andre administrasjonskostnader

(6) Følgende kostnadselementer betales av den enkelte seksjon etter målt forbruk

- Kostnader til fjernvarme for oppvarming og varmt tappevann
- Strøm (privat abonnement)
- Ev. kjøling

(7) Dersom særlige grunner taler for det, kan ovennevnte kostnadselementer fordeles etter nytten for den enkelte bruksenhet eller etter forbruk.

(8) Eierne som disponerer parkeringsplass skal betale for plassen slik det fremkommer av vedtekter/ordensregler tilknyttet garasjeanlegget.

(9) Dersom de seksjonseierne som berøres uttrykkelig sier seg enige, kan det i vedtektene fastsettes en annen fordeling enn den som følger av denne bestemmelse.

(10) Enhver endring av fordelingsnøkkelen som utføres i strid med denne bestemmelse er ugyldig.

(11) Listene i ovennevnte kostnadselementer er ikke uttømmende, og vil påvirkes av de til enhver tid avtalene sameiet og seksjonseier evt. inngår.

### 6-2 Betaling av felleskostnader

(1) Den enkelte seksjonseier skal forskuddsvis betale et akontobeløp som fastsettes på årsmøtet, eller av styret, for å dekke sin andel av felleskostnadene.

(2) Akontobeløpet kan også dekke avsetning av midler til framtidig vedlikehold, påkostninger eller andre fellestiltak på eiendommen dersom årsmøtet har vedtatt slik avsetning. Midlene skal settes på egen bankkonto. Avsetning til vedlikehold er en felleskostnad og innbetalingene skal følge sameiebrøk.

### 6-3 Panterett for seksjonseierens forpliktelse

De andre seksjonseierne har lovbestemt panterett i seksjonen for krav mot seksjonseieren som følger av sameieforholdet, jf. eierseksjonslovens § 31. Pantekravet kan ikke overstige et beløp som for hver bruksenhet svarer til to ganger folketrygdens grunnbeløp på det tidspunktet tvangsdekning besluttet gjennomført. Panteretten omfatter også krav som skulle ha vært betalt etter at det er kommet inn en begjæring til namsmyndighetene om tvangsdekning.

### 6-4 Seksjonseierens heftelse for sameiets ansvar og forpliktelser utad

Den enkelte seksjonseier hefter for felles ansvar og forpliktelser etter sin sameiebrøk.

### 7 Pålegg om salg og fravikelse av bruksenheten (utkastelse)

#### 7-1 Mislighold

Seksjonseiers brudd på sine forpliktelser overfor sameiet utgjør mislighold. Som mislighold regnes blant annet manglende betaling av felleskostnader, forsømt vedlikeholdsplikt, ulovlig bruk og brudd på ordensregler

#### 7-2 Pålegg om salg av seksjonen

Hvis en seksjonseier til tross for skriftlig advarsel vesentlig misligholder sine plikter, kan styret pålegge vedkommende å selge seksjonen, jf. eierseksjonsloven § 38. Advarselen skal opplyse om at vesentlig mislighold gir styret rett til å kreve seksjonen solgt. Styret kan uten varsel pålegge erververen å selge en boligseksjon som er ervervet i strid med eierseksjonsloven § 23.

#### 7-3 Pålegg om fravikelse av bruksenheten (utkastelse)

Hvis seksjonseierens eller brukerens oppførsel medfører fare for ødeleggelse eller vesentlig forringelse av eiendommen, eller seksjonseierens eller brukerens oppførsel er til alvorlig plage eller sjenanse for eiendommens øvrige brukere, kan styret kreve fravikelse av seksjonen etter bestemmelsene i tvangsfullbyrdsloven kapittel 13, jf. eierseksjonsloven § 39.

**8. Styret og dets vedtak****8-1 Styret – Sammensetning, valg, tjenestetid og vederlag**

(1) Sameiet skal ha et styre. Styret skal bestå av en leder og to til fire andre medlemmer. Det kan velges inntil to varamedlemmer.

(2) Styremedlemmene tjenestegjør i to år hvis ikke årsmøtet har bestemt noe annet. Varamedlemmer velges for ett år. Styremedlem og varamedlem kan gjenvelges.

(3) Årsmøtet skal velge styret med vanlig flertall av de avgitte stemmer. Styreleder skal velges særskilt.

(4) Årsmøtet skal fastsette eventuelt vederlag til styret for foregående styreperiode, med mindre noe annet besluttes av årsmøtet. Styret bestemmer fordelingen av vederlaget.

(5) Når særlige forhold foreligger, har et styremedlem rett til å fratse før tjenestetiden er ute. Styret skal ha et rimelig forhåndsvarsel om fratredelsen. Ved fratreden må forretningsfører varsles.

(6) Årsmøtet kan med vanlig flertall beslutte at et medlem av styret skal fratse.

**8-2 Styremøter**

(1) Styreleder skal sørge for at styret møtes så ofte det trengs. Et styremedlem eller forretningsføreren kan kreve at styret sammenkalles.

(2) Styremøtet skal ledes av styrelederen. Er ikke styrelederen til stede, og det ikke er valgt noen nestleder, skal styret velge en møteleder.

(3) Styret er beslutningsdyktig når mer enn halvparten av alle styremedlemmene er til stede. Beslutninger kan treffes med mer enn halvparten av de avgitte stemmene. Står stemmene likt, gjør møtelederens stemme utslaget. De som stemmer for en beslutning, må likevel utgjøre mer enn en tredjedel av alle styremedlemmene

(4) Styret skal føre protokoll fra styremøtene. Alle de fremmøtte styremedlemmene skal undertegne protokollen. Protokollen kan undertegnes elektronisk. Protokollen skal sendes til forretningsfører.

**8-3 Styrets oppgaver**

Styret skal sørge for vedlikehold og drift av eiendommen og ellers sørge for forvaltningen av sameiets anliggender i samsvar med lov, vedtekter og beslutninger på årsmøtet.

Styret skal stille med 1-2 representanter til styret i Aktivitetsparken.

**8-4 Styrets beslutningsmyndighet**

(1) Styret skal ta alle beslutninger som ikke i loven eller vedtektene er lagt til andre organer. Beslutninger som kan tas med et vanlig flertall på årsmøtet, kan også tas av styret om ikke annet følger av lov, vedtekter eller årsmøtets beslutning i det enkelte tilfelle.

(2) Styret kan ikke ta beslutninger eller handle på en måte som er egnet til å gi noen seksjonseiere eller utenforstående en urimelig fordel på andre seksjonseieres bekostning.

**8-5 Inhabilitet**

Et styremedlem kan ikke delta i behandlingen eller avgjørelsen av noe spørsmål som medlemmet selv eller dennes nærstående har en fremtredende personlig eller økonomisk særinteresse i.

**8-6 Styrets representasjonsadgang og ansvar**

(1) Styret har rett til å representere seksjonseierne og forplikte dem med sin underskrift i saker som gjelder seksjonseierne felles rettigheter og plikter. Dette omfatter også å gjennomføre beslutninger truffet av årsmøtet eller styret, og rettigheter og plikter som ellers angår fellesareal og fast eiendom.

(2) Seksjonseierne forpliktet ved underskrift av styreleder og ett styremedlem i fellesskap.

**9. Årsmøtet****9-1 Årsmøtets myndighet og mindretallsvern.**

(1) Årsmøtet har den øverste myndigheten i sameiet.

(2) Et flertall på årsmøtet kan ikke ta beslutninger som er egnet til å gi noen seksjonseiere eller utenforstående en urimelig fordel på andre seksjonseieres bekostning.

**9-2 Tidspunkt for og gjennomføring av årsmøtet**

(1) Ordinært årsmøte skal holdes hvert år innen utgangen av juni. Styret skal på forhånd varsle seksjonseierne om dato for møtet og om siste frist for å innlevere saker som ønskes behandlet.

(2) Ekstraordinært årsmøte skal holdes når styret finner det nødvendig, eller når minst to seksjonseiere som til sammen har minst ti prosent av stemmene, krever det og samtidig oppgir hvilke saker de ønsker behandlet.

(3) Styret beslutter hvordan årsmøtet skal gjennomføres. Årsmøtet skal gjennomføres som fysisk møte dersom minst to seksjonseiere som til sammen har minst ti prosent av stemmene, krever det. Styret kan sette en frist for når et krav om fysisk møte kan settes frem. Fristen kan tidligst løpe fra seksjonseierne har blitt informert om hvilke saker årsmøtet skal behandle, og må være så lang at seksjonseierne får rimelig tid til å vurdere om de skal fremme krav om fysisk møte. Dersom årsmøtet ikke gjennomføres som fysisk møte, må styret sørge for en forsvarlig gjennomføring og at det foreligger systemer som sikrer at lovens krav til årsmøte er oppfylt. Systemene må sikre at deltakelsen og stemmegivningen kan kontrolleres på en betryggende måte, og det må benyttes en betryggende metode for å bekrefte deltakernes identitet.

**9-3 Innkalling til årsmøte**

(1) Styret innkaller til årsmøte med et varsel som skal være på minst åtte og høyst tjue dager. Styret kan om nødvendig innkalle til ekstraordinært årsmøte med kortere varsel, men varselet kan aldri være kortere enn tre dager. Innkallingen skal samtidig sendes til forretningsfører.

(2) Innkallingen skjer skriftlig. Som skriftlig regnes også elektronisk kommunikasjon.

(3) Innkallingen skal tydelig angi de sakene årsmøtet skal behandle. Skal årsmøtet kunne behandle et forslag som etter loven eller vedtektene må vedtas med minst to tredjedels flertall av de avgitte stemmene, må hovedinnholdet være angitt i innkallingen.

(4) Saker som en seksjonseier ønsker behandlet i det ordinære årsmøtet, skal nevnes i innkallingen når styret har mottatt krav om det før fristen i vedtektenes punkt 9-2 (1).

#### 9-4 Saker årsmøtet skal behandle

(1) Årsmøtet skal behandle de sakene som er angitt i innkallingen til møtet.

(2) Uten hensyn til om sakene er nevnt i innkallingen, skal det ordinære årsmøtet:

- behandle styrets årsberetning/årsrapport
- behandle og eventuelt godkjenne styrets regnskap for foregående kalenderår
- velge styremedlemmer
- behandle vederlag til styret

(3) Årsberetning/årsrapport, regnskap og eventuell revisjonsberetning skal senest en uke før ordinært årsmøte sendes ut til alle seksjonseiere med kjent adresse. Dokumentene skal dessuten være tilgjengelige i årsmøtet.

(4) Bortsett fra saker som skal behandles av ordinært årsmøte, kan årsmøtet bare ta beslutning om saker som er angitt i innkallingen til møtet. Hvis alle seksjonseiere er til stedet på årsmøtet og stemmer for det, kan årsmøtet også ta beslutning i saker som ikke står i innkallingen. At saken ikke er nevnt i innkallingen, er ikke til hinder for at styret beslutter å innkalle til nytt årsmøte for å avgjøre forslag som er fremsatt i møtet.

#### 9-5 Hvem kan delta i årsmøtet

(1) Alle seksjonseiere har rett til å delta på årsmøtet med forslags-, tale- og stemmerett. Ektefelle, samboer, eller annet medlem av husstanden til eieren av en boligseksjon har rett til å være til stede på årsmøtet og uttale seg.

(2) Styremedlemmer, forretningsfører, revisor og leier av boligseksjon har rett til å være til stede på årsmøtet og til å uttale seg. Styreleder og forretningsfører har plikt til å være til stede med mindre det er åpenbart unødvendig eller de har gyldig forfall.

(3) En seksjonseier kan møte ved fullmektig. Fullmakten kan når som helst tilbakekalles. Fullmakten kan ikke angi hva fullmektigen skal stemme. Seksjonseieren har rett til å ta med en rådgiver til årsmøtet. Rådgiveren har bare rett til å uttale seg dersom et flertall på årsmøtet tillater det.

#### 9-6 Møteledelse og protokoll

(1) Styrelederen leder årsmøtet med mindre årsmøtet velger en annen møteleder. Møteleder behøver ikke å være seksjonseier.

(2) Møtelederen har ansvar for at det føres protokoll over alle saker som behandles, og alle beslutninger som tas på årsmøtet. Møtelederen og minst én seksjonseier som utpekes av årsmøtet blant dem som er til stede, skal underskrive protokollen. Protokollen skal til enhver tid holdes tilgjengelig for seksjonseierne.

#### 9-7 Beregning av flertall og opptelling av stemmer på årsmøte

(1) I årsmøtet har hver boligseksjon én stemme og næringsseksjonen(e) 5 stemmer, og flertallet regnes etter antall avgitte stemmer.

(2) For en seksjon med flere eiere kan det bare avgis en stemme.

(3) Ved opptelling av stemmer anses blanke stemmer som ikke avgitt. Står stemmene likt, avgjøres saken ved loddtrekning.

#### 9-8 Flertallskrav ved ulike beslutninger på årsmøtet

(1) Beslutninger på årsmøtet tas med vanlig flertall av de avgitte stemmene hvis ikke annet flertallskrav er fastsatt i eierseksjonsloven eller vedtektene. Vedtektene kan ikke fastsette strengere flertallskrav enn det som er fastsatt i loven.

(2) Det kreves et flertall på minst to tredjedeler av de avgitte stemmene på årsmøtet for å ta beslutning om

- a) ombygging, påbygging eller andre endringer av bebyggelsen eller tomten som går ut over vanlig forvaltning og vedlikehold i det aktuelle sameiet
- b) omgjøring av fellesarealer til nye bruksenheter eller utvidelse av eksisterende bruksenheter
- c) salg, kjøp, utleie eller leie av fast eiendom, inkludert seksjoner i sameiet som tilhører eller skal tilhøre seksjonseierne i fellesskap, eller andre rettslige disposisjoner over fast eiendom som går ut over vanlig forvaltning
- d) samtykke til at formålet for én eller flere bruksenheter endres fra boligformål til annet formål eller omvendt
- e) samtykke til reseksjonering som nevnt i eierseksjonslovens § 20 annet ledd annet punktum
- f) samtykke til sammenslåing av eierseksjonssameier som nevnt i eierseksjonslovens § 22a
- g) Overføring av vedlikeholdsplikt fra seksjonseier til sameiet, jf. eierseksjonsloven § 32 åttende ledd.
- h) endring av vedtektene

(3) Vedtak om overføring av vedlikeholdsplikt fra sameiet til en eller flere seksjonseiere kreves i tillegg til to tredjedeler av de avgitte stemmer, også samtykke fra de berørte, jf. eierseksjonsloven § 33 tredje ledd.

#### 9-9 Flertallskrav for særlige bomiljøtiltak

(1) Tiltak som har sammenheng med seksjonseierens bo- eller bruksinteresser, og som går ut over vanlig forvaltning, og som fører med seg økonomisk ansvar eller utlegg for seksjonseierne i fellesskap på mindre enn fem prosent av de årlige felleskostnadene, besluttet med vanlig flertall av de avgitte

stemmene på årsmøtet. Hvis tiltaket fører med seg økonomisk ansvar eller utlegg for seksjonseierne i fellesskap på mer enn fem prosent av de årlige felleskostnadene, kreves det flertall på minst to tredjedeler av de avgitte stemmene på årsmøtet.

(2) Hvis tiltakene fører med seg et samlet økonomisk ansvar eller utlegg for enkelte seksjonseiere på mer enn halvparten av folketrygdens grunnbeløp på det tidspunktet tiltaket besluttet, kan tiltaket bare gjennomføres hvis disse seksjonseierne uttrykkelig sier seg enige.

#### 9-10 Beslutninger som krever enighet fra alle seksjonseiere

(1) Alle seksjonseiere må, enten på årsmøtet eller på et annet tidspunkt, uttrykkelig si seg enige hvis sameiet skal kunne ta beslutning om

- a) salg eller bortfeste av hele eller vesentlige deler av eiendommen
- b) oppløsning av sameiet
- c) tiltak som medfører vesentlig endring av sameiets karakter
- d) tiltak som går ut over seksjonseierens bo- eller bruksinteresser, uavhengig av størrelsen på kostnaden som tiltaket medfører, og uavhengig av hvor stort økonomisk ansvar eller utlegg tiltaket medfører for de enkelte seksjonseiere.

#### 9-11 Inhabilitet

Ingen kan delta i en avstemning om

- a) et søksmål mot en selv eller ens nærstående
- b) ens eget eller ens nærståendes ansvar overfor sameiet
- c) et søksmål mot andre eller andres ansvar overfor sameiet dersom egen interesse i saken er vesentlig og kan stride mot sameiets interesser
- d) pålegg eller krav etter eierseksjonsloven §§ 38 og 39 som er rettet mot en selv eller ens nærstående.

Dette gjelder også for den som opptrer ved eller som fullmektig.

#### 10 Forretningsfører, regnskap, revisjon og forsikring

##### 10-1 Forretningsfører

Sameiet skal ha forretningsfører. Styret ansetter forretningsfører og andre funksjonærer i samsvar med eierseksjonsloven § 61.

##### 10-2 Regnskap og revisjon

Styret skal sørge for ordentlig og tilstrekkelig regnskapsførsel. Regnskapet skal revideres av en revisor valgt av årsmøtet. Revisor tjenestegjør inntil annen revisor blir valgt.

##### 10-3 Forsikring

(1) Styret er ansvarlig for at eiendommen til enhver tid er forsvarlig forsikret i et godkjent forsikringselskap. Innboforsikring er den enkelte seksjonseier selv ansvarlig for å tegne.

(2) Selv om sameiets forsikring brukes, skal styret pålegge seksjonseier å betale egenandelen dersom skadeårsaken ligger innenfor seksjonseiers ansvar.

#### 11 Diverse opplysninger

##### 11-1 Definisjoner

I disse vedtektene menes med

- a) eierseksjon: eierandel i en bebyggd eller planlagt bebyggd og seksjonert eiendom, med enerett for eieren til å bruke en bestemt bruksenhet i eiendommen.
- b) bruksenhet: et avgrenset areal av en seksjonert eiendom som en seksjonseier har enerett til å bruke til bolig eller annet formål. En bruksenhet består av en hoveddel og kan også ha tilleggsdeler. Bruksenheten må ha innvendige arealer og kan også ha utvendige arealer.
- c) bruksenhetens hoveddel: en sammenhengende og klart avgrenset del av en bygning, med egen inngang.
- d) bruksenhetens tilleggsdel: de delene av bruksenheten som ikke er hoveddel.
- e) fellesareal: de delene av eiendommen som ikke inngår i bruksenheten.
- f) boligseksjon: en seksjon som skal brukes til helårsbolig eller fritidsbolig.
- g) sameiebrøk: seksjonseierens forholdsmessige eierandel i sameiet.
- h) seksjonering: å dele en eiendom i flere bruksenheter etter reglene i eierseksjonsloven.
- i) resekjonering: en ny seksjonering av en eller flere seksjoner i en allerede seksjonert eiendom.
- j) sameiet (eierseksjonssameiet): fellesskapet av alle seksjonseierne.

##### 11-2 Hjemmelshaver til formuesgode

Sameie kan registreres som hjemmelshaver til et formuesgode som er registrert i et realregister.

##### 11-3 Endringer i vedtektene

Endringer i sameiets vedtekter kan besluttet av årsmøtet med minst to tredjedeler av de avgitte stemmer om ikke disse vedtektene eller eierseksjonsloven stiller strengere krav.

##### 11-4 Generelle plikter

Seksjonseierne plikter å overholde bestemmelsene som følger av kommunens seksjoneringsvedtak, lov om eierseksjoner, disse vedtekter samt eventuelle ordensregler fastsatt av årsmøtet. Dersom ikke annet følger av disse vedtekter, gjelder reglene i eierseksjonsloven av 16. juni 2017 nr. 65.

#### 12 Særlige bestemmelser i oppstartfasen av sameiet

Inntil hele prosjektet er ferdigstilt vil det i en overgangsperiode være behov for noen særskilte bestemmelser frem til alle seksjonseierne har overtatt og grunnbokshjemmel er tinglyst.

1. Representanter fra utbygger vil inneha tre styreverv i sameiet frem til byggetrinn 2 og 3 er ferdigstilt, seksjonseierne har overtatt seksjonene og grunnbokshjemmel er tinglyst. Styret vil forvalte sameiets interesser på vegne av seksjonseierne i denne perioden.

Etter hvert som prosjektet ferdigstilles vurderes det om styret suppleres med flere representanter fra kjøperne/beboerne.


2. Leilighetene og fellesarealene i sameiet ferdigstilles og overtas etappevis. Ved overtakelse skal det normalt gås en befaring mellom styret i sameiet og utbygger. Fra tidspunkt for overtakelse tar sameiet over drift- og vedlikeholdsansvar for de overtatte områdene, og felleskostnadene fordeles på seksjonseierne i henhold til disse vedtekter også om hjemmel ikke er overskjøttet.
3. Kostnader som direkte knytter seg til sameiets drift, herunder eiendomsskatt, kommunale avgifter, forsikring, strøm, service mm, har utbygger etter overtakelse rett til å viderefakturere seksjonseierne iht pro & contra avregning.
4. Utbygger har rett til å benytte fellesarealer og sameiets eiendom for øvrig til anleggsarbeider og oppbevaring av materialer etc. frem til seksjonseierne har overtatt seksjonene og grunnbokshjemmel er tinglyst. Slik bruk skal innrettes på en måte som er minst mulig til sjenanse for seksjonseierne.
5. Seksjonseierne er innforstått med at det frem til alle seksjonene er overlevert nye kjøpere vil pågå anleggsarbeider og dertil hørende støy og ulemper i forbindelse med ferdigstilling av prosjektet.

Denne vedtektsbestemmelse kan ikke endres uten etter samtykke fra utbygger. Ved motstrid mot øvrige vedtektsbestemmelser går denne bestemmelsen foran.

Bestemmelsen bortfaller på det tidspunktet hele prosjektet (byggetrinn 2 og 3) er ferdigstilt og eiendommen i sin helhet er overlevert og overskjøttet til seksjonseierne.



Adresse	Ingvald Kristiansens gate 7
Postnummer	1461
Sted	LØRENSKOG
Kommunenavn	Lørenskog
Gårdsnummer	101
Bruksnummer	204
Seksjonsnummer	65
Andelsnummer	—
Festenummer	—
Bygningsnummer	300964805
Bruksenhetsnummer	H0303
Merkenummer	Energiattest-2025-165127
Dato	06.09.2025

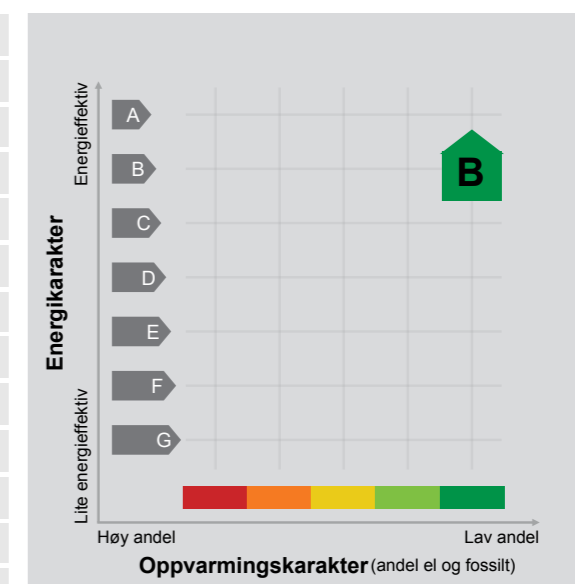

**Energimerket** angir boligens energistandard. Energimerket består av en energikarakter og en oppvarmingskarakter, se i figuren. Energimerket symboliseres med et hus, hvor fargen viser oppvarmingskarakter, og bokstaven viser energikarakter.

**Energikarakteren** angir hvor energieffektiv boligen er, inkludert oppvarmingsanlegget. Energikarakteren er beregnet ut fra den typiske energibruken for boligtypen. Beregningene er gjort ut fra normal bruk ved et gjennomsnittlig klima. Det er boligens energimessige standard og ikke bruken som bestemmer energikarakteren. A betyr at boligen er energieffektiv, mens G betyr at

boligen er lite energieffektiv. En bolig bygget etter byggeforskriftene vedtatt i 2010 vil normalt få C.

**Oppvarmingskarakteren** forteller hvor stor andel av oppvarmingsbehovet (romoppvarming og varmtvann) som dekkes av elektrisitet, olje eller gass. Grønn farge betyr lav andel el, olje og gass, mens rød farge betyr høy andel el, olje og gass. Oppvarmingskarakteren skal stimulere til økt bruk av varmepumper, solenergi, biobrensel og fjernvarme.

Om bakgrunnen for beregningene, se [www.enova.no/energimerking](http://www.enova.no/energimerking).

#### Målt energibruk

Brukeren har valgt å ikke oppgi målt energibruk.



### Hvordan boligen benyttes har betydning for energibehovet

Energibehovet påvirkes av hvordan man benytter boligen, og kan forklare avvik mellom beregnet og målt energibruk. Gode energivaner bidrar til at energibehovet reduseres. Energibehovet kan også bli lavere enn normalt dersom:

- deler av boligen ikke er i bruk,
- færre personer enn det som regnes som normalt bruker boligen, eller
- den ikke brukes hele året.

### Gode energivaner

Ved å følge enkle tips kan du redusere ditt energibehov, men dette vil ikke påvirke boligens energimerke.

Energimerkingen kan kun endres gjennom fysiske endringer på boligen.

**Tips 1: Følg med på energibruken i boligen**

**Tips 2: Luft kort og effektivt**

**Tips 3: Redusér innnetemperaturen**

**Tips 4: Bruk varmtvann fornuftig**

### Mulige forbedringer for boligens energistandard

Ut fra opplysningene som er oppgitt om boligen, anbefales følgende energieffektiviserende tiltak. Dette er tiltak som kan gi bygningen et bedre energimerke.

Noen av tiltakene kan i tillegg være svært lønnsomme. Tiltakene bør spesielt vurderes ved modernisering av bygningen eller utskifting av teknisk utstyr.

**Tiltaksliste** (For full beskrivelse av tiltakene, se Tiltaksliste - vedlegg 1)

- Individuell varmemåling i flerbolighus
- Tiltak utendørs

- Bruk varmtvann fornuftig
- Montere urbryter på motorvarmer

Det tas forbehold om at tiltakene er foreslått ut fra de opplysninger som er gitt om boligen. Fagfolk bør derfor kontaktes for å vurdere tiltakene nærmere. Eventuell gjennomføring av tiltak må skje i samsvar

med gjeldende lovverk, og det må tas hensyn til krav til godt inn klima og forebygging av fuktskader og andre byggskader.

### Boligdata som er grunnlag for energimerket

Energimerket og andre data i denne attesten er beregnet ut fra opplysninger som er gitt av boligeier da attesten ble registrert. Nedenfor er en oversikt over oppgitte opplysninger, som boligeier er ansvarlig for.

Der opplysninger ikke er oppgitt, brukes typiske standardverdier for den aktuelle bygningstypen. For mer informasjon om beregninger, se <https://www.enova.no/energimerking/om-energimerkeordningen/om-energiattesten/beregning-av-energikarakteren/>.

<b>Bygningskategori:</b>	Boligblokker
<b>Bygningstype:</b>	Leilighet
<b>Byggeår</b>	2025
<b>Bygningsmateriale:</b>	Tre
<b>BRA:</b>	94
<b>Ant. etg. med oppv. BRA:</b>	1
<b>Detaljert vegger:</b>	Nei
<b>Detaljert vindu:</b>	Nei

### Teknisk installasjon

**Oppvarming:** Fjernvarme

**Ventilasjon** Balansert ventilasjon

## Om grunnlaget for energiattesten

Oppgitte opplysninger om boligen kan finnes ved å gå inn på [www.enova.no/energimerking](http://www.enova.no/energimerking), og logge inn via ID-porten/Altinn. På siden "Eiendommer" kan du søke opp bygninger og hente fram energiattester som er laget tidligere. For å se detaljer for en bolig hvor det er brukt detaljert registrering må du velge "Gjenbruk"

av aktuell attest under Offisielle energiattester i skjermbildet "Valgt eiendom". Boligeier er ansvarlig for at det blir brukt riktige opplysninger. Eventuelle gale opplysninger må derfor tas opp med selger eller utleier da dette kan ha betydning for prisfastsettelsen. Det kan når som helst lage en ny energiattest.

## Om energimerkeordningen

Enova er ansvarlig for energimerkeordningen. Energimerket beregnes på grunnlag av oppgitte opplysninger om boligen. For informasjon som ikke er oppgitt, brukes typiske standardverdier for den aktuelle bygningstypen fra tidsperioden den ble bygd i. Beregningsmetodene for energikarakteren baserer seg på NS 3031 (<https://www.enova.no/energimerking/om-energimerkeordningen>)

Spørsmål om energiattesten, energimerkeordningen eller gjennomføring av energieffektivisering og tilskuddsordninger kan rettes til Enova Svarer på tlf. 24 24 08 95 eller [svarer@enova.no](mailto:svarer@enova.no).

Plikt til energimerking er beskrevet i energimerkeforskriften (bygninger).

Nærmere opplysninger om energimerkeordningen kan du finne på [www.enova.no/energimerking](http://www.enova.no/energimerking).

For ytterligere råd og veiledning om effektiv energibruk, vennligst se [www.enova.no/hjemme](http://www.enova.no/hjemme) eller ring Enova svarer på tlf. 24 24 08 95.

## Tiltaksliste: Vedlegg til energiattesten

### Tiltak på varmeanlegg

#### Tiltak 1: Individuell varmemåling i flerbolighus

Dersom det ikke er system for individuell måling og avregning av varme og varmtvann, bør dette vurderes innført. Med dette betaler den enkelte husstand kun for sitt faktiske forbruk, noe som vil gi en rettferdig fordeling av kostnadene, og som også motiverer til energisparing. Det må monteres nødvendig målerutstyr i varmesentralen, på varmekurser og i hver leilighet. Det finnes forskjellige løsninger og utstyr, det kan være med manuell avlesning i leilighetene, eller elektroniske målere som overfører forbruksverdier trådløst. Leverandør avleser årlig (eller oftere) alle måledata og utarbeider avregninger for alle leiligheter.

### Brukertiltak

#### Tiltak 2: Tiltak utendørs

Monter urbryter (koblingsur) på motorvarmeren slik at den ikke står på mer enn nødvendig. Skift til sparepærer. Sparepærer på 5, 7, 11, 15, og 20 W tilsvarer glødelamper på henholdsvis 25, 40, 60, 75 og 100 W, og de varer dessuten lenger, 8.000-15.000 timer mot 1.000-2.500 timer for glødelamper. Det kan monteres fotocelle på utebelysningen slik at det automatisk går av/på etter dagslyset/mørket. Eller det kan monteres bevegelsessensor slik at lyset kun går på ved bevegelse og slås av automatisk etter forhåndsinnstilt tid. For snøsmelteanlegg som kun er manuelt styrt av/på eller ift. lufttemperatur kan det installeres automatikk slik at snøsmelteanlegget både er temperatur- og nedbørsstyrt dvs. når det registreres nedbør og kulde samtidig.

#### Tiltak 3: Bruk varmtvann fornuftig

Bytt til sparedusj hvis du ikke har. For å finne ut om du bør bytte til sparedusj eller allerede har sparedusj kan du ta tiden på fylling av ei vaskebøtte; nye sparedusjer har et forbruk på kun 9 liter per minutt. Ta dusj i stedet for karbad. Skift pakning på dryppende kraner. Dersom varmtvannsberederen har nok kapasitet kan temperaturen i berederen reduseres til 70gr.

#### Tiltak 4: Slå av lyset og bruk sparepærer

Slå av lys i rom som ikke er i bruk. Utnytt dagslyset. Bruk sparepærer, spesielt til utelys og rom som er kalde eller bare delvis oppvarmet.

#### Tiltak 5: Redusér innnetemperaturen

Ha en moderat innnetemperatur, for hver grad temperatursenkning reduseres oppvarmingsbehovet med 5 %. Mennesker er også varmekilder; jo flere gjester – desto større grunn til å dempe varmen. Ha lavere temperatur i rom som brukes sjelden eller bare deler av døgnet. Monter tetningslister rundt trekkfulle vinduer og dører (kan sjekkes ved bruk av myggspiral/røyk eller stearinlys). Sett ikke møbler foran varmeovner, det hindrer varmen i å sirkulere. Trekk for gardiner og persienner om kvelden, det reduserer varmetap gjennom vinduene.

#### Tiltak 6: Luft kort og effektivt

Ikke la vinduer stå på gløtt over lengre tid. Luft heller kort og effektivt, da får du raskt skifta lufta i rommet og du unngår nedkjøling av gulv, tak og vegger.

#### Tiltak 7: Spar strøm på kjøkkenet

Ikke la vannet renne når du vasker opp eller skyller. Bruk kjeler med plan bunn som passer til platen, bruk lokk, kok ikke opp mer vann enn nødvendig og slå ned varmen når det har begynt å koke. Slå av kjøkkenventilatoren når det ikke lenger er behov. Bruk av microbølgeovn til mindre mengder mat er langt mer energisparende enn komfyren. Tin frossenmat i kjøleskapet. Kjøll - og frys skal avrimes ved behov for å hindre unødvendig energibruk og for høy temperatur inne i skapet / boksen (nye kjølekap har ofte automatisk avriming). Fjern støv på kjøleribber og kompressor på baksiden. Slå av kaffetraker når kaffen er ferdig traktet og bruk termos. Oppvaskmaskinen har innebygde varmeelementer for oppvarming av vann og skal kobles til kaldvannet, kobles den til varmtvannet øker energibruken med 20 - 40 % samtidig som enkelte vaske - og skylleprosesser foregår i feil temperatur.

#### Tiltak 8: Vask med fulle maskiner

Fyll opp vaske- og oppvaskmaskinen før bruk. De fleste maskiner bruker like mye energi enten de er fulle eller ikke.

#### Tiltak 9: Følg med på energibruken i boligen

Gjør det til en vane å følge med energiforbruket. Les av måleren månedlig eller oftere for å være bevisst energibruken. Ca halvparten av boligens energibruk går til oppvarming.

#### Tiltak 10: Slå el.apparater helt av

Elektriske apparater som har stand-by modus trekker strøm selv når de ikke er i bruk, og må derfor slås helt av.

#### Tiltak 11: Velg hvitevarer med lavt forbruk

Når du skal kjøpe nye hvitevarer så velg et produkt med lavt strømforbruk. Produktene deles inn i energiklasser fra A til G, hvor A er det minst energikrevende. Mange produsenter tilbyr nå varer som går ekstra langt i å være energieffektive. A+ og det enda bedre A++ er merkinger som har kommet for å skille de gode fra de ekstra gode produktene.

#### Tiltak utendørs

##### Tiltak 12: Montere urbryter på motorvarmer

Det monteres urbryter (koblingsur) på motorvarmeren slik at den ikke står på mer enn nødvendig.

##### Tiltak 13: Termostat- og nedbørsstyring av snøsmelleanlegg

Snøsmelleanlegget er kun manuelt styrt, eller styres kun etter lufttemperatur. Det installeres automatikk slik at snøsmelleanlegget både er temperatur- og nedbørsstyrt. Det kan være i form av en temperatur- og snøføler i bakken, med temperatur- og fuktføler i luften. Snøsmelleanlegget aktiveres kun ved behov dvs. når det registreres nedbør og kulde samtidig.

##### Tiltak 14: Montere automatikk på utebelysning

Det kan monteres fotocelle på utebelysningen slik at det automatisk går av/på etter dagslyset/mørket. Eller det kan monteres bevegelsessensor slik at lyset kun går på ved bevegelse og slås av automatisk etter forhåndsinnstilt tid.

##### Tiltak 15: Skifte til sparepærer på utebelysning

Sparepærer på 5, 7, 11, 15, og 20 W tilsvarer glødelamper på henholdsvis 25, 40, 60, 75 og 100 W. Sparepærer gir like mye lys som vanlige glødelamper, men bruker bare rundt 20% av energien. De varer dessuten lenger, 8.000-15.000 timer mot 1.000 - 2.500 timer for glødelamper.

#### Tiltak på luftbehandlingsanlegg

##### Tiltak 16: Utføre service på ventilasjonsanlegg

Balanserte ventilasjonsanlegg bør kontrolleres jevnlig for å sikre at de fungerer som de skal. Filtere bør skiftes jevnlig.

# Verdifulle råd til deg som skal kjøpe bolig

For de aller fleste er et boligkjøp den største investeringen vi gjør i løpet av livet. Da er det viktig å være proaktiv (Proaktiv = tenke riktig først, handle riktig etterpå). Vi vil gjerne være Proaktiv på dine vegne, og gi deg noen gode råd på veien.

## 1. Før boligjakten starter

Før du begynner å kikke, er det enkelte kriterier som må være satt. Hvor vil du bo? Hva er din økonomiske smertegrense? Hvilke krav har du til boligen? Hva er viktig for deg? Kanskje må du ofre sjøutsikten for å få de tre nødvendige soverommene? En budrunde kan fort bli hektisk, for å holde hodet kaldt må du derfor ha prioriterte dine klare.

## 2. Forberedelser før visning

Husk å innhente salgsoppgave og tilstandsrapport i forkant. Les grundig gjennom all informasjon – da er det enklere å notere ned eventuelle spørsmål til selve visningsdagen. Ikke glem eventuelle vedtekter og husordensregler. Er det tillatt å leie ut? Kan vi ta med kjæledyr? Vi anbefaler å få avklart alle spørsmål før du legger inn bud.

## 3. Gjør deg kjent i nrområdet

Det som er viktig for noen er ikke nødvendigvis viktig for andre. Noen ser etter nærmeste barnehage og trygge skoleveier. Andre ønsker seg gangavstand til dagligvare, buss eller studiesteder. Spør megler på visning eller eventuelt i forkant av visningen dersom det er noe som er spesielt viktig for deg å vite.

## 4. Få avklart hvor mye du kan låne

Snakk med rådgiver i banken din før visning å få en avklaring på finansiering. Sett en klar grense for hvor høyt du kan by. Ikke legg inn bud uten at du er sikker på at du har finansieringen i orden. Husk å ha i bakhodet at det påløper ulike utgifter i tillegg til å betjene et lån med renter og avdrag. De fleste borettslag og sameier har månedlige fellesutgifter. I tillegg kommer eiendomsskatt, kommunale avgifter, forsikring, strøm, oppvarming, fritid og lignende. En bolig kan også by på uforutsette utgifter og vedlikehold. Det er derfor smart å sette av et beløp i måneden til slikt.

## 5. Boligselgerforsikring

### (eierskifteforsikring) og boligkjøperforsikring

Boligselgerforsikring er selgers forsikring mot krav fra kjøper på grunnlag av skjulte feil og mangler. Når du selger bolig vil våre meglere alltid spørre deg om du vil tegne boligselgerforsikring. Boligkjøperforsikring derimot, dekker hjelp for kjøper til å vurdere og eventuelt fremsette klage etter kjøp av bolig. Forsikring gir kjøper tilgang til juridisk bistand fra tidspunkt for signering av kjøpekontrakt frem til 5 år etter overtakelsen. Dette inkluderer juridisk rådgivning, advokathjelp og håndtering av saken gjennom rettsapparat om nødvendig. Vi i Proaktiv Eiendomsmegling anbefaler, med få unntak, alle våre kjøpere å tegne boligkjøperforsikring.



Hvis din nye bolig har skjulte feil kan dette koste deg både tid og penger.

## Boligkjøperforsikring

Få hjelpen du trenger!



Unngå bekymring og stress



Spar verdifull tid



Få advokatkostnadene dekket

### NÅR

Du kjøper forsikringen når du kjøper en brukt bolig. Da gjelder avhendingsloven.

### HVOR

Du kjøper forsikringen via en digital bestillingsløsning i etterkant av budaksept, eller hos eiendomsmegler senest ved kontraktsmøte.

### HVORDAN

Forsikringsbevis og vilkår sendes per e-post.

**MED VÅR BOLIGKJØPERFORSIKRING** er du i trygge hender hvis du oppdager feil eller mangler ved boligen du har kjøpt.

Forsikringen gir deg tilgang på hjelp fra advokater, saksbehandlere og jurister som er spesialiserte på eiendomskjøp. De står klare til å hjelpe deg i fem år etter overtagelse – uten at du trenger å bekymre deg for egne og eventuelle idømte saksomkostninger.

### Pris:

Forsikringspremien trekkes i oppgjøret.

Borettslagseiendom:  
**Kr 8 500**

Seksjonert eiendom/aksjebolig:  
**Kr 11 900**

Enebolig/fritid/tomt:  
**Kr 16 900**

Forsikringen er meglet frem av Söderberg & Partners og er plassert hos Gar-Bo Försäkring AB.

\*Det tas forbehold om pris- og vilkårsendringer.

Les alt om boligkjøperforsikring på [soderbergpartners.no/eiendom](https://soderbergpartners.no/eiendom)

## Bud og budgivning

Fra 1. januar 2014 må alle bud og budforhøyelser som inngis til megler være skriftlig. Budgiver må legitimere seg overfor megler ved inngivelse av første bud, og bud skal være signert.

Å gi bud på eiendom som er for salg gjennom Proaktiv Eiendomsmegling gjøres via vår budgivningsplattform (bud-knapp) på eiendommens nettannonse på [proaktiv.no](https://proaktiv.no) eller [finn.no](https://finn.no).

Velges denne løsningen, oppfylles kravet til skriftlighet, signatur og legitimasjon av budgiver enten ved å benytte BankID (anbefales) eller ved å legge inn bilde av legitimasjon og signatur manuelt i løsningen.

Du mottar en SMS-kvittering (skriftlig mottaksbekreftelse) når ditt bud er registrert. Budgiver som ikke mottar bekreftelse etter å ha lagt inn bud, må snarest kontakte megler per telefon eller på annen måte.

Interessenter som ikke har anledning til å inngi bud via nettbasert budgivningsplattform, kan sende bud:

- Ved å innlevere utfylt og signert budskjema med kopi av legitimasjon til meglers kontor.
- På sms med vedlagt bilde av legitimasjon og bilde av signatur.
- På e-post med vedlagt bilde av legitimasjon og bilde av signatur.

Det advares mot å sende kopi av bankkort elektronisk.

Senere budforhøyelser kan inngis via den samme budgivningsplattformen (bud-knapp) som du finner på nettannonse, SMS ved å svare på tidligere mottatt sms-kvittering eller e-post til megleren for oppdraget. Kravet til signatur og legitimasjon gjelder kun det første budet.

Bud, som ikke er skriftlig eller som mangler enten budgivers signatur eller kopi av legitimasjon, samt bud som har kortere akseptfrist enn til kl. 12.00 dagen etter siste annonserte visning, vil, som hovedregel, ikke kunne formidles videre av megler.

Dersom akseptfrist ikke er angitt gjelder budet til kl. 15:00 første virkedag etter innlevering/siste annonserte visning.

Et bud er bindende for budgiver når budet er kommet til selgers kunnskap. Selger står fritt til å akseptere eller forkaste ethvert bud, og er derfor ikke forpliktet til å akseptere det høyeste budet på eiendommen.

Megler skal, i den grad det er nødvendig og mulig, informere de involverte i budrunden skriftlig om status i budgivningen. Megler er forpliktet til å legge til rette for en forsvarlig avvikling av budrunden. For at budene skal kunne bli behandlet og videreformidlet skriftlig til alle involverte parter, herunder

til selger for vurdering, må ethvert bud ha en tilstrekkelig lang akseptfrist. Selger må skriftlig akseptere budet før megler kan formidle budaksept til budgiver. Formidling av selgers aksept til budgiver må gjøres innen akseptfristens utløp.

Bud bør ha akseptfrist på minimum 30 minutter fra budet inngis.

Selger og kjøper har krav på å få utlevert kopi av budjournalen straks etter at handel er kommet i stand. Alle som har inngitt bud på eiendommen kan på forespørsel få en kopi av anonymisert budjournal etter at budrunden er avsluttet.

For øvrig vises til det «Forbrukerinformasjon om budgivning», som også er en del av salgsoppgaven

# Budskjema

## FOR EIENDOMMEN:

Ingvald Kristiansens gate 7, 1461 LØRENSKOG. Gnr. 101, bnr. 204, snr. 65 i Skårerløkka 2 Sameie, oppdragsnr.: 63250150  
Megler: Truls Hauge, mobil: 93 06 48 20, e-post: th@proaktiv.no

## UNDERTEGNEDE GIR HERVED FØLGENDE BUD PÅ OVENNEVANTE EIENDOM :

Kjøpesum kr: \_\_\_\_\_

Beløp med bokstaver kr: \_\_\_\_\_

+ omkostninger og evt. andel fellesgjeld iht. opplysninger i salgsoppgave.

Nærværende bud er bindende for undertegnede frem til og med den: \_\_\_\_\_ kl.: \_\_\_\_\_

Dersom annet ikke er angitt gjelder budet til kl. 15:00 første virkedag etter siste annonserte visning. I forbrukerforhold vil bud med kortere akseptfrist enn til kl. 12:00 første virkedag etter siste annonserte visning ikke bli videreformidlet til selger.

Eventuelle forbehold: \_\_\_\_\_

Undertegnede er kjent med at selger står fritt til å godta eller forkaste ethvert bud. Budgiver er kjent med forbrukerinformasjon om budgivning, som er en del av salgsoppgaven, og de forpliktelser budgiver påtar seg. Budgiver bekrefter å ha lest komplett salgsoppgave med alle vedlegg. Budet er bindende for budgiver når det er kommet til selgers kunnskap. Handelen er juridisk bindende for begge parter når selger har akseptert muntlig eller skriftlig, innenfor fristen. Undertegnede er kjent med at bud og budlogg vil bli fremlagt for kjøper ref. regler for budgivning. Ved flere budgivere gis gjensidig fullmakt til, hver for seg, å forhøye bud, motta aksept og/eller forestå alt i.f.m. budgivningen. Dersom bud sendes megler etter kontortid, må budgiver selv sørge for å gi megler beskjed per telefon i tillegg.

Ønsket overtagelsesdato: \_\_\_\_\_

Budet baseres på opplysninger og salgsvilkår som fremkommer av salgsoppgave datert: \_\_\_\_\_

## KJØPET VIL BLI FINANSIERT SLIK:

Låneinstitusjon: \_\_\_\_\_ Referanse og tlf.nr.: \_\_\_\_\_ kr \_\_\_\_\_

Egenkapital: \_\_\_\_\_ kr \_\_\_\_\_

Totalt: \_\_\_\_\_ kr \_\_\_\_\_

## BUDGIVERE:

Navn: \_\_\_\_\_

Navn: \_\_\_\_\_

Fødselsdato: \_\_\_\_\_

Fødselsdato: \_\_\_\_\_

Adr.: \_\_\_\_\_

Adr.: \_\_\_\_\_

Postnr.: \_\_\_\_\_ Sted: \_\_\_\_\_

Postnr.: \_\_\_\_\_ Sted: \_\_\_\_\_

Tlf.arb.: \_\_\_\_\_ Tlf.privat: \_\_\_\_\_

Tlf.arb.: \_\_\_\_\_ Tlf.privat: \_\_\_\_\_

E-post: \_\_\_\_\_ Arb.: \_\_\_\_\_

E-post: \_\_\_\_\_ Arb.: \_\_\_\_\_

Dato: \_\_\_\_\_ Sign.: \_\_\_\_\_

Dato: \_\_\_\_\_ Sign.: \_\_\_\_\_

LEGITIMASJON

LEGITIMASJON

# Forbrukerinformasjon om budgivning

Sist oppdatert med virkning fra 1. juli 2025, i forbindelse med ikrafttredelse av endringer i eiendomsmeglingsloven.



Informasjonen er utarbeidet av Forbrukerrådet, Advokatforeningen ved Lovutvalget for eiendomsmegling, Eiendom Norge og Norges Eiendomsmeglerforbund, på grunnlag av bl.a. eiendomsmeglingsloven § 6-8.

Nedenfor gis en oversikt over de retningslinjer som anbefales ved budgivning på eiendommen. Avslutningsvis gis også en kort oversikt over de viktigste rettsreglene tilknyttet budgivning.

Før det legges inn bud på eiendommen oppfordres budgiver til å sette seg inn i all relevant informasjon om eiendommen, herunder salgsoppgave og tilstandsrapport.

## GJENNOMFØRING AV BUDGIVNING:

1. Alle bud skal inngis skriftlig til megler, som formidler disse videre til selger. Med skriftlige bud menes også elektroniske meldinger som e-post og SMS når informasjonen i disse er tilgjengelig også for ettertiden. Kravet til skriftlighet gjelder også budforhøyelser, og motbud (bud fra selger), aksept eller avslag fra selger. Før formidling av bud til selger skal megler innhente gyldig legitimasjon og signatur fra budgiver. Kravet til legitimasjon og signatur er oppfylt for budgivere som benytter e-signatur som f.eks. BankID eller MiniID.

2. Et bud bør inneholde eiendommens adresse (eventuelt gnr/bnr), kjøpesum, budgivers kontaktinformasjon, finansieringsplan, akseptfrist, overtakelsesdato og eventuelle forbehold som for eksempel usikker finansiering, salg av nåværende bolig ol. Normalt vil ikke et bud med forbehold bli akseptert før forbeholdet er avklart. Konferer gjerne med megler før bud inngis.

3. Megler skal legge til rette for en forsvarlig avvikling av budrunden. I forbrukerforhold (dvs. der selger er forbruker) skal megleren ikke formidle bud med kortere akseptfrist enn kl. 12:00 første virkedag etter siste annonserte visning. Etter denne fristen bør budgiver ikke sette en kortere akseptfrist enn at megler har mulighet til, så langt det er nødvendig, å orientere selger, budgivere og øvrige interessenter om bud og forbehold. Dersom bud inngis med en frist som åpenbart er for kort til at megleren kan avvikle budrunden på en forsvarlig måte som sikrer selger og interessenter et tilstrekkelig grunnlag

for sine handlingsvalg, vil megler fraråde budgiver å stille slik frist.

4. Megler skal ikke formidle bud med forbehold om at budet eller forbehold i budet skal holdes skjult (hemmelig) for andre budgivere og interessenter.

5. Megleren vil uoppfordret gi sin vurdering av det enkelte bud overfor selger, når budet er gitt innenfor fristene i punkt 3.

6. Megleren skal, så langt det er nødvendig og mulig, holde budgiverne skriftlig orientert om mottatte bud, herunder budets størrelse, forbehold og akseptfrist. Megler skal så snart som mulig bekrefte skriftlig overfor budgivere at budene deres er mottatt. For øvrig vil megler, på forespørsel fra andre, opplyse om aktuelle bud på eiendommen, herunder relevante forbehold.

7. Kopi av budjournal skal gis til kjøper og selger uten ugrunnet opphold etter at handel er kommet i stand. Dersom det er viktig for budgiver å bevare sin anonymitet, bør budet formidles gjennom fullmektig.

8. Etter at handel har kommet i stand, eller dersom en budrunde avsluttes uten at handel er kommet i stand, kan en budgiver kreve kopi av budjournalen i anonymisert form.

## VIKTIGE AVTALERETTSLIGE FORHOLD:

1. Det eksisterer ingen angrerett ved salg/kjøp av fast eiendom.

2. Når et bud er inngitt til megler og innholdet i budet er formidlet til selger (slik at selger har fått kunnskap om budet), kan budet ikke kalles tilbake. Budet er da bindende for budgiver frem til akseptfristens utløp, med mindre budet før denne tid avslås av selger eller budgiver får melding om at eiendommen er solgt til en annen. Man bør derfor ikke gi bud på flere eiendommer samtidig dersom man ikke ønsker å kjøpe flere enn en eiendom.

3. Selger står fritt til å forkaste eller akseptere ethvert bud, og er for eksempel ikke forpliktet til å akseptere høyeste bud.

4. Når en aksept av et bud har kommet frem til budgiver innen akseptfristens utløp er det inngått en bindende avtale.

5. Husk at et eventuelt bud fra selger til kjøper (såkalte «motbud»), avtalerettslig er et bindende tilbud som medfører at det foreligger en avtale om salg av eiendommen dersom budet i rett tid aksepteres av kjøper.



proaktiv.no



**Justyna Szabla**

Eiendomsmeglerfullmektig  
46 35 82 97  
justyna.szabla@proaktiv.no

**PROAKTIV**

**Proaktiv Eiendomsmegling Lørenskog**

Postboks 477, 1471 Lørenskog, 67 90 40 10, lorenskog@proaktiv.no