

PROAKTIV

Halvpart av vertikaldelt bolig

Alt på ett plan - Landlig
beliggenhet!

SOLHEIMÅSEN 4A





Våre kontorer

TRØNDELAG

- **Trondheim**
Bassengbakken 4,
7069 Trondheim
Tlf.: 73 99 22 55
trondheim.sentrum@proaktiv.no
- **Heimdal**
Søbstadveien 1, 7088 Heimdal
Tlf.: 72 59 92 40
heimdal@proaktiv.no
- **Moholt**
Brøsetveien 168,
7069 Trondheim
Tlf.: 73 20 26 50
moholt@proaktiv.no

MØRE OG ROMSDAL

- **Ålesund**
Løvenvoldgata 7, 6002 Ålesund
Tlf.: 91 73 83 52
jon@proaktiv.no

VESTLAND

- **Småstrandgt.**
Småstrandgaten 6, 5014 Bergen
Tlf.: 55 36 40 40
proaktiv.bergen@proaktiv.no
- **Sandviken**
Chr. Michelsensgt. 5A, 5012 Bergen
Tlf.: 55 30 32 00
sandviken@proaktiv.no
- **Voss**
Vangsgata 16, 5700 Voss
Tlf.: 56 52 19 50
voss@proaktiv.no

ROGALAND

- **Haugesund**
Haraldsgata 139, 5527 Haugesund
Tlf.: 90 84 36 56
haugesund@proaktiv.no
- **Stavanger**
Løkkeveien 52, 4008 Stavanger
Tlf.: 51 52 75 75
stavanger@proaktiv.no

- **Sandnes**
Langgata 3, 4306 Sandnes
Tlf.: 51 66 88 00
sandnes@proaktiv.no

- **Sola**
Solakrossen 13, 4050 Sola
Tlf.: 98 08 94 03
sola@proaktiv.no

- **Jæren**
Torgvegen 2, 4350 Kleppe
Tlf.: 51 48 22 00
jaeren@proaktiv.no

AGDER

- **Kristiansand**
Fjellgata 4, 4612 Kristiansand
Tlf.: 45 90 91 00
kristiansand@proaktiv.no

OSLO

- **Briskeby**
Løvenskioldsgt. 23, 0260 Oslo
Tlf.: 22 44 24 00
briskeby@proaktiv.no

AKERSHUS

- **Lørenskog**
Rådmann Paulsens gate 28
1461 Lørenskog
Tlf.: 67 90 40 10
lorenskog@proaktiv.no

- **Lillestrøm**
Storgata 5A, 2001 Lillestrøm
Tlf.: 63 80 59 90
lillestrom@proaktiv.no

BUSKERUD

- **Drammen, Lier & Holmestrand**
Albums gate 15, 3016 Drammen
Tlf.: 97 74 42 47
drammen.lier@proaktiv.no

ØSTFOLD

- **Sarpsborg**
Torggata 8, 1707 Sarpsborg
Tlf.: 69 12 60 60
borg@proaktiv.no

TELEMARK

- **Skien**
Prinsessegata 14, 3724 Skien
Tlf.: 35 53 05 50
skien@proaktiv.no



VARTEIG

Halvpart av vertikaldelt bolig - Alt på ett plan - Landlig beliggenhet!

NØKKEL- INFORMASJON



Adresse: Solheimåsen 4A, 1735 VARTEIG

Gnr./Bnr./Snr.: Gnr. 3007, bnr. 59, snr. 1

Prisantydning: 2.500.000,-

Omkostninger: 81.490,-

Totalpris: 2.581.490,-

Kommunale avgifter: 18.670,-

Boligtype: Eierseksjon

Byggeår: 1985

Rom/soverom: 3/2

BRA: 96 m²

BRA-i: 96 m²

Etasje: 1

Garasje/Parkering: Parkeringsmuligheter på egen gårdsplass.

Tomt: 1068 m²

INNHold

2	4	5	6
Nøkkelinformasjon	Leder/megler	Kontorets side	Nærområdet
10	14	24	26
Informasjon om boligen	Boligen i bilder	Plantegninger	Kjerneinformasjon
30	82		
Vedlegg	Budskjema		

”

"For oss i Proaktiv er det å megle boliger som å spille sjakk. Vi overlater ingenting til tilfeldighetene. Det merker både den som skal selge bolig og den som skal kjøpe."

Eiendomsmegler MNEF: **Geir Inge Rangøy Johannessen**



Geir Inge Rangøy Johannessen
Eiendomsmegler MNEF
Mobil: 906 47 394
E-post:
geir.johannessen@proaktiv.no

AVDELING:
Proaktiv Sarpsborg
Telefon: 69 12 60 60
Meglerhuset Borg AS
Org. nummer: 994976192

EN NY HVERDAG

Geir Inge Rangøy Johannessen er godkjent megler fra Finanstilsynet og medlem av MNEF og har mange år bak seg i eiendomsbransjen og har over 2 000 boligsalg i Sarpsborg og omegn. Han har opparbeidet seg sterk lokalkunnskap og har bunnsolid kontroll på salgsprosessen. Dette har skapt gode resultater for kundene hans.

Geir jobber for at du skal få den beste oppfølgingen og en optimal pris for din bolig. I en salgsprosess er han god på å se løsninger for både kjøper og selger. Han vet hvordan han skal fremheve kvaliteter ved en bolig som treffer den riktige kjøpergruppen.

Samt å gi riktige råd til riktig tid for å skape verdi på kundens vegne.

Den ultimate godfølelsen er når Geir

oppnår et resultat som selger er fornøyd med - samtidig som kjøper er begeistret over å ha kjøpt drømmeboligen. Å megle frem avtaler som beriker livet til alle involverte parter, er det som driver Geir i jobben som megler.

Eiendomsmegler MNEF **Geir Inge Rangøy Johannessen**



«Verdifulle kunder fortjener verdifull rådgivning.»



Proaktiv Sarpsborg

Beliggenhet

Velkommen til oss i kjernen av Sarpsborg i hyggelige lokaler. Med beliggenhet i bykjernen er det alltid enkelt å komme innom oss.

Vi står klar til å ta imot deg. Velkommen inn for en hyggelig prat!

Meglerhuset Borg AS

Torggata 8, 1707 Sarpsborg
Tlf.: 69 12 60 60
E-post: borg@proaktiv.no

Med faglig kompetanse, lang erfaring, unik lokalkunnskap og nøye planlegging hjelper vi deg med å finne den rette kjøperen som gir den riktige prisen for din bolig.

Proaktiv Sarpsborg har lang erfaring innenfor salg av bolig, næring og prosjekt. Alle som jobber på kontoret arbeider for at kunder skal få en optimal pris på sin eiendom, i en handel som er trygg både for kjøper og selger.

Her finner du svært erfarne og engasjerte meglere, som har hatt gleden av å hjelpe tusenvis av mennesker med å selge og kjøpe bolig. Det er deres tilnærming til meglerfaget, unike lokalkunnskap og høye kompetanse som gjør at de lykkes så godt.

Proaktiv Sarpsborg vet at salg av eiendom er en tillitssak, og derfor forteller de alltid hva de skal gjøre, og gjør det de har sagt at de skal gjøre. Ved å lage en plan og unngå at tilfeldighetene får spillerom, så oppnår de høyest mulig pris, og gjør prosessen trygg og effektiv.

De står til enhver tid klare til å hjelpe deg, enten du skal selge eller kjøpe eiendom.

Du er alltid velkommen innom for en hyggelig boligprat i Torggata 8, og de gleder oss til å ta deg imot.



VARTEIG

Kommune: VARTEIG / **Område:** Varteig

Med en ny bolig følger en ny beliggenhet. Du kjøper på mange måter hva området rundt har å by på. Butikker, turområder, avstand til skoler og barnehager, eller studiesteder og kulturelle scener. Bor du riktig - har du det bedre.

Beliggenhet

Eiendommen ligger i et mindre boligfelt i Varteig, ca. 12 km fra Sarpsborg sentrum.

Varteig byr på flotte naturopplevelser, og eiendommen grenser til store skogsarealer og flotte turområder. Gode bade- og fiskemuligheter i nærheten.

Gangavstand til barnehage, samt barne- og ungdomsskole.

Varteig IL er også kun noen hundre meter unna, og har tilbud både innen fotball, langrenn og friidrett.

Rolige og landlige omgivelser, samtidig som det er kun en kort kjøretur til Sarpsborg sentrum.



OFFENTLIG TRANSPORT

🚌 Varteig skole Linje 138	3 min 🚶 0.2 km
🚉 Sarpsborg stasjon Linje RE20	15 min 🚗 11.8 km
✈️ Oslo Gardermoen	1 t 41 min 🚗

DAGLIGVARE

Coop Extra Hafslundsøy Post i butikk, PostNord	8 min 🚗 7.4 km
Rema 1000 Iseveien Søndagsåpent	13 min 🚗 12.3 km

VARER/TJENESTER

📺 Storbyen	17 min 🚗
📷 Boots Apotek Hafslundsøy	8 min 🚗

SPORT

⚽ Varteig barne Aktivitetshall, ballspill, basket, sandv...	2 min 🚶 0.1 km
⚽ Varteig idrettsplass Fotball, friidrett	7 min 🚶 0.6 km
🏊 Spenst Skjebergsenteret	13 min 🚗
🏊 Family Sportsklubb Iseveien Senter	13 min 🚗

Nabolaget ditt!

Stedet du bor blir en del av deg



Adkomst

Fra Sarpsborg sentrum: Følg Fv 118 østover og ta av til venstre i rundkjøringen ved Hafslund skole og følg Nordbyveien/Varteigveien ca. 10 km. Ved Varteig kirke, ta til venstre inn Ingaveien. Ved Varteig skole, ta til høyre inn Solheimåsen. Eiendommen er så beliggende på venstre hånd etter ca. 50 meter.

«Verdifulle kunder fortjener verdifull rådgivning.»

Et innblikk i ditt nye nærområde og hva det har å by på.
Passer det dine ønsker og behov?



SKOLER


Varteig barne- og ungdomsskole (1-10 kl.) 441 elever, 25 klasser	1 min 0.1 km
Borg videregående skole 680 elever, 44 klasser	16 min 13.3 km
St. Olav videregående skole 860 elever, 42 klasser	18 min 12.6 km

BARNEHAGER

Varteig barnehage (1-5 år) 24 barn	4 min 0.4 km
Hasle barnehage (0-5 år) 41 barn	5 min 4.5 km



BOLIGMASSE

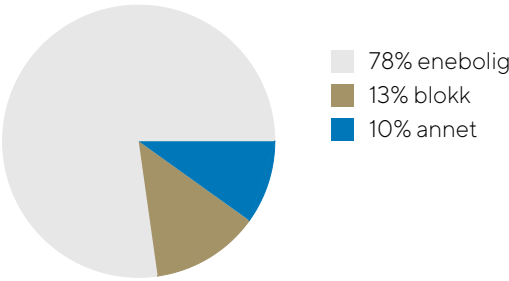

VELKOMMEN TIL SOLHEIMÅSEN 4A

Vi starter utendørs...

Parkering

Parkeringsmuligheter på egen gårdsplass.

Tomtestørrelse

1 068 m²

Beskrivelse av tomt

Tomt er opparbeidet med grus, gressplen og variert vegetasjon. Tomt er fellesområde.

TAKST OG TILSTAND

Byggemåte

Generelt oppført i gode å kjente konstruksjoner med den byggemåte som var vanlig ved oppføringspunktet. Boligen er fundamentert på støpt og silert betong såle Dagens krav til isolering og tetthet er strengere enn da bygget ble oppført. Avvik som er påvist skyldes i hovedsak normal elde og bruksslitasje. Boligen har blitt noen år og det må påregnes vedlikehold og oppgraderinger. Tak er tekket med betongtakstein. Etter byggemåte med sløyfer, lekter og underlagspapp. Takrenner, beslag og nedløp i plastbelagt stål og galvanisert stål. Isolert bindingsverk fra byggeår. Utvendig kledd med stående trepanel. Overflatebehandlet. Saltak takkonstruksjon av prefabrikkerte takstoler. Undertak av sutakplater. Utlufting ved raft. Vinduer med isolerglass i treramme. Overflatebehandlet. Ytterdør i tre med glassfelt. Verandadører i tre med isolerglass.

Fra stue er det utgang til en terrasse på ca. 10 kvm oppsatt i trekonstruksjoner. Fra soverom er det utgang til en uteplass. Foran inngang er det også en felles terrasse på ca. 11 kvm i trekonstruksjoner. Tretrapp.

Takstmannen har utarbeidet en tilstandsrapport med gradering av eiendommens tilstand.

En tilstandsrapport beskriver boligens tilstand med synlige skader/avvik eller tegn på skader/avvik på boligen. Rapporten fremhever vanligvis ikke positive egenskaper ved boligen. I felt hvor det er gitt Tilstandsgrad 0 er det ingen avvik. I felt hvor det er gitt Tilstandsgrad 1 er det mindre avvik. Bygningsdeler som tildeles Tilstandsgrad 2 angir mindre avvik som etter NS 3600 gir TG2 som ikke krever umiddelbare tiltak eller vesentlige avvik som kan kreve tiltak. Bygningsdeler som tildeles Tilstandsgrad 3, har store eller alvorlige avvik. Der det er angitt Tilstandsgrad IU er det ikke undersøkt eller bygningsdelen er ikke tilgjengelig for undersøkelse.

I følge tilstandsrapport er det registrert følgende avvik på tilstandsgrad:

TG 3:
- Ingen.

TG 2:
- Taktekking: Mer enn halvparten av forventet brukstid er passert på taktekingen. Mer enn halvparten av forventet brukstid er passert på undertak.
- Nedløp og beslag: Det er ikke tilfredsstillende bortledning av vann fra taknedløp ved grunnmur. Det mangler snøfangere på hele eller deler av taket, men det var ikke krav om dette på byggemeldingstidspunktet. Mer enn halvparten av forventet brukstid er passert på renner/nedløp/beslag. Nedløp er ført til drenering.
- Veggkonstruksjon: Det er varierende utlufting bak panel. Noe tørkesprekker/enderåte. Noe skade i panel enkelte steder.
- Takkonstruksjon/loft: Det er begrenset/dårlig ventilering av takkonstruksjonen. Det er påvist avvik rundt gjennomføringer i takflaten. Isolasjon går noen steder helt ut til undertak.
- Vinduer: Utvendig belistning går helt ned til beslag. Noe kondens / fukt merker på enkelte vinduer. TG gis også med bakgrunn av alder. Mer enn halvparten av forventet brukstid for vinduene er oppnådd.
- Dører: Mer enn halvparten av forventet brukstid er oppbrukt.
- Balkonger, terrasser og rom under balkonger: Det er værslitt/oppsprukket trevirke/trepaneler. Deler av terrasse var dekket av snø/is på befaring. Denne del er ikke undersøkt.
- Trapper: Noe tørkesprekker.
- Innvendige overflater: Noe bruksslitasje med stedvise merker/skader.
- Etasjeskille/gulv mot grunn: Det er målt høydeforskjell på mellom 15-30 mm gjennom hele rommet. Tilstandsgrad 2 gis med bakgrunn i standardens krav til godkjente måleavvik.
- Pipe og ildsted: Ildfast plate mangler på gulvet under sotluke/feieluke på pipe.
- Innvendige dører: Noe bruksslitasje. Tilstand settes med tanke på alder.
- Vannledninger: Vurdering er basert på alder. Tilstandsgrad 2 gis med bakgrunn i at mer enn halvparten av forventet brukstid for skjulte røranlegg er passert. Det er nå ingen symptomer på funksjonssvekkelse, men vær oppmerksom på at dette er en risikokonstruksjon.
- Avløpsrør: Vurdering er basert på alder. Tilstandsgrad 2 gis med bakgrunn i at mer enn halvparten av forventet brukstid for skjulte røranlegg er passert. Det er nå ingen symptomer på funksjonssvekkelse, men vær oppmerksom på at dette er en risikokonstruksjon.
- Ventilasjon: Det er påvist mangelfull ventilasjon på ett eller flere rom i boligen. Mangler en klaff ventil på vegg.
- Varmtvannstank: Det er påvist at varmtvannstank er over 20 år.
- Drenering: Det mangler, eller på grunn av alder er det sannsynlig at det mangler, utvendig fuksikring av grunnmuren ved kjeller/underetasje. Mer enn halvparten av forventet levetid på drenering er overskredet.
- Grunnmur og fundamenter: Tg settes med tanke på alder.
- Overflater og konstruksjon toalettrom: Toalettrom har kun naturlig avtrekk fra rommet, NS 3600 krever mekanisk avtrekk for å kunne gi TG 0/1. Det mangler klaff ventil i vegg.

- Overflater vegger og himling vaskerom: Mer en halvparten av forventet brukstid er oppnådd.
- Overflater gulv vaskerom: Det er påvist at høydeforskjell fra topp slukrist til gulv/synlig topp membran ved dørterskel er mindre enn 25 mm. Det er påvist avvik i fallforhold til sluk i forhold til krav i forskrift på byggetidspunktet.
- Sluk, membran og tettesjikt vaskerom: Mer enn halvparten av forventet brukstid er passert på membranløsningen.
- Ventilasjon vaskerom: Naturlig luftbehandling.
- Overflater vegger og himling bad: Det er ikke brukt fuktbestandig overflatematerialer på vegg i våtsone.
- Overflater gulv bad: Det er påvist at høydeforskjell fra topp slukrist til gulv/synlig topp membran ved dørterskel er mindre enn 25 mm. Det er påvist avvik i fallforhold til sluk i forhold til krav i forskrift på byggetidspunktet. Det bemerkes at det er avvik på fall på gulv iht referanse tidspunkt.
- Sluk, membran og tettesjikt bad: Mer enn halvparten av forventet brukstid er passert på membranløsningen. Det foreligger ikke dokumentasjon på oppbygging av baderomsgulv. Hvordan dette og membranløsninger er utført er ukjent.
- Sanitærutstyr og innredning bad: Mer enn halvparten av forventet brukstid er oppbrukt. Noe fukt merker på underskap til servant.
- Ventilasjon bad: Det er påvist begrenset ventilering/luftgjennomstrømning.

For øvrig er det kun mindre avvik med TG 1 og TG 0.

Helse, miljø og sikkerhet:


- Det er ikke foretatt radonmålinger, og bygget er heller ikke utført med radonsperre.
- Rekkverkshøyder er under dagens forskriftskrav til rekkverk i utvendige trapper.

Bygningssakskyndig

Sigurd Grydeland (befaringsdato: Søndag, 1. mars 2026)

«ALT SOM ER VERDT Å GJØRE,
ER VERDT Å GJØRES BRA.»

Lord Philip Chesterfield

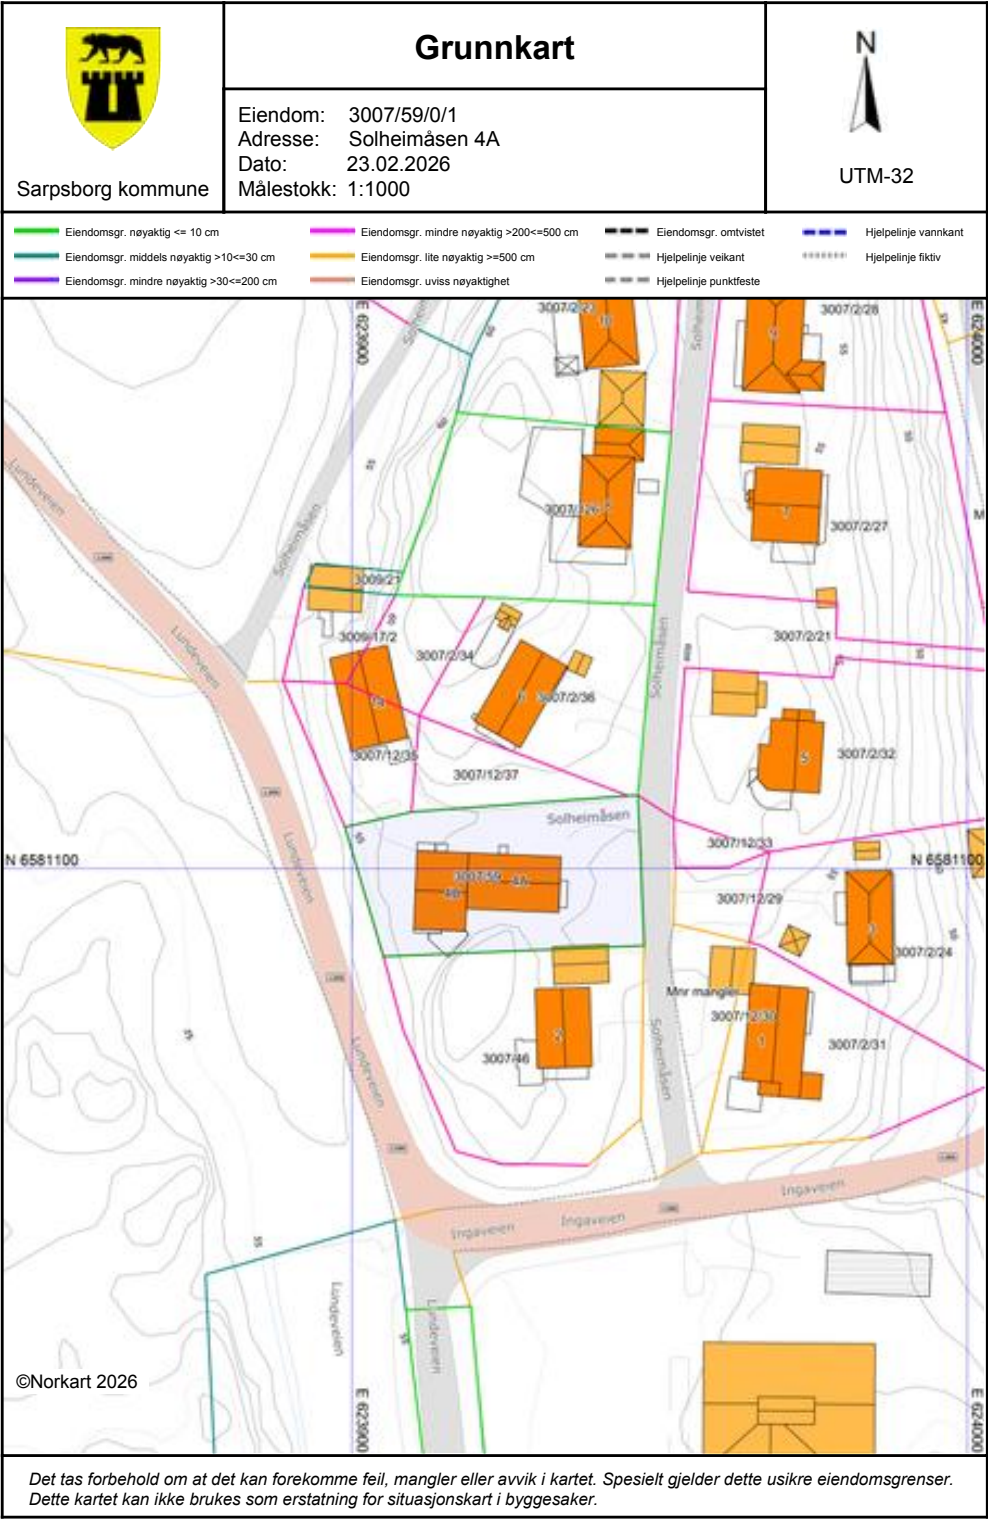

VELKOMMEN INN!

Vi har sett på fasade, uteplasser og tekniske beskrivelser. Nå skal vi inn i boligen og ta for oss alle rom.

Innhold

Eiendommen er en vertikaldelt tomannsbolig med alt på ett plan og inneholder:

Entre, wc, gang, bad, teknisk rom, 2 soverom, vaskerom, stue, kjøkken, matbod og en terrasse.

Parkeringsmuligheter på egen gårds plass

Areal

Bruksareal:

1. etasje

BRA-i: 96 kvm

Total BRA: 96 kvm

Arealene er oppgitt av bygningssakkyndig på grunnlag av NS3940(2023). Eventuelle betegnelser på rom er angitt ut fra faktisk bruk, uavhengig av hva som er godkjent hos bygningsmyndighetene. Vedlagte plantegninger er ikke målbare.

Standard

Leiligheten har en fin planløsning og alt på ett plan. En vertikaldelt bolig som ble bygget i 1985, og har en enkel standard. Det er romslige arealer og fint uteområde.

Tak er tekket med betongtakstein. Takrenner, beslag og nedløp i plastbelagt stål og galvanisert stål. Utvendig kledd med stående trepanel. Boligen har blitt noen år og det må påregnes vedlikehold og oppgraderinger.

Vi kommer inn i entre hvor det er inngang til eget toalettrom til høyre og eget praktisk vaskerom til venstre. Vaskerom har belegg på gulvet, vaskekum og opplegg for vaskemaskin.

Videre er det gang med inngang til leilighetens 2 soverom, bad og bod. Fra ett soverom er det utgang til en uteplass. Badet er romslig og innehar dusjkabinett, servant med underskap og toalett. Naturlig ventilering med ventil.

God plass i stue til plassering av salong og spisestue. Fra stuen er det utgang til en terrasse på ca. 10 kvm oppsatt i trekonstruksjoner. Det er montert vedovn i stuen.

Kjøkkenet har innredning med lyse slette fronter og laminat penkeplate. Det er plass til kjøkkenbord om det er ønskelig. Vindu fra kjøkken har direkte utsikt mot egen gårds plass og eget inngangsparti til boligen. Fra kjøkkenet er det et eget rom inn til en romslig matbod med flere lagringsmuligheter.

Boligens har belegg på gulvene. På vegger er det malt strie. Himling er med takplater.

Varmtvannsbereder i bod/teknisk rom på ca. 200 liter. 63 amp hovedsikring med underkurser. Automatsikringer. Boligen har mekanisk- og naturlig luftbehandling. Ventilert i vegg. Mekanisk luftbehandling på kjøkken.

Praktisk leilighet med enkel adkomst. Det er behov for noe oppussing for å oppnå dagens krav.



Oppvarming

Boligen varmes opp med vedovn og panelovner.

Info energiklasse

Alle eiendommer som selges/leies ut skal ha energiattest. Unntak gjelder blant annet for frittstående bygninger med bruksareal mindre enn 50 m². Det er eier som plikter å fremlegge energiattest og er selv ansvarlig for at opplysningene er riktig. For ytterligere informasjon se www.energimerking.no. Dersom eier har energimerket eiendommen vil komplett energiattest fås ved henvendelse til megler. Dersom eier ikke har lagt frem energiattest, og eier etter skriftlig anmodning fra kjøper ikke har lagt frem energiattest før avtale om salg er inngått, kan kjøper få laget en energiattest ved hjelp av ekspert for selgers regning, innen ett år etter at avtale om salg er inngått.



STUE

God plass i stue til plassering av salong og spisestue. Fra stuen er det utgang til en terrasse på ca. 10 kvm oppsatt i trekonstruksjoner. Det er montert vedovn i stuen.





KJØKKEN

Kjøkkenet har innredning med lyse slette fronter og laminat penkeplate. Vindu fra kjøkken har direkte utsikt mot egen gårdsplass og eget inngangsparti til boligen. Fra kjøkkenet er det et eget rom inn til en romslig matbod med flere lagringsmuligheter.



BAD

Badet er romslig og innehar dusjkabinett, servant med underskap og toalett. Naturlig ventilering med ventil.





TOALETTRUM

VASKEROM

Eget praktisk vaskerom.




TEKNISK ROM




SOVEROM

Boligen har 2 soverom. Fra ett soverom er det utgang til en uteplass.

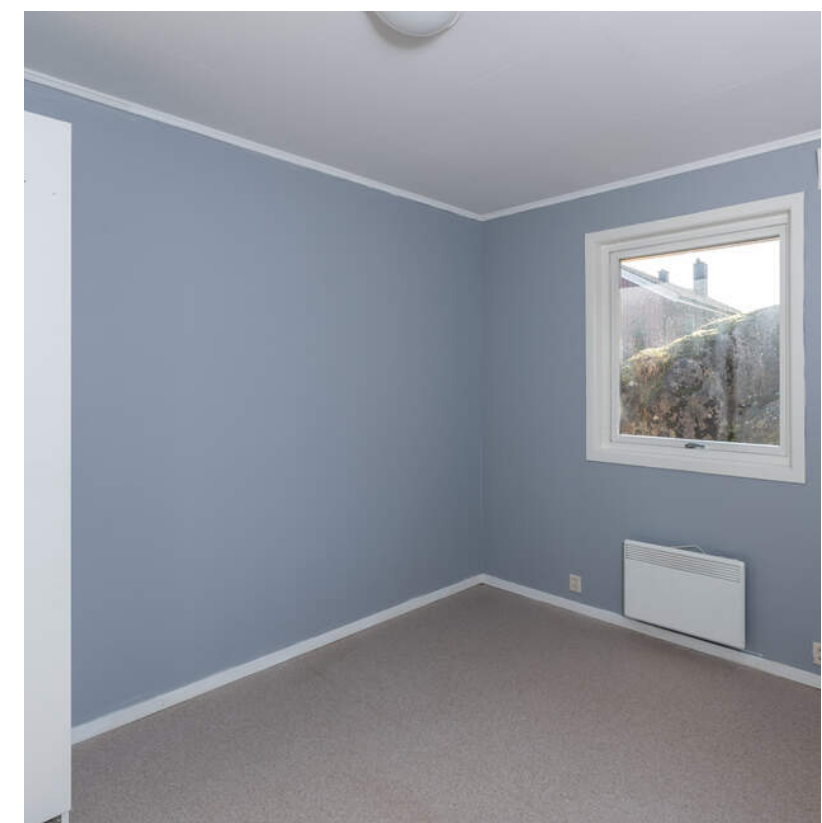

PLANTEGNINGER

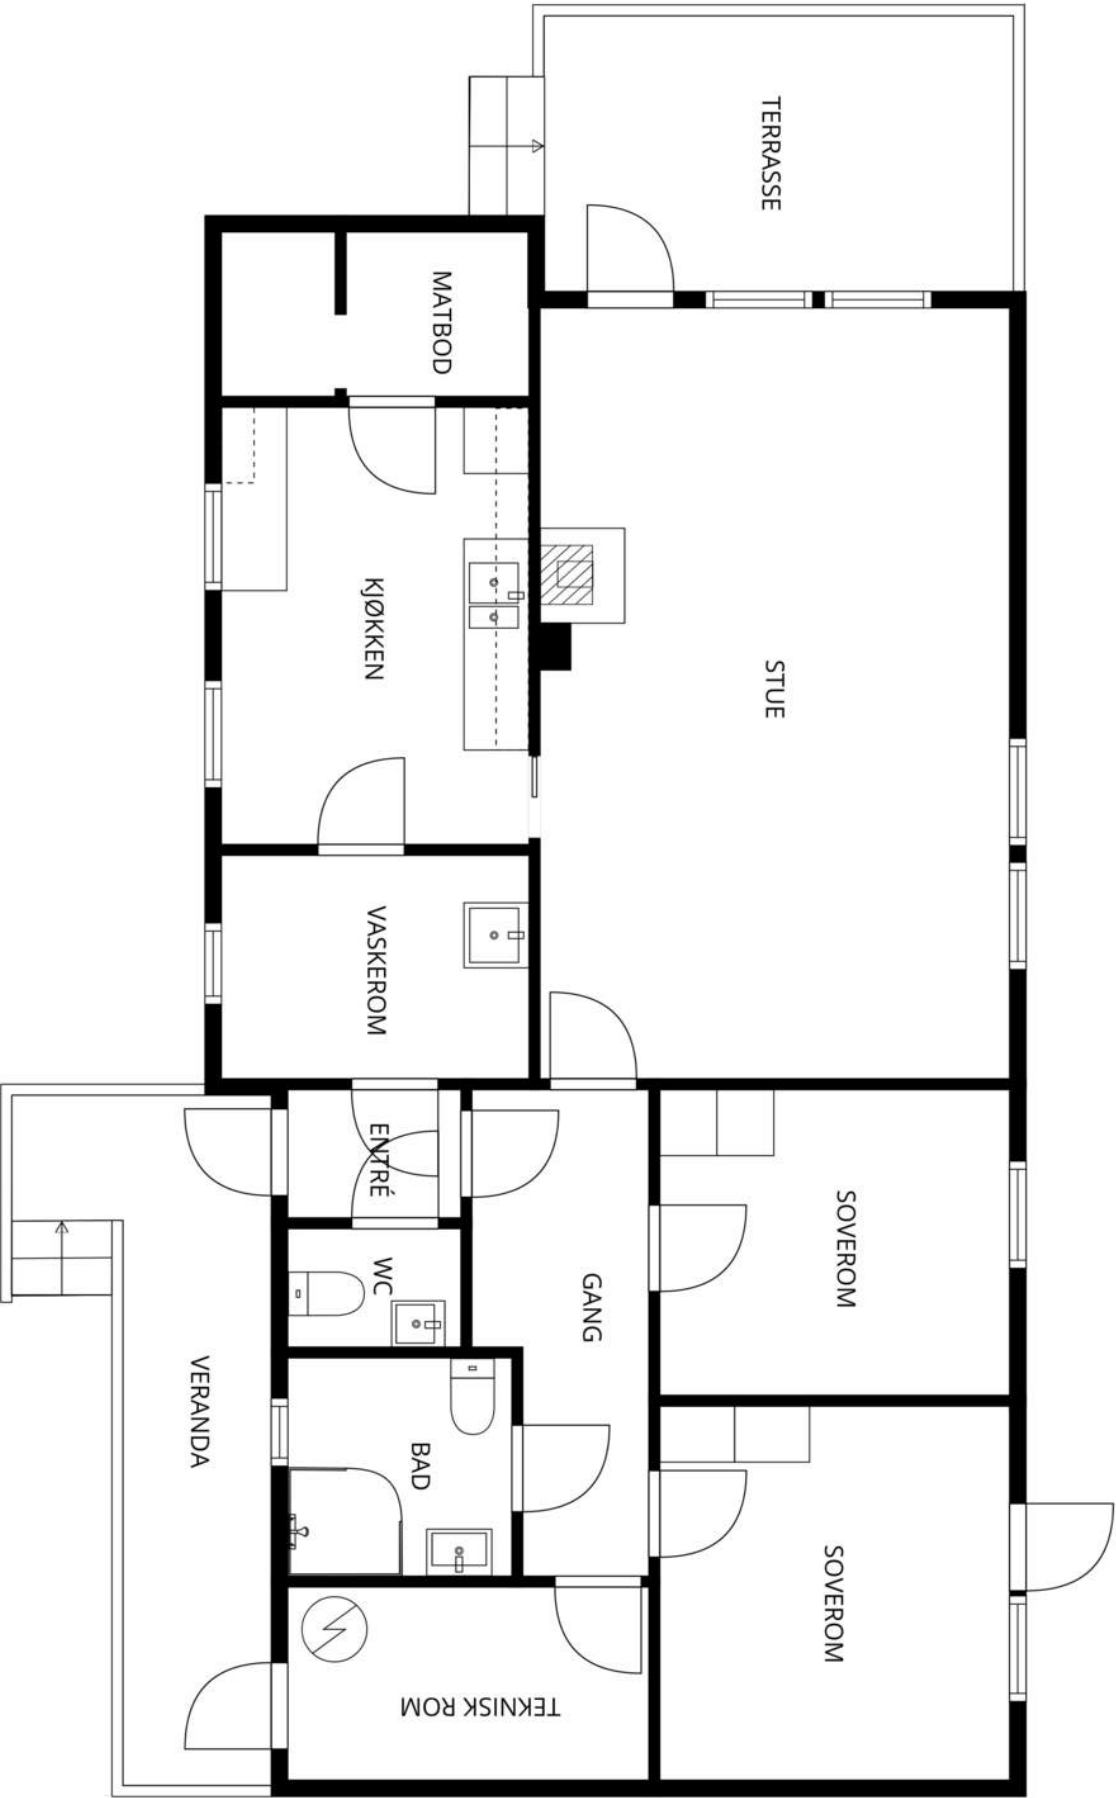

MÅL BEREGNES MED CUBICASA-TEKNOLOGI. DE ANSES Å VERE MEGET PÅLITELIGE, MEN IKKE GARANTERTE.

KJERNEINFORMASJON

SAMEIET / ØKONOMI

Formuesverdi primær
574.979,- for 2024

Formuesverdi sekundær
2.299.916,- for 2024

Info kommunale avgifter
De kommunale avgiftene inkluderer vann-, avløp-, renovasjon- og feiing/tilsynsgebyr. Det kan forekomme variasjoner i avgiftene som følge av forbruk og eventuelle endringer i gebyrer og avgifter.

Kommunale avgifter
18.670,- for 2026

Info eiendomsskatt
Eiendomsskatt utgjør kr. 2.939,- av de kommunale avgiftene.

Info formuesverdi
Stortinget har vedtatt en ny modell for beregning av formuesverdi for bolig. Den nye utregningsmodellen beregner boligverdier basert på grunnkretser i stedet for kommuner, og skal benyttes fra og med inntektsåret 2026. Dette kan medføre at markedsverdien settes høyere eller lavere enn tidligere og innebærer at både selger og megler kan benytte tall som ikke nødvendigvis er oppdaterte på tidspunktet for utarbeidelse av salgsoppgaven. Det tas derfor forbehold om at formuesverdien kan bli endret og eventuelt øke ved endelig fastsettelse i skatteåret.

For primærbolig utgjør formuesverdien 25 % av beregnet eller dokumentert markedsverdi opptil kr 10 000 000, og deretter 70 % av den delen som overstiger dette beløpet. For sekundærbolig utgjør formuesverdien 100 % av beregnet eller dokumentert markedsverdi.

Andre utgifter
I tillegg til kommunale avgifter må man påregne utgifter til strøm, forsikring og tv/internett.

OFFENTLIGE FORHOLD

Ferdigattest/Midlertidig brukertillatelse
Det foreligger midlertidig brukstillatelse datert 03.01.1985.

Tinglyste heftelser og rettigheter
Følgende tinglyste heftelser/servitutter vil følge eiendommen:

- Dok. 301197, datert 23.02.1972 - Bestemmelse om gjerde.
- Dok. 304157, datert 08.05.1981 - Bestemmelse om adkomstrett.
- Dok. 474874, datert 26.04.2019 - Bestemmelse om veg.
- Dok. 1262353, datert 24.10.2019 - Seksjonering.

Eiendommen overdras fri for pengeheftelser, med unntak av eventuelle erklæringer, avtaler, servitutter og panteheftelser som fremgår av salgsoppgaven og skal følge med eiendommen ved salg. Kjøpers bank vil få prioritet etter disse.

Regulerings- og arealplaner
Uregulert område.

Eiendommen ligger innenfor kommuneplanens arealdel 2024-2036 med tilhørende bestemmelser.

Eiendommen ligger helt eller delvis innenfor et område med mulighet for marin leire, og grunnen kan derfor bestå av løsmasser, herunder kvikkleire. Kommunens aktsomhetskart er imidlertid svært grovmasket. Mulighet for marin leire: Svært stor men usammenhengende/tynt. Løsmasstype: Hav- og fjordavsetning og strandavsetning, usammenhengende eller tynt dekke over berggrunnen.

Dersom det er ønskelig med ytterligere opplysninger knyttet til reguleringsforhold så oppfordrer vi interessenter til å kontakte Sarpsborg kommune.

Vei/Vann/Avløp
Eiendommen har adkomst via offentlig vei eller gate. Eiendommen er tilknyttet offentlig vannforsyning og avløpsnett via private stikkledninger.

Radonmåling
Det gjøres oppmerksom på at det ved utleie er krav til å gjennomføre radonmåling, og at forsvarlige nivåer skal kunne dokumenteres. Kravet gjelder alle typer utleieboliger, inkludert leiligheter og hybler i tilknytning til egen bolig, såfremt det betales husleie. I de tilfeller hvor det ikke er opplyst at selger har kunnskap om eiendommens radonnivå må kjøpere som ønsker å leie ut hele eller deler av eiendommen, særskilt være oppmerksom på at de overtar ansvaret for den usikkerheten dette medfører. Se <http://www.nrpa.no> for nærmere informasjon.

Offentligrettslig pålegg
Det gjøres oppmerksom på at megler ikke har innhentet særskilte opplysninger om det finnes pålegg fra brann/feiervesen på eiendommen.

Grunnboksdato
Mandag, 23. februar 2026

Kjerneinformasjon

PRISANTYDNING INKLUDERT OMKOSTNINGER

Omk. kjøper beskrivelse
2 500 000,00 (Prisantydning)

Omkostninger

17 900,00 (Boligkjøperforsikring * (valgfritt))
62 500,00 (Dokumentavgift)
545,00 (Tinglysningsgebyr pantedokument)
545,00 (Tinglysningsgebyr skjøte)

63 590,00 (Omkostninger totalt (uten Boligkjøperforsikring))
81 490,00 (Omkostninger totalt (med Boligkjøperforsikring))

2 563 590,00 (Totalpris inkl. omkostninger (uten Boligkjøperforsikring))
2 581 490,00 (Totalpris inkl. omkostninger (med Boligkjøperforsikring))

Vi gjør oppmerksom på at ovennevnte totalsum er beregnet ut fra kjøpesum tilsvarende prisantydning. Det tas forbehold om endring i gebyrer.

Betalingsbetingelser
Kjøpesum med tillegg av omkostninger skal være disponibelt på meglers klientkonto innen overtagelse. Normalt innebærer dette at fullt oppgjør må være innbetalt på meglers klientkonto senest to virkedager før avtalt overtagelsesdato. Eventuelle vilkår knyttet til innbetalingen, eksempelvis pantedokument som skal tinglyses til fordel for kjøpers bank, må være megler i hende i god tid før overtagelse kan finne sted.

Kjøpesummen skal innbetales fra norsk finansinstitusjon og/eller kjøpers konto i norsk finansinstitusjon. Eventuell egenkapital skal innbetales i én samlet betaling fra kjøpers egen konto i norsk finansinstitusjon.

Alle eiendomsmeglingsforetak har lovpålagt forsikring av klientmidler begrenset oppad til kr 45 mill. Enkelt saker er forsikret inntil kr 15 mill. Dersom kjøpers låneinstitusjon krever tilleggsforsikring ved omsetning over 15 millioner, må kjøper selv eller dennes låneinstitusjon dekke utgiftene forbundet med dette.

Lovanvendelse

Eiendommen selges etter reglene i avhendingsloven. Salgsoppgaven er basert på de opplysningene selger har gitt til megler, den bygningssakyndiges tilstandsrapport, samt opplysninger innhentet fra kommunen, Kartverket og andre tilgjengelige kilder. Selger har godkjent salgsoppgaven. Det er viktig at kjøper setter seg grundig inn i alle salgsdokumentene, herunder salgsoppgave, tilstandsrapport og selgers egenerklæring. Kjøper anses kjent med forhold som er tydelig beskrevet i salgsdokumentene, og slike forhold kan ikke påberopes som mangler. Dette gjelder uavhengig av om kjøper har lest dokumentene. Alle interessenter oppfordres til å undersøke eiendommen nøye, gjerne sammen med fagkyndig før bud inngis. Kjøper som velger å kjøpe usett kan ikke gjøre gjeldende som mangel noe han burde blitt kjent med ved undersøkelsen. Dersom det er behov for avklaringer, anbefaler vi at interessenter rådfører seg med eiendomsmegler eller egne rådgivere før det legges inn bud.

En bolig som har blitt brukt i en viss tid, har vanligvis blitt utsatt for slitasje og skader kan ha oppstått. Slik bruksslitasje må kjøper regne med, og det kan avdekkes enkelte forhold etter overtakelse som nødvendiggjør utbedringer. Normal slitasje og skader som nødvendiggjør utbedring, er innenfor hva kjøper må forvente og vil ikke utgjøre en mangel. Kjøper og selgers rettigheter og plikter reguleres av avtalen mellom partene, samt informasjonen som har vært tilgjengelig for kjøperen i forbindelse med handelen. Avtalen utfylles av avhendingsloven, og det gjelder ulike avtalevilkår avhengig av om kjøper er forbrukerkjøper eller ikke. Dette er nærmere beskrevet nedenfor.

På grunn av ulike avtalevilkår kan selger vurdere bud fra en som ikke er forbruker, ulikt fra en forbrukers bud. Dersom kjøper ikke er forbruker, er selger sitt mulige mangelsansvar begrenset fordi eiendommen selges «som den er». Selger kan ikke ta «som den er» forbehold ovenfor en forbrukerkjøper. Selv et lavere bud fra en som ikke er forbruker kan foretrekkes fordi begrensningen i mulig mangelsansvar kan ha egenverdi for selger. Selger står fritt til å forkaste eller akseptere ethvert bud, og er for eksempel ikke forpliktet til å akseptere høyeste bud. Budgiver skal i budskjemaet avgi egenerklæring om budgiver er forbruker eller næringsdrivende/person som hovedsakelig handler som ledd i næringsvirksomhet.

Forbrukerkjøp - definisjon: Med forbrukerkjøp menes kjøp av eiendom når kjøperen er en fysisk person som ikke hovedsakelig handler som ledd i næringsvirksomhet.

Forbruker - avtalevilkår: Eiendommen har en mangel dersom den ikke er i samsvar med kravene som følger av avtalen, eller det foreligger brudd på bestemmelsene i avhendingsloven §§ 3-2 til 3-8. Hvis eiendommen ikke er i samsvar med det kjøperen må kunne forvente ut ifra alder, type og synlig tilstand, kan det være grunnlag for mangelskrav. Det samme gjelder hvis det er holdt tilbake eller gitt uriktige opplysninger om eiendommen.

Dette gjelder likevel bare dersom man kan gå ut ifra at det virket inn på avtalen at opplysningen ikke ble gitt eller at feil uriktige opplysninger ikke blir rettet i tide på en tydelig måte. Boligen kan ha en mangel etter avhendingsloven § 3-3 dersom det er avvik mellom opplyst og faktisk innvendig areal, forutsatt at avviket er på 2% eller mer og minimum 1 kvm.

Ved beregning av et eventuelt prisavslag eller erstatning må kjøper selv dekke tap/kostnader opptil et beløp på kr. 10 000 (egenandel).

Ikke-forbruker (næringsdrivende) - definisjon: Hvis kjøper er en juridisk person, eller en fysisk person som hovedsakelig handler som ledd i næringsvirksomhet, vil kjøpet ikke anses som et forbrukerkjøp.

Ikke-forbruker - avtalevilkår: Eiendommen har en mangel dersom den ikke er i samsvar med kravene som følger av avtalen. Eiendommen selges «som den er», og selgers ansvar utover det konkret avtalte er da begrenset etter avhendingsloven § 3-9, første ledd andre setning. Avhendingsloven § 3-3 andre ledd fravikes, og hvorvidt boligens arealsvikt utgjør en mangel vurderes etter avhendingsloven § 3-8. Informasjon om kjøpers undersøkelsesplikt, herunder oppfordringen om å undersøke eiendommen nøye, gjelder også for kjøpere som ikke anses som forbrukere.

Interessenter og kjøper må godta at selger og megler bruker elektronisk kommunikasjon i salgsprosessen.

Dersom kjøper er utenlandsk statsborger kreves det at vedkommende har et såkalt D-nummer til erstatning for norsk personnummer. Rekvirering av D-nummer må sendes Kartverket samtidig med innsending av skjøtet for tinglysing. Skjøtet blir liggende i Kartverket inntil kjøper har fått D-nummer av Skatteetaten. Når Kartverket har mottatt D-nummeret fra Skatteetaten, vil skjøtet bli tinglyst umiddelbart. Rekvisisjon av D-nummer i forbindelse med tinglysing av skjøte vil ofte medføre at oppgjør og utbetaling til selger blir forsinket med noen uker. Kjøper må i disse tilfellene enten ta forbehold i bud om forsinket utbetaling til selger, eller være forberedt på å dekke forsinkelsesrenter til selger. Kontakt ansvarlig megler for informasjon før budgivning.

ØVRIGE KJØPSFORHOLD**Overtakelse**

Overtakelse etter avtale med selger. Interessenter oppfordres til å angi ønsket overtakelse i budskjema.

Skjøte sendes for tinglysing i forbindelse med oppgjøret. Oppgjør forutsetter at det er gjennomført overtagelse og at partene har signert en overtakelsesprotokoll og sendt denne til oppgjørsavdelingen slik som avtalt i kontrakt. Det forutsettes at skjøte tinglyses i kjøpers navn.

Hvis interessenter mot formodning ikke ønsker tinglysing av skjøte må det tas forbehold om dette i kjøpetilbudet.

Budgivning

Bud kan legges inn på nettannonsen på "gi bud" knappen eller via hjemmesiden. Ved elektronisk budgivning så kan bud legges inn trygt og enkelt med bank-ID. Megler kan også kontaktes for tilsendelse av budkjema og budskjema finnes også i salgsoppgaven.

All budgivning må foregå ved skriftlighet. Ta kontakt med megler dersom det er behov for bistand for å inngi bud.

Eiendomsmegler skal legge til rette for en forsvarlig avvikling av budrunden og kan ikke videreformidle bud med en kortere akseptfrist enn kl. 12.00 første virkedag etter siste annonserte visning. Etter klokken 11:30 anbefaler vi akseptfrist på minimum 30 minutter.

Megler kan ikke formidle bud med forbehold om at budet eller forbehold i budet skal holdes skjult (hemmelig) for andre budgivere og interessenter.

Megler tar ikke noe ansvar for forsinkelser på el- eller telenettet. Under budrunden kan akseptfristene kortes inn ved mottakelse av nye bud. Akseptfristen fra kjøper er absolutt. Det betyr at dersom selger velger å akseptere budet, må kjøper meddeles aksept innen utløpet av akseptfristen. Dersom du utsetter inngivelse av bud til tett opp mot akseptfristen er det en reell fare for at eiendommen kan bli solgt før ditt bud fremkommer til megler.

Boligselgerforsikring

Selger har tegnet boligselgerforsikring. Selgers egenerklæringsskjema er vedlegg til dette prospekt. Forsikringsvilkår kan fås ved henvendelse til megler.

Boligkjøperforsikring

Mange kjøpere har anledning til å tegne boligkjøperforsikring. Vedlagt i salgsoppgaven følger informasjon om Boligkjøperforsikring fra Söderberg & Partners. Boligkjøperforsikring er en rettshjelpsforsikring som gir trygghet og profesjonell juridisk hjelp dersom det oppdages uventede feil eller mangler ved boligen de neste fem årene. Les mer om Boligkjøperforsikring i vedlagte materiell eller på <https://www.soderbergpartners.no/eiendom/boligkjoper/>.

Innbo og løsøre

Med mindre annet er uttrykkelig avtalt gjelder NEF's normgivende liste over løsøre og tilbehør, se vedlagt liste til salgsoppgaven. Til orientering er det full avtalefrihet om hva som skal følge med bolig og fritidsbolig ved salg. I de tilfeller det medfølger hvidevarer i handelen, overleveres disse uten noen form for garanti utover leverandørgaranti.

Eier

Büsa Gulgen

Tilbud på lånefinansiering

Vi bistår gjerne med å etablere kontakt med ulike banker, men vi har ingen fast bankforbindelse som vi benytter. Vi mener at vilkårene i ulike finansinstitusjoner varierer fra kundegruppe til kundegruppe, og kan derfor ikke anbefale en bestemt bank, men hjelper mer enn gjerne med å finne en bank som kan tilby deg gode lånevilkår.

Meglers vederlag

Det er avtalt en provisjon på kr. 110.000,- for gjennomføring av oppdraget.

Proaktiv Gruppen AS og eiendomsmeglingsforetakene som er tilknyttet Proaktiv har samarbeid med forskjellige foretak som tilbyr forbrukerne produkter eller tjenester i forbindelse med et salgsoppdrag. Våre samarbeidspartnere er: Søderberg & Partners AS - formidler av boligkjøperforsikring, Gjensidige - formidler av boligselgerforsikring, Meglerfront - leverandør av digitale oppgjørsskjemaer og overtakelsesprotokoller som også inneholder tilbud til forbruker om tilpassede strøm-, internett - og alarmtjenester, Vend Marketplaces AS og Bomega AS - markedsplasser på nett, Schibsted - markedsføring i SOME, Eiendomsverdi - formidler av nabolagsprofiler. Hvilke produkter/ tjenester kjøper og selger får i forbindelse med oppdraget, kan variere ut fra hvor i landet eiendommen ligger.

Personopplysningsloven

Vi gjør oppmerksom på at vi lagrer personopplysninger på interessenter, budgivere og kjøpere. Videre opplyser vi at mulighetene for å slette sine personopplysninger er begrenset, som følge av at eiendomsmeglingsforetak har plikt til å oppbevare kontrakter og dokumenter i minst 10 år, iht. eiendomsmeglingsforskriften. Du kan lese om vår behandling av personopplysninger i vår personvernerklæring på <https://proaktiv.no/personvernerklæring>

Hvitvaskingsreglene

Det følger av lov om tiltak mot hvitvasking og terrorfinansiering at meglerforetaket er forpliktet til å foreta kundetiltak av begge parter i handelen. For oppdragsgiver skjer dette i forbindelse med inngåelse av oppdraget, og for kjøper på tidspunkt for kontraktsinngåelse. Dersom slik kundekontroll ikke kan gjennomføres, er meglerforetaket pålagt å avstå fra gjennomføring av oppgjøret. Partene er selv ansvarlig for eventuelle kostnader og ansvar dette kan medføre uten at det kan anføres et kontraktsrettslig ansvar overfor meglerforetaket.

VEDLEGG

«Det finnes ingen kunnskap som ikke er verdifull.»

-Edmund Burke



Tilstandsrapport

Tomannsbolig
Solheimåsen 4 A, 1735 VARTEIG
SARPSBORG kommune
gnr. 3007, bnr. 59, snr. 1

Sum areal alle bygg: BRA: 96 m² BRA-i: 96 m²



Befaringsdato: 26.02.2026 Rapportdato: 01.03.2026 Oppdragsnr.: 11411-2966 Eiendomsverdi ref nr: MN1940
Autorisert foretak: Grydland Eiendom AS Sertifisert Takstingeniør: Sigurd Grydland



Rapporten kan brukes i inntil ett år etter rapportdato, og kan ikke gjenbrukes ved flere boligsalg i denne perioden. Skjer det endringer, oppstår skader også videre på boligen, bør du som selger be om oppdatert rapport.

Norsk takst

Norsk takst er bransjeorganisasjonen for landets bygningssakkyndige og takstforetak, med om lag 1400 sertifiserte medlemmer fordelt på omtrent 1000 bedrifter. I boligomsetningen regnes takstrapportene som et helt avgjørende element i den informasjonen som gjøres tilgjengelig for kjøper. Årlig leverer medlemmene rundt 120.000 slike takster. Det gir unik oversikt over norske boliger, og bidrar til at alle oppdrag kan utføres med utgangspunkt i erfaringsbasert kvalitet.



Det stilles høye krav til utdanning, sertifisering og yrkesetikk. Norsk takst er opptatt av at boligomsetningen skal være trygg, og legger vekt på å opptre uavhengig av andre bransjeaktører. Bygningssakkyndige fakturerer sine tjenester uten hensyn til hvilken pris som oppnås, og skal heller ikke på annen måte ha noen egeninteresse knyttet til handelen.

Uavhengighet og god fagkunnskap har over tid bygget troverdighet og tillit. Både selger og kjøper skal kunne stole på bygningssakkyndiges vurderinger. For tilfeller der det likevel skulle oppstå misnøye med utført arbeid, har vi sammen med Forbrukerrådet etablert en klagenemnd.

Norsk takst har en sentral rolle i utviklingen av norske standarder, regler og profesjonsprinsipper, og representerer bransjen i alle relevante internasjonale fora. Dette sikrer at norske bygningssakkyndige tidlig kan tilpasse seg krav og bransjetrender fra utlandet, samtidig som takseringsfaget får en norsk stemme på verdensbasis. Organisasjonen bidrar i næringspolitisk sammenheng, og har vært en pådriver for å sikre at lover og regler gir trygghet for forbrukerne i boligomsetningen.

Grydeland Eiendom

Takstforetak



Rapportansvarlig

Sigurd Grydeland

Sigurd Grydeland

sigurd@grydelandeendom.no

922 21 119



SOLHEIMÅSEN 4A

Oppdragsnr.: 11411-2966

Befaringsdato: 26.02.2026

Side: 2 av 19

Solheimåsen 4 A, 1735 VARTEIG
Gnr 3007 - Bnr 59
3105 SARPSBORG

Grydeland Eiendom AS
Gressvikveien 24
1621 GRESSVIK



Dette trenger du å vite om tilstandsrapporten



Hva er en tilstandsrapport?

En tilstandsrapport beskriver synlige skader/avvik eller tegn på skader/avvik på boligen. Rapporten fremhever vanligvis ikke positive egenskaper ved boligen.



Hva vurderer en bygningssakkyndig?

Den bygningssakkyndige vurderer boligen ut fra hva man kan forvente av en bygning av samme alder og type. Vurderingen gjøres som regel mot hvordan det var vanlig å bygge og regler som gjaldt da boligen ble oppført (søknadstidspunktet). Forhold som er vanlige for bygningens alder, slik som slitasje etter normal bruk regnes ikke som avvik.



Hva inneholder tilstandsrapporten?

Den bygningssakkyndige undersøker rom og bygningsdeler slik det kommer frem av [Forskrift til avhendingsloven](#). Tilstandsrapporten inneholder bare avvik som den bygningssakkyndige kan se eller kontrollere med enkle hjelpemidler. Det gjøres ikke nærmere undersøkelser slik som åpning av vegger eller andre bygningsdeler. I vegg mot våtrom og rom under terreng kan det borres et hull for å gjøre enkle undersøkelser slik som fuktsøk.

Når du kjøper en brukt bolig

Når du kjøper en brukt bolig, er det viktig å være oppmerksom på at dette ikke kan sammenlignes med å kjøpe en ny bolig. Måten boligen ble bygget på kan være annerledes enn i dag. Bygninger svekkes over tid, og utsettes for slitasje blant annet på grunn av bruk og vær og vind. Mange boliger fornyes helt eller delvis, noen i flere omganger, eller det oppføres tilbygg. Særlig for boliger som er pusset opp eller endret, er det viktig å merke seg at fornyelse av overflater ikke nødvendigvis betyr at bygningsdeler under er forbedret.

Vurdering mot byggeregler

Den bygningssakkyndige vil vurdere boligen mot hvordan det var vanlig å bygge og regler som gjaldt på søknadstidspunktet. Den bygningssakkyndige ser etter avvik som har betydning for og som reduserer boligens funksjon og verdi, og som kommer frem av forskrift til avhendingslova.

Noen bygningsdeler og forhold vil den bygningssakkyndige vurdere mot dagens regelverk. Etter dagens regelverk vil disse kunne få avvik og/eller TG2 eller TG3 uten at det nødvendigvis er krav om at avviket utbedres. Dette kan gjelde sluk, tettesjikt og fall på bad og vaskerom, forhold som gjelder sikkerhet mot brann, rekkverk, trapper osv.

Tilstandsrapporten beskriver ikke hele boligen

BYGNINGSSAKKYNDIGE SER FOR EKSEMPEL IKKE PÅ

- vanlig slitasje og normal vedlikeholdstilstand
- bagatellmessige forhold som ikke påvirker bygningens bruk eller verdi vesentlig
- etasjeskillere
- tilleggbygg slik som garasje, bod, annek, naust også videre
- utvendige trapper
- støttemurer
- skjulte installasjoner
- installasjoner utenfor bygningen
- full funksjonstesting av el- og VVS-installasjoner
- geologiske forhold og bygningens plassering på grunnen
- bygningens planløsning
- bygningens innredning
- løsøre slik som hvitevarer
- utendørs svømmebasseng og pumpeanlegg
- bygningens estetikk og arkitektur
- bygningens lovlighet (bortsett fra bruksendringer, brannceller og forhold som åpenbart kan påvirke helse, miljø og sikkerhet)
- fellesarealer (med mindre boligeier har vedlikeholdsplikt for fellesarealer og dette er kjent for bygningssakkyndig, eller fellesarealet har en særlig tilknytning til boligen).

© iVerdi 2023 © Norsk takst 2023

Malen til denne rapporten, inkludert standardtekstene fra Norsk takst, er vernet etter åndsverkloven og kan kun benyttes av medlemsforetakene i Norsk takst og av takstingeniører som er sertifisert i slikt foretak, samt av kunder hos iVerdi og studenter hos NEAK. For andre aktører er eksemplarframstilling av malen og standardtekster, som utskrift og annen kopiering til bruk som grunnlag for tilsvarende rapporter, bare tillatt når det er hjemlet i lov (kopiering til privat bruk, sitat o.l.) eller avtale med Norsk Takst ([Forside](#)) eller iVerdi ([Hjem-iVerdi](#)).

Utnyttelse i strid med lov eller avtale kan medføre erstatnings- og straffeansvar.

Oppdragsnr.: 11411-2966

Befaringsdato: 26.02.2026

Side: 3 av 19

Dette trenger du å vite om tilstandsrapporten

Tilstanden vurderes med ulike tilstandsgrader

Tilstanden gir uttrykk for en gitt forventet tilstand, blant annet vurdert ut fra alder og normal bruk. Ved Tilstandsgrad 0 (TG0) og Tilstandsgrad 1 (TG1) gir den bygningssakkyndige normalt ingen begrunnelse for valg av tilstandsgrad. Grunnen er at bygningen eller bygningsdelen da bare har normal slitasje. Ved skjulte konstruksjoner kan alder alene avgjøre tilstandsgrad. Når bygningssakkyndige anbefaler tiltak, for eksempel utbedringer, må brukeren av rapporten vurdere om tiltakene er nødvendige og lønnsomme. Når den bygningssakkyndige velger tilstandsgrad, baseres vurderingen på faste kriterier som følger av gjeldende bransjestandard for Teknisk tilstandsanalyse ved omsetning av bolig og Forskrift til avhendingslova.

	TILSTANDSGRAD 0, TG0: INGEN AVVIK Bygningsdelen skal være tilnærmet ny, ikke vise tegn på slitasje og det skal være lagt frem dokumentasjon på faglig god utførelse. Det er ingen merknader til delen.
	TILSTANDSGRAD 1, TG1: MINDRE AVVIK Bygningsdelen skal bare ha normal slitasje, og strakstiltak skal ikke anses som nødvendig. Graden kan også brukes når delen er ny, men der dokumentasjon på faglig god utførelse mangler.
	TILSTANDSGRAD 2, TG2: VESENTLIGE AVVIK OG MINDRE AVVIK SOM ETTER NS 3600 GIR TG 2 Bygningsdelen skal enten ha feil utførelse, en skade eller symptomer på skade, sterk slitasje eller nedsatt funksjon. Graden gis når bygningsdelen trenger vedlikehold eller tiltak i nær fremtid. Graden skal også brukes når delen er gammel og det er grunn til å varsle om faren for skader på grunn av alderen, eller når det er grunn til å overvåke delen spesielt på grunn av fare for større skader eller følgeskader.
	TILSTANDSGRAD 3, TG3: STORE ELLER ALVORLIGE AVVIK Denne tilstandsgraden brukes ved kraftige tegn på forhold som man må regne med trenger utbedring straks eller innen kort tid. Det er påvist funksjonssvikt eller sammenbrudd.
	IKKE UNDERSØKT/IKKE TILGJENGELIG FOR UNDERSØKELSE Det kan være avvik/skader som ikke er avdekket.

Informasjon om utbedringskostnader

Utbedringskostnadene i rapporten er sjablongmessige anslag basert på observerte forhold som feil, skader eller uregelmessigheter, samt foreslåtte tiltak. Disse anslagene er veiledende, angis i fem intervaller, er basert på generelle erfaringstall, og må ikke forveksles med konkrete pristilbud fra håndverkere eller entreprenører. Faktiske kostnader kan variere betydelig, avhengig av individuelle valg, materialpriser og markedsforhold. For å få en nøyaktig vurdering av utbedringskostnadene anbefales ytterligere undersøkelser og innhenting av flere pristilbud fra kvalifiserte fagfolk. Slike anslag gis for TG3, der dette er mulig.

	Tiltak under kr 20 000
	Tiltak mellom kr 20 000 – 100 000
	Tiltak mellom kr 100 000 – 200 000
	Tiltak mellom kr 200 000 – 500 000
	Tiltak over kr 500 000

Beskrivelse av eiendommen

Seksjonert tomannsbolig på1.etg beliggende i Solheimåsen 4a.

Generelt oppført i gode å kjente konstruksjoner med den byggemåte som var vanlig ved oppføringspunktet. Dagens krav til isolering og tetthet er strengere enn da bygget ble oppført. Avvik som er påvist skyldes i hovedsak normal elde og bruksslitasje. Boligen har blitt noen år og det må påregnes vedlikehold og oppgraderinger.

Boligen varmesopp med panelovner og vedovn.

Tilstandsgrad er hovedsakelig TG 2.

Eiendommen ligger i et fungerende boligmarked og ansees som et godt panteobjekt.

Tomannsbolig - Byggeår: 1985

UTVENDIG [Gå til side](#)
Tak er tekket med betongtakstein. Etter byggemåte med sløyfer, lekter og underlagspapp.
Takrenner, beslag og nedløp i plastbelagt stål og galvanisert stål. Isolert bindingsverk fra byggeår. Utvendig kledd med stående trepanel. Overflatebehandlet.
Saltak takkonstruksjon av prefabrikerte takstoler. Undertak av sutakplater. Utlufting ved raft.
Isolerglass i treramme. Overflatebehandlet.
Ytterdør i tre med glassfelt. Verandadører i tre med isolerglass.
Fra stue er det utgang til en terrasse på ca 10 m2 oppsatt i trekonstruksjoner.
Fra soverom er det utgang til en uteplass.
Foran inngang er det også en terrasse på ca 11m2 oppsatt i trekonstruksjoner.
Tretrapp.

INNSENDIG [Gå til side](#)
Boligens rom har belegg på gulv.
Vegger er med malte strie.
Himling er med takplater.
Boligen er fundamentert på isolert betongsåle.
Elementpipe med vedovn.
Hvite formpressede innerdører.

VÅTROM [Gå til side](#)
Bad
Malt strie på vegg og malt plate i tak.
Gulv har vinylbelegg på gulv. Det er målt ca 5-10 mm høydeforskjell på gulv fra dørterskel til dusjkabinett.
Plastsluk med klemring. Membran er vurdert utifra alder.
Baderomsinnredning består av dusjkabinett, servant med underskap wc.
Naturlig ventilerings med ventil.
Det er tatt hull i vegg.

Det er målt etter fukt med Protimeter fuktindikator med hammerelektrode.
Protimeter fuktindikator kan ikke måle fuktprosent under 6,8%.
Målinger her er under dette og fuktmåling har gode lave verdier.

Treverk skal ha fuktinnhold lavere enn 15 vektprosent. I treverk med fuktighet over 17 vektprosent øker faren for råte og muggsoppvekst dramatisk. Hvis fuktinnholdet ligger over 20 vektprosent, er allerede muggsoppen dannet. Fibermetningsgrad for treverk er 28 vektprosent

Vaskerom
Malt strie på vegg og malt plate i tak.
Gulv er med belegg. Det er målt ca 5-10mm høydeforskjell på gulv fra dørterskel til topp slukrist.
Plastsluk med klemring. Membran er vurdert utifra alder.
Vaskekum opp opplegg for vaskemaskin.
Naturlig ventilerings med ventil.
Det er tatt hull i vegg.

Det er målt etter fukt med Protimeter fuktindikator med hammerelektrode.
Protimeter fuktindikator kan ikke måle fuktprosent under 6,8%.
Målinger her er under dette og fuktmåling har gode lave verdier.

Treverk skal ha fuktinnhold lavere enn 15 vektprosent. I treverk med fuktighet over 17 vektprosent øker faren for råte og muggsoppvekst dramatisk. Hvis fuktinnholdet ligger over 20 vektprosent, er allerede muggsoppen dannet. Fibermetningsgrad for treverk er 28 vektprosent

SPESIALROM [Gå til side](#)
Toalettrom.

TEKNISKE INSTALLASJONER [Gå til side](#)
Synlige røropplegg bestående av kobber og rustfritt.
Synlige avløpsrør i pvc plast.
Boligen har mekanisk- og naturlig luftbehandling. Ventil i vegg.
Mekanisk luftbehandling på kjøkken.
Vvb på ca 200l på teknisk rom.
63 amp hovedsikring med underkurser. Automatsikringer.

TOMTEFORHOLD [Gå til side](#)
Bygningen står på faste masser. Opplysninger om grunn er antagelser. Det presiseres at det ikke er foretatt noen geoteknisk undersøkelse. Det er derfor svært begrensede muligheter for kontroll av byggegrunn og stabilitet i masser.
Drenering fra byggeår.
Boligen er fundamentert på støpt og isolert betong såle.

Arealer [Gå til side](#)


Forutsetninger og vedlegg [Gå til side](#)

Lovlighet [Gå til side](#)

Tomannsbolig
• Det foreligger ikke tegninger

Sammendrag av boligens tilstand

Fordeling av tilstandsgrader

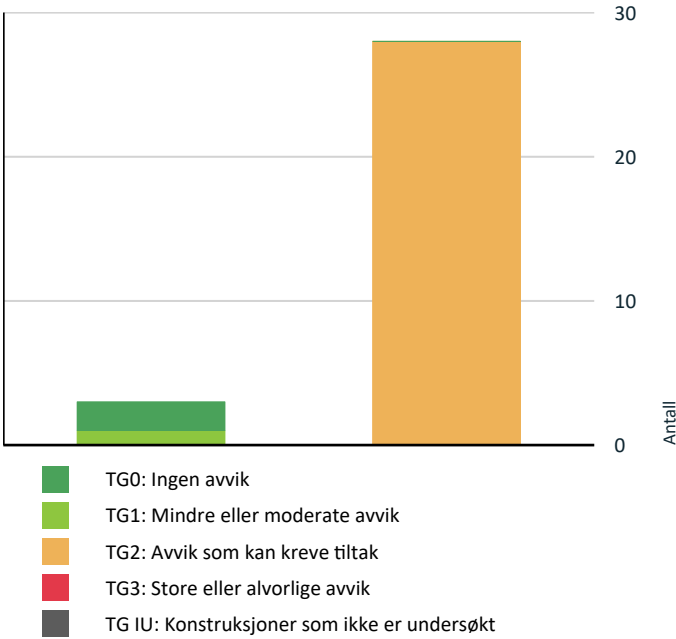

Vil du vite mer om tilstandsgrader? Se side 4.

Spesielt for dette oppdraget/rapporten

Det bemerkes spesielt at utvendig røropplegg ikke er kontrollert. Alder og tilstand på dette er ukjent. Det er ikke foretatt noen geo teknisk undersøkelse av grunn. Konstruksjoner over terreng er besiktiget fra bakkenivå. Taket er besiktiget fra bakken. Teknisk utstyr er ikke funksjonstestet. Møbler, innredninger, løsøre o.l. er ikke flyttet på. Fuktmålinger er utført med Protimeter fuktindikator. Merk; alle steder det er påvist eller indikert fukt eller zoologiske skadegjørere krever ytterligere undersøkelser. Utbredelse av skjeggkre er stadig økende. Med hensyn til den store spredningsevnen skjeggkre har på grunn av omfattende varetransport og reisevirksomhet, anslås det at man kan forvente å finne skjeggkre i en stor andel av den norske bygningsmassen. Skjeggkre sprer seg til dels uavhengig av bygningsmessige svakheter og kan være vanskelige å oppdage. Det innebærer at man må gjøre regning med forekomster av skjeggkre i norske boliger og fritidsboliger.

Oppsummering av avvik

Vil du vite mer? Se på rommet eller bygningsdelen senere i rapporten.

Tomannsbolig

TO 2 AVVIK SOM KAN KREVE TILTAK		
❗	Utvendig > Taktekking	Gå til side
❗	Utvendig > Nedløp og beslag	Gå til side
❗	Utvendig > Veggkonstruksjon	Gå til side
❗	Utvendig > Takkonstruksjon/Loft	Gå til side
❗	Utvendig > Vinduer	Gå til side
❗	Utvendig > Dører	Gå til side
❗	Utvendig > Balkonger, terrasser og rom under balkonger	Gå til side
❗	Utvendig > Utvendige trapper	Gå til side
❗	Innvendig > Overflater	Gå til side
❗	Innvendig > Etasjeskille/gulv mot grunn	Gå til side
❗	Innvendig > Pipe og ildsted	Gå til side
❗	Innvendig > Innvendige dører	Gå til side
❗	Tekniske installasjoner > Vannledninger	Gå til side
❗	Tekniske installasjoner > Avløpsrør	Gå til side
❗	Tekniske installasjoner > Ventilasjon	Gå til side
❗	Tekniske installasjoner > Varmtvannstank	Gå til side
❗	Tomteforhold > Drenering	Gå til side
❗	Tomteforhold > Grunnmur og fundamenter	Gå til side
❗	Spesialrom > 1.Etasje > Toalettrom > Overflater og konstruksjon	Gå til side
❗	Våtrom > 1.Etasje > Vaskerom > Overflater vegger og himling	Gå til side
❗	Våtrom > 1.Etasje > Vaskerom > Overflater Gulv	Gå til side
❗	Våtrom > 1.Etasje > Vaskerom > Sluk, membran og tettesjikt	Gå til side
❗	Våtrom > 1.Etasje > Vaskerom > Ventilasjon	Gå til side

Sammendrag av boligens tilstand

❗	Våtrom > 1.Etasje > Bad > Overflater vegger og himling	Gå til side
❗	Våtrom > 1.Etasje > Bad > Overflater Gulv	Gå til side
❗	Våtrom > 1.Etasje > Bad > Sluk, membran og tettesjikt	Gå til side
❗	Våtrom > 1.Etasje > Bad > Sanitærutstyr og innredning	Gå til side
❗	Våtrom > 1.Etasje > Bad > Ventilasjon	Gå til side

HELSE, MILJØ OG SIKKERHET

Forhold som åpenbart kan medføre fare for helse, miljø og sikkerhet

- ⚠ Det er ikke foretatt radonmålinger, og bygget er heller ikke utført med radonsperre. [Gå til side](#)
- ⚠ Rekkverkshøyder er under dagens forskriftskrav til rekkverk i utvendige trapper.

Tilstandsrapport

TOMANNSBOLIG



Byggeår
1985

Kommentar
Iflg eiendomsdata.

Anvendelse
Bolig

Standard
Boligen har en normal standard.

Vedlikehold
Boligen trenger vedlikehold.

UTVENDIG

Taktekking

Punktet må sees i sammenheng med Takkonstruksjon/Loft

Kommentar
Tak er tekket med betongtakstein. Etter byggemåte med sløyfer, lektar og underlagspapp.

Vurdering av avvik:
• Mer enn halvparten av forventet brukstid er passert på taktekkingen.
• Mer enn halvparten av forventet brukstid er passert på undertak.

Tak (takkonstruksjon, taktekking og skorstein) er kun observert fra bakkenivå og vurderingen er begrenset av dette. Det er ikke sikkerhetsmessig forsvarlig å bevege seg ut på taket eller observere fra stige. Selv om det ikke er avdekket skader under befaringen, betyr ikke dette at det ikke foreligger skader som en besiktigelse på taket kan avdekke. Vær oppmerksom på denne risikoen. En undersøkelse av taket kan utføres av en fagperson under tilstrekkelige sikkerhetsforhold.»

Konsekvens/tiltak
• Overvåk tilstanden jevnlig. For å få tilstandsgrad 0 eller 1 må tekkingen skiftes ut, men tidspunktet for når dette er nødvendig er vanskelig å si noe om.

En konsekvens av et gammelt tak med takstein er at gamle takstein kan være sprukne, porøse eller ha mistet overflatebehandlingen. Regnvann eller smaltevann kan trenge gjennom takstein eller mellom steinen og føre til redusert levetid på undertak. Eldre tak har ofte dårlige lufting, noe som kan føre til kondens / fuktskader. Et gammelt tak krever jevnlig reprasjon og inspeksjon. Normal levetid for betong takstein er vanligvis 40-60 år.

Nedløp og beslag

SOLHEIMÅSEN 4A

Kommentar
Takrenner, beslag og nedløp i plastbelagt stål og galvanisert stål.

Vurdering av avvik:
• Det er ikke tilfredsstillende bortledning av vann fra taknedløp ved grunnmur.
• Det mangler snøfangere på hele eller deler av taket, men det var ikke krav om dette på byggemeldingstidspunktet.
• Mer enn halvparten av forventet brukstid er passert på renner/nedløp/beslag.

Nedløp er ført til drenering.

Konsekvens/tiltak
• Overvåk tilstanden jevnlig. For å få tilstandsgrad 0 eller 1 må beslag/renner/nedløp skiftes ut, men tidspunktet for når dette er nødvendig er vanskelig å si noe om.

Det anbefales montering av snøfangere. Resultat av og ikke ha snøfangere er at snø kan rase ned fra tak.

Veggkonstruksjon

Kommentar
Isolert bindingsverk fra byggeår. Utvendig kledd med stående trepanel. Overflatebehandlet.

Vurdering av avvik:
• Det er avvik:
Det er varierende utlufting bak panel. Noe tørkesprekker / enderåte. Noe skade i panel enkelte steder.

Konsekvens/tiltak
• Tiltak:

En konsekvens av høy alder er at det kan forekomme følgeskader.

Takkonstruksjon/Loft

Punktet må sees i sammenheng med Taktekking

Kommentar
Saltak takkonstruksjon av prefabrikerte takstoler. Undertak av sutakplater. Utlufting ved raft.

Vurdering av avvik:
• Det er begrenset/dårlig ventilering av takkonstruksjonen.
• Det er påvist avvik rundt gjennomføringer i takflaten.

Isolasjon går noen steder helt ut til undertak.

Konsekvens/tiltak
• Lufting/ventilering bør forbedres.

Luftespalte anbefales etablert.

Vinduer

Kommentar
Isolerglass i teramme. Overflatebehandlet.

Vurdering av avvik:
• Det er avvik:
Utvendig belistning går helt ned til beslag. Noe kondens / fukt merker på enkelte vinduer. TG gis også med bakgrunn av alder. Mere enn halvparten av forventet brukstid for vinduene er oppnådd.

Konsekvens/tiltak
• Tiltak:

Tilstandsrapport

Gamle vinduer kan slippe ut litt mer varme enn moderne vinduer, noe som kan gjøre at du må fyre litt mer om vinteren. Dette kan også gi litt trekk, men med gode tetningslister kan det hjelpes.

Noen ganger kan det oppstå kondens på innsiden av vinduene, spesielt på kalde dager. Det er som regel lett å tørke bort, men det kan være et tegn på at vinduene kunne trengt litt ekstra kjærlighet. Normal teknisk levetid: For trevinduer under gode forhold med jevnlig vedlikehold: ca. 30-50 år kan være et realistisk intervall for utskifting. Under mer krevende forhold eller med mindre vedlikehold kan levetiden være lavere, kanskje i området 20-30 år.

Dører

Kommentar
Ytterdør i tre med glassfelt. Verandadører i tre med isolerglass.

Vurdering av avvik:
• Det er avvik:
Mere ann halvparten av forventet brukstid er oppbrukt.

Konsekvens/tiltak
• Tiltak:

Dårlig tetting rundt dørene kan føre til trekk og varmetap, noe som øker oppvarmingskostnadene. Hvis dørene fortsatt er solide, kan enkle oppgraderinger som maling, nye håndtak eller tetningslister forbedre dem. Hvis de derimot har store funksjonelle problemer, kan det være lurt å bytte dem ut.

Balkonger, terrasser og rom under balkonger

Kommentar
Fra stue er det utgang til en terrasse på ca 10 m2 oppsatt i trekonstruksjoner. Fra soverom er det utgang til en uteplass. Foran inngang er det også en terrasse på ca 11m2 oppsatt i trekonstruksjoner.

Vurdering av avvik:
• Det er værslitt/opsprukket trevirke/trepaneler.
Deler av terrasse var dekket av snø / is på befaring. Denne del er ikke undersøkt.

Konsekvens/tiltak
• Andre tiltak:

Overvåk tildstand.

Utvendige trapper

Kommentar
Tretrapp.

Vurdering av avvik:
• Det er avvik:
Noe tørkesprekker.

Konsekvens/tiltak
• Tiltak:

Overvåk tildstand.

INNENDIG

Overflater

Kommentar
Boligens rom har belegg på gulv. Vegger er med malte strie. Himling er med takplater.

Vurdering av avvik:
• Det er avvik:
Noe bruksslitasje med stedvise merker / skader.

Konsekvens/tiltak
• Tiltak:

Overflater som er slitte, kan miste sin opprinnelige funksjon, som grep, beskyttelse eller jevnhet. Slitte overflater kan gi et utdatert eller upleiet inntrykk.

Etasjeskille/gulv mot grunn

Kommentar
Boligen er fundamentert på isolert betongsåle.

Vurdering av avvik:
• Det er målt høydeforskjell på mellom 15-30 mm gjennom hele rommet. Tilstandsgrad 2 gis med bakgrunn i standardens krav til godkjente måleavvik.

Pipe og ildsted

Kommentar
Elementpipe med vedovn.

Vurdering av avvik:
• Ildfast plate mangler på gulvet under sotluke/feieluke på pipe.

Konsekvens/tiltak
• Det anbefales å montere ildfast plate under luker på pipe.

Innvendige dører

Kommentar
Hvite formpressede innerdører.

Vurdering av avvik:
• Det er avvik:
Noe bruksslitasje. Tilstand settes med tanke på alder.

Konsekvens/tiltak
• Tiltak:

Tiltak kan ikke utelukkes. Gamle innerdører kan ha flere konsekvenser, både estetisk, praktisk og funksjonelt: Gamle dører kan ha dårlig lydisolasjon, noe som gir mer støy mellom rommene. Dårlig tetting rundt dørene kan føre til trekk og varmetap. Over tid kan dører vri seg eller sige, slik at de ikke lukkes skikkelig. Gamle hengsler og låsemekanismer kan være slitte og mindre sikre.

Hvis dørene fortsatt er solide, kan enkle oppgraderinger som maling, nye håndtak eller tetningslister forbedre dem. Hvis de derimot har store funksjonelle problemer, kan det være lurt å bytte dem ut.

Tilstandsrapport

VÅTROM

1.ETASJE > VASKEROM

TG 2 Overflater vegger og himling

Kommentar

Malt strie på vegg og malt plate i tak.

Vurdering av avvik:

- Det er avvik:

Mer en halvparten av forventet brukstid er oppnådd.

Konsekvens/tiltak

- Tiltak:

Overvåk tildstand.

1.ETASJE > VASKEROM

TG 2 Overflater Gulv

Kommentar

Gulv er med belegg. Det er målt ca 5-10mm høydeforskjell på gulv fra dørterskel til topp slukrist.

Vurdering av avvik:

- Det er påvist at høydeforskjell fra topp slukrist til gulv/synlig topp membran ved dørterskel er mindre enn 25 mm.
- Det er påvist avvik i fallforhold til sluk i forhold til krav i forskrift på byggetidspunktet.

Konsekvens/tiltak

- Et bad med manglende/reduisert fall til sluk blir mindre funksjonelt og sikkert for brukeren. Dette kan medføre stående vann på gulvet, vann som ikke ledes effektivt til sluket, økt risiko for at vann renner ut av rommet og redusert sklisikkerhet på gulvet.

Lokal utbedring. Det bemerkes at fall er noe mm under krav. Dette kan medføre at vannsøl utenfor dusjsone ikke renner til sluk. Det er en mulighet for at dette bruker litt tid på og tørke opp. Eventuelt må det tørkes opp. Selv om fall på gulv har avvik fra krav, kan rommet brukes til hygieniske aktiviteter.

1.ETASJE > VASKEROM

TG 2 Sluk, membran og tettesjikt

Kommentar

Plastsluk med klemring. Membran er vurdert utifra alder.

Vurdering av avvik:

- Mer enn halvparten av forventet brukstid er passert på membranløsningen.
- Det er avvik:

Det foreligger ikke dokumentasjon på oppbygging av baderomsgulv. Hvordan dette og membranløsninger er utført er ukjent.

Konsekvens/tiltak

- Overvåk tilstanden jevnlig. For å få tilstandsgrad 0 eller 1 må tettesjiktet skiftes ut, men tidspunktet for når dette er nødvendig er vanskelig å si noe om.

Det er viktig å merke seg at levetiden til en membran varierer basert på kvalitet, installasjon og bruk. Eldre membraner kan bli sprø og sprekke opp, noe som fører til at de mister sin vanntettende funksjon. Dette kan resultere i vannlekkasjer. Overvåk tildstand.

SOLHEIMÅSEN 4A

Tilstandsrapport

- Tiltak:

Overvåk tildstand.

1.ETASJE > BAD

TG 2 Overflater Gulv

Kommentar

Gulv har vinylbelegg på gulv. Det er målt ca 5-10 mm høydeforskjell på gulv fra dørterskel til dusjkabinett.

Vurdering av avvik:

- Det er påvist at høydeforskjell fra topp slukrist til gulv/synlig topp membran ved dørterskel er mindre enn 25 mm.
- Det er påvist avvik i fallforhold til sluk i forhold til krav i forskrift på byggetidspunktet.

Det bemerkes at det er avvik på fall på gulv iht referanse tidspunkt.

Konsekvens/tiltak

- Et bad med manglende/reduisert fall til sluk blir mindre funksjonelt og sikkert for brukeren. Dette kan medføre stående vann på gulvet, vann som ikke ledes effektivt til sluket, økt risiko for at vann renner ut av rommet og redusert sklisikkerhet på gulvet.

Det bemerkes at fall er noe mm under krav. Dette kan medføre at vannsøl utenfor dusjsone ikke renner til sluk. Det er en mulighet for at dette bruker litt tid på og tørke opp. Eventuelt må det tørkes opp. Selv om fall på gulv har avvik fra krav, kan rommet brukes til hygieniske aktiviteter.

1.ETASJE > BAD

TG 2 Sluk, membran og tettesjikt

Kommentar

Plastsluk med klemring. Membran er vurdert utifra alder.

Vurdering av avvik:

- Mer enn halvparten av forventet brukstid er passert på membranløsningen.

Det foreligger ikke dokumentasjon på oppbygging av baderomsgulv. Hvordan dette og membranløsninger er utført er ukjent.

Konsekvens/tiltak

- Overvåk tilstanden jevnlig. For å få tilstandsgrad 0 eller 1 må tettesjiktet skiftes ut, men tidspunktet for når dette er nødvendig er vanskelig å si noe om.

Det er viktig å merke seg at levetiden til en membran varierer basert på kvalitet, installasjon og bruk. Eldre membraner kan bli sprø og sprekke opp, noe som fører til at de mister sin vanntettende funksjon. Dette kan resultere i vannlekkasjer. Overvåk tildstand.

1.ETASJE > BAD

TG 2 Sanitærutstyr og innredning

Kommentar

Baderomsinnredning består av dusjkabinett, servant med underskap wc.

Vurdering av avvik:

- Det er påvist skader på innredning.
- Det er avvik:

Mer en halvparten av forventet brukstid er oppbrukt. Noe fukt merker på underskap til servant.

Konsekvens/tiltak

- Tiltak:

- Lokal utbedring må utføres.

Å ha gammel baderomsinnredning trenger ikke å være et stort problem, men det kan medføre noen praktiske og estetiske utfordringer som det kan være greit å være oppmerksom på:

Slitasje og funksjonalitet:

Gamle skuffer, skap eller hengsler kan være slitte og fungere dårligere, for eksempel kan de være vanskelige å åpne eller lukke. Overflater kan være skadet av vann, noe som kan gjøre dem mindre hygieniske eller vanskelige å holde rene.

Fuktproblemer:

Hvis innredningen er laget av materialer som ikke tåler fuktighet godt, kan det oppstå hevelser, råte eller mugg. Dette kan særlig være et problem hvis baderommet mangler god ventilasjon.

Estetikk:

Eldre innredning kan gi et umoderne uttrykk som kanskje ikke passer med resten av hjemmet, spesielt hvis det er skader eller misfarging.

1.ETASJE > BAD

TG 2 Ventilasjon

Kommentar

Naturlig ventilering med ventil.

Vurdering av avvik:

- Det er påvist begrenset ventilering/luftgjennomstrømning.

Konsekvens/tiltak

- Andre tiltak:

Anbefales montering av mekanisk vifte.

1.ETASJE > BAD

TG 0 Tilliggende konstruksjoner våtrom

Kommentar

Det er tatt hull i vegg.

Det er målt etter fukt med Protimeter fuktindikator med hammerelektrode. Protimeter fuktindikator kan ikke måle fuktprosent under 6,8%. Målinger her er under dette og fuktmåling har gode lave verdier.

Treverk skal ha fuktinnhold lavere enn 15 vektprosent. I treverk med fuktighet over 17 vektprosent øker faren for råte og muggsoppvekst dramatisk. Hvis fuktinnholdet ligger over 20 vektprosent, er allerede muggsoppen dannet. Fibermetningsgrad for treverk er 28 vektprosent



1.ETASJE > BAD

TG 2 Overflater vegger og himling

Kommentar

Malt strie på vegg og malt plate i tak.

Vurdering av avvik:

- Det er avvik:

Det er ikke brukt fuktbestandig overflatematerialer på vegg i våtsone.

Konsekvens/tiltak

Tilstandsrapport



SPELIALROM

1.ETASJE > TOALETTROM

TG 2 Overflater og konstruksjon

Kommentar

Toalettrom.

Vurdering av avvik:

- Toalettrom har kun naturlig avtrekk fra rommet, NS 3600 krever mekanisk avtrekk for å kunne gi TG 0/1.

Det mangler klaff ventil i vegg.

Konsekvens/tiltak

- Mekanisk avtrekk bør etableres på toalettrom.

TEKNISKE INSTALLASJONER

TG 2 Vannledninger

Kommentar

Synlige røropplegg bestående av kobber og rustfritt.

Vurdering av avvik:

- Vurdering er basert på alder. Tilstandsgrad 2 gis med bakgrunn i at mer enn halvparten av forventet brukstid for skjulte røranlegg er passert. Det er nå ingen symptomer på funksjonssvekkelse, men vær oppmerksom på at dette er en risikokonstruksjon.

Det er ikke opplyst om pålegg, funksjonsfeil eller andre mangler ved anlegget.

På generell basis anbefales kontroll ved hjelp av fagfolk. TG er i all hovedsak satt ut fra alder og på bakgrunn av at utvendig ledningsnett (stikkledninger) og innvendig ledningsnett (bunnledninger) er svært sammensatt. Noen elementer har begrenset levetid og TG er gitt ut fra generell vurdering. Takstmann er ikke VVS fagmann og kontrollen er meget begrenset. Kontakt kommune eller rørlegger for nærmere info / kontroll av anlegget og inspeksjon med rør kamera.

Konsekvens/tiltak

- Overvåk tilstanden jevnlig. For å få tilstandsgrad 0 eller 1 må røranlegget skiftes ut, men tidspunktet for når dette er nødvendig er vanskelig å si noe om. Ved renovering, påse at røranlegget dokumenteres av fagperson.

Historikk på anlegget er ukjent. Det foreligger ikke dokumentasjon på anlegget eller utført arbeid. Anbefaler kontroll/gjennomgang fra autorisert rørlegger, samt utbedringer ihht. avvik som avdekkes. Gamle rørledninger kan over tid gi økt risiko for lekkasjer, redusert vannkvalitet og behov for reparasjon eller utskifting.

TG 2 Avløpsrør

Kommentar

Synlige avløpsrør i pvc plast.

Vurdering av avvik:

- Vurdering er basert på alder. Tilstandsgrad 2 gis med bakgrunn i at mer enn halvparten av forventet brukstid for skjulte røranlegg er passert. Det er nå ingen symptomer på funksjonssvekkelse, men vær oppmerksom på at dette er en risikokonstruksjon.

Det er ikke opplyst om pålegg, funksjonsfeil eller andre mangler ved anlegget.

På generell basis anbefales kontroll ved hjelp av fagfolk. TG er i all hovedsak satt ut fra alder og på bakgrunn av at utvendig ledningsnett (stikkledninger) og innvendig ledningsnett (bunnledninger) er svært sammensatt. Noen elementer har begrenset levetid og TG er gitt ut fra generell vurdering. Takstmann er ikke VVS fagmann og kontrollen er meget begrenset. Kontakt kommune eller rørlegger for nærmere info / kontroll av anlegget, eventuelt inspeksjon av rør kamera.

Konsekvens/tiltak

- Overvåk tilstanden jevnlig. For å få tilstandsgrad 0 eller 1 må røranlegget skiftes ut, men tidspunktet for når dette er nødvendig er vanskelig å si noe om. Ved renovering, påse at røranlegget dokumenteres av fagperson.

Historikk på anlegget er ukjent. Det foreligger ikke dokumentasjon på anlegget eller utført arbeid. Anbefaler kontroll/gjennomgang fra autorisert rørlegger, samt utbedringer ihht. avvik som avdekkes. Gamle avløpsrør kan medføre større risiko for lekkasjer, tette rør og uønsket lukt, og det kan på sikt føre til behov for utskifting eller reparasjon.

TG 2 Ventilasjon

Kommentar

Boligen har mekanisk- og naturlig luftbehandling. Ventilert i vegg. Mekanisk luftbehandling på kjøkken.

Vurdering av avvik:

- Det er påvist mangelfull ventilasjon på ett eller flere rom i boligen.

Mangler en klaffventil på vegg.

Konsekvens/tiltak

- Andre tiltak:

Luftbehandlingen bør forbedres for å sikre tilstrekkelig ventilasjon i alle rom i henhold til bruksbelastning. Mangelfull ventilasjon kan føre til dårlig inneluft, økt fuktbelastning og risiko for mugg- og fuktskader.

TG 2 Varmtvannstank

Kommentar

Vvb på ca 200l på teknisk rom.

Vurdering av avvik:

- Det er påvist at varmtvannstank er over 20 år

Konsekvens/tiltak

Tilstandsrapport

- Det er ikke behov for utbedringstiltak siden tanken fungerer i dag, men ut ifra alder kan skader plutselig oppstå på eldre tanker.

Elektrisk anlegg

Dette er en forenklet kontroll begrenset til de spørsmål og undersøkelser som forskrift til avhendingslova (tryggere bolighandel) § 2-18 inneholder. Dette kan ikke sammenlignes med en kontroll utført av offentlig myndighet (Det lokale eltilsyn) eller registrert elektrovirksomhet, og en bygningssakkyndig har verken kompetanse eller lov til å foreta en slik kontroll.

Tilstanden er vurdert ut fra den forenklede og begrensede kontrollen som forskriften inneholder. El-anlegget kan ha feil og mangler som en slik forenklet undersøkelse ikke vil avdekke. Vær derfor oppmerksom på denne risikoen, og søk videre veiledning eller få en fullstendig kontroll utført av registrert elektrovirksomhet.

Kommentar

63 amp hovedsikring med underkurser. Automatsikringer.

- Foreligger det eltilsynsrapport de siste 5 år, og det er ikke foretatt arbeid på anlegget etter denne, utenom retting av eventuelle avvik i eltilsynsrapport (dvs en el-tilsynsrapport uten avvik)?
Nei

Spørsmål til eier

- Er alle elektriske arbeider/anlegg i boligen utført av en registrert elektroinstallasjonsvirksomhet?
Ukjent
- Er det elektriske anlegget utført eller er det foretatt tilleggsarbeider på det elektriske anlegget etter 1.1.1999?
Ukjent
- Foreligger det kontrollrapport fra offentlig myndighet – Det Lokale Eltilsyn (DLE) eller eventuelt andre tilsvarende kontrollinstanser med avvik som ikke er utbedret eller kontrollen er over 5 år?
Nei
- Forekommer det ofte at sikringene løses ut?
Nei
- Har det vært brann, branntilløp eller varmgang (for eksempel termiske skader på deksler, kontaktpunkter eller lignende) i boligens elektriske anlegg?
Nei

Generelt om anlegget

- Er det tegn til at det har vært termiske skader (tegn på varmgang) på kabler, brytere, downlights, stikkontakter og elektrisk utstyr? Sjekking samtidig tilstanden på elektrisk tilkobling av varmtvannsbereider, jamfør eget punkt under varmtvannstank
Nei
- Er der synlig defekter på kabler eller er disse ikke tilstrekkelig festet?
Nei

Inntak og sikringsskap

- Er det tegn på at kabelinnføringer og hull i inntak og sikringsskap

ikke er tette, så langt dette er mulig å sjekke uten å fjerne kapslinger?

Nei

- Finnes det kursfortegnelse, og er den i samsvar med antall sikringer?
Ja
- Foreta en helhetsvurdering av det elektriske anlegget, dets alder, allmenne tilstand og fare for liv og helse. Bør det elektriske anlegget ha en utvidet el-kontroll?
Ja Dette er en forenklet kontroll begrenset til de spørsmål og undersøkelser som forskrift til avhendingslova (tryggere bolighandel) § 2-18 inneholder. Dette kan ikke sammenlignes med en kontroll utført av offentlig myndighet (Det lokale eltilsyn) eller registrert elektrovirksomhet, og en bygningssakkyndig har verken kompetanse eller lov til å foreta en slik kontroll. Tilstandsgraden er vurdert ut fra den forenklede og begrensede kontrollen som forskriften inneholder. El-anlegget kan ha feil og mangler som en slik forenklet undersøkelse ikke vil avdekke. Vær derfor oppmerksom på denne risikoen, og søk videre veiledning eller få en fullstendig kontroll utført av registrert elektrovirksomhet. På grunnlag av alder og tildstand anbefales det en el-sjekk av denne boligen ved salg.

TOMTEFORHOLD

Byggegrunn

Kommentar

Bygningen står på faste masser. Opplysninger om grunn er antagelser. Det presiseres at det ikke er foretatt noen geoteknisk undersøkelse. Det er derfor svært begrensede muligheter for kontroll av byggegrunn og stabilitet i masser.

TG 2 Drenering

Kommentar

Drenering fra byggeår.

Vurdering av avvik:

- Det mangler, eller på grunn av alder er det sannsynlig at det mangler, utvendig fuktsikring av grunnmuren ved kjeller/underetasje.
- Mer enn halvparten av forventet levetid på drenering er overskredet.

Relatert til alder vil det her være mulighet for skjult svikt, men av naturlige årsaker er kontroll av drenering og drenerende masser begrenset. Drenssystem er antatt fra byggeår, og grunnet skjult i byggegrunn er materialvalg ikke mulig å konstatere. Eksakte opplysninger kan fremskaffes bare om det graves opp.

Konsekvens/tiltak

- Overvåk tilstanden jevnlig. For å få tilstandsgrad 0 eller 1 må dreneringen skiftes ut, men tidspunktet for når dette er nødvendig er vanskelig å si noe om.

TG 2 Grunnmur og fundamenter

Kommentar

Boligen er fundamentert på støpt og isolert betong såle.

Vurdering av avvik:

- Det er avvik:



Tilstandsrapport

Tg settes med tanke på alder.

Konsekvens/tiltak

- Tiltak:

Overvåk tilstand.

FORHOLD SOM ÅPENBART KAN MEDFØRE FARE FOR HELSE, MILJØ OG SIKKERHET

Dette punktet inneholder tydelige og lett synlige forhold ved boligen som åpenbart kan påvirke helse, miljø og sikkerhet, og som bygningssakkyndige har oppdaget. Terskelen for hva som anses som åpenbart er høy, og det utføres ikke undersøkelser med sikte på å avdekke slike forhold. Punktet omfatter ikke skjulte eller ikke-synlige forhold, tekniske vurderinger eller forhold som krever spesialundersøkelser. Forhold vurderes etter byggteknisk forskrift på befaringstidpunktet.



Helse, miljø og sikkerhet

Vurdering av avvik:

- Det er ikke foretatt radonmålinger, og bygget er heller ikke utført med radonsperre.
- Rekkverkshøyder er under dagens forskriftskrav til rekkverk i utvendige trapper.

Konsekvens/tiltak

- Det bør gjennomføres radonmålinger.
- Det er ikke krav om utbedring av rekkverkshøyder på utvendige trapper opp til dagens krav.



Arealer, byggetegninger og brannceller

Standard gjeldende fra 01.01.2024

Arealmålinger og arealoppsett er basert på Norsk standard 3940:2023 Areal- og volum-beregninger av bygninger. Arealet gjelder for tidspunktet da boligen ble målt


Hva er måleverdig areal?

Arealet i rommet må ha minst 1,90 m fri høyde over gulvet og minst bredde på 0,60 m. Et loft med skråtak vil for eksempel bare få registrert målbart areal der høyden er minst 1,90 m og bredden minst 0,60 m. Rommet må ha dør eller luke, og gangbart gulv.

Hva er bruksareal?

BRA = BRA-i + BRA-e + BRA-b

Bruksarealet for bygningen er bruttoarealet minus arealet som opptas av yttervegger.

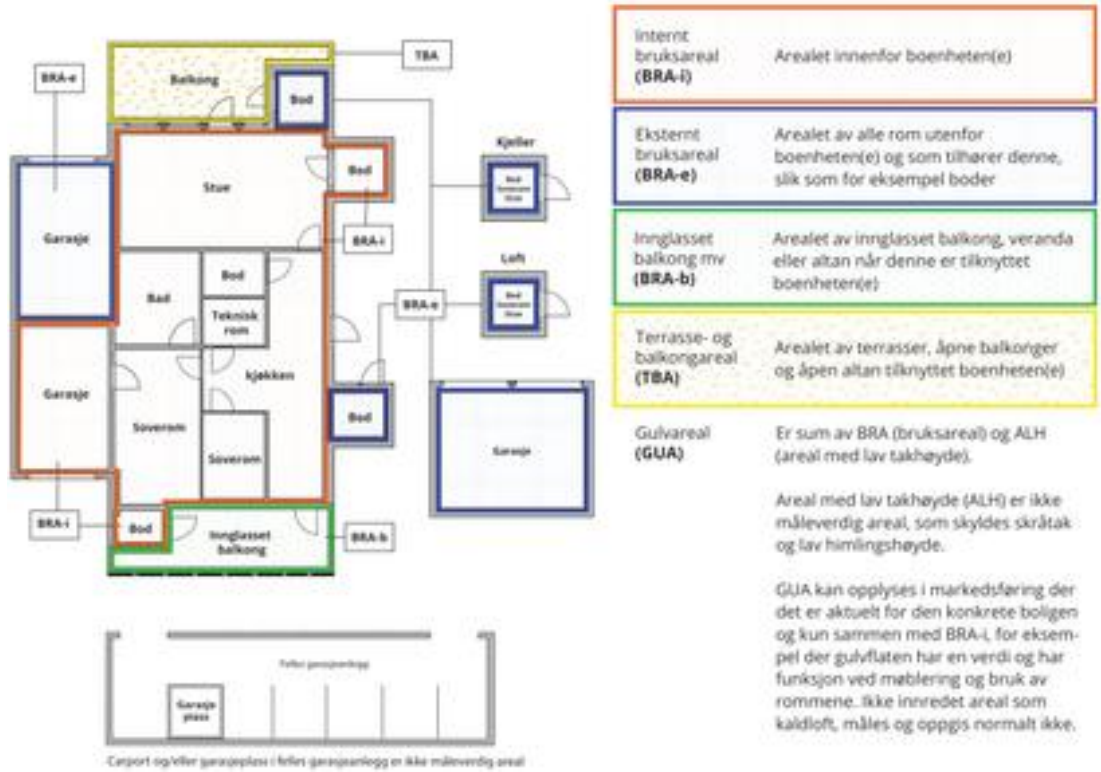

Arealet kan ikke alltid fastsettes nøyaktig

Areal kan være komplisert eller umulig å måle opp nøyaktig fordi det er vanskelig å fastslå tykkelsen på innervegger, skjevheter i og utforming av bygningskonstruksjoner som karnapp, buer og vinkler som ikke er rette, åpne rom over flere etasjer og så videre.

Eiendommens markedsverdi kan ikke baseres på en matematisk beregning basert på antall kvadratmeter opplyst i rapporten. Opplysninger om areal kan altså ikke alene benyttes for å beregne eiendommens verdi.

Den bygningssakkyndige kan avdekke eventuelle bruksendringer og avvik i branncelleinndeling

Den bygningssakkyndige ser på byggetegninger hvis de er tilgjengelige og dette er en del av oppdraget, og vurderer bruken av boligen opp mot tegningene. Hvis den bygningssakkyndig avdekker at en bolig ikke ser ut til å være delt opp i brannceller etter kravene i byggteknisk forskrift på befaringstidspunktet, skal det opplyses om dette.

Reglene om bruksendring og brannceller kan være kompliserte. Søk videre faglige råd om rapporten ikke gir deg svar. Den bygningssakkyndige kan ikke vurdere og svare på alle spørsmål, og kan heller ikke vite om kommunen kan gi unntak for kravene som gjelder. [Vil du vite mer?](#)

Om brannceller

En branncelle er hele eller avgrensede deler av en bygning hvor en brann fritt kan utvikle seg uten at den kan spre seg til andre bygninger eller andre deler av bygningen i løpet av en fastsatt tid.

Om bruksendring

Bruksendring er å endre bruken av et rom fra en tillatt bruk til en annen. Dette kan kreve søknad og tillatelse, for eksempel hvis du endrer et rom fra bod til soverom eller arbeidsrom, eller hvis du endrer en bolig til to separate boliger.

Rom for varig opphold har krav til takhøyde, romstørrelse, rømningsvei og lysforhold som må være oppfylt. Du kan søke kommunen om unntak for kravene, men kan ikke regne med å få unntak for krav som går på helse og sikkerhet, for eksempel krav til rømningsvei.

Bruksendring som krever godkjenning, og som ikke er søkt bruksendret, er ulovlig. Kommunen kan etter plan- og bygningsloven kapittel 32 forfølge overtredelser. Kommunen kan pålegge deg å avslutte den ulovlige bruken, eventuelt å rette eller tilbakeføre rommet til godkjent bruk.

Arealer

Tomannsbolig

Etasje	Bruksareal BRA m²			SUM	Terrasse- og balkongareal (TBA)
	Internt bruksareal (BRA-i)	Eksternt bruksareal (BRA-e)	Innglasset balkong (BRA-b)		
1.Etasje	96			96	21
SUM	96				21
SUM BRA	96				

Romfordeling

Etasje	Internt bruksareal (BRA-i)	Eksternt bruksareal (BRA-e)	Innglasset balkong (BRA-b)
1.Etasje	Entré, toalettrom, vaskerom, gang, bad, teknisk rom, soverom, soverom 2, bod		

Lovlighet

Byggetegninger

Det foreligger ikke tegninger

Nyere håndverkstjenester

Er det ifølge eier utført håndverkstjenester på boligen siste 5 år? ☐ Ja ☒ Nei

Befarings - og eiendomsopplysninger

Befaring

Dato	Til stede	Rolle
26.2.2026	Sigurd Grydeland	Takstingeniør

Matrikkeldata

Kommune	gnr.	bnr.	fnr.	snr.	Areal	Kilde	Eieforhold
3105 SARPSBORG	3007	59	0	1	0 m²	IKKE OPPGITT (Ambita)	Eiet
Adresse							
Solheimåsen 4 A							
Hjemmelshaver							
Gulgen Busra							

Eiendomsopplysninger

Beliggenhet

Seksjonert tomannsbolig beliggende i Solheimåsen 4 a.

Adkomstvei

Eiendommen har adkomst via offentlig vei eller gate.

Tilknytning vann

Eiendommen er tilknyttet offentlig vannforsyning via private stikkledninger.

Tilknytning avløp

Eiendommen er tilknyttet offentlig avløpsnett via private stikkledninger.

Om tomten

Tomt er opparbeidet med grus, gressplen og variert vegetasjon.

Tomt er felles området.

Tinglyste/andre forhold

Alle opplysninger om hva som er gjort av oppgradering/ påbygging/ modernisering av boligen, hvem som har utført arbeidet, samt alle opplysninger om når dette er gjort, er fra eier.

Kilder og vedlegg

Dokumenter

Beskrivelse	Dato	Kommentar	Status	Sider	Vedlagt
Egenerklæring			Ikke gjennomgått		Nei

Revisjoner

Versjon	Ny versjon	Kommentar
1	01.03.2026	
2	09.03.2026	
3	09.03.2026	

For gyldighet på rapporten se forside

Tilstandsrapportens avgrensninger

STRUKTUR•REFERANSENIVÅ•TILSTANDSGRADER

- Rapporten er basert på innholdskrav i Forskrift til avhendingslova (tryggere bolighandel). Formålet er å gi en tilstandsanalyse til bruk for den som bestiller og/eller i et salg til forbruker, og ikke for andre tredjeparter. Rapportens struktur, metode og begrepsbruk følger i hovedsak Norsk Standard NS 3600:2018 (Teknisk tilstandsanalyse ved omsetning av bolig), samt Takstbransjens retningslinjer for arealmåling når det gjelder fordeling mellom P-areal og S-areal.
- Tilbakeholdt eller uriktig informasjon som har betydning for vurderingen, er ikke bygningssakkyndiges ansvar. Rapporten beskriver avvik, altså en tilstand som er dårligere enn referansenivået. Rapporten framhever normalt ikke positive sider ved boligen ut over det som fremgår av tilstandsgradene.
- Tilstanden angis i rapporten og gir uttrykk for en gitt forventet tilstand blant annet vurdert ut fra alder og normal bruk slik:

i)**Tilstandsgrad 0, TG0:**Ingen avvik eller skader. I tillegg må bygningsdelen være tilnærmet ny, mindre enn 5 år, og det foreligger dokumentasjon på faglig god utførelse.

ii)**Tilstandsgrad 1, TG1:**Mindre avvik. Normal slitasje. Strakstiltak ikke nødvendig. TG1 kan gis når bygningsdelen er tilnærmet ny og det ikke foreligger dokumentasjon på faglig god utførelse.

iii)**Tilstandsgrad 2, TG2:**Vesentlige avvik, og mindre avvik som etter NS 3600 gir TG 2, men som ikke nødvendigvis krever umiddelbare tiltak. Konstruksjonen har normalt enten feil utførelse, en skade eller symptomer på skade, sterk slitasje eller nedsatt funksjon. Vedlikehold eller tiltak trengs i nær fremtid, det er grunn til å varsle fare for skader på grunn av alder eller overvåke spesielt på grunn av fare for større skade eller følgeskade. For skjulte konstruksjoner vil alder i seg selv være et symptom som kan gi TG2. For synlige konstruksjoner kan alder sammen med andre symptomer og momenter gi TG2. Avvik under TG2 kan gis sjablongmessig anslag.

iv)**Tilstandsgrad 3, TG3:**Store eller alvorlige avvik. Kraftige symptomer på forhold som man må regne med trenger utbedring straks eller innen kort tid. Påvist funksjonssvikt eller sammenbrudd. Avvik under TG3 skal gis sjablongmessig anslag.

v)**Tilstandsgrad TGiU:**Ikke undersøkt/ikke tilgjengelig for undersøkelse.

- Ved TG0 og TG1 gis det normalt ingen begrunnelse for valg av tilstandsgrad, fordi bygningen eller bygningsdelen da bare har normal slitasje. For anbefalte tiltak ved TG2 og TG3 må bruker av rapporten vurdere om tiltakene er nødvendige og lønnsomme. Hva det vil koste å utbedre rom eller bygningsdeler er et sjablongmessig anslag basert på registrert avvik og angitte tiltak i rapporten. Anslaget er gitt på generelt grunnlag og basert på erfaringstall i fem intervaller, og kan ikke forveksles med en konkret vurdering og tilbud fra en entreprenør eller håndverker. Det må eventuelt innhentes tilbud for en nærmere undersøkelse, og konkret og nøyaktig vurdering av utbedringskostnad. Kostnader til ikke oppdagede avvik/utbedringer/feil kan forekomme. Utbedringskostnad avhenger av personlige preferanser og markedspris på materialer og tjenesteyter.

PRESISERINGER

- Avvik vurderes ut fra tekniske forskrifter på godkjenningstidspunktet for bygget. Noen bygningsdeler vurderes etter gjeldende teknisk forskrift på befaringstidspunktet. Dette gjelder blant annet:

i) Bad, vaskerom (våtrom)

ii) Forhold rundt brann, rømming, sikkerhet, for eksempel rekkverkshøyder/åpninger, ulovlige bruksendringer, brannceller mv.

- For skjulte konstruksjoner slik som vann og avløp uten dokumentasjon, er kvalitet og alder vurdert.

- Fastmonterte installasjoner, for eksempel innfelt belysning (downlights), demonteres ikke for å sjekke dampsperran bak. Dette av hensyn til bygningssakkyndiges kompetanse og risikoen for skade.

- Kontroll av fukt i konstruksjonen ved hulltaking i bad og vaskerom (våtrom), rom under terreng (kjelleretasje, underetasje og sokkeletasje) eller andre bygningsdeler skjer etter eiers aksept. Hulltaking av våtrom og rom under terreng kan unntaksvis unnlates, se Forskrift til Avhendingsloven.

- Kontroll av romfunksjoner for P-ROM utføres kun når det ikke foreligger godkjente og byggemeldte tegninger, eller når tegninger ikke stemmer med dagens bruk.

- Bygningssakkyndig gir en forenklet vurdering av branntekniske forhold og elektriske installasjoner i boligen dersom det er mer enn fem år siden sist boligen hadde el-tilsyn. Bygningssakkyndig kan anbefale å konsultere offentlige myndigheter eller kvalifisert elektrofaglig fagperson ved behov for grundigere undersøkelser.

TILLEGGSENDERSØKELSER

Etter avtale kan tilstandsanalysen utvides til også å omfatte tilleggssundersøkelser utover minimumskravet i forskriften.

BEFARINGEN

Rapporten gir en vurdering av byggverk og bygningsdeler som bygningssakkyndig har observert, og som fremkommer av Forskrift til avhendingsloven. Rapporten er likevel ingen garanti for at det ikke kan finnes skjulte feil, skader og mangler. NS 3600:2018 (Teknisk tilstandsanalyse ved omsetning av bolig) har undersøkelsesnivå fra 1 til 3, der undersøkelsesnivå 1 er det laveste og baseres på visuell observasjon. Rapporten baseres på undersøkelsesnivå 1 med få unntak (våtrom og rom under terreng). I praksis betyr dette at gjennomføringen av befaringen begrenses som følger:

- Det utføres kun visuelle observasjoner på tilgjengelige flater uten fysiske inngrep (f.eks. riving).

- Flater som er skjult av snø eller på annen måte ikke er tilgjengelig eller skjult, blir ikke kontrollert. Det foretas ikke funksjonsprøving av bygningsdeler, som isolasjon, piper, ventilasjon, el. anlegg, osv.

- Det gis ingen vurdering av boligens tilbehør, hvite- og brunevarer og annet inventar. Dette gjelder også integrert tilbehør.

- Inspisering av yttertak er basert på det som er synlig, normalt på innsiden fra loftet og utvendig fra stige/bakkenivå. Befaring av tak må være sikkerhetsmessig forsvarlig for å kunne gjennomføres.

- Stikkprøvetakninger er utvalgt tilfeldig og kan innebære kontroll under overflaten med spiss redskap eller lignende.

Tilstandsrapportens avgrensninger

UTTRYKK OG DEFINISJONER

- Tilstand: Byggverkets eller bygningsdelens tekniske, funksjonelle eller estetiske status på et gitt tidspunkt.

- Symptom: Observerbart forhold som gir indikasjon på hvilken tilstand et byggverk eller en bygningsdel befinner seg i. Benyttes ved beskrivelse av avvik.

- Skadegjørere: Zoologiske eller biologiske skadegjørere, i hovedsak råte, sopp og skadedyr.

- Fuktsøk: Overflatesøk med egnet søkeutstyr (fuktindikator) eller visuelle observasjoner.

- Fuktmåling: Måling av fukttinnhold i materiale eller i bakenforliggende konstruksjon ved bruk av egnet måleutstyr (blant annet hammerelektrode og pigger).

- Utvidet fuktsøk (hulltaking): Boring av hull for inspeksjon og fuktmåling i risikoutsatte konstruksjoner, primært i tilstøtende vegger til bad, utforede kjellervegger og eventuelt i oppforede kjellergulv.

- Normal slitasjegrad: Forventet nedsliting av materiale i overflaten som er basert på enkle visuelle observasjoner. Kan vurderes sammen med bygningsdelens alder.

- Forventet gjenværende brukstid: Anslått tid et byggverk eller en del av et byggverk fortsatt vil være tjenlig for sitt formål (NS3600, Termer og definisjoner punkt 3.9)

AREALBEREGNING FOR BOENHETER

- Areal fastsettes etter Forskrift til avhendingsloven og Norsk Standard 3940 Areal- og volum-beregninger av bygninger fra 2023.

- Areal oppgis i hele kvadratmeter i rapporten, og gjelder for det tidspunkt oppmålingen fant sted.

- Bruksareal (BRA) er det måleverdige arealet som er innenfor omsluttete vegger målt i gulvhøyde (bruttoareal minus arealet som optas av yttervegger). I tillegg til gulvhøyde gjelder regler om fri bredde for at arealet skal være måleverdig, med betydning for BRA av for eksempel loft med skråtak. BRA består av internt bruksareal (BRA-i), eksternt bruksareal (BRA-e) og innglasset balkong mv (BRA-b). Terrasse- og balkongareal (TBA) opplyses der tilstandsrapporten skal benyttes i boligomsetningen og der det er aktuelt. I tillegg kan gulvareal (GUA) og areal med lav takhøyde (ALH) opplyses sammen med BRA der det er aktuelt og en del av oppdraget. Rom skal ha atkomst og gangbart gulv for å kunne regnes som BRA/måleverdig areal.

- Arealet måles og oppgis dersom arealet oppfyller krav til måleverdighet, slik som at arealet må ha minst en bredde på 0,6m og minst en høyde på 1,9 m osv. Et rom kan være i strid med teknisk forskrift og mangle godkjenning hos kommunen for den aktuelle bruken, uten at dette får

betydning for om arealet måles og oppgis i tilstandsrapporten. Når arealet måles tas det ikke hensyn til om arealet er lovlig oppført eller om bruken er lovlig, bruksendringer, lysforhold eller andre sikkerhetsmangler.

- Eiendommens markedsverdi kan ikke baseres på en rent matematisk beregning i forhold til antall kvadratmeter opplyst i rapporten. Opplysninger om areal kan altså ikke alene benyttes for beregning av eiendommens verdi.

- Rom som ligger utenfor boenheten, men som eier har påvist og/eller opplyst at tilhører boenheten, er oppmålt og inkludert i BRA-e. Det er ikke fremvist dokumentasjon på at rommet tilhører boenheten, med mindre dette er angitt særskilt. Rom utenfor boenheten kan omdisponeres av borettslaget/sameiet og dette kan påvirke boligens BRA. Vær oppmerksom på at NS 3940:2023 og eierseksjonsloven har ulik definisjon av fellesareal. Ved arealmåling gjelder NS 3940:2023 som definerer fellesareal slik: "Delen av bygning som brukes av to eller flere bruksenheter eller til bygningens forvaltning, drift eller vedlikehold.

- Se øvrig informasjon om areal i rapporten, Norsk Standard 3940 (2012 og 2023) og veiledningen til disse.

PERSONVERN

iVerdi AS, bygningssakkyndig og takstforetaket behandler personopplysninger som bygningssakkyndig trenger for å kunne utarbeide rapporten. Personvernerklæring med informasjon om bruk av personopplysninger og dine rettigheter finner du her [Personvernerklæring - iVerdi](#)

DELING AV PERSONOPPLYSNINGER FOR TRYGGERE BOLIGHANDEL OG MULIG RESERVASJON

Norsk takst og deres samarbeidspartnere benytter personopplysninger fra rapporten for analyse- og statistikkformål, samt utvikling og drift av produkter og tjenester for takstbransjen og andre aktører i boligomsetningen. Les mer om dette og hvordan du kan reservere deg på <https://www.norsktakst.no/norsk/om-norsk-takst/personvernerklæring/reservasjon/>

Vendu lager en boliganalyse basert på opplysninger fra rapporten. Les mer om dette og hvordan du kan reservere deg her: <https://samtykke.vendu.no/MN1940>

KLAGEORDNING FOR FORBRUKERE

Er du som forbruker misfornøyd med bygningssakkyndiges arbeid eller opptreden ved taksering av bolig eller fritidshus, se www.takstklagenemnd.no for mer informasjon



Egenerklæring

Solheimåsen 4A, 1735 VARTEIG

02 Mar 2026

Informasjon om eiendommen

Adresse

Solheimåsen 4A

Postadresse

Solheimåsen 4A

Enhetsnummer

Opplysninger om selger og salgsobjekt

Er boligen en del av et sameie, aksjeselskap eller borettslag?

☐ Ja

☒ Nei

Driver du med omsetning eller utvikling av eiendom?

☐ Ja

☒ Nei

Når kjøpte du boligen?

27.12.2023

Har du selv bodd i boligen?

☐ Ja

☒ Nei

Informasjon om eksisterende husforsikring

Gjensidige Forsikring ASA-49

Informasjon om selger

Selger

Gulgen, Busra

Forbehold

Selger tar spesifikt forbehold om feil og mangler som er beskrevet i egenerklærings skjemaet.

Boligkjøper anses å kjenne til forholdene som er omtalt i dette egenerklærings skjemaet. Disse forholdene kan ikke gjøres gjeldende som feil eller mangler senere.

Boligkjøper oppfordres til å selv undersøke eiendommen grundig.



Våtrom

1

Har det vært feil på bad, vaskerom eller toalettrom?

☐ Ja

☒ Nei, ikke som jeg kjenner til

2

Er det utført arbeid på bad, vaskerom eller toalettrom?

☐ Ja

☒ Nei, ikke som jeg kjenner til

Tak, yttervegg og fasade

3

Har det lekket vann utenfra og inn, eller er det sett andre tegn til fukt?

☐ Ja

☒ Nei, ikke som jeg kjenner til

4

Er det utført arbeid på tak, yttervegg, vindu eller annen fasade?

☐ Ja

☒ Nei, ikke som jeg kjenner til

Kjeller

5

Har sameiet eller borettslaget hatt problemer med fukt, vann eller oversvømmelse i kjeller eller underetasje?

Ikke relevant for denne boligen.

6

Har boligen kjeller, underetasje eller andre rom under bakken?

☐ Ja

☒ Nei

8

Er det utført arbeid med drenering?

☐ Ja

☒ Nei, ikke som jeg kjenner til

Elektrisitet

9

Har det vært feil på det elektriske anlegget?

☐ Ja

☒ Nei, ikke som jeg kjenner til

10

Er det utført arbeid på det elektriske anlegget?

☐ Ja

☒ Nei, ikke som jeg kjenner til

Rør

11

Har eiendommen privat vannforsyning (ikke tilknyttet det offentlige vannettet), septik, pumpekum, brønn, avløpskvern eller liknende?

☐ Ja

☒ Nei, ikke som jeg kjenner til

Side 2

50

SOLHEIMÅSEN 4A

PROAKTIV.NO

51



12

Har det vært feil på utvendige eller innvendige avlopsrør eller vannrør?

☐ Ja ☒ Nei, ikke som jeg kjenner til

13

Er det utført arbeid på utvendige eller innvendige avlopsrør eller vannrør?

☐ Ja ☒ Nei, ikke som jeg kjenner til

Ventilasjon og oppvarming

14

Er det eller har det vært nedgravd oljetank på eiendommen?

☐ Ja ☒ Nei, ikke som jeg kjenner til

15

Har det vært feil på varmeanlegg eller ventilasjonsanlegg?

☐ Ja ☒ Nei, ikke som jeg kjenner til

16

Er det utført arbeid på varmeanlegg eller ventilasjonsanlegg?

☐ Ja ☒ Nei, ikke som jeg kjenner til

Skjevheter og sprekker

17

Er det tegn på setningsskader eller sprekker i for eksempel grunnmur eller fliser?

☐ Ja ☒ Nei, ikke som jeg kjenner til

18

Har det vært feil eller gjort endringer på ildsted eller pipe?

☐ Ja ☒ Nei, ikke som jeg kjenner til

Sopp og skadedyr

19

Har det vært skadedyr i boligen eller andre bygninger på eiendommen?

☐ Ja ☒ Nei, ikke som jeg kjenner til

20

Har det vært skadedyr i fellesområdene til sameiet eller borettslaget?

Ikke relevant for denne boligen.

21

Har det vært mugg, sopp eller råte i boligen eller andre bygninger på eiendommen?

☐ Ja ☒ Nei, ikke som jeg kjenner til

22

Har det vært mugg, sopp eller råte i sameiet eller borettslaget?

Ikke relevant for denne boligen.



Planer og godkjenninger

23

Mangler boligen eller andre bygninger brukstillatelse eller ferdigattest for søknadspliktige tiltak?

☐ Ja ☒ Nei, ikke som jeg kjenner til

24

Har du bygd på eller gjort om kjeller, loft eller annet til boligrom?

☐ Ja ☒ Nei

25

Selges eiendommen med utleiedel som leilighet, hybel eller lignende?

☐ Ja ☒ Nei

27

Er det utført radonmåling?

☐ Ja ☒ Nei, ikke som jeg kjenner til

28

Er det andre forhold av betydning eller sjenanse for eiendommen eller nærområdet?

☐ Ja ☒ Nei, ikke som jeg kjenner til

29

Foreligger det planer eller bestemmelser som kan medføre endringer av felleskostnader eller fellesgjeld?

Ikke relevant for denne boligen.

30

Er sameiet eller borettslaget er involvert i konflikter av noe slag?

Ikke relevant for denne boligen.

Andre opplysninger

31

Har ufaglærte utført arbeid som normalt bør utføres av faglærte? Du trenger ikke gjenta noe du allerede har nevnt.

☐ Ja ☒ Nei, ikke som jeg kjenner til

32

Har du andre opplysninger om boligen eller eiendommen utover det du har svart?

☒ Ja ☐ Nei, ikke som jeg kjenner til

Skriv opplysningene her:

Har selv ikke bodd i boligen men fått opplyst fra utleier at det var noe feil i sluk. Ellers er boligen fin og selges som den er.

Boligselgerforsikring

Boligen selges med boligselgerforsikring

En boligselgerforsikring gir trygghet for selger og kjøper, og kan dekke feil og mangler som enten ikke er opplyst om eller det ikke var kjennskap til da salget ble gjennomført.

Forsikringen er tegnet i Gjensidige Forsikring ASA

Forsikringsnummer 54251151

Egenerklæringsskjema

Name	Date
Büsrä Gulgen	2026-03-02

Identification

 Büsrä Gulgen

Egenerklæringsskjema

Signed by:		
Büsrä Gulgen	02/03-2026 12:11:20	BankID OIDC High



This document contains electronic signatures using EU-compliant PAdES - PDF
Advanced Electronic Signatures (Regulation (EU) No 910/2014 (eIDAS))



Sarpsborg kommune

Adresse: Postboks 505, 1703 SARPSBORG
Telefon: 69 10 80 00

Utskriftsdato: 23.02.2026

Kommunale gebyrer 2026

EM §6-7	Oppdragstakerens undersøkelses- og opplysningsplikt	Kilde: Sarpsborg kommune
---------	---	--------------------------

Kommunenr.	3105	Gårdsnr.	3007	Bruksnr.	59	Festenr.		Seksjonsnr.	1
Adresse	Solheimåsen 4A, 1735 VARTEIG								

Kommunale gebyrer fakturert på eiendommen i 2025

Kommunale gebyrer er en kombinasjon av forskudd, abonnement og enkeltgebyrer fakturert etter levert tjeneste. Vi kjenner ikke samlet gebyr for en eiendom for et år før året er omme. Denne rapporten sammenstiller dette for fjoråret, med summer fordelt per fagområde. Tjenestene vil normalt ha en prisøkning hvert år, samt at forbruk på ulike tjenester kan variere fra år til år.

Gebyr	Fakturert beløp i 2025
Avløp	1 095,70 kr
Eiendomsskatt	2 939,00 kr
Feiing	566,25 kr
Renovasjon	3 670,00 kr
Vann	1 102,02 kr
Sum	9 372,97 kr

Noen kommunale gebyrer sendes muligens kun til sameiet, og kommer dermed ikke med i denne rapporten.

Prognose kommunale gebyrer på eiendommen inneværende år

Vare	Mva	Grunnlag	Enhetspris	Andel	Korreksjon	Årsprognose	Fakt. hittil i år
Fastgebyr renovasjon	25%	1 stk	2680.00	1/1	0 %	2 680,00 kr	0,00 kr
Restavfallsbeholder 130- 140 liter	25%	1 stk	1390.00	1/1	0 %	1 390,00 kr	0,00 kr
Papirbeholder130-140 liter	25%	1 stk	0.00	1/1	0 %	0,00 kr	0,00 kr
Glass-/metall 140 liter	25%	1 stk	0.00	1/1	0 %	0,00 kr	0,00 kr
Forbruk vann i fjor	25%	36.5 m3	26.94	1/1	0 %	983,21 kr	0,00 kr
Forbruk avløp i fjor	25%	36.5 m3	44.92	1/1	0 %	1 639,76 kr	0,00 kr

Vare	Mva	Grunnlag	Enhetspris	Andel	Korreksjon	Årsprognose	Fakt. hittil i år
Eiendomsskatt Bolig	0%	816500 o/oo	3.60	1/1	0 %	2 939,00 kr	0,00 kr
Tilsyn/fyringsgebyr	0%	1 løp	590.00	1/1	0 %	590,00 kr	0,00 kr
Fastgebyr vann	15%	1 stk	1770.00	1/1	0 %	1 770,00 kr	0,00 kr
Fastgebyr avløp	15%	1 stk	3060.00	1/1	0 %	3 060,00 kr	0,00 kr
Vannmålergebyr (til og med 1")	15%	1 stk	500.00	1/1	0 %	500,00 kr	0,00 kr
Fakturert forbruk vann i fjor	25%	-34.5 m3	26.94	1/1	0 %	-929,34 kr	0,00 kr
Fakturert forbruk avløp i fjor	25%	-34.5 m3	41.70	1/1	0 %	-1 549,91 kr	0,00 kr
Antatt forbruk vann i år	15%	77 m3	24.32	1/1	0 %	1 872,83 kr	0,00 kr
Antatt forbruk avløp i år	15%	77 m3	46.66	1/1	0 %	3 592,47 kr	0,00 kr
Forbruk vann i fjor	15%	36.5 m3	24.78	1/1	0 %	904,56 kr	0,00 kr
Forbruk avløp i fjor	15%	36.5 m3	41.33	1/1	0 %	1 508,58 kr	0,00 kr
Fakturert forbruk vann i fjor	15%	-34.5 m3	24.78	1/1	0 %	-854,99 kr	0,00 kr
Fakturert forbruk avløp i fjor	15%	-34.5 m3	41.33	1/1	0 %	-1 425,92 kr	0,00 kr
					Sum	18 670,25 kr	0,00 kr

Løpende gebyr brukes for å fordele en årlig kostnad på flere innbetalinger.

Mva-feltet gir informasjon om varens merverdiavgiftsats, og beløp er inkludert merverdiavgift. De som har 0% er unntatt merverdiavgift.

Prognosene for inneværende år kan avvike, spesielt ved årsskifte. Dette kan skyldes at enhetspriser ikke er oppdatert for nytt år eller at noen gebyr foreløpig ikke er opprettet for nytt år.

FORBEHOLD VED UTLIVERING AV INFORMASJON I FORBINDELSE MED EIENDOMSFORESPØRSLER:

Det tas forbehold om riktigheten eller fullstendigheten av opplysningene i dette dokumentet. Det kan ikke rettes krav som følge av at disse opplysningene benyttes som grunnlag for beslutninger.



Sarpsborg kommune

Adresse: Postboks 505, 1703 SARPSBORG

Telefon: 69 10 80 00

Utskriftsdato: 23.02.2026

Vann og avløp med informasjon om vannmåler

EM §6-7 Oppdragstakerens undersøkelses- og opplysningsplikt Kilde: Sarpsborg kommune

Kommunenr.	3105	Gårdsnr.	3007	Bruksnr.	59	Festenr.		Seksjonsnr.	1
Adresse	Solheimåsen 4A, 1735 VARTEIG								

Informasjon om vann/avløp registrert på eiendommen

Målnummer	Stand	Dato	Avlesningstype	Forbruk 2025
8SEN0100058877	1200	20.11.2025	Årsavlesning - Ekstern kilde	73

Offentlig vann	Ja
Offentlig avløp	Ja
Privat septikanlegg	Nei

For seksjonerte eiendommer kan det mangle vannmålerinfo og andre opplysninger tilknyttet vann/avløp, da disse opplysningene er knyttet til en fellesavtale for sameiet.

FORBEHOLD VED UTLIVERING AV INFORMASJON I FORBINDELSE MED EIENDOMSFORESPØRSLER:

Det tas forbehold om riktigheten eller fullstendigheten av opplysningene i dette dokumentet. Det kan ikke rettes krav som følge av at disse opplysningene benyttes som grunnlag for beslutninger.



Sarpsborg kommune

Adresse: Postboks 505, 1703 SARPSBORG

Telefon: 69 10 80 00

Utskriftsdato: 23.02.2026

Brannforebygging: Tiltak, avvik og anmerkninger

EM §6-7 Oppdragstakerens undersøkelses- og opplysningsplikt Kilde: Sarpsborg kommune

Kommunenr.	3105	Gårdsnr.	3007	Bruksnr.	59	Festenr.		Seksjonsnr.	1
------------	------	----------	------	----------	----	----------	--	-------------	---

BruksenhetId	26695802	Bygningstype	Bolig
Bygningsnummer	6341594	Bruksenhetsnummer	H0101
Bygningstatus	Tatt i bruk	Bruksenhetsadresse	Solheimåsen 4A, 1735 VARTEIG

Situasjon

Røykvarslere		Slukkerutstyr			
Sammenkoblet	Enkel	Slange	Pulver	Skum	Annet
0	2	0	2	0	0

Ildsteder

Plassering	Type	Produsent	Modell
	Vedovn	Jøtul Vedovn	Jøtul

Siste utførte tiltak

Siste utførte tiltak bruksenhet		Siste utførte tiltak røykløp	
Dato	Type	Dato	Type
12.09.2019	Tilsyn	08.06.2022	Feiing


Avvik og anmerkninger

Det er ikke registrert avvik eller anmerkninger på bruksenheten.

Informasjon for bruksenhetId 26695802

FORBEHOLD VED UTLIVERING AV INFORMASJON I FORBINDELSE MED EIENDOMSFORESPØRSLER:

Det tas forbehold om riktigheten eller fullstendigheten av opplysningene i dette dokumentet. Det kan ikke rettes krav som følge av at disse opplysningene benyttes som grunnlag for beslutninger.

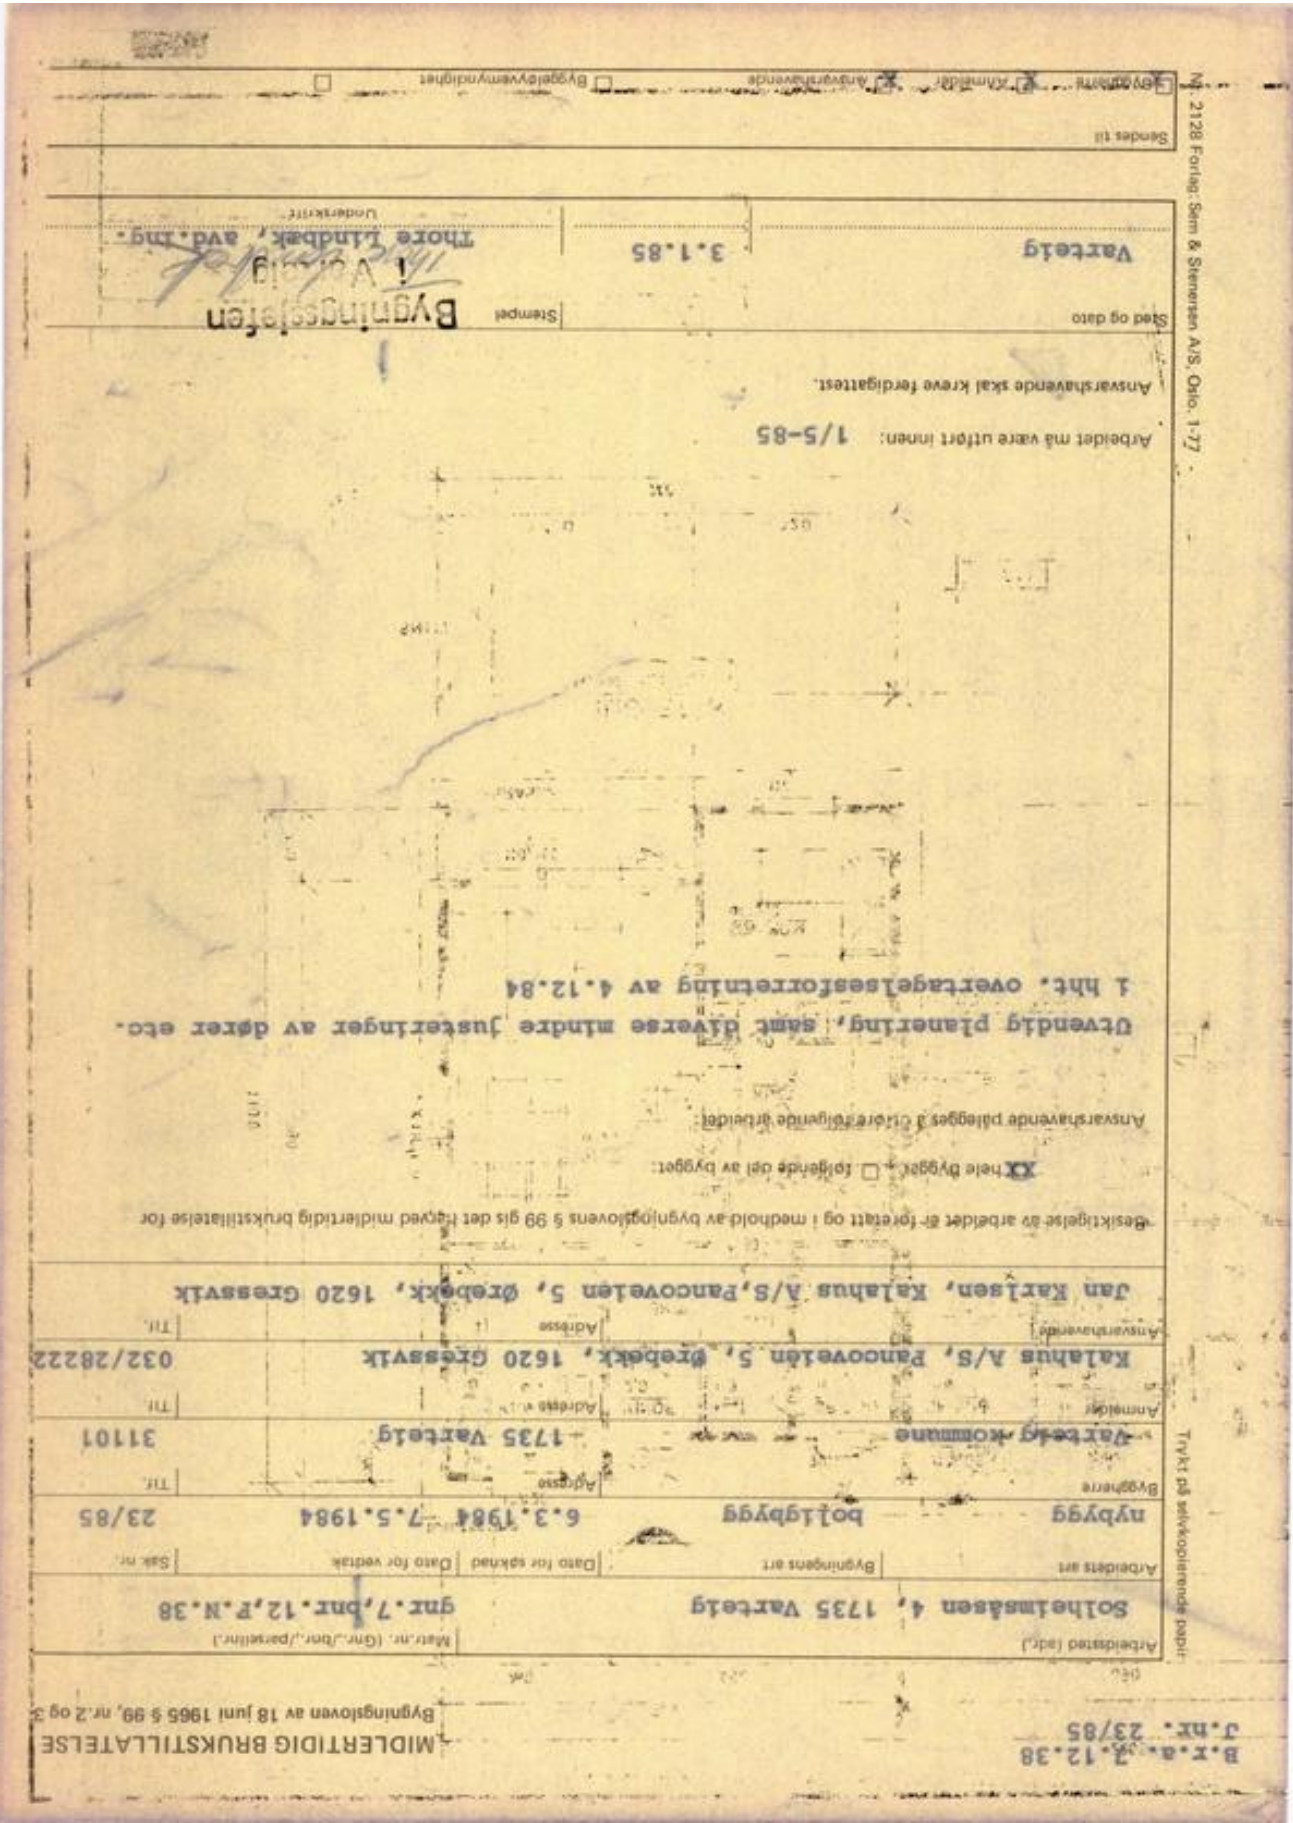

Områdeanalyse

Sarpsborg kommune områdeanalyse



Eiendom	3105 3007/59		
Utskriftsdato	23.02.2026	Antall datasett	17

VIKTIG: Fravær av treff på et datasett betyr ikke nødvendigvis at området er fritatt for risiko, men at det ikke er gjort observasjoner av det aktuelle temaet i området, eller at området ikke er kartlagt. Treff på et datasett indikerer normalt at ytterligere undersøkelser er nødvendige.

Det tas forbehold om riktigheten eller fullstendigheten av opplysningene i dette dokumentet. Det kan ikke rettes krav som følge av at disse opplysningene benyttes som grunnlag for beslutninger.

2 Berørte datasett	
1 KOMMUNEPLANENS AREALDEL 2024-2036	1 MULIGHET FOR MARIN LEIRE
15 Sjekkede, ikke berørte datasett	
100-METERSSONE SJØ	FORELØPIG HENSYNSSONE BORREGAARD
Gul liste	Kommunedelplan
Kommunedelplan intercity - FV.118. Ny Sarpsbru	Kulturminner - Kulturmiljøer
Kulturminner - Lokalteter, Enkeltminner og Sikringssoner	Kulturminner - SEFRAK
Kulturminner - Fredete bygninger	KVIKKLEIRE
KVIKKLEIRE	Oppheving av reguleringsplaner
REGULERINGSPLAN	REGULERINGSPLAN UNDER ARBEID
VERNEVERDIVURDERING	

KOMMUNEPLANENS AREALDEL 2024-2036

Kilde	Kommunene	Versjon	13.11.2025
-------	-----------	---------	------------



Om datasettet

Eiendommen ligger innenfor kommuneplanens arealdel 2024-2036. Se plananalysen for informasjon.

Tegnforklaring

[illegible]

Kommuneplanområde

PlanID	Plannavn	Link
201701	Kommuneplanens arealdel 2024-2036, Sarpsborg	Planregister (https://www.arealplaner.no/3105/gi?funksjon=VisPlan&kommunennummer=3105&planidentifikasjon=201701)

Formålsområde

Arealbruksstatus	Kommuneplanformål
(1) Nåværende	(1001) Bebyggelse og anlegg

Bestemmelseområde


Bestemmelseshjemmel	Navn
(6) miljøkvalitet, estetikk, natur, landskap og grønnsstruktur	BS_Landskap_22
(5) byggegrenser, utbyggingsvolum og funksjonskrav	BS_Lav-moderat fortetting

Sikringsssone

Sikring	Hensynsonenavn
(110) Nedslagsfelt drikkevann	H110_02

MULIGHET FOR MARIN LEIRE

Kilde	Sarpsborg kommune	Versjon	16.12.2023
-------	-------------------	---------	------------

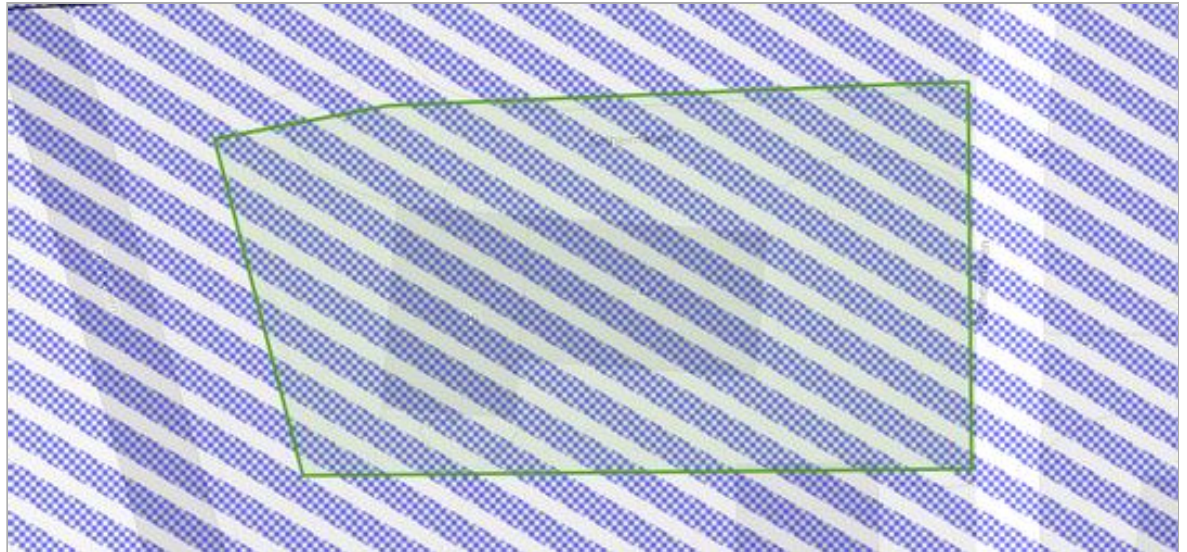

Om datasettet

Eiendommen ligger helt eller delvis innenfor et område med mulighet for marin leire, og grunnen kan derfor bestå av løsmasser, herunder kvikkleire. Kommunens aksomhetskart er imidlertid svært grovmasket.

Tegnforklaring

☒ Svært stor
☐ Svært stor, men usammenhengende tynn
☐ Stort sett freidrende

Objekter

Mulighet for marin leire	Løsmassestype
Svært stor men usammenhengende/lynt	Hav- og fjordavsetning og strandavsetning, usammenhengende eller lynt dekke over berggrunnen



Sarpsborg kommune

Adresse: Postboks 505, 1703 SARPSBORG
Telefon: 69 10 80 00

Utskriftsdato: 23.02.2026

Planopplysninger

EM §6-7	Oppdragstakerens undersøkelses- og opplysningsplikt	Kilde: Sarpsborg kommune
---------	---	--------------------------

Kommunenr.	3105	Gårdsnr.	3007	Bruksnr.	59	Festenr.		Seksjonsnr.	1
Adresse	Solheimåsen 4A, 1735 VARTEIG								

Opplysningene omfatter gjeldende planer og pågående planarbeid for eiendommen. Nærmere opplysninger om den enkelte plan med dokumenter, mindre endringer, etc finnes på internett, se lenker under. Oppgitte delarealer viser planinformasjon på eiendommen.

Det tas forbehold om riktigheten eller fullstendigheten av opplysningene i dette dokumentet. Det kan ikke rettes krav som følge av at disse opplysningene benyttes som grunnlag for beslutninger.

Plantyper med treff

☒ Kommuneplaner

Plantyper uten treff

Kommuneplaner under arbeid

Kommunedelplaner under arbeid

Reguleringsplaner under bakken

Reguleringsplaner under arbeid

Reguleringsplaner under arbeid i nærheten

Bebyggelsesplaner over bakken

Midlertidige forbud

Kommunedelplaner

Reguleringsplaner

Reguleringsplaner over bakken

Reguleringsplaner bunn

Bebyggelsesplaner

Bebyggelsesplaner under bakken

Kommuneplaner

Besøk kommunens hjemmeside for mer informasjon.

Id	201701
Navn	Kommuneplanens arealdel 2024-2036, Sarpsborg
Plantype	Kommuneplanens arealdel
Status	Endelig vedtatt arealplan
Ikrafttredelse	10.10.2024
Bestemmelser	- https://www.arealplaner.no/3105/dokumenter/12972/201701%20Bestemmelser%2C%20dater%2009.10.2025.pdf
Delarealer	Delareal1 068 m² BestemmelseOmrådenavnBS_Landskap_22 KPBestemmelseHjemmelmiljøkvalitet, estetikk, natur, landskap og grønnstruktur
	Delareal1 068 m² ArealbrukBebyggelse og anlegg,Nåværende
	Delareal1 068 m² BestemmelseOmrådenavnBS_Lav-moderat fortetting KPBestemmelseHjemmelbyggegrenser, utbyggingsvolum og funksjonskrav



Attestert kopi av dok.nr. 2019/1261253/200
Uthentet 2023-12-19 10:48

Side 1 av 7

Melding til tinglysing

Det er ført en seksjonering i matrikkelen
Det er ført med bruksliffelle: Seksjonering

Løpenummer for forretning: 602593745
Vedlegg: Ja

Rekvirent av tinglysing

Organisasjonsnr: 938801363
Navn: SARPSBORG KOMMUNE
Adresse: Postboks 237, 1702 SARPSBORG

Rekvirent(er) av forretning

Fødselsdato/Orgnr: 938801363
Navn: SARPSBORG KOMMUNE
Bruksenhet: Postboks 237, 1702 SARPSBORG

Matrikkelenhet(er) som er seksjonert

Knr	Gnr	Bnr
0105	3007	59

Nye seksjoner

Knr	Gnr	Bnr	Fnr	Snr	Formålkode	Tilleggsareal bygning	Ekklusivt utareal
0105	3007	59	0	1	Boligseksjon	Nel	Nel
0105	3007	59	0	2	Boligseksjon	Nel	Nel

Doknr: 1261253 Tinglyst: 24.10.2019
STATENS KARTVERK

03.10.2019 07.13

Side 1 av 1

Attestert kopi av dok.nr. 2019/1261253/200
Uthentet 2023-12-19 10:48

Side 3 av 7

5. Nødvendige dokumenter som skal tinglyses samtidig med seksjoneringen

Her skal spkes kun gi opplysninger om dokumenter som er nødvendige for at seksjoneringen skal kunne tinglyses, for eksempel dokumenter som inneholder opplysninger om fordeling av opprinnelige sameieandeler.

6. Egenerklæring om at vilkårene i eierseksjonsloven er oppfylt

Hjemmelshaver(ne) erklærer at:
a) ☒ hver seksjonseier har enerett til å bruke en bruksenhet
b) ☒ hver bruksenhets hoveddel er en klart avgrenset og sammenhengende del av en bygning på eiendommen og har egen inngang fra fellesareal, fra naboeiendom eller fra egen tilleggsdel
c) ☒ det er avsatt tilstrekkelig parkeringsareal til å sikre det antallet parkeringsplasser som følger av byggetillatelsen eller plangrunlaget
d) ☒ seksjoneringen omfatter alle bruksenhetene i eiendommen
e) ☒ seksjoneringen omfatter bare én grunneiendom, festegrunn eller anleggseiendom, eller at kommunen med samtykke fra Kartverket har gjort unntak fra vilkåret
f) ☒ det er fastslått om den enkelte seksjon skal brukes til boligformål eller annet formål, og bruksformålet er i samsvar med arealplanformålet, eller annen bruk det er gitt tillatelse til
g) ☒ rammetillatelse eller igangsettingsstillatelse er gitt dersom seksjoneringen gjelder planlagt bygning eller søknadspliktige tiltak i eksisterende bygg
h) ☒ arealer som andre seksjonseiere trenger tilgang til, og arealer som etter plan- og bygningsloven er avsatt til felles utøppholdsareal, seksjoneres til fellesareal
i) ☒ det er fastslått vedtekter.
Hjemmelshaver(ne) er kjent med at det er straffbart å avgi eller benytte uriktig erklæring, jf. straffeloven § 365

7. Egenerklæring om at lovens tilleggsvilkår for seksjonering til bolig er oppfylt

Hjemmelshaver(ne) erklærer at:
☒ Hver boligseksjon er en lovlig etablert boenhet etter plan- og bygningsloven og har kjøkken, bad og wc innenfor hoveddelen av bruksenheten og at bad og wc er i eget eller egne rom
☐ boligseksjonen skal brukes til fritidsbolig.
eller
☐ alle boligene inngår i en samleseksjon bolig

Dato: Innsenderens underskrift

17. desember 2017 om bruk av standardisert teknad om seksjonering

Side 2 av 4

66

SOLHEIMÅSEN 4A

PROAKTIV.NO

67



Attestert kopi av dok.nr. 2019/1261253/200
Uthentet 2023-12-19 10:48

Side 5 av 7

4. Søknad (ønsket oppdeling av eiendommen), fortsettelse.

Eiendommen søkes oppdelt i eierseksjoner slik det fremgår av fordelingslisten nedenfor

Seksjonsnummer	Seksjonens formål			Samslektbrøk (teller)			Tilleggsareal		
	Brøk (teller)	Tilleggsareal	S.nr	Brøk (teller)	Tilleggsareal	S.nr	Brøk (teller)	Tilleggsareal	
61			85			109			
62			86			110			
63			87			111			
64			88			112			
65			89			113			
66			90			114			
67			91			115			
68			92			116			
69			93			117			
70			94			118			
71			95			119			
72			96			120			
73			97			121			
74			98			122			
75			99			123			
76			100			124			
77			101			125			
78			102			126			
79			103			127			
80			104			128			
81			105			129			
82			106			130			
83			107			131			
84			108			132			
Sum tellere:			Nevner =						

Dato

Innseperens underskrift
Susset Hjeltnes


Fastsatt av Kommunal- og moderniseringsdepartementet med hjemmel i forskrift 17. desember 2017 om bruk av standardisert søknad om seksjonering

Side 4 av 4



Attestert kopi av dok.nr. 2019/1261253/200
Uthentet 2023-12-19 10:48

Side 7 av 7

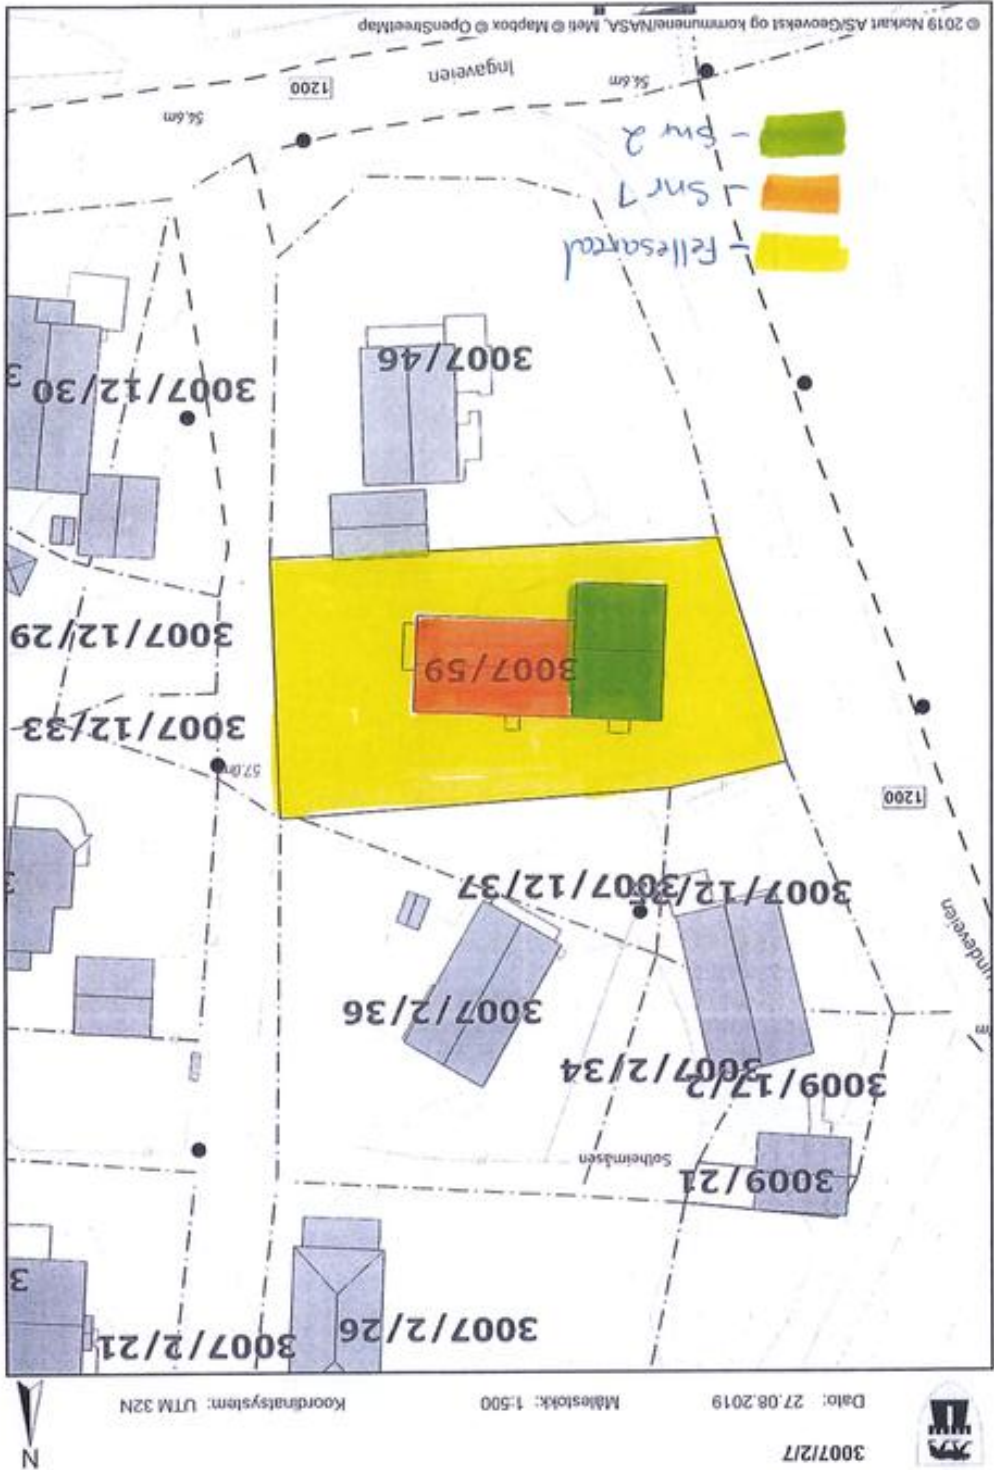



Attestert kopi av dok.nr. 2019/474874/200
Uthentet 2023-12-19 10:48

Side 1 av 5

Erklæring om rettighet i fast eiendom ¹

Innsenders navn (rekipient): Sarpsborg kommune	Plass for tinglysingsstempel  Doknr: 474874 Tinglyst: 26.04.2019 STATENS KARTVERK
Adresse: Postboks 237	
Postnummer: 1702 Poststed: Sarpsborg	
Fødselsnr./Org.nr.: 938 801 363 Ref.nr.:	

1. Hjemmelshaver (avgiver)	
Navn Sarpsborg kommune	Fødselsnr./org.nr. (11/9 siffer) 938 801 363

Kommunenr.	Kommunenavn	Gnr.	Bnr.	Fnr.	Snr.
0105	Sarpsborg	3007	59		
0105	Sarpsborg	3007	12		

3. Rettighetshaver – fyll ut enten alternativ A eller B						
A	Rettighet for fast eiendom (reell servitut) ⁴					
	Kommunenr.	Kommunenavn	Gnr.	Bnr.	Fnr.	Snr.
	0105	Sarpsborg	3009	17	2	
	0105	Sarpsborg	3007	2	34	
	0105	Sarpsborg	3007	12	35	
B	Rettighet for person (personleg servitut/pengeheftelse)					
	Navn		Fødselsnr./Org.nr. (11/9 siffer)			

Dato 15/4-2019	Hjemmelshavers underskrift ⁵ Thorvald Gryn
-------------------	--



Attestert kopi av dok.nr. 2019/474874/200
Uthentet 2023-12-19 10:48

Side 2 av 5

4. Beskrivelse av rettigheten ⁶	
Hjemmelshaver gir rett til fri ferdsel på vei anlagt over gnr 3007 bnr 59 og gnr 3007 bnr 12 til fester av gnr 3009 bnr 17 fnr 2, gnr 3007 bnr 2 fnr 34 og gnr 3007 bnr 12 fnr 35	
Se også vedlegg: Erklæring fra Varteig kommune datert 25. oktober 1985 med underskrifter. Kartskisse datert 15.04.2019 er også vedlagt	
☐ Ja ☒ Nei	
Vedlegg: Kartskisse som viser avgivers eiendom og rettigheten inntegnet. (OBS! Viktig dersom rettigheten er knyttet til en fysisk del av eiendommen)	
5. Andre avtaler (som ikke skal tinglyses) ⁷	
6. Underskrifter	
Sted og dato Sarpsborg, 15/4-2019	Hjemmelshavers (avgivers) underskrift ⁸ Thorvald Gryn

- Noter:
- Dette skjemaet kan brukes for tinglysing av rettigheter i fast eiendom, som for eksempel veirett, jaktrett, borett, forkjepsrett og lignende. Hvilke rettigheter som er gjenstand for tinglysing reguleres av tinglysingsloven § 12. Skjemaet fylles ut i to eksemplarer og sendes til følgende adresse: Kartverket Tinglysing, Postboks 600 Sentrum, 3507 Hønefoss. Det ene eksemplaret arkiveres hos Kartverket, mens det andre eksemplaret returneres til innsender (rekipient) etter tinglysing.
 - Rekipienten er den som sender inn dokumentet for tinglysing. Denne vil få det ferdig tinglyste dokumentet tilsendt, og faktura for tinglysingsgebyr.
 - Eiendommen hvor rettigheten ligger.
 - Rettigheten vil følge eiendommen uavhengig av hvem som til enhver tid er eier av eiendommen, jfr. avhendingsloven § 3-4 annet ledd bokstav d.
 - Formålet med denne underskriften er å sikre at avgiver/hjemmelshaver har sett begge sider av dokumentet.
 - Rettigheten må gis en nøyaktig tekstlig beskrivelse, jfr. tinglysingsloven § 8, jfr. forskrift om tinglysing § 4 (klarhet og form). Dersom rettigheten er knyttet til en fysisk del av en fast eiendom skal den stedfestes, og bør tegnes inn på et kart eller skisse over eiendommen.
 - Det er ikke nødvendig å fylle ut dette feltet.
 - Den som signerer må ha grunnbokshjemmel til den eiendommen hvor rettigheten ligger. Dersom det er flere hjemmelshavere til eiendommen, må alle skrive under, eller det må vedlegges fullmakt fra den eller de som ikke undertegner.



Attestert kopi av dok.nr. 2019/474874/200
Uthentet 2023-12-19 10:48

Side 3 av 5

ERKLÆRING.

Varteig kommune gir herved

Morten Gressum, f. 16.01.58 og
Trine Lise Olsen, f. 27.10.63,

fester av tomt nr. 2 av gnr. 9, bnr. 17, tomt nr. 34 av
gnr. 7, bnr. 2 og tomt nr. 35 av gnr. 7, bnr. 12
rett til fri ferdsel på vei anlagt over kommunens eiendom,
tomt nr. 38 av gnr. 7, bnr. 2 og tomt nr. 39 av gnr. 7,
bnr. 12.

Tillatelsen gjelder fra underskrivelsen av dette dokument.

Morten Gressum/Trine Lise Olsen betaler tinglysingen.

Varteig, den 25. oktober 1985

Varteig Kommune

Varteig kommune
ordfører

Morten Gressum/Trine Lise Olsen




Attestert kopi av dok.nr. 2019/474874/200
Uthentet 2023-12-19 10:48

Side 4 av 5



1:500

15.04.2019

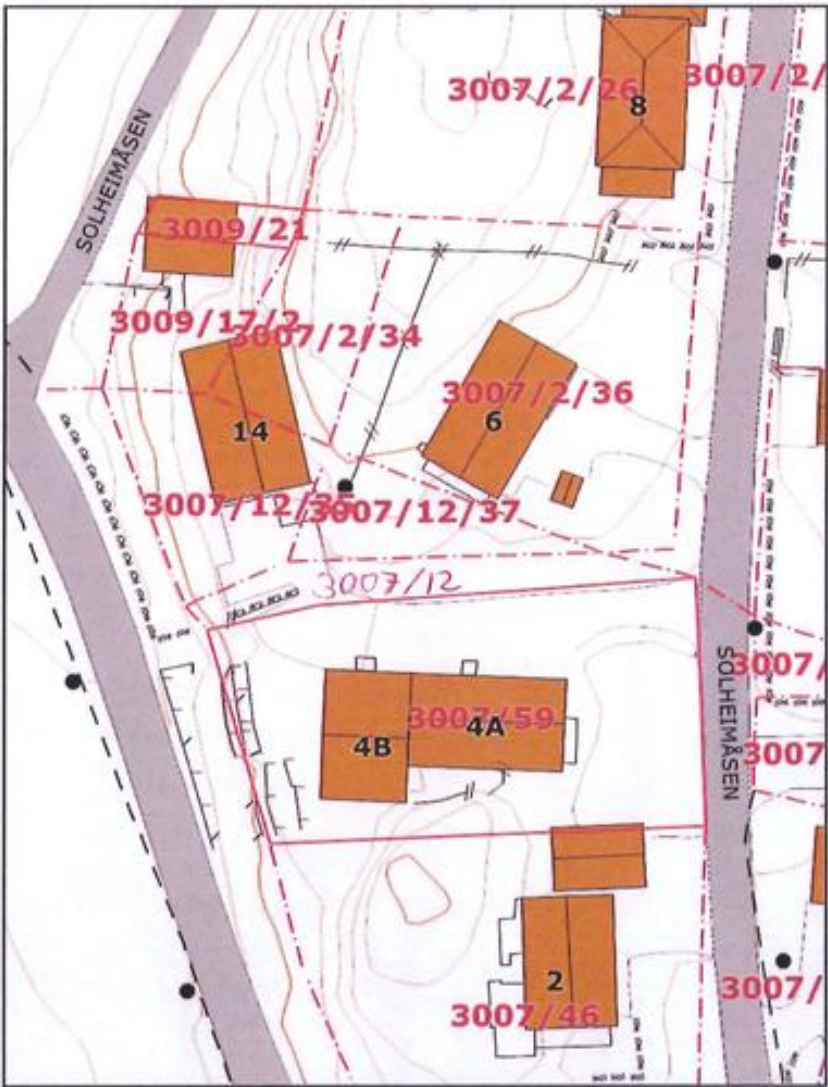

Med forbehold om feil i kartgrunnlaget


SALPSBORG KOMMUNE
ENHET EIENDOM
ORG NR: 97801363

Her



Attestert kopi av dok.nr. 2019/474874/200
Uthentet 2023-12-19 10:48

Side 5 av 5

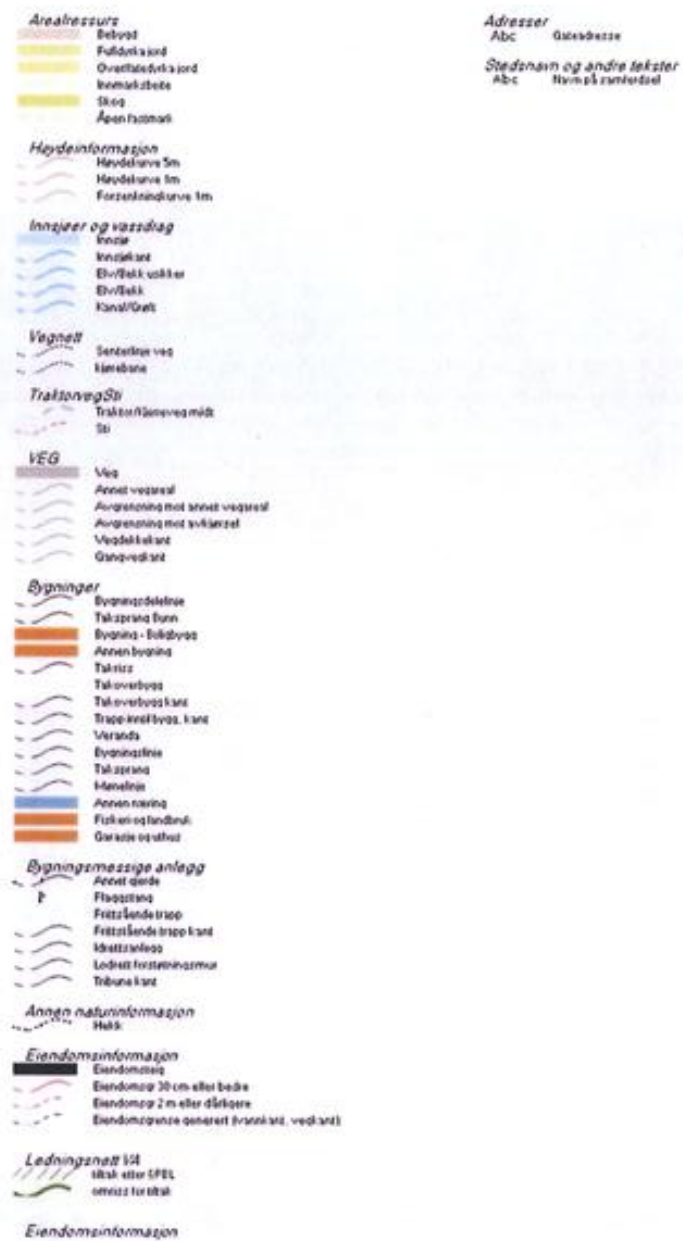



Attestert kopi av dok.nr. 1981/304157/3
Uthentet 2023-12-19 10:48

Side 1 av 1

DAGBOKFØRT
00.0001 04157
SØRENSKRIVEREN I
TUNE

ERKLÆRING.

Varteig kommune gir herved

Oddvar Brusevold, f. 13.10.54,
fester av tomt nr. 2 av gnr. 9, bnr. 7, tomt nr. 34 av
gnr. 7, bnr. 2 og tomt nr. 35 av gnr. 7, bnr. 12
rett til fri ferdsel på vei anlagt over kommunens eiendom,
tomt nr. 21 av gnr. 7, bnr. 2 og gnr. 7, bnr. 12 i Varteig.

Tillatelsen gjelder fra underskrivelsen av dette dokument.
Oddvar Brusevold betaler tinglysingen.

Varteig, den 25. mars 1981

Varteig Kommune
Olle Hassum Småberg
Varteig kommune
ordfører

Oddvar Brusevold
Oddvar Brusevold



Attestert kopi av dok.nr. 1972/301197/3
Uthentet 2023-12-19 10:49

AVSKRIFT AV
DAGBOKNR. 1197-1572-
TUNE SØRENSKRIVERAMBETE 23/2

Skrevet på st. papir nr. 5
verdi kr. 5,-.

Skjøte.

Den Kgl. Norske Regjerings Kirke- og Undervisnings-
departement gjør herved vitterlig, at det i henhold til
bemyndigelse i kgl. resolution av 23 december 1915 har solgt
en ca. 3½ maal stor parcel av V a r t e i g prestegaard
(grd.nr. 7, br.nr. 2 i Varteig herred) til Varteig kommune
for 400 - fire hundrede - kroner, som er betalt.

Som følge herav meddeles herved V a r t e i g
k o m m u n e i henhold til salgskonditionerne skjøte paa
den nævnte parcel, som ved skylddelingsforretning, avholdt
10. og tinglyst 28. april 1916 har faat en skyld av 2 öre og i
panteböckerne er git br.nr. 12 under grd. nr. 7 samt navnet
" S o l h e i m "

Av salgskonditionerne hitsættes :
" I salget medfølger ingen ret i den tilbageværende
prestegaard, dens skog eller havn.
Kjøperen (og efterfølgende eiere) har uten deltagelse
fra prestegaardens side at opføre og vedlikeholde
forsvarlig gjærde om hale parcellen.
Parcellen eller dele derav maa ikke av kjøperen avhændes
eller bortfæstes til private.
Parcellen maa ikke bebygges paa en vansirende eller for
naboeiendom generende maate. Husene maa altid holdes
i sømmelig stand. Paa parcellen eller i de huser, som
opføres paa denne, maa der ikke avholdes offentlig dans
eller anden offentlig forlystelse, likesom der ikke maa
foregaa salg eller utskjænkning av berusende drikke.
Eventuel avløpsrende for dræneringsvand eller overvand
fra parcellen over prestegaardens grund skal anlægges
efter sogneprestens anvisning og føres helt frem til
bækken mot øst."

Kristiania 11 august 1916.
J. Lövland

R. Holmesland.

Verdifulle råd til deg som skal kjøpe bolig

For de aller fleste er et boligkjøp den største investeringen vi gjør i løpet av livet. Da er det viktig å være proaktiv (Proaktiv = tenke riktig først, handle riktig etterpå). Vi vil gjerne være Proaktiv på dine vegne, og gi deg noen gode råd på veien.

1. Før boligjakten starter

Før du begynner å kikke, er det enkelte kriterier som må være satt. Hvor vil du bo? Hva er din økonomiske smertegrense? Hvilke krav har du til boligen? Hva er viktig for deg? Kanskje må du ofre sjøutsikten for å få de tre nødvendige soverommene? En budrunde kan fort bli hektisk, for å holde hodet kaldt må du derfor ha prioriteringene dine klare.

2 Forberedelser før visning

Husk å innhente salgsoppgave og tilstandsrapport i forkant. Les grundig gjennom all informasjon – da er det enklere å notere ned eventuelle spørsmål til selve visningsdagen. Ikke glem eventuelle vedtekter og husordensregler. Er det tillatt å leie ut? Kan vi ta med kjæledyr? Vi anbefaler å få avklart alle spørsmål før du legger inn bud.

3. Gjør deg kjent i nrområdet

Det som er viktig for noen er ikke nødvendigvis viktig for andre. Noen ser etter nærmeste barnehage og trygge skoleveier. Andre ønsker seg gangavstand til dagligvare, buss eller studiesteder. Spør megler på visning eller eventuelt i forkant av visningen dersom det er noe som er spesielt viktig for deg å vite.

4. Få avklart hvor mye du kan låne

Snakk med rådgiver i banken din før visning å få en avklaring på finansiering. Sett en klar grense for hvor høyt du kan by. Ikke legg inn bud uten at du er sikker på at du har finansieringen i orden. Husk å ha i bakhodet at det påløper ulike utgifter i tillegg til å betjene et lån med renter og avdrag. De fleste borettslag og sameier har månedlige fellesutgifter. I tillegg kommer eiendomsskatt, kommunale avgifter, forsikring, strøm, oppvarming, fritid og lignende. En bolig kan også by på uforutsette utgifter og vedlikehold. Det er derfor smart å sette av et beløp i måneden til slikt.

5. Boligselgerforsikring (eierskifteforsikring) og boligkjøperforsikring

Boligselgerforsikring er selgers forsikring mot krav fra kjøper på grunnlag av skjulte feil og mangler. Når du selger bolig vil våre meglere alltid spørre deg om du vil tegne boligselgerforsikring. Boligkjøperforsikring derimot, dekker hjelp for kjøper til å vurdere og eventuelt fremsette klage etter kjøp av bolig. Forsikring gir kjøper tilgang til juridisk bistand fra tidspunkt for signering av kjøpekontrakt frem til 5 år etter overtakelsen. Dette inkluderer juridisk rådgivning, advokathjelp og håndtering av saken gjennom rettsapparat om nødvendig. Vi i Proaktiv Eiendomsmegling anbefaler, med få unntak, alle våre kjøpere å tegne boligkjøperforsikring.

Boligkjøperforsikring

Med vår boligkjøperforsikring får du en rettshjelpsforsikring som dekker juridisk bistand i eventuelle reklamasjonssaker mot selger. Med boligkjøperforsikring er du i trygge hender dersom du oppdager feil eller mangler ved boligen du har kjøpt.

Hvis boligen du har kjøpt har feil eller mangler du ikke ble gjort kjent med av selger eller megler, kan det være både frustrerende, tidkrevende og kostbart. Gjennom vår boligkjøperforsikring får du tilgang på hjelp fra advokater, saksbehandlere og jurister som er spesialiserte på eiendomskjøp. Forsikringen løper i 5 år etter overtakelsen, og dekker egne og eventuelle idømte saksomkostninger.

Kostnader for reparasjon av eventuelle feil eller mangler dekkes ikke av boligkjøperforsikringen. Slike kostnader vil man kunne kreve dekket av selger dersom eiendommen er mangelfull etter avhendingsloven. Skjulte feil, tilbakeholdte opplysninger og/eller mangelfulle/uriktige opplysninger gir grunnlag for henvendelse. Våre saksbehandlere vil da vurdere det rettslige grunnlaget basert på informasjonen som er mottatt.

Fordeler

Du trenger ikke betale saksomkostninger. En boligkjøperforsikrings hovedfunksjon er å dekke eventuelle saksomkostninger knyttet til en klage på boligkjøpet. Dette inkluderer kostnader til advokat og eventuelle rapporter som må utføres. Forsikringen dekker beløpet enten du taper eller vinner.

Forsikringen har ikke et tak

Mens en vanlig innbo- og husforsikring vanligvis har et tak på rundt kr 100 000 og en egenandel på ca. 20 %, så trenger du med boligkjøperforsikring ikke å bekymre deg for beløpet på saksomkostningene. Dette dekkes av forsikringsselskapet uansett hvor høyt det blir.

Den gir deg en ekstra trygghet

Er du bekymret for at du kanskje kan komme i konflikt med boligselger og at du ikke har råd eller lyst til å dekke saksomkostnader, kan det være betryggende å kjøpe en boligkjøperforsikring. Selger har i de fleste tilfeller tilgang til profesjonell hjelp, da bør du som kjøper av bolig også ha det.




Hva koster forsikringen?

Forsikringspremien trekkes i oppgjøret.

Borettslagseiendom: kr 8 900

Seksjonert eiendom/
aksjebolig: kr 12 900

Enebolig/fritid/tomt: kr 17 900

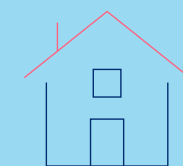

soderbergpartners.no/eiendom

Tilbehør og løsøre

I henhold til Avhendingslova § 3-4 skal eiendommen overdras med innredninger og utstyr som etter lov, forskrift eller annet offentlig vedtak skal følge med. Det samme gjelder varig innredning og utstyr som enten er fastmontert eller er særskilt tilpasset bygningen, jf. avhendingsloven § 3-5. Partene kan imidlertid fritt avtale hva som skal følge med eiendommen ved salg. Produkter og installasjoner som medfølger overdras uten noen form for garantier, utover eventuell gjenværende leverandørgaranti.

Veiledende liste over hva som følger eiendommen dersom ikke annet er avtalt eller fremgår av salgsoppgaven.

1. HVITEVARER medfølger der dette er spesielt angitt i salgsoppgaven.
2. HELDEKKENDE TEPPER følger med uansett festemåte.
3. VARMEKILDER, slik som ovner, kaminer, peiser, varmpumper og panelovner, følger med uansett festemåte. Frittstående biopeiser/varmeovner og terrassevarmere medfølger ikke. Det følger ikke med varmekilder i rom som ikke har vegg- eller fastmonterte varmekilder på visning.
4. TV, RADIO OG MUSIKKANLEGG. TV-antennar og fellesanlegg for TV, herunder parabolantenne, og tuner/en/dekoder/tv-boks medfølger der dette eies av selger. Veggmontert TV/flatskjerm med tilhørende festeordning samt musikkanlegg følger ikke med (se også punkt 12).
5. BADEROMSINNREDNING/UTSTYR. Badekar, dusjkabinett, dusjvegger, alle fastmonterte speil og hyller, fastmonterte glass- og håndkleholdere, herunder håndklevarmere samt baderomsinnredning, medfølger.
6. GARDEROBESKAP medfølger, selv om disse er løse. Fastmonterte garderobehyller og knagger medfølger. Innredning i garderobeskap, for eksempel løse eller fastmonterte trådkurver, hyller, stenger og lignende medfølger.
7. KJØKKENINNREDNING medfølger, herunder også åpne, fastmonterte hyller og løs eller fastmontert kjøkkenøy.
8. MARKISER, PERSIENNER og annen type innvendig og utvendig solskjerming, gardinoppheng, lamellgardiner og liftgardiner medfølger.
9. AVTREKKSVENTILATER av alle slag, samt fastmonterte aircondition/ventilasjonsanlegg, medfølger.
10. SENTRALSTØVSUGER medfølger med komplett anlegg, herunder slange, munnstykke mm.
11. LYSKILDER. Kupler, lysstoffarmatur, fastmonterte «spotlights», oppheng og skinner med spotlights samt utelys og hagebelysning medfølger. Vegglamper, krokhengte lamper, lysekroner, prismelamper og lignende som er koblet til sukkerbit eller stikkontakt følger likevel ikke med.
12. INSTALLERTE SMARTHUSLØSNINGER med sentral som styrer lys, varme, lyd o.l., samt tilhørende trådløse enheter som brytere, sensorer, kameraer, integrerte høyttalere el. medfølger. Enkle lysstyringssystem f.eks. med en sentral som kun styrer lyspærer eller smartpærer montert i sokkel medfølger likevel ikke.
13. UTVENDIGE SØPPELKASSER og eventuelt holder/hus til disse medfølger.
14. POSTKASSE medfølger.
15. UTENDØRS INNRETNINGER slik som flaggstang, fastmontert tørkestativ, samt andre faste utearrangementer som f.eks. badestamp, boblekar/ jacuzzi og liknende utendørs kar, lekestue, lekestativ, utepeis, fastmontert trommel til vannslange, medfølger. Guidekabel/avgrensningskabel til robotgressklipper medfølger, men robotgress-klipper og ladestasjon for denne medfølger ikke.
16. FASTMONTERT VEGGLADER/LADESTASJON TIL ELBIL medfølger uavhengig av hvor laderen er montert.
17. SOLCELLEANLEGG med tilhørende teknisk infrastruktur medfølger.
18. GASSBEHOLDER til gasskomfyr og gasspeis medfølger.
19. BRANNSTIGE, BRANNTAU, feiestige og lignende medfølger der dette er påbudt. Løse stiger medfølger ikke.
20. BRANNSLUKNINGSAPPARAT, BRANNSLANGE og RØYKVARSLER medfølger der dette er påbudt. Det er eier og brukers plikt til å se til at utstyret forefinnes på enhver eiendom. Hvis annet ikke er uttrykkelig avtalt, skal dette derfor alltid følge med ved salg av eiendom.
21. SAMTLIGE NØKLER til eiendommen som selger er i besittelse av skal overleveres kjøper på overtakelsen, herunder nøkler til eventuelle boder, uthus, garasjeportåpner el. Låses boder, uthus el. med hengelås, skal lås og nøkler til disse medfølge.
22. GARASJEHYLLER, bodhyller, lagringshyller og oppheng til bildekk medfølger såfremt de er fastmontert. Planter, busker og trær som er plantet på tomten, eller fastmonterte kasser og lignende er en del av eiendommen og medfølger i handelen.

Bud og budgivning

Fra 1. januar 2014 må alle bud og budforhøyelser som inngis til megler være skriftlig. Budgiver må legitimere seg overfor megler ved inngivelse av første bud, og bud skal være signert.

Å gi bud på eiendom som er for salg gjennom Proaktiv Eiendomsmegling gjøres via vår budgivningsplattform (bud-knapp) på eiendommens nettannonse på proaktiv.no eller finn.no. Velges denne løsningen, oppfylles kravet til skriftlighet, signatur og legitimasjon av budgiver enten ved å benytte BankID (anbefales) eller ved å legge inn bilde av legitimasjon og signatur manuelt i løsningen. Du mottar en SMS-kvittering (skriftlig mottaksbekreftelse) når ditt bud er registrert. Budgiver som ikke mottar bekreftelse etter å ha lagt inn bud, må snarest kontakte megler per telefon eller på annen måte.	Interessenter som ikke har anledning til å inngi bud via nettbasert budgivnings-plattform, kan sende bud: • Ved å innlevere utfylt og signert budskjema med kopi av legitimasjon til meglers kontor. • På sms med vedlagt bilde av legitimasjon og bilde av signatur. • På e-post med vedlagt bilde av legitimasjon og bilde av signatur.
---	--

Det advares mot å sende kopi av bankkort elektronisk.

Senere budforhøyelser kan inngis via den samme budgivningsplattformen (bud-knapp) som du finner på nettannonsen, SMS ved å svare på tidligere mottatt sms-kvittering eller e-post til megleren for oppdraget. Kravet til signatur og legitimasjon gjelder kun det første budet.

Bud, som ikke er skriftlig eller som mangler enten budgivers signatur eller kopi av legitimasjon, samt bud som har kortere akseptfrist enn til kl. 12.00 dagen etter siste annonserte visning, vil, som hovedregel, ikke kunne formidles videre av megler.

Dersom akseptfrist ikke er angitt gjelder budet til kl. 15:00 første virkedag etter innlevering/siste annonserte visning.

Et bud er bindende for budgiver når budet er kommet til selgers kunnskap. Selger står fritt til å akseptere eller forkaste ethvert bud, og er derfor ikke forpliktet til å akseptere det høyeste budet på eiendommen.

Megler skal, i den grad det er nødvendig og mulig, informere de involverte i budrunden skriftlig om status i budgivningen. Megler er forpliktet til å legge til rette for en forsvarlig avvikling av budrunden. For at budene skal kunne bli behandlet og videreformidlet skriftlig til alle involverte parter, herunder

til selger for vurdering, må ethvert bud ha en tilstrekkelig lang akseptfrist. Selger må skriftlig akseptere budet før megler kan formidle budaksept til budgiver. Formidling av selgers aksept til budgiver må gjøres innen akseptfristens utløp.

Bud bør ha akseptfrist på minimum 30 minutter fra budet inngis.

Selger og kjøper har krav på å få utlevert kopi av budjournalen straks etter at handel er kommet i stand. Alle som har inngitt bud på eiendommen kan på forespørsel få en kopi av anonymisert budjournal etter at budrunden er avsluttet.

For øvrig vises til det «Forbrukerinformasjon om budgivning», som også er en del av salgsoppgaven

Budskjema

FOR EIENDOMMEN:

Solheimåsen 4A, 1735 VARTEIG. Gnr. 3007, bnr. 59, snr. 1 ppdragsnr.: 1700260124
Megler: Geir Inge Rangøy Johannessen, mobil: 90299797, e-post: geir.johannessen@proaktiv.no

UNDERTEGNEDE GIR HERVED FØLGENDE BUD PÅ OVENNEVNTE EIENDOM :

Kjøpesum kr: _____

Beløp med bokstaver kr: _____

+ omkostninger og evt. andel fellesgjeld iht. opplysninger i salgsoppgave.

Nærværende bud er bindende for undertegnede frem til og med den: _____ kl.: _____
Dersom annet ikke er angitt gjelder budet til kl. 15:00 første virkedag etter siste annonserte visning. I forbrukerforhold vil bud med kortere akseptfrist enn til kl. 12:00 første virkedag etter siste annonserte visning ikke bli videreformidlet til selger.

Eventuelle forbehold: _____

Undertegnede er kjent med at selger står fritt til å godta eller forkaste ethvert bud. Budgiver er kjent med forbrukerinformasjon om budgivning, som er en del av salgsoppgaven, og de forpliktelser budgiver påtar seg. Budgiver bekrefter å ha lest komplett salgsoppgave med alle vedlegg. Budet er bindende for budgiver når det er kommet til selgers kunnskap. Handelen er juridisk bindende for begge parter når selger har akseptert muntlig eller skriftlig, innenfor fristen. Undertegnede er kjent med at bud og budlogg vil bli fremlagt for kjøper ref. regler for budgivning. Ved flere budgivere gis gjensidig fullmakt til, hver for seg, å forhøye bud, motta aksept og/eller forestå alt i.f.m. budgivningen. Dersom bud sendes megler etter kontortid, må budgiver selv sørge for å gi megler beskjed per telefon i tillegg.

Ønsket overtagelsesdato: _____

Budet baseres på opplysninger og salgsvilkår som fremkommer av salgsoppgave datert: _____

KJØPET VIL BLI FINANSIERT SLIK:

Låneinstitusjon: _____ Referanse og tlf.nr.: _____ kr _____

Egenkapital: _____ kr _____

Totalt: _____ kr _____

BUDGIVERE:

Navn: _____

Fødselsdato: _____

Adr.: _____

Postnr.: _____ Sted: _____

Tlf.arb.: _____ Tlf.privat: _____

E-post: _____ Arb.: _____

Dato: _____ Sign.: _____

Navn: _____

Fødselsdato: _____

Adr.: _____

Postnr.: _____ Sted: _____

Tlf.arb.: _____ Tlf.privat: _____

E-post: _____ Arb.: _____

Dato: _____ Sign.: _____

LEGITIMASJON

LEGITIMASJON

Forbrukerinformasjon om budgivning

Sist oppdatert med virkning fra 1. juli 2025, i forbindelse med ikrafttredelse av endringer i eiendomsmeglingsloven.



Informasjonen er utarbeidet av Forbrukerrådet, Advokatforeningen ved Lovutvalget for eiendomsmegling, Eiendom Norge og Norges Eiendomsmeglerforbund, på grunnlag av bl.a. eiendomsmeglingsloven § 6–8.

Nedenfor gis en oversikt over de retningslinjer som anbefales ved budgivning på eiendommen. Avslutningsvis gis også en kort oversikt over de viktigste rettsreglene tilknyttet budgivning.

Før det legges inn bud på eiendommen oppfordres budgiver til å sette seg inn i all relevant informasjon om eiendommen, herunder salgsoppgave og tilstandsrapport.

GJENNOMFØRING AV BUDGIVNING:

1. Alle bud skal inngis skriftlig til megler, som formidler disse videre til selger. Med skriftlige bud menes også elektroniske meldinger som e-post og SMS når informasjonen i disse er tilgjengelig også for ettertiden. Kravet til skriftlighet gjelder også budforhøyelser, og motbud (bud fra selger), aksept eller avslag fra selger. Før formidling av bud til selger skal megler innhente gyldig legitimasjon og signatur fra budgiver. Kravet til legitimasjon og signatur er oppfylt for budgivere som benytter e-signatur som f.eks. BankID eller MiniID.

2. Et bud bør inneholde eiendommens adresse (eventuelt gnr/bnr), kjøpesum, budgivers kontaktinformasjon, finansieringsplan, akseptfrist, overtagelsesdato og eventuelle forbehold som for eksempel usikker finansiering, salg av nåværende bolig ol. Normalt vil ikke et bud med forbehold bli akseptert før forbeholdet er avklart. Konferer gjerne med megler før bud inngis.

3. Megler skal legge til rette for en forsvarlig avvikling av budrunden. I forbrukerforhold (dvs. der selger er forbruker) skal megleren ikke formidle bud med kortere akseptfrist enn kl. 12.00 første virkedag etter siste annonserte visning. Etter denne fristen bør budgivere ikke sette en kortere akseptfrist enn at megler har mulighet til, så langt det er nødvendig, å orientere selger, budgivere og øvrige interessenter om bud og forbehold. Dersom bud inngis med en frist som åpenbart er for kort til at megleren kan avvikle budrunden på en forsvarlig måte som sikrer selger og interessenter et tilstrekkelig grunnlag

for sine handlingsvalg, vil megler fraråde budgiver å stille slik frist.

4. Megler skal ikke formidle bud med forbehold om at budet eller forbehold i budet skal holdes skjult (hemmelig) for andre budgivere og interessenter.

5. Megleren vil uoppfordret gi sin vurdering av det enkelte bud overfor selger, når budet er gitt innenfor fristene i punkt 3.

6. Megleren skal, så langt det er nødvendig og mulig, holde budgiverne skriftlig orientert om mottatte bud, herunder budets størrelse, forbehold og akseptfrist. Megler skal så snart som mulig bekrefte skriftlig overfor budgivere at budene deres er mottatt. For øvrig vil megler, på forespørsel fra andre, opplyse om aktuelle bud på eiendommen, herunder relevante forbehold.

7. Kopi av budjournal skal gis til kjøper og selger uten ugrunnet opphold etter at handel er kommet i stand. Dersom det er viktig for budgiver å bevare sin anonymitet, bør budet formidles gjennom fullmektig.

8. Etter at handel har kommet i stand, eller dersom en budrunde avsluttes uten at handel er kommet i stand, kan en budgiver kreve kopi av budjournalen i anonymisert form.

VIKTIGE AVTALERETTSLIGE FORHOLD:

1. Det eksisterer ingen angrerett ved salg/kjøp av fast eiendom.

2. Når et bud er inngitt til megler og innholdet i budet er formidlet til selger (slik at selger har fått kunnskap om budet), kan budet ikke kalles tilbake. Budet er da bindende for budgiver frem til akseptfristens utløp, med mindre budet før denne tid avslås av selger eller budgiver får melding om at eiendommen er solgt til en annen. Man bør derfor ikke gi bud på flere eiendommer samtidig dersom man ikke ønsker å kjøpe flere enn en eiendom.

3. Selger står fritt til å forkaste eller akseptere ethvert bud, og er for eksempel ikke forpliktet til å akseptere høyeste bud.

4. Når en aksept av et bud har kommet frem til budgiver innen akseptfristens utløp er det inngått en bindende avtale.

5. Husk at et eventuelt bud fra selger til kjøper (såkalte «motbud»), avtalerettslig er et bindende tilbud som medfører at det foreligger en avtale om salg av eiendommen dersom budet i rett tid aksepteres av kjøper.



proaktiv.no



**Geir Inge Rangøy
Johannessen**

Eiendomsmegler
902 99 797
geir.johannessen@proaktiv.no

PROAKTIV

Meglerhuset Borg AS

Postboks 517, 1703 Sarpsborg, 69 12 60 60, borg@proaktiv.no