

PROAKTIV

Strøken 3-roms hjørneleilighet fra 2024

Heis, garasjeplass og hele
20 kvm solrik balkong!

LØKENTUNET 13





Våre kontorer

TRØNDELAG

- **Trondheim**
Bassengbakken 4,
7069 Trondheim
Tlf.: 73 99 22 55
trondheim.sentrum@proaktiv.no
- **Heimdal**
Søbstadveien 1, 7088 Heimdal
Tlf.: 72 59 92 40
heimdal@proaktiv.no
- **Moholt**
Brøsetveien 168,
7069 Trondheim
Tlf.: 73 20 26 50
moholt@proaktiv.no

MØRE OG ROMSDAL

- **Ålesund**
Løvenvoldgata 7, 6002 Ålesund
Tlf.: 91 73 83 52
jon@proaktiv.no

VESTLAND

- **Småstrandgt.**
Småstrandgaten 6, 5014 Bergen
Tlf.: 55 36 40 40
proaktiv.bergen@proaktiv.no
- **Sandviken**
Chr. Michelsensgt. 5A, 5012 Bergen
Tlf.: 55 30 32 00
sandviken@proaktiv.no
- **Arna & Åsane**
Myrdalsvegen 22, 5130 Nyborg
Tlf.: 47 50 69 11
arna.aasane@proaktiv.no
- **Voss**
Vangsgata 16, 5700 Voss
Tlf.: 56 52 19 50
voss@proaktiv.no

ROGALAND

- **Haugesund**
Haraldsgata 139, 5527 Haugesund
Tlf.: 90 84 36 56
haugesund@proaktiv.no
- **Stavanger**
Løkkeveien 52, 4008 Stavanger
Tlf.: 51 52 75 75
stavanger@proaktiv.no
- **Sandnes**
Langgata 3, 4306 Sandnes
Tlf.: 51 66 88 00
sandnes@proaktiv.no
- **Sola**
Solakrossen 13, 4050 Sola
Tlf.: 98 08 94 03
sola@proaktiv.no
- **Jæren**
Torgvegen 2, 4350 Kleppe
Tlf.: 51 48 22 00
jaeren@proaktiv.no

AGDER

- **Kristiansand**
Fjellgata 4, 4612 Kristiansand
Tlf.: 45 90 91 00
kristiansand@proaktiv.no

OSLO

- **Briskeby**
Løvenskioldsgt. 23, 0260 Oslo
Tlf.: 22 44 24 00
briskeby@proaktiv.no

AKERSHUS

- **Lørenskog**
Rådmann Paulsens gate 28
1461 Lørenskog
Tlf.: 67 90 40 10
lorenskog@proaktiv.no
- **Lillestrøm**
Storgata 5A, 2001 Lillestrøm
Tlf.: 63 80 59 90
lillestrom@proaktiv.no

BUSKERUD

- **Drammen, Lier & Holmestrand**
Albums gate 15, 3016 Drammen
Tlf.: 97 74 42 47
drammen.lier@proaktiv.no

ØSTFOLD

- **Sarpsborg**
Torggata 8, 1707 Sarpsborg
Tlf.: 69 12 60 60
borg@proaktiv.no

FINSTADJORDET

Strøken 3-roms hjørneleilighet m/ 20 kvm balkong, garasjepl. & heis |
Glimrende solforhold, åpent & luftig | Fjernvarme



NØKKEL- INFORMASJON



Adresse: Løkentunet 13, 1475
FINSTADJORDET

Gnr./Bnr.: Gnr. 100, bnr. 796, andelsnr. 114,
org.nummer 923657509 i Tunkvartalet 4

Prisantydning: 2.690.000,-

Omkostninger: 10.250,-

Andel fellesgjeld: 2.500.000,-

Totalpris: 5.200.250,-

Boligtype: Leilighet

Eierform: Borettslag

Byggeår: 2024

Rom/soverom: 3/2

BRA: 67 m²

BRA-i: 60 m²

BRA-e: 7 m²

TBA: 20 m²

Etasje: 4

Garasje/Parkering: Det medfølger
garasjeplass i felles kjelleranlegg (plass nr.
441). Det er tilgjengelig gjesteparkering i
garasjekjeller mot betaling og registrering.

Klargjort for elbil-lading.

Tomt: 3931 m²

Felleskostnader pr. mnd.: 14.522,-

Felleskostnader inkl.: Kommunale
avgifter og renovasjon, garasjeplass, renter
IN-lån, tv/bredbånd, vannbåren gulvvarme
(måler), drift og vedlikehold m.m.
Eiendomsskatt på kr. 3.190,- for 2026
kommer i tillegg.

Energimerke: Energiklasse: Grønn B.

INNHold

2	5	7	8
Nøkkelinformasjon	Leder/megler	Kontorets side	Nærområdet
26	28	30	37
Boligen i bilder	Plantegning	Kjerneinformasjon	Vedlegg
76			
Budskjema			

LES HVA MINE KUNDER SIER OM MEG

“Bare et tastetrykk unna om vi trengte svar på noe!”

«Proaktiv ved Truls Hauge har solgt to boliger for oss. Vi har tidligere brukt andre meglere, så vi har et godt grunnlag for å sammenligne. Ut ifra vår erfaring vil vi på det sterkeste anbefale Truls Hauge og Proaktiv! Vi opplevde et sterkt engasjement fra megler. Hans oppfølging var unik. Til tross for at han har fullt opp av jobb, så fikk han oss til å føle at vi var viktigst! Han er den fødte megler rett og slett! Og ikke minst oppnår han god pris på boligen.»

Elisabeth A. Marthinsen

“Profesjonell og nøyaktig. Ryddig og seriøs. Ærlig og rett frem.”

Hege Bekkø

“Særdeles god oppfølging og ryddig prosess fra A-Å!”

«Vi er meget fornøyd med Proaktiv, og Truls Hauge som megler. Benyttet Truls ved 2 salg - hus og leilighet, og kan virkelig anbefale Truls og Proaktiv.»

Wenche Elin Risvik

“Jeg gir toppkarakter!”

«Truls har hele tiden vært tydelig i prosessen på hva han kunne tilby, de ulike stegene fram mot salg og lyttet til mine innspill og ideer, samt at han har gitt gode råd. Vi har hatt en bra dialog hele veien og han har også vært tilgjengelig for ulike spørsmål. Truls er løsningsorientert, kjenner markedet godt og opptrer profesjonelt i alle ledd. Han har god kontroll og er flink til å gi informasjon om hvor man befinner seg i prosessen. Det var også gull med stylingtips og mulighet for å bestille utflyttingsvask via han. Jeg gir topp karakter!»

Elin Graah

“Seriositeten og oppfølgingen fra Truls Hauge er på øverste hylle.”

Petter Granlund

“Utmerket!!”

«Truls Hauge en profesjonell og meget erfarende megler og ikke minst veldig hyggelig. Selger boliger raskt før første visning, Utmerket!!»

Aboulghassem Shahdafar

“Må vel være Norges beste megler.”

«Jeg har nå fått gjennomført salg av en eiendom med Truls Hauge som megler. Jeg har tidligere kjøpt eiendom via Truls Hauge og nå solgt 3 eiendommer via Truls

. Jeg er kjempeforøyd og kommer ikke til å bruke andre enn Truls noen gang. Som kjent så har vi alle fastlege, men jeg har også fastmegler. Truls Hauge er en som gjør jobben sin. Man trenger ikke å være bekymret for at ting blir fulgt opp. Truls står på og gjør alt riktig / og alt som behøves. Truls Hauge anbefales på det varmeste ! Må vel være Norges beste megler.»

Anne Tauler

“Salget ble gjennomført på en proff og ryddig måte. Kan anbefale Truls på det sterkeste.”

Lene Christin K. Nygård

“Behjelpsom, proff, saklig, ærlig og rederlig.”

Robin Farstad

”

"For oss i Proaktiv er det å megle boliger som å spille sjakk. Vi overlater ingenting til tilfeldighetene. Det merker både den som skal selge bolig og den som skal kjøpe."

Daglig leder / Eiendomsmegler MNEF: Truls Hauge



Truls Hauge
Daglig leder / Partner /
Eiendomsmegler MNEF

Mobil: 930 64 820
E-post: th@proaktiv.no

AVDELING: Proaktiv Lørenskog

Lørenskog Eiendomsmegling AS
Org. nummer: 984607865

LØKENTUNET 13

Ved fullført utdanning begynte Truls hos Lørenskog Eiendomsmegling, Proaktiv, i 2008, hvor han ble partner tre år senere, og Daglig leder i 2016.

Truls har gjennom hele sin meglerkarriere levert meget gode salgsresultater og er helt i toppen i kjeden. Han kan også vise til særdeles fornøyde kunder – både selgere og kjøpere. I tillegg til bunnsolid meglerkompetanse har han inngående kunnskap om markedet på Romerike og spesielt Lørenskog, hvor han er født og oppvokst.

Han er genuint opptatt av å yte det lille ekstra for sine kunder – hver eneste gang!

Velkommen til en ny og fresh hjørneleilighet fra 2024 med alt du behøver og litt til. Her får du medfølgende garasjeplass, heisadkomst, 20 kvm hjørnebalkong, vannbåren varme i flere gulv, samt fine fellesområder for alle beboerne.

Leiligheten ligger i byggets 4. etasje, og har meget gode lysforhold, masse sol og god planløsning bestående av entré/gang, stue/kjøkken, 2 soverom, bad og bod. Utvendige screens & plisségardiner. Dette er en ny og toppmoderne leilighet hvor du kan flytte rett inn uten vedlikehold i nærmeste fremtid!

Tunkvartalet passer ypperlig for deg som ønsker umiddelbare nærhet til Lørenskog by, og samtidig kort vei til et eldorado av aktiviteter og friluftsområder. I nabolaget finnes både Rema 1000, Sushi-restaurant, kafé, barnehage og buss.

- Ingen TG2 eller TG3
- IN-ordning

Daglig leder / Partner /
Eiendomsmegler: **Truls Hauge**

«ALT SOM ER VERDT Å GJØRE,
ER VERDT Å GJØRES BRA.»

Lord Philip Chesterfield



«Verdifulle kunder
fortjener verdifull
rådgivning.»



Vi er Proaktiv Lørenskog

Beliggenhet

Velkommen til oss i moderne lokaler i Vestparken.

Proaktiv Lørenskog

Ola Hegerbergs gate 8
Tlf.: +47 450 07 095
E-post: lorenskog@proaktiv.no

Det handler om å finne den riktige kjøperen med de rette grunnene til å kjøpe akkurat din bolig.

Proaktiv Eiendomsmegling Lørenskog - våre meglere møter du i moderne og spennende lokaler, i sentrale omgivelser i Vestparken på oversiden av Triaden kjøpesenter.

Her vil boligen din være synlig i vinduet for alle de som spaserer forbi her hver eneste dag. Våre meglere har bransjeledende fagkunnskap og erfaring, kombinert med et veldig engasjement for hvert eneste oppdrag vi tar på oss.

Fornøyde kunder har gjort oss til et av de største eiendomsmeglerfirmaene på Romerike.

Å finne den rette kjøperen til din bolig er en lang prosess som består av mange trinn. Det er derfor plan og metode er så viktig. Alt vi foretar oss, fra vi først besiktiger boligen, til kontrakt med ny eier signeres, er nøye gjennomtenkt. Slik unngår vi at tilfeldighetene får spillerom.

Men som i sjakk, varierer plan og trekk fra oppdrag til oppdrag, fordi ingen boliger og ingen boligkjøpere er like. Der kommer Proaktiv-menneskenes erfaring og engasjement til sin rett.

Velkommen til oss!



LØRENSKOG

Kommune: Lørenskog / Område: Lørenskog - Finstadjordet

Med en ny bolig følger en ny beliggenhet. Du kjøper på mange måter hva området rundt har å by på. Butikker, turområder, avstand til skoler og barnehager, eller studiesteder og kulturelle scener. Bor du riktig - har du det bedre.

Beliggenhet

Leiligheten i Løkentunet 13 ligger i et supersentralt og nyetablert område på Finstadjordet, Lørenskog, som består av variert og moderne bebyggelse. Fra leiligheten er det kort gangavstand til alt av moderne servicefasiliteter. I nabolaget finner man blant annet Rema 1000, Nam Sushi, Cardamom café og Bergerveien bussholdeplass med buss som tar deg inn til Oslo på under halvtimen. Det er også et godt utbygd nettverk av gang- og sykkelveier i området.

Barnefamilien nyter godt av en svært kort gangavstand til både Berger barnehage (inne i boligfeltet), Benterud barnehage og Løken barnehage, alle innenfor 5 min gange. Leiligheten ligger i grenseområde for både Finstad barneskole og Benterud barneskole.

Bebyggelsen i Lørenskog sentrum vest innebærer en



OFFENTLIG TRANSPORT

 Triaden i Gamleveien Linje 110, 110E, 310, 315, 316	3 min  0.3 km
 Lørenskog stasjon Linje L1	9 min  4.1 km
 Oslo S Totalt 24 ulike linjer	19 min  15.9 km
 Oslo Gardermoen	30 min 

DAGLIGVARE

Rema 1000 Løkenhagen Post i butikk	3 min  0.2 km
Coop Extra Triaden PostNord	4 min  0.3 km

VARER/TJENESTER

 Triaden Lørenskog Storsenter	4 min 
 Triaden Apotek	5 min 

SPORT

 Triaden sportssenter Squash	4 min  0.3 km
 Finstad balløkke Ballspill	6 min  0.5 km
 SATS Triaden	4 min 
 Sporty 60+	5 min 

LADEPUNKT FOR EL-BIL

 Lørenskog Kommune Per O. Lunds g...	2 min 
 Lørenskog kommune Berger barneh...	2 min 



tydeliggjøring av sentrumsstrukturen i Lørenskog, og byr på et urbant og spennende bomiljø. Nærmest ligger Lørenskog Senter (Triaden). Triaden har de siste årene blitt ombygd og utvidet og har blitt et moderne og levende kjøpesenter i kommunen. Senteret har blant annet fått 40 nye butikker samt 5000 kvm med spisesteder, restauranter og kafeer. Trampoline- og aktivitetssenter, stor park mot den nye bebyggelsen på Skårer Vest og flerbrukshall tilsvarende to håndballbaner er også blant nyhetene.



Et innblikk i ditt nye nærområde og hva det har å by på.
Passer det dine ønsker og behov?




Midt i sentrum ligger Lørenskog Hus - kommunens kulturhus med blant annet kino med fem saler, stort bibliotek, musikk- og kulturskole samt møteplass for ungdom med café, fordelt over 8 etasjer. I tilknytning til kulturhuset ligger Metro kjøpesenter. En komplett handledestinasjon med over 100 moderne butikker og varierte spisesteder. Senteret rommer også en rekke helsetjenester, i tillegg til treningssenter, bingo og bowlinghall.

Dagligvarehandelen kan gjøres ved bl.a., Rema 1000 Løkenhagen, Bunnpris, Kiwi og Meny. Rema 1000 ligger i nabobygget og det er kort vei til søndagsåpen Joker som er etablert i Vestparken.

Den offentlige kommunikasjonen er godt utbygd i Lørenskog med tog og buss. Gangavstand til Triaden og Bergerveien bussholdeplass som ligger ca. 5 minutters gange fra ytterdøren. Fra Triaden er det meget gode bussforbindelser både i retning Oslo og Lillestrøm. Herfra går busser til Oslo bussterminal, med 5 avganger i timen hver morgen på hverdager. Fra samme holdeplass er det avgang 5 ganger i timen til Lillestrøm bussterminal.

BOLIGMASSE

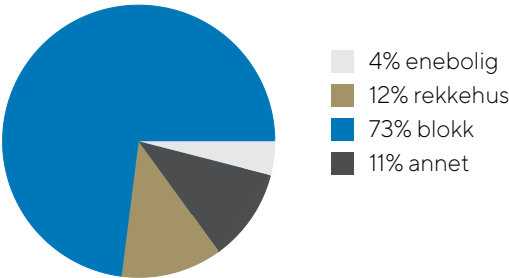

Østmarka er et skogområde som ligger øst for Oslo. Området ligger i kommunene Oslo, Lørenskog, Rælingen, Enebakk og Ski. Østmarka er avgrenset av Oslos bebyggelse i vest, bebyggelsene rundt Skårer, Lørenskog og Rælingen i nord og Øyeren i øst, Enebakk i sørøst og Sørmarka i sørvest. Med beliggenhet i Losbyveien kombinerer man både et aktivt og urbant liv. Nærheten til sentrum - og samtidig rett ved Østmarka med utallige turmuligheter. Nydelige Østmarka ligger rett i nærheten og innehar et mangfold av turløyper egnet både for langrenn, sykkel, gå- eller løpeturer. I tillegg finner du akebakker, badevann og fiskevann samt flotte stier opp til skogstopper i kupert terreng. Losby Gods ligger kun 2 km unna med blant annet 9- og 18-hulls golfbane.

SNØ er en perfekt arena for deg som ønsker å stå på ski året rundt. SNØ finner du ved Lørenskog stasjonsby og er verdens største innendørs skianlegg. Et fantastisk bygg med både sportsbutikker, treningssenter, caféer og restauranter. For den langrenns glade er det her to kilometer med langrennsløyper fordelt på tre nivåer i taket og under bakken.

SKOLER

Benterud skole (1-7 kl.) 487 elever, 22 klasser	4 min 0.3 km
Rasta skole (1-7 kl.) 582 elever, 28 klasser	14 min 1.1 km
Åsen skole (1-7 kl.) 308 elever, 15 klasser	15 min 1.2 km
Løkenåsen skole (8-10 kl.) 310 elever, 28 klasser	13 min 1 km
Kjenn skole (8-10 kl.) 565 elever, 37 klasser	23 min 1.9 km
Mailand videregående skole 900 elever	21 min 1.8 km
Lørenskog videregående skole 850 elever, 39 klasser	6 min 3.9 km

BARNEHAGER

Berger barnehage (1-5 år) 112 barn	1 min 0.1 km
Benterud barnehage (0-5 år) 70 barn	4 min 0.3 km
Løken barnehage (1-5 år) 93 barn	6 min 0.5 km



I tillegg egner alpinbakkene seg godt for både store og små - med den unike opplevelsen det er å kjøre stolheis innendørs! Terrengparken inneholder forskjellige rails, blåparkhopp og en bigjump som kan sammenlignes med det største i Tryvannsparken i Oslo.

Bebyggelse



Området består primært av nyere blokkbebyggelse og noe næring.

Adkomst

Se vedlagt kartskisse i annonsen. Ved å trykke på kartet får du enkelt tilgang til en spesifisert reiserute fra ønsket startdestinasjon til den aktuelle visningsboligen. Det vil også bli skiltet med visningsskilter fra Proaktiv Eiendomsmegling til annonserte visninger. Velkommen til visning!





VELKOMMEN TIL
TUNKVARTALET OG EN
TOPPMODERNE 3-ROMS
LEILIGHET I 4.ETASJE

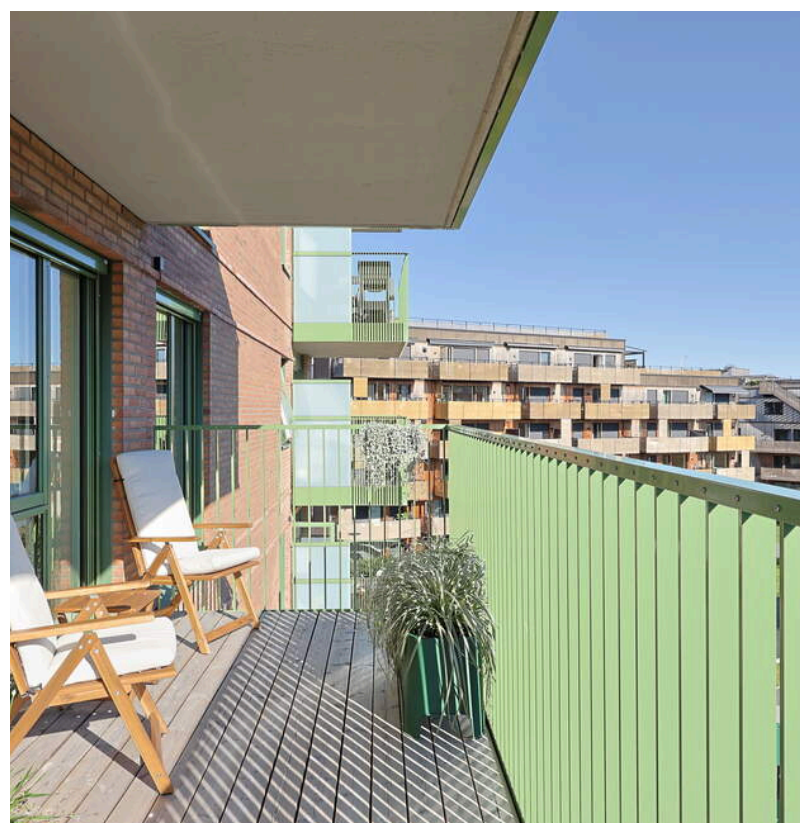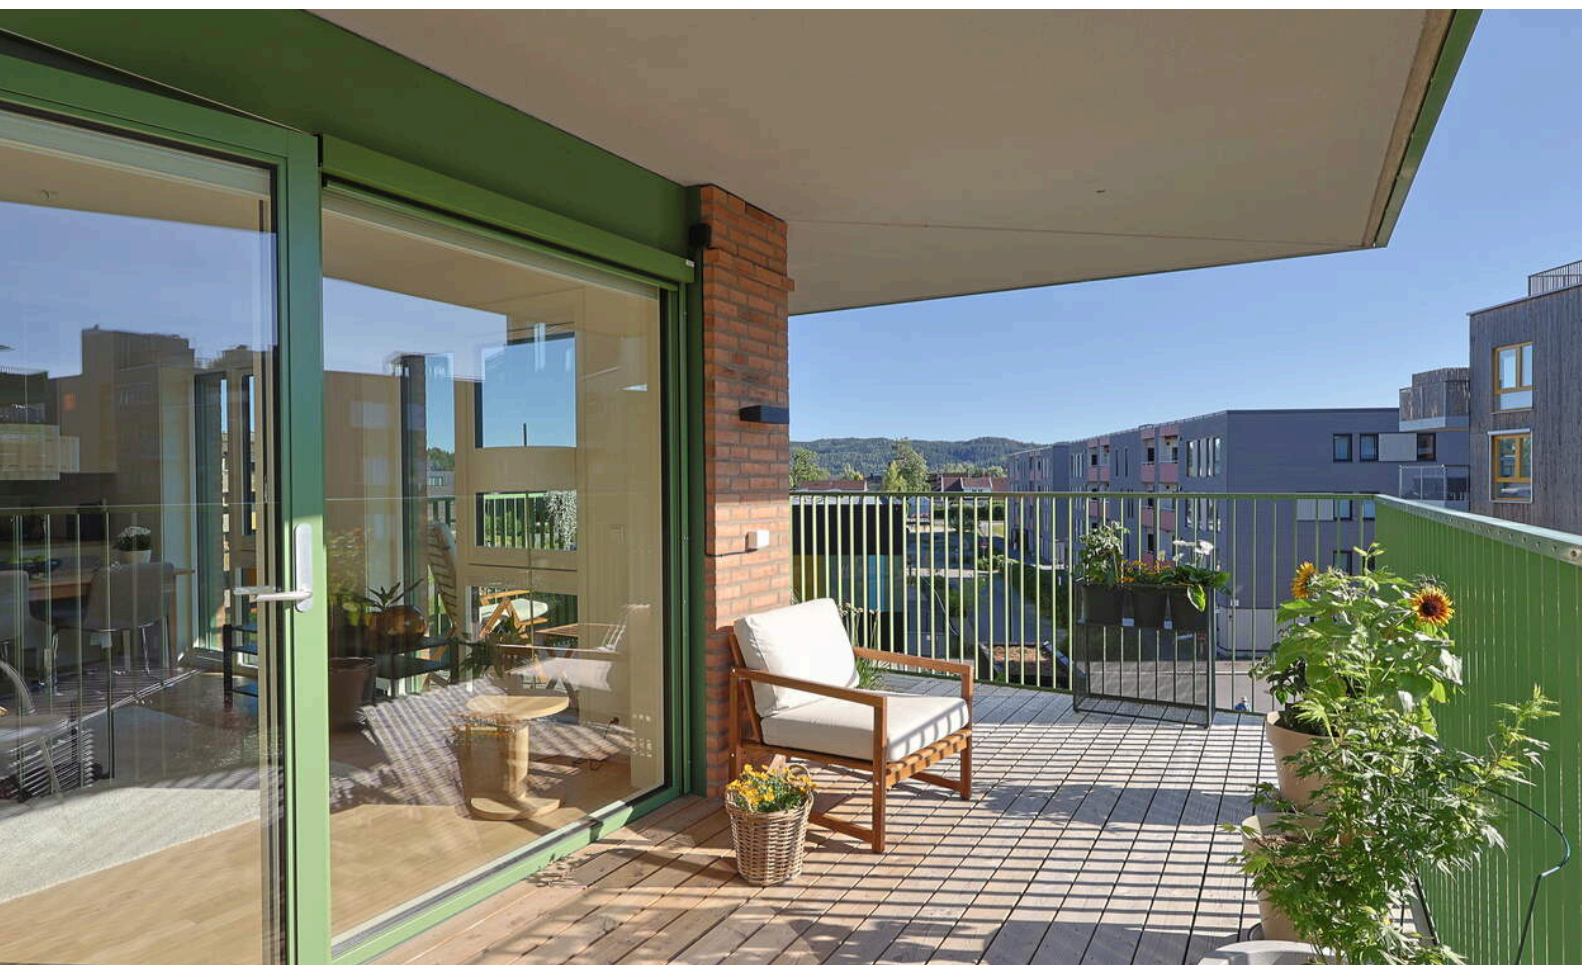


LEILIGHETEN BYR PÅ
20 KVM
HJØRNEBALKONG
MED GLIMRENDE
SOLFORHOLD OG
HYGGELIG UTSYN



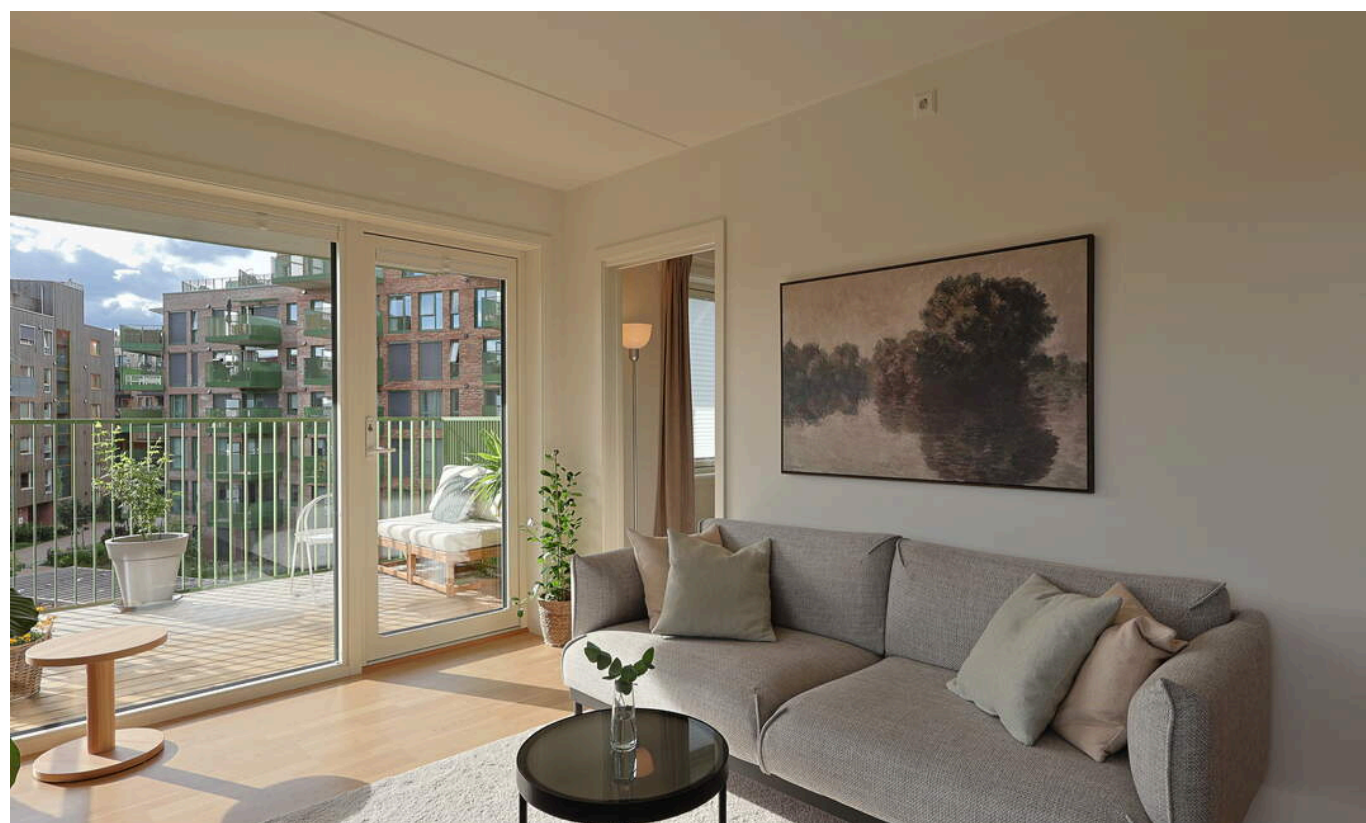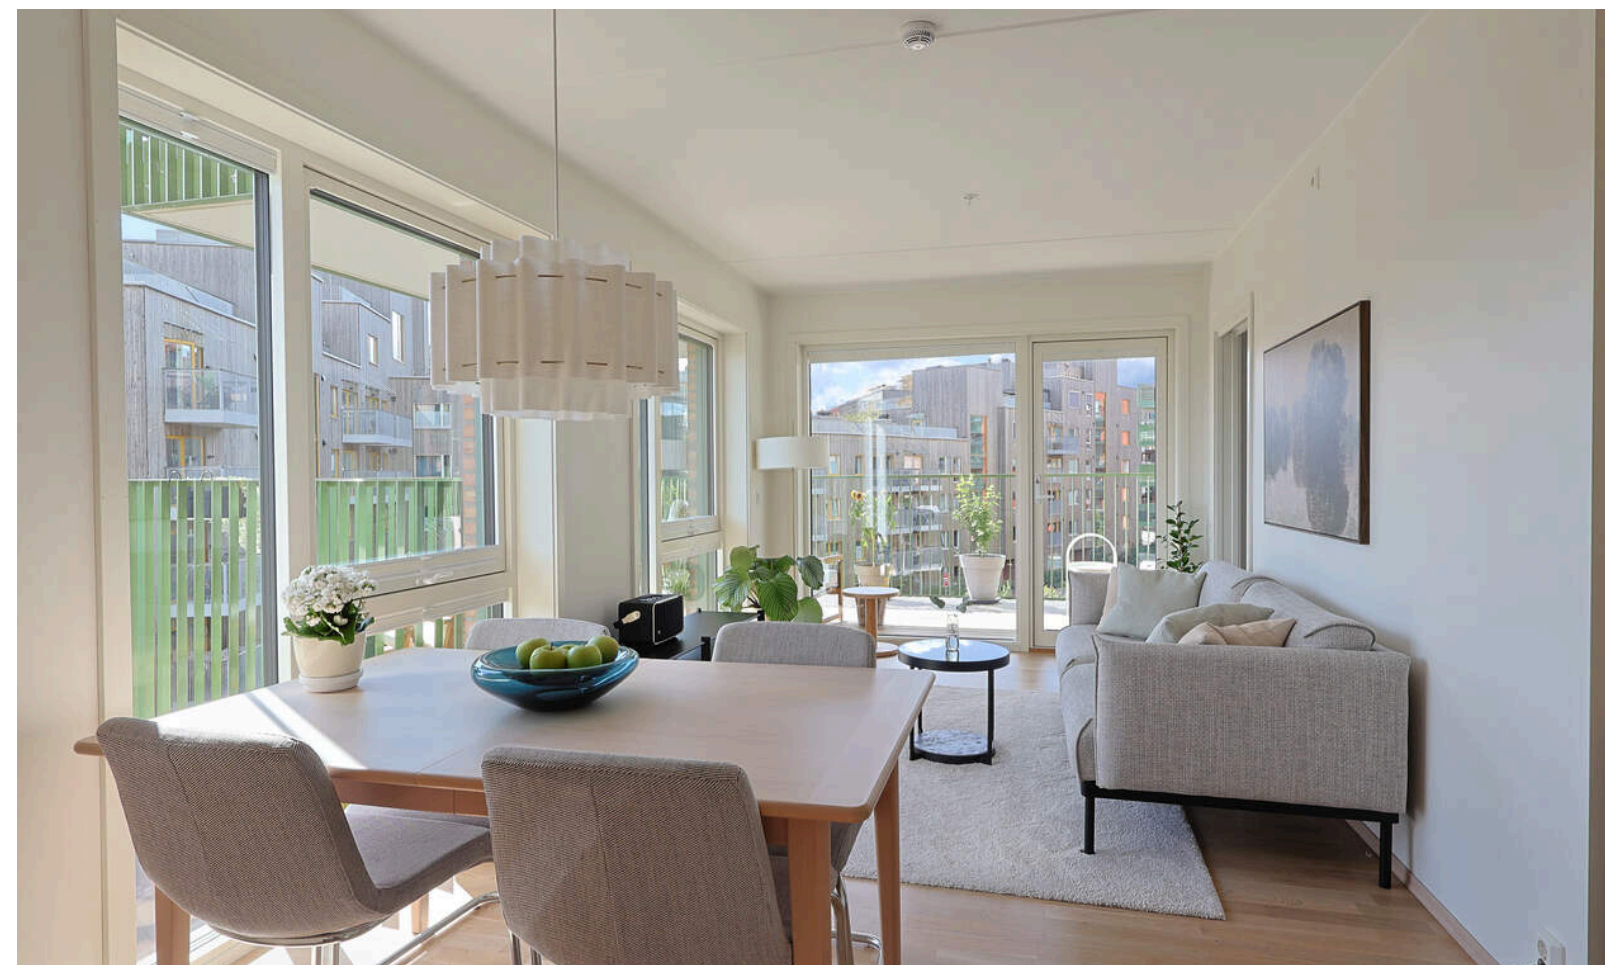

LEILIGHETEN HAR
VANNBÅREN VARME I
FLERE GULV, OG
BALANSERT
VENTILASJON.

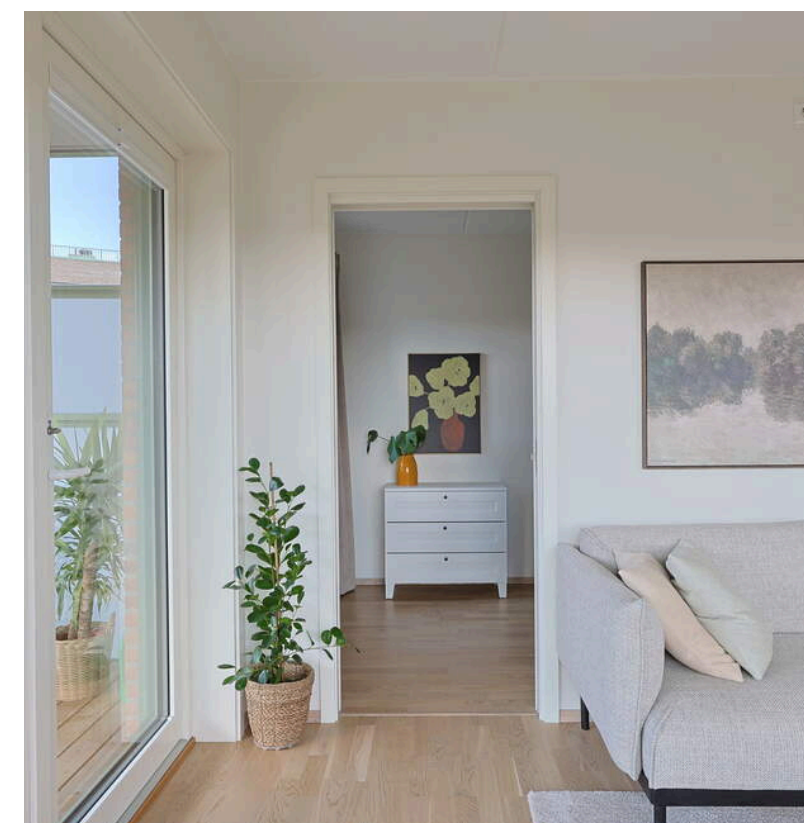





KJØKKEN I ÅPEN LØSNING

Tidløst og moderne kjøkken i egen sone. Kjøkkenet har hvit innredning med glatte fronter, laminat benkeplate og nedfelt oppvaskkum med ettgreps kran. Innredningen er komplett utstyrt med integrerte hvitevarer.



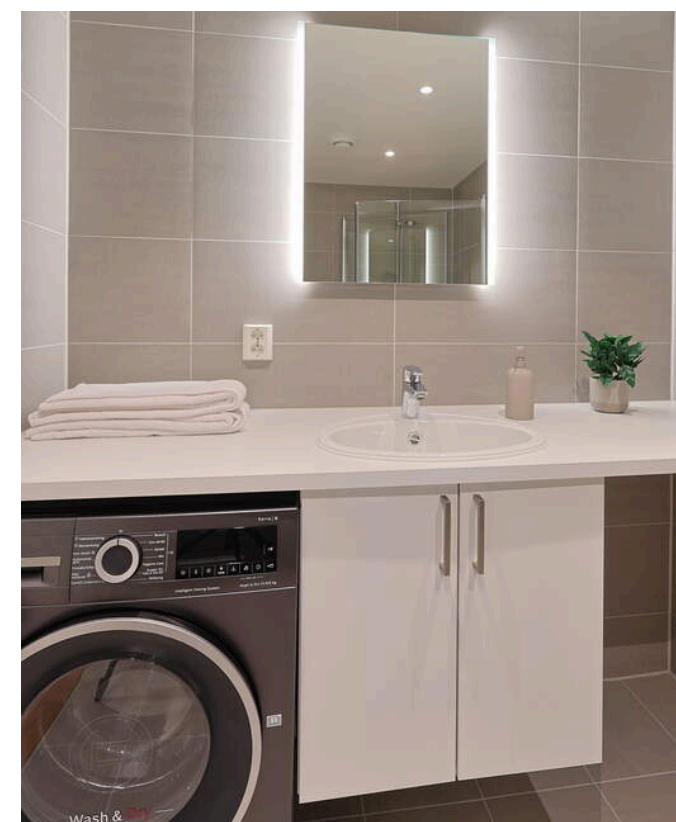

DELIKAT BADEROM MED
HELFLISET OVERFLATER,
VANNBÅREN
GULVVARME, OG
BALANSERT
VENTILASJON.

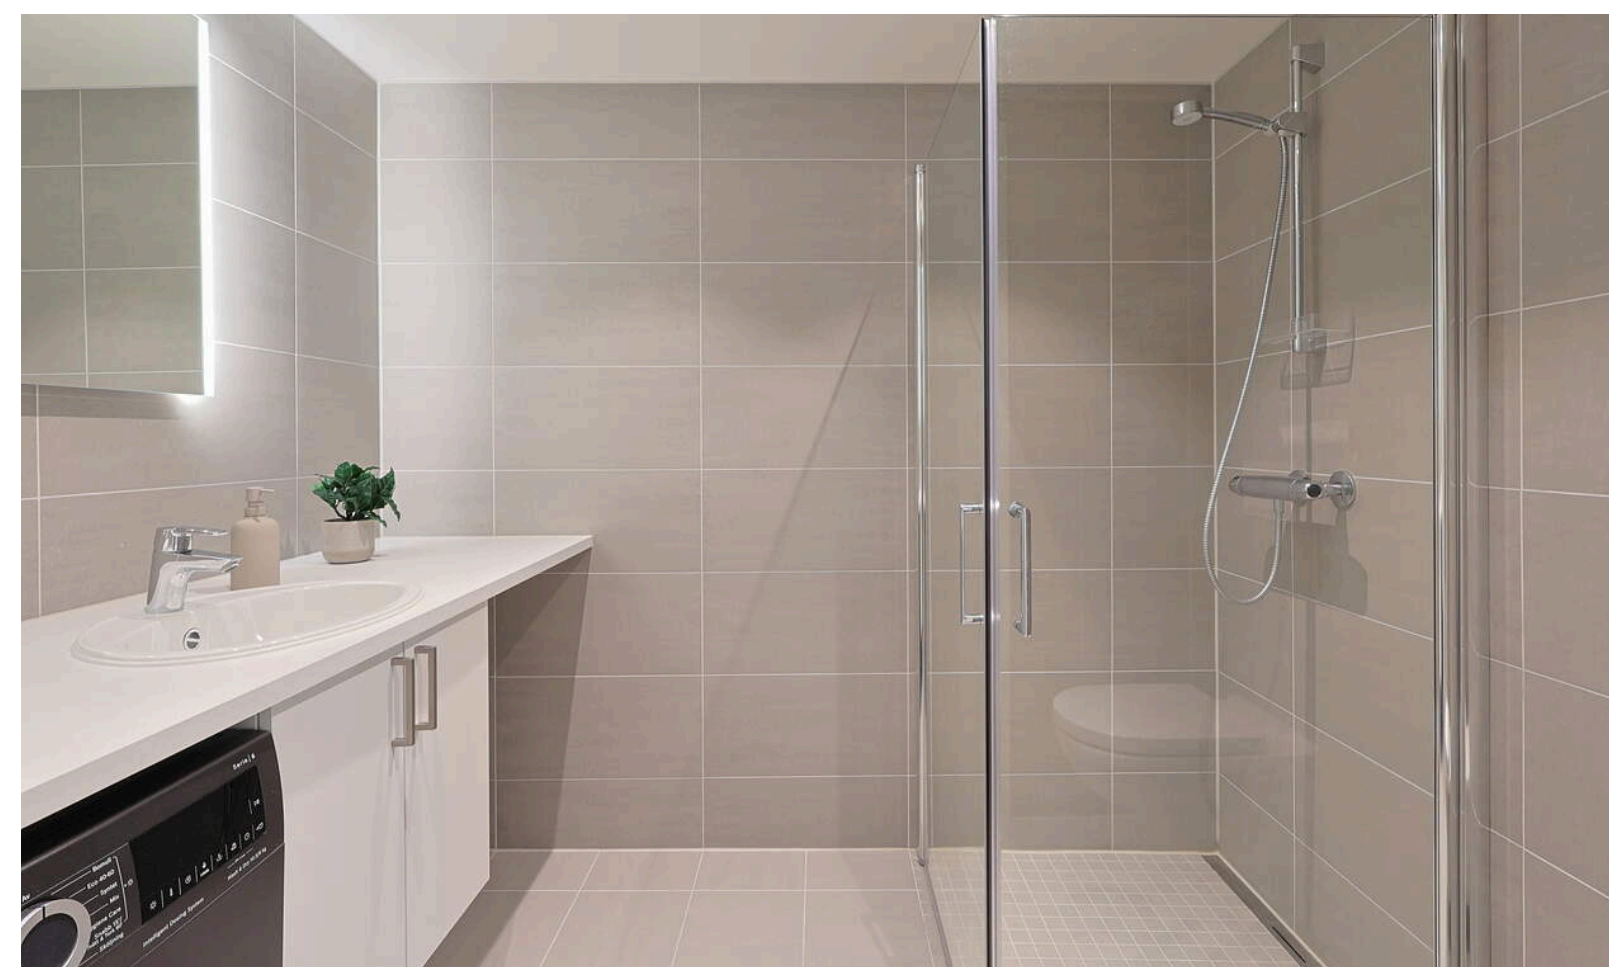





PRAKTISK INFORMASJON

Byggemåte

Takstmann har gjennomgått boligen og gjort vurderinger på en tilstandsgrad fra 1 til 3. Graderingene er som følger:
Tilstandsgrad 0, TG0: Ingen avvik.
Tilstandsgrad 1, TG1: Mindre avvik.
Tilstandsgrad 2, TG2: Vesentlige avvik og mindre avvik som etter NS 3600 gir TG2.
Tilstandsgrad 3, TG3: Store eller alvorlige avvik.
TGIU: Ikke tilgjengelig for undersøkelse.

Det er ikke registrert noen tilfeller av TG2 eller TG3.

Generell beskrivelse av boligen:
Utvendig:
Vinduer i trevirke med 3-lags glass og utvendig aluminiumslist.
Bygningen har brann- og lydklassifisert entrédør.
Balkong i betong med oppforet gulv i trevirke og rekkverk i stål/plater/glass, med adkomst fra stuen. Ca. 20 kvm.

Innvendig:
Innvendig er det gulv av parkett. Veggene har malte plater.
Innvendige tak har malte plater.
Etasjeskiller er av betongdekke.
Innvendig har boligen malte glatte dører.

Tekniske installasjoner:
Rør i rør system med fordelingskap på veggen utenfor badet.
Vanninntak, vannmåler og stoppekraner i skapet.
Ventilasjonsanlegg med tilluft i soverommene og stue/kjøkken. Avtrekksventiler fra bad, kjøkken og bod.
Rørskap med opplegg for vannbåren varme i skap i gangen.
Vannbåren varme med gulvvarme i entre/gang, bad/wc og

stue/kjøkken.
Hovedsikring og strømmåler i skap på fellesområder.
Automatsikringer i sikringsskap plassert i boden.
Jordfeilbrytere på alle kurser. Anlegget er delvis skjult/delvis åpent. Belysning i leiligheten består i hovedsak av lamper og downlights.
Røykvarsler, pulver brannslukking og sprinkelanlegg.

Oppgraderinger:
2025 - Satt opp tre nye el-punkter på balkong/fasade til utvendig solskjerming. Utført av Linje Elektro.
2025 - Utbedret feil ved ventilasjonsanlegget (garantisak). Utført av PEAB (utbygger), Gupex (ventilasjonsentreprenør), Ergotek (servicepartner).

Utdrag fra selgers egenerklæringsskjema:
15. Har det vært feil på varmeanlegg eller ventilasjonsanlegg? Ja. Garantisak: Det var litt mye lyd fra ventilasjonen når jeg flyttet inn. Utbygger/entreprenør har gjort tiltak slik at dette ikke er noe problem lenger:
- Åpnet himling i gang og montert ekstra lydfeller på tilluften.
- Fikset feil på innregulering av anlegget (avtrekket var altfor kraftig og bidro til unødvendig lyd).
- Byttet varmegjenvinner.
32. Har du andre opplysninger om boligen eller eiendommen utover det du har svart? Ja.
- Oppstått litt misfarging i noen vinduskarmer. Har sak på dette og blitt lovet utbedring.
- Overfladisk sprekk i benkeplate ved kjøkkenkum.
Kjøkkenleverandør har brukt voks for å gjøre den mindre synlig. Blitt lovet ny benkeplate hvis

den skulle bli et problem i fremtiden.

Se vedlagt tilstandsrapport avholdt 01.12.25, hvor ovennevnte opplysninger er hentet fra, for nærmere teknisk beskrivelse av eiendommen.

Parkering

Det medfølger garasjeplass i felles kjelleranlegg (plass nr. 441). Det er tilgjengelig gjesteparkering i garasjekjeller mot betaling og registrering.

Klargjort for elbil-lading på medfølgende garasjeplass. Tilkommer kr. 89,-/mnd + forbruk. Abb. må tegnes hos borettslagets leverandør.

Areal

- BRA-i (internt bruksareal): 60 kvm
- BRA-e (eksternt bruksareal): 7 kvm
- Totalt BRA: 67 kvm

- TBA (terrasse-/balkongareal): 20 kvm

Arealet fordeler seg som følger pr. etasje:
Fjerde etasje + kjellerbod:
- Totalt BRA: 67 m²
- BRA-i: 60 m²
- BRA-e: 7 m² (kjellerbod)
- TBA: 20 m² (balkong)

Ekstern bod er målt til 6,5 m². I arealmåling brukes bare hele tall og dette tallet rundes derfor opp til 7 m².

Vedlagte plantegninger er ikke målbare, og oppgitte arealer er hentet fra vedlagte tilstandsrapport.
Arealene er plassmålt og beregnet med utgangspunkt i NS 3940:2023.

Standard

En gjennomgang av leilighetens rom:

Entré:
Leiligheten ligger i 4. etasje og har enkel adkomst via heis. Innenfor ytterdøren møter du en langstrakt og romslig entré med god plass til oppbevaring. Det er montert garderobeskap med speilfronter langs veggen, og i tillegg er det plass til knaggrekke og hylle for skoene. Rommet har lyse overflater med downlightsbelysning i taket, og lyst parkettgulv med underliggende vannbåren varme.

Stue og kjøkken:
Videre inn fra entreen kommer du til et innbydende og meget lyst allrom med store vinduer på flere sider. Hjørnebeliggenheten gir ekstra mye sol, og det er hyggelig utsyn over nabolaget. Allrommet er lettmøblert med plass til sofagruppe, tv og spisebord i tilknytning til kjøkkenet. På gulvet er det parkett med vannbåren gulvvarme, og veggene har slette flater malt i hvitt - her er det enkelt å sette sitt

personlige preg. Påkostet med utvendige screens i stue og plissegardiner på alle vinduer.

I andre enden av allrommet er det tidløst og moderne kjøkken i egen sone. Kjøkkenet har hvit innredning med glatte fronter, laminat benkeplate og nedfelt oppvaskkum med ettgreps kran. Innredningen er komplett utstyrt med integrerte hvitevarer som stekeovn, platetopp, oppvaskmaskin, og kombinert kjøl- og frysenskap. Det er kjøkkenventilator med avtrekk ut. Vannstoppsystem og komfyrvakt er også installert.

Balkong:
Fra stue og kjøkken er det glassdør ut til stor og meget solrik balkong med utsikt over området. Balkongen er på hele 20 kvm, og strekker seg på to sider av leiligheten, med praktisk overbygg. Det er rekkverk i metall, tredekke og lys og stikkontakt montert på veggen. Her er det god plass til ulike sosiale soner med loungegruppe, spisebord, grill og evt. solseng.

Baderom:
Toppmoderne baderom med grå fliser på vegger og gulv, underliggende gulvvarme og spotbelysning i taket. Badet har fin romløsning med hel benkeplate med nedfelt vask, underskap med plass til oppbevaring, samt opplegg for både vaskemaskin og tørketrommel. Speil med integrert belysning plassert over. Videre har badet dusjhjørne med innfellbare dører, og veggmontert toalett. Ventil i himlingen, tilknyttet leilighetens ventilasjonsanlegg.

Soverom:
Leiligheten har to lyse og fine soverom med hvitmalt vegg og tak, og parkett på gulvet. På hovedsoverommet er det god plass til dobbeltseng, nattbord på hver side, samt oppbevaringsløsninger. Det andre rommet er i dag benyttet som kontor, og passer også fint som barnerom eller gjesterom.

Oppvarming

Vannbåren varme med gulvvarme i entre/gang, bad/wc og stue/kjøkken.
Leiligheten er tilknyttet ventilasjonsanlegg med tilluft i stue/kjøkken og begge soverom.


Energimerking

GRØNN B

Strømstøtteordning

Nei.

PLANTEGNING

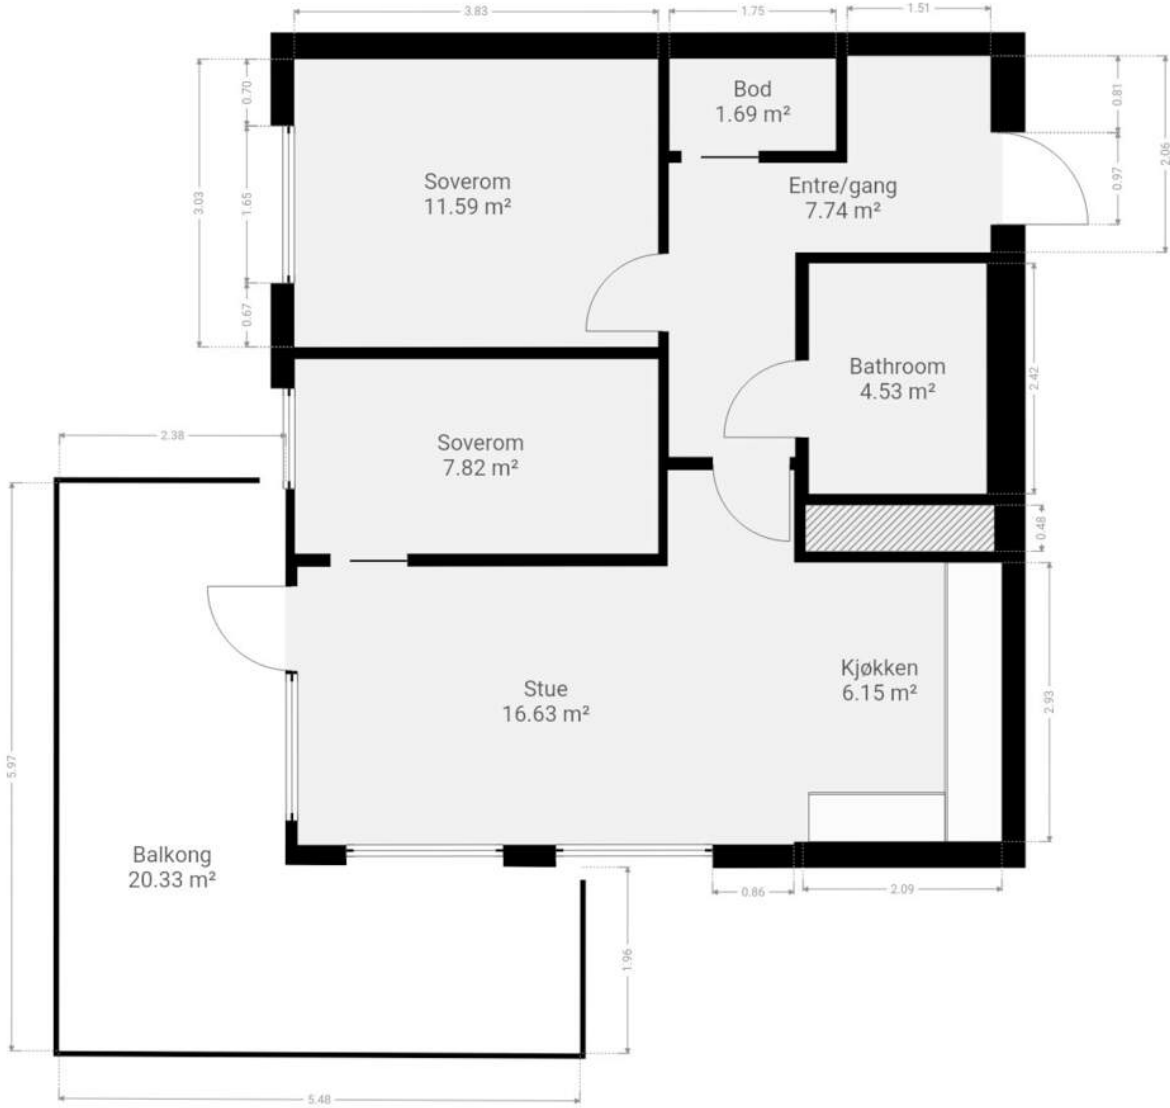

Boligens totale areal kan avvike mellom tegning og takst. På tegningen fremkommer rommenes netto areal uten innevegger. I arealmåling tas innvendige vegger med i arealet. For leiligheter/boliger med skråtak er gulvareal hensyntatt på skissene.

KJERNEINFORMASJON

BESKRIVELSE AV EIENDOMMEN

Tomten

Areal: 3 931 kvm, Eierform: Fellestomt
Felles eiet tomt opparbeidet med blant annet gressplener, beplantning, kjørebaner, asfalterte stier, lekeplasser, sittebenker m.m.

BORETTSLAGET / ØKONOMI

Borettslaget

Borettslag: Tunkvartalet 4, Orgnr.: 923657509
Andelsnr.: 114
Andel fellesgjeld: 2500000, Andel fellesformue: 4193, Total gjeld: 272077500, Oppdatert pr: 24.11.2025
Forkjøpsrett: Andelseierne i borettslaget og dernest de øvrige andelseierne i boligbyggelaget har forkjøpsrett.
NB: Vær oppmerksom på andel fellesgjeld som beløper seg til 2 500 000,-
Garasjeplass er organisert i Tunkvartalet garasjesameie.

Kjøper du en andel i et borettslag blir du eier av en andel som gir deg enerett til å bruke en bestemt bolig i borettslaget. Borettslaget eier eiendommen og tomten. Du eier altså ikke boligen direkte, men indirekte gjennom at du eier en andel som gir bruksrett til boligen. Når du kjøper en andel i et borettslag må du forholde deg til borettslagets vedtekter og husordensregler.

Borettslagets økonomi:
årsregnskapet for 2024 viser et positivt driftsresultat etter IN på kr. 9 438 196,- og et positivt årsresultat på kr. 891 890,-.

Borettslagets disponible midler pr. 31.12.24 var kr. 1 604 816,-.

Vi oppfordrer alle til å sette seg inn i vedtekter, husordensregler, regnskap, budsjett og årsberetning. Dokumentene vil være tilgjengelig hos meglerforetaket. Det gjøres oppmerksom på at fellesgjeld og felleskostnader kan variere over tid som følge av beslutninger foretatt i borettslagets styre og/eller generalforsamling.

Forkjøpsrett

Dersom andel skifter eier, har andelseierne i borettslaget og dernest de øvrige andelseierne i boligbyggelaget forkjøpsrett. Forkjøpsrett avklares i etterkant av salget.

Forretningsfører

Usbl

Styregodkjennelse

Kjøper av andelen må godkjennes av borettslagets styre for å ta boligen i bruk. Kjøper bærer selv risikoen for at godkjenning blir gitt og må videreselge boligen for egen regning og risiko dersom styret ikke godkjenner kjøper som ny andelseier. Overtakelse, hjemmelsoverføring og oppgjør vil uansett bli gjennomført i henhold til kontrakt.

Forsikring

If Skadeforsikring NUF
Polisenummer: SP5333503

Felles byggforsikring i borettslaget. Beboer må tegne egen innboforsikring.

Sikringsordning

Boligselskap er ikke tilknyttet sikringsordning.

Formuesverdi

Formuesverdi som primærbolig kr 1 174 945 per 31.12.24
Formuesverdi som sekundærbolig kr 4 699 781 per 31.12.24

Felleskostnader

Felleskostnader pr.mnd kr. 14 522,-
Felleskostnader inkluderer: Kommunale avgifter og renovasjon, garasjeplass, renter IN-lån, tv/bredbånd, vannbåren gulvvarme (måler), drift og vedlikehold m.m.
Eiendomsskatt på kr. 3.190,- for 2026 kommer i tillegg.

Fordeling av månedlige felleskostnader:
Renter IN-lån kr. 9977,-
Felleskostnader kr. 2890,-
Tv/bredbånd kr. 289,-
Akonto vannbåren gulvvarme kr. 1016,-
Garasjeplass kr. 350,- (egen faktura)

A konto fjernvarme: Forbruk varmtvann og fyring avregnes én gang pr. år, og ved eierskifte.
Eiendomsskatt faktureres via USBL 2 ggr. pr år.

Andel fellesgjeld/fellesformue

Andel fellesgjeld pr 24.11.25 kr 2 500 000,-
Andel fellesformue pr. 31.12.24 kr. 4 193,-

Lånevilkår

Borettslagets samlede fellesgjeld er ifølge regnskap pr. 24.11.2025 kr. 272 077 500,-

Spesifikasjon av lån:
Lånummer: 16368650793, DNB Bank ASA
Annuitetslån, 4 terminer per år.
Rentesats per 24.11.2025: 4.75% pa.
Antall terminer til innfrielse: 195
Saldo per 24.11.2025: kr. 231 047 500,-
Andel av saldo (denne leiligheten): 2 500 000,-
Første termin: 30.12.2024, Neste avdrag: 30.09.2044 (siste termin 30.06.2074)

Avdrag på dette lånet legges inn i felleskostnadene fra september 2044
IN-ordning: Det er anledning til å nedbetale på lånet den 15. mars og 15. september, forutsatt flytende rente. Usbl må kontaktes senest to uker før nedbetaling.
Ut i fra dagens lånebetingelser vil neste avdrag som forfaller til betaling 30.09.2044 utgjøre ca kr 3 169,00 per måned for denne boligen.

Faste løpende kostnader

Felleskostnader, eget strømforbruk, innboforsikring, evt. utvidelse av tv/internett m.m.

Kjerneinformasjon

Ferdigattest/midlertidig brukstillatelse

Ferdigattest er en sluttattest fra bygningsmyndighetene om at et søknadspliktig tiltak er ferdigstilt. At evt. ferdigattest / midl. brukstillatelse eksisterer, gir ingen garanti for at det ikke er utført arbeid på boligen som ikke er byggemeldt eller godkjent.
Det foreligger midlertidig brukstillatelse for bygg E, datert 31.07.2024.

Det foreligger godkjente og byggemeldte tegninger, som stemmer med dagens bruk: Det foreligger salgs og arbeidstegninger som stemmer med dagens bruk. Disse er ikke stemplet av kommunen.

Utleie

Andelseier kan ikke uten samtykke fra styret i borettslaget overlate bruken av boligen til andre. Andelseieren kan overlate boligen til andre i opptl 30 døgn i året uten styrets samtykke. Med samtykke kan andelseier overlate boligen til andre i inntil tre år hvis andelseier har bodd i boligen i minst ett av de to siste år. Utleie i andre tilfeller kan godtas ved særlige grunner, jf. burettslagslova § 5-6.

Det er krav til forsvarlige radonnivåer på utleieboliger. I de tilfeller hvor det ikke særskilt er opplyst at selger har kunnskap om eiendommens radonnivå må kjøpere som ønsker å leie ut hele eller deler av eiendommen, særskilt være oppmerksom på at de overtar ansvaret for den usikkerheten dette medfører. Se <http://www.nrpa.no> for nærmere informasjon.

Konsesjon

Ikke aktuelt for denne eiendommen.

Odel

Det er ikke odel på eiendommen.

Diverse

Det gjøres oppmerksom på at megler ikke har innhentet særskilte opplysninger om det finnes pålegg fra brann/feiervesen på eiendommen.

OFFENTLIGE FORHOLD

Servitutter/rettigheter/forpliktelser

Følgende servitutter er tinglyst på eiendommens grunnboksblad:

2021/601206-5/200 Bestemmelse om vann/kloakk
21.05.2021 21:00
Kan ikke slettes uten samtykke fra:LØRENSKOG KOMMUNE
Org.nr: 842566142
Bestemmelse om gjensidig rett
Bestemmelse om vedlikehold av anlegg/ledninger
Overført fra: 3222-100/796
Gjelder denne registerenheten med flere

2021/601206-6/200 Bestemmelse om elektriske ledninger/kabler
21.05.2021 21:00
Kan ikke slettes uten samtykke fra:LØRENSKOG KOMMUNE
Org.nr: 842566142
Bestemmelse om gjensidig rett
Bestemmelse om vedlikehold av anlegg/ledninger
Overført fra: 3222-100/796
Gjelder denne registerenheten med flere

2021/601206-7/200 Erklæring/avtale
21.05.2021 21:00
Kan ikke slettes uten samtykke fra:LØRENSKOG KOMMUNE
Org.nr: 842566142
Bestemmelse om gjensidig rett til adkomst og opphold på uteoppholdsarealer
Overført fra: 3222-100/796
Gjelder denne registerenheten med flere

2021/601206-8/200 Erklæring/avtale
21.05.2021 21:00
Kan ikke slettes uten samtykke fra:LØRENSKOG KOMMUNE
Org.nr: 842566142
Gjensidig rett til bruk av grunn for reparasjoner mm
Overført fra: 3222-100/796
Gjelder denne registerenheten med flere

2021/629314-2/200 Erklæring/avtale
28.05.2021 21:00
Bestemmelse drift og vedlikehold av brannoppstillingsplasser og renovasjonsløsninger
Overført fra: 3222-100/796
Gjelder denne registerenheten med flere

2022/1077207-2/200 Bestemmelse om adkomstrett
27.09.2022 21:00
Kan ikke slettes uten samtykke fra:LØRENSKOG KOMMUNE
Org.nr: 842566142
rettighetshaver:Knr:3029 Gnr:100 Bnr:813
Overført fra: 3222-100/796
Gjelder denne registerenheten med flere

2022/1077207-5/200 Bestemmelse om vann/kloakk
27.09.2022 21:00
Kan ikke slettes uten samtykke fra:LØRENSKOG KOMMUNE
Org.nr: 842566142
Bestemmelse om vedlikehold av anlegg/ledninger
Overført fra: 3222-100/796
Gjelder denne registerenheten med flere

2022/1077207-6/200 Bestemmelse om elektriske ledninger/kabler
27.09.2022 21:00
Kan ikke slettes uten samtykke fra:LØRENSKOG KOMMUNE
Org.nr: 842566142
Bestemmelse om vedlikehold av anlegg/ledninger

Overført fra: 3222-100/796
Gjelder denne registerenheten med flere

2022/1077207-7/200 Erklæring/avtale
27.09.2022 21:00
Kan ikke slettes uten samtykke fra:LØRENSKOG KOMMUNE
Org.nr: 842566142
Bestemmelse om rør- og kabelføringer
Bestemmelse om teknisk infrastruktur
Bestemmelse om vedlikehold av anlegg/ledninger
Overført fra: 3222-100/796
Gjelder denne registerenheten med flere

2022/1077207-8/200 Erklæring/avtale
27.09.2022 21:00
Kan ikke slettes uten samtykke fra:LØRENSKOG KOMMUNE
Org.nr: 842566142
Rett til bruk av nødvendig grunn for reparasjon av bygninger og konstruksjoner
Overført fra: 3222-100/796
Gjelder denne registerenheten med flere

2022/1192290-1/200 Bestemmelse om nettstasjon
21.10.2022 21:00
Rettighetshaver:ELVIA AS
Org.nr: 980489698
Nettstasjon L0481
Bestemmelse om vedlikehold av anlegg/ledninger
Adkomstrett for drift og vedlikehold av anlegg/ledninger/kabler
Bestemmelse om bebyggelse i nærhet av anlegg
Overført fra: 3222-100/796
Gjelder denne registerenheten med flere

2024/1932574-1/200 Erklæring/avtale
10.09.2024 21:00
rettighetshaver:Knr:3222 Gnr:100 Bnr:796 Snr:2
Bestemmelser om rett til å ha og etablere ventilasjonssjakter, rett til å anlegge og ha vifte på tak og rett til å anlegge og strekke rør til ventilasjonsanlegg eller til annen nødvendig infrastruktur på eiendommen
Bestemmelser om rett til å anlegge og strekke rør og andre nødvendige komponenter og anlegg til fettutskiller, kompressor eller andre tekniske anlegg
Adkomstrett for drift og vedlikehold
Gjelder denne registerenheten med flere

2024/1957578-1/200 Erklæring/avtale
16.09.2024 21:00
Rettighetshaver:USBL UTBYGGING AS
Org.nr: 982713978
Rett til å benytte ventilasjonsrom
Rett til å installere tekniske anlegg
Bestemmelse om vedlikehold av anlegg/ledninger
Gjelder denne registerenheten med flere

Reguleringsmessige forhold
Eiendommen ligger i et område regulert til kombinert bebyggelse og anleggsformål iht. områderegulering for Skårer Syd.
I kommuneplanens arealdel er området avsatt til boligbebyggelse nåværende.
Kopi av reguleringskart og reguleringsbestemmelser kan sees hos megler.

Eiendommens betegnelse
Andelsnr. 114 Orgnr. 923657509 og Andelsnr. 114 Orgnr. 923657509 i Lørenskog kommune

Vei/vann/avløp
Offentlig tilknytning til vei, vann og avløp.

PRISANTYDNING INKLUDERT OMKOSTNINGER

Prisantydning inkludert omkostninger
2 690 000,00 (Prisantydning)

2 500 000,00 (Andel fellesgjeld opprinnelig avtale)

5 190 000,00 (Kontraktsum totalt)
2 500 000,00 (Andel av fellesgjeld)

5 190 000,00 (Pris inkl. fellesgjeld)

Omkostninger
8 900,00 (Boligkjøperforsikring * (valgfritt))
260,00 (Panteattest kjøper)
545,00 (Tinglysning hjemmelsoverføring andel)
545,00 (Tinglysningsgebyr pantedokument)

1 350,00 (Omkostninger totalt (uten Boligkjøperforsikring))
10 250,00 (Omkostninger totalt (med Boligkjøperforsikring))

5 191 350,00 (Totalpris inkl. omkostninger (uten Boligkjøperforsikring))
5 200 250,00 (Totalpris inkl. omkostninger (med Boligkjøperforsikring))

Vi gjør oppmerksom på at ovennevnte totalsum er beregnet ut fra kjøpesum tilsvarende prisantydning. Det tas forbehold om endring i gebyrer. Andel fellesgjeld følger boligen og skal således ikke innbetales ved overtagelse.

Oppgjør
Kjøpesum inkludert omkostninger skal være disponibelt på meglerforetakets klientkonto innen dato for overtakelse. Kjøpesummen skal innbetales fra norsk finansinstitusjon og/eller fra kjøpers egen konto i norsk finansinstitusjon.

Eventuell egenkapital skal innbetales i én samlet betaling fra kjøpers egen konto i norsk finansinstitusjon.

Sikkerhetsstillelse
Alle eiendomsmeglingsforetak har lovpålagt forsikring av klientmidler begrenset oppad til kr 45 mill. Enkelt saker er forsikret inntil kr 15 mill. Dersom kjøpers låneinstitusjon krever tilleggsforsikring ved omsetning over 15 millioner, må kjøper selv eller dennes låneinstitusjon dekke utgiftene forbundet med dette.

ØVRIGE KJØPSFORHOLD

Overtagelse
Overtagelse etter nærmere avtale med selger.

Personopplysninger
Som følge av meglerforetakets plikt til å oppbevare kontrakter og dokumenter i minst 10 år, jf. eiendomsmeglingsforskriften § 3-7 (3), er mulighetene for å få slettet personlige opplysninger som er formidlet til megler, begrenset. Du kan lese mer om vår personvernpolicy på våre hjemmesider, www.proaktiv.no.

Kjøper er utenlandsk statsborger
Dersom kjøper er utenlandsk statsborger kreves det at vedkommende har et såkalt D-nummer til erstatning for norsk personnummer. Rekvirering av D-nummer må sendes Kartverket samtidig med innsending av skjøtet for tinglysing. Skjøtet blir liggende i Kartverket inntil kjøper har fått D-nummer av Skatteetaten. Når Kartverket har mottatt D-nummeret fra Skatteetaten, vil skjøtet bli tinglyst umiddelbart. Rekvisisjon av D-nummer i forbindelse med tinglysing av skjøte vil ofte medføre at oppgjør og utbetaling til selger blir forsinket med noen uker. Kjøper må i disse tilfellene enten ta forbehold i bud om forsinket utbetaling til selger, eller være forberedt på å dekke forsinkelsesrenter til selger. Kontakt ansvarlig megler for informasjon før budgivning.

Boligkjøperforsikring
Mange kjøpere har anledning til å tegne boligkjøperforsikring. Vedlagt i salgsoppgaven følger informasjon om Boligkjøperforsikring fra Söderberg & Partners. Boligkjøperforsikring er en rettshjelpsforsikring som gir trygghet og profesjonell juridisk hjelp dersom det oppdages uventede feil eller mangler ved boligen de neste fem årene. Les mer om Boligkjøperforsikring i vedlagte materiell eller på <https://www.soderbergpartners.no/eiendom/boligkjoper/>.

Budgivning i forbrukerforhold
Alle bud på eiendommen skal være skriftlig og sendes meglerforetaket pr. fax, mail, sms eller via vår "gi bud"-knapp på våre nettsider. Knappen finner du også på eiendommens annonse på www.finn.no. Bud må ikke ha kortere akseptfrist enn til kl. 12.00 første virkedag etter siste annonserte visning. Lørdag regnes ikke som virkedag. Bud med kortere frist enn dette kan ikke formidles av megler.

Megler tar ikke noe ansvar for forsinkelser på el- eller telenettet. Under budrunden kan akseptfristene kortes inn ved mottakelse av nye bud. Akseptfristen fra kjøper er absolutt. Det betyr at dersom selger velger å akseptere budet, må kjøper meddeles aksept innen utløpet av akseptfristen. Dersom du utsetter inngivelse av bud til tett opp mot akseptfristen er det en reell fare for at eiendommen kan bli solgt før ditt bud fremkommer til megler.

Nærmere info om budgiving finner du på egen side sammen med budskjema. Se for øvrig «forbrukerinformasjon om budgivning», som også er en del av salgsoppgaven.

Nye arealbegreper

Fra og med 1 januar 2024 skal boliger markedsføres med nye arealbegreper. Unntaket er for de eiendommene hvor oppdraget ble inngått før 01.01.2024, da vil de gamle arealbegrepene fortsatt gjelde.

De nye arealbegrepene for bolig er:
-BRA-i: Areal innenfor omsluttende vegger. Det er for eksempel stue, soverom, kjøkken, entre, bad, innvendig bod og rom for kommunikasjon mellom disse. Dersom boligen består av en bruksenhet med flere selvstendige boenheter, skal de selvstendige boenhetene kategoriseres som BRA-i. Et eksempel på dette kan være en enebolig med adskilt utleieenhet.
-BRA-e: Areal av for eksempel en ekstern bod, kjellerstue med egen inngang, gjesterom, tilleggsbygg eller andre rom som tilhører boenheten, men som ikke er direkte tilknyttet det interne arealet. Tilleggsbygg kan være for eksempel garasje, naust eller utvendig bod.
-BRA-b: Innglassede balkonger, verandaer og altaner som tilhører boenheten.
-Totalt BRA: Summen av BRA-i, BRA-e og BRA-b
-TBA: Arealet av terrasser, altaner, verandaer og åpne balkonger som er tilknyttet boenheten.

Løsøre og tilbehør

Listen over løsøre og tilbehør som er utarbeidet av NEF, Eiendom Norge og Advokatforeningens eiendomsmeglergruppe, legges til grunn for salget dersom ikke annet fremkommer av salgsoppgaven. Listen er tilgjengelig hos oppdragsansvarlig samt på www.nef.no. Til orientering er det full avtalefrihet om hva som skal følge med bolig og fritidsbolig ved salg.

I dette oppdraget er det særskilt avtalt at integrerte hvitevarer medfølger i handelen.

Lov om hvitvasking

Det følger av lov om tiltak mot hvitvasking og terrorfinansiering at meglerforetaket er forpliktet til å foreta kundetiltak av begge parter i handelen. For oppdragsgiver skjer dette i

forbindelse med inngåelse av oppdraget, og for kjøper på tidspunkt for kontraktsinngåelse. Dersom slik kundekontroll ikke kan gjennomføres, er meglerforetaket pålagt å avstå fra gjennomføring av oppgjøret. Partene er selv ansvarlig for eventuelle kostnader og ansvar dette kan medføre uten at det kan anføres et kontraktsrettslig ansvar overfor meglerforetaket.

Lovanvendelse og kontraktsbetingelser

Eiendommen selges etter reglene i avhendingsloven. Eiendommen skal overleveres kjøper i tråd med det som er avtalt. Det er viktig at kjøper setter seg grundig inn i alle salgsdokumentene, herunder salgsoppgave, tilstandsrapport og selgers egenerklæring. Kjøper anses kjent med forhold som er tydelig beskrevet i salgsdokumentene. Forhold som er beskrevet i salgsdokumentene kan ikke påberopes som mangler. Dette gjelder uavhengig av om kjøper har lest dokumentene. Alle interessenter oppfordres til å undersøke eiendommen nøye, gjerne sammen med fagkyndig før bud inngis. Kjøper som velger å kjøpe usett kan ikke gjøre gjeldende som mangel noe han burde blitt kjent med ved undersøkelsen. Dersom det er behov for avklaringer, anbefaler vi at kjøper rådfører seg med eiendomsmegler eller en bygningssakkyndig før det legges inn bud.

Hvis eiendommen ikke er i samsvar med det kjøperen må kunne forvente ut ifra alder, type og synlig tilstand, kan det være en mangel. Det samme gjelder hvis det er holdt tilbake eller gitt uriktige opplysninger om eiendommen og dette har virket inn på avtalen. En bolig som har blitt brukt i en viss tid, har vanligvis blitt utsatt for slitasje og skader kan ha oppstått. Slik bruksslitasje må kjøper regne med, og det kan avdekkes enkelte forhold etter overtakelse som nødvendiggjør utbedringer. Normal slitasje og skader som nødvendiggjør utbedring, er innenfor hva kjøper må forvente og vil ikke utgjøre en mangel. Boligen kan ha en mangel dersom det er avvik mellom opplyst og faktisk areal, forutsatt at avviket er på 2% eller mer og minimum 1 kvm. Ved beregning av et eventuelt prisavslag eller erstatning må kjøper selv dekke tap/kostnader opptil et beløp på kr 10 000 (egenandel).

Dersom kjøper ikke er forbruker selges eiendommen «som den er», og selgers ansvar er da begrenset jf. avhl. § 3-9, 1. ledd 2. pktm. Avhendingsloven § 3-3 (2) fravikes, og hvorvidt en innendørs arealsvikt karakteriseres som en mangel vurderes etter avhendingsloven § 3-8. Informasjon om kjøpers undersøkelsesplikt, herunder oppfordringen om å undersøke eiendommen nøye, gjelder også for kjøpere som ikke anses som forbrukere. Med forbrukerkjøp menes kjøp av eiendom når kjøperen er en fysisk person som ikke hovedsakelig handler som ledd i næringsvirksomhet.

Eier

Geir Roar Nøkleberg

Finansiering

Vi bistår mer enn gjerne med kontakt med ulike banker, men vi har ingen fast bankforbindelse da vi mener at vilkårene i ulike finansinstitusjoner varierer fra kundegruppe til kundegruppe. Vi kan således ikke anbefale en bestemt bank, men hjelper mer enn gjerne med å finne den banken som tilbyr deg best vilkår.

Tinglysing av hjemmel

Skjøte sendes for tinglysing i forbindelse med oppgjøret. Oppgjør forutsetter at det er gjennomført overtagelse og at partene har signert en overtakelsesprotokoll og sendt denne til oppgjørsavdelingen slik som avtalt i kontrakt. Det forutsettes at skjøte tinglyses i kjøpers navn. Hvis interessenter mot formodning ikke ønsker tinglysing av skjøte må det tas forbehold om dette i kjøpetilbudet.

Salgsoppgave

Opplysningene i salgsoppgaven er godkjent av selger. Alle interessenter oppfordres imidlertid til grundig besiktigelse av eiendommen, gjerne sammen med fagmann før bud inngis.

Samarbeidspartnere

Proaktiv Gruppen AS og eiendomsmeulingsforetakene som er tilknyttet Proaktiv har samarbeid med forskjellige foretak som tilbyr forbrukerne produkter eller tjenester i forbindelse med et salgsoppdrag. Våre samarbeidspartnere er: Søderberg & Partners AS - formidler av boligkjøperforsikring, Gjensidige - formidler av boligselgerforsikring, Meglerfront - leverandør av digitale oppgjørsskjemaer og overtakelsesprotokoller som også inneholder tilbud til forbruker om tilpassede strøm-, internett - og alarmtjenester, Vend Marketplaces AS og Bomega AS - markeds plasser på nett, Schibsted - markedsføring i SOME, Eiendomsverdi - formidler av nabolagsprofiler. Hvilke produkter/ tjenester kjøper og selger får i forbindelse med oppdraget, kan variere ut fra hvor i landet eiendommen ligger.

Informasjon om meglerforetaket

Lørenskog Eiendomsmegling AS
Org.nr. 984 607 865
Ansvarlig megler: Truls Hauge

Utstyr

Utvendige screens
Innvendige plisségardiner
Integrerte hvitevarer
Balansert ventilasjon
Kjellerbod
Garasje plass

Dyrehold

Dyrehold er tillatt. Se brl husordensregler/vedtekter

Boligselgerforsikring

Selger har tegnet boligselgerforsikring. Selgers egenerklæringsskjema er vedlegg til dette prospekt. Forsikringsvilkår kan fås ved henvendelse til megler.

Vederlag og rett til dekning av utlegg

Fastpris 45 000 kr
Markedsføringspakke 25 800 kr
Tilretteleggingsgebyr 16 000 kr
Visning pr. stk./ pr. time 2 950 kr
Kredittkostnad 4 500 kr
Oppgjørshonorar 6 900 kr
Elektronisk spørring i grunnboken/innhenting av servitutter/ adm.gebyr for el.tinglysing 890 kr

Dato salgsoppgave
09.08.2026

VEDLEGG



Tilstandsrapport

 Boligbygg med flere boenheter

 Løkentunet 13, 1475 FINSTADJORDET

 LØRENSKOG kommune

 gnr. 100, bnr. 796

 Andelsnummer 114

Sum areal alle bygg: BRA: 67 m² BRA-i: 60 m²



Befaringsdato: 01.12.2025

Rapportdato: 02.12.2025

Oppdragsnr.: 20000-1804

Referansenummer: FG5097

Autorisert foretak: Verdico AS

Sertifisert Takstingeniør: Kato Malvik



Rapporten kan brukes i inntil ett år etter rapportdato, og kan ikke gjenbrukes ved flere boligsalg i denne perioden. Skjer det endringer, oppstår skader også videre på boligen, bør du som selger be om oppdatert rapport.

Norsk takst

Norsk takst er bransjeorganisasjonen for landets bygningssakkyndige og takstforetak, med om lag 1400 sertifiserte medlemmer fordelt på omtrent 1000 bedrifter. I boligomsetningen regnes takstrapportene som et helt avgjørende element i den informasjonen som gjøres tilgjengelig for kjøper. Årlig leverer medlemmene rundt 120.000 slike takster. Det gir unik oversikt over norske boliger, og bidrar til at alle oppdrag kan utføres med utgangspunkt i erfaringsbasert kvalitet.



Det stilles høye krav til utdanning, sertifisering og yrkesetikk. Norsk takst er opptatt av at boligomsetningen skal være trygg, og legger vekt på å opptre uavhengig av andre bransjeaktører. Bygningssakkyndige fakturerer sine tjenester uten hensyn til hvilken pris som oppnås, og skal heller ikke på annen måte ha noen egeninteresse knyttet til handelen.

Uavhengighet og god fagkunnskap har over tid bygget troverdighet og tillit. Både selger og kjøper skal kunne stole på bygningssakkyndiges vurderinger. For tilfeller der det likevel skulle oppstå misnøye med utført arbeid, har vi sammen med Forbrukerrådet etablert en klagenemnd.

Norsk takst har en sentral rolle i utviklingen av norske standarder, regler og profesjonsprinsipper, og representerer bransjen i alle relevante internasjonale fora. Dette sikrer at norske bygningssakkyndige tidlig kan tilpasse seg krav og bransjetrender fra utlandet, samtidig som takseringsfaget får en norsk stemme på verdensbasis. Organisasjonen bidrar i næringspolitisk sammenheng, og har vært en pådriver for å sikre at lover og regler gir trygghet for forbrukerne i boligomsetningen.

VERDICO AS

Verdico AS er et fagmiljø bestående av erfarne takstingeniører med bred og dokumentert kompetanse innen tilstandsrapportering, byggteknisk rådgivning og øvrig takseringsvirksomhet. Våre takstingeniører har lang fartstid i bransjen og samarbeider strukturert for å sikre høy faglig kvalitet, metodisk presisjon og effektiv gjennomføring av oppdrag.

Gjennom standardiserte rutiner, systematisk erfaringsutveksling og kontinuerlig faglig utvikling, leverer Verdico AS tjenester som oppfyller gjeldende krav fra myndigheter og eiendomsmarkedet.

Selskapet er tilknyttet Norsk Takst, og benytter kvalitetssikrede verktøy, forsikringsordninger samt systemer for etter- og videreutdanning.

Rapportansvarlig



Kato Malvik
Uavhengig Takstingeniør
kato@verdico.no
991 26 687



Oppdragsnr.: 20000-1804

Befaringsdato: 01.12.2025

Side: 2 av 18

Løkentunet 13, 1475 FINSTADJORDET
Gnr 100 - Bnr 796
3222 LØRENSKOG

Verdico AS
c/o Lindstad, Trondheimsvegen Jessheim 98 B
2050 JESSHEIM



Dette trenger du å vite om tilstandsrapporten



Hva er en tilstandsrapport?

En tilstandsrapport beskriver synlige skader/avvik eller tegn på skader/avvik på boligen. Rapporten fremhever vanligvis ikke positive egenskaper ved boligen.



Hva vurderer en bygningssakkyndig?

Den bygningssakkyndige vurderer boligen ut fra hva man kan forvente av en bygning av samme alder og type. Vurderingen gjøres som regel mot hvordan det var vanlig å bygge og regler som gjaldt da boligen ble oppført (søknadstidspunktet). Forhold som er vanlige for bygningens alder, slik som slitasje etter normal bruk regnes ikke som avvik.



Hva inneholder tilstandsrapporten?

Den bygningssakkyndige undersøker rom og bygningsdeler slik det kommer frem av [Forskrift til avhendingsloven](#). Tilstandsrapporten inneholder bare avvik som den bygningssakkyndige kan se eller kontrollere med enkle hjelpemidler. Det gjøres ikke nærmere undersøkelser slik som åpning av vegger eller andre bygningsdeler. I vegg mot våtrom og rom under terreng kan det borres et hull for å gjøre enkle undersøkelser slik som fuktøk.

Når du kjøper en brukt bolig

Når du kjøper en brukt bolig, er det viktig å være oppmerksom på at dette ikke kan sammenlignes med å kjøpe en ny bolig. Måten boligen ble bygget på kan være annerledes enn i dag. Bygninger svekkes over tid, og utsettes for slitasje blant annet på grunn av bruk og vær og vind. Mange boliger fornyes helt eller delvis, noen i flere omganger, eller det oppføres tilbygg. Særlig for boliger som er pusset opp eller endret, er det viktig å merke seg at fornyelse av overflater ikke nødvendigvis betyr at bygningsdeler under er forbedret.

Vurdering mot byggeregler

Den bygningssakkyndige vil vurdere boligen mot hvordan det var vanlig å bygge og regler som gjaldt på søknadstidspunktet. Den bygningssakkyndige ser etter avvik som har betydning for og som reduserer boligens funksjon og verdi, og som kommer frem av forskrift til avhendingslova.

Noen bygningsdeler og forhold vil den bygningssakkyndige vurdere mot dagens regelverk. Etter dagens regelverk vil disse kunne få TG2 eller TG3 uten at det nødvendigvis er krav om at avviket må utbedres. Dette kan gjelde sluk, tettesjikt og fall på bad og vaskerom, forhold som gjelder sikkerhet mot brann, rekkverk, trapper, osv.

Tilstandsrapporten beskriver ikke hele boligen

BYGNINGSSAKKYNDIGE SER FOR EKSEMPEL IKKE PÅ

- vanlig slitasje og normal vedlikeholdstilstand • bagatellmessige forhold som ikke påvirker bygningens bruk eller verdi vesentlig • etasjeskillere • tilleggsbygg slik som garasje, bod, annek, naust også videre • utvendige trapper • støttmurer • skjulte installasjoner • installasjoner utenfor bygningen • full funksjonstesting av el- og VVS-installasjoner • geologiske forhold og bygningens plassering på grunnen • bygningens planløsning • bygningens innredning • løsøre slik som hvitevarer • utendørs svømmebasseng og pumpeanlegg • bygningens estetikk og arkitektur • bygningens lovliggheit (bortsett fra bruksendringer, brannceller og forhold som åpenbart kan påvirke helse, miljø og sikkerhet) • fellesarealer (med mindre boligeier har vedlikeholdsplikt for fellesarealer og dette er kjent for bygningssakkyndig, eller fellesarealet har en særlig tilknytning til boligen).

© iVerdi 2023 © Norsk takst 2023

Malen til denne rapporten, inkludert standardtekstene fra Norsk takst, er vernet etter åndsverkloven og kan kun benyttes av medlemsforetakene i Norsk takst og av takstingenjører som er sertifisert i slikt foretak, samt av kunder hos iVerdi og studenter hos NEAK. For andre aktører er eksemplarframstilling av malen og standardtekster, som utskrift og annen kopiering til bruk som grunnlag for tilsvarende rapporter, bare tillatt når det er hjemlet i lov (kopiering til privat bruk, sitat o.l.) eller avtale med Norsk Takst ([Forside](#)) eller iVerdi ([Hjem-iVerdi](#)).

Utnyttelse i strid med lov eller avtale kan medføre erstatnings- og straffeansvar.

Oppdragsnr.: 20000-1804

Befaringsdato: 01.12.2025

Side: 3 av 18

Løkentunet 13, 1475 FINSTADJORDET
Gnr 100 - Bnr 796
3222 LØRENSKOG

Verdico AS
c/o Lindstad, Trondheimsvegen Jessheim 98 B
2050 JESSHEIM



Dette trenger du å vite om tilstandsrapporten

Tilstanden vurderes med ulike tilstandsgrader

Tilstanden gir uttrykk for en gitt forventet tilstand, blant annet vurdert ut fra alder og normal bruk. Ved Tilstandsgrad 0 (TG0) og Tilstandsgrad 1 (TG1) gir den bygningssakkyndige normalt ingen begrunnelse for valg av tilstandsgrad. Grunnen er at bygningen eller bygningsdelen da bare har normal slitasje. Ved skjulte konstruksjoner kan alder alene avgjøre tilstandsgrad. Når bygningssakkyndige anbefaler tiltak, for eksempel utbedringer, må brukeren av rapporten vurdere om tiltakene er nødvendige og lønnsomme. Når den bygningssakkyndige velger tilstandsgrad, baseres vurderingen på faste kriterier som følger av gjeldende bransjestandard for Teknisk tilstandsanalyse ved omsetning av bolig og Forskrift til avhendingslova.



TILSTANDSGRAD 0, TG0: INGEN AVVIK

Bygningsdelen skal være tilnærmet ny, ikke vise tegn på slitasje og det skal være lagt frem dokumentasjon på faglig god utførelse. Det er ingen merknader til delen.



TILSTANDSGRAD 1, TG1: MINDRE AVVIK

Bygningsdelen skal bare ha normal slitasje, og strakstiltak skal ikke anses som nødvendig. Graden kan også brukes når delen er ny, men der dokumentasjon på faglig god utførelse mangler.



TILSTANDSGRAD 2, TG2: VESENTLIGE AVVIK OG MINDRE AVVIK SOM ETTER NS 3600 GIR TG 2

Bygningsdelen skal enten ha feil utførelse, en skade eller symptomer på skade, sterk slitasje eller nedsatt funksjon. Graden gis når bygningsdelen trenger vedlikehold eller tiltak i nær fremtid. Graden skal også brukes når delen er gammel og det er grunn til å varsle om faren for skader på grunn av alderen, eller når det er grunn til å overvåke delen spesielt på grunn av fare for større skader eller følgeskader.



TILSTANDSGRAD 3, TG3: STORE ELLER ALVORLIGE AVVIK

Denne tilstandsgraden brukes ved kraftige tegn på forhold som man må regne med trenger utbedring straks eller innen kort tid. Det er påvist funksjonssvikt eller sammenbrudd.



IKKE UNDERSØKT/IKKE TILGJENGELIG FOR UNDERSØKELSE

Det kan være avvik/skader som ikke er avdekket.

Informasjon om utbedringskostnader

Utbedringskostnadene i rapporten er sjablongmessige anslag basert på observerte forhold som feil, skader eller uregelmessigheter, samt foreslåtte tiltak. Disse anslagene er veiledende, angis i fem intervaller, er basert på generelle erfaringstall, og må ikke forveksles med konkrete pristilbud fra håndverkere eller entreprenører. Faktiske kostnader kan variere betydelig, avhengig av individuelle valg, materialpriser og markedsforhold. For å få en nøyaktig vurdering av utbedringskostnadene anbefales ytterligere undersøkelser og innhenting av flere pristilbud fra kvalifiserte fagfolk. Slike anslag gis for TG3, der dette er mulig.



Tiltak under kr 20 000



Tiltak mellom kr 20 000 – 100 000



Tiltak mellom kr 100 000 – 200 000



Tiltak mellom kr 200 000 – 500 000



Tiltak over kr 500 000

Oppdragsnr.: 20000-1804

Befaringsdato: 01.12.2025

Side: 4 av 18

Løkentunet 13, 1475 FINSTADJORDET
Gnr 100 - Bnr 796
3222 LØRENSKOG

Verdico AS
c/o Lindstad, Trondheimsvegen Jessheim 98 B
2050 JESSHEIM
Norsk takst

Beskrivelse av eiendommen

Basert på visuell befaring, enkle fuktindikasjonsmålinger, stikktakinger, opplysninger fra rekvirent og offentlige registre, vurderes den tekniske tilstanden på eiendommen som følger: Bygget er oppført i 2024 og er dermed ca. 1 år gammelt, med konstruksjoner i all hovedsak i opprinnelig stand. Som følge av alder er det naturlig med noe redusert tilstand og restlevetid på enkelte bygningsdeler fra byggeåret.

Innvendige overflater og innredninger vurderes som normale og i stor grad avhengig av individuelle smak og behov. Overflater, inkludert bad og kjøkken, fremstår i normal stand med normal til lav slitasje og uten særlige behov for oppgraderinger.

Boligbygg med flere boenheter - Byggeår: 2024

UTVENDIG [Gå til side](#)
Vinduer i trevirke med 3-lags glass og utvendig aluminiumslist.

Bygningen har brann- og lydklassifisert entrédør.

Bygningen har brann- og lydklassifisert entrédør.

Balkong i betong med oppforet gulv i trevirke ogrekkeverk i stål/plater/glass. Adkomst fra stuen.

INNVEDIG [Gå til side](#)
Innwendig er det gulv av parkett. Veggene har malte plater. Innvendige tak har malte plater.

Etasjeskiller er av betongdekke.

Kommentar;
Laseren ble plassert på gulvet mellom stuen og kjøkkenet, samt på hovedsoverommet. Det ble kontrollert mot ytterpunkter og på ca 15 punkter totalt. +/-4 mm avvik registrert, men dette er innenfor toleranser for NS 3600.

Boligen ligger minimum tre etasjer over bakkenivå og radonmålinger er ikke relevant.

Innwendig har boligen malte glatte dører.

VÅTROM [Gå til side](#)

Bad/wc;
Flislagte gulv, vegger og malt himling.
Slett lys innredning med servant og ettgreps blandebatteri.
Veggmontert toalett. Dusjnische med innfellbare dører i glass.
Opplegg for vaskemaskin. Ventil i himlingen, tilknyttet leilighetens ventilasjonsanlegg.

Det er ett sluk på badet. Dette er plassert i dusjonen.

Bygget i 2024 og TEK 17, er lagt til grunn for vurderingen.

Rommet har vannbåren gulvvarme. Høydeforskjell fra toppen av sluket til toppen av membranen ved dørterskelen er 35 mm.

Det er målt fall fra flislagt gulv ved terskel og i retning sluket. Nivåforskjell mellom flislagt gulv ved terskel og topp flis på sluket er 35 mm. Avstanden er ca 200 cm og 1:100 kravet i TEK 17 vurderes oppfylt.

Nyere bad med garanti og boring kan unlates, slik forskriften tolkes. Det er ikke avdekket symptomer inne i badet som tyder på utettheter.

KJØKKEN [Gå til side](#)
Kjøkkenet har innredning med glatte fronter. Benkeplaten er av laminat.Enkel stålservant med ettgreps blandebatteri. Det er kjøl/fryseskap, oppvaskmaskin, platetopp, stekeovn, vannstoppsystem og komfyrvakt. Det er kjøkkenventilator med avtrekk ut.

TEKNISKE INSTALLASJONER [Gå til side](#)
Rør i rør system med fordelingskap på veggen utenfor badet. Vanninntak, vannmåler og stoppekraner i skapet.

Det er avløpsrør av plast. Vurderte avløpsrør er de som er internt i leiligheten og synlige, som i kjøkkenbenken og servant skapet på badet. Skjulte felles avløps stammer o.l er ikke vurdert, da dette anses som fellesområder. Vurderingen er basert på alder og avrenning ved samtidig tapping.

Ventilasjonsanlegg med tilluft i soverommene og stue/kjøkken. Avtrekksventiler fra bad, kjøkken og bod.

Rørskap med opplegg for vannbåren varme i skap i gangen. Vannbåren varme med gulvvarme i entre/gang, bad/wc og stue/kjøkken.

Hovedsikring og strømmåler i skap på fellesområder. Automatsikringer i sikringsskap plassert i boden. Jordfeilbrytere på alle kurser. Anlegget er delvis skjult/delvis åpent. Det vil si at kabelføringer og lignende både er skjult i vegger og himling, men noe klamret på listverk og andre overflater. Lamper stikk-kontakter og brytere er synlig. Belysning i leiligheten består i hovedsak av lamper og downlights.

Røykvarsler, pulver brannslukking og sprinkelanlegg.

Arealer [Gå til side](#)

Forutsetninger og vedlegg [Gå til side](#)

Lovlighet [Gå til side](#)

Boligbygg med flere boenheter


- Det foreligger godkjente og byggemeldte tegninger, som stemmer med dagens bruk
- Presisering av tegninger;
- Det foreligger salgs og arbeidstegninger som stemmer med dagens bruk. Disse er ikke stemplet av kommunen.

Løkentunet 13, 1475 FINSTADJORDET
Gnr 100 - Bnr 796
3222 LØRENSKOG

Verdico AS
c/o Lindstad, Trondheimsvegen Jessheim 98 B
2050 JESSHEIM
Norsk takst

Sammendrag av boligens tilstand

Fordeling av tilstandsgrader

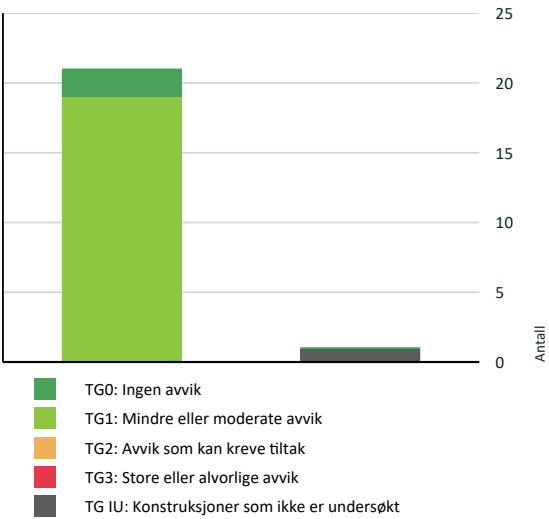

Vil du vite mer om tilstandsgrader? Se side 4.

KONSTRUKSJONER SOM IKKE ER UNDERSØKT

Våtrom > 4.Etasje > Bad/wc > Tilliggende konstruksjoner våtrom [Gå til side](#)

Spesielt for dette oppdraget/rapporten

Det er sendt ut en ordrebekreftelse i forkant av oppdraget. I denne bekreftelsen etterspørres dokumentasjon. All dokumentasjon som er fremvist til meg er listet opp under "dokumenter". Ingen andre dokumenter er fremvist meg i forbindelse med oppdraget.

Befaringen er utført med begrensninger av at boligen var fullt møblert og bebodd. Det er kun flyttet på mindre møbler, esker eller lignende, dersom det har vært grunn til å mistenke at det skulle skjule betydelige forhold. Dette betyr at det kan være hakk, slitasje og andre forhold som ikke er avdekket på befaringsdagen.

Utvendige konstruksjoner (fellesområder) er besiktiget og vurdert der de er tilgjengelige fra seksjonen/andelen(oftest fra balkong/terrasse e.l), med begrensninger som følger av dette.

Oppsummering av avvik

Vil du vite mer? Se på rommet eller bygningsdelen senere i rapporten.

Boligbygg med flere boenheter

Oppdragsnr.: 20000-1804

Befaringsdato: 01.12.2025

Side: 6 av 18

Løkentunet 13, 1475 FINSTADJORDET
Gnr 100 - Bnr 796
3222 LØRENSKOG

Verdico AS
c/o Lindstad, Trondheimsvegen Jessheim 98 B
2050 JESSHEIM



Tilstandsrapport

BOLIGBYGG MED FLERE BOENHETER

Byggeår
2024

UTVENDIG

Vinduer

Vinduer i trevirke med 3-lags glass og utvendig aluminiumslist.

Entredør

Bygningen har brann- og lydklassifisert entrédør.

Balkongdør

Bygningen har brann- og lydklassifisert entrédør.

Balkonger, terrasser og rom under balkonger

Balkong i betong med oppført gulv i trevirke ogrekkeverk i stål/plater/glass. Adkomst fra stuen.

INNVEDIG

Overflater

Innvendig er det gulv av parkett. Veggene har malte plater. Innvendige tak har malte plater.

Etasjeskille/gulv mot grunn

Etasjeskiller er av betongdekke.

Kommentar;
Laseren ble plassert på gulvet mellom stuen og kjøkkenet, samt på hovedsoverrommet. Det ble kontrollert mot ytterpunkter og på ca 15 punkter totalt. +/- 4 mm avvik registrert, men dette er innenfor toleranser for NS 3600.

Radon

Boligen ligger minimum tre etasjer over bakkenivå og radonmålinger er ikke relevant.

Innvendige dører

Innvendig har boligen malte glatte dører.

VÅTROM

4.ETASJE > BAD/WC

Generell

Oppdragsnr.: 20000-1804

Befaringsdato: 01.12.2025

Side: 7 av 18

Løkentunet 13, 1475 FINSTADJORDET
Gnr 100 - Bnr 796
3222 LØRENSKOG

Verdico AS
c/o Lindstad, Trondheimsvegen Jessheim 98 B
2050 JESSHEIM



Tilstandsrapport

Flislagte gulv, vegger og malt himling.
Slett lys innredning med servant og ettgreps blandebatteri. Veggmontert toalett. Dusjnische med innfellbare dører i glass. Opplegg for vaskemaskin. Ventil i himlingen, tilknyttet leilighetens ventilasjonsanlegg.

Det er ett sluk på badet. Dette er plassert i dusjonen.

Bygget i 2024 og TEK 17, er lagt til grunn for vurderingen.

4.ETASJE > BAD/WC

Overflater vegger og himling

Veggene har fliser. Taket er malt.

4.ETASJE > BAD/WC

Overflater Gulv

Gulvet er flislagt. Rommet har vannbåren gulvvarme. Høydeforskjell fra toppen av sluket til toppen av membranen ved dørterskelen er 35 mm.

Det er målt fall fra flislagt gulv ved terskel og i retning sluket. Nivåforskjell mellom flislagt gulv ved terskel og topp flis på sluket er 35 mm. Avstanden er ca 200 cm og 1:100 kravet i TEK 17 vurderes oppfylt.

4.ETASJE > BAD/WC

Sluk, membran og tettesjikt

Det er slukrenne ved vegg i dusjonen og smøremembran i gulvet, ifølge fremvist dokumentasjon.



4.ETASJE > BAD/WC

Sanitærutstyr og innredning

Rommet har innredning med nedfelt servant, veggmontert toalett, dusjvegger/hjørne og opplegg for vaskemaskin.

4.ETASJE > BAD/WC

Ventilasjon

Avtrekk via ventil i himlingen, tilknyttet ventilasjonsanlegget. Spalte mellom dørblad og terskel for tilluft.

Oppdragsnr.: 20000-1804

Befaringsdato: 01.12.2025

Side: 8 av 18

Løkentunet 13, 1475 FINSTADJORDET
Gnr 100 - Bnr 796
3222 LØRENSKOG

Verdico AS
c/o Lindstad, Trondheimsvegen Jessheim 98 B
2050 JESSHEIM



Tilstandsrapport



4.ETASJE > BAD/WC

Tilliggende konstruksjoner våtrom

Nyere bad med garanti og boring kan unlates, slik forskriften tolkes. Det er ikke avdekket symptomer inne i badet som tyder på utettheter.

KJØKKEN

4.ETASJE > KJØKKEN

Overflater og innredning

Kjøkkenet har innredning med glatte fronter. Benkeplaten er av laminat.Enkel stålservant med ettgreps blandebatteri. Det er kjøl/fryseskap, oppvaskmaskin, platetopp, stekeovn, vannstoppsystem og komfyrvakt.

4.ETASJE > KJØKKEN

Avtrekk

Det er kjøkkenventilator med avtrekk ut.



TEKNISKE INSTALLASJONER

Vannledninger

Rør i rør system med fordelingskap på veggen utenfor badet. Vanninntak, vannmåler og stoppekraner i skapet.

Løkentunet 13, 1475 FINSTADJORDET
Gnr 100 - Bnr 796
3222 LØRENSKOG

Verdico AS
c/o Lindstad, Trondheimsvegen Jessheim 98 B
2050 JESSHEIM



Tilstandsrapport



Avløpsrør

Det er avløpsrør av plast. Vurderte avløpsrør er de som er internt i leiligheten og synlige, som i kjøkkenbenken og servant skapet på badet. Skjulte felles avløps stammer o.l er ikke vurdert, da dette anses som fellesområder. Vurderingen er basert på alder og avrenning ved samtidig tapping.

Ventilasjon

Ventilasjonsanlegg med tilluft i soverommene og stue/kjøkken. Avtrekksventiler fra bad, kjøkken og bod

Vannbåren varme

Rørskap med opplegg for vannbåren varme i skap i gangen. Vannbåren varme med gulvvarme i entre/gang, bad/wc og stue/kjøkken.



Elektrisk anlegg

Dette er en forenklet kontroll begrenset til de spørsmål og undersøkelser som forskrift til avhendingslova (tryggere bolighandel) § 2-18 inneholder. Dette kan ikke sammenlignes med en kontroll utført av offentlig myndighet (Det lokale eltilsyn) eller registrert elektrovirksomhet, og en bygningssakkyndig har verken kompetanse eller lov til å foreta en slik kontroll.

Tilstandsgraden er vurdert ut fra den forenklede og begrensede kontrollen som forskriften inneholder. El-anlegget kan ha feil og mangler som en slik forenklet undersøkelse ikke vil avdekke. Vær derfor oppmerksom på denne risikoen, og søk videre veiledning eller få en fullstendig kontroll utført av registrert elektrovirksomhet.

Hovedsikring og strømmåler i skap på fellesområder. Automatsikringer i sikringsskap plassert i boden. Jordfeilbrytere på alle kurser. Anlegget er delvis skjult/delvis åpent. Det vil si at kabelføringer og lignende både er skjult i vegger og himling, men noe klamret på listverk og andre overflater. Lamper stikk-kontakter og brytere er synlig. Belysning i leiligheten består i hovedsak av lamper og downlights.

- Foreligger det eltilsynsrapport de siste 5 år, og det er ikke foretatt arbeid på anlegget etter denne, utenom retting av eventuelle avvik i eltilsynsrapport (dvs en el-tilsynsrapport uten avvik)?
Nei

Spørsmål til eier

Løkentunet 13, 1475 FINSTADJORDET
Gnr 100 - Bnr 796
3222 LØRENSKOG

Verdico AS
c/o Lindstad, Trondheimsvegen Jessheim 98 B
2050 JESSHEIM



Tilstandsrapport

2. Når ble det elektriske anlegget installert eller sist gang totalt rehabilitert (årstall)? Med totalt rehabilitert menes fullstendig utskiftet anlegg fra inntakssikring og videre.
2024 Boligen var ny i 2024

3. Er alle elektriske arbeider/anlegg i boligen utført av en registrert elektroinstallasjonsvirksomhet?
Ja

4. Er det elektriske anlegget utført eller er det foretatt tilleggsarbeider på det elektriske anlegget etter 1.1.1999?
Ja
Eksisterer det samsvarserklæring?
Ja

Utfyllende svar til spørsmål 1(Er det elektriske anlegget utført eller er det foretatt tilleggsarbeider på det elektriske anlegget etter 1.1.1999?);

Svar: Fått installert tre nye el-punkter utvendig på balkong/fasade til utvendig solskjerming i 2025.

Utfyllende svar til spørsmål 2 (Eksisterer det samsvarserklæring?)

Ja.

5. Foreligger det kontrollrapport fra offentlig myndighet – Det Lokale Eltilsyn (DLE) eller eventuelt andre tilsvarende kontrollinstanser med avvik som ikke er utbedret eller kontrollen er over 5 år?
Nei

6. Forekommer det ofte at sikringene løses ut?
Nei aldri skjedd så lenge jeg har bodd her

7. Har det vært brann, branntilløp eller varmgang (for eksempel termiske skader på deksler, kontaktpunkter eller lignende) i boligens elektriske anlegg?
Nei

Generelt om anlegget

8. Er det tegn til at det har vært termiske skader (tegn på varmgang) på kabler, brytere, downlights, stikkontakter og elektrisk utstyr? Sjekk samtidig tilstanden på elektrisk tilkobling av varmtvannsbereder, jamfør eget punkt under varmtvannstank
Nei

9. Er der synlig defekter på kabler eller er disse ikke tilstrekkelig festet?
Nei

Inntak og sikringsskap

10. Er det tegn på at kabelinnføringer og hull i inntak og sikringsskap ikke er tette, så langt dette er mulig å sjekke uten å fjerne kapslinger?
Nei

11. Finnes det kursfortegnelse, og er den i samsvar med antall sikringer?
Ja

12. Foreta en helhetsvurdering av det elektriske anlegget, dets alder, allmenne tilstand og fare for liv og helse. Bør det elektriske anlegget ha en utvidet el-kontroll?
Nei

Generell kommentar

Basert på at anlegget er fra 2024, det foreligger samsvarserklæring på nyanlegget og på utvidelser utført i regi av dagens eier, og det ikke er gjort observasjoner med særlig negativt fortegn, er det ikke vurdert nødvendig med en utvidet kontroll av anlegget,men undertegnede er ikke el-fagmann og en egen kontroll av el-takstmann anbefales generelt, da feil med anlegg og utstyr har høy konsekvensgrad. Merk at det er eiers plikt å sørge for at det elektriske anlegget til en hver tid er godkjent.

Løkentunet 13, 1475 FINSTADJORDET
Gnr 100 - Bnr 796
3222 LØRENSKOG

Verdico AS
c/o Lindstad, Trondheimsvegen Jessheim 98 B
2050 JESSHEIM



Tilstandsrapport



Utstyr for varsling og slukking av brann

Dette er en forenklet kontroll begrenset til de spørsmål som fremkommer under. Tilstandsgraden er basert på retningslinjer til disse spørsmålene i bransjestandarden NS3600. Dette kan ikke sammenlignes med en fullstendig kontroll av branntekniske forhold av offentlig myndighet, eller en vurdering av boligens branntekniske forhold eller prosjektering fra en rådgiver med spesialkompetanse. En bygningssakkyndig har verken kompetanse til å gi slik veiledning eller lov til å foreta en slik kontroll.

Tilstandsgraden er vurdert ut fra den forenklede og begrensede kontrollen. Det kan være feil og mangler om branntekniske forhold som en slik forenklet undersøkelse ikke vil avdekke. Vær derfor oppmerksom på denne risikoen, og søk videre veiledning eller rådgivning.

Røykvarsler, pulver brannslukking og sprinkelanlegg.

1. Er det mangler for brannslukningsutstyr i boligen iht. forskriftskrav på søknadstidspunktet, men minst Byggeforskrift 1985?
Nei

2. Er det skader på brannslukkingsutstyr eller er apparatet eldre enn 10 år?
Nei Slokkeutstyr er ikke funksjonstestet.

3. Er det mangler på røykvarsler i boligen iht. forskriftskrav på søknadstidspunktet, men minst Byggeforskrift 1985?
Nei

4. Er det skader på røykvarslere?
Nei Det er ikke synlige skader på røykvarsler. Røykvarsler ikke demontert eller funksjonstestet.

Løkentunet 13, 1475 FINSTADJORDET
Gnr 100 - Bnr 796
3222 LØRENSKOG

Verdico AS
c/o Lindstad, Trondheimsvegen Jessheim 98 B
2050 JESSHEIM



Arealer, byggetegninger og brannceller

Standard gjeldende fra 01.01.2024

Arealmålinger og arealoppsett er basert på Norsk standard 3940:2023 Areal- og volum-beregninger av bygninger. Arealet gjelder for tidspunktet da boligen ble målt


Hva er måleverdig areal?

Arealet i rommet må ha minst 1,90 m fri høyde over gulvet og minst bredde på 0,60 m. Et loft med skråtak vil for eksempel bare få registrert målbart areal der høyden er minst 1,90 m og bredden minst 0,60 m. Rommet må ha dør eller luke, og gangbart gulv.

Hva er bruksareal?

BRA = BRA-i + BRA-e + BRA-b

Bruksarealet for bygningen er bruttoarealet minus arealet som opptas av yttervegger.

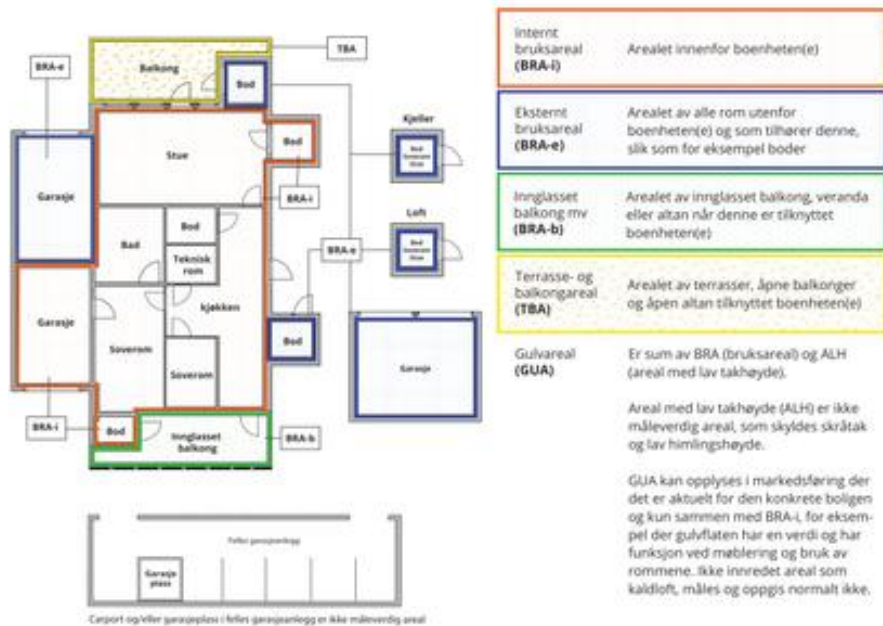

Arealet kan ikke alltid fastsettes nøyaktig

Areal kan være komplisert eller umulig å måle opp nøyaktig fordi det er vanskelig å fastslå tykkelsen på innervegger, skjevheter i og utforming av bygningskonstruksjoner som karnapp, buer og vinkler som ikke er rette, åpne rom over flere etasjer og så videre.

Eiendommens markedsverdi kan ikke baseres på en matematisk beregning basert på antall kvadratmeter opplyst i rapporten. Opplysninger om areal kan altså ikke alene benyttes for å beregne eiendommens verdi.

Den bygningssakkyndige kan avdekke eventuelle bruksendringer og avvik i branncelleinndeling

Den bygningssakkyndige ser på byggetegninger hvis de er tilgjengelige og dette er en del av oppdraget, og vurderer bruken av boligen opp mot tegningene. Hvis den bygningssakkyndig avdekker at en bolig ikke ser ut til å være delt opp i brannceller etter kravene i byggt teknisk forskrift på befaringstidspunktet, skal det opplyses om dette.

Reglene om bruksendring og brannceller kan være kompliserte. Søk videre faglige råd om rapporten ikke gir deg svar. Den bygningssakkyndige kan ikke vurdere og svare på alle spørsmål, og kan heller ikke vite om kommunen kan gi unntak for kravene som gjelder. [Vil du vite mer?](#)

Om brannceller

En branncelle er hele eller avgrensede deler av en bygning hvor en brann fritt kan utvikle seg uten at den kan spre seg til andre bygninger eller andre deler av bygningen i løpet av en fastsatt tid.

Om bruksendring

Bruksendring er å endre bruken av et rom fra en tillatt bruk til en annen. Dette kan kreve søknad og tillatelse, for eksempel hvis du endrer et rom fra bod til soverom eller arbeidsrom, eller hvis du endrer en bolig til to separate boliger.

Rom for varig opphold har krav til takhøyde, romstørrelse, rømningsvei og lysforhold som må være oppfylt. Du kan søke kommunen om unntak for kravene, men kan ikke regne med å få unntak for krav som går på helse og sikkerhet, for eksempel krav til rømningsvei.

Bruksendring som krever godkjenning, og som ikke er søkt bruksendret, er ulovlig. Kommunen kan etter plan- og bygningsloven kapittel 32 forfølge overtredelser. Kommunen kan pålegge deg å avslutte den ulovlige bruken, eventuelt å rette eller tilbakeføre rommet til godkjent bruk.

Løkentunet 13, 1475 FINSTADJORDET
Gnr 100 - Bnr 796
3222 LØRENSKOG

Verdico AS
c/o Lindstad, Trondheimsvegen Jessheim 98 B
2050 JESSHEIM



Arealer

Boligbygg med flere boenheter

Etasje	Bruksareal BRA m²			SUM	Terrasse- og balkongareal (TBA)
	Internt bruksareal (BRA-i)	Eksternt bruksareal (BRA-e)	Innglasset balkong (BRA-b)		
4.Etasje	60			60	20
Kjeller		7		7	
SUM	60	7			20
SUM BRA	67				

Romfordeling

Etasje	Internt bruksareal (BRA-i)	Eksternt bruksareal (BRA-e)	Innglasset balkong (BRA-b)
4.Etasje	Entré/gang, bad/wc, stue, kjøkken, soverom, soverom 2, bod		
Kjeller		Bod (merket 83)	

Kommentar

-Det medfølger parkeringsplass i felles garasjeanlegg merket 441, ifølge opplysninger gitt av eier. Det er ikke gjort undersøkelser rundt hvorvidt dette er en tinglyst plass, midlertidig brukstillatelse eller andre eierstrukturer.

-Ekstern bod er målt til 6,5 m². I arealmåling brukes bare hele tall og dette tallet rundes derfor opp til 7 m².

-Boden som er målt og opplyst areal er fremvist av eier. Det er ikke fremvist dokumentasjon på bruksrett, tinglysning eller lignende. Anbefales undersøkt

Lovlighet

Byggetegninger

Det foreligger godkjente og byggemeldte tegninger, som stemmer med dagens bruk

Kommentar: Presisering av tegninger;
Det foreligger salgs og arbeidstegninger som stemmer med dagens bruk. Disse er ikke stemplet av kommunen.

Brannceller

Er det påvist synlige tegn på avvik i branncelleinndeling ut ifra dagens byggt teknisk forskrift?

☐ Ja ☒ Nei

Nyere håndverkstjenester

Er det ifølge eier utført håndverkstjenester på boligen siste 5 år?

Kommentar: -Satt opp tre nye el-punkter på balkong/fasade til utvendig solskjerming

☒ Ja ☐ Nei

Krav for rom til varig opphold

Er det påvist avvik i forhold til rømningsvei, dagslysflate eller takhøyde?

☐ Ja ☒ Nei

Kommentar:

Total fordeling mellom P-ROM og S-ROM

Tabellen under viser fordelingen av P-ROM og S-ROM etter veiledningen til NS 3940: 2012. Dette er til informasjon og til sammenligning. Tallene er omtrentlige, kan avvike fra faktiske målinger og er ikke juridisk bindende.

Boligbygg med flere boenheter	P-ROM(m2)	S-ROM(m2)
	58	2

Løkentunet 13, 1475 FINSTADJORDET
Gnr 100 - Bnr 796
3222 LØRENSKOG

c/o Lindstad, Trondheimsvegen Jessheim 98 B
2050 JESSHEIM

Verdico AS
Norsk takst

Befarings - og eiendomsopplysninger

Befaring

Dato	Til stede	Rolle
01.12.2025	Kato Malvik	Takstingeniør
	Geir Roar Nøkleberg	Rekvirent

Matrikkeldata

Kommune	gnr.	bnr.	fnr.	snr.	Areal	Kilde	Eieforhold
3222 LØRENSKOG	100	796		0	3931.1 m²	BEREGNET AREAL (Ambita)	Ikke relevant
Adresse							
Løkentunet 13							
Hjemmelshaver							
TUNKVARTALET 4 BORETTSLAG							

Andelsobjekt

Boligselskap	Org.nr.	Leil. nr.	Forretningsfører	Eier av adkomstdokumenter
/TUNKVARTALET 4 BORETTSLAG	923657509		USBL 22 98 38 00/ usbl@usbl.no	Nøkleberg Geir Roar

Innskudd, pålydende mm

Andelsnummer	Pålydende	Opprinnelig innskudd	Andel fellesformue	Andel fellesgjeld
114	5 000	2 500 000	4 193 31.12.2024	2 500 000 24.11.2025

Eiendomsopplysninger

Beliggenhet

Beliggende i på Finstadjordet i Lørenskog kommune. Området har nærhet til skoler, barnehager, offentlig kommunikasjon og et rikt utvalg av fasiliteter. Det er et godt utbygd nett av gang-/sykkelveier i Lørenskog og omegn, og et aktivt idrettsmiljø med anlegg innen de fleste grener. Det er blant annet flere ballplasser, ishall bak Metro senter, golfbane på Losby, svømmehall og tennisbane ved Kjenn, samt flerbrukshall på Fjellsrud. Fra Sørlihavna går det lysløype mot Losby, og det er lysløyper på Kurland og Vallerud. Østmarka byr i tillegg på flere bade-/fiskevann og flott turterreng. Lørenskog kommune driver Losby besøksgård og kafé, hvor de besøkende kan oppleve ulike husdyr på nært hold. Losby Golfklubb har et meget flott golfanlegg med bl.a. 9 og 18-hulls golfbane, driving range, putting green og nærspillsområde. Verdens største og mest avanserte skihall har åpnet ved Lørenskog stasjon. Lørenskog Vinterpark.

Adkomstvei

Eiendommen har adkomst via offentlig og privat veg eller gate.

Tilknytning vann

Eiendommen er tilknyttet offentlig vann via private stikk- og fellesledninger.

Tilknytning avløp

Eiendommen er tilknyttet offentlig avløp via private stikk- og fellesledninger.

Regulering

Omfattes av kommuneplan for Lørenskog

Løkentunet 13, 1475 FINSTADJORDET
Gnr 100 - Bnr 796
3222 LØRENSKOG

c/o Lindstad, Trondheimsvegen Jessheim 98 B
2050 JESSHEIM

Verdico AS
Norsk takst

Kilder og vedlegg

Dokumenter

Beskrivelse	Dato	Kommentar	Status	Sider	Vedlagt
Egenerklæring	28.11.2025		Gjennomgått	7	Nei
Plantegning	24.06.2022	Kontraktstegning	Gjennomgått	1	Nei
Midlertidig brukstillatelse	31.07.2024		Gjennomgått	2	Nei
Meglerbrev	25.03.2025		Gjennomgått	3	Nei
Samsvarserklæring	10.06.2025	Opplegg markiser. -Montere koblingsboks over hver markise tilførsel. -Legge kabel mellom bokser. -Trekke tilførsel fra nærmeste ap9 boks til stikkontakt.	Gjennomgått	1	Nei
Samsvarserklæring	30.04.2023	Elektroinstallasjoner i leilighet H0402 er utført iht som bygget tegning E-04-E-400-20-002. og svakstrømstegning E-04-E-500-20-002	Gjennomgått	1	Nei

Revisjoner

Versjon	Ny versjon	Kommentar
1	02.12.2025	

For gyldighet på rapporten se forside

Løkentunet 13, 1475 FINSTADJORDET
Gnr 100 - Bnr 796
3222 LØRENSKOG

Verdico AS
c/o Lindstad, Trondheimsvegen Jessheim 98 B
2050 JESSHEIM



Tilstandsrapportens avgrensninger

STRUKTUR•REFERANSENIVÅ•TILSTANDSGRADER

- Rapporten er basert på innholdskrav i Forskrift til avhendingslova (tryggere bolighandel). Formålet er å gi en tilstandsanalyse til bruk for den som bestiller og/eller i et salg til forbruker, og ikke for andre tredjeparter. Rapportens struktur, metode og begrepsbruk følger i hovedsak Norsk Standard NS 3600:2018 (Teknisk tilstandsanalyse ved omsetning av bolig), samt Takstbransjens retningslinjer for arealmåling når det gjelder fordeling mellom P-areal og S-areal.
- Tilbakeholdt eller uriktig informasjon som har betydning for vurderingen, er ikke bygningssakkyndiges ansvar. Rapporten beskriver avvik, altså en tilstand som er dårligere enn referansenivået. Rapporten framhever normalt ikke positive sider ved boligen ut over det som fremgår av tilstandsgradene.
- Tilstanden angis i rapporten og gir uttrykk for en gitt forventet tilstand blant annet vurdert ut fra alder og normal bruk slik:

i) **Tilstandsgrad 0, TG0:** Ingen avvik eller skader. I tillegg må bygningsdelen være tilnærmet ny, mindre enn 5 år, og det foreligger dokumentasjon på faglig god utførelse.

ii) **Tilstandsgrad 1, TG1:** Mindre avvik. Normal slitasje. Strakstiltak ikke nødvendig. TG1 kan gis når bygningsdelen er tilnærmet ny og det ikke foreligger dokumentasjon på faglig god utførelse.

iii) **Tilstandsgrad 2, TG2:** Vesentlige avvik, og mindre avvik som etter NS 3600 gir TG 2, men som ikke nødvendigvis krever umiddelbare tiltak. I denne rapporten kan TG2 i Rapportsammendrag være inndelt i TG2 som krever tiltak og de som ikke krever umiddelbare tiltak. Konstruksjonen har normalt enten feil utførelse, en skade eller symptomer på skade, sterk slitasje eller nedsatt funksjon. Vedlikehold eller tiltak trengs i nær fremtid, det er grunn til å varsle fare for skader på grunn av alder eller overvåke spesielt på grunn av fare for større skade eller følgeskade. For skjulte konstruksjoner vil alder i seg selv være et symptom som kan gi TG2. For synlige konstruksjoner kan alder sammen med andre symptomer og momenter gi TG2. Avvik under TG2 kan gis sjablongmessig anslag.

iv) **Tilstandsgrad 3, TG3:** Store eller alvorlige avvik. Kraftige symptomer på forhold som man må regne med trenger utbedring straks eller innen kort tid. Påvist funksjonssvikt eller sammenbrudd. Avvik under TG3 skal gis sjablongmessig anslag.

v) **Tilstandsgrad TG1U:** Ikke undersøkt/ikke tilgjengelig for undersøkelse.

- Ved TG0 og TG1 gis normalt ingen begrunnelse, da dette kun viser normal slitasje eller mindre avvik slik som feil eller skader. Ved TG2 og TG3 må bruker av rapporten vurdere om tiltak er nødvendige og lønnsomme. Utbedringskostnadene i rapporten er sjablongmessige anslag basert på observerte forhold, som feil, skader eller uregelmessigheter, og foreslåtte tiltak. Anslagene angis i intervaller, er veiledende og basert på generelle erfaringstall, og må ikke forveksles med pristilbud fra håndverkere eller entreprenører. Faktiske kostnader kan variere betydelig avhengig av valg av utførelse, materialpriser og markedsforhold. For nøyaktig vurdering anbefales ytterligere undersøkelser og flere pristilbud fra kvalifiserte fagfolk. Anslagene gir kun et overordnet bilde og er ikke bindende. Skjulte feil eller avvik, eller forhold som ikke er avdekket, kan medføre ekstra kostnader. Verken bygningssakkyndig eller rapportens utsteder kan holdes ansvarlig for forskjeller mellom anslag og faktiske kostnader.

PRESISERINGER

- Avvik vurderes ut fra tekniske forskrifter på søknadstidspunktet for bygget. Noen bygningsdeler vurderes etter gjeldende teknisk forskrift på befaringstidspunktet. Dette gjelder blant annet:

i) sluk, tettesjikt og fall på bad og vaskerom (våtrom)

ii) Forhold rundt brann, rømming, sikkerhet, for eksempel rekkverkshøyder/åpninger, ulovlige bruksendringer, brannceller mv.

- For skjulte konstruksjoner slik som vann og avløp uten dokumentasjon, er kvalitet og alder vurdert.

- Fastmonterte installasjoner, for eksempel innfelt belysning (downlights), demonteres ikke for å sjekke dampspærren bak. Dette av hensyn til bygningssakkyndiges kompetanse og risikoen for skade.

- **Kontroll av fukt i konstruksjonen ved hulltaking i bad og vaskerom (våtrom), rom under terreng (kjelleretasje, underetasje og sokkeletasje) eller andre bygningsdeler skjer etter eiers aksept. Hulltaking av våtrom og rom under terreng kan unntaksvis unnlates, se Forskrift til Avhendingsloven.**

- Kontroll av romfunksjoner for P-ROM utføres kun når det ikke foreligger godkjente og byggemeldte tegninger, eller når tegninger ikke stemmer med dagens bruk.

- Bygningssakkyndig gir en forenklet vurdering av branntekniske forhold og elektriske installasjoner i boligen dersom det er mer enn fem år siden sist boligen hadde el-tilsyn. Bygningssakkyndig kan anbefale å konsultere offentlige myndigheter eller kvalifisert elektrofaglig fagperson ved behov for grundigere undersøkelser.

TILLEGGSUNDERSØKELSER

Etter avtale kan tilstandsanalysen utvides til også å omfatte tilleggsundersøkelser utover minimumskravet i forskriften.

BEFARINGEN

Rapporten gir en vurdering av byggverk og bygningsdeler som bygningssakkyndig har observert, og som fremkommer av Forskrift til avhendingsloven. Rapporten er likevel ingen garanti for at det ikke kan finnes skjulte feil, skader og mangler. NS 3600:2018 (Teknisk tilstandsanalyse ved omsetning av bolig) har undersøkelsesnivå fra 1 til 3, der undersøkelsesnivå 1 er det laveste og baseres på visuell observasjon. Rapporten baseres på undersøkelsesnivå 1 med få unntak (våtrom og rom under terreng). I praksis betyr dette at gjennomføringen av befaringen begrenses som følger:

- Det utføres kun visuelle observasjoner på tilgjengelige flater uten fysiske inngrep (f.eks. riving).

- Flater som er skjult av snø eller på annen måte ikke er tilgjengelig eller skjult, blir ikke kontrollert. Det foretas ikke funksjonspøving av bygningsdeler, som isolasjon, piper, ventilasjon, el. anlegg, osv.

- Det gis ingen vurdering av boligens tilbehør, hvite- og brunevarer og annet inventar. Dette gjelder også integrert tilbehør.

- Inspisering av yttertak er basert på det som er synlig, normalt på innsiden fra loftet og utvendig fra stige/bakkenivå. Befaring av tak må være sikkerhetsmessig forsvarlig for å kunne gjennomføres.

- Stikkprøvetakninger er utvalgt tilfeldig og kan innebære kontroll under overflaten med spiss redskap eller lignende.

Oppdragsnr.: 20000-1804

Befaringsdato: 01.12.2025

Side: 17 av 18

Løkentunet 13, 1475 FINSTADJORDET
Gnr 100 - Bnr 796
3222 LØRENSKOG

Verdico AS
c/o Lindstad, Trondheimsvegen Jessheim 98 B
2050 JESSHEIM



Tilstandsrapportens avgrensninger

UTTRYKK OG DEFINISJONER

- **Tilstand:** Byggverkets eller bygningsdelens tekniske, funksjonelle eller estetiske status på et gitt tidspunkt.

- **Symptom:** Observerbart forhold som gir indikasjon på hvilken tilstand et byggverk eller en bygningsdel befinner seg i. Benyttes ved beskrivelse av avvik.

- **Skadegjørere:** Zoologiske eller biologiske skadegjørere, i hovedsak råte, sopp og skadedyr.

- **Fuktsøk:** Overflatesøk med egnet søkeutstyr (fuktindikator) eller visuelle observasjoner.

- **Fuktmåling:** Måling av fuktinnhold i materiale eller i bakenforliggende konstruksjon ved bruk av egnet måleutstyr (blant annet hammerelektrode og pigger).

- **Utvidet fuktsøk (hulltaking):** Boring av hull for inspeksjon og fuktmåling i risikoutsatte konstruksjoner, primært i tilstøtende vegger til bad, utforede kjellervegger og eventuelt i oppforede kjellergulv.

- **Normal slitasjegrad:** Forventet nedsliting av materiale i overflaten som er basert på enkle visuelle observasjoner. Kan vurderes sammen med bygningsdelens alder.

- **Forventet gjenværende brukstid:** Anslått tid et byggverk eller en del av et byggverk fortsatt vil være tjenlig for sitt formål (NS3600, Termer og definisjoner punkt 3.9)

AREALBEREGNING FOR BOENHETER

- Areal fastsettes etter Forskrift til avhendingsloven og Norsk Standard 3940 Areal- og volum-beregninger av bygninger fra 2023.

- Areal oppgis i hele kvadratmeter i rapporten, og gjelder for det tidspunkt oppmålingen fant sted.

- **Bruksareal (BRA)** er det måleverdige arealet som er innenfor omsluttete vegger målt i gulvhøyde (bruttoareal minus arealet som opptas av yttervegger). I tillegg til gulvhøyde gjelder regler om fri bredde for at arealet skal være måleverdig, med betydning for BRA av for eksempel loft med skråtak. BRA består av internt bruksareal (BRA-i), eksternt bruksareal (BRA-e) og innglasset balkong mv (BRA-b). Terrasse- og balkongareal (TBA) opplyses der tilstandsrapporten skal benyttes i boligomsetningen og der det er aktuelt. I tillegg kan gulvareal (GUA) og areal med lav takhøyde (ALH) opplyses sammen med BRA der det er aktuelt og en del av oppdraget. Rom skal ha atkomst og gangbart gulv for å kunne regnes som BRA/måleverdig areal.

- Arealet måles og oppgis dersom arealet oppfyller krav til måleverdighet, slik som at arealet må ha minst en bredde på 0,6m og minst en høyde på 1,9 m osv. Et rom kan være i strid med teknisk forskrift og mangle godkjennelse hos kommunen for den aktuelle bruken, uten at dette får betydning for om arealet måles og oppgis i tilstandsrapporten. Når arealet måles tas det ikke hensyn til om arealet er lovlig oppført eller om bruken er lovlig, bruksendringer, lysforhold eller andre sikkerhetsmangler.

- Eiendommens markedsverdi kan ikke baseres på en rent matematisk beregning i forhold til antall kvadratmeter opplyst i rapporten. Opplysninger om areal kan altså ikke alene benyttes for beregning av eiendommens verdi.

- Rom som ligger utenfor boenheten, men som eier har påvist og/eller opplyst at tilhører boenheten, er oppmålt og inkludert i BRA-e. Det er ikke fremvist dokumentasjon på at rommet tilhører boenheten, med mindre dette er angitt særskilt. Rom utenfor boenheten kan omdisponeres av borettslaget/sameiet og dette kan påvirke boligens BRA. Vær oppmerksom på at NS 3940:2023 og eierseksjonsloven har ulik definisjon av fellesareal. Ved arealmåling gjelder NS 3940:2023 som definerer fellesareal slik: "Delen av bygning som brukes av to eller flere bruksenheter eller til bygningens forvaltning, drift eller vedlikehold.

- I en overgangsperiode skal rapporter som benyttes i boligomsetningen eller dersom det er en del av oppdraget også opplyse om fordelingen mellom P-ROM og S-ROM med utgangspunkt i definisjonene som fremkommer av veiledningen til Norsk Standard 3940 Areal- og volum-beregninger av bygninger fra 2012. Fordelingen mellom P-ROM og S-ROM er basert på veiledningen og bygningssakkyndiges eget skjønn. P-ROM er måleverdige rom som benyttes til kort eller langt opphold. S-ROM er måleverdige rom som benyttes til lagring, og tekniske rom. Bruken av et rom på befaringstidspunktet har betydning for om rommet defineres som P-ROM eller S-ROM. Dette betyr at rommet både kan være i strid med teknisk forskrift og mangle godkjennelse i kommunen for den aktuelle bruken, uten at dette vil få betydning for valg av arealkategori.

- Se øvrig informasjon om areal i rapporten, Norsk Standard 3940 (2012 og 2023) og veiledningen til disse.

PERSONVERN

iVerdi AS, bygningssakkyndig og takstforetaket behandler person-opplysninger som bygningssakkyndig trenger for å kunne utarbeide rapporten. Personvernerklæring med informasjon om bruk av personopplysninger og dine rettigheter finner du her [Personvernerklæring - iVerdi](#)

DELING AV PERSONOPPLYSNINGER FOR TRYGGERE BOLIGHANDEL OG MULIG RESERVASJON

Norsk takst og deres samarbeidspartnere benytter personopplysninger fra rapporten for analyse- og statistikkformål, samt utvikling og drift av produkter og tjenester for takstbransjen og andre aktører i bolig-omsetningen. Les mer om dette og hvordan du kan reservere deg på <https://www.norsktakst.no/norsk/om-norsk-takst/personvernerklæring/reservasjon/>

Vendu lager en boliganalyse basert på opplysninger fra rapporten. Les mer om dette og hvordan du kan reservere deg her: <https://samtykke.vendu.no/FG5097>

KLAGEORDNING FOR FORBRUKERE

Er du som forbruker misfornøyd med bygningssakkyndiges arbeid eller opptreden ved taksering av bolig eller fritidshus, se www.takstklagenemd.no for mer informasjon

Oppdragsnr.: 20000-1804

Befaringsdato: 01.12.2025

Side: 18 av 18



Egenerklæring

Løkentunet 13, 1475 FINSTADJORDET

28 Nov 2025

Informasjon om eiendommen

Adresse

Postadresse

Enhetsnummer

Løkentunet 13

Løkentunet 13

Opplysninger om selger og salgsobjekt

Driver du med omsetning eller utvikling av eiendom?

☐ Ja

☒ Nei

Når kjøpte du boligen?

Juli 2024

Har du selv bodd i boligen?

☒ Ja

☐ Nei

Når og hvor lenge har eieren bodd i boligen? Hvis det er lengre perioder eieren ikke har bodd i boligen er det fint om du oppgir dette. Her kan du også oppgi annen relevant informasjon om eierskapet.

Ca 1 år og 3 måneder

Har du kjennskap til feil/t eller mangler ved borettslagets/sameiets fellesområder, som for eksempel garasje, ønsker vi at du oppgir dette når du svarer på spørsmålene i egenerklæringen.

Informasjon om eksisterende husforsikring

If Skadeforsikring Nuf-53

Informasjon om selger

Selger

Nøkleberg, Geir Roar

Forbehold

Selger tar spesifikt forbehold om feil og mangler som er beskrevet i egenerklæringsskjemaet.

Boligkjøper anses å kjenne til forholdene som er omtalt i dette egenerklæringsskjemaet. Disse forholdene kan ikke gjøres gjeldende som feil eller mangler senere.

Boligkjøper oppfordres til å selv undersøke eiendommen grundig.

Side 1

Våtrom

1

Har det vært feil på bad, vaskerom eller toalettrom?

☐ Ja

☒ Nei, ikke som jeg kjenner til

2

Er det utført arbeid på bad, vaskerom eller toalettrom?

☐ Ja

☒ Nei, ikke som jeg kjenner til

Tak, yttervegg og fasade

3

Har det lekket vann utenfra og inn, eller er det sett andre tegn til fukt?

☐ Ja

☒ Nei, ikke som jeg kjenner til

4

I din leilighet, er det utført arbeid på tak, yttervegg, vindu eller annen fasade?

☐ Ja

☒ Nei, ikke som jeg kjenner til

Kjeller

5

Har sameiet eller borettslaget hatt problemer med fukt, vann eller oversvømmelse i kjeller eller underetasje?

☐ Ja

☒ Nei, ikke som jeg kjenner til

6

Har leiligheten kjeller, underetasje eller andre rom under bakken?

☐ Ja

☒ Nei

8

Er det utført arbeid med drenering?

☐ Ja

☒ Nei, ikke som jeg kjenner til

Elektrisitet

9

Har det vært feil på det elektriske anlegget?

☐ Ja

☒ Nei, ikke som jeg kjenner til

10

Er det utført arbeid på det elektriske anlegget?

☒ Ja

☐ Nei, ikke som jeg kjenner til

10.1.1

Navn på arbeid

Nytt arbeid

10.1.2

Årstall

2025

Side 2

56

LØKENTUNET 13

PROAKTIV.NO

57



10.1.3

Hvordan ble arbeidet utført?
☒ Faglært ☐ Ufaglært

10.1.4

Fortell kort hva som ble gjort av faglærte
Satt opp tre nye el-punkter på balkong/fasade til utvendig solskjerming

10.1.5

Hvilket firma utførte jobben?
Linje elektro

10.1.6

Har du dokumentasjon på arbeidet?
☒ Ja ☐ Nei

Rør

11

Har eiendommen privat vannforsyning (ikke tilknyttet det offentlige vannettet), septik, pumpekum, brønn, avløpskvern eller liknende?
☐ Ja ☒ Nei, ikke som jeg kjenner til

12

Har det vært feil på utvendige eller innvendige avløpsrør eller vannrør?
☐ Ja ☒ Nei, ikke som jeg kjenner til

13

Er det utført arbeid på utvendige eller innvendige avløpsrør eller vannrør?
☐ Ja ☒ Nei, ikke som jeg kjenner til

Ventilasjon og oppvarming

14

Er det eller har det vært nedgravd oljetank på eiendommen?
☐ Ja ☒ Nei, ikke som jeg kjenner til

15

Har det vært feil på varmeanlegg eller ventilasjonsanlegg?
☒ Ja ☐ Nei, ikke som jeg kjenner til

Beskriv feilen og omfanget, og eventuelt hva som ble utført av arbeider på anlegget
Garantisak: Det var litt mye lyd fra ventilasjonen når jeg flyttet inn. Utbygger/entreprenør har gjort tiltak slik at dette ikke er noe problem lenger:

- Åpnet himling i gang og montert ekstra lydfeller på tilluften
- Fikset feil på innregulering av anlegget (avtrekket var altfor kraftig og bidro til unødvendig lyd)
- Byttet varmegjenvinner

16

Er det utført arbeid på varmeanlegg eller ventilasjonsanlegg?
☒ Ja ☐ Nei, ikke som jeg kjenner til

16.1.1

Navn på arbeid
Nytt arbeid

16.1.2

Årstall
2025

16.1.3

Hvordan ble arbeidet utført?
☒ Faglært ☐ Ufaglært



16.1.4

Fortell kort hva som ble gjort av faglærte
Ref garantisak på ventilasjon, se punktet over for detaljer

16.1.5

Hvilket firma utførte jobben?
PEAB (utbygger), Gupex (ventilasjonsentreprenør), Ergotek (servicepartner)

16.1.6

Har du dokumentasjon på arbeidet?
☒ Ja ☐ Nei

Skjevheter og sprekker

17

Er det tegn på setningsskader eller sprekker i for eksempel grunnmur eller fliser?
☐ Ja ☒ Nei, ikke som jeg kjenner til

18

Har det vært feil eller gjort endringer på ildsted eller pipe?
☐ Ja ☒ Nei, ikke som jeg kjenner til

Sopp og skadedyr

19

Har det vært skadedyr i leiligheten?
☐ Ja ☒ Nei, ikke som jeg kjenner til

20

Har det vært skadedyr i fellesområdene til sameiet eller borettslaget?
☐ Ja ☒ Nei, ikke som jeg kjenner til

21

Har det vært mugg, sopp eller råte i boligen eller andre bygninger på eiendommen?
☐ Ja ☒ Nei, ikke som jeg kjenner til

22

Har det vært mugg, sopp eller råte i sameiet eller borettslaget?
☐ Ja ☒ Nei, ikke som jeg kjenner til

Planer og godkjenninger

23

Mangler leiligheten brukstillatelse eller ferdigattest?
☐ Ja ☒ Nei, ikke som jeg kjenner til

24

Har du bygd på eller gjort om kjeller, loft eller annet til boligrom?
☐ Ja ☒ Nei

25

Selges eiendommen med utleiedel som leilighet, hybel eller lignende?
☐ Ja ☒ Nei

27

Er det utført radonmåling?



☐ Ja

☒ Nei, ikke som jeg kjenner til

28

Er det andre forhold av betydning eller sjenanse for eiendommen eller nærområdet?

☐ Ja

☒ Nei, ikke som jeg kjenner til

29

Foreligger det planer eller bestemmelser som kan medføre endringer av felleskostnader eller fellesgjeld?

☐ Ja

☒ Nei, ikke som jeg kjenner til

30

Er sameiet eller borettslaget er involvert i konflikter av noe slag?

☐ Ja

☒ Nei, ikke som jeg kjenner til

Andre opplysninger

31

Har ufaglærte utført arbeid som normalt bør utføres av faglærte? Du trenger ikke gjenta noe du allerede har nevnt.

☐ Ja

☒ Nei, ikke som jeg kjenner til

32

Har du andre opplysninger om boligen eller eiendommen utover det du har svart?

☒ Ja

☐ Nei, ikke som jeg kjenner til

Skriv opplysningene her:

- Oppstått litt misfarging i noen vinduskarmer. Har sak på dette og blitt lovet utbedring.

- Overfladisk sprekk i benkeplate ved kjøkkenkum. Kjøkkenleverandør har brukt voks for å gjøre den mindre synlig. Blitt lovet ny benkeplate hvis den skulle bli et problem i fremtiden

Boligselgerforsikring

Boligen selges med boligselgerforsikring

En boligselgerforsikring gir trygghet for selger og kjøper, og kan dekke feil og mangler som enten ikke er opplyst om eller det ikke var kjennskap til da salget ble gjennomført.

Forsikringen er tegnet i Gjensidige Forsikring ASA

Forsikringsnummer 95634014

Egenerklæringsskjema

Name

Nøkleberg, Geir Roar

Date

2025-11-28

Identification


 bankID

Nøkleberg, Geir Roar

Egenerklæringsskjema

Signed by:

Nøkleberg, Geir Roar	28/11-2025 21:36:45	BANKID
----------------------	------------------------	--------

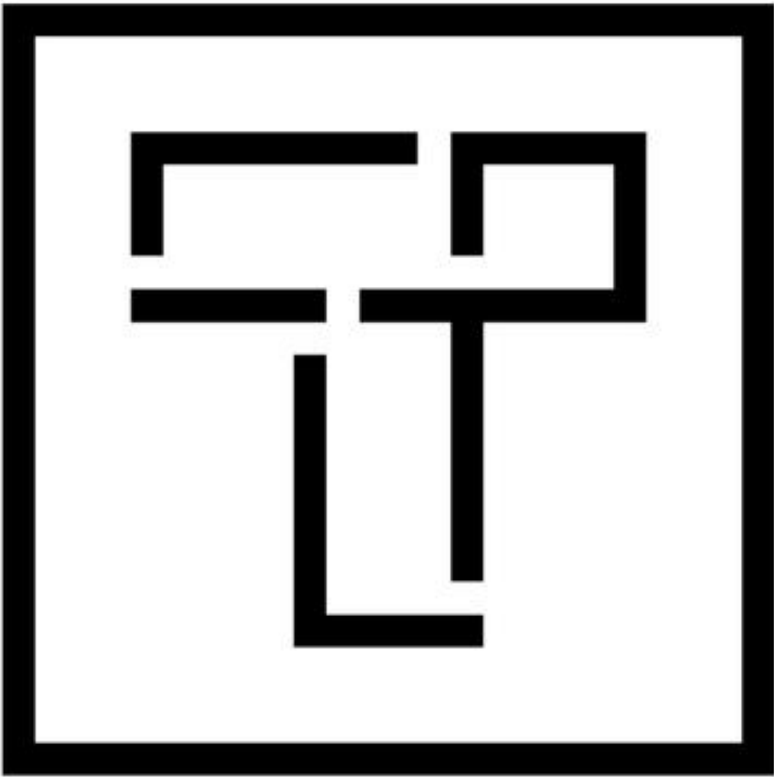

Tunkvartalet 4 Borettslag - Vedtekter

	VEDTEKTER	
	for Tunkvartalet 4 borettslag org. nr. 923 657 509 tilknyttet Boligbyggelaget Usbl.	
	Vedtatt på stiftelsesmøtet den 11.09.2019, sist endret den 30.06.2024 og 14.05.2025.	

1. Innledende bestemmelser

1-1 Formål

Tunkvartalet 4 borettslag er et samvirkeforetak som har til formål å gi andelseierne bruksrett til egen bolig i lagets eiendom (boret) og å drive virksomhet som står i sammenheng med denne.

1-2 Forretningskontor, forretningsførsel og tilknytningsforhold

- (1) Borettslaget ligger i Lørenskog kommune og har forretningskontor i Lillestrøm kommune.
- (2) Borettslaget er tilknyttet Boligbyggelaget Usbl som er forretningsfører.

1-3 Organisering

Tunkvartalet 4 borettslag skal være hjemmelshaver til eiendom gnr./bnr. xx/xxx.

Tunkvartalet 4 borettslag skal også bli eier av ideell andel i Tunkvartalet Garasjesameie. Garasjesameiets formål er å eie og forvalte anleggseiendommen med gnr./bnr. 100/811. Andelseiere som har parkeringsplass som del av andelen disponerer plass i anleggseiendommen, se mer om parkeringsplasser i punkt 12. Enkelte andelseiere kan også ha kjøpt parkeringsplass uten at parkeringsplassen er knyttet til andelen.

Garasjesameiet har også som formål å forvalte fellesarealene på gnr./bnr. 100/809, 100/810, 100/80 og 100/796, til det beste for Tunkvartalet 1 Borettslag, Tunkvartalet 2 Borettslag, Tunkvartalet 3 Borettslag og Tunkvartalet 4 Borettslag (Borettslagene). Borettslagene har gjensidig rett til bruk av alt utvendig areal til opphold, rekreasjon, lek, brann- og renovasjonstilkomst, tunpaviljong o.l. Borettslagene har også en del felles infrastruktur som el-anlegg, ventilasjonsanlegg, rørføringer m.m. Rettighetene er sikret ved tinglyste erklæringer.

2. Andeler og andelseiere

2-1 Andeler og andelseiere

- (1) Andelene skal være på kroner 5000.
- (2) Bare andelseiere i boligbyggelaget og bare fysiske personer (enkeltpersoner) kan være andelseiere i borettslaget. Ingen fysiske personer kan eie mer enn en andel.
- (3) Uansett kan staten, en fylkeskommune eller en kommune til sammen eie inntil ti prosent av andelene i borettslaget i samsvar med borettslagslovens § 4-2 (1). Det samme gjelder selskap som har til formål å skaffe boliger og som blir ledet og kontrollert av stat, fylkeskommune eller kommune, stiftelse som har til formål å skaffe boliger og som er opprettet av staten, en fylkeskommune eller kommune og selskap, stiftelse eller andre som har inngått samarbeidsavtale med stat, fylkeskommune eller kommune om å skaffe boliger til vanskeligstilte.
- (4) Andelseierne skal få utlevert et eksemplar av borettslagets vedtekter.

2-2 Sameie i andel

- (1) Bare personer som bor eller skal bo i boligen kan bli sameier i andel.
- (2) Dersom flere eier en andel sammen, skal det regnes som bruksoverlating hvis en eller flere av sameierne ikke bor i boligen, jf. vedtektenes punkt 4-2.

2-3 Overføring av andel og godkjenning av ny andelseier

- (1) En andelseier har rett til å overdra sin andel, men erververen må godkjennes av borettslaget for at ervervet skal bli gyldig overfor borettslaget.
- (2) Borettslaget kan nekte godkjenning når det er saklig grunn til det og skal nekte godkjenning dersom ervervet vil være i strid med punkt 2 i vedtektene.
- (3) Nekter borettslaget å godkjenne erververen som andelseier, må melding om dette komme fram til erververen senest 20 dager etter at søknaden om godkjenning kom fram til borettslaget. I motsatt fall skal godkjenning regnes som gitt.
- (4) Erververen har ikke rett til å bruke boligen før godkjenning er gitt eller det er rettskraftig avgjort at erververen har rett til å erverve andelen.
- (5) Den forrige andelseieren er solidarisk ansvarlig med en eller flere nye erververe for betaling av felleskostnader til ny andelseier er godkjent, eller det er rettskraftig avgjort at en ny andelseier har rett til å erverve andelen.

3. Forkjøpsrett

3-1 Hovedregel for forkjøpsrett

- (1) Dersom andel skifter eier, har andelseierne i borettslaget og dernest de øvrige andelseierne i boligbyggelaget forkjøpsrett.
- (2) Forkjøpsretten kan ikke gjøres gjeldende når andelen overdras til ektefelle, til andelseierens eller ektefellens slektning i rett opp- eller nedstigende linje, til fosterbarn som faktisk står i samme stilling som livsarving, til søsken eller noen annen som i de to siste årene har hørt til samme husstand som den tidligere eieren. Forkjøpsretten kan heller ikke gjøres gjeldende når andelen overføres på skifte etter separasjon eller skilsmisse, eller når et husstandsmedlem overtar andelen etter bestemmelsene i husstandsfellesskapslovens § 3. Forkjøpsretten kan videre ikke gjøres gjeldende når andelen overdras til leietaker med opsjon på å kjøpe andelen etter «Leie til eie»-konseptet.
- (3) Styret i borettslaget skal sørge for at de som er nevnt i første ledd får anledning til å gjøre forkjøpsretten gjeldende og på deres vegne gjøre retten gjeldende innen fristen nevnt i vedtektenes punkt 3-2, jf. borettslagslovens § 4-15 første ledd.

3-2 Frister for å gjøre forkjøpsrett gjeldende

Fristen for å gjøre forkjøpsretten gjeldende er 20 dager fra borettslaget mottok melding om at andelen har skiftet eier, med opplysning om pris og andre vilkår. Fristen er fem hverdager dersom borettslaget har mottatt skriftlig forhåndsvarsel om at andelen kan skifte eier, og varselet har kommet fram til laget minst femten dager, men ikke mer enn tre måneder, før meldingen om at andelen har skiftet eier.

3-3 Nærmere om forkjøpsretten

- (1) Ansiennitet i borettslaget regnes fra dato for overtakelse av andelen. Står flere andelseiere i borettslaget med lik ansiennitet, går den med lengst ansiennitet i boligbyggelaget foran.
- (2) Dersom ingen andelseiere i borettslaget melder seg utpeker boligbyggelaget hvilken

andelseier i boligbyggelaget som skal få overta andelen.
(3) Andelseier som vil overta ny andel, må overdra sin andel i laget til en ny andelseier. Dette gjelder selv om andelen tilhører flere.
(4) Forkjøpsretten skal kunngjøres på boligbyggelagets nettsider, ved oppslag i borettslaget eller på annen egnet måte.

4. Borett og bruksoverlating

4-1 Boretten

(1) Hver andel gir enerett til å bruke en bolig i borettslaget og rett til å nytte fellesarealer til det de er beregnet eller vanlig brukt til, og til annet som er i samsvar med tiden og forholdene.
(2) Andelseieren kan ikke benytte boligen til annet enn boligformål uten styrets samtykke.
(3) Andelseieren skal behandle boligen, andre rom og annet areal med tilbørlig aktsomhet. Bruken av boligen og fellesarealene må ikke på en urimelig eller unødvendig måte være til skade eller ulempe for andre andelseiere.
(4) En andelseier kan med styrets godkjenning gjennomføre tiltak på eiendommen som er nødvendige på grunn av funksjonshemming hos en bruker av boligen. Godkjenning kan ikke nektes uten saklig grunn.
(5) Styret kan fastsette vanlige ordensregler for eiendommen. Selv om det er vedtatt forbud mot dyrehold, kan styret samtykke i at brukeren av boligen holder dyr dersom gode grunner taler for det, og dyreholdet ikke er til ulempe for de andre brukerne av eiendommen.

4-2 Bruksoverlating

(1) Andelseieren kan ikke uten samtykke fra styret overlate bruken av boligen til andre. Boligbyggelaget Usbl, som er en juridisk person, vil eie andeler/boliger i borettslaget knyttet til leie til eie-konseptet. Boligbyggelaget Usbl har rett til å overlate bruken av boligene til brukere som har inngått avtale om leie til eie-konseptet. Styret i borettslaget skal godkjenne slik bruksoverlating, med mindre brukerens (leierens) forhold gir saklig grunn for å nekte samtykke.
(2) Med styrets godkjenning kan andelseierne overlate bruken av hele boligen dersom:

- andelseieren selv eller andelseierens ektefelle eller slektning i rett opp- eller nedstigende linje eller fosterbarn av andelseieren eller ektefellen, har bodd i boligen i minst ett av de siste to årene. Andelseierne kan i slike tilfeller overlate bruken av hele boligen for opp til tre år
- andelseieren er en juridisk person
- andelseieren skal være midlertidig borte som følge av arbeid, utdanning, militærtjeneste, sykdom eller andre tungtveiende grunner
- et medlem av brukerhusstanden er andelseierens ektefelle eller slektning i rett opp- eller nedstigende linje eller fosterbarn av andelseieren eller ektefellen
- det gjelder bruksrett til noen som har krav på det etter ekteskapslovens § 68 eller husstandsfellesskapslovens § 3 andre ledd.

Godkjenning kan bare nektes dersom brukerens forhold gir saklig grunn til det. Godkjenning kan nektes dersom brukeren ikke kunne blitt andelseier.

Har laget ikke sendt svar på skriftlig søknad om godkjenning av bruker innen en måned etter at søknaden har kommet fram til laget, skal brukeren regnes som godkjent.

(3) Andelseier som bor i boligen selv, kan overlate bruken av deler av den til andre uten godkjenning.
(4) Overlating av bruken reduserer ikke andelseierens plikter overfor borettslaget.

5. Vedlikehold

5-1 Andelseiernes vedlikeholdsplikt

(1) Den enkelte andelseier skal holde boligen, og andre rom og annet areal som hører boligen til, i forsvarlig stand og vedlikeholde slikt som vinduer, rør, sikringsskap fra og med første hovedsikring/inntakssikring, ledninger med tilbehør, inventar, utstyr inklusive vannklosett, varmtvannsbereder og vask, apparater og innvendige flater. Våtrom må brukes og vedlikeholdes slik at lekkasjer unngås.
(2) Vedlikeholdet omfatter også nødvendige reparasjoner og utskifting av slikt som rør, sikringsskap fra og med første hovedsikring/inntakssikring, ledninger med tilbehør, varmekabler, inventar, utstyr inklusive slik som vannklosett, varmtvannsbereder og vasker, apparater, tapet, gulvbelegg, vegg-, gulv- og himlingsplater, skillevegger, listverk, skap, benker og innvendige dører med karmer.
(3) Andelseieren har også ansvaret for oppstaking og rensing av innvendige avløpsledninger både til og fra egen vannlås/sluk og fram til borettslagets felles-/hovedledning. Andelseier skal også rense eventuelle sluk på verandaer, balkonger o.l.
(4) Andelseieren skal holde boligen fri for insekter og skadedyr.
(5) Vedlikeholdsplikten omfatter også utbedring av tilfeldig skade, herunder skade påført ved innbrudd og uvær.
(6) Oppdager andelseieren skade i boligen som borettslaget er ansvarlig for å utbedre, plikter andelseieren straks å sende melding til borettslaget.
(7) Borettslaget og andre andelseiere kan kreve erstatning for tap som følger av at andelseieren ikke oppfyller pliktene sine, jf. borettslagslovens §§ 5-13 og 5-15.

5-2 Borettslagets vedlikeholdsplikt

(1) Borettslaget skal holde bygninger og eiendommen for øvrig i forsvarlig stand så langt plikten ikke ligger på andelseierne. Skade på bolig eller inventar som tilhører laget, skal laget utbedre dersom skaden følger av mislighold fra en annen andelseier.
(2) Felles rør, ledninger, kanaler og andre felles installasjoner som går gjennom boligen, skal borettslaget holde ved like. Borettslaget har rett til å føre nye slike installasjoner gjennom boligen dersom det ikke er til vesentlig ulempe for andelseieren. Borettslagets vedlikeholdsplikt omfatter også utvendig vedlikehold av vinduer.
(3) Borettslagets vedlikeholdsplikt omfatter også utskifting av vinduer, herunder nødvendig utskifting av isolerglass, og ytterdører til boligen eller reparasjon eller utskifting av tak, bjelkelag, bærende veggkonstruksjoner, sluk, samt rør eller ledninger som er bygd inn i bærende konstruksjoner med unntak av varmekabler.
(4) Andelseieren skal gi adgang til boligen slik at borettslaget kan utføre sin vedlikeholdsplikt, herunder ettersyn, reparasjon eller utskifting. Ettersyn og utføring av arbeid skal gjennomføres slik at det ikke er til unødig ulempe for andelseieren eller annen bruker av boligen.

(5) Andelseier kan kreve erstatning for tap som følge av at borettslaget ikke oppfyller pliktene sine, jf. borettslagslovens § 5-18.

6. Pålegg om salg og fravikelse

6-1 Mistlighold

Andelseiers brudd på sine forpliktelser overfor borettslaget utgjør mistlighold. Som mistlighold regnes blant annet manglende betaling av felleskostnader, forsømt vedlikeholdsplikt, ulovlig bruk eller overlating av bruk og brudd på husordensregler.

6-2 Pålegg om salg

(1) Hvis en andelseier til tross for advarsel vesentlig misligholder sine plikter, kan borettslaget pålegge vedkommende å selge andelen, jf. borettslagslovens § 5-22 første ledd. Advarsel skal gis skriftlig og opplyse om at vesentlig mistlighold gir laget rett til å kreve andelen solgt.

6-3 Fravikelse

Medfører andelseierens eller brukerens oppførsel fare for ødeleggelse eller vesentlig forringelse av eiendommen, eller er andelseierens eller brukerens oppførsel til alvorlig plage eller sjenanse for eiendommenes øvrige andelseiere eller brukere, kan styret kreve fravikelse fra boligen etter tvangsfullbyrdselslovens kapittel 13.

7. Felleskostnader og pantesikkerhet

7-1 Felleskostnader

(1) Felleskostnadene er fordelt etter en nøkkel som ligger fast og bare kan endres etter borettslagslovens § 5-19. Fordelingsnøkkelen bygger på at 70 prosent av kostnadene fordeles etter størrelsen på andelen (leiligheten), mens 30 prosent av kostnadene fordeles med like deler på hver av andelene. Energiforbruk og vannforbruk knyttet til oppvarming av varmtvann inngår ikke i den ordinære fordelingen. Denne vannmengden, samt tilhørende avløpskostnader, fordeles og avregnes etter faktisk forbruk sammen med energiutgiftene. Kostnadene avregnes mot innbetalte á kontobeløp. Kostnadene til bredbånd o.l. fordeles også med en lik del på hver andel. Andelseier som disponerer parkeringsplass, betaler også felleskostnader for å disponere parkeringsplassen.

For å sikre andelseiernes beslutningsmyndighet ved innkjøp/investeringer som har stor økonomisk betydning for dem, tilføyes følgende som nr. 8 i vedtektene punkt 8–3 (2):

- 8. en investering, en samling av investeringer eller andre innkjøp med en kostnadsramme på 3 millioner kroner eller høyere. Med «investering» forstås enhver materiell eller immateriell anskaffelse der hovedkomponentene har en forventet levetid på minimum 5 år.

7-2 Borettslagets pantesikkerhet

For krav på dekning av felleskostnader og andre krav fra lagsforholdet har laget panterett i andelen foran alle andre heftelser. Pantekravet er begrenset til en sum som svarer til to ganger folketrygdens grunnbeløp. Grunnbeløpet som gjelder på tidspunktet da tvangsdekning besluttet

gjennomført skal legges til grunn for beregningen. Panteretten omfatter også krav som skulle ha vært betalt etter at det har innkommet en begjæring til namsmyndighetene om tvangsdekning.

8. Styret og dets vedtak

8-1 Styret

(1) Borettslaget skal ha et styre som skal bestå av en styreleder og 2-4 andre medlemmer med inntil 2 varamedlemmer. Styreleder skal fortrinnsvis søkes valgt inn i styret i Garasjesameiet for å representere borettslaget, se under punkt 8.2.
(2) Funksjonstiden for styreleder og de andre medlemmene er to år. Varamedlemmer velges for ett år. Styremedlem og varamedlem kan gjenvelges.
(3) Styret skal velges av generalforsamlingen. Generalforsamlingen velger styreleder ved særskilt valg. Styret velger nestleder blant sine medlemmer.

8-2 Styrets oppgaver

(1) Styret skal lede virksomheten i samsvar med lov, vedtekter og generalforsamlingens vedtak. Styret kan ta alle avgjørelser som ikke i loven eller vedtektene er lagt til andre organer. Styret i borettslaget administrerer og forvalter også borettslagets eierandel i Garasjesameiet på vegne av andelseierne. Det vises til egne vedtekter for Garasjesameiet. Styreleder skal fortrinnsvis søkes valgt inn i styret i Garasjesameiet for å representere borettslaget.
(2) Styreleder skal sørge for at styret holder møte så ofte som det trengs. Et styremedlem eller forretningsføreren kan kreve at styret sammenkalles.
(3) Styret skal føre protokoll over styresakene. Protokollen skal underskrives av de frammøtte styremedlemmene.

8-3 Styrets vedtak

(1) Styret er vedtaksført når mer enn halvparten av alle styremedlemmene er til stede. Vedtak kan treffes med mer enn halvparten av de avgitte stemmene. Står stemmene likt, gjør møtelederens stemme utslaget. De som stemmer for et vedtak som innebærer en endring, må likevel utgjøre minst en tredjedel av alle styremedlemmene.

(2) Styret kan ikke uten at generalforsamlingen har gitt samtykke med minst to tredjedels flertall, fatte vedtak om:

- 1. ombygging, påbygging eller andre endringer av bebyggelsen eller tomten som etter forholdene i laget går ut over vanlig forvaltning og vedlikehold,
- 2. å øke tallet på andeler eller å knytte andeler til boliger som tidligere har vært benyttet eller tenkt benyttet til utleie, jf. borettslagslovens § 3-2 andre ledd,
- 3. å si opp avtalen vedr. forretningsførsel og tilknytning til Borettslaget Usbl,
- 4. salg eller kjøp av fast eiendom,
- 5. å ta opp lån som skal sikres med pant. Dette gjelder likevel ikke der det etableres et nytt pant, beløpsmessig avgrenset til en eksisterende restgjeld, med det formål å oppnå bedre lånebetingelser,
- 6. andre rettslige disposisjoner over fast eiendom som går ut over vanlig forvaltning,

- 7. andre tiltak som går ut over vanlig forvaltning, når tiltaket fører med seg økonomisk ansvar eller utlegg for laget på mer enn fem prosent av de årlige felleskostnadene,
- 8. en investering, en samling av investeringer eller andre innkjøp med en kostnadsramme på 3 millioner kroner eller høyere. Med «investering» forstås enhver materiell eller immateriell anskaffelse der hovedkomponentene har en forventet levetid på minimum 5 år.

8-4 Representasjon og fullmakt

To styremedlemmer i fellesskap representerer laget utad og tegner dets navn.

9. Generalforsamlingen

9-1 Myndighet

Den øverste myndighet i borettslaget utøves av generalforsamlingen.

9-2 Tidspunkt for generalforsamling

- (1) Ordinær generalforsamling skal holdes hvert år innen utgangen av juni.
- (2) Ekstraordinær generalforsamling holdes når styret finner det nødvendig, eller når revisor eller minst to andelseiere som til sammen har minst en tiendedel av stemmene, krever det og samtidig oppgir hvilke saker de ønsker behandlet.

9-3 Varsel om og innkalling til generalforsamling

- (1) Forut for ordinær generalforsamling skal styret varsle andelseierne om dato for møtet og om frist for innlevering av saker som ønskes behandlet.
- (2) Generalforsamlingen skal innkalles skriftlig av styret med et varsel som skal være på minst åtte og høyst tjue dager. Ekstraordinær generalforsamling kan om nødvendig kalles inn med kortere varsel som likevel skal være på minst tre dager. I begge tilfeller skal det gis skriftlig melding til boligbyggelaget.
- (3) I innkallingen skal de sakene som skal behandles være bestemt angitt. Skal et forslag som etter borettslagsloven eller vedtektene må vedtas med minst to tredjedels flertall kunne behandles, må hovedinnholdet være angitt i innkallingen. Saker som en andelseier ønsker behandlet på ordinær generalforsamling skal nevnes i innkallingen når styret har mottatt krav om det etter vedtektenes punkt 9-3 (1).

9-4 Saker som skal behandles på ordinær generalforsamling

- Godkjenning av eventuell årsberetning fra styret
- Godkjenning av årsregnskap
- Valg av styremedlemmer og varamedlemmer
- Valg av delegerte til boligbyggelagets generalforsamling
- Eventuelt valg av revisor
- Fastsetting av godtgjørelse til styret
- Andre saker som er nevnt i innkallingen

9-5 Møteledelse og protokoll

Generalforsamlingen skal ledes av styrelederen med mindre generalforsamlingen velger en annen møteleder. Møtelederen skal sørge for at det føres protokoll fra generalforsamlingen.

9-6 Stemmerett og fullmakt

Hver andelseier har en stemme på generalforsamlingen. Hver andelseier kan møte ved fullmektig på generalforsamlingen, men ingen kan være fullmektig for mer enn en andelseier. For en andel med flere eiere kan det bare avgis en stemme.

9-7 Vedtak på generalforsamlingen

- (1) Foruten saker som nevnt i punkt 9-4 i vedtektene kan ikke generalforsamlingen fatte vedtak i andre saker enn de som er bestemt angitt i innkallingen.
- (2) Med de unntak som følger av borettslagsloven eller vedtektene her fattes alle beslutninger av generalforsamlingen med mer enn halvparten av de avgitte stemmer. Ved valg kan generalforsamlingen på forhånd fastsette at den som får flest stemmer skal regnes som valgt.
- (3) Stemmelikhet avgjøres ved loddtrekning.

10. Inhabilitet, taushetsplikt og mindretallsvern

10-1 Inhabilitet

- (1) Et styremedlem må ikke delta i styrebehandlingen eller avgjørelsen av noe spørsmål der medlemmet selv eller nærstående har en framtreddende personlig eller økonomisk særinteresse.
- (2) Ingen kan selv eller ved fullmektig eller som fullmektig delta i en avstemning på generalforsamlingen om avtale med seg selv eller nærstående eller om ansvar for seg selv eller nærstående i forhold til laget. Det samme gjelder avstemning om pålegg om salg eller krav om fravikelse etter borettslagslovens §§ 5-22 og 5-23.

10-2 Taushetsplikt

Tillitsvalgte, forretningsfører og ansatte i et borettslag har plikt til å bevare taushet overfor uvedkommende om det de i forbindelse med virksomheten i laget får vite om noens personlige forhold. Dette gjelder ikke dersom ingen berettiget interesse tilsier taushet.

10-3 Mindretallsvern

Generalforsamlingen, styret eller forretningsfører kan ikke treffe beslutning som er egnet til å gi visse andelseiere eller andre en urimelig fordel til skade for andre andelseiere eller laget.

11. Vedtektsendringer og forholdet til borettslovene

11-1 Vedtektsendringer

(1) Endringer i borettslagets vedtekter kan bare besluttet av generalforsamlingen med minst to tredjedeler av de avgitte stemmer.

11-2 Forholdet til borettslovene

For så vidt ikke annet følger av vedtektene gjelder reglene i lov om borettslag av 06.06.2003 nr. 39, jf. lov om boligbyggelag av samme dato.

12. Garasje/Parkering

(1) Det er et underjordisk garasjeanlegg under Borettslagene i Tunkvartalet. Garasjeanlegget er organisert i en anleggseiendom gnr. 100/bnr. 811. Anleggseiendommen er et tingsrettslig sameie med egne vedtekter (Tunkvartalet Garasjesameie orgnr 927 202 786). Borettslaget blir tinglyst som eier av eierandeler i anleggseiendommen svarende til det antall parkeringsplasser som er kjøpt av andelseiere i borettslaget hvor parkeringsplassen er knyttet til andelen, samt til en andel – infrastrukturandel. For andelseiere hvor parkeringsplassen er knyttet til andelen, så følger parkeringsplassen andelen ved salg og parkeringsplassen kan ikke selges separat. Andelseier med parkeringsplass(er) har enerett til å disponere parkeringsplassen(e). Styret i borettslaget administrerer og forvalter borettslagets eierandel i Garasjesameiet på vegne av andelseierne. Det vises til egne vedtekter for Garasjesameiet. (2) Andelseier med enerett til bruk av parkeringsplass dekker felleskostnader som kreves inn pr. plass. Se for øvrig punkt 7 og Garasjesameiets vedtekter. (3) Mislighold knyttet til bruk av parkeringsplass eller garasjeanlegget for øvrig anses som et mislighold av bruk av andelen.

Verdifulle råd til deg som skal kjøpe bolig

For de aller fleste er et boligkjøp den største investeringen vi gjør i løpet av livet. Da er det viktig å være proaktiv (Proaktiv = tenke riktig først, handle riktig etterpå). Vi vil gjerne være Proaktiv på dine vegne, og gi deg noen gode råd på veien.

1. Før boligjakten starter

Før du begynner å kikke, er det enkelte kriterier som må være satt. Hvor vil du bo? Hva er din økonomiske smertegrense? Hvilke krav har du til boligen? Hva er viktig for deg? Kanskje må du ofre sjøutsikten for å få de tre nødvendige soverommene? En budrunde kan fort bli hektisk, for å holde hodet kaldt må du derfor ha prioriteringene dine klare.

2 Forberedelser før visning

Husk å innhente salgsoppgave og tilstandsrapport i forkant. Les grundig gjennom all informasjon – da er det enklere å notere ned eventuelle spørsmål til selve visningsdagen. Ikke glem eventuelle vedtekter og husordensregler. Er det tillatt å leie ut? Kan vi ta med kjæledyr? Vi anbefaler å få avklart alle spørsmål før du legger inn bud.

3. Gjør deg kjent i nærområdet

Det som er viktig for noen er ikke nødvendigvis viktig for andre. Noen ser etter nærmeste barnehage og trygge skoleveier. Andre ønsker seg gangavstand til dagligvare, buss eller studiesteder. Spør megler på visning eller eventuelt i forkant av visningen dersom det er noe som er spesielt viktig for deg å vite.

4. Få avklart hvor mye du kan låne

Snakk med rådgiver i banken din før visning å få en avklaring på finansiering. Sett en klar grense for hvor høyt du kan by. Ikke legg inn bud uten at du er sikker på at du har finansieringen i orden. Husk å ha i bakhodet at det påløper ulike utgifter i tillegg til å betjene et lån med renter og avdrag. De fleste borettslag og sameier har månedlige fellesutgifter. I tillegg kommer eiendomsskatt, kommunale avgifter, forsikring, strøm, oppvarming, fritid og lignende. En bolig kan også by på uforutsette utgifter og vedlikehold. Det er derfor smart å sette av et beløp i måneden til slikt.

5. Boligselgerforsikring (eierskifteforsikring) og boligkjøperforsikring

Boligselgerforsikring er selgers forsikring mot krav fra kjøper på grunnlag av skjulte feil og mangler. Når du selger bolig vil våre meglere alltid spørre deg om du vil tegne boligselgerforsikring. Boligkjøperforsikring derimot, dekker hjelp for kjøper til å vurdere og eventuelt fremsette klage etter kjøp av bolig. Forsikring gir kjøper tilgang til juridisk bistand fra tidspunkt for signering av kjøpekontrakt frem til 5 år etter overtakelsen. Dette inkluderer juridisk rådgivning, advokathjelp og håndtering av saken gjennom rettsapparat om nødvendig. Vi i Proaktiv Eiendomsmegling anbefaler, med få unntak, alle våre kjøpere å tegne boligkjøperforsikring.

Boligkjøperforsikring

Med vår boligkjøperforsikring får du en rettshjelpsforsikring som dekker juridisk bistand i eventuelle reklamasjonssaker mot selger. Med boligkjøperforsikring er du i trygge hender dersom du oppdager feil eller mangler ved boligen du har kjøpt.

Hvis boligen du har kjøpt har feil eller mangler du ikke ble gjort kjent med av selger eller megler, kan det være både frustrerende, tidkrevende og kostbart. Gjennom vår boligkjøperforsikring får du tilgang på hjelp fra advokater, saksbehandlere og jurister som er spesialiserte på eiendomskjøp. Forsikringen løper i 5 år etter overtakelsen, og dekker egne og eventuelle idømte saksomkostninger.

Kostnader for reparasjon av eventuelle feil eller mangler dekkes ikke av boligkjøperforsikringen. Slike kostnader vil man kunne kreve dekket av selger dersom eiendommen er mangelfull etter avhendingsloven. Skjulte feil, tilbakeholdte opplysninger og/eller mangelfulle/uriktige opplysninger gir grunnlag for henvisning. Våre saksbehandlere vil da vurdere det rettslige grunnlaget basert på informasjonen som er mottatt.

Fordeler

Du trenger ikke betale saksomkostninger. En boligkjøperforsikrings hovedfunksjon er å dekke eventuelle saksomkostninger knyttet til en klage på boligkjøpet. Dette inkluderer kostnader til advokat og eventuelle rapporter som må utføres. Forsikringen dekker beløpet enten du taper eller vinner.

Forsikringen har ikke et tak

Mens en vanlig innbo- og husforsikring vanligvis har et tak på rundt kr 100 000 og en egenandel på ca. 20 %, så trenger du med boligkjøperforsikring ikke å bekymre deg for beløpet på saksomkostningene. Dette dekkes av forsikringsselskapet uansett hvor høyt det blir.

Den gir deg en ekstra trygghet

Er du bekymret for at du kanskje kan komme i konflikt med boligselger og at du ikke har råd eller lyst til å dekke saksomkostnader, kan det være betryggende å kjøpe en boligkjøperforsikring. Selger har i de fleste tilfeller tilgang til profesjonell hjelp, da bør du som kjøper av bolig også ha det.



Hva koster forsikringen?

Forsikringspremien trekkes i oppgjøret.

Borettslagseiendom:	kr 8 900
Seksjonert eiendom/aksjebolig:	kr 12 900
Enebolig/fritid/tomt:	kr 17 900



soderbergpartners.no/eiendom

Bud og budgivning

Fra 1. januar 2014 må alle bud og budforhøyelser som inngis til megler være skriftlig. Budgiver må legitimere seg overfor megler ved inngivelse av første bud, og bud skal være signert.

Å gi bud på eiendom som er for salg gjennom Proaktiv Eiendomsmedling gjøres via vår budgivningsplattform (bud-knapp) på eiendommens nettannonse på proaktiv.no eller finn.no.

Velges denne løsningen, oppfylles kravet til skriftlighet, signatur og legitimasjon av budgiver enten ved å benytte BankID (anbefales) eller ved å legge inn bilde av legitimasjon og signatur manuelt i løsningen.

Du mottar en SMS-kvittering (skriftlig mottaksbekreftelse) når ditt bud er registrert. Budgiver som ikke mottar bekreftelse etter å ha lagt inn bud, må snarest kontakte megler per telefon eller på annen måte.

Interessenter som ikke har anledning til å inngi bud via nettbasert budgivningsplattform, kan sende bud:

- Ved å innlevere utfylt og signert budskjema med kopi av legitimasjon til meglers kontor.
- På sms med vedlagt bilde av legitimasjon og bilde av signatur.
- På e-post med vedlagt bilde av legitimasjon og bilde av signatur.

Det advares mot å sende kopi av bankkort elektronisk.

Senere budforhøyelser kan inngis via den samme budgivningsplattformen (bud-knapp) som du finner på nettannonse, SMS ved å svare på tidligere mottatt sms-kvittering eller e-post til megleren for oppdraget. Kravet til signatur og legitimasjon gjelder kun det første budet.

Bud, som ikke er skriftlig eller som mangler enten budgivers signatur eller kopi av legitimasjon, samt bud som har kortere akseptfrist enn til kl. 12.00 dagen etter siste annonserte visning, vil, som hovedregel, ikke kunne formidles videre av megler.

Dersom akseptfrist ikke er angitt gjelder budet til kl. 15:00 første virkedag etter innlevering/siste annonserte visning.

Et bud er bindende for budgiver når budet er kommet til selgers kunnskap. Selger står fritt til å akseptere eller forkaste ethvert bud, og er derfor ikke forpliktet til å akseptere det høyeste budet på eiendommen.

Megler skal, i den grad det er nødvendig og mulig, informere de involverte i budrunden skriftlig om status i budgivningen. Megler er forpliktet til å legge til rette for en forsvarlig avvikling av budrunden. For at budene skal kunne bli behandlet og videreformidlet skriftlig til alle involverte parter, herunder

til selger for vurdering, må ethvert bud ha en tilstrekkelig lang akseptfrist. Selger må skriftlig akseptere budet før megler kan formidle budaksept til budgiver. Formidling av selgers aksept til budgiver må gjøres innen akseptfristens utløp.

Bud bør ha akseptfrist på minimum 30 minutter fra budet inngis.

Selger og kjøper har krav på å få utlevert kopi av budjournalen straks etter at handel er kommet i stand. Alle som har inngitt bud på eiendommen kan på forespørsel få en kopi av anonymisert budjournal etter at budrunden er avsluttet.

For øvrig vises til det «Forbrukerinformasjon om budgivning», som også er en del av salgsoppgaven

Budskjema

FOR EIENDOMMEN:

Løkentunet 13, 1475 FINSTADJORDET. Gnr. 100, bnr. 796, andelsnr. 114, org.nummer 923657509 i Tunkvartalet 4, oppdragsnr.: 63250182
Megler: Truls Hauge, mobil: 93 06 48 20, e-post: th@proaktiv.no

UNDERTEGNEDE GIR HERVED FØLGENDE BUD PÅ OVENNEVNTE EIENDOM :

Kjøpesum kr: _____

Beløp med bokstaver kr: _____

+ omkostninger og evt. andel fellesgjeld iht. opplysninger i salgsoppgave.

Nærværende bud er bindende for undertegnede frem til og med den: _____ kl.: _____
Dersom annet ikke er angitt gjelder budet til kl. 15:00 første virkedag etter siste annonserte visning. I forbrukerforhold vil bud med kortere akseptfrist enn til kl. 12:00 første virkedag etter siste annonserte visning ikke bli videreformidlet til selger.

Eventuelle forbehold: _____

Undertegnede er kjent med at selger står fritt til å godta eller forkaste ethvert bud. Budgiver er kjent med forbrukerinformasjon om budgivning, som er en del av salgsoppgaven, og de forpliktelser budgiver påtar seg. Budgiver bekrefter å ha lest komplett salgsoppgave med alle vedlegg. Budet er bindende for budgiver når det er kommet til selgers kunnskap. Handelen er juridisk bindende for begge parter når selger har akseptert muntlig eller skriftlig, innenfor fristen. Undertegnede er kjent med at bud og budlogg vil bli fremlagt for kjøper ref. regler for budgivning. Ved flere budgivere gis gjensidig fullmakt til, hver for seg, å forhøye bud, motta aksept og/eller forestå alt i.f.m. budgivningen. Dersom bud sendes megler etter kontortid, må budgiver selv sørge for å gi megler beskjed per telefon i tillegg.

Ønsket overtagelsesdato: _____

Budet baseres på opplysninger og salgsvilkår som fremkommer av salgsoppgave datert: _____

KJØPET VIL BLI FINANSIERT SLIK:

Låneinstitusjon: _____ Referanse og tlf.nr.: _____ kr _____

Egenkapital: _____ kr _____

Totalt: _____ kr _____

BUDGIVERE:

Navn: _____

Fødselsdato: _____

Adr.: _____

Postnr.: _____ Sted: _____

Tlf.arb.: _____ Tlf.privat: _____

E-post: _____ Arb.: _____

Dato: _____ Sign.: _____

Navn: _____

Fødselsdato: _____

Adr.: _____

Postnr.: _____ Sted: _____

Tlf.arb.: _____ Tlf.privat: _____

E-post: _____ Arb.: _____

Dato: _____ Sign.: _____

LEGITIMASJON

LEGITIMASJON

Forbrukerinformasjon om budgivning

Sist oppdatert med virkning fra 1. juli 2025, i forbindelse med ikrafttredelse av endringer i eiendomsmeglingsloven.



Informasjonen er utarbeidet av Forbrukerrådet, Advokatforeningen ved Lovutvalget for eiendomsmegling, Eiendom Norge og Norges Eiendomsmeglerforbund, på grunnlag av bl.a. eiendomsmeglingsloven § 6–8.

Nedenfor gis en oversikt over de retningslinjer som anbefales ved budgivning på eiendommen. Avslutningsvis gis også en kort oversikt over de viktigste rettsreglene tilknyttet budgivning.

Før det legges inn bud på eiendommen oppfordres budgiver til å sette seg inn i all relevant informasjon om eiendommen, herunder salgsoppgave og tilstandsrapport.

GJENNOMFØRING AV BUDGIVNING:

1. Alle bud skal inngis skriftlig til megler, som formidler disse videre til selger. Med skriftlige bud menes også elektroniske meldinger som e-post og SMS når informasjonen i disse er tilgjengelig også for ettertiden. Kravet til skriftlighet gjelder også budforhøyelser, og motbud (bud fra selger), aksept eller avslag fra selger. Før formidling av bud til selger skal megler innhente gyldig legitimasjon og signatur fra budgiver. Kravet til legitimasjon og signatur er oppfylt for budgivere som benytter e-signatur som f.eks. BankID eller MiniID.

2. Et bud bør inneholde eiendommens adresse (eventuelt gnr/bnr), kjøpesum, budgivers kontaktinformasjon, finansieringsplan, akseptfrist, overtagelsesdato og eventuelle forbehold som for eksempel usikker finansiering, salg av nåværende bolig ol. Normalt vil ikke et bud med forbehold bli akseptert før forbeholdet er avklart. Konferer gjerne med megler før bud inngis.

3. Megler skal legge til rette for en forsvarlig avvikling av budrunden. I forbrukerforhold (dvs. der selger er forbruker) skal megleren ikke formidle bud med kortere akseptfrist enn kl. 12.00 første virkedag etter siste annonserte visning. Etter denne fristen bør budgivere ikke sette en kortere akseptfrist enn at megler har mulighet til, så langt det er nødvendig, å orientere selger, budgivere og øvrige interessenter om bud og forbehold. Dersom bud inngis med en frist som åpenbart er for kort til at megleren kan avvikle budrunden på en forsvarlig måte som sikrer selger og interessenter et tilstrekkelig grunnlag

for sine handlingsvalg, vil megler fraråde budgiver å stille slik frist.

4. Megler skal ikke formidle bud med forbehold om at budet eller forbehold i budet skal holdes skjult (hemmelig) for andre budgivere og interessenter.

5. Megleren vil uoppfordret gi sin vurdering av det enkelte bud overfor selger, når budet er gitt innenfor fristene i punkt 3.

6. Megleren skal, så langt det er nødvendig og mulig, holde budgiverne skriftlig orientert om mottatte bud, herunder budets størrelse, forbehold og akseptfrist. Megler skal så snart som mulig bekrefte skriftlig overfor budgivere at budene deres er mottatt. For øvrig vil megler, på forespørsel fra andre, opplyse om aktuelle bud på eiendommen, herunder relevante forbehold.

7. Kopi av budjournal skal gis til kjøper og selger uten ugrunnet opphold etter at handel er kommet i stand. Dersom det er viktig for budgiver å bevare sin anonymitet, bør budet formidles gjennom fullmektig.

8. Etter at handel har kommet i stand, eller dersom en budrunde avsluttes uten at handel er kommet i stand, kan en budgiver kreve kopi av budjournalen i anonymisert form.

VIKTIGE AVTALERETTSLIGE FORHOLD:

1. Det eksisterer ingen angrerett ved salg/kjøp av fast eiendom.

2. Når et bud er inngitt til megler og innholdet i budet er formidlet til selger (slik at selger har fått kunnskap om budet), kan budet ikke kalles tilbake. Budet er da bindende for budgiver frem til akseptfristens utløp, med mindre budet før denne tid avslås av selger eller budgiver får melding om at eiendommen er solgt til en annen. Man bør derfor ikke gi bud på flere eiendommer samtidig dersom man ikke ønsker å kjøpe flere enn en eiendom.

3. Selger står fritt til å forkaste eller akseptere ethvert bud, og er for eksempel ikke forpliktet til å akseptere høyeste bud.

4. Når en aksept av et bud har kommet frem til budgiver innen akseptfristens utløp er det inngått en bindende avtale.

5. Husk at et eventuelt bud fra selger til kjøper (såkalte «motbud»), avtalerettslig er et bindende tilbud som medfører at det foreligger en avtale om salg av eiendommen dersom budet i rett tid aksepteres av kjøper.



proaktiv.no



Truls Hauge

Daglig leder/ Partner/
Eiendomsmegler MNEF
93 06 48 20
th@proaktiv.no

PROAKTIV

Proaktiv Eiendomsmegling Lørenskog

Postboks 477, 1471 Lørenskog, 67 90 40 10, lorenskog@proaktiv.no