

PROAKTIV



GRANLIA 1



Våre kontorer

TRØNDELAG

• Trondheim

Bassengbakken 4,
7069 Trondheim
Tlf.: 73 99 22 55
trondheim.sentrum@proaktiv.no

• Heimdalen

Søbstadveien 1, 7088 Heimdalen
Tlf.: 72 59 92 40
heimdal@proaktiv.no

• Moholt

Brøsetveien 168,
7069 Trondheim
Tlf.: 73 20 26 50
moholt@proaktiv.no

MØRE OG ROMSDAL

• Ålesund

Løvenvoldgata 7, 6002 Ålesund
Tlf.: 91 73 83 52
jon@proaktiv.no

VESTLAND

• Småstrandgt.

Småstrandgaten 6, 5014 Bergen
Tlf.: 55 36 40 40
proaktiv.bergen@proaktiv.no

• Sandviken

Chr. Michelsensgt. 5A, 5012 Bergen
Tlf.: 55 30 32 00
sandviken@proaktiv.no

• Voss

Vangsgata 16, 5700 Voss
Tlf.: 56 52 19 50
voss@proaktiv.no

ROGALAND

• Haugesund

Haraldsgata 139, 5527 Haugesund
Tlf.: 90 84 36 56
haugesund@proaktiv.no

• Stavanger

Løkkeveien 52, 4008 Stavanger
Tlf.: 51 52 75 75
stavanger@proaktiv.no

• Sandnes

Langgata 3, 4306 Sandnes
Tlf.: 51 66 88 00
sandnes@proaktiv.no

• Sola

Solakrossen 13, 4050 Sola
Tlf.: 98 08 94 03
sola@proaktiv.no

• Jæren

Torgvegen 2, 4350 Kleppe
Tlf.: 51 48 22 00
jaeren@proaktiv.no

AGDER

• Kristiansand

Fjellgata 4, 4612 Kristiansand
Tlf.: 45 90 91 00
kristiansand@proaktiv.no

OSLO

• Briskeby

Løvenskioldsgt. 23, 0260 Oslo
Tlf.: 22 44 24 00
briskeby@proaktiv.no

AKERSHUS

• Lørenskog

Rådmann Paulsens gate 28
1461 Lørenskog
Tlf.: 67 90 40 10
lorenskog@proaktiv.no

• Lillestrøm

Storgata 5A, 2001 Lillestrøm
Tlf.: 63 80 59 90
lillestrom@proaktiv.no

BUSKERUD

• Drammen, Lier & Holmestrand

Albums gate 15, 3016 Drammen
Tlf.: 97 74 42 47
drammen.lier@proaktiv.no

ØSTFOLD

• Sarpsborg

Torggata 8, 1707 Sarpsborg
Tlf.: 69 12 60 60
borg@proaktiv.no

TELEMARK

• Skien

Prinsessegata 14, 3724 Skien
Tlf.: 35 53 05 50
skien@proaktiv.no



NØKKEL- INFORMASJON



Adresse: Granlia 1, 3050 MJØNDALEN

Gnr./Bnr.: Gnr. 218, bnr. 292, i Drammen kommune

Prisantydning: 10.490.000,-

Omkostninger: 280.500,-

Totalpris: 10.770.500,-

Kommunale avgifter: 14.281,-

Boligtype: Enebolig

Eierform: Selveier

Byggeår: 2008

Soverom: 5

BRA: 215 m²

BRA-i: 215 m²

BRA-e: 63 m²

TBA: 81 m²

Garasje/Parkering: Gode parkeringsmuligheter på tomten på asfaltert gårdsplass og i frittliggende dobbelgarasje med bod. Dobbeltgarasje med leddport med åpner. Varmekabler i gulv i boden. Eget elskap.

Tomt: 932 m²

Energimerke: Energiklasse: Rød D.

INNHold

2	4	5	6
Nøkkelinformasjon	Leder/megler	Kontorets side	Nærområdet
10	22	24	32
Fasade/ute	Inngang	Allrom	Baderom
34	36	38	40
Galleri	Soverom	Plantegninger	Boligen i bilder
44	48	78	
Kjerneinformasjon	Vedlegg	Budskjema	

”

"Å finne den rette kjøperen til din bolig, er en lang prosess som består av mange trinn. Det er derfor plan og metode er viktig. Der kommer min erfaring og Proaktiv til sin rett."

Partner / Eiendomsmegler:
Ola Skarra Arnesen



Ola Skarra Arnesen
Salgsleder / Partner /
Eiendomsmegler
Mobil: 454 89 363
E-post: ola@proaktiv.no

AVDELING:
Proaktiv Drammen, Lier &
Holmestrand

DIN EIENDOMSMEGLER

Proaktiv Eiendomsmegling er en kvalitetsbasert meglerkjede og vi har vår hovedtyngde i landets mest befolkningstette områder.

Fornøyde kunder er vårt viktigste mål og vi skal alltid være bedre.

En meglers ansvar er å sørge for at parter kommer til enighet i en forhandling. Med andre ord må vi til enhver tid forholde oss til ytre påvirkning - noe vi er veldig vant med.

Selve salgs- og kjøpsprosessen derimot kan vi påvirke - høy kvalitet vil alltid tilføre verdi.

Min erfaring - Din trygghet

Ola Skarra Arnesen var med å starte opp Proaktiv Drammen og Lier i 2023. Dette er et resultat av hans brennende engasjement og enorme stå-på-vilje, som også sikrer kundene hans et optimalt salg gjennom en trygg og effektiv prosess. Han setter kundetilfredshet ekstremt høyt, og blir ikke fornøyd før kundene hans er det.

Det er ikke tilfeldigheter som skaper resultater, men den gjennomtenkte planen som legges i forkant av salget, og meglers evne til å følge opp og gjennomføre. For Ola er ikke tid en mangelvare. Han forteller hva han skal gjøre, og han gjør det han har sagt han skal gjøre. Han er Proaktiv hele veien, og overlater ingenting til tilfeldighetene. Ved å velge Ola som din megler kan du være sikker på, at du vil føle deg trygg gjennom hele salgsprosessen.

Fornøyde kunder er det viktigste for han, og gjennom hans ydmykhet ovenfor kunder og interessenter skal han være et klart førstevalg neste gang du, eller noen du kjenner skal selge bolig.

Salgsleder/Partner/Eiendomsmegler
Ola Skarra Arnesen



«Verdifulle kunder fortjener verdifull rådgivning.»



Drammen, Lier & Holmestrand

Beliggenhet /

Velkommen til oss i ærverdige lokaler like ved Bragernes kirke, og kun en kort spasertur fra torget. Med beliggenhet i bykjernen er det alltid enkelt å komme innom oss, og det er gode parkeringsmuligheter i "vår" gårdsplass.

Proaktiv Drammen, Lier & Holmestrand
E-post:
drammen.liер@proaktiv.no

Nytenkende - lang erfaring - lokalkjente - proaktive og løsningsorienterte.

Hos Proaktiv Drammen, Lier & Holmestrand finner du kjente fjes og svært dyktige, lokalkjente eiendomsmeglere. Dette teamet er alltid klare for å levere kvalitet til både nye og tidligere kunder.

De har meglet i Drammen, Lier og Holmestrand i en årrekke, og har solgt flere tusen boliger og bærer med seg enormt mye erfaring. Et særdeles solid team, som vet hvordan man finner den som setter størst pris på din bolig.



MJØNDALEN

Kommune: Drammen / **Område:** Drammen - Mjøndalen

Med en ny bolig følger en ny beliggenhet. Du kjøper på mange måter hva området rundt har å by på. Butikker, turområder, avstand til skoler og barnehager, eller studiesteder og kulturelle scener. Bor du riktig - har du det bedre.

Beliggenhet

Eneboligen i Granlia 1 ligger på en høyde utenfor Mjøndalen sentrum, med glimrende solforhold og fantastisk utsikt. Boligfeltet er veietablert og består av eneboliger i trygge og familievennlige omgivelser. Rett utenfor døren venter marka med et variert stinett som inviterer til turer til fots, på ski eller sykkel, og gir rikelig med muligheter for både hverdagstrim og rekreasjon.

Til tross for den rolige og naturnære plasseringen, har du alle bymessige fasiliteter like i nærheten. Fra Granlia der det kort vei til Mjøndalen sentrum med butikker, caféer, idrettsanlegg, skoler og barnehager. Stadionanlegget til Mjøndalen IF ligger også i sentrum. Daglige innkjøp gjøres ved Rema 1000, Kiwi eller Coop Extra i sentrumskjernen. Mjøndalen har også flere butikker, store lagerhus og hyggelige møtesteder.



OFFENTLIG TRANSPORT

🚊	Åkerbråtan Linje 53, 56	4 min 🚶 0.4 km
🚉	Mjøndalen stasjon Linje R12	20 min 🚶 1.8 km
✈️	Sandefjord lufthavn Torp	1 t 2 min 🚗
✈️	Oslo Gardermoen	1 t 19 min 🚗

DAGLIGVARE

	Rema 1000 Orkidehøgda	15 min 🚶
	Coop Extra Mjøndalen Post i butikk, PostNord	17 min 🚶 1.5 km

VARER/TJENESTER

🏠	Buskerud Storsenter	8 min 🚗
🏪	Mjøndalen apotek	20 min 🚶

SPORT

⚽	Solløsgata/Såsengata balløkke Ballspill	12 min 🚶 0.8 km
⚽	Mjøndalen Sport Aktivitetshall, fotball, friidrett, hånd...	11 min 🚶 1 km
🏊	Family Sports Club Mjøndalen	12 min 🚶
🏊	Sporty24 Mjøndalen	21 min 🚶

LADEPUNKT FOR EL-BIL

🚗	Obs Bygg Mjøndalen	16 min 🚶
---	--------------------	----------



Området er kjent for sitt gode idrettsmiljø og aktive lokalsamfunn, med et bredt tilbud av fritidsaktiviteter for både store og små. Mjøndalshallen kan by på treningssenter, muskel- og leddklinikk, en fotballhall med kunstgress og 3 løpebaner. En flerbrukshall som benyttes til håndball, innebandy, judo, taekwondo, turn, volleyball mm. Det er også utstillinger, messer, loppemarked og diverse turneringer inne i hallen. I tillegg kan hallen benyttes til jubileumsfester. Bak hallen er det en flott skøytebane som kan benyttes på





Et innblikk i ditt nye nærområde og hva det har å by på.
Passer det dine ønsker og behov?



vinterhalvåret. Det er også fin tursti langs Drammenselva. Videre er det kort vei til Hagatjern som er en populær badeplass i sommerhalvåret med sandstrand, badebrygge, toalett og store plenområder.

BOLIGMASSE

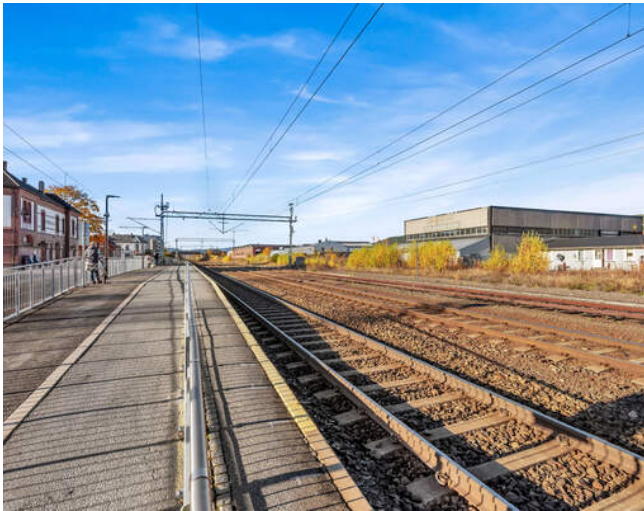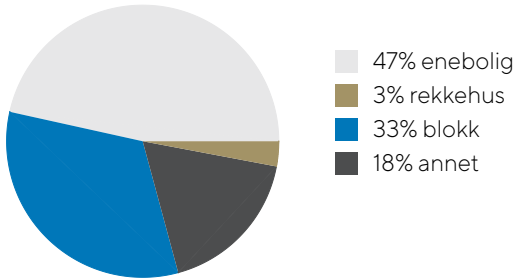

For den golfinteresserte ligger Eiker Golfklubb kun en kort kjøretur unna. Banen som er et 9 hulls anlegg ligger vakkert til ved Vikåsen Gård og er en blanding av skog- og parkbane med mange spennende utfordringer. Her finner du også treningsområder, proshop og en hyggelig kafé hvor du kan nyte en kopp kaffe etter runden. Klubben har et aktivt miljø med turneringer, kurs og sosiale arrangementer gjennom hele sesongen.

Mjøndalen stasjon ligger bare en kort kjøretur unna og gir enkel tilgang til toget mot Drammen, Kongsberg og Oslo. Med bil når du Drammen på under 20 minutter og Oslo på rundt 45 minutter.

Flere barnehager i området, både private og kommunale. Nærmeste heter Åsen barnehage. Ikke langt fra eiendommen finner man også Åsen skole med Vikåsen fotballbane bak samt Veiavangen ungdomsskole.

SKOLER

Mjøndalen skole (1-7 kl.) 546 elever, 26 klasser	16 min 1,4 km
Åsen skole (1-7 kl.) 189 elever, 10 klasser	22 min 1,5 km
Veiavangen ungdomsskole (8-10 kl.) 437 elever, 26 klasser	24 min 1,9 km
Eknes ungdomsskole (8-10 kl.) 373 elever, 19 klasser	8 min 3,1 km
Åssiden videregående skole 1020 elever, 68 klasser	12 min 8 km
Eiker videregående skole 400 elever, 15 klasser	15 min 9,9 km

BARNEHAGER

Åsen barnehage (0-5 år) 66 barn	16 min 1 km
Vassenga barnehage (0-5 år) 82 barn	12 min 1,1 km
Bakkefaret Fus barnehage (0-5 år) 117 barn	14 min 1,2 km












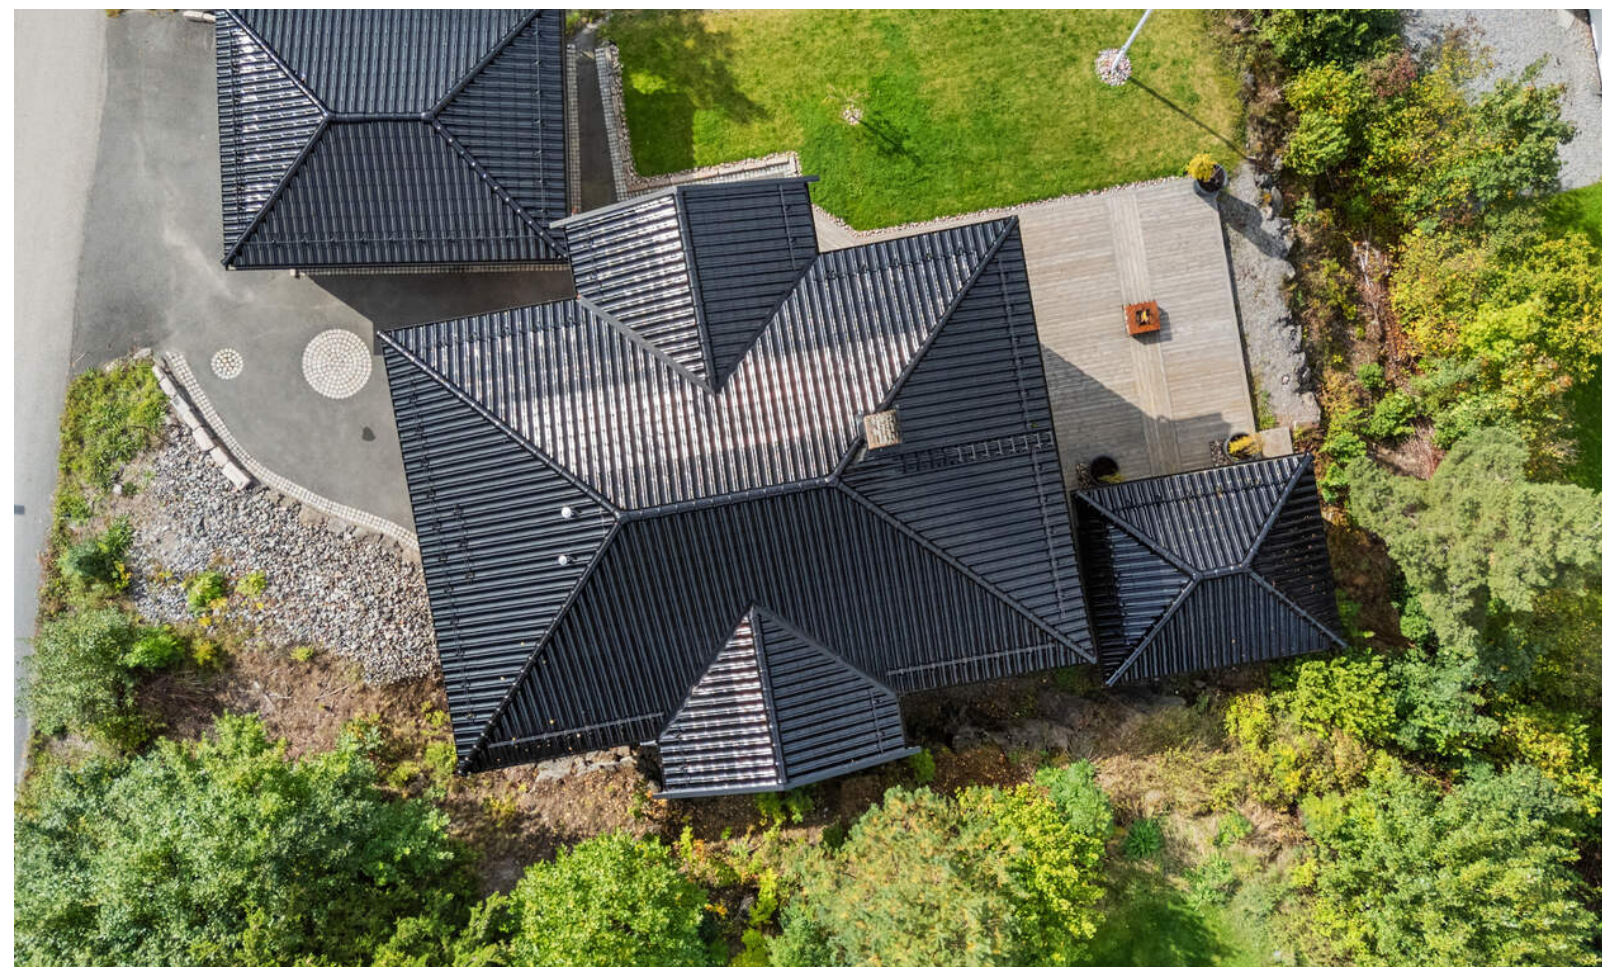




















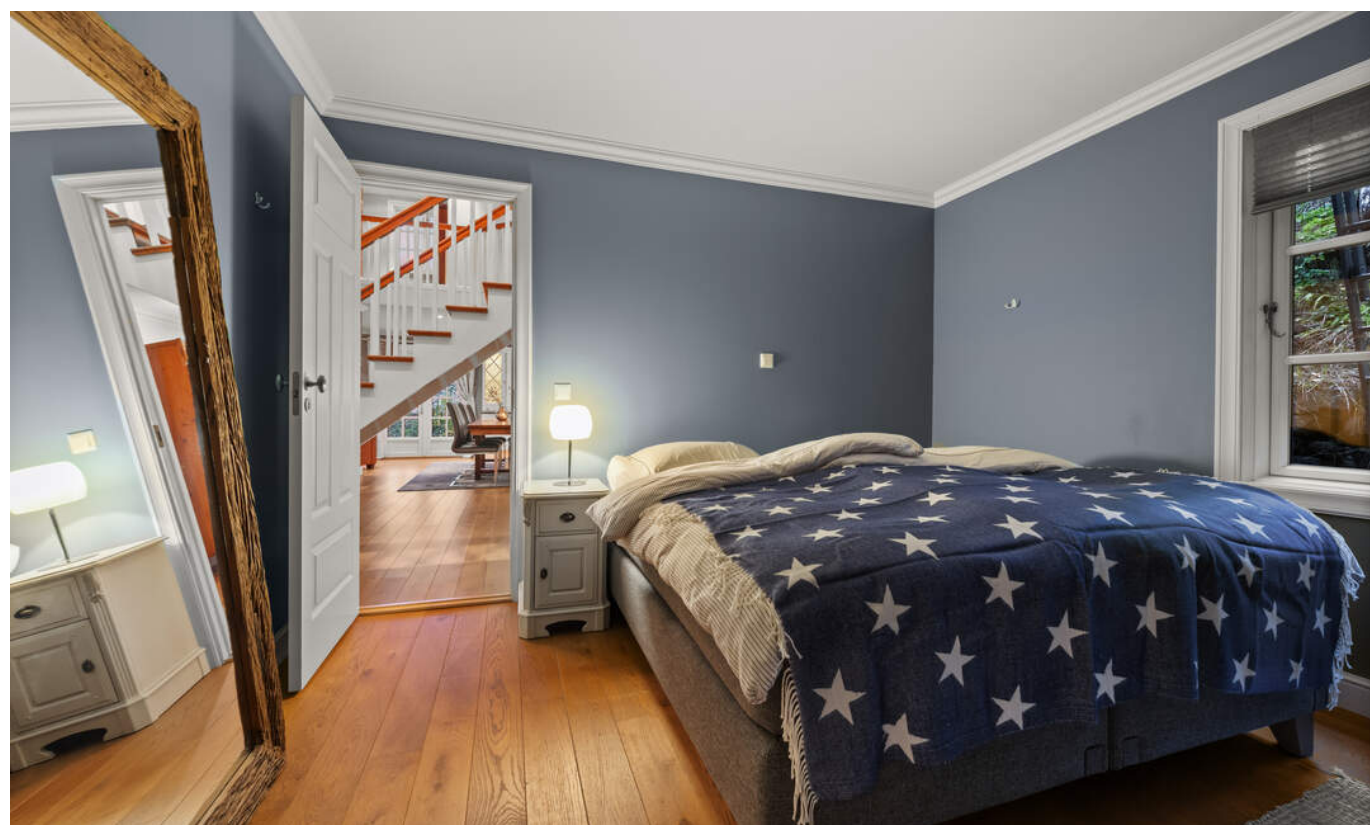

PLANTEGNINGER

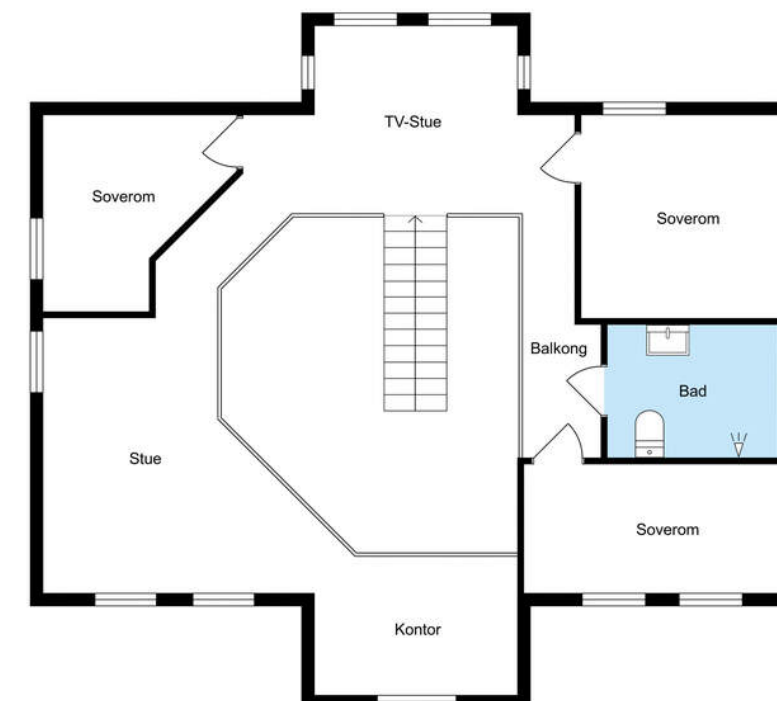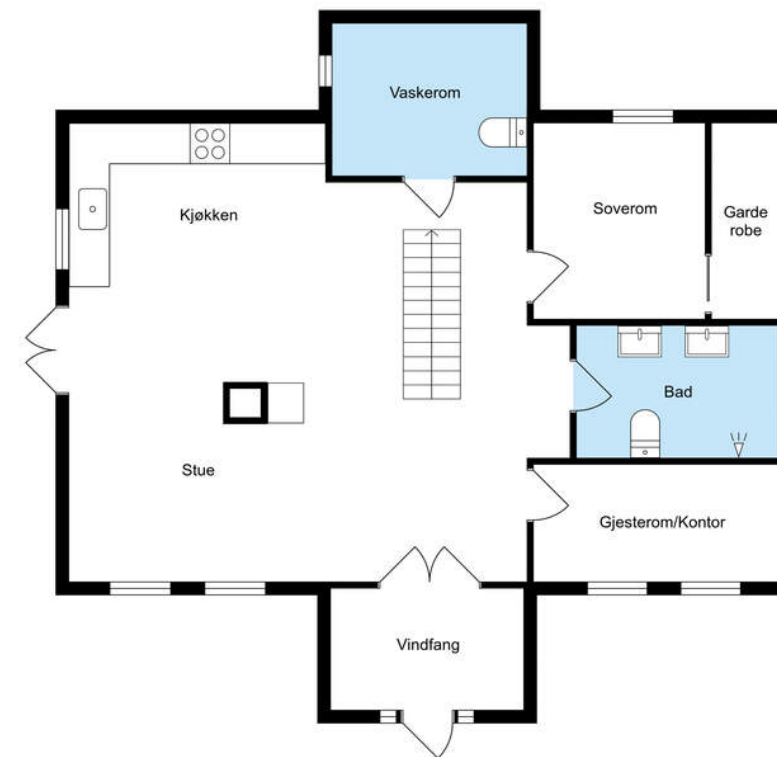

PRAKTISK INFORMASJON

Byggemåte

Utvendig generelt:
Valmet tak av trekonstruksjon. Adkomst til loft via nedfellbar stige. Glasert takstein som tekking. Takrenner og nedløp av plastbelagt stål.
Yttervegger av bindingsverk, utvendig forblendet med teglstein. Malte trevinduer med tolags glass. Utvendig beslått med pvc. Malt ytterdør. Dobbel terrassedør av trevirke, utvendig kledd med pvc. Terrasseplattning med terrassebord på gulv.

Innvendig generelt:
Gulv med parkett og fliser. Vegger med malte plater, panel og fliser. Himling med malte plater. Malt trapp med lakkerte inntrinn. Hvitmalte profilerte dører. Det er montert røykvarslere og brannslukkeapparat. Naturlig ventilasjon.

Se vedlagt tilstandsrapport avholdt 27.08.25, hvor ovennevnte opplysninger er hentet fra, for nærmere teknisk beskrivelse av eiendommen.

Innhold

Boligen går over to plan og består av følgende:
1. etasje: vindfang, hall, stue/kjøkken, vaskerom, walk-in closet, bad og to soverom.
2. etasje: trapperom, galleri, bad og tre soverom.

Adkomst til loft via nedfellbar stige.

Stor terrasse med utestue.

Dobbelgarasje med bod.

Areal

- BRA-i (internt bruksareal): 215 kvm
- BRA-e (eksternt bruksareal): 63 kvm
- Totalt BRA: 278 kvm
- TBA (terrasse-/balkongareal): 81 kvm

Arealet fordeler seg som følger pr. etasje:

1. etasje:
- Totalt BRA: 126 m²
- BRA-i: 126 m²

2. etasje:
- Totalt BRA: 89 m²
- BRA-i: 89 m²

2. etasje er vanskelig å måle grunnet åpent areal, som det er mange vinkler på. Avvik kan derfor forekomme, i følge takstmannen.

Vedlagte plantegninger er ikke målbare, og oppgitte arealer er hentet fra vedlagte tilstandsrapport.
Arealene er plassmålt og beregnet med utgangspunkt i NS 3940:2023.

Standard

En gjennomgang av boligens rom:

1. etasje:
Særdeles flott inngangsparti med vindfang og et åpent allrom i hovedetasjen som gjør inngangspartiet til et praktisk knutepunkt for både hverdag og selskap. Her møtes du av en imponerende takhøyde og en flott trapp som er et naturlig



samlingspunkt og et estetisk høydepunkt i interiøret. Vindfanget og hallen gir i tillegg gode oppbevaringsmuligheter for hele storfamilien og det er enkel tilgang inn til badet i denne etasjen.

Allrommet er åpent, luftig og har god plass til alle. Her ligger stue, spisestue og kjøkken i en åpen løsning, men likevel en naturlig inndeling av de forskjellige sonene. Interiøret er lunt og lekkert og midt i rommet er det også etablert en peisovn.

I overgangen mellom stue og kjøkken er det også dør ut til den solrike terrassen, noe som blir en flott utvidelse av innearealet i sommermånedene.

Kjøkkenet understreker boligens klassiske stil og er et drømmekjøkken for de som liker å lage mat. Kjøkkenet er naturlig integrert i oppholdsrommet og har innredning langs to vegger med hvite, profilerte fronter, godt med belysning og to kummer. Rikelig med både arbeidsplass og oppbevaring i skap og skuffer. Heltre benkeplate. Kjøkkenet er komplett utstyrt med integrerte hvitevarer som ovn i riktig høyde, platetopp, oppvaskmaskin og to kjøleskuffer.

I inngangsetasjen ligger bad og et vaskerom. Et romslig og separat vaskerom er et stort ønske hos de fleste barnefamilier. Ved kjøkkensonen ligger et flislagt vaskerom med toalett. Vaskerommet har også innredning på vegg, sluk og selvsagt opplegg for vaskemaskinen.

Romslig baderom med flislagt gulv med underliggende varme, flislagte vegger og luftevindu i enden. Badet har dusjkabinett i hjørnet, toalett og doble, frittstående servanter som gir god flyt i morgenrushet. Over servantene er det stort speil med integrert belysning og det er flott rullestein på veggen bak samt på veggen ved dusjkabinettet.

I denne etasjen ligger også to av soverommene. Det største soverommet har stort garderobeskap langs veggen, og soverom nr. II har god plass til kontorløsning, noe som gir gode rammer for hjemmearbeid.

2. etasje:
I husets toppetasje ligger et allsidig og åpent galleri som binder etasjene sammen med stil. Her er det åpent og luftig ned mot hovedetasjen, samtidig et eget romslig område for avslapping. God plass til å innrede med en ekstra stue, lesehjørne eller som et flott lekeområde for de minste i familien.

Ytterligere tre soverom oppe, alle med god plass til seng, nattbord og garderobeskap. Romslig, flislagt baderom tilknyttet soveromsavdelingen oppe. Badet har behagelig varme i gulvet, downlightsbelysning og luftevindu i enden. Komplette utstyrt med dusjkabinett, vegghengt toalett og servant med innredning og speil.

Selger har i forbindelse med salget innhentet en tilstandsrapport. Rapporten er en teknisk gjennomgang av boligen og angir eventuelle byggetekniske avvik, samt kostnadsoverslag for eventuelle oppgraderinger.

Vi vil gjøre spesielt oppmerksom på viktigheten av å lese igjennom rapportens TGIU (tilstandsgrad ikke undersøkt), samt TG2 og TG3 som angir avvik fra normal slitasje, høy alder, bygningsdel som må utbedres, og lignende.

Tilstandsgrad 0, TG0: Ingen avvik.
Tilstandsgrad 1, TG1: Mindre avvik.
Tilstandsgrad 2, TG2: Vesentlige avvik og mindre avvik som etter NS 3600 gir TG2.
Tilstandsgrad 3, TG3: Store eller alvorlige avvik.

Tilstandsgrad 2:

- Overflater: Noen ujevnheter samt noen sprekker i parketten. Årsaken er trolig at det er vannbåren gulvvarme under parketten.
- Etasjeskille/gulv mot grunn: Målt høydeforskjell på mellom 10 - 20 mm innenfor en lengde på 2 meter.
- Radon: Det er ikke foretatt radonmålinger, og bygget er heller ikke utført med radonsperre.
- Vaskerom: Det er stedvis mangelfull tetting rundt internettkabler i veggen og mangelfull flislegging bak rørledninger. Mer enn halve levetiden er utgått på flisene og på membranløsningen. Det er mangelfull flislegging/tetting rundt rørgjennomføringer i gulv. Det er manglende fugging rundt slukristen. Rommet har kun naturlig ventilasjon. Våtrommet mangler tilluftsventilering.
- Bad i 1. etasje: Mer enn halve levetiden er utgått på forventet normal levetid på veggplatene. Mer enn halve levetiden er utgått på flisene og på membranløsningen. Det er påvist at høydeforskjell fra topp slukrist til gulv/synlig topp membran ved dørterskel er mindre enn 25 mm. Det er påvist avvik i fallforhold til sluk i forhold til krav i forskrift på byggetidspunktet. Det er ikke påvist tilfredsstillende løsning for å synliggjøre lekkasje fra innebygget systerne. Det etablerte avtrekkssystemet fungerer ikke tilfredsstillende. Rommet har kun naturlig ventilasjon. Våtrommet mangler tilluftsventilering.
- Bad 2. etasje: Mer enn halve levetiden er utgått på forventet normal levetid på veggplatene. Det er påvist at høydeforskjell fra topp slukrist til gulv/synlig topp membran ved dørterskel er mindre enn 25 mm. Det er påvist avvik i fallforhold til sluk i forhold til krav i forskrift på byggetidspunkt. Mer enn halvparten av forventet brukstid er passert på membranløsningen. Det er ikke påvist tilfredsstillende løsning for å synliggjøre lekkasje fra innebygget systerne. Det etablerte avtrekkssystemet fungerer ikke tilfredsstillende. Rommet har kun naturlig ventilasjon. Våtrommet mangler tilluftsventilering.

Se vedlagte tilstandsrapport der byggemåte er nærmere beskrevet, og også gitte tilstandsgrader fremkommer.

Oppvarming

Kombinert vvb til gulvvarme og forbruksvann, plassert på vaskerommet. Vannbåren gulvvarme i 1. etasje. Peisovn i allrommet. Varme på begge baderom.

De beboelsesrom som det ikke er vegg- eller fastmonterte varmekilder i ved visning, der vil dette heller ikke medfølge ved overtagelse.

Energimerking

For ytterligere informasjon se www.energimerking.no.
Komplett energiattest fås ved henvendelse til megler.

Strømstøtteordning

Selger har bundet eiendommen opp i støtteordningen Norgespris. Denne avtalen har bindingstid ut 2026, følger eiendom og overdras av kjøper.



BESKRIVELSE AV EIENDOMMEN

Tomten
Areal: 932 kvm, Eierform: Eiet tomt

Stort og flott uteområde vendt mot vest med praktfull utsikt og særdeles gode solforhold. Tomten har flere soner, men likevel en helhet - asfalterte internveier med stein og stor terrasse som strekker seg fra inngangspartiet og rundt husveggen. Terrassen måler hele 81 kvm og har god plass til grill, utelounge og solsenger. Et ypperlig område å nyte de fineste sommerdagene i solrike og usjenerte omgivelser. Det er også satt opp en koselig utedue som er et perfekt sted for sommermåltider og grillkvelder med gode venner.

Flatt hageareal med stedvis beplantning og flaggstang.

ØKONOMI

Formuesverdi
Formuesverdi som primærbolig kr 1 713 102 per 31.12.23
Formuesverdi som sekundærbolig kr 6 852 408 per 31.12.23

Offentlige/kommunale avgifter
Kr. 14 281 pr. år
De kommunale avgiftene omfatter vann- og avløpsgebyr samt renovasjonsgebyr. Det gjøres oppmerksom på at det kan forekomme variasjon i avgiftene som følge av forbruk og eventuelle kommunale endringer av gebyr/avgift.

Faste løpende kostnader

Vann og avløp - fakturert beløp i 2024 var kr. 9351,-
Det er vannmåler i boligen, så avgiften vil variere etter forbruket.
Renovasjon - kr. 4930,- pr. år, fordelt på to terminer.
Brann og tilsyn: kr. 578,- pr. år.
TV/internett etter egen avtale. Eier har betalt kr. 1500,- pr. mnd. for TV og 500 kr. pr. mnd. for internett.
Forsikring og alarm etter egen avtale
Strøm etter eget forbruk.

Forbruk og utgifter vil variere avhengig av antall medlemmer i husstanden, ønsket innetemperatur, fordelsavtaler, kanalvalg, hastighet på internett etc.
Ferdigattest/midlertidig brukstillatelse
Ferdigattest er en sluttattest fra bygningsmyndighetene om at et søknadspliktig tiltak er ferdigstilt. At evt. ferdigattest / midl. brukstillatelse eksisterer, gir ingen garanti for at det ikke er utført arbeid på boligen som ikke er byggemeldt eller godkjent.
Det foreligger ferdigattest på eiendommen datert 21.08.2008.

Det foreligger godkjente og byggemeldte tegninger, men det er avvik fra disse.
- I 2. etasje er det tilbygget et soverom, samt at etasjen er bygget større.
- Det remontert en garasjeport isteden for to.

Det foreligger ikke godkjente og byggemeldte tegninger på uteduen. Det anbefales å byggemelde tiltaket.

Kjøper overtar eiendommen slik den fremstår på visning.
Utleie

Boligen er registrert med én boenhet.
Det er ikke kjent at det foreligger offentligrettslige regler som er til hinder for at hele eiendommen leies ut.

Det er krav til forsvarlige radonnivåer på utleieboliger. I de tilfeller hvor det ikke særskilt er opplyst at selger har kunnskap om eiendommens radonnivå må kjøpere som ønsker å leie ut hele eller deler av eiendommen, særskilt være oppmerksom på at de overtar ansvaret for den usikkerheten dette medfører. Se http://www.nrpa.no for nærmere informasjon.

Konsesjon
Ikke aktuelt for denne eiendommen.

Odel
Det er ikke odel på eiendommen.

Diverse
Det foreligger feie-og tilsynsopplysninger fra Drammensregionens brannvesen IKS/Feierseksjonen med siste tilsyn utført 30.01.2019 og siste feiing utført 29.07.2024. Følgende anmerkninger/avvik ble konstatert under tilsynet:
- Det ble avdekket at det ikke er montert slukkeutstyr i boenheten.
- Det ble avdekket at røykvarslere er feilmontert.
- Det bemerkes at skorsteinen har hulrom mellom vanger og forblendingsstein.

Det gjøres spesielt oppmerksom på at boligen selges for et dødsbo. Arvingene (selgerne) har ikke bebodd eiendommen og har ingen kunnskap vedrørende eiendommen og eiendommens beskaffenhet utover det som her fremgår av prospektet. Kjøper oppfordres til å foreta en særlig grundig besiktigelse, gjerne med bistand fra teknisk sakkyndig.

OFFENTLIGE FORHOLD

Servitutter/rettigheter/forpliktelser
Følgende servitutter er tinglyst på eiendommens grunnboksblad:

2023/167638-1/200 Bestemmelse om vannrett
15.02.2023 21:00
Rettighetshaver:DRAMMEN KOMMUNE
Org.nr: 921234554

Reguleringsmessige forhold
Eiendommen ligger i et område regulert til boligbebyggelse ved reguleringsplan MJ 29 Granlia datert 1989. Videre er eiendommen avsatt til boligbebyggelse, nåværende, ved kommuneplanen datert 2025.
Kopi av reguleringskart og reguleringsbestemmelser kan sees hos megler.

Eiendommens betegnelse

Kjerneinformasjon

Gnr. 218 Bnr. 292 i Drammen kommune

Vei/vann/avløp
Adkomst via offentlig vei eller gate.
Eiendommen er tilknyttet offentlig vann- og avløp via private stikk- og fellesledninger.

PRISANTYDNING INKLUDERT OMKOSTNINGER

Prisantydning inkludert omkostninger
10 490 000,- (Prisantydning)

Omkostninger
262 250,- (Dokumentavgift (forutsatt salgssum: 10 490 000,-))
260,- (Panteattest kjøper - Faktura fra Statens Kartverk)
545,- (Tingl.gebyr pantedokument)
545,- (Tingl.gebyr skjøte)
16 900,- (Boligkjøperforsikring (valgfritt))

280 500,- (Omkostninger totalt)

10 770 500,- (Totalpris inkl. omkostninger)

Vi gjør oppmerksom på at ovennevnte totalsum er beregnet ut fra kjøpesum tilsvarende prisantydning. Det tas forbehold om endring i gebyrer.

Det tas forbehold om endringer i gebyrer.
Oppgjør
Kjøpesum inkludert omkostninger skal være disponibelt på meglerforetakets klientkonto innen dato for overtakelse. Kjøpesummen skal innbetales fra norsk finansinstitusjon og/eller fra kjøpers egen konto i norsk finansinstitusjon. Eventuell egenkapital skal innbetales i én samlet betaling fra kjøpers egen konto i norsk finansinstitusjon.

Sikkerhetsstillelse
Alle eiendomsmeglingsforetak har lovpålagt forsikring av klientmidler begrenset oppad til kr 45 mill. Enkelt saker er forsikret inntil kr 15 mill. Dersom kjøpers låneinstitusjon krever tilleggsforsikring ved omsetning over 15 millioner, må kjøper selv eller dennes låneinstitusjon dekke utgiftene forbundet med dette.

ØVRIGE KJØPSFORHOLD

Overtagelse
Overtagelse etter nærmere avtale med selger.

Personopplysninger
Som følge av meglerforetakets plikt til å oppbevare kontrakter og dokumenter i minst 10 år, jf. eiendomsmeglingsforskriften § 3-7 (3), er mulighetene for å få slettet personlige opplysninger

som er formidlet til megler, begrenset. Du kan lese mer om vår personvernpolicy på våre hjemmesider, www.proaktiv.no.

Kjøper er utenlandsk statsborger

Dersom kjøper er utenlandsk statsborger kreves det at vedkommende har et såkalt D-nummer til erstatning for norsk personnummer. Rekvirering av D-nummer må sendes Kartverket samtidig med innsending av skjøtet for tinglysing. Skjøtet blir liggende i Kartverket inntil kjøper har fått D-nummer av Skatteetaten. Når Kartverket har mottatt D-nummeret fra Skatteetaten, vil skjøtet bli tinglyst umiddelbart. Rekvisisjon av D-nummer i forbindelse med tinglysing av skjøte vil ofte medføre at oppgjør og utbetaling til selger blir forsinket med noen uker. Kjøper må i disse tilfellene enten ta forbehold i bud om forsinket utbetaling til selger, eller være forberedt på å dekke forsinkelsesrenter til selger. Kontakt ansvarlig megler for informasjon før budgivning.

Boligkjøperforsikring

Mange kjøpere har anledning til å tegne boligkjøperforsikring. Vedlagt i salgsoppgaven følger informasjon om Boligkjøperforsikring fra Söderberg & Partners. Boligkjøperforsikring er en rettshjelpsforsikring som gir trygghet og profesjonell juridisk hjelp dersom det oppdages uventede feil eller mangler ved boligen de neste fem årene. Les mer om Boligkjøperforsikring i vedlagte materiell eller på <https://www.soderbergpartners.no/eiendom/boligkjoper/>.

Budgivning i forbrukerforhold

Alle bud på eiendommen skal være skriftlig og sendes meglerforetaket pr. fax, mail, sms eller via vår "gi bud"-knapp på våre nettsider. Knappen finner du også på eiendommens annonse på www.finn.no. Bud må ikke ha kortere akseptfrist enn til kl. 12.00 første virkedag etter siste annonserte visning. Lørdag regnes ikke som virkedag. Bud med kortere frist enn dette kan ikke formidles av megler.

Megler tar ikke noe ansvar for forsinkelser på el- eller telenettet. Under budrunden kan akseptfristene kortes inn ved mottakelse av nye bud. Akseptfristen fra kjøper er absolutt. Det betyr at dersom selger velger å akseptere budet, må kjøper meddeles aksept innen utløpet av akseptfristen. Dersom du utsetter inngivelse av bud til tett opp mot akseptfristen er det en reell fare for at eiendommen kan bli solgt før ditt bud fremkommer til megler.

Nærmere info om budgivning finner du på egen side sammen med budskjema. Se for øvrig «forbrukerinformasjon om budgivning», som også er en del av salgsoppgaven.

Nye arealbegreper

Fra og med 1 januar 2024 skal boliger markedsføres med nye arealbegreper. Unntaket er for de eiendommene hvor oppdraget ble inngått før 01.01.2024, da vil de gamle arealbegrepene fortsatt gjelde.

De nye arealbegrepene for bolig er:
-BRA-i: Areal innenfor omsluttende vegger. Det er for eksempel stue, soverom, kjøkken, entre, bad, innvendig bod og rom for kommunikasjon mellom disse. Dersom boligen består av en bruksenhet med flere selvstendige boenheter, skal de selvstendige boenhetene kategoriseres som BRA-i. Et eksempel på dette kan være en enebolig med adskilt utleieenhet.
-BRA-e: Areal av for eksempel en ekstern bod, kjellerstue med egen inngang, gjesterom, tilleggsbygg eller andre rom som tilhører boenheten, men som ikke er direkte tilknyttet det interne arealet. Tilleggsbygg kan være for eksempel garasje, naust eller utvendig bod.
-BRA-b: Innglassede balkonger, verandaer og altaner som tilhører boenheten.
-Totalt BRA: Summen av BRA-i, BRA-e og BRA-b
-TBA: Arealet av terrasser, altaner, verandaer og åpne balkonger som er tilknyttet boenheten.

Løsøre og tilbehør

Listen over løsøre og tilbehør som er utarbeidet av NEF, Eiendom Norge og Advokatforeningens eiendomsmeglergruppe, legges til grunn for salget dersom ikke annet fremkommer av salgsoppgaven. Listen er tilgjengelig hos oppdragsansvarlig samt på www.nef.no. Til orientering er det full avtalefrihet om hva som skal følge med bolig og fritidsbolig ved salg.

I dette oppdraget er det særskilt avtalt at integrerte hvitevarer medfølger i handelen.

Lov om hvitvasking

Det følger av lov om tiltak mot hvitvasking og terrorfinansiering at meglerforetaket er forpliktet til å foreta kundetiltak av begge parter i handelen. For oppdragsgiver skjer dette i forbindelse med inngåelse av oppdraget, og for kjøper på tidspunkt for kontraktsinngåelse. Dersom slik kundekontroll ikke kan gjennomføres, er meglerforetaket pålagt å avstå fra gjennomføring av oppgjøret. Partene er selv ansvarlig for eventuelle kostnader og ansvar dette kan medføre uten at det kan anføres et kontraktsrettslig ansvar overfor meglerforetaket.

Lovanvendelse og kontraktsbetingelser

Eiendommen selges etter reglene i avhendingsloven. Eiendommen skal overleveres kjøper i tråd med det som er avtalt. Det er viktig at kjøper setter seg grundig inn i alle salgsdokumentene, herunder salgsoppgave, tilstandsrapport og selgers egenerklæring. Kjøper anses kjent med forhold som er tydelig beskrevet i salgsdokumentene. Forhold som er beskrevet i salgsdokumentene kan ikke påberopes som mangler. Dette gjelder uavhengig av om kjøper har lest dokumentene. Alle interessenter oppfordres til å undersøke eiendommen nøye, gjerne sammen med fagkyndig før bud inngis. Kjøper som velger å kjøpe usett kan ikke gjøre gjeldende som mangel noe han burde blitt kjent med ved undersøkelsen.

Dersom det er behov for avklaringer, anbefaler vi at kjøper rådfører seg med eiendomsmegler eller en bygningssakkyndig før det legges inn bud.

Hvis eiendommen ikke er i samsvar med det kjøperen må kunne forvente ut ifra alder, type og synlig tilstand, kan det være en mangel. Det samme gjelder hvis det er holdt tilbake eller gitt uriktige opplysninger om eiendommen og dette har virket inn på avtalen. En bolig som har blitt brukt i en viss tid, har vanligvis blitt utsatt for slitasje og skader kan ha oppstått. Slik bruksslitasje må kjøper regne med, og det kan avdekkes enkelte forhold etter overtakelse som nødvendiggjør utbedringer. Normal slitasje og skader som nødvendiggjør utbedring, er innenfor hva kjøper må forvente og vil ikke utgjøre en mangel. Boligen kan ha en mangel dersom det er avvik mellom opplyst og faktisk areal, forutsatt at avviket er på 2% eller mer og minimum 1 kvm. Ved beregning av et eventuelt prisavslag eller erstatning må kjøper selv dekke tap/kostnader opptil et beløp på kr 10 000 (egenandel).

Dersom kjøper ikke er forbruker selges eiendommen «som den er», og selgers ansvar er da begrenset jf. avhl. § 3-9, 1. ledd 2. pktm. Avhendingsloven § 3-3 (2) fravikes, og hvorvidt en innendørs arealsvikt karakteriseres som en mangel vurderes etter avhendingsloven § 3-8. Informasjon om kjøpers undersøkelsesplikt, herunder oppfordringen om å undersøke eiendommen nøye, gjelder også for kjøpere som ikke anses som forbrukere. Med forbrukerkjøp menes kjøp av eiendom når kjøperen er en fysisk person som ikke hovedsakelig handler som ledd i næringsvirksomhet.

Eier

Emil Jørgensen
Nora Sofie Jørgensen

Finansiering

Ta gjerne kontakt med oppdragsansvarlig for et uforpliktende tilbud vedrørende finansiering via våre samarbeidspartnere.

Tinglysing av hjemmel

Skjøte sendes for tinglysing i forbindelse med oppgjøret. Oppgjør forutsetter at det er gjennomført overtagelse og at partene har signert en overtakelsesprotokoll og sendt denne til oppgjørsavdelingen slik som avtalt i kontrakt. Det forutsettes at skjøte tinglyses i kjøpers navn. Hvis interessenter mot formodning ikke ønsker tinglysing av skjøte må det tas forbehold om dette i kjøpetilbudet.

Salgsoppgave

Opplysningene i salgsoppgaven er godkjent av selger. Alle interessenter oppfordres imidlertid til grundig besiktigelse av eiendommen, gjerne sammen med fagmann før bud inngis.

Informasjon om meglerforetaket

Drammen & Lier Eiendomsmegling AS

Org.nr. 931 803 328
Ansvarlig megler: Ola Skarra Arnesen

Vederlag og rett til dekning av utlegg

Det er avtalt provisjonsbasert vederlag tilsvarende 0,8% av kjøpesum for gjennomføring av salgsoppdraget. I tillegg er det avtalt at oppdragsgiver skal dekke tilretteleggingsgebyr kr. 16.500,-, oppgjørshonorar kr. 6.950,-, kredittkostnad, grunnbok, e-signeringskost. kr 5.000,-, visninger kr. 3500,-, og markedsføringspakke kr. 19.900,-. Meglerforetaket har krav på å få dekket avtalte utlegg. Utleggene omfatter innhenting off./komm.info, grunnboksutskrifter, tinglysing, sikringsobligasjon, innhenting tinglyste erklæringer etc.

Boligselgerforsikring

Selger har tegnet boligselgerforsikring. Selgers egenerklærings skjema er vedlegg til dette prospekt. Forsikringsvilkår kan fås ved henvendelse til megler.

Samarbeidspartnere

Proaktiv Gruppen AS og eiendomsmeulingsforetakene som er tilknyttet Proaktiv har samarbeid med forskjellige foretak som tilbyr forbrukerne produkter eller tjenester i forbindelse med et salgsoppdrag. Våre samarbeidspartere er: Söderberg & Partners AS - formidler av boligkjøperforsikring, Gjensidige - formidler av boligselgerforsikring, Meglerfront - leverandør av digitale oppgjørsskjemaer og overtakelsesprotokoller som også inneholder tilbud til forbruker om tilpassede strøm-, internett - og alarmtjenester, Vend Marketplaces AS og Bomega AS - markedsplasser på nett, Schibsted - markedsføring i SOME, Eiendomsverdi - formidler av nabolagsprofiler. Hvilke produkter/ tjenester kjøper og selger får i forbindelse med oppdraget, kan variere ut fra hvor i landet eiendommen ligger.

Dato salgsoppgave
5.9.2025

VEDLEGG



Tilstandsrapport

- Enebolig
- Granlia 1, 3050 MJØNDALEN
- DRAMMEN kommune
- gnr. 218, bnr. 292

Sum areal alle bygg: BRA: 278 m² BRA-i: 215 m²



Befaringsdato: 27.08.2025 Rapportdato: 05.09.2025 Oppdragsnr.: 18025-1423 Referansenummer: OB5754
Autorisert foretak: Siv Ing Erik Brynildsen Sertifisert Takstingeniør: Erik Brynildsen Vår ref: Erik Brynildsen



Rapporten kan brukes i inntil ett år etter rapportdato, og kan ikke gjenbrukes ved flere boligsalg i denne perioden. Skjer det endringer, oppstår skader også videre på boligen, bør du som selger be om oppdatert rapport.

Norsk takst

Norsk takst er bransjeorganisasjonen for landets bygningssakkyndige og takstforetak, med om lag 1400 sertifiserte medlemmer fordelt på omtrent 1000 bedrifter. I boligomsetningen regnes takstrapportene som et helt avgjørende element i den informasjonen som gjøres tilgjengelig for kjøper. Årlig leverer medlemmene rundt 120.000 slike takster. Det gir unik oversikt over norske boliger, og bidrar til at alle oppdrag kan utføres med utgangspunkt i erfaringsbasert kvalitet.



Det stilles høye krav til utdanning, sertifisering og yrkesetikk. Norsk takst er opptatt av at boligomsetningen skal være trygg, og legger vekt på å opptre uavhengig av andre bransjeaktører. Bygningssakkyndige fakturerer sine tjenester uten hensyn til hvilken pris som oppnås, og skal heller ikke på annen måte ha noen egeninteresse knyttet til handelen.

Uavhengighet og god fagkunnskap har over tid bygget troverdighet og tillit. Både selger og kjøper skal kunne stole på bygningssakkyndiges vurderinger. For tilfeller der det likevel skulle oppstå misnøye med utført arbeid, har vi sammen med Forbrukerrådet etablert en klagenemnd.

Norsk takst har en sentral rolle i utviklingen av norske standarder, regler og profesjonsprinsipper, og representerer bransjen i alle relevante internasjonale fora. Dette sikrer at norske bygningssakkyndige tidlig kan tilpasse seg krav og bransjetrender fra utlandet, samtidig som takseringsfaget får en norsk stemme på verdensbasis. Organisasjonen bidrar i næringspolitisk sammenheng, og har vært en pådriver for å sikre at lover og regler gir trygghet for forbrukerne i boligomsetningen.

Siv ing Erik Brynildsen

Rapportansvarlig

Erik Brynildsen
Uavhengig Takstingeniør
erik@etakst.no
950 48 850



Oppdragsnr.: 18025-1423

Befaringsdato: 27.08.2025

Side: 2 av 20

Granlia 1, 3050 MJØNDALEN
Gnr 218 - Bnr 292
3301 DRAMMEN

Siv Ing Erik Brynildsen
Gamle Drammens vei 55
3420 LIERSKOGEN



Dette trenger du å vite om tilstandsrapporten



Hva er en tilstandsrapport?

En tilstandsrapport beskriver synlige skader/avvik eller tegn på skader/avvik på boligen. Rapporten fremhever vanligvis ikke positive egenskaper ved boligen.



Hva vurderer en bygningssakkyndig?

Den bygningssakkyndige vurderer boligen ut fra hva man kan forvente av en bygning av samme alder og type. Vurderingen gjøres som regel mot hvordan det var vanlig å bygge og regler som gjaldt da boligen ble oppført (søknadstidspunktet). Forhold som er vanlige for bygningens alder, slik som slitasje etter normal bruk regnes ikke som avvik.



Hva inneholder tilstandsrapporten?

Den bygningssakkyndige undersøker rom og bygningsdeler slik det kommer frem av [Forskrift til avhendingsloven](#). Tilstandsrapporten inneholder bare avvik som den bygningssakkyndige kan se eller kontrollere med enkle hjelpemidler. Det gjøres ikke nærmere undersøkelser slik som åpning av vegger eller andre bygningsdeler. I vegg mot våtrom og rom under terreng kan det borres et hull for å gjøre enkle undersøkelser slik som fuktsøk.

Når du kjøper en brukt bolig

Når du kjøper en brukt bolig, er det viktig å være oppmerksom på at dette ikke kan sammenlignes med å kjøpe en ny bolig. Måten boligen ble bygget på kan være annerledes enn i dag. Bygninger svekkes over tid, og utsettes for slitasje blant annet på grunn av bruk og vær og vind. Mange boliger fornyes helt eller delvis, noen i flere omganger, eller det oppføres tilbygg. Særlig for boliger som er pusset opp eller endret, er det viktig å merke seg at fornyelse av overflater ikke nødvendigvis betyr at bygningsdeler under er forbedret.

Vurdering mot byggeregler

Den bygningssakkyndige vil vurdere boligen mot hvordan det var vanlig å bygge og regler som gjaldt på søknadstidspunktet. Den bygningssakkyndige ser etter avvik som har betydning for og som reduserer boligens funksjon og verdi, og som kommer frem av forskrift til avhendingslova.

Noen bygningsdeler og forhold vil den bygningssakkyndige vurdere mot dagens regelverk. Etter dagens regelverk vil disse kunne få TG2 eller TG3 uten at det nødvendigvis er krav om at avviket må utbedres. Dette kan gjelde sluk, tettesjikt og fall på bad og vaskerom, forhold som gjelder sikkerhet mot brann, rekkverk, trapper, osv.

Tilstandsrapporten beskriver ikke hele boligen

BYGNINGSSAKKYNDIGE SER FOR EKSEMPEL IKKE PÅ

- vanlig slitasje og normal vedlikeholdstilstand
- bagatellmessige forhold som ikke påvirker bygningens bruk eller verdi vesentlig
- etasjeskillere
- tilleggbygg slik som garasje, bod, anneks, naust også videre
- utvendige trapper
- støttemurer
- skjulte installasjoner
- installasjoner utenfor bygningen
- full funksjonstesting av el- og VVS-installasjoner
- geologiske forhold og bygningens plassering på grunnen
- bygningens planløsning
- bygningens innredning
- løsøre slik som hvitevarer
- utendørs svømmebasseng og pumpeanlegg
- bygningens estetikk og arkitektur
- bygningens lovlighet (bortsett fra bruksendringer, brannceller og forhold som åpenbart kan påvirke helse, miljø og sikkerhet)
- fellesarealer (med mindre boligeier har vedlikeholdsplikt for fellesarealer og dette er kjent for bygningssakkyndig, eller fellesarealet har en særlig tilknytning til boligen).

© iVerdi 2023 © Norsk takst 2023

Malen til denne rapporten, inkludert standardtekstene fra Norsk takst, er vernet etter åndsverkloven og kan kun benyttes av medlemsforetakene i Norsk takst og av takstingeniører som er sertifisert i slikt foretak, samt av kunder hos iVerdi og studenter hos NEAK. For andre aktører er eksemplarframstilling av malen og standardtekster, som utskrift og annen kopiering til bruk som grunnlag for tilsvarende rapporter, bare tillatt når det er hjemlet i lov (kopiering til privat bruk, sitat o.l.) eller avtale med Norsk Takst ([Forside](#)) eller iVerdi ([Hjem-iVerdi](#)).

Utnyttelse i strid med lov eller avtale kan medføre erstatnings- og straffeansvar.

Oppdragsnr.: 18025-1423

Befaringsdato: 27.08.2025

Side: 3 av 20

Granlia 1, 3050 MJØNDALEN
Gnr 218 - Bnr 292
3301 DRAMMEN

Siv Ing Erik Brynildsen
Gamle Drammens vei 55
3420 LIERSKOGEN

Norsk takst

Dette trenger du å vite om tilstandsrapporten

Tilstanden vurderes med ulike tilstandsgrader

Tilstanden gir uttrykk for en gitt forventet tilstand, blant annet vurdert ut fra alder og normal bruk. Ved Tilstandsgrad 0 (TG0) og Tilstandsgrad 1 (TG1) gir den bygningssakkyndige normalt ingen begrunnelse for valg av tilstandsgrad. Grunnen er at bygningen eller bygningsdelen da bare har normal slitasje. Ved skjulte konstruksjoner kan alder alene avgjøre tilstandsgrad. Når bygningssakkyndige anbefaler tiltak, for eksempel utbedringer, må brukeren av rapporten vurdere om tiltakene er nødvendige og lønnsomme. Når den bygningssakkyndige velger tilstandsgrad, baseres vurderingen på faste kriterier som følger av gjeldende bransjestandard for Teknisk tilstandsanalyse ved omsetning av bolig og Forskrift til avhendingslova.

	TILSTANDSGRAD 0, TG0: INGEN AVVIK Bygningsdelen skal være tilnærmet ny, ikke vise tegn på slitasje og det skal være lagt frem dokumentasjon på faglig god utførelse. Det er ingen merknader til delen.
	TILSTANDSGRAD 1, TG1: MINDRE AVVIK Bygningsdelen skal bare ha normal slitasje, og strakstiltak skal ikke anses som nødvendig. Graden kan også brukes når delen er ny, men der dokumentasjon på faglig god utførelse mangler.
	TILSTANDSGRAD 2, TG2: VESENTLIGE AVVIK OG MINDRE AVVIK SOM ETTER NS 3600 GIR TG 2 Bygningsdelen skal enten ha feil utførelse, en skade eller symptomer på skade, sterk slitasje eller nedsatt funksjon. Graden gis når bygningsdelen trenger vedlikehold eller tiltak i nær fremtid. Graden skal også brukes når delen er gammel og det er grunn til å varsle om faren for skader på grunn av alderen, eller når det er grunn til å overvåke delen spesielt på grunn av fare for større skader eller følgeskader. Ved avvik som ikke krever umiddelbare tiltak (ingen umiddelbar kostnad) så blir TG2 markert med en lysere farge.
	TILSTANDSGRAD 3, TG3: STORE ELLER ALVORLIGE AVVIK Denne tilstandsgraden brukes ved kraftige tegn på forhold som man må regne med trenger utbedring straks eller innen kort tid. Det er påvist funksjonssvikt eller sammenbrudd.
	IKKE UNDERSØKT/IKKE TILGJENGELIG FOR UNDERSØKELSE Det kan være avvik/skader som ikke er avdekket.

Hva er et anslag på utbedringskostnad?

Hva det vil koste å utbedre rom eller bygningsdeler, er et forsiktig anslag basert på nåværende kvalitet, registrert avvik og angitte tiltak i rapporten. Anslaget er gitt på generelt grunnlag og må ikke forveksles med et pristilbud fra en håndverker. Det kan foreligge avvik og tiltak som ikke kommer frem av rapporten. Utbedringskostnad avhenger blant annet av personlige valg av og markedspris på materialer og tjenesteyter.

I rapporten skal det settes anslag for utbedringskostnad for TG3, og slikt anslag kan også gis ved TG2.

	Ingen umiddelbare kostnader
	Tiltak under kr 10 000
	Tiltak mellom kr 10 000 - 50 000
	Tiltak mellom kr 50 000 - 100 000
	Tiltak mellom kr 100 000 - 300 000
	Tiltak over kr 300 000

Oppdragsnr.: 18025-1423

Befaringsdato: 27.08.2025

Side: 4 av 20

Granlia 1, 3050 MJØNDALEN
Gnr 218 - Bnr 292
3301 DRAMMEN

Siv Ing Erik Brynildsen
Gamle Drammens vei 55
3420 LIERSKOGEN

Norsk takst

Beskrivelse av eiendommen

Enebolig - Byggeår: 2008	Naturlig avtrekk.
UTVENDIG Valmet tak av trekonstruksjon. Adkomst til loft via nedfellbar stige. Glassert takstein som tekking. Takrenner og nedløp av plastbelagt stål. Yttervegger av bindingsverk, utvendig forblendet med teglstein. Malte trevinduer med tolags glass. Utvendig beslått med pvc. Malt ytterdør. Dobbel terrassedør av trevirke, utvendig kledd med pvc. Terrasseplatting med terrassebord på gulv. INN VENDIG Gulv: parkett, fliser. Vegg: malte plater, panel, fliser. Himling: malte plater. Etasjeskiller av trebjelkelag. Støpt plate på mark. Vedovn tilknyttet elementpipe i stuen. Malt trapp med lakkerte inntrinn. Hvitmalte profilerte dører. VÅTROM Bad Flislagt bad. Fliser på vegger, malte plater på badet. Flislagt gulv med (antatt) vannbåren gulvvarme. Antatt plastsluk, plassert under dusjkabinettet og derved ikke besikket. To stk servanter, vegghengt wc, dusjkabinett. Naturlig ventilasjon. Vaskerom Flislagt vaskerom. Fliser og malte plater på vegger. Malte plater i himling. Flislagt gulv med vannbåren varme. Plastsluk, ukjent membranløsning. Opplegg for vaskemaskin. Naturlig ventilasjon.	KJØKKEN Profilert innredning, heltre benkeplate. Oppvaskmaskin, 2 oppvaskkummer, 2 kjøleskuffer, stekeovn, platetopp. Ventilator med avtrekk ut. TEKNISKE INSTALLASJONER Vannrør av kobber og plast. Rør i rør system med fordelerstammen plassert på vaskerommet. Avløpsrør av plast. Naturlig ventilasjon. Kombinert vvb til gulvvarme og forbruksvann, plassert på vaskerommet. Vannbåren gulvvarme i 1.etg. Elskap plassert på vaskerommet med automatsikringer. Dette er et dødsbo, "Spørsmål til eier" er derved ikke utfyllt. Det er montert røykvarslere og brannsløkkeapparat. TOMTEFORHOLD Drensforhold er ikke kjent. TG er derfor kun vurdert ut fra alder.
Arealer	
Forutsetninger og vedlegg	
Lovlighet	
Enebolig Det foreligger godkjente og byggemeldte tegninger, men det er avvik fra disse. I 2.etg er det tilbygget et soverom, samt at etasjen er bygget større.	
Garasje Det foreligger godkjente og byggemeldte tegninger, men det er avvik fra disse. Det remontert en garasjeport isteden for to.	
Pergola Det foreligger ikke godkjente og byggemeldte tegninger Det anbefales å byggemelde tiltaket.	
Bad Flislagt bad med varmekabler i gulv. Fliser på vegger, malte plater i himling. Flislagt gulv med varmekabler. Antatt plastsluk, plassert under dusjkabinettet og derved ikke besikket. Servant med underskap, vegghengt wc, dusjkabinett.	

Oppdragsnr.: 18025-1423

Befaringsdato: 27.08.2025

Side: 5 av 20


Granlia 1, 3050 MJØNDALEN
Gnr 218 - Bnr 292
3301 DRAMMEN

Siv Ing Erik Brynildsen
Gamle Drammens vei 55
3420 LIERSKOGEN



Sammendrag av boligens tilstand

Fordeling av tilstandsgrader

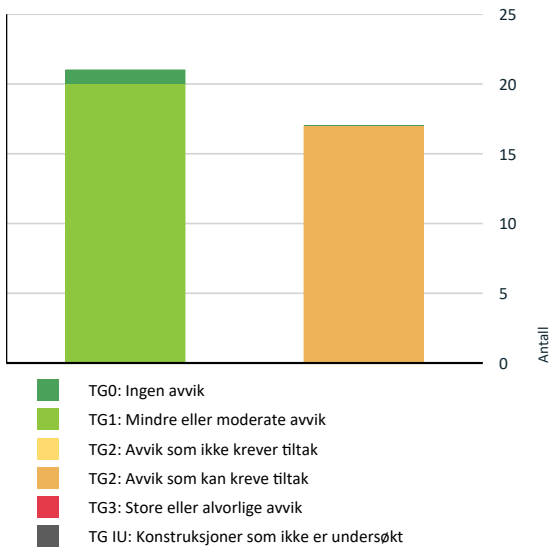

Vil du vite mer om tilstandsgrader? Se side 4.

Spesielt for dette oppdraget/rapporten

Rapporten kan brukes i inntil ett år etter befæringsdatoen, og kan ikke gjenbrukes ved flere boligsalg i denne perioden. For eiendomsoverdragelser fra 1.1.2024, må selger sørge for at areal i rapporten er oppdatert og følger ny bransjestandard for areal. Skjer det endringer, oppstår skader også videre på boligen, bør du som selger be om oppdatert rapport. Rekvirent har lest igjennom og godkjent rapporten.

Oppsummering av avvik

Vil du vite mer? Se på rommet eller bygningsdelen senere i rapporten.

Enebolig

AVVIK SOM KAN KREVE TILTAK

Innvendig > Overflater	Gå til side
Innvendig > Etasjeskille/gulv mot grunn	Gå til side
Innvendig > Radon	Gå til side
Våtrom > 1.Etasje > Vaskerom > Overflater vegger og himling	Gå til side

Oppdragsnr.: 18025-1423

Befæringsdato: 27.08.2025

Side: 6 av 20

Granlia 1, 3050 MJØNDALEN
Gnr 218 - Bnr 292
3301 DRAMMEN

Siv Ing Erik Brynildsen
Gamle Drammens vei 55
3420 LIERSKOGEN



Tilstandsrapport

ENEBOLIG

Byggeår
2008

UTVENDIG

Taktekking

Punktet må sees i sammenheng med Takkonstruksjon/Loft

Glassert takstein.
Siden taket (takkonstruksjon, taktekking og skorstein) kun er observert fra bakkenivå, er vurderingen begrenset av dette. Det er ikke sikkerhetsmessig forsvarlig å bevege seg ut på taket eller observere fra stige. Selv om det ikke er avdekket skader under befaringen, betyr ikke dette at det ikke foreligger skader som en besiktigelse på taket kan avdekke. Vær oppmerksom på denne risikoen. En undersøkelse av taket kan utføres av en fagperson under tilstrekkelige sikkerhetsforhold.

Nedløp og beslag

Takrenner og nedløp av plastbelagt stål.

Veggkonstruksjon

Yttervegger av bindingsverk, utvendig forblendet med teglstein.

Takkonstruksjon/Loft

Punktet må sees i sammenheng med Taktekking

Valmet tak av trekonstruksjon. Adkomst til loft via nedfellbar stige.



Vinduer

Malte trevinduer med tolags glass. Utvendig beslått med pvc.

Dører

Oppdragsnr.: 18025-1423

Befæringsdato: 27.08.2025

Side: 7 av 20

Malt ytterdør. Dobbel terrassedør av trevirke, utvendig kledd med pvc.

Balkonger, terrasser og rom under balkonger

Terrasseplattning med terrassebord på gulv.

INNSENDIG

Overflater

Gulv: parkett, fliser.
Vegg: malte plater, panel, fliser.
Himling: malte plater.

Vurdering av avvik:

- Det er avvik:

Noen ujevnheter samt noen sprekker i parketten. Årsaken er trolig at det er vannbåren gulvvarme under parketten.

Konsekvens/tiltak

- Tiltak:

Avviket er av kosmetisk art.

Etasjeskille/gulv mot grunn

Etasjeskiller av trebjelkelag. Støpt plate på mark.

Vurdering av avvik:

- Målt høydeforskjell på mellom 10 - 20 mm innenfor en lengde på 2 meter. Tilstandsgrad 2 gis med bakgrunn i standardens krav til godkjente måleavvik.

Høydeforskjell på 10-20mm er målt i stuen.

Konsekvens/tiltak

- For å få tilstandsgrad 0 eller 1 må høydeforskjeller rettes opp. Det vil imidlertid sjelden være økonomisk rasjonelt som et enkeltstående tiltak i en bolig som dette. Dersom boligen en gang skal renoveres, kan man vurdere slike tiltak.

Radon

I henhold til geo.ngu.no/kart/radon, ligger eiendommen i et moderat til lavt område vedrørende radon aktsomhetsgrad.

Vurdering av avvik:

- Det er ikke foretatt radonmålinger, og bygget er heller ikke utført med radonsperre.

Konsekvens/tiltak

- Det bør gjennomføres radonmålinger.

Radonmåling anbefales da radon kan være helsefarlig.

Pipe og ildsted

Vedovn tilknyttet elementpipe i stuen.

Granlia 1, 3050 MJØNDALEN
Gnr 218 - Bnr 292
3301 DRAMMEN

Siv Ing Erik Brynildsen
Gamle Drammens vei 55
3420 LIERSKOGEN



Tilstandsrapport

1 TG 1 Innvendige trapper

Malt trapp med lakkerte inntrinn.

1 TG 1 Innvendige dører

Hvitmalte profilerte dører.

VÅTROM

1.ETASJE > VASKEROM

Generell

Flislagt vaskerom.

1.ETASJE > VASKEROM

1 TG 2 Overflater vegger og himling

Fliser og malte plater på vegger. Malte plater i himling.

Vurdering av avvik:

- Det er avvik:

Det er stedvis mangelfull tetting rundt internettkabler i veggen og mangelfull flislegging bak rørledninger.
Mer enn halve levetiden er utgått på flisene. Rehabilitering må påregnes med tiden, ref alder. Tidspunkt er vanskelig å si noe om.

Konsekvens/tiltak

- Tiltak:

Mer enn halve levetiden er utgått på flisene. Rehabilitering må påregnes med tiden, ref alder. Tidspunkt er vanskelig å si noe om.
Det bør tettes rundt internettkabler og flislegges/tettes bak rørledninger. lekkasje kan trenge inn i konstruksjoner og påføre skader. Eier opplyser i ettertid følgende: "Det er fuget rundt kablene som tilhører internett".

1.ETASJE > VASKEROM

1 TG 2 Overflater Gulv

Flislagt gulv med vannbåren varme.

Vurdering av avvik:

- Det er påvist at høydeforskjell fra topp slukrist til gulv/synlig topp membran ved dørterskel er mindre enn 25 mm.
- Det er avvik:

Det er mangelfull flislegging/tetting rundt rørgjennomføringer i gulv. Det er manglende fuging rundt slukristen.
Mer enn halve levetiden er utgått på flisene. Rehabilitering må påregnes med tiden, ref alder. Tidspunkt er vanskelig å si noe om.

Konsekvens/tiltak

- Tiltak:

Det bør utbedres rundt rørgjennomføringer. Det bør fuges rundt slukristen. Vann kan trenge inn i konstruksjoner og påføre skader. Eier opplyser i ettertid følgende: "Det er fuget rundt sluk".

1.ETASJE > VASKEROM

1 TG 2 Sluk, membran og tettesjikt

Plastsluk, ukjent membranløsning.

Vurdering av avvik:

- Mer enn halvparten av forventet brukstid er passert på membranløsningen.

Konsekvens/tiltak

- Det er viktig å merke seg at levetiden til en membran varierer basert på kvalitet, installasjon og bruk. Eldre membraner kan bli sprø og sprekke opp, noe som fører til at de mister sin vanntettende funksjon. Dette kan resultere i vannlekkasjer gjennom vegger og gulv og fuktskader.
- Overvåk tilstanden jevnlig. For å få tilstandsgrad 0 eller 1 må tettesjiktet skiftes ut, men tidspunktet for når dette er nødvendig er vanskelig å si noe om.

1.ETASJE > VASKEROM

1 TG 1 Sanitærutstyr og innredning

Opplegg for vaskemaskin.

1.ETASJE > VASKEROM

1 TG 2 Ventilasjon

Naturlig ventilasjon.

Vurdering av avvik:

- Rommet har kun naturlig ventilasjon.
- Våtrommet mangler tiluftsventilering, f.eks. spalte/ventil ved dør.

Konsekvens/tiltak

- Det bør etableres tilfredsstillende tiluft til våtrom f.eks. luftespalte ved dør e.l.
- Elektrisk avtrekksvifte bør monteres for å lukke avviket.

1.ETASJE > VASKEROM

Tilliggende konstruksjoner våtrom

Hulltaking er ikke foretatt, da det er yttervegg i våtsonen.

1.ETASJE > BAD

Generell

Flislagt bad.

1.ETASJE > BAD

1 TG 2 Overflater vegger og himling

Fliser på vegger, malte plater på badet.

Vurdering av avvik:

- Det er avvik:

Granlia 1, 3050 MJØNDALEN
Gnr 218 - Bnr 292
3301 DRAMMEN

Siv Ing Erik Brynildsen
Gamle Drammens vei 55
3420 LIERSKOGEN



Tilstandsrapport

Mer enn halve levetiden er utgått på forventet normal levetid på veggplatene. Rehabilitering må påregnes med tiden, ref alder. Tidspunktet er vanskelig å si noe om.

Konsekvens/tiltak

- Tiltak:

Mer enn halve levetiden er utgått på flisene. Rehabilitering må påregnes med tiden, ref alder. Tidspunkt er vanskelig å si noe om.

1.ETASJE > BAD

1 TG 2 Overflater Gulv

Flislagt gulv med (antatt) vannbåren gulvvarme.

Vurdering av avvik:

- Det er påvist at høydeforskjell fra topp slukrist til gulv/synlig topp membran ved dørterskel er mindre enn 25 mm.
- Det er påvist avvik i fallforhold til sluk i forhold til krav i forskrift på byggetidspunktet.
- Det er avvik:

Mer enn halve levetiden er utgått på flisene. Rehabilitering må påregnes med tiden, ref alder. Tidspunkt er vanskelig å si noe om.

Konsekvens/tiltak

- Et bad med manglende/reduert fall til sluk blir mindre funksjonelt og sikkert for brukeren. Dette kan medføre stående vann på gulvet, vann som ikke ledes effektivt til sluket, økt risiko for at vann renner ut av rommet og redusert sklisikkerhet på gulvet.
- Tiltak:

- Til tross for avviket i fall/høydeforskjell til sluk, vil gulvet fortsatt kunne lede vann mot sluket, men med redusert effektivitet. Dette kan potensielt øke risikoen for vannansamling i enkelte områder av badet.

Mer enn halve levetiden på flisene er passert. Utskiftning må påregnes med tiden. Tidspunkt er vanskelig å si noe om.

1.ETASJE > BAD

1 TG 2 Sluk, membran og tettesjikt

Antatt plastsluk, plassert under dusjkabinettet og derved ikke besiktiget.

Vurdering av avvik:

- Mer enn halvparten av forventet brukstid er passert på membranløsningen.

Konsekvens/tiltak

- Overvåk tilstanden jevnlig. For å få tilstandsgrad 0 eller 1 må tettesjiktet skiftes ut, men tidspunktet for når dette er nødvendig er vanskelig å si noe om.
- Det er viktig å merke seg at levetiden til en membran varierer basert på kvalitet, installasjon og bruk. Eldre membraner kan bli sprø og sprekke opp, noe som fører til at de mister sin vanntettende funksjon. Dette kan resultere i vannlekkasjer gjennom vegger og gulv og fuktskader.



Sluk under dusjkabinettet.

1.ETASJE > BAD

1 TG 2 Sanitærutstyr og innredning

To stk servanter, vegghengt wc, dusjkabinett.

Vurdering av avvik:

- Det er ikke påvist tilfredsstillende løsning for å synliggjøre lekkasje fra innebygget susterne.

Konsekvens/tiltak

- Uten dreneringsløsning/lekkasjesikring kan lekkasjer pågå over lang tid uten å bli oppdaget. Dette kan føre til omfattende fuktskader i omkringliggende byggematerialer.

Det anbefales å utbedre lekkasjesikring.

1.ETASJE > BAD

1 TG 2 Ventilasjon

Naturlig ventilasjon.

Vurdering av avvik:

- Det etablerte avtrekkssystemet fungerer ikke tilfredsstillende.
- Rommet har kun naturlig ventilasjon.
- Våtrommet mangler tiluftsventilering, f.eks. spalte/ventil ved dør.

Konsekvens/tiltak

- Over tid kan manglende tiluftsventilering resultere i mugg- og soppdannelse, spesielt på steder som ikke får god nok luftgjennomstrømning.
- Vedvarende høyt fuktnivå kan føre til omfattende skader på innredning, bygningsdeler og overflater.
- Det bør etableres tilfredsstillende tiluft til våtrom f.eks. luftespalte ved dør e.l.
- Elektrisk avtrekksvifte bør monteres for å lukke avviket.

1.ETASJE > BAD

Tilliggende konstruksjoner våtrom

Måleresultat: Temp: 23,5gr. Rf: 57%. Duggpunkt: 14,4gr. Ingen målbare utslag i bunnsvilla.

2.ETASJE > BAD

Generell

Flislagt bad med varmekabler i gulv.

Oppdragsnr.: 18025-1423

Befaringsdato: 27.08.2025

Side: 8 av 20

Oppdragsnr.: 18025-1423

Befaringsdato: 27.08.2025

Side: 9 av 20

Granlia 1, 3050 MJØNDALEN
Gnr 218 - Bnr 292
3301 DRAMMEN

Siv Ing Erik Brynildsen
Gamle Drammens vei 55
3420 LIERSKOGEN

Norsk takst

Tilstandsrapport

2.ETASJE > BAD

1 TG 2 Overflater vegger og himling

Fliser på vegger, malte plater i himling.

Vurdering av avvik:

- Det er avvik:

Mer enn halve levetiden er utgått på forventet normal levetid på veggplatene. Rehabilitering må påregnes med tiden, ref alder. Tidspunktet er vanskelig å si noe om.

Konsekvens/tiltak

- Tiltak:

Mer enn halve levetiden er utgått på flisene. Rehabilitering må påregnes med tiden, ref alder. Tidspunkt er vanskelig å si noe om.

2.ETASJE > BAD

1 TG 2 Overflater Gulv

Flislagt gulv med varmekabler.

Vurdering av avvik:

- Det er påvist at høydeforskjell fra topp slukrist til gulv/synlig topp membran ved dørterskel er mindre enn 25 mm.
- Det er påvist avvik i fallforhold til sluk i forhold til krav i forskrift på byggetidspunktet.

Konsekvens/tiltak

- Et bad med manglende/reduisert fall til sluk blir mindre funksjonelt og sikkert for brukeren. Dette kan medføre stående vann på gulvet, vann som ikke ledes effektivt til sluket, økt risiko for at vann renner ut av rommet og redusert sklisikkerhet på gulvet.
- Til tross for avviket i fall/høydeforskjell til sluk, vil gulvet fortsatt kunne lede vann mot sluket, men med redusert effektivitet. Dette kan potensielt øke risikoen for vannansamling i enkelte områder av badet. Mer enn halve levetiden på flisene er passert. Utskiftning må påregnes med tiden. Tidspunkt er vanskelig å si noe om.

2.ETASJE > BAD

1 TG 2 Sluk, membran og tettesjikt

Antatt plastsluk, plassert under dusjkabinettet og derved ikke besiktiget.

Vurdering av avvik:

- Mer enn halvparten av forventet brukstid er passert på membranløsningen.

Konsekvens/tiltak

- Det er viktig å merke seg at levetiden til en membran varierer basert på kvalitet, installasjon og bruk. Eldre membraner kan bli sprø og sprekke opp, noe som fører til at de mister sin vannnettende funksjon. Dette kan resultere i vannlekkasjer gjennom vegger og gulv og fuktskader.
- Overvåk tilstanden jevnlig. For å få tilstandsgrad 0 eller 1 må tettesjiktet skiftes ut, men tidspunktet for når dette er nødvendig er vanskelig å si noe om.



Sluk plassert under dusjkabinett.

2.ETASJE > BAD

1 TG 2 Sanitærutstyr og innredning

Servant med underskap, vegghengt wc, dusjkabinett.

Vurdering av avvik:

- Det er ikke påvist tilfredsstillende løsning for å synliggjøre lekkasje fra innebygget sisterne.

Konsekvens/tiltak

- Uten dreneringsløsning/lekkasjesikring kan lekkasjer pågå over lang tid uten å bli oppdaget. Dette kan føre til omfattende fuktskader i omkringliggende byggematerialer.

Det anbefales å utbedre lekkasjesikring.

2.ETASJE > BAD

1 TG 2 Ventilasjon

Naturlig avtrekk.

Vurdering av avvik:

- Det etablerte avtrekksystemet fungerer ikke tilfredsstillende.
- Rommet har kun naturlig ventilasjon.
- Våtrommet mangler tilluftsventilering, f.eks. spalte/ventil ved dør.

Konsekvens/tiltak

- Det bør etableres tilfredsstillende tilluft til våtrom f.eks. luftespalte ved dør e.l.
- Over tid kan manglende tilluftsventilering resultere i mugg- og soppdannelse, spesielt på steder som ikke får god nok luftgjennomstrømning.
- Dårlig ventilasjon på et våtrom kan føre til alvorlige konsekvenser som fuktskader og muggvekst.
- Elektrisk avtrekksvifte bør monteres for å lukke avviket.

2.ETASJE > BAD

Tilliggende konstruksjoner våtrom

Måleresultat: Temp: 23,0gr. Rf: 47%. Duggpunkt: 11,1gr. Ingen målbare utslag i bunnsvilla.

KJØKKEN

1.ETASJE > STUE/KJØKKEN

1 TG 1 Overflater og innredning

Granlia 1, 3050 MJØNDALEN
Gnr 218 - Bnr 292
3301 DRAMMEN

Siv Ing Erik Brynildsen
Gamle Drammens vei 55
3420 LIERSKOGEN

Norsk takst

Tilstandsrapport

Profilert innredning, heltre benkeplate.
Oppvaskmaskin, 2 oppvaskkummer, 2 kjøleskuffer, stekeovn, platetopp.

1.ETASJE > STUE/KJØKKEN

1 TG 1 Avtrekk

Ventilator med avtrekk ut.

TEKNISKE INSTALLASJONER

1 TG 1 Vannledninger

Vannrør av kobber og plast.
Rør i rør system med fordelerstammen plassert på vaskerommet.

1 TG 1 Avløpsrør

Avløpsrør av plast.

1 TG 1 Ventilasjon

Naturlig ventilasjon.

1 TG 1 Varmtvannstank

Kombinert vvb til gulvvarme og forbruksvann, plassert på vaskerommet.

1 TG 1 Vannbåren varme

Vannbåren gulvvarme i 1.etg.
Undertegnede har ikke tilstrekkelig kunnskap til denne installasjonen. Kontroll av fagmann anbefales.

Elektrisk anlegg

Dette er en forenklet kontroll begrenset til de spørsmål og undersøkelser som forskrift til avhendingslova (tryggere bolighandel) § 2-18 inneholder. Dette kan ikke sammenlignes med en kontroll utført av offentlig myndighet (Det lokale eltilsyn) eller registrert elektrovirksomhet, og en bygningssakkyndig har verken kompetanse eller lov til å foreta en slik kontroll.

Tilstandsgraden er vurdert ut fra den forenklede og begrensede kontrollen som forskriften inneholder. El-anlegget kan ha feil og mangler som en slik forenklet undersøkelse ikke vil avdekke. Vær derfor oppmerksom på denne risikoen, og søk videre veiledning eller få en fullstendig kontroll utført av registrert elektrovirksomhet.

Elskap plassert på vaskerommet med automatsikringer. Dette er et dødsbo, "Spørsmål til eier" er derved ikke utfyllt.

1. Foreligger det eltilsynsrapport de siste 5 år, og det er ikke foretatt arbeid på anlegget etter denne, utenom retting av eventuelle avvik i eltilsynsrapport (dvs en el-tilsynsrapport uten avvik)?
Nei

Spørsmål til eier

2. Når ble det elektriske anlegget installert eller sist gang totalt rehabilitert (årstall)? Med totalt rehabilitert menes fullstendig utskiftet anlegg fra inntakssikring og videre.
2008
3. Er alle elektriske arbeider/anlegg i boligen utført av en registrert elektroinstallasjonsvirksomhet?
Ukjent
4. Er det elektriske anlegget utført eller er det foretatt tilleggsarbeider på det elektriske anlegget etter 1.1.1999?
Ukjent
5. Foreligger det kontrollrapport fra offentlig myndighet – Det Lokale Eltilsyn (DLE) eller eventuelt andre tilsvarende kontrollinstanser med avvik som ikke er utbedret eller kontrollen er over 5 år?
Ukjent
6. Forekommer det ofte at sikringene løses ut?
Ukjent
7. Har det vært brann, branntilløp eller varmgang (for eksempel termiske skader på deksler, kontaktpunkter eller lignende) i boligens elektriske anlegg?
Ukjent

Generelt om anlegget

8. Er det tegn til at det har vært termiske skader (tegn på varmgang) på kabler, brytere, downlights, stikkontakter og elektrisk utstyr? Sjekk samtidig tilstanden på elektrisk tilkobling av varmtvannsbereder, jmfør eget punkt under varmtvannstank
Nei
9. Er der synlig defekter på kabler eller er disse ikke tilstrekkelig festet?
Nei

Inntak og sikringsskap

10. Er det tegn på at kabelinnføringer og hull i inntak og sikringsskap ikke er tette, så langt dette er mulig å sjekke uten å fjerne kapslinger?
Nei
11. Finnes det kursfortegnelse, og er den i samsvar med antall sikringer?
Ja
12. Foreta en helhetsvurdering av det elektriske anlegget, dets alder, allmenne tilstand og fare for liv og helse. Bør det elektriske anlegget ha en utvidet el-kontroll?
Nei

Generell kommentar

Oppdragsnr.: 18025-1423

Befaringsdato: 27.08.2025

Side: 10 av 20

Oppdragsnr.: 18025-1423

Befaringsdato: 27.08.2025

Side: 11 av 20

Granlia 1, 3050 MJØNDALEN
Gnr 218 - Bnr 292
3301 DRAMMEN

Siv Ing Erik Brynildsen
Gamle Drammens vei 55
3420 LIERSKOGEN



Tilstandsrapport

Dette er en forenklet kontroll begrenset til de spørsmål og undersøkelser som forskrift til avhendingslova (tryggere bolighandel) § 2-18 inneholder. Dette kan ikke sammenlignes med en kontroll utført av offentlig myndighet (Det lokale eltilsyn) eller registrert elektrovirksomhet, og en bygningssakkyndig har verken kompetanse eller lov til å foreta en slik kontroll. Tilstandsgraden er vurdert ut fra den forenklede og begrensede kontrollen som forskriften inneholder. El-anlegget kan ha feil og mangler som en slik forenklet undersøkelse ikke vil avdekke. Vær derfor oppmerksom på denne risikoen, og søk videre veiledning eller få en fullstendig kontroll utført av registrert elektrovirksomhet.

TG 0 Branntekniske forhold

Dette er en forenklet kontroll begrenset til de spørsmål som fremkommer under. Tilstandsgraden er basert på retningslinjer til disse spørsmålene i bransjestandarden NS3600. Dette kan ikke sammenlignes med en fullstendig kontroll av branntekniske forhold av offentlig myndighet, eller en vurdering av boligens branntekniske forhold eller prosjektering fra en rådgiver med spesialkompetanse. En bygningssakkyndig har verken kompetanse til å gi slik veiledning eller lov til å foreta en slik kontroll.

Tilstandsgraden er vurdert ut fra den forenklede og begrensede kontrollen. Det kan være feil og mangler om branntekniske forhold som en slik forenklet undersøkelse ikke vil avdekke. Vær derfor oppmerksom på denne risikoen, og søk videre veiledning eller rådgivning.

Det er montert røykvarslere og brannslukkeapparat.

- Er det mangler for brannslukningsutstyr i boligen iht. forskriftskrav på søknadstidspunktet, men minst Byggeforskrift 1985?
Nei
- Er det skader på brannslukkingsutstyr eller er apparatet eldre enn 10 år?
Nei
- Er det mangler på røykvarsler i boligen iht. forskriftskrav på søknadstidspunktet, men minst Byggeforskrift 1985?
Nei
- Er det skader på røykvarslere?
Nei

TOMTEFORHOLD

TG 1 Fuksikring og drenering

Drensforhold er ikke kjent. TG er derfor kun vurdert ut fra alder.

TG 1 Utvendige vann- og avløpsledninger

Oppdragsnr.: 18025-1423

Befaringsdato: 27.08.2025

Side: 12 av 20

Granlia 1, 3050 MJØNDALEN
Gnr 218 - Bnr 292
3301 DRAMMEN

Siv Ing Erik Brynildsen
Gamle Drammens vei 55
3420 LIERSKOGEN



Bygninger på eiendommen

Garasje

	Anvendelse	
	Byggeår 2018	Kommentar
	Standard	
	Vedlikehold	

Beskrivelse
Støpt gulv, Ringmur av Ieca. Yttervegger av bindingsverk, utvendig kledd med liggende trepanel. Valmet tak av trekonstruksjon, tekket med glasert takstein.
Leddport med åpner.
Varmekabler i gulv i boden.
Eget elskap.

Bygget er ikke tilstandsvurdert iht Forskrift til avhendingslova og NS3600. Dette er kun en enkel beskrivelse.

Pergola

	Anvendelse	
	Byggeår 2012	Kommentar
	Standard	
	Vedlikehold	

Beskrivelse
Pergola oppført på terrassen i trekonstruksjon. En side mot terrassen er åpen.

Bygget er ikke tilstandsvurdert iht Forskrift til avhendingslova og NS3600. Dette er kun en enkel beskrivelse.

Oppdragsnr.: 18025-1423

Befaringsdato: 27.08.2025

Side: 13 av 20

Granlia 1, 3050 MJØNDALEN
Gnr 218 - Bnr 292
3301 DRAMMEN

Siv Ing Erik Brynildsen
Gamle Drammens vei 55
3420 LIERSKOGEN



Siv Ing Erik Brynildsen
Gamle Drammens vei 55
3420 LIERSKOGEN



Arealer, byggetegninger og brannceller

Standard gjeldende fra 01.01.2024

Arealmålinger og arealoppsett er basert på Norsk standard 3940:2023 Areal- og volum-beregninger av bygninger. Arealet gjelder for tidspunktet da boligen ble målt


Hva er måleverdig areal?

Arealet i rommet må ha minst 1,90 m fri høyde over gulvet og minst bredde på 0,60 m. Et loft med skråtak vil for eksempel bare få registrert målbart areal der høyden er minst 1,90 m og bredden minst 0,60 m. Rommet må ha dør eller luke, og gangbart gulv.

Hva er bruksareal?

BRA = BRA-i + BRA-e + BRA-b

Bruksarealet for bygningen er bruttoarealet minus arealet som opptas av yttervegger.

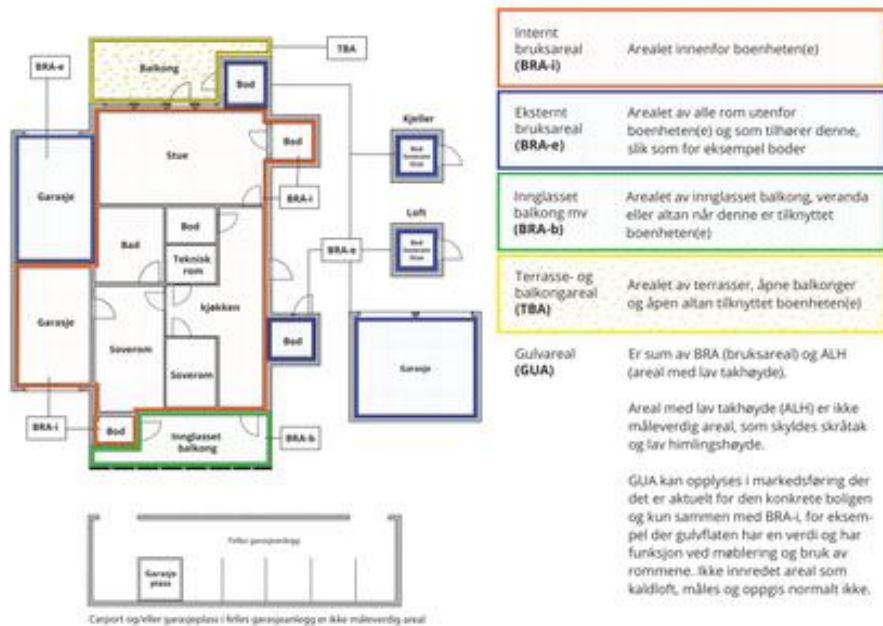

Arealet kan ikke alltid fastsettes nøyaktig

Areal kan være komplisert eller umulig å måle opp nøyaktig fordi det er vanskelig å fastslå tykkelsen på innervegger, skjevheter i og utforming av bygningskonstruksjoner som karnapp, buer og vinkler som ikke er rette, åpne rom over flere etasjer og så videre.

Eiendommens markedsverdi kan ikke baseres på en matematisk beregning basert på antall kvadratmeter opplyst i rapporten. Opplysninger om areal kan altså ikke alene benyttes for å beregne eiendommens verdi.

Den bygningssakkyndige kan avdekke eventuelle bruksendringer og avvik i branncelleinndeling

Den bygningssakkyndige ser på byggetegninger hvis de er tilgjengelige og dette er en del av oppdraget, og vurderer bruken av boligen opp mot tegningene. Hvis den bygningssakkyndig avdekker at en bolig ikke ser ut til å være delt opp i brannceller etter kravene i byggt teknisk forskrift på befaringstidspunktet, skal det opplyses om dette.

Reglene om bruksendring og brannceller kan være kompliserte. Søk videre faglige råd om rapporten ikke gir deg svar. Den bygningssakkyndige kan ikke vurdere og svare på alle spørsmål, og kan heller ikke vite om kommunen kan gi unntak for kravene som gjelder. [Vil du vite mer?](#)

Arealer

Oppdragsnr.: 18025-1423

Befaringsdato: 27.08.2025

Side: 14 av 20

Granlia 1, 3050 MJØNDALEN
Gnr 218 - Bnr 292
3301 DRAMMEN

Siv Ing Erik Brynildsen
Gamle Drammens vei 55
3420 LIERSKOGEN



Enebolig

Etasje	Bruksareal BRA m ²			SUM	Terrasse- og balkongareal (TBA)
	Internt bruksareal (BRA-i)	Eksternt bruksareal (BRA-e)	Innglasset balkong (BRA-b)		
1.Etasje	126			126	81
2.Etasje	89			89	
SUM	215				81
SUM BRA	215				

Romfordeling

Etasje	Internt bruksareal (BRA-i)	Eksternt bruksareal (BRA-e)	Innglasset balkong (BRA-b)
1.Etasje	Vindfang, Stue/kjøkken, Trapperom, Vaskerom, Soverom, Soverom 2, Bad, Walk-in closet		
2.Etasje	Trapperom, Loftstue, Soverom, Soverom 2, Soverom 3, Bad		

Kommentar

Terrasse a 81m2 pluss Pergola a 21m2.

Arealet i denne boligen er vanskelig eller umulig å måle opp helt nøyaktig på grunn av utforming/innredning av rom/bygningskonstruksjoner. Arealet er fastsatt omtrentlig og skjønnsmessig.

2.etg er vanskelig å måle grunnet åpent areal, som det er mange vinkler på. Avvik kan derfor forkomme.

Lovlighet

Byggetegninger

Det foreligger godkjente og byggemeldte tegninger, men det er avvik fra disse.

Kommentar: I 2.etg er det tilbygget et soverom, samt at etasjen er bygget større.

Brannceller

Er det påvist synlige tegn på avvik i branncelleinndeling ut ifra dagens byggt teknisk forskrift?

☐ Ja

☒ Nei

Nyere håndverkstjenester

Er det ifølge eier utført håndverkstjenester på boligen siste 5 år?

☐ Ja

☒ Nei

Krav for rom til varig opphold

Er det påvist avvik i forhold til rømningsvei, dagslysflate eller takhøyde?

☐ Ja

☒ Nei

Kommentar:

Garasje

Etasje	Bruksareal BRA m ²			SUM	Terrasse- og balkongareal (TBA)
	Internt bruksareal (BRA-i)	Eksternt bruksareal (BRA-e)	Innglasset balkong (BRA-b)		
1Etasje		42		42	
SUM		42			
SUM BRA	42				

Romfordeling

Etasje	Internt bruksareal (BRA-i)	Eksternt bruksareal (BRA-e)	Innglasset balkong (BRA-b)
1Etasje		Garasje, Bod	

Oppdragsnr.: 18025-1423

Befaringsdato: 27.08.2025

Side: 15 av 20

Granlia 1, 3050 MJØNDALEN
Gnr 218 - Bnr 292
3301 DRAMMEN

Siv Ing Erik Brynildsen
Gamle Drammens vei 55
3420 LIERSKOGEN



Lovlighet

Byggetegninger

Det foreligger godkjente og byggemeldte tegninger, men det er avvik fra disse.
Kommentar: Det remontert en garasjeport isteden for to.

Brannceller

Er det påvist synlige tegn på avvik i branncelleinndeling ut ifra dagens byggt teknisk forskrift? ☐ Ja ☒ Nei

Nyere håndverkstjenester

Er det ifølge eier utført håndverkstjenester på boligen siste 5 år? ☐ Ja ☒ Nei

Krav for rom til varig opphold

Er det påvist avvik i forhold til rømningsvei, dagslysflate eller tak høyde? ☐ Ja ☒ Nei

Kommentar:

Pergola

Bruksareal BRA m²					
Etasje	Internt bruksareal (BRA-i)	Eksternt bruksareal (BRA-e)	Innglasset balkong (BRA-b)	SUM	Terrasse- og balkongareal (TBA)
1.Etasje			21	21	
SUM			21		
SUM BRA	21				

Romfordeling

Etasje	Internt bruksareal (BRA-i)	Eksternt bruksareal (BRA-e)	Innglasset balkong (BRA-b)
1.Etasje			Innglasset balkong

Kommentar

Jeg har tittelert Pergola som "Innglasset balkong".

Lovlighet

Byggetegninger

Det foreligger ikke godkjente og byggemeldte tegninger
Kommentar: Det anbefales å byggemelde tiltaket.

Brannceller

Er det påvist synlige tegn på avvik i branncelleinndeling ut ifra dagens byggt teknisk forskrift? ☐ Ja ☒ Nei

Nyere håndverkstjenester

Er det ifølge eier utført håndverkstjenester på boligen siste 5 år? ☐ Ja ☒ Nei

Krav for rom til varig opphold

Er det påvist avvik i forhold til rømningsvei, dagslysflate eller tak høyde? ☐ Ja ☒ Nei

Kommentar:

Total fordeling mellom P-ROM og S-ROM

Tabellen under viser fordelingen av P-ROM og S-ROM etter veiledningen til NS 3940: 2012. Dette er til informasjon og til sammenligning. Tallene er omtrentlige, kan avvike fra faktiske målinger og er ikke juridisk bindende

	P-ROM(m2)	S-ROM(m2)
Enebolig	215	0
Garasje	0	42
Pergola	0	21

Oppdragsnr.: 18025-1423

Befaringsdato: 27.08.2025

Side: 16 av 20

Granlia 1, 3050 MJØNDALEN
Gnr 218 - Bnr 292
3301 DRAMMEN

Siv Ing Erik Brynildsen
Gamle Drammens vei 55
3420 LIERSKOGEN



Befarings - og eiendomsopplysninger

Befaring

Dato	Til stede	Rolle
27.8.2025	Erik Brynildsen	Takstingenør
	Emil Jørgensen	Kunde

Matrikkeldata

Kommune	gnr.	bnr.	fnr.	snr.	Areal	Kilde	Eieforhold
3301 DRAMMEN	218	292		0	931.7 m²	BEREGNET AREAL (Ambita)	Eiet

Adresse

Granlia 1

Hjemmelshaver

Jørgensen Gjermund

Eiendomsopplysninger

Beliggenhet

Enebolig beliggende i Mjøndalen, i Drammen kommune.
Byggeåret er 2008. Oppført i to etasjer.
Boligen fremstår i hovedsak som fra byggeåret.
Frittstående dobbel garasje fra 2018.
Pergola på terrassen fra 2012.

Adkomstvei

Eiendommen har adkomst via offentlig veg eller gate.

Tilknytning vann

Eiendommen er tilknyttet offentlig vannforsyning via private stikkledninger.

Tilknytning avløp

Eiendommen er tilknyttet offentlig avløpsnett via private stikkledninger.

Regulering

Regulert boligformål.

Om tomten

Eiet tomt a 932m2.

Siste hjemmelsovergang

Kjøpesum	År
500 000	2006

Oppdragsnr.: 18025-1423

Befaringsdato: 27.08.2025

Side: 17 av 20

Granlia 1, 3050 MJØNDALEN
Gnr 218 - Bnr 292
3301 DRAMMEN

Siv Ing Erik Brynildsen
Gamle Drammens vei 55
3420 LIERSKOGEN



Kilder og vedlegg

Dokumenter					
Beskrivelse	Dato	Kommentar	Status	Sider	Vedlagt
Egenerklæring			Gjennomgått		Nei
Tegninger			Gjennomgått		Nei
Reguleringsplaner			Gjennomgått		Nei
Brukstillat./ferdigatt.	24.07.2008	Ferdigattest er gitt.	Gjennomgått		Nei

Revisjoner

Versjon	Ny versjon	Kommentar
1	05.09.2025	

For gyldighet på rapporten se forside

Granlia 1, 3050 MJØNDALEN
Gnr 218 - Bnr 292
3301 DRAMMEN

Siv Ing Erik Brynildsen
Gamle Drammens vei 55
3420 LIERSKOGEN



Tilstandsrapportens avgrensninger

STRUKTUR•REFERANSENIVÅ•TILSTANDSGRADER

- Rapporten er basert på innholds krav i Forskrift til avhendingslova (tryggere bolighandel). Formålet er å gi en tilstandsanalyse til bruk for den som bestiller og/eller i et salg til forbruker, og ikke for andre tredjeparter. Rapportens struktur, metode og begrepsbruk følger i hovedsak Norsk Standard NS 3600:2018 (Teknisk tilstandsanalyse ved omsetning av bolig), samt Takstbransjens retningslinjer for arealmåling når det gjelder fordeling mellom P-areal og S-areal.
- Tilbakeholdt eller uriktig informasjon som har betydning for vurderingen, er ikke bygningssakkyndiges ansvar. Rapporten beskriver avvik, altså en tilstand som er dårligere enn referansenivået. Rapporten framhever normalt ikke positive sider ved boligen ut over det som fremgår av tilstandsgradene.
- Tilstanden angis i rapporten og gir uttrykk for en gitt forventet tilstand blant annet vurdert ut fra alder og normal bruk slik:

i) **Tilstandsgrad 0, TG0:** Ingen avvik eller skader. I tillegg må bygningsdelen være tilnærmet ny, mindre enn 5 år, og det foreligger dokumentasjon på faglig god utførelse.

ii) **Tilstandsgrad 1, TG1:** Mindre avvik. Normal slitasje. Strakstiltak ikke nødvendig. TG1 kan gis når bygningsdelen er tilnærmet ny og det ikke foreligger dokumentasjon på faglig god utførelse.

iii) **Tilstandsgrad 2, TG2:** Vesentlige avvik, og mindre avvik som etter NS 3600 gir TG 2, men som ikke nødvendigvis krever umiddelbare tiltak. I denne rapporten kan TG2 i Rapportsammendrag være inndelt i TG2 som krever tiltak og de som ikke krever umiddelbare tiltak. Konstruksjonen har normalt enten feil utførelse, en skade eller symptomer på skade, sterk slitasje eller nedsatt funksjon. Vedlikehold eller tiltak trengs i nær fremtid, det er grunn til å varsle fare for skader på grunn av alder eller overvåke spesielt på grunn av fare for større skade eller følgeskade. For skjulte konstruksjoner vil alder i seg selv være et symptom som kan gi TG2. For synlige konstruksjoner kan alder sammen med andre symptomer og momenter gi TG2. Avvik under TG2 kan gis sjablongmessig anslag.

iv) **Tilstandsgrad 3, TG3:** Store eller alvorlige avvik. Kraftige symptomer på forhold som man må regne med trenger utbedring straks eller innen kort tid. Påvist funksjonssvikt eller sammenbrudd. Avvik under TG3 skal gis sjablongmessig anslag.

v) **Tilstandsgrad TGIU:** Ikke undersøkt/ikke tilgjengelig for undersøkelse.

- Ved TG0 og TG1 gis det normalt ingen begrunnelse for valg av tilstandsgrad, fordi bygningen eller bygningsdelen da bare har normal slitasje. For anbefalte tiltak ved TG2 og TG3 må bruker av rapporten vurdere om tiltakene er nødvendige og lønnsomme. Hva det vil koste å utbedre rom eller bygningsdeler er et sjablongmessig anslag basert på registrert avvik og angitte tiltak i rapporten. Anslaget er gitt på generelt grunnlag og basert på erfaringstall i seks intervaller, og kan ikke forveksles med en konkret vurdering og tilbud fra en entreprenør eller håndverker. Det må eventuelt innhentes tilbud for en nærmere undersøkelse, og konkret og nøyaktig vurdering av utbedringskostnad. Kostnader til ikke oppdagede avvik/utbedringer/feil kan forekomme. Utbedringskostnad avhenger av personlige preferanser og markedspris på materialer og tjenesteyter.

PRESISERINGER

- Avvik vurderes ut fra tekniske forskrifter på søknadstidspunktet for bygget. Noen bygningsdeler vurderes etter gjeldende teknisk forskrift på befaringsdagspunktet. Dette gjelder blant annet:

i) sluk, tettesjikt og fall på bad og vaskerom (våtrom)

ii) Forhold rundt brann, rømming, sikkerhet, for eksempel rekkverkshøyder/åpninger, ulovlige bruksendringer, brannceller mv.

- For skjulte konstruksjoner slik som vann og avløp uten dokumentasjon, er kvalitetet og alder vurdert.

- Fastmonterte installasjoner, for eksempel innfelt belysning (downlights), demonteres ikke for å sjekke dampspærren bak. Dette av hensyn til bygningssakkyndiges kompetanse og risikoen for skade.

- Kontroll av fukt i konstruksjonen ved hulltaking i bad og vaskerom (våtrom), rom under terreng (kjelleretasje, underetasje og sokkeletasje) eller andre bygningsdeler skjer etter eiers aksept. Hulltaking av våtrom og rom under terreng kan unntaksvis unnlates, se Forskrift til Avhendingsloven.

- Kontroll av romfunksjoner for P-ROM utføres kun når det ikke foreligger godkjente og byggemeldte tegninger, eller når tegninger ikke stemmer med dagens bruk.

- Bygningssakkyndig gir en forenklet vurdering av branntekniske forhold og elektriske installasjoner i boligen dersom det er mer enn fem år siden sist boligen hadde el-tilsyn. Bygningssakkyndig kan anbefale å konsultere offentlige myndigheter eller kvalifisert elektro faglig fagperson ved behov for grundigere undersøkelser.

TILLEGGSUNDERSØKELSER

Etter avtale kan tilstandsanalysen utvides til også å omfatte tilleggsundersøkelser utover minimumskravet i forskriften.

BEFARINGEN

Rapporten gir en vurdering av byggverk og bygningsdeler som bygningssakkyndig har observert, og som fremkommer av Forskrift til avhendingsloven. Rapporten er likevel ingen garanti for at det ikke kan finnes skjulte feil, skader og mangler. NS 3600:2018 (Teknisk tilstandsanalyse ved omsetning av bolig) har undersøkelsesnivå fra 1 til 3, der undersøkelsesnivå 1 er det laveste og baseres på visuell observasjon. Rapporten baseres på undersøkelsesnivå 1 med få unntak (våtrom og rom under terreng). I praksis betyr dette at gjennomføringen av befaringen begrenses som følger:

- Det utføres kun visuelle observasjoner på tilgjengelige flater uten fysiske inngrep (f.eks. riving).

- Flater som er skjult av snø eller på annen måte ikke er tilgjengelig eller skjult, blir ikke kontrollert. Det foretas ikke funksjonsprøving av bygningsdeler, som isolasjon, piper, ventilasjon, el. anlegg, osv.

- Det gis ingen vurdering av boligens tilbehør, hvite- og brunevarer og annet inventar. Dette gjelder også integrert tilbehør.

- Inspisering av yttertak er basert på det som er synlig, normalt på innsiden fra loftet og utvendig fra stige/bakkenivå. Befaring av tak må være sikkerhetsmessig forsvarlig for å kunne gjennomføres.

- Stikkprøvetakninger er utvalgt tilfeldig og kan innebære kontroll under overflaten med spiss redskap eller lignende.

Granlia 1, 3050 MJØNDALEN
Gnr 218 - Bnr 292
3301 DRAMMEN

Siv Ing Erik Brynildsen
Gamle Drammens vei 55
3420 LIERSKOGEN



Tilstandsrapportens avgrensninger

UTTRYKK OG DEFINISJONER

• Tilstand: Bygghverks eller bygningsdelens tekniske, funksjonelle eller estetiske status på et gitt tidspunkt.

• Symptom: Observerbart forhold som gir indikasjon på hvilken tilstand et byggverk eller en bygningsdel befinner seg i. Benyttes ved beskrivelse av avvik.

• Skadegjørere: Zoologiske eller biologiske skadegjørere, i hovedsak råte, sopp og skadedyr.

• Fuktsøk: Overflatesøk med egnet søkeutstyr (fuktindikator) eller visuelle observasjoner.

• Fuktmåling: Måling av fukttinnhold i materiale eller i bakenforliggende konstruksjon ved bruk av egnet måleutstyr (blant annet hammerelektrode og pigger).

• Utvidet fuktsøk (hulltaking): Boring av hull for inspeksjon og fuktmåling i risikoutsatte konstruksjoner, primært i tilstøtende vegger til bad, utforede kjellervegger og eventuelt i oppførede kjellergulv.

• Normal slitasjegrad: Forventet nedsliting av materiale i overflaten som er basert på enkle visuelle observasjoner. Kan vurderes sammen med bygningsdelens alder.

• Forventet gjenværende brukstid: Anslått tid et byggverk eller en del av et byggverk fortsatt vil være tjenlig for sitt formål (NS3600, Termer og definisjoner punkt 3.9)

AREALBEREGNING FOR BOENHETER

• Areal fastsettes etter Forskrift til avhendingsloven og Norsk Standard 3940 Areal- og volum-beregninger av bygninger fra 2023.

• Areal oppgis i hele kvadratmeter i rapporten, og gjelder for det tidspunkt oppmålingen fant sted.

• Bruksareal (BRA) er det måleverdige arealet som er innenfor omsluttete vegger målt i gulvhøyde (bruttoareal minus arealet som opptas av yttervegger). I tillegg til gulvhøyde gjelder regler om fri bredde for at arealet skal være måleverdig, med betydning for BRA av for eksempel loft med skråtak. BRA består av internt bruksareal (BRA-i), eksternt bruksareal (BRA-e) og innglasset balkong mv (BRA-b). Terrasse- og balkongareal (TBA) opplyses der tilstandsrapporten skal benyttes i boligomsetningen og der det er aktuelt. I tillegg kan gulvareal (GUA) og areal med lav takhøyde (ALH) opplyses sammen med BRA der det er aktuelt og en del av oppdraget. Rom skal ha atkomst og gangbart gulv for å kunne regnes som BRA/måleverdig areal.

• Arealet måles og oppgis dersom arealet oppfyller krav til måleverdighet, slik som at arealet må ha minst en bredde på 0,6m og minst en høyde på 1,9 m osv. Et rom kan være i strid med teknisk forskrift og mangle godkjenning hos kommunen for den aktuelle bruken, uten at dette får betydning for om arealet måles og oppgis i tilstandsrapporten. Når arealet måles tas det ikke hensyn til om arealet er lovlig oppført eller om bruken er lovlig, bruksendringer, lysforhold eller andre sikkerhetsmangler.

• Eiendommens markedsverdi kan ikke baseres på en rent matematisk

beregning i forhold til antall kvadratmeter opplyst i rapporten. Opplysninger om areal kan altså ikke alene benyttes for beregning av eiendommens verdi.

• Rom som ligger utenfor boenheten, men som eier har påvist og/eller opplyst at tilhører boenheten, er oppmålt og inkludert i BRA-e. Det er ikke fremvist dokumentasjon på at rommet tilhører boenheten, med mindre dette er angitt særskilt. Rom utenfor boenheten kan omdisponeres av borettslaget/sameiet og dette kan påvirke boligens BRA. Vær oppmerksom på at NS 3940:2023 og eierseksjonsloven har ulik definisjon av fellesareal. Ved arealmåling gjelder NS 3940:2023 som definerer fellesareal slik: "Delen av bygning som brukes av to eller flere bruksenheter eller til bygningens forvaltning, drift eller vedlikehold.

• I en overgangsperiode skal rapporter som benyttes i boligomsetningen eller dersom det er en del av oppdraget også opplyse om fordelingen mellom P-ROM og S-ROM med utgangspunkt i definisjonene som fremkommer av veiledningen til Norsk Standard 3940 Areal- og volum-beregninger av bygninger fra 2012. Fordelingen mellom P-ROM og S-ROM er basert på veiledningen og bygningssakkyndiges eget skjønn. P-ROM er måleverdige rom som benyttes til kort eller langt opphold. S-ROM er måleverdige rom som benyttes til lagring, og tekniske rom. Bruken av et rom på befaringsstidspunktet har betydning for om rommet defineres som P-ROM eller S-ROM. Dette betyr at rommet både kan være i strid med teknisk forskrift og mangle godkjenning i kommunen for den aktuelle bruken, uten at dette vil få betydning for valg av arealkategori.

• Se øvrig informasjon om areal i rapporten, Norsk Standard 3940 (2012 og 2023) og veiledningen til disse.

PERSONVERN

iVerdi AS, bygningssakkyndig og takstforetaket behandler personopplysninger som bygningssakkyndig trenger for å kunne utarbeide rapporten. Personvernerklæring med informasjon om bruk av personopplysninger og dine rettigheter finner du her [Personvernerklæring - iVerdi](#)

DELING AV PERSONOPPLYSNINGER FOR TRYGGERE BOLIGHANDEL OG MULIG RESERVASJON

Norsk takst og deres samarbeidspartnere benytter personopplysninger fra rapporten for analyse- og statistikkformål, samt utvikling og drift av produkter og tjenester for takstbransjen og andre aktører i boligomsetningen. Les mer om dette og hvordan du kan reservere deg på <https://www.norsktakst.no/norsk/om-norsk-takst/personvernerklaering/reservasjon/>

Vendu lager en boliganalyse basert på opplysninger fra rapporten. Les mer om dette og hvordan du kan reservere deg her: <https://samtykke.vendu.no/OB5754>

KLAGEORDNING FOR FORBRUKERE

Er du som forbruker misfornøyd med bygningssakkyndiges arbeid eller opptreden ved taksering av bolig eller fritidshus, se www.takstklagenemnd.no for mer informasjon



Egenerklæring

Granlia 1, 3050 MJØNDALEN

26 Aug 2025

Informasjon om eiendommen

Adresse	Postadresse	Enhetsnummer
Granlia 1	Granlia 1	

Opplysninger om selger og salgsobjekt

Er boligen en del av et sameie eller borettslag?

☐ Ja ☒ Nei

Har du kjennskap til eiendommen?

☒ Ja ☐ Nei

Eiendommen selges som et dødsbo. Det innebærer at selger ikke har detaljert kunnskap om eiendommen, med den risiko det medfører. Det kan derfor være feil og mangler ved eiendommen som det ikke er spesifikt opplyst om. Kjøper oppfordres derfor til å foreta en særlig grundig undersøkelse av eiendommen, gjerne med bistand av teknisk sakkyndig.

Driver eieren med omsetning eller utvikling av eiendom?

☐ Ja ☒ Nei

Når kjøpte eieren boligen?

2006

Informasjon om eksisterende husforsikring

Tryg Forsikring Nuf-39, 7367449

Informasjon om selger

Selger

Jørgensen, Emil

Forbehold

Selger tar spesifikt forbehold om feil og mangler som er beskrevet i egenerklæringsskjemaet.

Boligkjøper anses å kjenne til forholdene som er omtalt i dette egenerklæringsskjemaet. Disse forholdene kan ikke gjøres gjeldende som feil eller mangler senere.

Boligkjøper oppfordres til å selv undersøke eiendommen grundig.



Våtrom

1

Har det vært feil på bad, vaskerom eller toalettrom?

☐ Ja

☒ Nei, ikke som jeg kjenner til

2

Er det utført arbeid på bad, vaskerom eller toalettrom?

☐ Ja

☒ Nei, ikke som jeg kjenner til

Tak, yttervegg og fasade

3

Har det lekket vann utenfra og inn, eller er det sett andre tegn til fukt?

☐ Ja

☒ Nei, ikke som jeg kjenner til

4

Er det utført arbeid på tak, yttervegg, vindu eller annen fasade?

☐ Ja

☒ Nei, ikke som jeg kjenner til

Kjeller

5

Har sameiet eller borettslaget hatt problemer med fukt, vann eller oversvømmelse i kjeller eller underetasje?

Ikke relevant for denne boligen.

6

Har boligen kjeller, underetasje eller andre rom under bakken?

☐ Ja

☒ Nei

8

Er det utført arbeid med drenering?

☐ Ja

☒ Nei, ikke som jeg kjenner til

Elektrisitet

9

Har det vært feil på det elektriske anlegget?

☐ Ja

☒ Nei, ikke som jeg kjenner til

10

Er det utført arbeid på det elektriske anlegget?

☐ Ja

☒ Nei, ikke som jeg kjenner til

Rør



11

Har eiendommen privat vannforsyning (ikke tilknyttet det offentlige vannettet), septik, pumpekum, brønn, avløpskvern eller liknende?

☐ Ja

☒ Nei, ikke som jeg kjenner til

12

Har det vært feil på utvendige eller innvendige avlopsrør eller vannrør?

☐ Ja

☒ Nei, ikke som jeg kjenner til

13

Er det utført arbeid på utvendige eller innvendige avlopsrør eller vannrør?

☐ Ja

☒ Nei, ikke som jeg kjenner til

Ventilasjon og oppvarming

14

Er det eller har det vært nedgravd oljetank på eiendommen?

☐ Ja

☒ Nei, ikke som jeg kjenner til

15

Har det vært feil på varmeanlegg eller ventilasjonsanlegg?

☐ Ja

☒ Nei, ikke som jeg kjenner til

16

Er det utført arbeid på varmeanlegg eller ventilasjonsanlegg?

☐ Ja

☒ Nei, ikke som jeg kjenner til

Skjevheter og sprekker

17

Er det tegn på setningsskader eller sprekker i for eksempel grunnmur eller fliser?

☐ Ja

☒ Nei, ikke som jeg kjenner til

18

Har det vært feil eller gjort endringer på ildsted eller pipe?

☒ Ja

☐ Nei, ikke som jeg kjenner til

Beskriv feilen eller endringen

Byttet vindu på peis

Sopp og skadedyr

19

Har det vært skadedyr i boligen eller andre bygninger på eiendommen?

☐ Ja

☒ Nei, ikke som jeg kjenner til

20

Har det vært skadedyr i fellesområdene til sameiet eller borettslaget?

Ikke relevant for denne boligen.

21

Har det vært mugg, sopp eller råte i boligen eller andre bygninger på eiendommen?

☐ Ja

☒ Nei, ikke som jeg kjenner til



22

Har det vært mugg, sopp eller råte i sameiet eller borettslaget?
Ikke relevant for denne boligen.

Planer og godkjenninger

23

Mangler boligen eller andre bygninger brukstillatelse eller ferdigattest for søknadspliktige tiltak?

☐ Ja

☒ Nei, ikke som jeg kjenner til

24

Har du bygd på eller gjort om kjeller, loft eller annet til boligrom?

☐ Ja

☒ Nei

25

Selges eiendommen med utleiedel som leilighet, hybel eller lignende?

☐ Ja

☒ Nei

27

Er det utført radonmåling?

☐ Ja

☒ Nei, ikke som jeg kjenner til

28

Er det andre forhold av betydning eller sjenanse for eiendommen eller nærområdet?

☐ Ja

☒ Nei, ikke som jeg kjenner til

29

Foreligger det planer eller bestemmelser som kan medføre endringer av felleskostnader eller fellesgjeld?
Ikke relevant for denne boligen.

30

Er sameiet eller borettslaget er involvert i konflikter av noe slag?
Ikke relevant for denne boligen.

Andre opplysninger

31

Har ufaglærte utført arbeid som normalt bør utføres av faglærte? Du trenger ikke gjenta noe du allerede har nevnt.

☐ Ja

☒ Nei, ikke som jeg kjenner til

32

Har du andre opplysninger om boligen eller eiendommen utover det du har svart?

☐ Ja

☒ Nei, ikke som jeg kjenner til

Boligselgerforsikring

Boligen selges med boligselgerforsikring

En boligselgerforsikring gir trygghet for selger og kjøper, og kan dekke feil og mangler som enten ikke er opplyst om eller det ikke var kjennskap til da salget ble gjennomført.
Forsikringen er tegnet i Gjensidige Forsikring ASA
Forsikringsnummer 95255445



Egenerklæringsskjema

Name Date
Jørgensen, Emil 2025-08-26

Identification
 Jørgensen, Emil

Verdifulle råd til deg som skal kjøpe bolig

For de aller fleste er et boligkjøp den største investeringen vi gjør i løpet av livet. Da er det viktig å være proaktiv (Proaktiv = tenke riktig først, handle riktig etterpå). Vi vil gjerne være Proaktiv på dine vegne, og gi deg noen gode råd på veien.

1. Før boligjakten starter

Før du begynner å kikke, er det enkelte kriterier som må være satt. Hvor vil du bo? Hva er din økonomiske smertegrense? Hvilke krav har du til boligen? Hva er viktig for deg? Kanskje må du ofre sjøutsikten for å få de tre nødvendige soverommene? En budrunde kan fort bli hektisk, for å holde hodet kaldt må du derfor ha prioriteringene dine klare.

2 Forberedelser før visning

Husk å innhente salgsoppgave og tilstandsrapport i forkant. Les grundig gjennom all informasjon – da er det enklere å notere ned eventuelle spørsmål til selve visningsdagen. Ikke glem eventuelle vedtekter og husordensregler. Er det tillatt å leie ut? Kan vi ta med kjæledyr? Vi anbefaler å få avklart alle spørsmål før du legger inn bud.

3. Gjør deg kjent i nærområdet

Det som er viktig for noen er ikke nødvendigvis viktig for andre. Noen ser etter nærmeste barnehage og trygge skoleveier. Andre ønsker seg gangavstand til dagligvare, buss eller studiesteder. Spør megler på visning eller eventuelt i forkant av visningen dersom det er noe som er spesielt viktig for deg å vite.

4. Få avklart hvor mye du kan låne

Snakk med rådgiver i banken din før visning å få en avklaring på finansiering. Sett en klar grense for hvor høyt du kan by. Ikke legg inn bud uten at du er sikker på at du har finansieringen i orden. Husk å ha i bakhodet at det påløper ulike utgifter i tillegg til å betjene et lån med renter og avdrag. De fleste borettslag og sameier har månedlige fellesutgifter. I tillegg kommer eiendomsskatt, kommunale avgifter, forsikring, strøm, oppvarming, fritid og lignende. En bolig kan også by på uforutsette utgifter og vedlikehold. Det er derfor smart å sette av et beløp i måneden til slikt.

5. Boligselgerforsikring (eierskifteforsikring) og boligkjøperforsikring

Boligselgerforsikring er selgers forsikring mot krav fra kjøper på grunnlag av skjulte feil og mangler. Når du selger bolig vil våre meglere alltid spørre deg om du vil tegne boligselgerforsikring. Boligkjøperforsikring derimot, dekker hjelp for kjøper til å vurdere og eventuelt fremsette klage etter kjøp av bolig. Forsikring gir kjøper tilgang til juridisk bistand fra tidspunkt for signering av kjøpekontrakt frem til 5 år etter overtakelsen. Dette inkluderer juridisk rådgivning, advokathjelp og håndtering av saken gjennom rettsapparat om nødvendig. Vi i Proaktiv Eiendomsmegling anbefaler, med få unntak, alle våre kjøpere å tegne boligkjøperforsikring.



Hvis din nye bolig har skjulte feil kan dette koste deg både tid og penger.

Boligkjøperforsikring

Få hjelpen
du trenger!



Unngå
bekymring
og stress



Spar
verdifull
tid



Få
advokatkostnadene
dekket

NÅR

Du kjøper forsikringen når du kjøper en brukt bolig. Da gjelder avhendingsloven.

HVOR

Du kjøper forsikringen via en digital bestillings-løsning i etterkant av budaksept, eller hos eiendomsmegler senest ved kontraktsmøte.

HVORDAN

Forsikringsbevis og vilkår sendes per e-post.

MED VÅR BOLIGKJØPERFORSIKRING er du i trygge hender hvis du oppdager feil eller mangler ved boligen du har kjøpt.

Forsikringen gir deg tilgang på hjelp fra advokater, saksbehandlere og jurister som er spesialiserte på eiendomskjøp. De står klare til å hjelpe deg i fem år etter overtagelse – uten at du trenger å bekymre deg for egne og eventuelle idømte saksomkostninger.

Pris:

Forsikringspremien trekkes i oppgjøret.

Borettslagseiendom:
Kr 8 500

Seksjonert eiendom/aksjebolig:
Kr 11 900

Enebolig/fritid/tomt:
Kr 16 900

Forsikringen er meglet frem av Söderberg & Partners og er plassert hos Gar-Bo Försäkring AB.

*Det tas forbehold om pris- og vilkårsendringer.

Les alt om boligkjøperforsikring på
soderbergpartners.no/eiendom

Bud og budgivning

Fra 1. januar 2014 må alle bud og budforhøyelser som inngis til megler være skriftlig. Budgiver må legitimere seg overfor megler ved inngivelse av første bud, og bud skal være signert.

Å gi bud på eiendom som er for salg gjennom Proaktiv Eiendomsmegling gjøres via vår budgivningsplattform (bud-knapp) på eiendommens nettannonse på proaktiv.no eller finn.no.

Velges denne løsningen, oppfylles kravet til skriftlighet, signatur og legitimasjon av budgiver enten ved å benytte BankID (anbefales) eller ved å legge inn bilde av legitimasjon og signatur manuelt i løsningen.

Du mottar en SMS-kvittering (skriftlig mottaksbekreftelse) når ditt bud er registrert. Budgiver som ikke mottar bekreftelse etter å ha lagt inn bud, må snarest kontakte megler per telefon eller på annen måte.

Interessenter som ikke har anledning til å inngi bud via nettbasert budgivnings-plattform, kan sende bud:

- Ved å innlevere utfylt og signert budskjema med kopi av legitimasjon til meglers kontor.
- På sms med vedlagt bilde av legitimasjon og bilde av signatur.
- På e-post med vedlagt bilde av legitimasjon og bilde av signatur.

Det advares mot å sende kopi av bankkort elektronisk.

Senere budforhøyelser kan inngis via den samme budgivningsplattformen (bud-knapp) som du finner på nettannonSEN, SMS ved å svare på tidligere mottatt sms-kvittering eller e-post til megleren for oppdraget. Kravet til signatur og legitimasjon gjelder kun det første budet.

Bud, som ikke er skriftlig eller som mangler enten budgivers signatur eller kopi av legitimasjon, samt bud som har kortere akseptfrist enn til kl. 12.00 dagen etter siste annonserte visning, vil, som hovedregel, ikke kunne formidles videre av megler.

Dersom akseptfrist ikke er angitt gjelder budet til kl. 15:00 første virkedag etter innlevering/siste annonserte visning.

Et bud er bindende for budgiver når budet er kommet til selgers kunnskap. Selger står fritt til å akseptere eller forkaste ethvert bud, og er derfor ikke forpliktet til å akseptere det høyeste budet på eiendommen.

Megler skal, i den grad det er nødvendig og mulig, informere de involverte i budrunden skriftlig om status i budgivningen. Megler er forpliktet til å legge til rette for en forsvarlig avvikling av budrunden. For at budene skal kunne bli behandlet og videreformidlet skriftlig til alle involverte parter, herunder

til selger for vurdering, må ethvert bud ha en tilstrekkelig lang akseptfrist. Selger må skriftlig akseptere budet før megler kan formidle budaksept til budgiver. Formidling av selgers aksept til budgiver må gjøres innen akseptfristens utløp.

Bud bør ha akseptfrist på minimum 30 minutter fra budet inngis.

Selger og kjøper har krav på å få utlevert kopi av budjournalen straks etter at handel er kommet i stand. Alle som har inngitt bud på eiendommen kan på forespørsel få en kopi av anonymisert budjournal etter at budrunden er avsluttet.

For øvrig vises til det «Forbrukerinformasjon om budgivning», som også er en del av salgsoppgaven

Budskjema

FOR EIENDOMMEN:

Granlia 1, 3050 MJØNDALEN. Gnr. 218, bnr. 292, i Drammen kommune, oppdragsnr.: 106250160
Megler: Ola Skarra Arnesen, mobil: 45 48 93 63, e-post: ola@proaktiv.no

UNDERTEGNEDE GIR HERVED FØLGENDE BUD PÅ OVENNEVNTE EIENDOM :

Kjøpesum kr: _____

Beløp med bokstaver kr: _____

+ omkostninger og evt. andel fellesgjeld iht. opplysninger i salgsoppgave.

Nærværende bud er bindende for undertegnede frem til og med den: _____ kl.: _____

Dersom annet ikke er angitt gjelder budet til kl. 15:00 første virkedag etter siste annonserte visning. I forbrukerforhold vil bud med kortere akseptfrist enn til kl. 12:00 første virkedag etter siste annonserte visning ikke bli videreformidlet til selger.

Eventuelle forbehold: _____

Undertegnede er kjent med at selger står fritt til å godta eller forkaste ethvert bud. Budgiver er kjent med forbrukerinformasjon om budgivning, som er en del av salgsoppgaven, og de forpliktelser budgiver påtar seg. Budgiver bekrefter å ha lest komplett salgsoppgave med alle vedlegg. Budet er bindende for budgiver når det er kommet til selgers kunnskap. Handelen er juridisk bindende for begge parter når selger har akseptert muntlig eller skriftlig, innenfor fristen. Undertegnede er kjent med at bud og budlogg vil bli fremlagt for kjøper ref. regler for budgivning. Ved flere budgivere gis gjensidig fullmakt til, hver for seg, å forhøye bud, motta aksept og/eller forestå alt i.f.m. budgivningen. Dersom bud sendes megler etter kontortid, må budgiver selv sørge for å gi megler beskjed per telefon i tillegg.

Ønsket overtagelsesdato: _____

Budet baseres på opplysninger og salgsvilkår som fremkommer av salgsoppgave datert: _____

KJØPET VIL BLI FINANSIERT SLIK:

Låneinstitusjon: _____ Referanse og tlf.nr.: _____ kr _____

Egenkapital: _____ kr _____

Totalt: _____ kr _____

BUDGIVERE:

Navn: _____

Fødselsdato: _____

Adr.: _____

Postnr.: _____ Sted: _____

Tlf.arb.: _____ Tlf.privat: _____

E-post: _____ Arb.: _____

Dato: _____ Sign.: _____

Navn: _____

Fødselsdato: _____

Adr.: _____

Postnr.: _____ Sted: _____

Tlf.arb.: _____ Tlf.privat: _____

E-post: _____ Arb.: _____

Dato: _____ Sign.: _____

LEGITIMASJON

LEGITIMASJON

Forbrukerinformasjon om budgivning

Informasjonen er utarbeidet av Forbrukertilsynet, Forbrukerrådet, Den Norske Advokatforening ved Eiendomsmeglingsgruppen, Eiendom Norge og Norges Eiendomsmeglerforbund, på grunnlag av blant annet forskrift om eiendomsmegling § 6-3 og § 6-4. Nedenfor gis en oversikt over de retningslinjer som forbruker-myndighetene og organisasjonene anbefaler benyttet ved budgivning på eiendommen. Avslutningsvis gis også en kort oversikt over de viktigste rettsreglene tilknyttet budgivning. Før det legges inn bud på eiendommen oppfordres budgiver til å sette seg inn i all relevant informasjon om eiendommen, herunder eventuell salgsoppgave og teknisk rapport med vedlegg.

GJENNOMFØRING AV BUDGIVNING

1. På forespørsel vil megler opplyse om aktuelle bud på eiendommen, herunder om relevante forbehold.
2. Alle bud skal inngis skriftlig til megler, som formidler disse videre til oppdragsgiver. Kravet til skriftlighet gjelder også budforhøyerelser og motbud, aksept eller avslag fra selger. Før formidling av bud til oppdragsgiver skal megler innhente gyldig legitimasjon og signatur fra budgiver. Kravet til legitimasjon og signatur er oppfylt for budgivere som benytter e-signatur, eksempelvis BankID eller MinID. Med skriftlige bud menes også elektroniske meldinger som e-post og SMS når informasjonen i disse er tilgjengelig også for ettertiden.
3. Et bud bør inneholde eiendommens adresse (eventuelt gnr/bnr), kjøpesum, budgivers kontaktinformasjon, finansieringsplan, akseptfrist, overtagelsesdato og eventuelle forbehold som for eksempel usikker finansiering, salg av nåværende bolig ol. Normalt vil ikke et bud med forbehold bli akseptert før forbeholdet er avklart. Konferer gjerne med megler før bud avgis.
4. Megler skal legge til rette for en forsvarlig avvikling av budrunden. I forbrukerforhold (dvs. der oppdragsgiver er forbruker) skal megleren ikke formidle bud med kortere akseptfrist enn kl. 12.00 første virkedag etter siste annonserte visning. Etter denne fristen bør budgivere ikke sette en kortere akseptfrist enn at megler har mulighet til, så langt det er nødvendig, å orientere oppdragsgiver, budgivere og øvrige interessenter om bud og forbehold. Det bør ikke gis bud som diskriminerer eller utelukker andre budgivere. Dersom bud inngis med en frist som åpenbart er for kort til at megleren kan avvikle budrunden på en forsvarlig måte som sikrer oppdragsgiver og interessenter et tilstrekkelig grunnlag for sine handlingsvalg, vil megler fraråde budgiver å stille slik frist.
5. Megleren vil uoppfordret gi sin vurdering av det enkelte bud overfor oppdragsgiveren, når budet er gitt innenfor fristene i punkt 4.
6. Megleren skal så langt det er nødvendig og mulig holde budgiverne skriftlig orientert om nye og høyere bud og eventuelle forbehold. Megler skal så snart som mulig bekrefte skriftlig overfor budgivere at budene deres er mottatt.
7. Etter at handel har kommet i stand, eller dersom en budrunde avsluttes uten at handel er kommet i stand, kan en budgiver kreve kopi av budjournalen i anonymisert form.
8. Kopi av budjournal skal gis til kjøper og selger uten ugrunnet opphold etter at handel er kommet i stand. Dersom det er viktig for budgiver å bevare sin anonymitet, bør budet fremmes gjennom fullmektig.

VIKTIGE AVTALERETTSLIGE FORHOLD

1. Det eksisterer ingen angrerett ved salg/ kjøp av fast eiendom.
2. Når et bud er innsendt til megler og han har formidlet innholdet i budet til selger (slik at selger har fått kunnskap om budet), kan budet ikke kalles tilbake. Budet er da bindende for budgiver frem til akseptfristens utløp, med mindre budet før denne tid avslås av selger eller budgiver får melding om at eiendommen er solgt til en annen (man bør derfor ikke gi bud på flere eiendommer samtidig. Dersom man ikke ønsker å kjøpe flere enn en eiendom).
3. Selger står fritt til å forkaste eller akseptere ethvert bud, og er for eksempel ikke forpliktet til å akseptere høyeste bud.
4. Når en aksept av et bud har kommet frem til budgiver innen akseptfristens utløp er det inngått en bindende avtale.
5. Husk at også et eventuelt bud fra selger til kjøper (såkalte «motbud»), avtalerettslig er et bindende tilbud som medfører at det foreligger en avtale om salg av eiendommen dersom budet i rett tid aksepteres av kjøper.

Sist oppdatert med virkning fra 1. januar 2014, i forbindelse med ikrafttredelse av endringer i eiendomsmeglingsforskriften.



proaktiv.no



Ola Skarra Arnesen
Salgsleder / Partner /
Eiendomsmegler
45 48 93 63
ola@proaktiv.no

PROAKTIV

Proaktiv Drammen, Lier & Holmestrand

Albums gate 15, 3016 Drammen, 977 44 247, drammen.lier@proaktiv.no