


PROAKTIV



TULLINS GATE 8



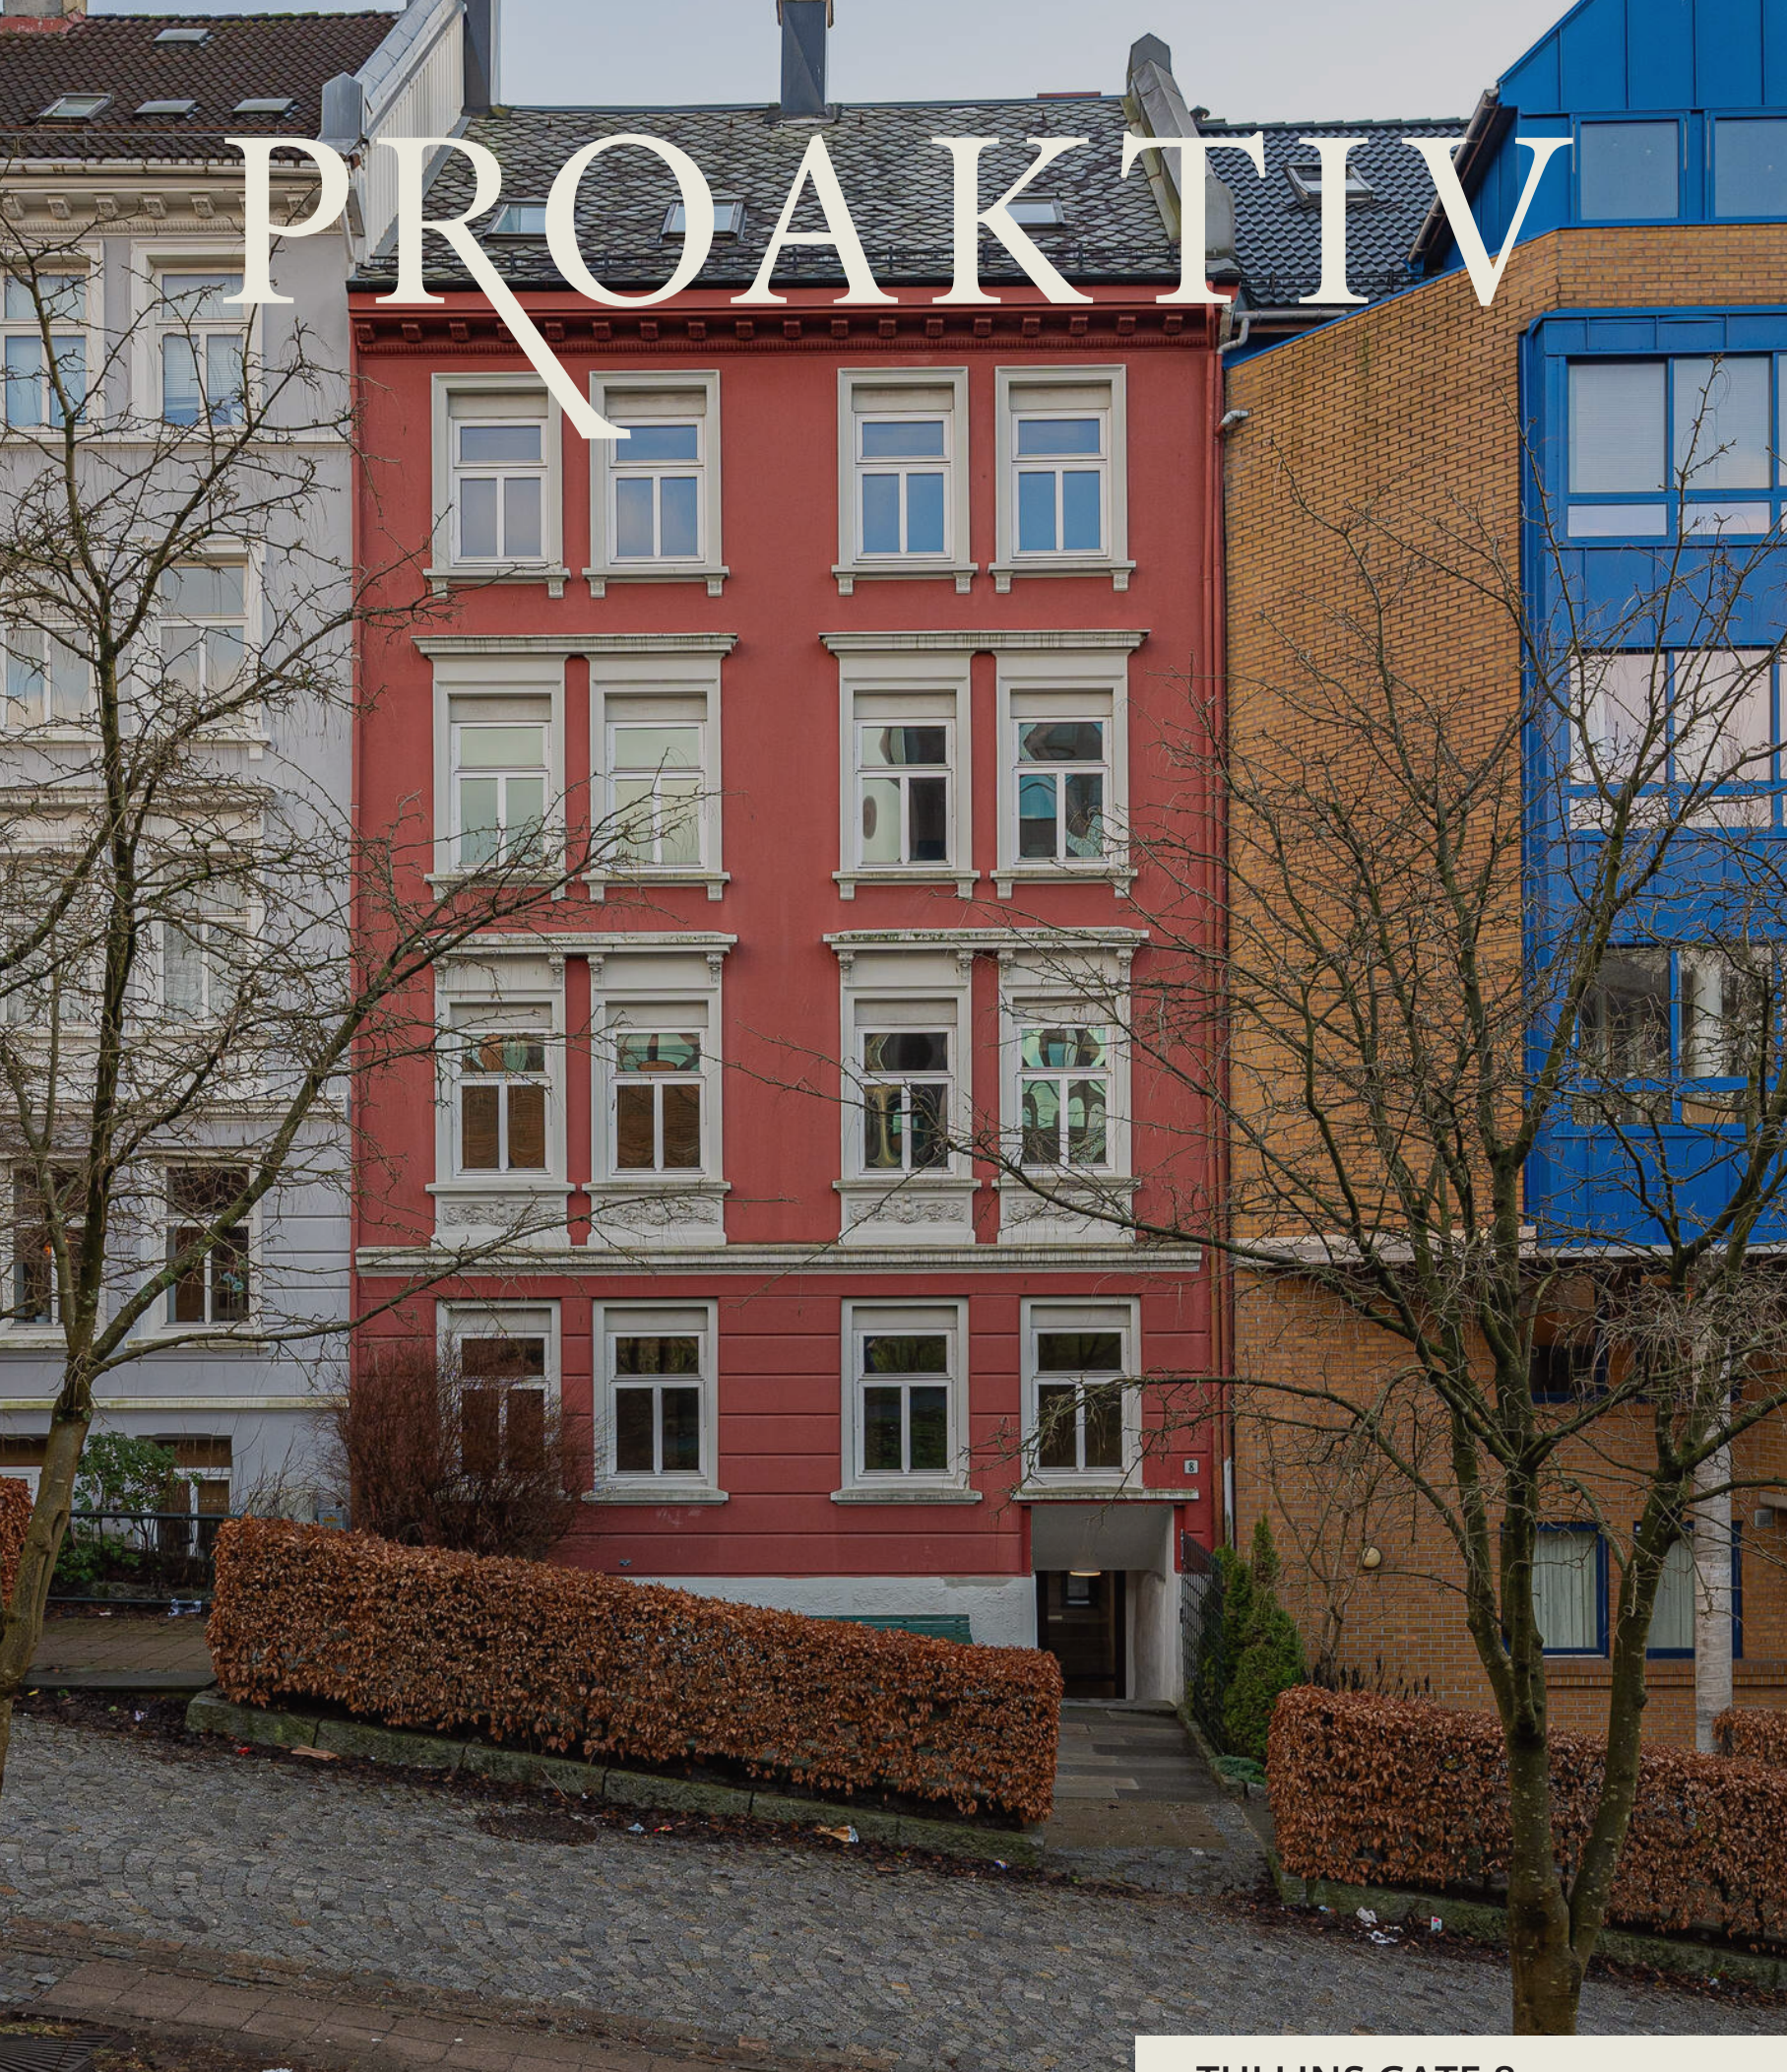

Våre kontorer

TRØNDELAG

- **Trondheim**
Bassengbakken 4,
7069 Trondheim
Tlf.: 73 99 22 55
trondheim.sentrum@proaktiv.no
- **Heimdal**
Søbstadveien 1, 7088 Heimdal
Tlf.: 72 59 92 40
heimdal@proaktiv.no
- **Moholt**
Brøsetveien 168,
7069 Trondheim
Tlf.: 73 20 26 50
moholt@proaktiv.no

MØRE OG ROMSDAL

- **Ålesund**
Løvenvoldgata 7, 6002 Ålesund
Tlf.: 91 73 83 52
jon@proaktiv.no

VESTLAND

- **Småstrandgt.**
Småstrandgaten 6, 5014 Bergen
Tlf.: 55 36 40 40
proaktiv.bergen@proaktiv.no
- **Sandviken**
Chr. Michelsensgt. 5A, 5012 Bergen
Tlf.: 55 30 32 00
sandviken@proaktiv.no
- **Voss**
Vangsgata 16, 5700 Voss
Tlf.: 56 52 19 50
voss@proaktiv.no

ROGALAND

- **Haugesund**
Haraldsgata 139, 5527 Haugesund
Tlf.: 90 84 36 56
haugesund@proaktiv.no
- **Stavanger**
Løkkeveien 52, 4008 Stavanger
Tlf.: 51 52 75 75
stavanger@proaktiv.no

- **Sandnes**
Langgata 3, 4306 Sandnes
Tlf.: 51 66 88 00
sandnes@proaktiv.no

- **Sola**
Solakrossen 13, 4050 Sola
Tlf.: 98 08 94 03
sola@proaktiv.no

- **Jæren**
Torgvegen 2, 4350 Kleppe
Tlf.: 51 48 22 00
jaeren@proaktiv.no

AGDER

- **Kristiansand**
Fjellgata 4, 4612 Kristiansand
Tlf.: 45 90 91 00
kristiansand@proaktiv.no

OSLO

- **Briskeby**
Løvenskioldsgt. 23, 0260 Oslo
Tlf.: 22 44 24 00
briskeby@proaktiv.no

AKERSHUS

- **Lørenskog**
Rådmann Paulsens gate 28
1461 Lørenskog
Tlf.: 67 90 40 10
lorenskog@proaktiv.no

- **Lillestrøm**
Storgata 5A, 2001 Lillestrøm
Tlf.: 63 80 59 90
lillestrom@proaktiv.no

BUSKERUD

- **Drammen, Lier & Holmestrand**
Albums gate 15, 3016 Drammen
Tlf.: 97 74 42 47
drammen.lier@proaktiv.no

ØSTFOLD

- **Sarpsborg**
Torggata 8, 1707 Sarpsborg
Tlf.: 69 12 60 60
borg@proaktiv.no

TELEMARK

- **Skien**
Prinsessegata 14, 3724 Skien
Tlf.: 35 53 05 50
skien@proaktiv.no



MØHLENPRIS

Tullins gate 8

NØKKEL- INFORMASJON



Adresse: Tullins gate 8, 5006 BERGEN

Gnr./Bnr.: Gnr. 164, bnr. 381, andelsnr. 4, org.nummer 935615119 i Tullinsgate 8 Brl

Prisantydning: 4.100.000,-

Omkostninger:19.990,-

Totalpris: 4.119.990,-

Boligtype: Andel

Eierform: Borettslag

Byggeår: 1900

Rom/soverom: 3/2

Garasje/Parkering: Pakering i offentlig gate. Soneparkering like ved.

Tomt: 113 m²

Felleskostnader pr. mnd.: 4.354,-

Felleskostnader inkl.: Beregnet utifra dagens forbruk og kostnader. Inkluderer forsikring, kom. avgifter, kabel tv og bredbånd, forretningsførsel, strøm på fellesarealene og fremtidig vedlikehold.

BRA: 73 m²

BRA-i: 69 m²

BRA-e: 4 m²

TBA: 2 m²

INNHold

2	5	7	8
Nøkkelinformasjon	Leder/megler	Kontorets side	Nærområdet
12	14	28	85
Informasjon om boligen	Boligen i bilder	Vedlegg	Kjerneinformasjon
94			
Budskjema			

LES HVA MINE KUNDER SIER OM MEG

“Chris Andre Skorjanc var det perfekte valget som min megler når jeg skulle selge leiligheten.”

“Med en så erfaren megler var det ikke like skummelt og selge sin første leilighet. Han hadde god kunnskap om området og viste hva som var viktig å få frem om leiligheten. Anbefaler han på det sterkeste.”

Monica Nordås

"Hyggelig, profesjonelt og fleksibelt er min opplevelse som kjøper av eiendom der Proaktiv har vært megler. Det er viktig å være trygg når man gjør så store investeringer."

Tommy Johansen

“Takket være Chris Andre Skorjanc har dette vært en enkel prosess.”

"Når du selger som verge for noen har du mer enn nok å tenke på. Og når du da kan overlate salget til en megler som du stoler 110% på ,så blir prosessen veldig behagelig og bekymringsløs. Han kan anbefales på det sterkeste. "

Torunn Elisabeth Johansen

“Utruleg fornøyd med heile prosessen. God oppfølging og hjelp når det trengtes.”

Susanne Teigen Meling

“Har bare godt å si om både firmaet og megleren"

"Megler er profesjonell og genuint interessert i boligen og selgeren. Innehar mye kunnskap og erfaring. Sitter igjen med en god følelse etter salget og trenger ikke vurdere andre enn Proaktiv en annen gang."

Ann-Elin Helleseeth Juvik

“Veldig bra opplevelse, utrolig raske og flinke til å svare på spørsmål.”

Sofie Ekroll Aamelfot

“God oppfølging gjennom hele salgsprosessen og en tydelig strategi ved annonsering og visning.”

Royal boligutleie as

"Dyktig megler, som var veldig tilstede for oss!"

Bjørn Magne Heradst

“Chris er ein makalaus selgar! Proff, ryddig og får folk til å senka skuldrene."

Camilla Fivelsdal Natås

"Har hatt en svært god opplevelse med boligkjøp gjennom Proaktiv"

“På visningen ble jeg tatt godt i mot av megler som svarte meg godt på spørsmål, både på visningen og i etterkant. Budrunden var ryddig og kommunikasjonen var svært god. Jeg er svært fornøyd og vil absolutt anbefale et boligkjøp gjennom Proaktiv."

Leah Norheim

"Ryddig og god prosess"

Frode Hølleland

”

"For oss i Proaktiv er det å megle boliger som å spille sjakk. Vi overlater ingenting til tilfeldighetene. Det merker både den som skal selge bolig og den som skal kjøpe."

Daglig leder/ Megler / Partner:
Chris Andre Skorjanc



Chris Andre Skorjanc
Daglig leder/ Megler / Partner
Mobil: 93 00 23 20
E-post: cas@proaktiveiendom.no

AVDELING:
Proaktiv Sandviken
Telefon: 55 30 32 00
Proaktiv Sandviken AS
Org. nummer: 999 248 284

TULLINS GATE 8

Denne romslige tre- roms boligen ligger i hjertet av ettertraktede Møhlenpris, med kort avstand til både Nygårdsparken, Bergen sentrum, og forskjellige servicetilbud som buss, nærbutikk og serveringssteder.

Med en svært god planløsning gir boligen en åpen og behagelig følelse i alle rom. Denne leiligheten er perfekt for deg som ønsker å skape ditt eget hjem, da de fleste nok ønsker å pusse den litt opp. Kjøkkenet er forøvrig av nyere årgang enn resten, og selges komplett med hvitevarer, slik det er forevist på visning.

Boligen har store vindusflater som slipper inn masse herlig sollys og gir beboerne gratis oppvarming

Daglig leder/ Megler / Partner **Chris Andre Skorjanc**

«ALT SOM ER VERDT Å GJØRE,
ER VERDT Å GJØRES BRA.»

Lord Philip Chesterfield



«Verdifulle kunder
fortjener verdifull
rådgivning.»



Proaktiv Sandviken

Beliggenhet

Du finner oss i Bergen sentrum
like ved Den Nationale Scene.
Her trives vi!

Proaktiv Sandviken

Christian Michelsens Gate 5a
Tlf.: 55 30 32 00
E-post: sandviken@proaktiv.no

Høyt motiverte meglere med lang fartstid og god
lokalkunnskap som alltid er klare til å presentere din bolig
på best mulig måte.

Vi har siden 2002 hatt gleden av å hjelpe
tusener av kjøpere med å finne sin
drømmebolig.

Siden 2018 har vårt kontor årlig vunnet
prisen for Norges mest fornøyde kunder og
vi etterstreber stadig å beholde denne
tittelen.


Å finne den rette kjøperen er en prosess som
består av mange trinn. Alt vi foretar oss, fra
første besiktigelse til signering av kontrakt

med ny eier, er nøyaktig gjennomtenkt. Ingen
tilfeldigheter får spillerom. Men som i sjakk,
varierer plan og trekk fra oppdrag til oppdrag.
Der kommer vår erfaring og engasjement til
sin rett.

Gode resultater kommer ikke av seg selv - det
er alltid noen som skaper dem. Derfor
overlater vi aldri noe til tilfeldighetene.

Eiendomsmegling er verdifull rådgivning - vi
skal berike våre kunder.

Velkommen til oss!

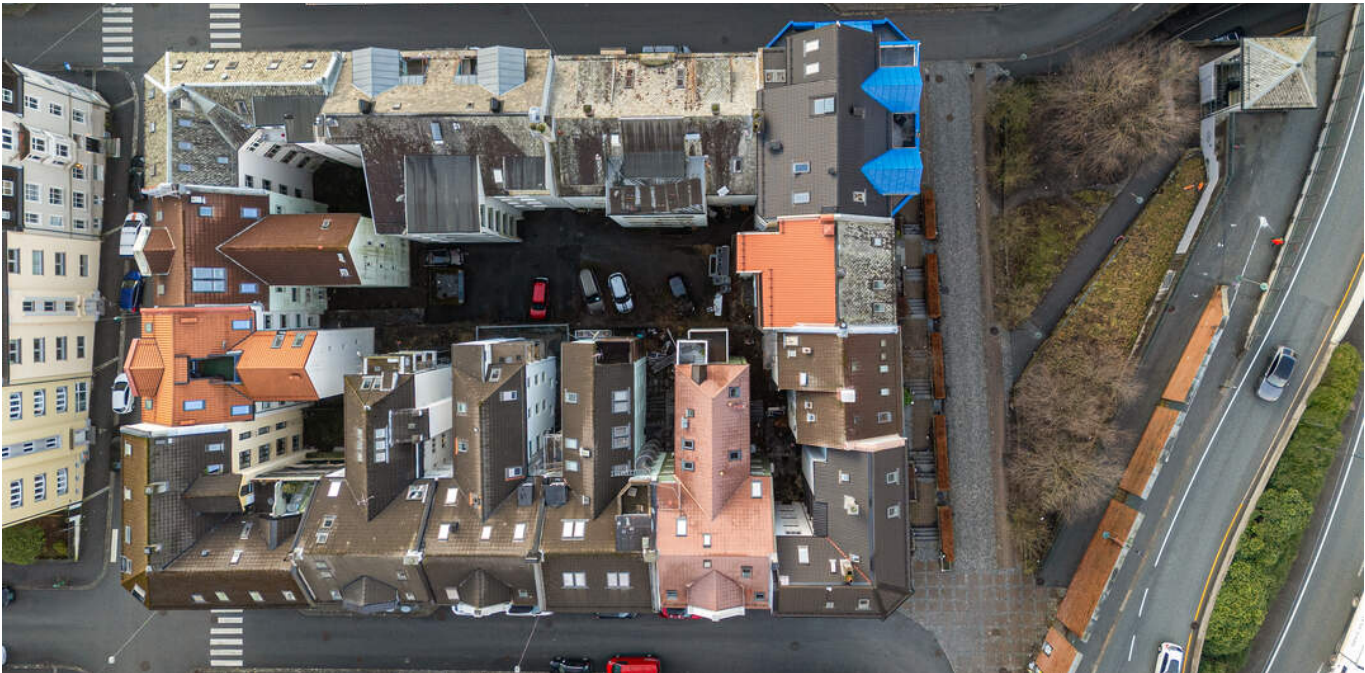

MØHLENPRIS

Kommune: Bergen / **Område:** Bergen-Sentrum

Med en ny bolig følger en ny beliggenhet. Du kjøper på mange måter hva området rundt har å by på. Butikker, turområder, avstand til skoler og barnehager, eller studiesteder og kulturelle scener. Bor du riktig - har du det bedre.

Beliggenhet

Tullins gate 8 har en attraktiv og sentral beliggenhet på Møhlenpris som byr på et urbant nabolag med kort avstand til sentrum. Ettersom boligen ligger kun et kvarter unna Bergen sentrum har man alt man skulle trenge innen kort avstand. Sentrum kan by på utallige restauranter, kino, butikker, uteliv, møteplasser og butikker av alle mulige slag.

I området rundt boligen ligger det både dagligvarebutikker som Joker og Bunnpris innen kort gangavstand, og spisesteder som Nobel Bopel, Møllaren Café, Bergen Kaffebrenneri og Uno Marineholmen. Dersom solen titter frem kan man nyte en spasertur i den flotte og opprusede Nygårdsparken som ligger en kort rusletur unna, eller Marineholmen bystrand som har både bademuligheter og sandstrand.

Dersom man er avhengig av kollektiv transport er Møhlenpris



OFFENTLIG TRANSPORT

🚊	Møhlenpris Totalt 35 ulike linjer	2 min 🚶 0.1 km
🚊	Nygård Linje 1	11 min 🚶 0.9 km
🚊	Jernbanestasjonen i Bergen Linje F4, L4, R40	15 min 🚶 1.2 km
✈️	Bergen Flesland	20 min 🚗

DAGLIGVARE

Bunnpris Welhavensgate PostNord, søndagsåpent	2 min 🚶 0.1 km
Joker Spilde Søndagsåpent	5 min 🚶 0.4 km

VARER/TJENESTER

🎫	Xhibition	13 min 🚶
💊	Apotek 1 Nygårdsgaten	8 min 🚶

SPORT

🏊	Studentsenterets idrettshall Aktivitetshall	4 min 🚶 0.3 km
🏊	Møhlenpris idrettsplass Fotball, aktivitetshall	5 min 🚶 0.4 km
🏊	Sammen Vektortorget	7 min 🚶
🏊	NEXT Bergen Sentrum	11 min 🚶

LADEPUNKT FOR EL-BIL

🚗	Professor Hansteens gate	2 min 🚶
---	--------------------------	---------



Nabolaget ditt!

Stedet du bor blir en del av deg



busstopp to minutters gange fra boligen og bybanen er bare en liten spasertur unna. Leiligheten har også meget kort avstand til flere utdanningssteder, eksempelvis Handelshøyskolen BI som ligger kun 5 minutter å gå unna, UIB - Institutt for biovitenskap og UIB. Dette gjør området ettertraktet for studenter.

Se vedlagte nabolagsprofil i prospektet for ytterligere informasjon om nærområdet.

Et innblikk i ditt nye nærområde og hva det har å by på.
Passer det dine ønsker og behov?

Bebyggelse

Tilsvarende bebyggelse i området.
Blokk: 98%
Annet: 2%


Adkomst

Med bil fra Bergen sentrum kjører man mot Møhlenpris, følg Fjøsangerveien/E39 vestover og ta av. Tullins gate ligger mellom Ole Vigs gate og Professor Hansteens gate, og Tullinsgate 8 vil være på høyre side i boligområdet.

Fra Bergen sentrum går også flere busser til Møhlenpris, eksempelvis 3, 4, 50E eller 6, og fra busstoppet er det to minutters gange til boligen.



BOLIGMASSE

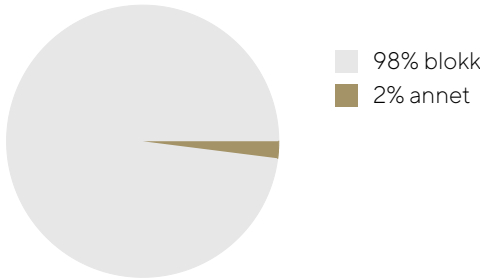

SKOLER

Møhlenpris skole (1-7 kl.) 296 elever, 20 klasser	6 min 0.5 km
St Paul skole (1-10 kl.) 322 elever, 27 klasser	7 min 0.6 km
Damsgård skole (1-7 kl.) 403 elever, 27 klasser	19 min 1.6 km
Danielsen ungdomsskole Bergen (8-10 kl.) 270 elever, 18 klasser	19 min 1.5 km
Gimle Oppveksttun (8-10 kl.) 581 elever, 44 klasser	8 min 3.2 km
Bergen Private Gymnas	11 min
Metis privatistiskole 410 elever	11 min 0.9 km

BARNEHAGER

Rosetårnet barnehage (0-5 år) 39 barn	7 min 0.5 km
Møhlenpris Oppveksttun barnehage (1-5...) 68 barn	6 min 0.5 km
Sammen Jekteviken barnehage (0-5 år) 95 barn	9 min 0.7 km



VELKOMMEN TIL TULLINS GATE 8

Informasjon fra innhentet tilstandsrapport

BYGGEMÅTE

Avvik med tilstandsgrad 2 (TG2):
Vinduer:
Ventil på badersvindu er løs. Vindu er eldre, og levetid nærmer seg oppbrukt. Flere pakninger er harde og har mistet elastisiteten som tetter mot luftlekkasje mellom karm og glass.Glass kan være punktert uten at dette var synlig på befaringsdagen. Det ble ikke observerte råte på befaringsdagen, men råte kan utvikle seg inne i treverket uten at det er synlig. Ventil må festes. Det er ikke nødvendig med umiddelbare tiltak.

Dører:
Dørens forventet brukstid nærmer seg oppbrukt. Døren er eldre, og har ikke dagens egenskaper med krav til u-verdi og kvalitet, og egenskap til pakninger mellom karm og dør er redusert. Det ble ikke observerte råte på befaringsdagen, men råte kan utvikle seg inne i treverket uten at det er synlig. Det er sprekk i døren ved låskassen. Ingen umiddelbare tiltak

Overflater:
Det er noe løs murpuss i skap i gang. Vegg bør pusses, men er ikke en umiddelbar konsekvens.

Innvendige dører:
Det er påvist avvik som tilsier at det bør foretas tiltak på enkelte dører. Det er hakk i en dør, og slitasje rund beslag på en dør. Mer enn halvparten av brukstiden på dørene er passert, og er noe slitt. Det mangler dørblad mellom entre og gang. En dør tar litt i karm. Dørblad med hakk bør skiftes.

Avtrekk:
Det er kun kullfilterventilator på kjøkkenet og heller ikke andre forserte/mekaniske avtrekksløsninger fra kokesonen. Om mulig bør det etableres mekanisk/forsert avtrekk ut fra kokesonen. Det kan være at borettslaget har egne vedtekter som hindrer montering av mekanisk avtrekk fra rommet, anbefalt tiltak må derfor avklares nærmere med styret i borettslaget før det eventuelt kan gjennomføres.

Vannledninger:
Mer enn halvparten av forventet brukstid er passert på innvendige vannledninger. Det er ikke behov for utbedringstiltak siden anlegget fungerer i dag, men ut ifra alder kan skader plutselig oppstå på eldre anlegg. I forbindelse med oppgradering av våtrom vil det være naturlig med utskiftning av rør.

Avløpsrør:
Mer enn halvparten av forventet brukstid er passert på innvendige avløpsledninger. I forbindelse med oppgradering av våtrom vil det være naturlig med utskiftning av rør. Eldre avløpsrør har blant annet større sannsynlighet for lekkasjer, noe som kan føre til omfattende og kostbare vannskader i boliger.

Avvik med tilstandsgrad 3 (TG3):
Våtrom:
På grunnlag av at våtrommet er fra før 1997, blir tilstandsgrad automatisk satt til TG 3. Det foreligger ikke dokumentasjon på våtrommet. Våtrommet må oppgraderes for å tåle normal bruk etter dagens krav. Manglende oppgradering av våtrommet

medfører høy risiko for at konstruksjonene ikke vil tåle vanlig bruk av vann eller lekkasjer. Dette kan føre til fuktskader på tilstøtende konstruksjoner. Kostnadsestimat: 200 000 - 500 000.

FORHOLD SOM ÅPENBART KAN MEDFØRE FARE FOR HELSE, MILJØ OG SIKKERHET:
Det er behov for at en kvalifisert elektrofaglig person kontrollerer det elektriske anlegget. Rekkverket på balkong eller terrasse er for lavt i forhold til dagens krav. En stikkontakt er løs, og det er sprekk i bryterpanel på utsiden av baderommet. Innhent en kvalifisert elektrofaglig person for å kontrollere det elektriske anlegget. Det er ikke krav om utbedring av rekkverkshøyde opp til dagens forskriftskrav. Stikkontakt må festes. Bryterpanel må utbedres. Det er en løs ledning på et soverom.

Se vedlagt boligsalgsrapport avholdt 13.01.26, hvor ovennevnte opplysninger er hentet fra, for nærmere teknisk beskrivelse av eiendommen. I forbindelse med salget av eiendommen er det utarbeidet en tilstandsrapport hvor takstansvarlig har gitt ulike tilstandsgrader fra 1-3.

VELKOMMEN INN!

Innhold

Leiligheten inneholder entré, bad, kjøkken, hovedstue, stue/soverom og soverom.

Areal

BRA-i (internt bruksareal): 69 kvm
BRA-b (innglasset balkong):
BRA-e (eksternt bruksareal): 4 kvm
Totalt BRA: 73 kvm

TBA (terrasse-/balkongareal): 2 kvm

Arealet fordeler seg som følger pr. etasje:

Fjerde etasje:
Totalt BRA: 73 m²
BRA-i: 69 m²
TBA: 2 m²

Kjeller:

BRA-e: 4 m²

Vedlagte plantegninger er ikke målbare, og oppgitte arealer er hentet fra vedlagte tilstandsrapport.

Arealene er plassmålt og beregnet med utgangspunkt i NS 3940:2023.

Energimerking

Alle eiendommer som selges/leies ut skal ha energiattest. Unntak gjelder blant annet for frittstående bygninger med bruksareal mindre enn 50 m². Det er eier som plikter å fremlegge energiattest og er selv ansvarlig for at opplysningene er riktige. For ytterligere informasjon se www.energimerking.no. Dersom eier har energimerket

eiendommen vil komplett energiattest fås ved henvendelse til megler. Dersom eier ikke har lagt frem energiattest, og eier etter skriftlig anmodning fra kjøper ikke har lagt frem energiattest før avtale om salg er inngått, kan kjøper få laget en energiattest ved hjelp av ekspert for selgers regning, innen ett år etter at avtale om salg er inngått.

Strømstøtteordning

Selger har bundet opp eiendommen i strømstøtteordningen Norgespris.





ENTRÉ





KJØKKEN





BAD



SOVEROM



SOVEROM






VEDLEGG

«Det finnes ingen kunnskap som ikke er verdifull.»

-Edmund Burke

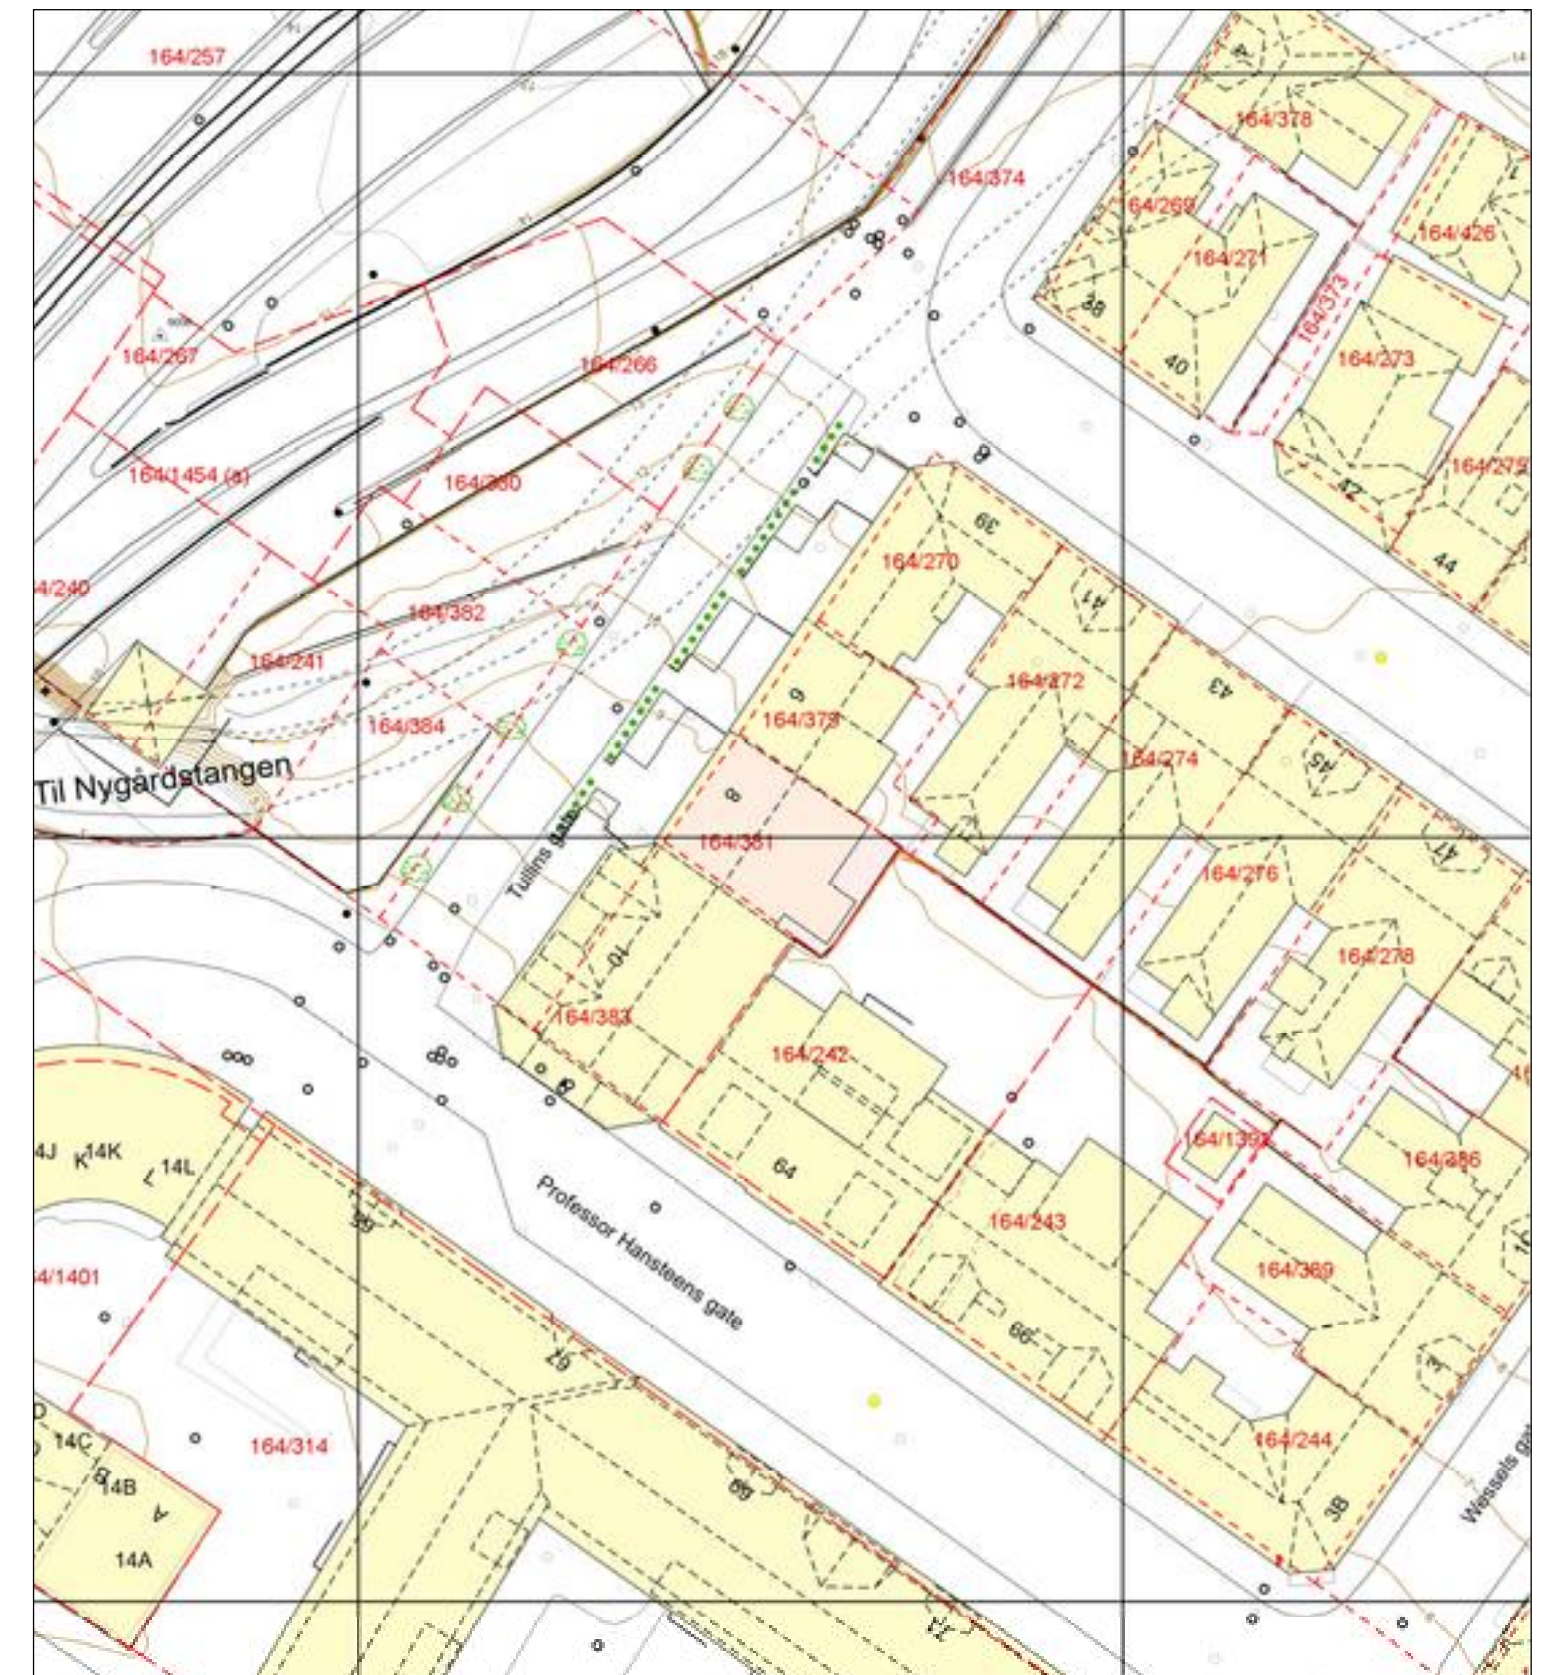

- Eiendomsgrense - sikker
 Eiendomsgrense - usikker
 Bygning
 Registrert tiltak bygg
 Fredet bygg
 Registrert tiltak anlegg
 Kulturminne
 Gangveg og sti
 Traktorveg
 Innmålt Tre
 Allé
 Hekk
 EL belysningspunkt
 EL Nettstasjon
 Ledning kum
 Mast
 Skap
 Høydekurve
 Fastmerker
- PROAKTIV.NO 2



Egenerklæring

Tullins gate 8, 5006 BERGEN

12 Feb 2026

Informasjon om eiendommen

Adresse	Postadresse	Enhetsnummer
Tullins gate 8	Tullins gate 8	

Opplysninger om selger og salgsobjekt

Er boligen en del av et sameie, aksjeselskap eller borettslag?

☒ Ja ☐ Nei

Har du kjennskap til eiendommen?

☒ Ja ☐ Nei

Eiendommen selges med fullmakt. En fullmaktshaver har ikke nødvendigvis detaljert kunnskap om eiendommen, med den risiko det innebærer. Det kan derfor være feil og mangler ved eiendommen som det ikke er spesifikt opplyst om. Kjøper oppfordres derfor til å foreta en særlig grundig undersøkelse av eiendommen, gjerne med bistand av teknisk sakkyndig

Hvem skal fylle ut egenerklæringen?

☒ Fullmaktshaver fyller ut alene ☐ Fullmaktshaver og fullmaktsgiver fyller ut sammen

Har du som fullmaktshaver bodd i boligen? Hvis ja, hvor lenge? Oppgi også eventuelt andre relevante opplysninger.

Nei

Driver eieren med omsetning eller utvikling av eiendom?

☐ Ja ☒ Nei

Når kjøpte eieren boligen?

1988

Har eieren selv bodd i boligen?

☐ Ja ☒ Nei

Informasjon om eksisterende husforsikring

Fremtind Forsikring AS-70, 40470243

Informasjon om selger

Selger

Johannessen, Trudi

TULLINS GATE 8

Forbehold

Selger tar spesifikt forbehold om feil og mangler som er beskrevet i egenerklæringsskjemaet.

Boligkjøper anses å kjenne til forholdene som er omtalt i dette egenerklæringsskjemaet. Disse forholdene kan ikke gjøres gjeldende som feil eller mangler senere.

Boligkjøper oppfordres til å selv undersøke eiendommen grundig.

Våtrom

1 Har det vært feil på bad, vaskerom eller toalettrom?

☐ Ja ☒ Nei, ikke som jeg kjenner til

2 Er det utført arbeid på bad, vaskerom eller toalettrom?

☒ Ja ☐ Nei, ikke som jeg kjenner til

2.1.1 Navn på arbeid

Nytt arbeid

2.1.2 Årstall

2016

2.1.3 Hvordan ble arbeidet utført?

☒ Faglært ☐ Ufaglært

2.1.4 Fortell kort hva som ble gjort av faglærte

I løpet av de 10 siste årene har det vært utført diverse mindre arbeider som bytte av toalett, armaturer og møbler.

2.1.5 Hvilket firma utførte jobben?

Bergen og Omegn Rørservice AS

2.1.6 Har du dokumentasjon på arbeidet?

☐ Ja ☒ Nei

Tak, yttervegg og fasade

3 Har det lekket vann utenfra og inn, eller er det sett andre tegn til fukt?

☐ Ja ☒ Nei, ikke som jeg kjenner til

4 Er det utført arbeid på tak, yttervegg, vindu eller annen fasade?

☒ Ja ☐ Nei, ikke som jeg kjenner til

4.1.1 Navn på arbeid

Nytt arbeid

4.1.2 Årstall

2025

4.1.3 Hvordan ble arbeidet utført?



☒ Faglært

☐ Ufaglært

4.1.4

Fortell kort hva som ble gjort av faglærte
Utført takinspeksjon av Bergen Tak AS, det ble ikke utført noe arbeid i den forbindelse, viser til rapport.

4.1.5

Hvilket firma utførte jobben?
Bergen Tak AS

4.1.6

Har du dokumentasjon på arbeidet?

☒ Ja

☐ Nei

Kjeller

5

Har sameiet eller borettslaget hatt problemer med fukt, vann eller oversvømmelse i kjeller eller underetasje?

☐ Ja

☒ Nei, ikke som jeg kjenner til

6

Har boligen kjeller, underetasje eller andre rom under bakken?

☒ Ja

☐ Nei

7

Er det observert vann eller fukt i kjeller, krypkjeller eller underetasje?

☐ Ja

☒ Nei, ikke som jeg kjenner til

8

Er det utført arbeid med drenering?

☐ Ja

☒ Nei, ikke som jeg kjenner til

Elektrisitet

9

Har det vært feil på det elektriske anlegget?

☐ Ja

☒ Nei, ikke som jeg kjenner til

10

Er det utført arbeid på det elektriske anlegget?

☒ Ja

☐ Nei, ikke som jeg kjenner til

10.1.1

Navn på arbeid
Nytt arbeid

10.1.2

Årstall
2023

10.1.3

Hvordan ble arbeidet utført?

☒ Faglært

☐ Ufaglært

10.1.4

Fortell kort hva som ble gjort av faglærte
Skiftet hovedsikring

10.1.5

Hvilket firma utførte jobben?
Rutledal Elektro AS

10.1.6

Har du dokumentasjon på arbeidet?

TULLINS GATE 8



☒ Ja

☐ Nei

10.2.1

Navn på arbeid
Nytt arbeid

10.2.2

Årstall
2021

10.2.3

Hvordan ble arbeidet utført?

☒ Faglært

☐ Ufaglært

10.2.4

Fortell kort hva som ble gjort av faglærte
Installert benkbelysning på kjøkken

10.2.5

Hvilket firma utførte jobben?
Rutledal Elektro AS

10.2.6

Har du dokumentasjon på arbeidet?

☒ Ja

☐ Nei

10.3.1

Navn på arbeid
Nytt arbeid

10.3.2

Årstall
2026

10.3.3

Hvordan ble arbeidet utført?

☒ Faglært

☐ Ufaglært

10.3.4

Fortell kort hva som ble gjort av faglærte
Byttet lampe i trapp utvendig og inngangsparti

10.3.5

Hvilket firma utførte jobben?
Rutledal Elektro AS

10.3.6

Har du dokumentasjon på arbeidet?

☒ Ja

☐ Nei

10.4.1

Navn på arbeid
Nytt arbeid

10.4.2

Årstall
2026

10.4.3

Hvordan ble arbeidet utført?

☒ Faglært

☐ Ufaglært

10.4.4

Fortell kort hva som ble gjort av faglærte
Innstallerte 2 nye lysarmaturer i kjelleren, og satt på koblingsboks utvendig trapp.

10.4.5

Hvilket firma utførte jobben?
Laksevåg Elektro AS

10.4.6

Har du dokumentasjon på arbeidet?

☒ Ja

☐ Nei

Rør

11

Har eiendommen privat vannforsyning (ikke tilknyttet det offentlige vannettet), septik, pumpekum, brønn, avløpskvern eller liknende?



☐ Ja

☒ Nei, ikke som jeg kjenner til

12

Har det vært feil på utvendige eller innvendige avløpsrør eller vannrør?

☐ Ja

☒ Nei, ikke som jeg kjenner til

13

Er det utført arbeid på utvendige eller innvendige avløpsrør eller vannrør?

☐ Ja

☒ Nei, ikke som jeg kjenner til

Ventilasjon og oppvarming

14

Er det eller har det vært nedgravd oljetank på eiendommen?

☐ Ja

☒ Nei, ikke som jeg kjenner til

15

Har det vært feil på varmeanlegg eller ventilasjonsanlegg?

☐ Ja

☒ Nei, ikke som jeg kjenner til

16

Er det utført arbeid på varmeanlegg eller ventilasjonsanlegg?

☒ Ja

☐ Nei, ikke som jeg kjenner til

16.1.1

Navn på arbeid

Nytt arbeid

16.1.2

Årstall

2021

16.1.3

Hvordan ble arbeidet utført?

☒ Faglært

☐ Ufaglært

16.1.4

Fortell kort hva som ble gjort av faglærte

Rens av kanaler for avtrekk i kjeller, alle leilighetene, montering av nye ventiler etter behov og balansering.

16.1.5

Hvilket firma utførte jobben?

BergenBoligVentilasjonRengjøring

16.1.6

Har du dokumentasjon på arbeidet?

☒ Ja

☐ Nei

Skjevheter og sprekker

17

Er det tegn på setningsskader eller sprekker i for eksempel grunnmur eller fliser?

☒ Ja

☐ Nei, ikke som jeg kjenner til

Beskriv feilen og omfanget, samt hvilke tiltak som er gjort

Noen sprekker i mur i trappehuset, det har vært slik lenge, ingen tiltak er gjort.

18

Har det vært feil eller gjort endringer på ildsted eller pipe?

☒ Ja

☐ Nei, ikke som jeg kjenner til

TULLINS GATE 8

Side 5

Beskriv feilen eller endringen

Montert foringsrør i pipen. Arberidet ble utført av Fana Varme og Skorsteinservice i 2021.

Sopp og skadedyr

19

Har det vært skadedyr i boligen eller andre bygninger på eiendommen?

☐ Ja

☒ Nei, ikke som jeg kjenner til

20

Har det vært skadedyr i fellesområdene til sameiet eller borettslaget?

☐ Ja

☒ Nei, ikke som jeg kjenner til

21

Har det vært mugg, sopp eller råte i boligen eller andre bygninger på eiendommen?

☐ Ja

☒ Nei, ikke som jeg kjenner til

22

Har det vært mugg, sopp eller råte i sameiet eller borettslaget?

☐ Ja

☒ Nei, ikke som jeg kjenner til

Planer og godkjenninger

23

Mangler boligen eller andre bygninger brukstillatelse eller ferdigattest for søknadsppliktige tiltak?

☐ Ja

☒ Nei, ikke som jeg kjenner til

24

Har du bygd på eller gjort om kjeller, loft eller annet til boligrom?

☐ Ja

☒ Nei

25

Selges eiendommen med utleiedel som leilighet, hybel eller lignende?

☐ Ja

☒ Nei

27

Er det utført radonmåling?

☐ Ja

☒ Nei, ikke som jeg kjenner til

28

Er det andre forhold av betydning eller sjenanse for eiendommen eller nærområdet?

☐ Ja

☒ Nei, ikke som jeg kjenner til

29

Foreligger det planer eller bestemmelser som kan medføre endringer av felleskostnader eller fellesgjeld?

☐ Ja

☒ Nei, ikke som jeg kjenner til

30

Er sameiet eller borettslaget er involvert i konflikter av noe slag?

☐ Ja

☒ Nei, ikke som jeg kjenner til

Andre opplysninger

PROAKTIV.NO

35

Side 6



31 Har ufaglærte utført arbeid som normalt bør utføres av faglærte? Du trenger ikke gjenta noe du allerede har nevnt.

☐ Ja ☒ Nei, ikke som jeg kjenner til

32 Har du andre opplysninger om boligen eller eiendommen utover det du har svart?

☐ Ja ☒ Nei, ikke som jeg kjenner til

Boligselgerforsikring

Boligen selges med boligselgerforsikring

En boligselgerforsikring gir trygghet for selger og kjøper, og kan dekke feil og mangler som enten ikke er opplyst om eller det ikke var kjennskap til da salget ble gjennomført.

Forsikringen er tegnet i Gjensidige Forsikring ASA.

Forsikringsnummer 28651876

Egenerklæringsskjema

Name	Date
Johannessen, Trudi	2026-02-12

Identification

 Johannessen, Trudi

Egenerklæringsskjema

Signed by:

Johannessen, Trudi

12/02-2026
11:23:27

BANKID

Tilstandsrapport



- Andelsleilighet
- Tullins gate 8 - andel 4, 5006 BERGEN BERGEN kommune
- gnr. 164, bnr. 381
- Andelsnummer 4

Sum areal alle bygg: BRA: 73 m² BRA-i: 69 m²



Befaringsdato: 20.01.2026 Rapportdato: 27.01.2026 Oppdragsnr.: 12127-2076 Referansenummer: ES2114
Foretak: Lund Takstingeniør AS Takstingeniør: Tom-Erik Seierslund



Rapporten kan brukes i inntil ett år etter befaringsdato, og kan ikke gjenbrukes ved flere boligsalg i denne perioden. Skjer det endringer, oppstår skader også videre på boligen, bør du som selger be om oppdatert rapport.

Lund Takstingeniør AS ble etablert som aksjeselskap i 2009.

Daglig leder Tom-Erik Seierslund har bred erfaring innen taksering, tilstandsrapport, prosjektleder innen entreprenørbransjen, og utvikling av bolig- og næringsbygg.

- Utdanning:
- Fagbrev
 - Teknisk fagskole bygg og anlegg
 - Byggingeniør
 - Takstingeniør ved Norges Takseringsforbund (nå Norsk Takst.)



Dette trenger du å vite om tilstandsrapporten



Hva er en tilstandsrapport?

En tilstandsrapport beskriver synlige skader/avvik eller tegn på skader/avvik på boligen. Rapporten fremhever vanligvis ikke positive egenskaper ved boligen.



Hva vurderer en bygningssakkyndig?

Den bygningssakkyndige vurderer boligen ut fra hva man kan forvente av en bygning av samme alder og type. Vurderingen gjøres som regel mot hvordan det var vanlig å bygge og regler som gjaldt da boligen ble oppført (søknadstidspunktet). Forhold som er vanlige for bygningens alder, slik som slitasje etter normal bruk regnes ikke som avvik.



Hva inneholder tilstandsrapporten?

Den bygningssakkyndige undersøker rom og bygningsdeler slik det kommer frem av [Forskrift til avhendingsloven](#). Tilstandsrapporten inneholder bare avvik som den bygningssakkyndige kan se eller kontrollere med enkle hjelpemidler. Det gjøres ikke nærmere undersøkelser slik som åpning av vegger eller andre bygningsdeler. I vegg mot våtrom og rom under terreng kan det borres et hull for å gjøre enkle undersøkelser slik som fuktsøk.

Når du kjøper en brukt bolig

Når du kjøper en brukt bolig, er det viktig å være oppmerksom på at dette ikke kan sammenlignes med å kjøpe en ny bolig. Måten boligen ble bygget på kan være annerledes enn i dag. Bygninger svekkes over tid, og utsettes for slitasje blant annet på grunn av bruk og vær og vind. Mange boliger fornyes helt eller delvis, noen i flere omganger, eller det oppføres tilbygg. Særlig for boliger som er pusset opp eller endret, er det viktig å merke seg at fornyelse av overflater ikke nødvendigvis betyr at bygningsdeler under er forbedret.

Vurdering mot byggeregler

Den bygningssakkyndige vil vurdere boligen mot hvordan det var vanlig å bygge og regler som gjaldt på søknadstidspunktet. Den bygningssakkyndige ser etter avvik som har betydning for og som reduserer boligens funksjon og verdi, og som kommer frem av Forskrift til avhendingslova.

Tilstandsrapporten beskriver ikke hele boligen

BYGNINGSSAKKYNDIGE SER FOR EKSEMPEL IKKE PÅ

- vanlig slitasje og normal vedlikeholdstilstand • bagatellmessige forhold som ikke påvirker bygningens bruk eller verdi vesentlig • etasjeskillere • tilleggsgbygg slik som garasje, bod, anneks, naust også videre • utvendige trapper • støttemurer • skjulte installasjoner • installasjoner utenfor bygningen • full funksjonstesting av el- og VVS-installasjoner • geologiske forhold og bygningens plassering på grunnen • bygningens planløsning • bygningens innredning • løsøre slik som hvitevarer • utendørs svømmebasseng og pumpeanlegg • bygningens estetikk og arkitektur • bygningens lovliggheit (bortsett fra bruksendringer, brannceller og forhold som åpenbart kan påvirke helse, miljø og sikkerhet) • fellesarealer (med mindre boligeier har vedlikeholdsplikt for fellesarealer og dette er kjent for bygningssakkyndig, eller fellesarealet har en særlig tilknytning til boligen).

© iVerdi 2023

Malen til denne rapporten, inkludert standardtekstene fra Verdi er vernet etter åndsverkloven og kan kun benyttes av av kunder hos iVerdi. For andre aktører er eksemplarframstilling av malen og standardtekster, som utskrift og annen kopiering til bruk som grunnlag for tilsvarende rapporter, bare tillatt når det er hjemlet i lov (kopiering til privat bruk, sitat o.l.) eller avtale med iVerdi (<https://iverdi.no/>).

Utnyttelse i strid med lov eller avtale kan medføre erstatnings- og straffeansvar.



Rapportansvarlig

Tom-Erik Seierslund
Uavhengig Takstingeniør
post@lundtakst.com
414 59 136





Dette trenger du å vite om tilstandsrapporten

Tilstanden vurderes med ulike tilstandsgrader

Tilstanden gir uttrykk for en gitt forventet tilstand, blant annet vurdert ut fra alder og normal bruk. Ved Tilstandsgrad 0 (TGO) og Tilstandsgrad 1 (TG1) gir den bygningssakkyndige normalt ingen begrunnelse for valg av tilstandsgrad. Grunnen er at bygningen eller bygningsdelen da bare har normal slitasje. Ved skjulte konstruksjoner kan alder alene avgjøre tilstandsgrad. Når bygningssakkyndige anbefaler tiltak, for eksempel utbedringer, må brukeren av rapporten vurdere om tiltakene er nødvendige og lønnsomme. Når den bygningssakkyndige velger tilstandsgrad, baseres vurderingen på faste kriterier som følger av gjeldende bransjestandard for Teknisk tilstandsanalyse ved omsetning av bolig og Forskrift til avhendingslova.

	TILSTANDSGRAD 0, TGO: INGEN AVVIK Bygningsdelen skal være tilnærmet ny, ikke vise tegn på slitasje og det skal være lagt frem dokumentasjon på faglig god utførelse. Det er ingen merknader til delen.
	TILSTANDSGRAD 1, TG1: MINDRE AVVIK Bygningsdelen skal bare ha normal slitasje, og strakstiltak skal ikke anses som nødvendig. Graden kan også brukes når delen er ny, men der dokumentasjon på faglig god utførelse mangler.
	TILSTANDSGRAD 2, TG2: VESENTLIGE AVVIK OG MINDRE AVVIK SOM ETTER NS 3600 GIR TG 2 Bygningsdelen skal enten ha feil utførelse, en skade eller symptomer på skade, sterk slitasje eller nedsatt funksjon. Graden gis når bygningsdelen trenger vedlikehold eller tiltak i nær fremtid. Graden skal også brukes når delen er gammel og det er grunn til å varsle om faren for skader på grunn av alderen, eller når det er grunn til å overvåke delen spesielt på grunn av fare for større skader eller følgeskader.
	TILSTANDSGRAD 3, TG3: STORE ELLER ALVORLIGE AVVIK Denne tilstandsgraden brukes ved kraftige tegn på forhold som man må regne med trenger utbedring straks eller innen kort tid. Det er påvist funksjonssvikt eller sammenbrudd.
	IKKE UNDERSØKT/IKKE TILGJENGELIG FOR UNDERSØKELSE Det kan være avvik/skader som ikke er avdekket.

Informasjon om utbedringskostnader

Utbedringskostnadene i rapporten er sjablongmessige anslag basert på observerte forhold som feil, skader eller uregelmessigheter, samt foreslåtte tiltak. Disse anslagene er veiledende, angis i fem intervaller, er basert på generelle erfaringstall, og må ikke forveksles med konkrete pristilbud fra håndverkere eller entreprenører. Faktiske kostnader kan variere betydelig, avhengig av individuelle valg, materialpriser og markedsforhold. For å få en nøyaktig vurdering av utbedringskostnadene anbefales ytterligere undersøkelser og innhenting av flere pristilbud fra kvalifiserte fagfolk. Slike anslag gis for TG3, der dette er mulig.

	Tiltak under kr 20 000
	Tiltak mellom kr 20 000 – 100 000
	Tiltak mellom kr 100 000 – 200 000
	Tiltak mellom kr 200 000 – 500 000
	Tiltak over kr 500 000



Beskrivelse av eiendommen

Ved vurdering av overflater er det tatt utgangspunkt i bygningens oppføringstidspunkt og antall år siden oppussing av flater sist var foretatt.

En rekke egenskaper som ventilasjon, lyd- og varmeisolering er dårligere for bygninger fra 1900, selv om de er pusset opp i nyere tid, enn i bygninger oppført etter Teknisk Forskrift 2017.

Leiligheten framstår med normal standard på overflater og innredninger.

Andelsleilighet - Byggeår: 1900

UTVENDIG

Tak - takkonstruksjon av taksperr med sutaks, og tekking av skifer- og takplater. Det er utarbeidet egen rapport fra takinspeksjon, utført av Bergen Tak. Befaringen ble utført i mars 2025. Rapporten viser at det er noe slitasje på taktekking, men ikke skader som krever umiddelbare tiltak.

Renner og nedløp er av plast og metall.

Yttervegger - engelsk hulsteinsmur, utvendig pusset og malt. Mot bakgård er det metallplater på fasaden, samt felles rømningsstige fra rømningsaltaner, som også er felles med nabohus.

INNENDIG

Bygningen har et felles trappehus som er rømningsvei, oppført i betong, med trapp av stålkonstruksjoner.

I følge eier er etasjeskiller etterisolert i tak i dusj opp mot overliggende terrasse.

TEKNISKE INSTALLASJONER

I følge eier har Bergen boligventilasjon rengjøring utført rens av kanalene for mekanisk avtrekk i kjeller , 4 leiligheter og loft. Rens utført i 2021.

I følge eier ble det montert nytt låssystem av Låsgruppen Wilhelm Nilsen AS i 2012, og lås på ytterdør skiftet i 2024 av Certo.

TOMTEFORHOLD

Opparbeidelse av tomten er ikke kjent, og er vanligvis fundamentert på drenerende eller faste masser.

Bygningen er tilkoblet offentlig vann og avløp via private stikkledninger.

Arealer

Forutsetninger og vedlegg

Lovlighet

Andelsleilighet

- Det foreligger godkjente og byggemeldte tegninger, men de stemmer ikke med dagens bruk


Kott er tatt inn i baderommet. Dette er endring fra tilleggsdel til hoveddel, og er søknadspliktig bruksendring, som ikke er omsøkt i følge mottatte tegninger.

Stue er delt til soverom og stue. Vi kan ikke se at dette er søknadspliktig tiltak. Brannprosjektering/brannkonsept er ikke mottatt/kontrollert.




Sammendrag av boligens tilstand

Fordeling av tilstandsgrader

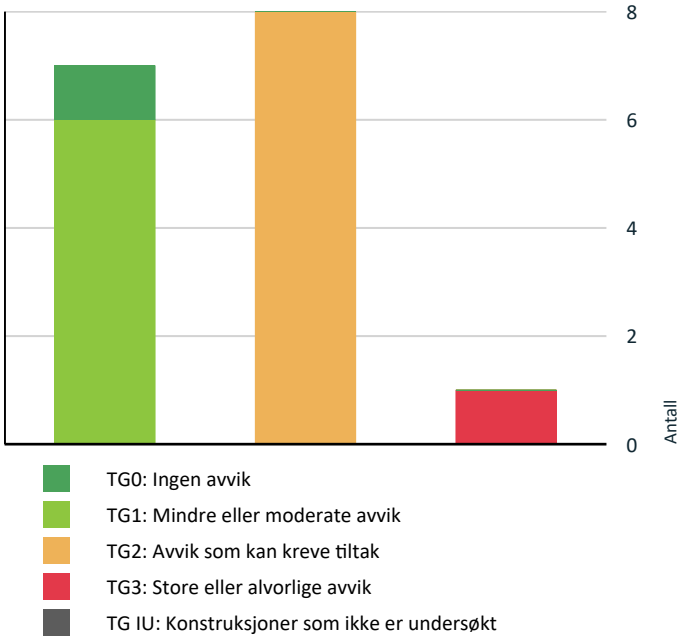

Vil du vite mer om tilstandsgrader? Se side 4.

Anslag på utbedringskostnad

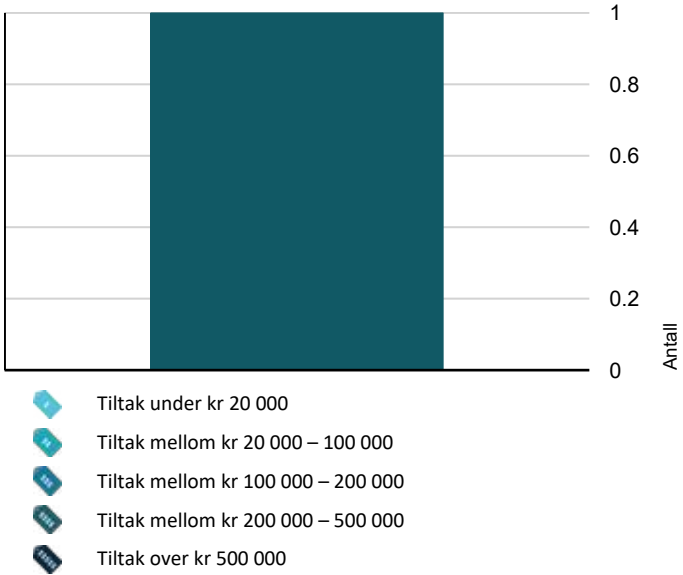

Hva er anslag på utbedringskostnad? Se side 4.

Oppsummering av avvik

Vil du vite mer? Se på rommet eller bygningsdelen senere i rapporten.

Andelsleilighet

TG 3	STORE ELLER ALVORLIGE AVVIK	
	Våtrom > 4. Etasje > Bad (måler 7,3 kvm) > Generell	Gå til side
TG 2	AVVIK SOM KAN KREVE TILTAK	
	Utvendig > Vinduer	Gå til side
	Utvendig > Dører - 2	Gå til side
	Utvendig > Dører	Gå til side
	Innvendig > Overflater	Gå til side
	Innvendig > Innvendige dører	Gå til side
	Tekniske installasjoner > Vannledninger	Gå til side
	Tekniske installasjoner > Avløpsrør	Gå til side
	Kjøkken > 4. Etasje > Kjøkken (måler 6,5 kvm) > Avtrekk	Gå til side

HELSE, MILJØ OG SIKKERHET

Forhold som åpenbart kan medføre fare for helse, miljø og sikkerhet > Helse, miljø og sikkerhet

- Det er behov for at en kvalifisert elektrofaglig person kontrollerer det elektriske anlegget. [Gå til side](#)
- Rekkverket på balkong eller terrasse er for lavt i forhold til dagens krav.



Tilstandsrapport

ANDELSLEILIGHET



Byggeår
1900

Kommentar

Byggeåret er basert på opplysninger fra eiendomsmatrikkelen.

Anvendelse

Leiligheten var bebodd på befaringsdagen.

Standard

Leiligheten har normal standard ut ifra alder/konstruksjon - jamfør beskrivelse under konstruksjoner.

Vedlikehold

Leiligheten er jevnlig vedlikeholdt.

Tilbygg / modernisering

Ombygging I følge eier ble hele bygningen pusset opp og bygget om på 80-tallet.

UTVENDIG

TG 2 Vinduer

Leiligheten har vindu med 2-lags isolerglass i trekarm.

Leiligheten har 4 vindu fra 1997, resterende er fra 1984.

Normal garantitid for isolerglass er 5 til 10 år.

Normal levetid for trevinduer er 20-60 år avhengig av værpåkjenning, vedlikehold m.m.

Normal tid før maling av trevindu er 6 - 12år.

Vurdering av avvik:

- Det er avvik:

Ventil på baderomsvindu er løs.

Vindu er eldre, og levetid nærmer seg oppbrukt. Flere pakninger er harde og har mistet elastisiteten som tetter mot luftlekkasje mellom karm og glass. Glass kan være punktert uten at dette var synlig på befaringsdagen.

Det ble ikke observert råde på befaringsdagen, men råde kan utvikle seg inne i treverket uten at det er synlig.

Konsekvens/tiltak

- Tiltak:

Ventil må festes.

Det er ikke nødvendig med umiddelbare tiltak.

Tilstandsrapport



TG 2

Dører - 2

Leiligheten har en altandør med 2-lags isolerglass i trekarm.

Normal garantitid for isolerglass er 5 til 10 år.
Normal tid før kontroll og justering av tredører er 2 - 8 år.
Normal tid før utskifting av tredører og aluminiumsdører er 20 - 40 år.

Årstall: 1982

Kilde: Produksjonsår på produkt

Vurdering av avvik:

- Det er avvik:

Dørens forventet brukstid nærmer seg oppbrukt. Døren er eldre, og har ikke dagens egenskaper med krav til u-verdi og kvalitet, og egenskap til pakninger mellom karm og dør er redusert.

Det ble ikke observert råte på befaringsdagen, men råte kan utvikle seg inne i treverket uten at det er synlig.

Konsekvens/tiltak

- Tiltak:

Ingen umiddelbare tiltak



TG 2

Dører

Leiligheten har en finert ytterdør, med brannklasse B30 til felles gang.

Tilstandsrapport

I følge eier ble låskassen skiftet av Certego i 2022, og er merket GALV LK51 16/50.

Normal tid før kontroll og justering av tredører er 2 - 8 år.
Normal tid før utskifting av tredører og aluminiumsdører er 20 - 40 år.

Vurdering av avvik:

- Det er avvik:

Det er sprekk i døren ved låskassen.

Konsekvens/tiltak

- Tiltak:

Ingen umiddelbar konsekvens.



TG 1

Balkonger, terrasser og rom under balkonger

Leiligheten har utgang fra soverom til en 2,3 kvm altan i bakgård.

Altanen har dekke og rekkverk av galvanisert metallkonstruksjon.



INNENDIG

TG 2

Overflater

Gulvene er belagt med vinyl og laminat.

Veggene er belagt med malte plater.

Takene er belagt med malte plater.

Overflater våtrom og toalettrom er vurdert under egne poster.

Vurdering av avvik:

- Det er avvik:

Det er noe løs murpuss i skap i gang.

Tilstandsrapport

Konsekvens/tiltak

- Tiltak:

Vegg bør pusses, men er ikke en umiddelbar konsekvens.

 Pipe og ildsted

Leiligheten har en teglsteinspipe, men ikke ildsted.

I følge eier er det montert foringsrør i pipen, og det er mulig å koble til ildsted i leiligheten. Foringsrør ble montert av Fana varme og skorsteinservice i 2021.

 Innvendige dører

Leiligheten har brune slette lettdører.

Normal tid før utskifting av innvendige dører er 30 - 50 år.

Vurdering av avvik:

- Det er påvist avvik som tilsier at det bør foretas tiltak på enkelte dører.
- Det er avvik:

Det er hakk i en dør, og slitasje rund beslag på en dør.

Mer enn halvparten av brukstiden på dørene er passert, og er noe slitt.


Det mangler dørblad mellom entre og gang.

En dør tar litt i karm.

Konsekvens/tiltak

- Tiltak:

Dørblad med hakk bør skiftes.

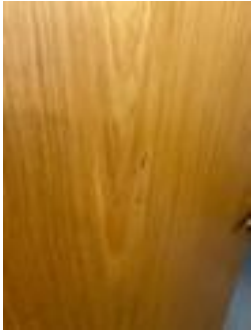

VÅTROM

TULLINS GATE 8

Tilstandsrapport

4. ETASJE > BAD (MÅLER 7,3 KVM)

 Generell

Våtrommet er bygget før Byggeforskrifter fra 1997, og er i følge eier pusset opp i 1987.

På grunnlag av at våtrommet er fra før 1997, blir tilstandsgrad automatisk satt til TG 3.

Levetid for membran/tettesjikt er passert, og det anbefales å pusse opp våtrommet, og skifte tettesjiktet. Når baderommet er godkjent etter teknisk forskrift før 1997, var det ikke samme krav til tettesjikt som angitt i TEK97 og nyere.

Det foreligger ikke dokumentasjon på våtrommet.

Våtrommet har vinyl på gulv, malt strie og våtromsbelegg på vegg, toalett, vask med underskap, høyskap, dusj, varmtvannstank, sluk i gulv, opplegg for vaskemaskin, avtrekk i tak, lys i tak, lys over speil.

Forventet levetid sanitærinstallasjoner:

-Tappearmaturer: 10-25 år

-Vasker, servanter, klosett: 30-50 år

Forventet levetid avhenger bruk, kvalitet, vanntrykk og vedlikehold.

Vurdering av avvik:

- Våtrommet må oppgraderes for å tåle normal bruk etter dagens krav.

Konsekvens/tiltak

- Manglende oppgradering av våtrommet medfører høy risiko for at konstruksjonene ikke vil tåle vanlig bruk av vann eller lekkasjer. Dette kan føre til fuktskader på tilstøtende konstruksjoner.

Kostnadsestimat: 200 000 - 500 000



4. ETASJE > BAD (MÅLER 7,3 KVM)

 Tilliggende konstruksjoner våtrom

Hulltaking er ikke foretatt, de er foretatt fuktmåling i luke ved stoppekran på baderommet.

Fukt ble ikke påvist med fuktmåler. Fuktmåling foretatt i et begrenset området i våtrommet, og det er ikke garanti for at det ikke er fukt i andre områder.

Fukt i treverk bør være lavere enn 15%. Fuktnivå under 7% gir ikke utslag på fuktmåleren. 17% fukt gir fare for fukt og råte, og ved og ved over 20% er muggsopp dannet. Metningsgrad for treverk er 28%, noe som gir fritt vann i treverket.

Tilstandsrapport



KJØKKEN

4. ETASJE > KJØKKEN (MÅLER 6,5 KVM)

TG 1 Overflater og innredning

Leiligheten har et Norema kjøkken med slette fronter, benkeplate av laminat, stålvaske med skyllekum og avrenningsbrett, oppvaskmaskin og plass til komfyr.



4. ETASJE > KJØKKEN (MÅLER 6,5 KVM)

TG 2 Avtrekk

Kjøkkenet har ventilator med kullfilter.

Det er avtrekk i tak.

Vurdering av avvik:

- Det er kun kullfilterventilator på kjøkkenet og heller ikke andre forserte/mekaniske avtrekksløsninger fra kokesonen.

Konsekvens/tiltak

- Om mulig bør det etableres mekanisk/forsert avtrekk ut fra kokesonen.

Det kan være at borettslaget har egne vedtekter som hindrer montering av mekanisk avtrekk fra rommet, anbefalt tiltak må derfor avklares nærmere med styret i borettslaget før det eventuelt kan gjennomføres.

Tilstandsrapport



TEKNISKE INSTALLASJONER

TG 2 Vannledninger

Leiligheten har synlig vannrør av kobber.

Felles vannrør i bygningen er ikke kjent.

Forventet brukstid for vannrør av kobber: 30-50 år.

Det var trykk på anlegget, og ingen tegn på lekkasje på befaringsdagen.

Vurdering av avvik:

- Mer enn halvparten av forventet brukstid er passert på innvendige vannledninger.

Konsekvens/tiltak

- Det er ikke behov for utbedringstiltak siden anlegget fungerer i dag, men ut ifra alder kan skader plutselig oppstå på eldre anlegg.
- I forbindelse med oppgradering av våtrom vil det være naturlig med utskiftning av rør.

TG 2 Avløpsrør

Leiligheten har avløpsrør av støpejern og plast.

Felles avløpsrør i bygningen er ikke kjent og er ikke vurdert.

Forventet levetid:

- Avløpsledning av støpejern: 25-60 år.
 - Sluk av Støpejern: 30-60 år.
- Forventet levetid avhenger bruk, kvalitet og vedlikehold.

Vurdering av avvik:

- Mer enn halvparten av forventet brukstid er passert på innvendige avløpsledninger.

Konsekvens/tiltak

- I forbindelse med oppgradering av våtrom vil det være naturlig med utskiftning av rør.
- Eldre avløpsrør har blant annet større sannsynlighet for lekkasjer, noe som kan føre til omfattende og kostbare vannskader i boliger.

Tilstandsrapport



FORHOLD SOM ÅPENBART KAN MEDFØRE FARE FOR HELSE, MILJØ OG SIKKERHET

Helse, miljø og sikkerhet

Dette punktet inneholder tydelige og lett synlige forhold ved boligen som åpenbart kan påvirke helse, miljø og sikkerhet, og som bygningssakkyndige har oppdaget. Terskelen for hva som anses som åpenbart er høy, og det utføres ikke undersøkelser med sikte på å avdekke slike forhold. Punktet omfatter ikke skjulte eller ikke-synlige forhold, tekniske vurderinger eller forhold som krever spesialundersøkelser. Forhold vurderes etter byggteknisk forskrift på befaringstidpunktet.

Vurdering av avvik:

- Det er behov for at en kvalifisert elektrofaglig person kontrollerer det elektriske anlegget.
- Rekkverket på balkong eller terrasse er for lavt i forhold til dagens krav.

En stikkontakt er løs, og det er sprekk i bryterpanel på utsiden av baderommet.

Konsekvens/tiltak

- Innhent en kvalifisert elektrofaglig person for å kontrollere det elektriske anlegget.
- Det er ikke krav om utbedring av rekkverkshøyde opp til dagens forskriftskrav.

Stikkontakt må festes. Bryterpanel må utbedres. Det er en løs ledning på et soverom.



Arealer, byggetegninger og brannceller

Standard gjeldende fra 01.01.2024

Arealmålinger og arealoppsett er basert på Norsk standard 3940:2023 Areal- og volum-beregninger av bygninger. Arealat gjelder for tidspunktet da boligen ble målt


Hva er måleverdig areal?

Arealat i rommet må ha minst 1,90 m fri høyde over gulvet og minst bredde på 0,60 m. Et loft med skråtak vil for eksempel bare få registrert målbart areal der høyden er minst 1,90 m og bredden minst 0,60 m. Rommet må ha dør eller luke og gangbart gulv.

Hva er bruksareal?

BRA = BRA-i + BRA-e + BRA-b

Bruksarealet for bygningen er bruttoarealet minus arealet som opptas av yttervegger.

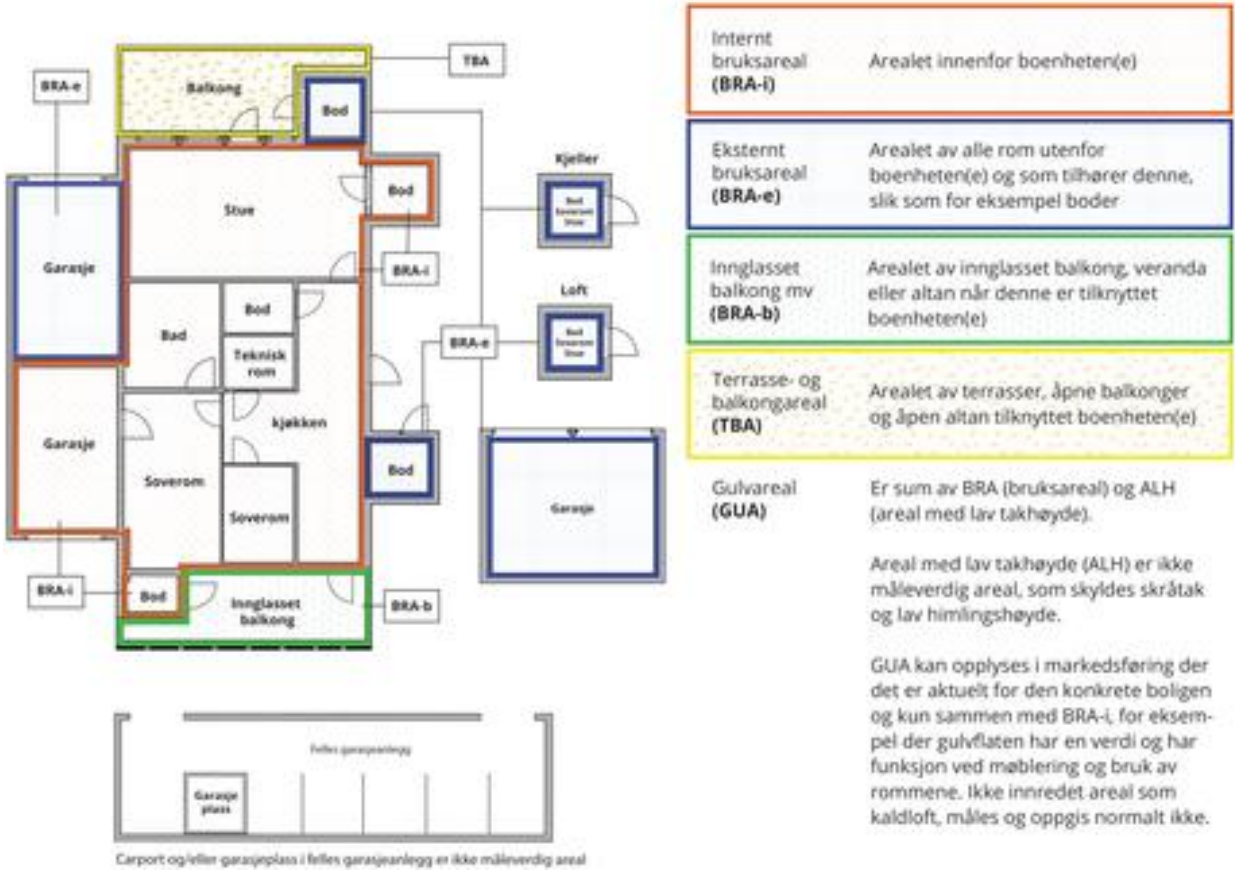

Arealat kan ikke alltid fastsettes nøyaktig

Areal kan være komplisert eller umulig å måle opp nøyaktig fordi det er vanskelig å fastslå tykkelsen på innervegger, skjevheter i og utforming av bygningskonstruksjoner som karnapp, buer og vinkler som ikke er rette, åpne rom over flere etasjer og så videre.

Eiendommens markedsverdi kan ikke baseres på en matematisk beregning basert på antall kvadratmeter opplyst i rapporten. Opplysninger om areal kan altså ikke alene benyttes for å beregne eiendommens verdi.

Den bygningssakkyndige kan avdekke eventuelle bruksendringer og avvik i branncelleinndeling

Den bygningssakkyndige ser på byggetegninger hvis de er tilgjengelige og dette er en del av oppdraget, og vurderer bruken av boligen opp mot tegningene. Hvis den bygningssakkyndig avdekker at en bolig ikke ser ut til å være delt opp i brannceller etter kravene i byggteknisk forskrift på befaringstidpunktet, skal det opplyses om dette.

Reglene om bruksendring og brannceller kan være kompliserte. Søk videre faglige råd om rapporten ikke gir deg svar. Den bygningssakkyndige kan ikke vurdere og svare på alle spørsmål, og kan heller ikke vite om kommunen kan gi unntak for kravene som gjelder. [Vil du vite mer?](#)

Om brannceller

En branncelle er hele eller avgrensede deler av en bygning hvor en brann fritt kan utvikle seg uten at den kan spre seg til andre bygninger eller andre deler av bygningen i løpet av en fastsatt tid.

Om bruksendring

Bruksendring er å endre bruken av et rom fra en tillatt bruk til en annen. Dette kan kreve søknad og tillatelse, for eksempel hvis du endrer et rom fra bod til soverom eller arbeidsrom, eller hvis du endrer en bolig til to separate boliger.

Rom for varig opphold har krav til takhøyde, romstørrelse, rømningsvei og lysforhold som må være oppfylt. Du kan søke kommunen om unntak for kravene, men kan ikke regne med å få unntak for krav som går på helse og sikkerhet, for eksempel krav til rømningsvei.

Bruksendring som krever godkjenning, og som ikke er søkt bruksendret, er ulovlig. Kommunen kan etter plan- og bygningsloven kapittel 32 forfølge overtredelser. Kommunen kan pålegge deg å avslutte den ulovlige bruken, eventuelt å rette eller tilbakeføre rommet til godkjent bruk.

Eiendomsopplysninger

Beliggenhet
Leiligheten ligger på Møhlenpris i Bergen Kommune.

Fra leiligheten er det gangavstand til alle fasiliteter som en storby kan tilby av butikker, kino, restauranter og kafeer. Det er kort avstand til turmuligheter på byfjellene rundt Bergen, samt offentlig transport.

Fra eiendommen tar det ca. 18 minutter å kjøre til Bergen Lufthavn og ca. 4 minutter til Bergen Togstasjon.

Adkomstvei

Eiendommen grenser mot offentlig vei.

Tilknytning vann

Eiendommen er tilknyttet offentlig vann via private stikk- og fellesledninger frem til offentlig tilknytningspunkt.
Private ledninger vedlikeholdes for eiers regning.
For private fellesledninger er der normalt tilknyttet solidarisk vedlikeholdsplikt.

Tilknytning avløp

Eiendommen er tilknyttet offentlig avløpsnett via private stikk- og fellesledninger til offentlig tilknytningspunkt.
Private ledninger vedlikeholdes for eiers regning.
For private fellesledninger er der normalt tilknyttet solidarisk vedlikeholdsplikt.

Regulering

Eiendommen ligger i kommuneplanens arealdel avsatt til Byfortetting.
I kommuneplanens arealdel ligger eiendommen i luftkvalitet rød sone og gul sone veistøy.
Eiendommen ligger i kommunedelplan BERGENHUS. KPD SENTRUM.

Vi har ikke informasjon om planer eller tiltak som berører eiendommen utover det som er oppgitt av regulerings- og kommuneplan. For ytterligere informasjon kontaktes kommunen.

Om tomten

Borettslagets eiendom måler 112,90 kvm.

Mesteparten av eiendommen er dekket av bygningsmassen, foruten liten bakgård.

Tinglyste/andre forhold

For andelen foreligger følgende opplysninger, hentet fra grunnboksbladet (tinglyste dokumenter er ikke sett):

Hjemmelsopplysninger:
- hjemmel til andel

Heftelser:
- ingen

Opplysninger fra borettslaget:
- registrering av borettslagsandel

Kilder og vedlegg

Dokumenter					
Beskrivelse	Dato	Kommentar	Status	Sider	Vedlagt
Egenerklæring	22.01.2026	Egenerklæring er mottatt av megler.	Gjennomgått		Nei
Eier	02.12.2025	Eier var med på befaring og ga generell informasjon om objektet.	Gjennomgått		Nei
Grunnbokutskrift	03.12.2025	Grunnboksinformasjon er hentet på seeiendeom.no	Gjennomgått		Nei
Norges Eiendommer	03.12.2025	Eiendomsdata er hentet fra Norges Eiendommer.	Gjennomgått		Nei
Offentlige planer	03.12.2025	Offentlige planer er hentet fra Bergenskart.no	Gjennomgått		Nei
Situasjonskart	03.12.2025	Kart er hentet fra www.bergenskart.no	Gjennomgått		Nei
Tegninger	19.01.2026	Mottatt fra megler.	Gjennomgått		Nei

Revisjoner

Versjon	Ny versjon	Kommentar
1	22.01.2026	
2	27.01.2026	

For gyldighet på rapporten se forside



Forutsetninger

Tilstandsrapportens avgrensninger

STRUKTUR OG REFERANSENIVÅ

•Rapporten baserer seg på krav i forskrift til avhendingslova (tryggere bolighandel). Rapportens struktur, metode og begrepsbruk følger i hovedsak Norsk Standard NS 3600:2018 (teknisk tilstandsanalyse ved omsetning av bolig), samt Takstbransjens retningslinjer for arealmåling når det gjelder fordeling mellom P-areal og S-areal.

•Bygningssakkyndig er ikke ansvarlig for tilbakeholdt eller uriktig informasjon, som har betydning for tilstandsvurderingen. Rapporten beskriver avvik, det vil si en tilstand som er dårligere enn referansenivået. Rapporten vil normalt ikke fremheve positive sider ved boligen ut over det som fremgår av tilstandsgradene.

•For anbefalte tiltak ved TG2 og TG3 må du vurdere om tiltakene er nødvendige og lønnsomme. Hva det vil koste å utbedre rom eller bygningsdeler vil avhenge av registrerte avvik og tiltak som kommer frem i rapporten. Anslaget er gitt på generelt grunnlag basert på prisintervaller. Anslaget må ikke forveksles med en konkret vurdering og tilbud fra en entreprenør eller håndverker. Utbedringskostnadene vil også avhenge av personlige preferanser og markedspris på materialer og tjenesteyter.

•Vurdering mot byggeregler
Den bygningssakkyndige vil vurdere boligen mot hvordan det var vanlig å bygge og regler som gjaldt på søknadstidspunktet. Noen rom og bygningsdeler slik som bad og vaskerom, og forhold som gjelder sikkerhet mot brann, rekkverk og trapper osv., vil den bygningssakkyndige vurdere mot dagens regelverk. Etter dagens regelverk vil disse kunne få en tilstandsgrad 2 eller 3 uten at det nødvendigvis er krav om at avviket må utbedres.

PRESISERINGER

Tilstandsrapporten gjelder hovedbygget. Tilleggsbygninger, som for eksempel garasje, gis kun en enkel beskrivelse.

Avvik er vurdert ut fra tekniske forskrifter på godkjenningstidspunktet for bygget. Noen bygningsdeler er vurdert etter gjeldende teknisk forskrift på befaringstidspunktet. Dette gjelder blant annet:

i. våtrom (bad, vaskerom) og andre fuktutsatte rom

ii. forhold knyttet til brann, rømming, sikkerhet, for eksempel rekkverkshøyder/åpninger, ulovlige bruksendringer, brannceller osv.

•For skjulte konstruksjoner, som vann og avløp uten dokumentasjon, er kvalitet og alder vurdert.

•Fastmonterte installasjoner, for eksempel innfelt belysning og høyttalere, skal ikke demonteres for å sjekke dampspærren bak. Dette er av hensyn til bygningssakkyndiges kompetanse og risikoen for skade.

•Kontroll av fukt i konstruksjonen ved hulltaking i bad og vaskerom (våtrom), rom under terreng (kjelleretasje, underetasje og sokkeletasje) eller andre bygningsdeler, skal skje etter eiers aksept. Hulltaking av våtrom og rom under terreng kan i visse tilfeller unnlates (ref. forskrift til avhendingslova).

•Kontroll av romfunksjoner for P-ROM blir bare utført når det ikke

TULLINS GATE 8



Forutsetninger

•Fuktmåling: måling av fuktinnhold i materiale eller i bakenforliggende konstruksjon ved bruk av egnet måleutstyr, blant annet hammerelektrode og pigger.

•Hulltaking: boring av hull for inspeksjon og fuktmåling i risikoutsatte konstruksjoner, primært i tilstøtende vegger til bad, utforede kjellervegger og eventuelt i oppforede kjellergulv.

•Normal slitasjegrad: forventet slitasje av materiale i overflaten som er basert på enkle visuelle observasjoner. Kan vurderes sammen med bygningsdelens alder.

•Forventet gjenværende brukstid: anslått tid et byggverk eller en del av et byggverk vil kunne tjene sitt formål (NS 3600:2018, termer og definisjoner punkt 3.9).

AREALBEREGNING FOR BOENHETER

•Areal fastsettes etter Forskrift til avhendingsloven og Norsk Standard 3940 Areal- og volum-beregninger av bygninger fra 2023.

•Areal oppgis i hele kvadratmeter i rapporten, og gjelder for det tidspunkt oppmålingen fant sted.

•Bruksareal (BRA) er det måleverdige arealet som er innenfor omsluttete vegger målt i gulvhøyde (bruttoareal minus arealet som opptas av yttervegger). I tillegg til gulvhøyde gjelder regler om fri bredde for at arealet skal være måleverdig, med betydning for BRA av for eksempel loft med skråtak. BRA består av internt bruksareal (BRA-i), eksternt bruksareal (BRA-e) og innglasset balkong mv (BRA-b). Terrasse- og balkongareal (TBA) opplyses der tilstandsrapporten skal benyttes i boligomsetningen og der det er aktuelt. I tillegg kan gulvareal (GUA) og areal med lav takhøyde (ALH) opplyses sammen med BRA der det er aktuelt og en del av oppdraget. Rom skal ha atkomst og gangbart gulv for å kunne regnes som BRA/måleverdig areal.

•Arealet måles og oppgis dersom arealet oppfyller krav til måleverdighet, slik som at arealet må ha minst en bredde på 0,6m og minst en høyde på 1,9 m osv. Et rom kan være i strid med teknisk forskrift og mangle godkjenning hos kommunen for den aktuelle bruken, uten at dette får betydning for om arealet måles og oppgis i tilstandsrapporten. Når arealet måles tas det ikke hensyn til om arealet er lovlig oppført eller om bruken er lovlig, bruksendringer, lysforhold eller andre sikkerhetsmangler.

•Eiendommens markedsverdi kan ikke baseres på en rent matematisk beregning i forhold til antall kvadratmeter opplyst i rapporten. Opplysninger om areal kan altså ikke alene benyttes for beregning av eiendommens verdi.

•Rom som ligger utenfor boenheten, men som eier har påvist og/eller opplyst at tilhører boenheten, er oppmålt og inkludert i BRA-e. Det er ikke fremvist dokumentasjon på at rommet tilhører boenheten, med mindre dette er angitt særskilt. Rom utenfor boenheten kan omdisponeres av borettslaget/sameiet og dette kan påvirke boligens BRA. Vær oppmerksom på at NS 3940:2023 og eierseksjonsloven har ulik definisjon av fellesareal. Ved arealmåling gjelder NS 3940:2023 som definerer fellesareal slik: "Delen av bygning som brukes av to eller flere bruksenheter eller til bygningens forvaltning, drift eller vedlikehold.

•Se øvrig informasjon om areal i rapporten, Norsk Standard 3940 (2012 og 2023) og veiledningen til disse.

PERSONVERN

Verdi, takstingeniøren og takstforetaket behandler personopplysninger som takstingeniøren trenger for å kunne utarbeide rapporten. Personvernerklæring med informasjon om bruk av personopplysninger og dine rettigheter finner du her [Personvernerklæring - iVerdi](#)

RAPPORT FRA TAKINSPEKSJON.

Tidspunkt for tak-inspeksjon:
Mandag 31.03.2025, kl. 12.00.

Objekt:
Tullins gate 8, Bygård, yttertak tekket med forskjellig produkt på hver side.

Generelt:
Takflate mot nord med skifer (dråpeskifer). Tak mot sør med plater.
Inspeksjon gjort visuelt fra takvinduer, branntrapp og altan på bakside ved hjelp av seleutstyr.

Observasjoner ved inspeksjon:

TAKFLATE MOT NORD:



- Denne flaten har skiferstein. Det er ikke under inspeksjon eller på bilder etterpå oppdaget løse eller manglende skiferstein på takflaten. Det er tegn etter tidligere reparasjoner med skifersteiner som enten er limt fast eller boret hull i midten og festet med spiker eller skruer.

- Det er 3 takvinduer av merket Velux på takflaten, det er i utgangspunktet brukt feil sidebeslag på vinduet til venstre og i midten på bilde over. Dette behøver nødvendigvis ikke å si at det er vannlekkasje der, men kan være en svakhet. Vindu til høyre har korrekt sidebeslag. Alle vinduene ser ut til å være minst 20 år i alder og på grensen til å ha passert sin levetid. Litt tegn til innvendig slitasje av kondens på karmen. Vinduer må følges med og sjekkes jevnlig og en bør snart begynne å vurdere utskifting.



- Snøfangere er etter montert på hele husets bredde, ukjent alder, men det er Lobas sitt system bestående av konsoll og gitter sort.



- Vegg mot nabohus øst (eventuelt nabohus sin vegg), kledd med stålplater med sinkbeslag på toppen. Litt vanskelig å se, men det nederste beslaget som går ut over skifersteinen kan også se ut til å være av sink. Ser ingen skader/hull på nåværende tidspunkt annet en rust på stålplater.



- Skille mot nabo mot vest er av plastbelagt stål, ser ingen skader og hull på nåværende tidspunkt annet en rust og avskalling i skjøter og overganger



- To skorsteiner på taket hvor en står selvstendig, den andre står mot og sammen med skorstein til nabohus mot øst. Begge har innkledning med plastbelagt stålplater sort og har nyere krage av sort wakaflex tettebånd montert mellom tak og skorstein. Skorstein som står på midten av huset har sideplater som er montert opp i mot støpt utkraging, vanskelig å si noe om tetting her, men det kan være et punkt det kommer regnvann bak platene.


TAKFLALE MOT SØR:



- Denne flaten består nyere platetak ukjent årstall. Snøfangere for platetak fra Lobas sort montert på hele strekket.



- Beslag mot nabo mot øst er blanding av plastbelagt stål med zink beslag på toppen. Beslag mot nabo mot vest er plastbelagt stål (bilde til høyre over). Vi ser ingen skader eller hull på nåværende tidspunkt foruten litt rust og slitasje.

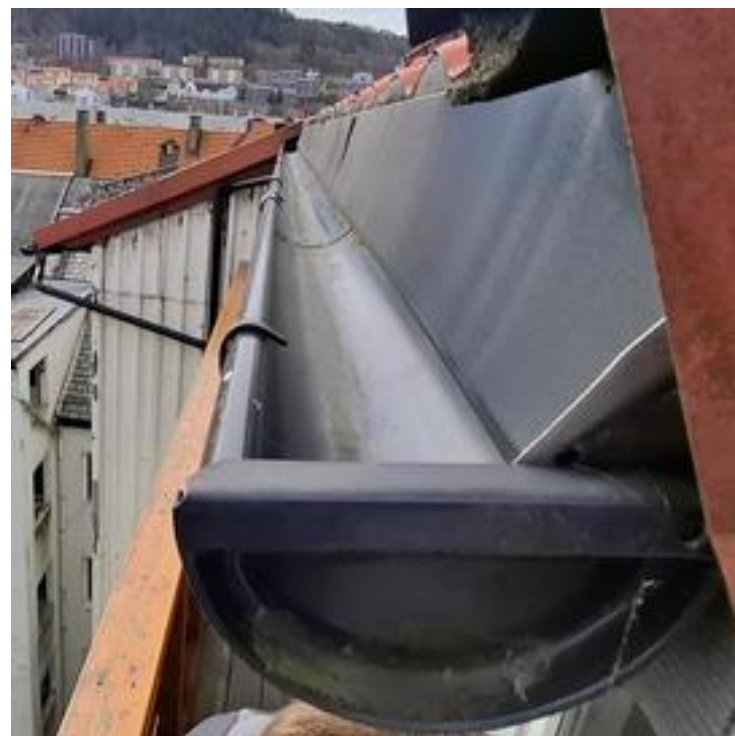

- Det er nyere Grøvik takrenner på hele strekket som ser helt ut og til å fungere fint, sort aluminium, takfotbeslag av plastbelagt stål sort.



- Det er mønebeslag av plastbelagt stål montert med pakningsskruer som ser ut til å dekke mønet godt på begge sider av taket.



- Takhette for ventilasjonsanlegg av stål plastbelagt, ser ikke noe gale med den på nåværende tidspunkt, litt grønske på to sider.



- Platetaket i seg selv ser bra ut, ingen synlige skader. Det er skrudd litt ekstra skruer enkelte steder og noen skruer ser litt slitt ut spesielt pakningen på skruen.

Vurdering:

Taket består som sagt av to ganske forskjellige takflater hvor den med platetak framstår relativt ny. Den siden med skiferstein er rimelig å si har utgått sin levetid, selv om skifersteinene ser holdbar ut ennå så er det vanskelig å si noe om det som er under. På skifer er det ofte treverket under som blir dårlig og spiker i skiferstein gir etter, eller spiker i skiferstein i seg selv som forvitrer vekk. Vi så ingen skifersteiner på nåværende tidspunkt som har sklidd ned eller lå løsnet på taket. På den samme takflaten er takvinduene begynt å nå sin levetid og en må begynne å tenke på tiltak rund dem, eventuelt skifte dem eller ta hele takflaten med skiferstein.

Under inspeksjon var vi en tur på loftet hvor vi ikke så noen tegn til lekkasjer eller fukt (opphold når vi var der, men i en regnperiode). Vi kan si at det ikke er noen punkter som vi mener umiddelbart trenger utbedring, men det er punkter vi mener bør følges ekstra med og sjekkes jevnlig. Vi kan ikke gi noen form for garanti på hvor lenge taket og detaljer vil vare, og det er selvfølgelig viktig å følge med taket fra tid til annen spesielt etter mye vind og dårlig vær.

Viktige punkter å følge med på:

- Takflaten med skiferstein generelt.
- Takvinduer og tetting rundt.
- Detaljer generelt på taket, skorstein med inndekning, wakaflex tetting mellom skorstein og tak, beslagløsninger langs kanter mot nabohus, takhetter, mønebeslag.
- Skruer i platetaket.

Dette er punkter vi vurderer som viktig å sjekke for å unngå lekkasjer.

Ivar Wichstrøm.
Byggmester.
Bergen Tak AS.



VEDTEKTER for TULLINGSGATE 8 BRL

(23.04.2025)

§ 1 Innledende bestemmelser

- (i) Borettslagets firma og formål

Borettslagets navn er Tullingsgate 8 BRL. Lagets forretningskontor er i Bergen kommune.

Lagets formål er å gi andelseierne bruksrett til egen bolig i lagets eiendom. Laget kan også drive annen virksomhet som har sammenheng med boretten.

- (ii) Ansvarsbegrensning

Andelseierne hefter ikke overfor kreditorene for borettslagets gjeld.

- (iii) Diskriminering

Det kan ikke settes vilkår for å være andelseier som tar hensyn til trosbekjennelse, hudfarge, språkkunnskaper, nasjonalt eller etnisk opphav eller seksuell legning eller orientering, og slike omstendigheter kan ikke regnes som saklig grunn til å nekte godkjenning av en andelseier eller bruker, eller ha vekt ved bruk av forkjøpsrett.

§ 2 Andeler, andelseiere og eierskifte

- (i) Andeler

Borettslaget består av 5 andeler, pålydende NOK 5 000. Det skal være knyttet en andel til hver bolig. Hver andelseier kan bare eie en andel, og kun fysiske personer kan være andelseiere.

Flere personer kan eie en andel sammen. Dersom en av disse ikke bor i leiligheten, anses det som om bruken er overlatt til de som bor, og man må følge reglene for overlating av bruk, se punkt 3.

- (ii) Eierskifte

Styret skal godkjenne nye andelseiere. Godkjenning kan bare nektes når det foreligger saklig grunn for det. Er ikke en melding om nektelse kommet frem til erververen senest tjue dager etter at søknad om godkjenning kom frem til laget, skal godkjenning regnes for å være gitt. Erververen har ikke rett til å ta boligen i bruk før godkjenning er gitt, eller det er rettskraftig avgjort at erververen har rett til å erverve andelen.

Den forrige andelseieren er solidarisk ansvarlig med ny erverver for betaling av felleskostnader frem til spørsmålet om godkjenning er endelig avgjort.

For arbeid med eierskifte og godkjenning av ny andelseier, kan laget beregne seg et gebyr på opptil fire ganger rettsgebyret av den som avhender andelen.

§ 3 Bruk av andelen

- (i) Andelseiers rett til bruk

Hver andel gir enerett til bruk av en bolig i laget og rett til å bruke fellesarealer på vanlig måte.

- (ii)

Overlating av bruk til andre

En andelseier som selv bor i boligen, kan overlate bruken av deler av boligen til andre.

Med godkjenning fra styret kan en andelseier overlate bruken av hele boligen til andre for inntil tre år, dersom andelseieren selv, ektefellen eller slektninger i rett opp- eller nedstigende linje eller fosterbarn av andelseieren eller ektefellen, har bodd i boligen i minst ett av de siste to årene. Godkjenning kan bare nektes dersom forhold hos den som bruken ønskes overlatt til gir saklig grunn til det, eller dersom vedkommende ikke fyller kravene til å være andelseier.

En andelseier kan ellers med styrets godkjenning overlate bruken av hele boligen til andre dersom

 - andelseieren skal være midlertidig borte som følge av arbeid, utdanning, militærtjeneste, sykdom eller andre tungtveiende grunner
 - et medlem av brukerhusstanden er andelseierens ektefelle, eller slektninger i rett opp- eller nedstigende linje eller fosterbarn av andelseieren eller ektefellen
 - det gjelder bruksrett som noen har krav på etter ekteskapsloven § 68 eller husstandsfelleskapsloven § 3 annet ledd.

Godkjenning kan bare nektes dersom forhold hos den som bruken ønskes overlatt til gir saklig grunn til det.

Har laget ikke svart på søknad om godkjenning av brukeren innen en måned etter at søknaden er kommet frem til laget, er brukeren å anse som godkjent.

Andelseier som har overlatt bruken av boligen til andre, er fremdeles ansvarlig for bruken av boligen overfor laget, og plikter å gi styret melding om hvor man er å få tak i.

§ 4 Bruksrett og vedlikehold

- (i)

Andelseiers bruk

Andelseieren skal behandle boligen og fellesarealene på en god måte, og bruken må ikke på urimelig eller unødvendig vis være til skade eller ulempe for de andre andelseierne. Boligen kan ikke uten styrets samtykke brukes til annet enn bolig.

Med godkjennelse fra styret kan en andelseier gjennomføre nødvendige tiltak på eiendommen som trengs på grunn av funksjonshemming hos bruker av boligen. Godkjenning kan ikke nektes uten saklig grunn.

Det er tillatt med alminnelig dyrehold i borettslaget dersom det ikke er til ulempe for de andre beboerne i bygget. Alt dyrehold skal godkjennes av styret gjennom skriftlig søknad. Dyreholdet kan ikke nektes uten saklig grunn.

Styret fastsetter vanlige ordensregler.
- (ii)

Andelseierens vedlikeholdsplikt

Andelseieren skal holde boligen i forsvarlig stand, og skal vedlikeholde slikt som vindusruter (andelseier har også ansvaret for skifting av knuste ruter), rør, ledninger, inventar, utstyr, apparater og innvendige flater. Vedlikeholdsplikten omfatter også om nødvendig reparasjon eller utskiftning av slikt som rør, ledninger, inventar, apparater, tapet, gulvbelegg, vegg-, gulv-, og himlingsplater, skillevegger, listverk, skap, benker og innvendige dører med karmen, men ikke utskifting av vinduer og ytterdør til boligen,

eller reparasjon eller utskifting av tak, bjelkelag, bærende veggkonstruksjoner og rør eller ledninger som er bygget inn i bærende konstruksjoner. Vedlikeholdsplikten omfatter også utbedring av tilfeldig skade.

Ny eier av andel har plikt til å utføre vedlikehold, medregnet reparasjon og utskifting, selv om det skulle vært utført av tidligere andelseier.

Andelseier er erstatningsansvarlig etter brl. §§ 5-13 og 5-15 for tap som følge av at vedlikeholdsplikten ikke er oppfylt.

(iii) Borettslagets vedlikeholdsplikt

Laget skal holde bygninger og eiendommen ellers i forsvarlig stand så langt plikten ikke ligger på andelseierne. Laget skal vedlikeholde felles rør, ledninger kanaler og andre felles installasjoner som går gjennom boligen. Laget har rett til å føre nye slike installasjoner gjennom boligen dersom det ikke er til unødige ulempe for andelseieren eller andre brukere av boligen.

Andelseierne skal gjøre boligen tilgjengelig for ettersyn, vedlikehold, reparasjon og utskiftninger for dem styret utpeker. Ettersyn og utføring av arbeider skal gjennomføres slik at det ikke er til unødige ulempe for andelseier eller annen bruker av boligen.

(iv) Bygningsmessige arbeider

Utskifting av vinduer og ytterdører, oppsetting av markiser, endring av fasadekledning, endring av utvendige farger og liknende skal skje etter en samlet plan vedtatt av generalforsamlingen. Skal noe slikt arbeid utføres av andelseier selv, må det kun skje etter forutgående godkjenning av styret.

Tilbygg/påbygg og andre endringer av bebyggelsen som etter vedtektene og borettslagsloven krever generalforsamlingens samtykke, må ikke igangsettes før samtykke er gitt. Søknad eller melding til bygningsmyndighetene skal godkjennes av styret før byggemelding kan sendes.

§ 5 Felleskostnader

(i) Fordeling og inndriving

Felleskostnader er alle kostnader ved eiendommens drift som ikke gjelder den enkelte bolig, så som vedlikeholdskostnader, forsikringer, administrasjonskostnader, skatter, offentlige avgifter med mer.

Felleskostnadene skal fordeles mellom andelseierne ut fra den fordelingsnøkkel som fremgår av bygge og finansieringsplanen, med mindre annet gyldig vedtas med samtykke fra de andelseiere det angår. Fordelingen skal justeres dersom endringer av boligene eller eiendommen ellers fører til vesentlig endring av grunnlaget for fordelingen. Når særlige grunner taler for det, skal visse kostnader fordeles etter nytten for den enkelte andel, eller etter forbruk.

Styret skal påse at alle felleskostnader blir dekket av andelseierne etter hvert som de forfaller.

Til dekning av sin andel av felleskostnadene skal den enkelte andelseier hver måned betale et akontobeløp fastsatt av styret. Endring av akontobeløp kan tidligst tre i kraft etter en måneds varsel.

(ii) Panterett

Laget har lovbestemt panterett i andelen med prioritet foran alle andre heftelser for krav om felleskostnader og andre krav som følger av lagsforholdet. Pantekravet kan ikke overstige et beløp som svarer til to ganger folketrygdens grunnbeløp på det tidspunktet da tvangsdekning besluttet

gjennomført. Pantekravet foreldes to år etter at det skulle vært betalt, og dersom dekningen ikke blir gjennomført uten unødig opphold.

§ 6 Mislighold

(i) Salgspålegg

Dersom en andelseier på tross av advarsel vesentlig misligholder sine plikter, kan laget pålegge andelseieren å selge andelen. Kravet om advarsel gjelder ikke der det kan kreves fravikelse, se § 6 (ii).

Advarsel skal gis skriftlig, og opplyse om at vesentlig mislighold gir laget rett til å kreve andelen solgt. Pålegg om slag skal være skriftlig og opplyse om at andelen kan kreves solgt ved tvangssalg dersom pålegget ikke er etterkommet innen en frist som ikke skal settes kortere enn tre måneder fra pålegget er mottatt. Se for øvrig borettslagsloven § 5-22.

(ii) Fravikelse

Oppfører en andelseier seg slik at det er fare for ødeleggelse eller vesentlig forringelse av eiendommen, eller slik at det er til alvorlig plage eller sjenanse for andre brukere av eiendommen, kan laget kreve fravikelse av boligen etter tvangsfullbyrdelsesloven § 13. Krav om fravikelse kan tidligst fremsettes sammen med salgspålegg, se § 6 (i) og borettslagsloven § 5-23.

§ 7 Generalforsamling

(i) Generalforsamlingen

Den øverste myndighet i borettslaget utøves av generalforsamlingen. Ordinær

generalforsamling holdes hvert år innen utgangen av juni. Ekstraordinær generalforsamling skal holdes når styret finner det nødvendig, eller når revisor eller minst to andelseiere som til sammen har minst en tiendedel av stemmene krever det, og samtidig oppgir hvilke saker de ønsker behandlet.

(ii) Deltakelse på generalforsamlingen

Alle andelseiere har rett til å delta på generalforsamlingen, med forslags-, tale-, og stemmerett. Hver andelseier har en stemme, selv om andelseieren har flere andeler.

Styreleder og forretningsfører plikter å være til stede på generalforsamlingen, med mindre det er åpenbart unødvendig eller det foreligger gyldig forfall. Hver andelseier kan ha med seg et ekstra husstandsmedlem som har talerett. Også styremedlemmer og leiere av bolig har rett til å være til stede på generalforsamlingen, og rett til å uttale seg.

(iii) Fullmektiger og rådgivere

Andelseiere har rett til å møte ved fullmektig. Fullmektigen skal legge frem skriftlig og datert fullmakt. Fullmakten ansees å gjelde førstkommende generalforsamling, med mindre annet fremgår. Fullmakten kan når som helst kalles tilbake. Ingen kan være fullmektig for mer enn en andelseier.

Andelseiere har rett til å ta med rådgiver. Rådgiveren har bare rett til å uttale seg dersom generalforsamlingen gir tillatelse.

(iv) Habilitet

Ingen kan selv eller ved fullmektig delta i avstemming på generalforsamling om avtale overfor seg selv eller nærstående eller i saker om sitt eget eller nærstående sitt ansvar, eller om pålegg om salg eller

fravikelse av egen andel. Det samme gjelder for avstemning om pålegg om salg eller krav om fravikelse etter borettslagsloven §§ 5-22 og 5-23.

(v) Innkalling til generalforsamling

Innkalling til generalforsamling foretas av styret, og skal skje skriftlig til andelseierne med kjent adresse med varsel på minst 8 dager, høyst tjue dager. Ekstraordinær generalforsamling kan om det er nødvendig innkalles med kortere frist, som likevel skal være minst 3 dager. Fristen løper fra innkalling er sendt.

Styret skal på forhånd varsle andelseierne om dato for generalforsamlingen, og om siste frist for innlevering av saker som ønskes behandlet. Saker som en andelseier ønsker tatt opp skal tas med i innkallingen dersom styret har mottatt krav om det før fristen.

Skal et forslag som etter lov om borettslag eller vedtektene krever minst to tredjedels flertall kunne behandles, må hovedinnholdet være angitt i innkallingen.

Blir generalforsamling som skal holdes etter loven, vedtekter eller vedtak på generalforsamling ikke innkalt, kan en andelseier, et styremedlem, forretningsfører eller revisor kreve at tingretten snarest, og for lagets kostnad, innkaller til generalforsamling.

Årsregnskap, styrets årsberetning og revisjonsberetning skal senest åtte dager før generalforsamlingen sendes til alle andelseiere med kjent adresse.

(vi) Saker som skal behandles på ordinær generalforsamling

På den ordinære generalforsamlingen skal disse saker behandles:

- konstituering
- godkjenning av styrets årsberetning
- godkjenning av styrets regnskapsoversikt for foregående år
- valg av styremedlemmer
- andre saker som er nevnt i innkallingen

(vii) Møteledelse, flertallskrav og protokoll

Generalforsamlingen skal ledes av styrelederen med mindre generalforsamlingen velger en annen møteleder, som ikke behøver være andelseier.

Med de unntak som følger av borettslagsloven eller disse vedtektene avgjøres alle saker med alminnelig flertall av de avgitte stemmer. Blanke stemmer anses som ikke avgitt. Ved stemmelikhet foretas loddtrekning.

Det skal under møteleders ansvar føres protokoll over alle saker som behandles og alle vedtak som gjøres av generalforsamlingen. Protokollen skal underskrives av møtelederen og minst én andelseier som utpekes av generalforsamlingen blant de som er til stede. Protokollen skal til enhver tid holdes tilgjengelig for andelseierne.

(viii) Styremedlemmer

- Styremedlemmer tjenestegjør i to år av gangen om ikke annet fastsettes i disse vedtektene.
- Borettslaget skal ha et styre bestående av minimum 3 og maksimum 6 medlemmer. Styremedlemmene behøver ikke være andelseiere, men må være myndige. Styrets medlemmer velges med vanlig flertall av de avgitte stemmene, og tjenestegjør to år om gangen om ikke annet fastsettes i disse vedtektene. Styrets leder velges særskilt.
- (ix) Styrets oppgaver og myndighet
- Styret skal sørge for vedlikehold og drift av eiendommen, og ellers sørge for forvaltningen av borettslagets anliggender i samsvar med lov, vedtekter og vedtak i generalforsamlingen.
- Styret kan treffe vedtak og sette i gang ethvert tiltak som ikke etter loven, vedtektene eller vedtak i det enkelte tilfelle, er lagt til andre organer.
- Avgjørelser som kan tas av et alminnelig flertall i generalforsamlingen, kan også tas av styret om ikke annet følger av lov, vedtekter eller generalforsamlingens vedtak i det enkelte tilfelle.
- Styret kan ikke uten at generalforsamlingen har gitt samtykke med minst to tredjedels flertall fatte vedtak om
- ombygging, påbygging eller andre endringer av bygning eller grunn som etter forholdene i laget går utover vanlig forvaltning eller vedlikehold
 - øke antallet andeler eller knytte andeler til boliger som tidligere har vært tenkt brukt til utleie
 - salg eller kjøp av fast eiendom
 - ta opp lån som sikres med pant med prioritet foran innskuddene
 - andre rettslige disposisjoner over fast eiendom som går utover vanlig forvaltning
 - tiltak som ellers går ut over vanlig forvaltning, når tiltaket fører med seg økonomisk ansvar eller utlegg for laget på mer enn fem prosent av de årlige felleskostnadene
- (x) Forretningsfører
- Laget skal ha en forretningsfører med mindre annet er fastsatt i vedtektene. Styret inngår avtaler om forretningsførsel. Avtalen kan sies opp med opp til seks måneders varsel, med mindre kortere frist er avtalt.
- (xi) Habilitet for styremedlemmer og forretningsfører
- Styremedlem og forretningsfører må ikke delta i behandlingen eller avgjørelsen av noe spørsmål som vedkommende selv eller nærstående har en klar personlig eller økonomisk særinteresse i.
- (xii) Misbruk av posisjon i laget
- Styret og forretningsfører må ikke gjøre noe som er egnet til å gi visse andelseiere eller andre en urimelig fordel på andre andelseieres bekostning. Styret eller forretningsfører skal ikke etterkomme noe vedtak av generalforsamlingen dersom vedtaket strider mot lov eller vedtekter.

§ 8 Diverse

- (i) Revisjon

- Laget skal ha en eller flere statsautoriserte eller registrerte revisorer, som velges av generalforsamlingen. Revisor skal avgi revisjonsberetning til generalforsamlingen hvert regnskapsår.
- (ii) Endring av vedtekter
- Disse vedtektene kan endres med to tredjedels flertall av de avgitte stemmer i generalforsamlingen, med mindre loven stiller strengere krav.


433/40

Tollingsgate 3.



Pikevej 1100.

høj 2.20 -


Tollingsgate.

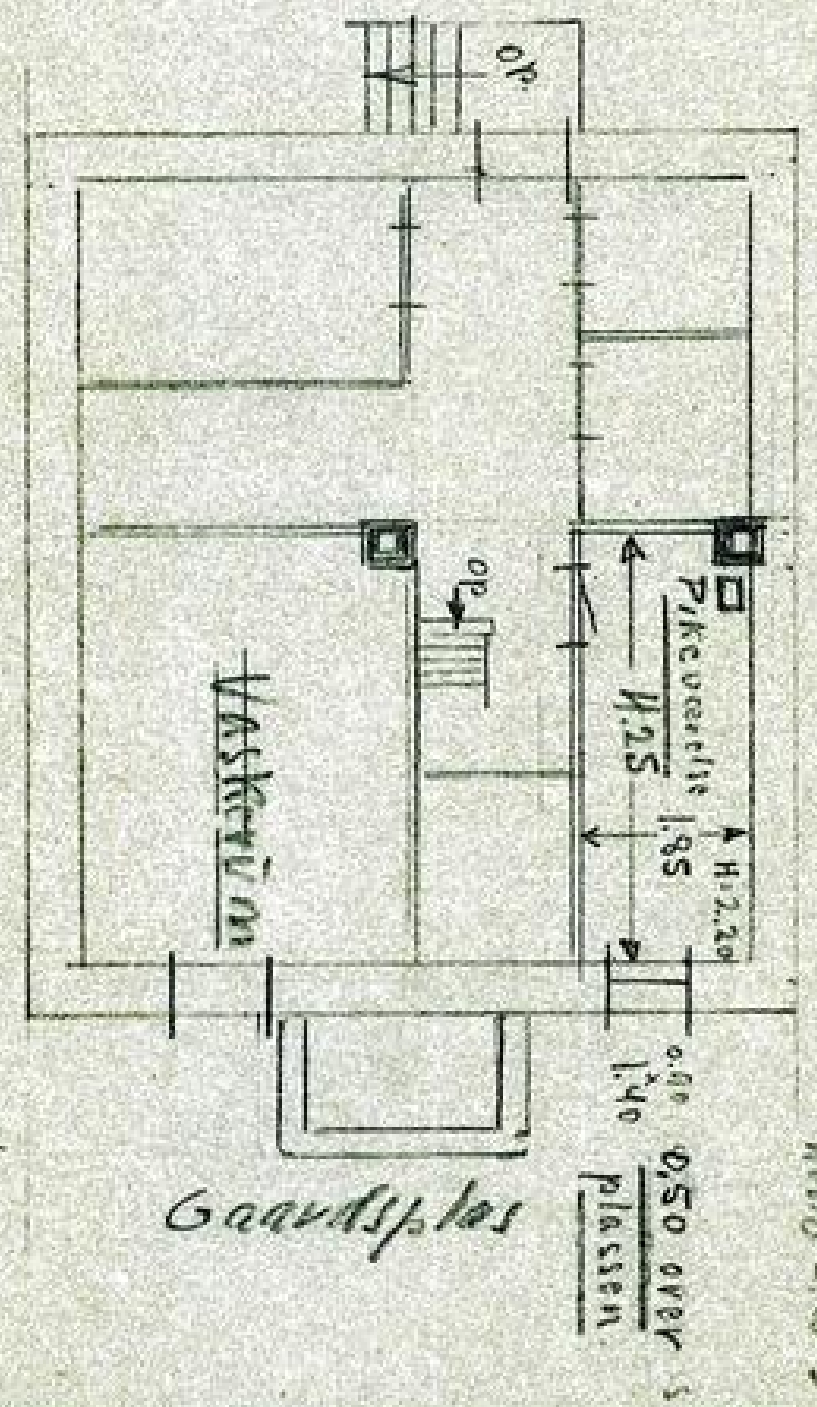

24/4-26
S. Tollingsgate.

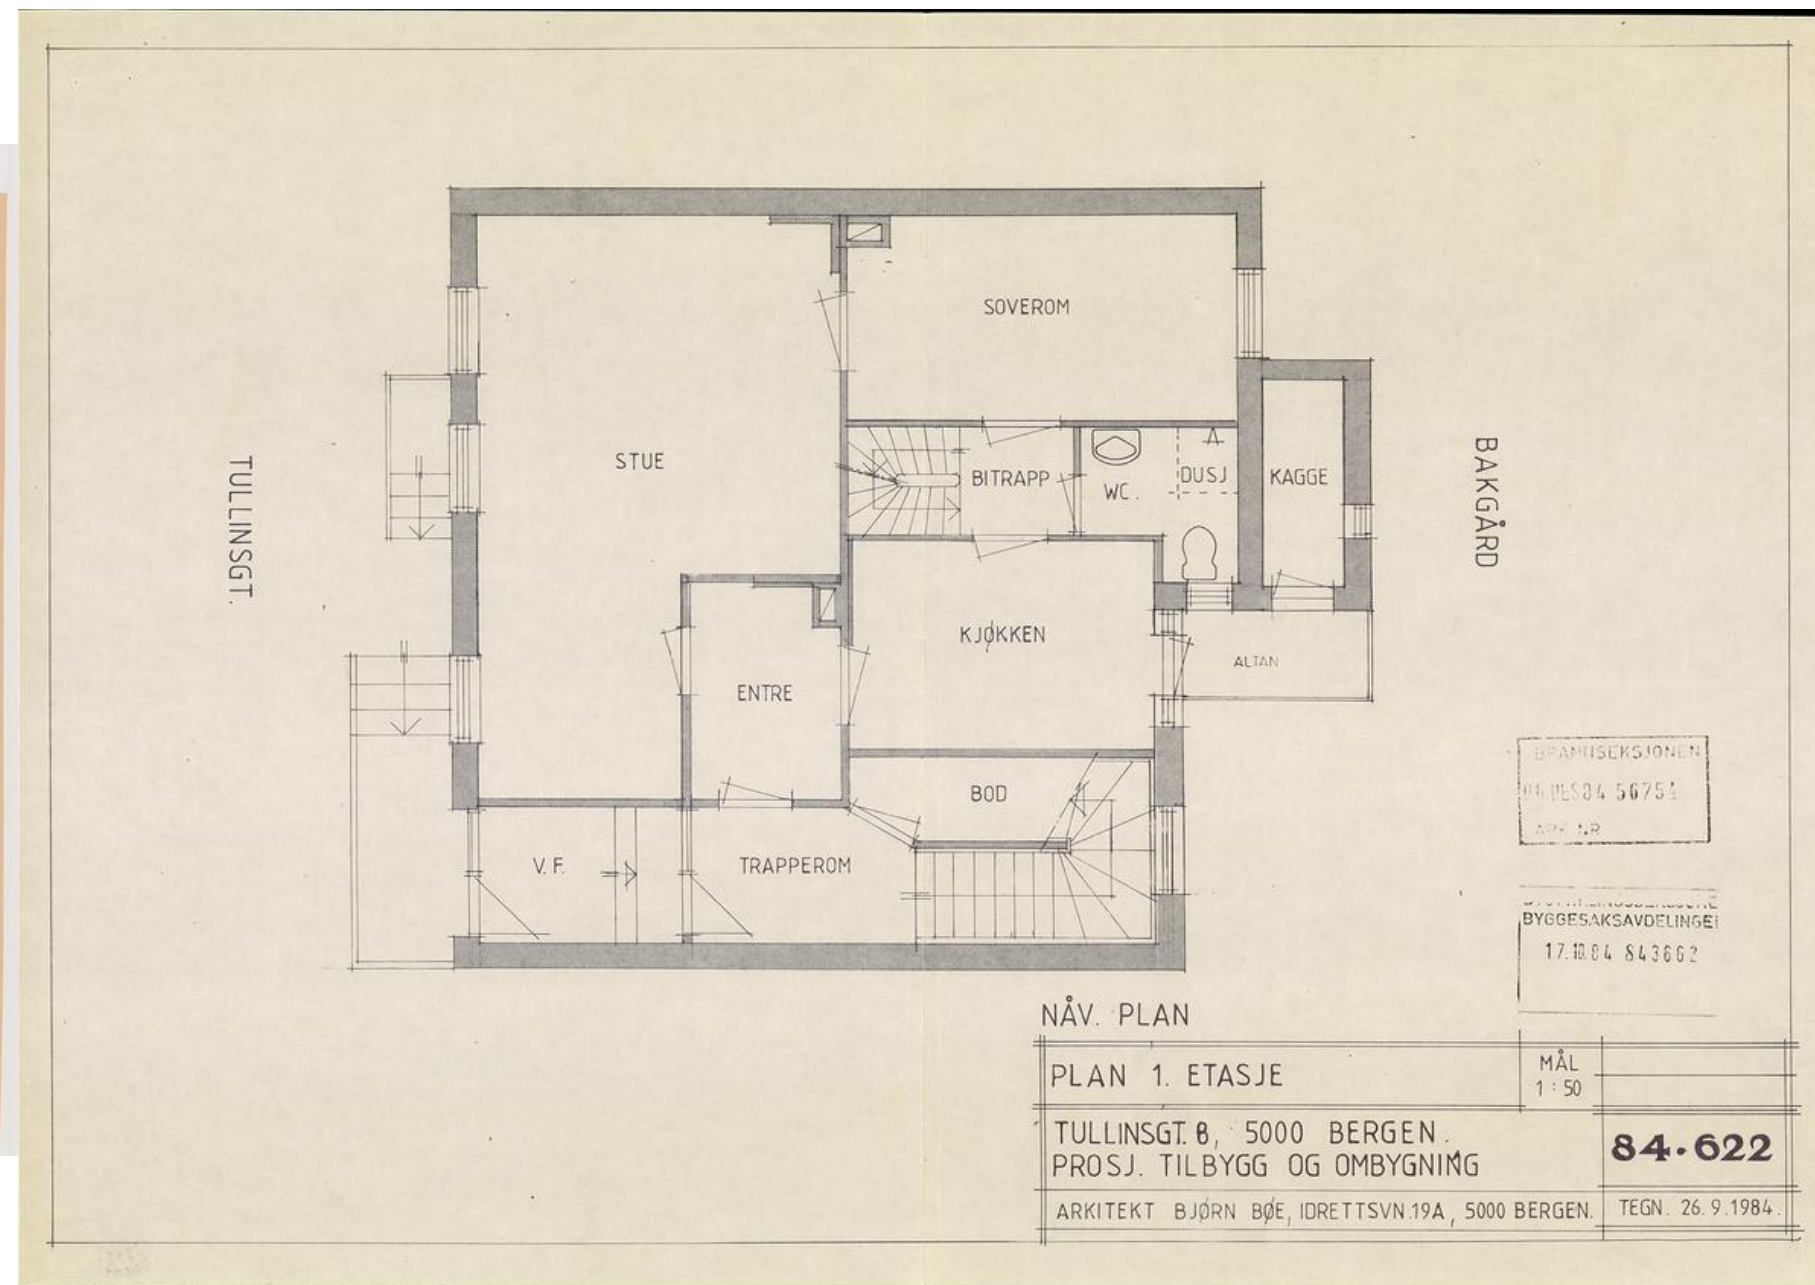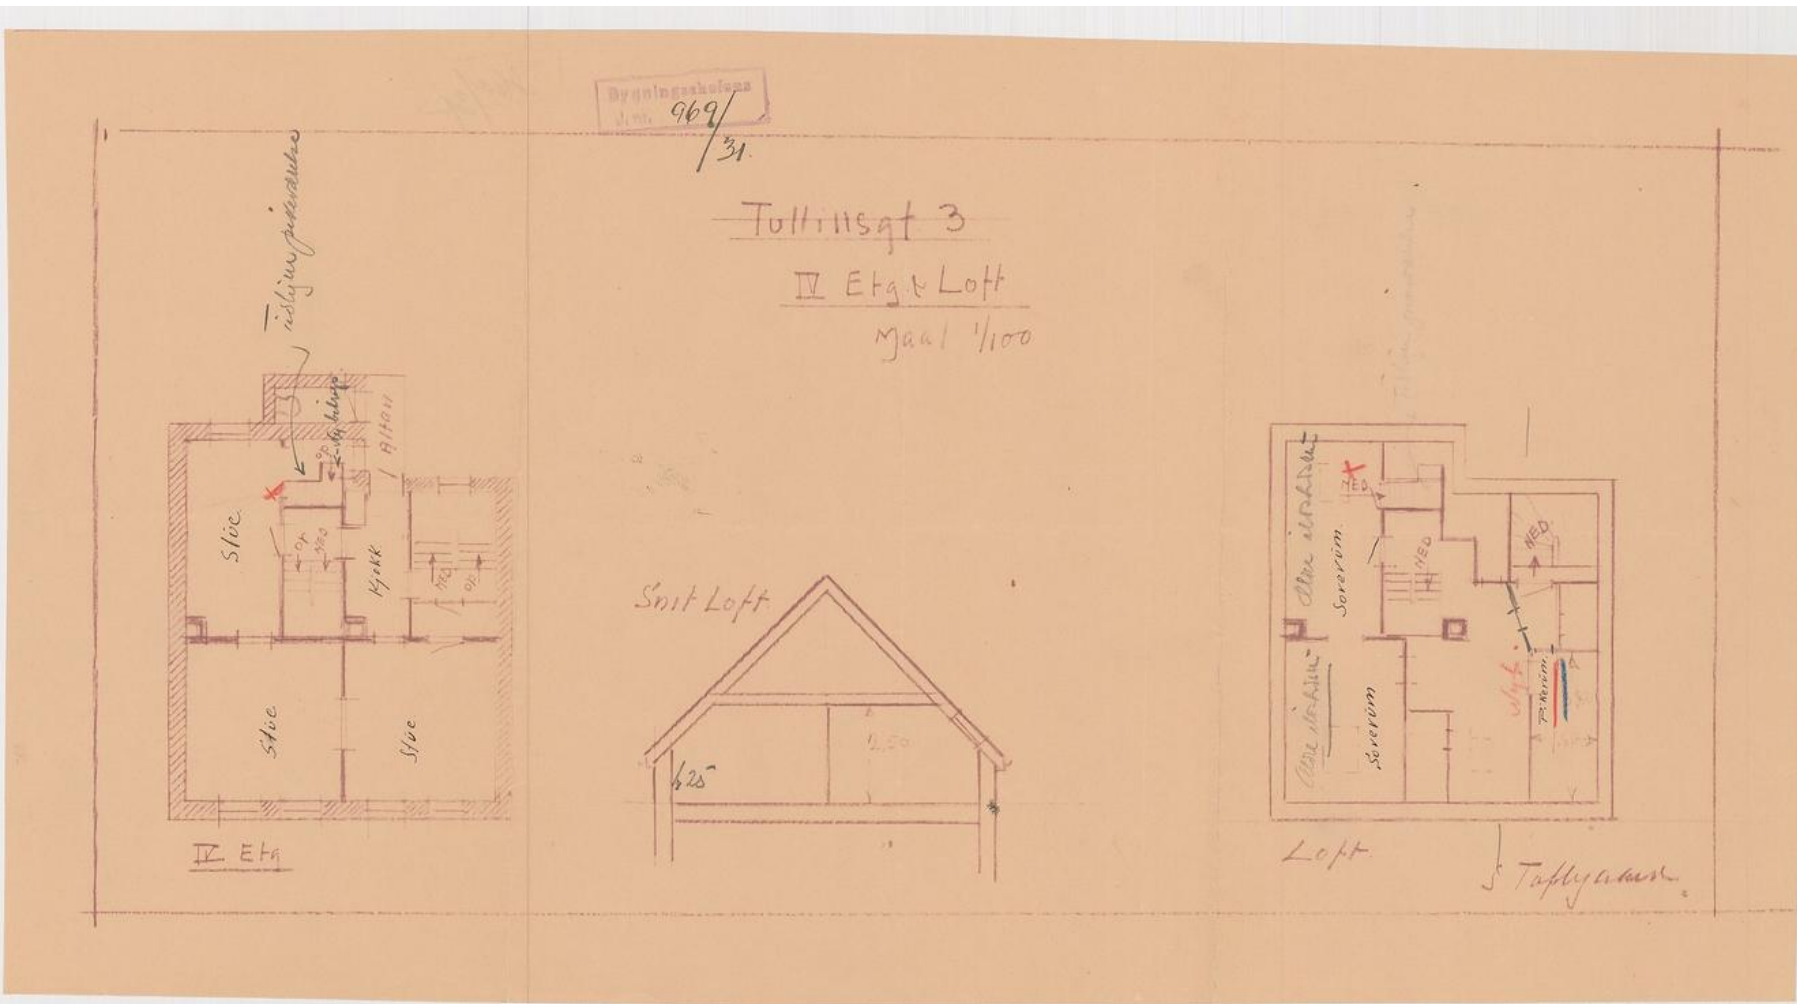


TULLINGST.

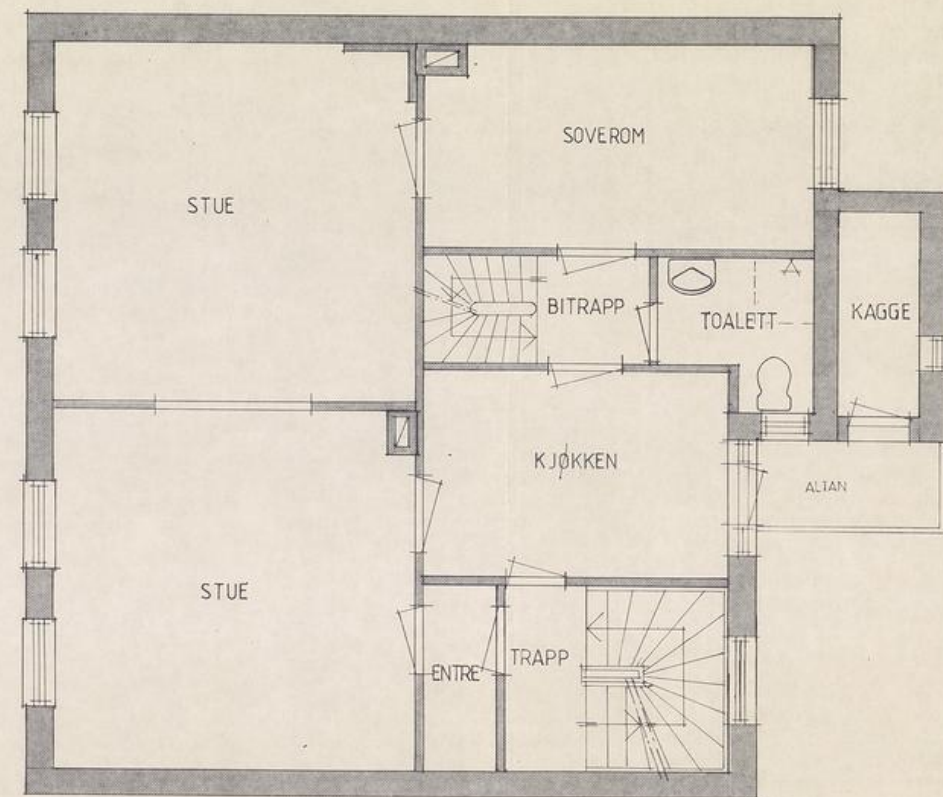


BAKGÅRD

NÅV. PLAN

PLAN 2. 3. OG 4. ETASJE	MÅL 1:50	
TULLINGST. 8, 5000 BERGEN. PROSJ. TILBYGG OG OMBYGNING		84-623
ARKITEKT BJØRN BØE, IDRETTSVN. 19A, 5000 BERGEN.	TEGN. 26. 9. 1984.	

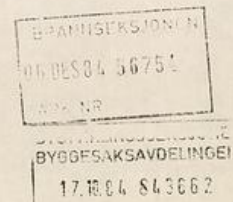


TULLINGST.

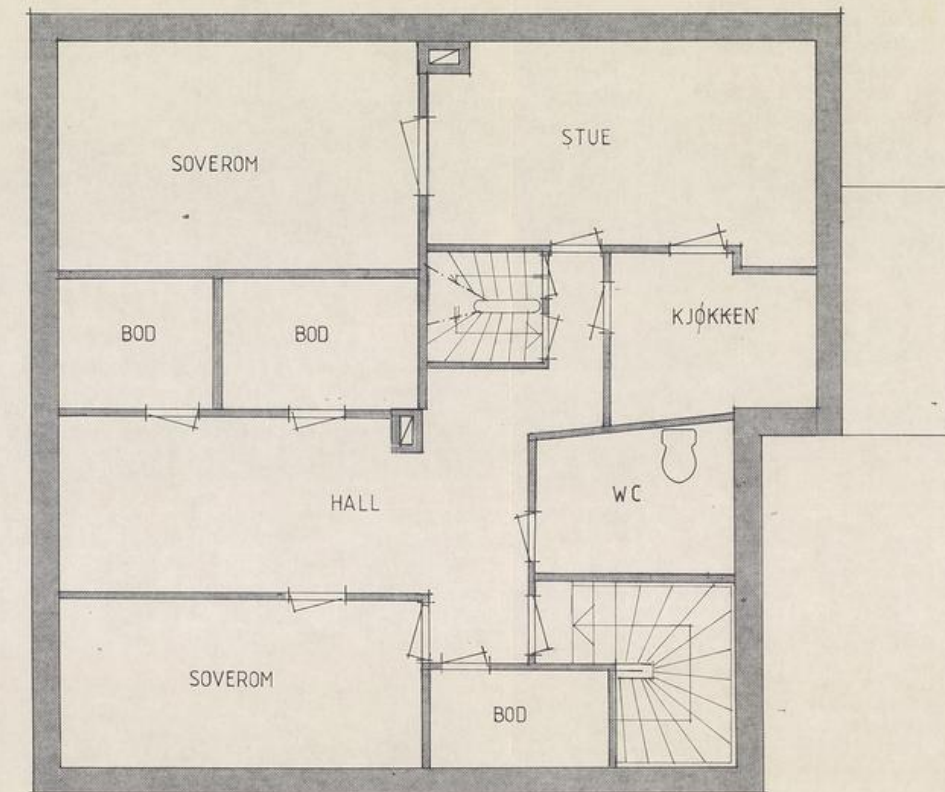


BAKGÅRD

NÅV. PLAN

LOFTPLAN	MÅL 1:50	
TULLINGST. 8, 5000 BERGEN. PROSJ. TILBYGG OG OMBYGNING		84-624
ARKITEKT BJØRN BØE, IDRETTSVN. 19A, 5000 BERGEN.	TEGN. 26. 9. 1984.	

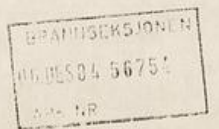

TULLINGST.

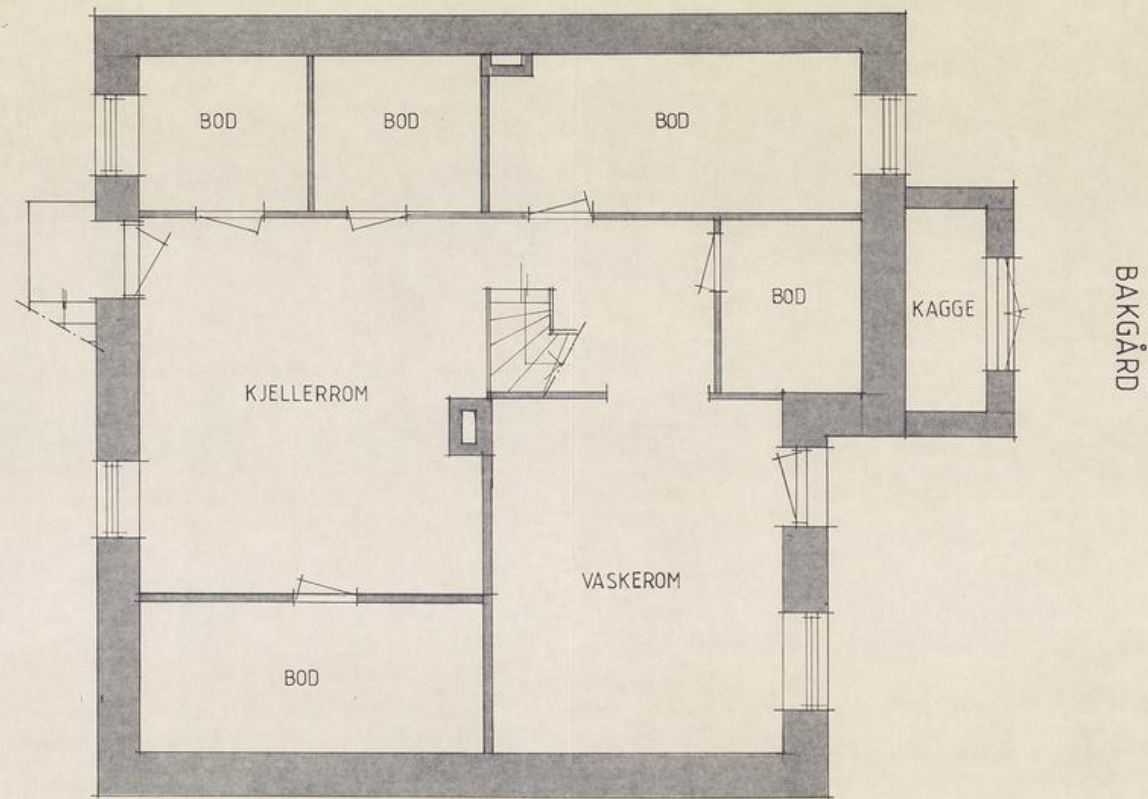

NÅV. PLAN


KJELLERPLAN	MÅL 1:50	
TULLINGST. 8, 5000 BERGEN. PROSJ. TILBYGG OG OMBYGNING		84.625
ARKITEKT BJØRN BØE, IDRETTSVN. 19A, 5000 BERGEN.	TEGN. 26. 9. 1984.	

BYGGESAKSSEKSJONEN
04.05.84 56751
AR- NR

BYGGESAKSSEKSJONEN
17.10.84 843662

TULLINGST.


SNITT I-I

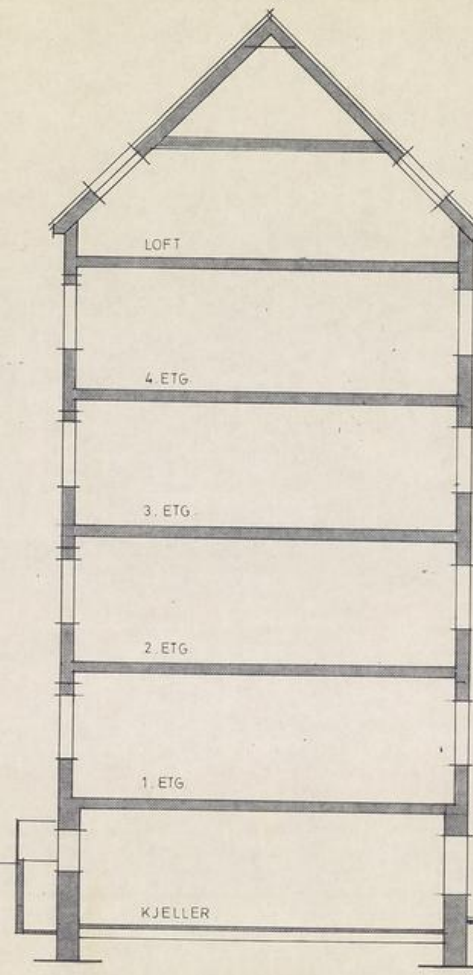

BYGGESAKSSEKSJONEN
04.05.84 56751
AR- NR


TULLINGST.

SNITT II-II

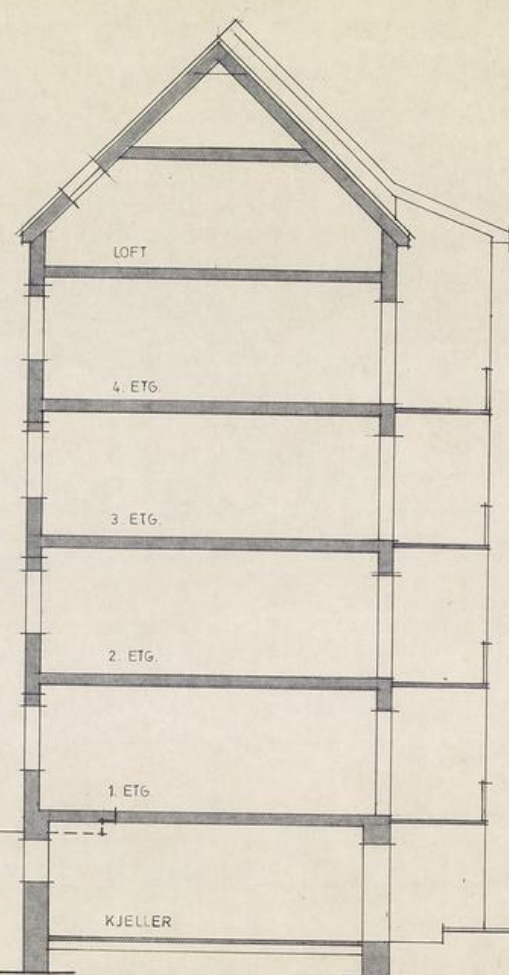

BYGGESAKSSEKSJONEN
17.10.84 843662

SNITT I-I OG II-II. NÅV.	MÅL 1:100	
TULLINGST. 8, 5000 BERGEN. PROSJ. TILBYGG OG OMBYGNING		84.626
ARKITEKT BJØRN BØE, IDRETTSV. 19A, 5000 BERGEN. TLF. 291054.	TEGN. 26. 9. 1984.	

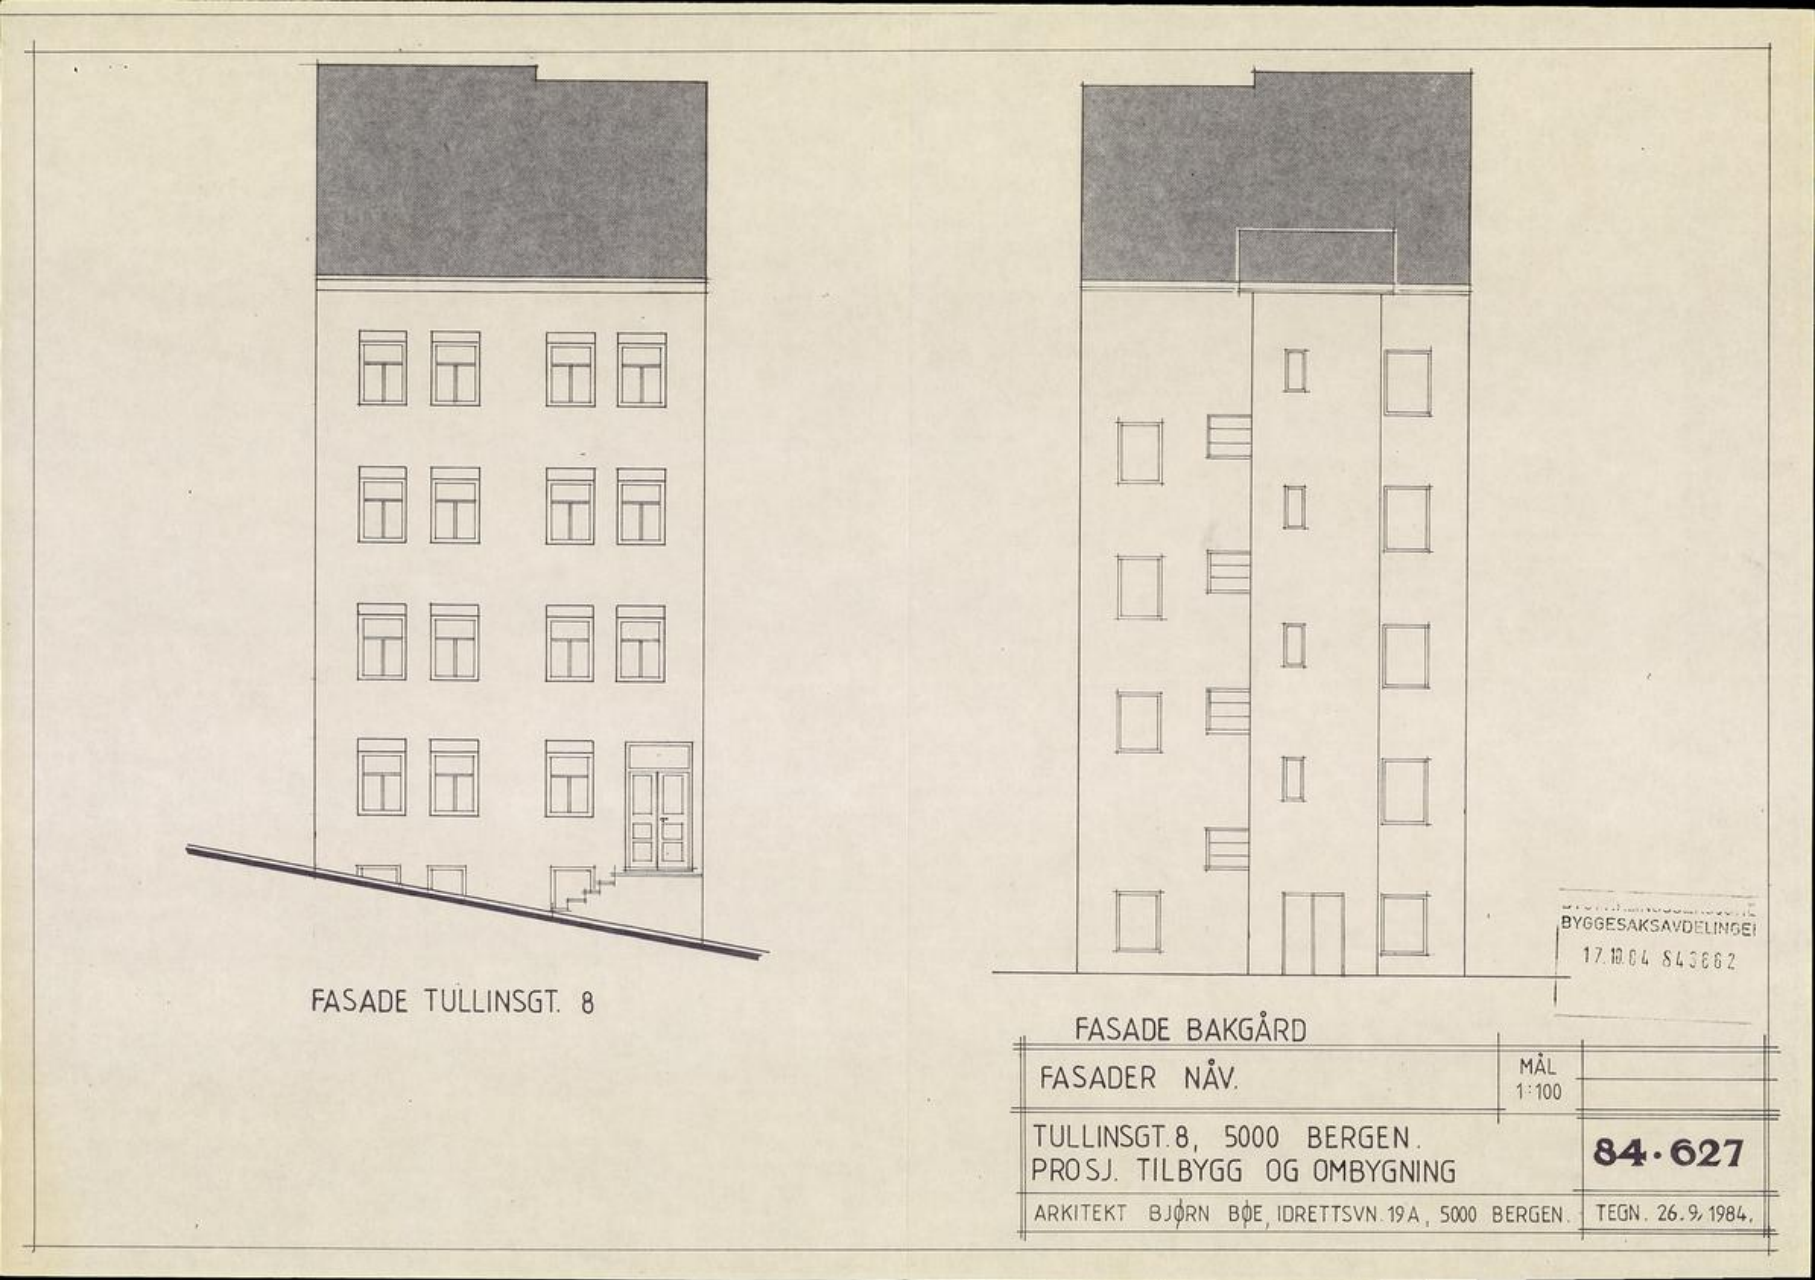

KJERNEINFORMASJON

BESKRIVELSE AV EIENDOMMEN

Tomten
Eierform: Eiet tomt, 113 m².

BORETTSLAGET / ØKONOMI

Borettslaget
Borettslag: Tullinsgate 8 Brl, Orgnr.: 935615119

Andelsnr.: 4

Kjøper du en andel i et borettslag blir du eier av en andel som gir deg enerett til å bruke en bestemt bolig i borettslaget. Borettslaget eier eiendommen og tomten. Du eier altså ikke boligen direkte, men indirekte gjennom at du eier en andel som gir bruksrett til boligen. Når du kjøper en andel i et borettslag må du forholde deg til borettslagets vedtekter og husordensregler.

Borettslagets økonomi:
Borettslaget er nystiftet og har således ingen regnskapshistorikk.

Vi oppfordrer alle til å sette seg inn i vedtekter, og budsjett Dokumentene vil være tilgjengelig hos meglerforetaket. Det gjøres oppmerksom på at fellesgjeld og felleskostnader kan variere over tid som følge av beslutninger foretatt i borettslagets styre og/eller generalforsamling.

Forkjøpsrett
Det er ikke forkjøpsrett i borettslaget.

Styregodkjennelse
Det praktiseres ikke styregodkjennelse i borettslaget.

Dyrehold
Dyrehold er tillatt

Forsikring
Boligen er forsikret via fellespolise. Innbo forsikring må tegnes av den enkelte andelseier.

Formuesverdi
Formuesverdi foreligger ikke da boligen nylig er omdannet til borettslag.

Felleskostnader
Felleskostnader pr.mnd kr. 4 354,-
Felleskostnader inkluderer: Felleskostnadene er beregnet utifra dagens forbruk og kostnader. Leien inkluderer felles forsikring, kommunale avgifter, kabel tv og bredbånd, forretningsførsel, strøm på fellesarealene, samt avsetning til fremtidig vedlikehold.

Andel fellesgjeld/fellesformue
Borettslaget har ingen andel fellesgjeld og/eller fellesformue.

Ferdigattest/midlertidig brukstillatelse
Det er utstedt ferdigattest fra:
1938 angående installasjon av bad og vannklosetter.
1970 angående installasjon av fire stk. W.C.
1984 angående tilbygg/endring.
1984 angående boligbygg.

Ferdigattest er en sluttattest fra bygningsmyndighetene om at et søknadspliktig tiltak er ferdigstilt. At evt. ferdigattest / midl. brukstillatelse eksisterer, gir ingen garanti for at det ikke er utført arbeid på boligen som ikke er byggemeldt eller godkjent.

Utleie

Andelseier kan ikke uten samtykke fra styret i borettslaget overlate bruken av boligen til andre. Andelseieren kan overlate boligen til andre i opptl 30 døgn i året uten styrets samtykke. Med samtykke kan andelseier overlate boligen til andre i inntil tre år hvis andelseier har bodd i boligen i minst ett av de to siste år. Utleie i andre tilfeller kan godtas ved særlige grunner, jf. burettslagslova § 5-6.

Det er krav til forsvarlige radonnivåer på utleieboliger. I de tilfeller hvor det ikke særskilt er opplyst at selger har kunnskap om eiendommens radonnivå må kjøpere som ønsker å leie ut hele eller deler av eiendommen, særskilt være oppmerksom på at de overtar ansvaret for den usikkerheten dette medfører. Se http://www.nrpa.no for nærmere informasjon.

Konsesjon

Eiendommen er ikke konsesjonspliktig.

Odel

Det er ikke odel på eiendommen.

Diverse

Det gjøres oppmerksom på at megler ikke har innhentet særskilte opplysninger om det finnes pålegg fra brann/feirvesen på eiendommen. Merk at vaskemaskin til andel fem som står i kjelleren er påkoblet felles strømmåler. Borettslaget må selv stå for eventuell endring av dette forholdet.

OFFENTLIGE FORHOLD

Servitutter/rettigheter/forpliktelser

Det er ingen registrerte servitutter/heftelser på borettslaget eller borettslagsandelen.

Reguleringsmessige forhold

Eiendommens teiger beskrevet i Matrikkelen:

Teigid: 260972736

Type: Grunneiendom

Snr: 0

Hovedteig: Ja

Beregnet areal: 112,9 m²

Arealkvalitet: Usikker

Arealmerknad: -

Inngår i rapporten: Ja

Kommuneplan:

PlanID: 65270000

Plannavn: Kommuneplanens arealdel 2018

Ikrafttråd: 19.06.2019

Dekningsgrad: 100%

Arealformål i kommuneplanen:

PlanID: 65270000

Arealstatus: 1 - Nåværende.

Arealformål: 1130 - Sentrumsformål

Beskrivelse: Byfortettingssone

Områdenavn: BY1

Dekningsgrad: 100%

Hensynssoner angitt hensyn - kulturmiljø i kommuneplanen:

PlanID: 65270000

Hensynssonetype: KpAngittHensynSone

Hensynssonenavn: H570_2

Beskrivelse: Møhlenpris

Dekningsgrad: 100%

PlanID: 65270000

Hensynssonetype: KpAngittHensynSone

Hensynssonenavn: H570_7

Beskrivelse: Historisk sentrum

Dekningsgrad: 100%

Hensynssoner Faresone i kommuneplanen:

PlanID: 65270000

Hensynssonetype: KpFareSone

Hensynssonenavn: H390_1

Beskrivelse: Luftkvalitet - rød sone

Dekningsgrad: 100%

Hensynssoner Gul støy i kommuneplanen:

PlanID: 65270000

Hensynssonetype: KpStøySone

Hensynssonenavn: H220_3

Beskrivelse: Vei støy - gul sone

Dekningsgrad: 93,2%

Bestemmelsesområder i kommuneplanen:

PlanID: 65270000

Bestemmelsesområde: #4

Bestemmelseshjemmel: 5- Byggegrense, utb.volum, funksjonskrav

Dekningsgrad: 100%

Kommunedelplan(er):

PlanID: 15780000

Plannavn: BERGENHUS. KPD SENTRUM

Status: 3 - Endelig vedtatt arealplan

Ikrafttråd: 10.12.2001

Dekningsgrad: 100%

Arealformål i kommunedelplan:

PlanID: 15780000

Arealstatus: 1 - Nåværende

Arealformål: 110 - Boligformål

Dekningsgrad: 94,2%

PlanID: 15780000

Arealstatus: 1 - Nåværende

Arealformål: 630 - Fotgjengerstrøk

Dekningsgrad: 5,8%

Planer i nærheten av eiendommen:

PlanID: 71740000

Plantype: 20

Plannavn: Kommuneplanens arealdel KPA 2027

Planstatus: 1

Saksnr: 202417461

PlanID: 8180000

Plantype: 30

Plannavn: BERGENHUS. GNR 164 BNR 373, MØHLENPRIS

KVARTAL M.

Planstatus: 3

Saksnr: 190710209

PlanID: 7490004

Plantype: 21

Plannavn: BERGENHUS. VESTRE INNFARTSÅRE,

MØHLENPRISKRYSSET

Planstatus: 3

Saksnr: 200101211

PlanID: 64090000

Plantype: 21

Plannavn: KOMMUNEDELPLAN FOR KOLLEKTIVSYSTEMET FRA BERGEN SENTRUM TIL BERGEN VEST

Planstatus: 2

Saksnr: 202220469

PlanID: 71460000

Plantype: 34

Plannavn: BERGENHUS/LAKSEVÅG. GNR 164 BNR 421 MFL.,

DOKKEN SØR

Planstatus: 1

Saksnr: 202312694

PlanID: 70920000

Plantype: 35

Plannavn: BERGENHUS. GNR 164 BNR 235 MFL.

FALCOGAARDEN, O.J. BROCHS GATE

Planstatus: 5

Saksnr: 20220635

Godkjente tiltak i nærheten av eiendommen:

Eiendom: 164/436

Bygningsnr: 139277414-1

Endring: Ombygging

Bygningstype: Stort frittliggende boligbygg på 3 og 4 etg.

Status: Rammetillatelse

Dato: 20.12.2024

Saksnr: 202412885

Eiendom: 164/429

Bygningsnr: 139277368-1

Endring: Ombygging

Bygningstype: Store sammenb. boligbygg på 3 og 4 etg.

Status: Rammetillatelse

Dato: 28.05.2025

Saksnr: 202511655

Eiendom: 164/449

Bygningsnr: 139839099-1

Endring: Tilbygg

Bygningstype: Annet kulturhus

Status: Igangsettingstillatelse

Dato: 29.09.2025

Saksnr: 202510938

Eiendommens betegnelse

Andelsnr. 4 Orgnr. 935615119 i Bergen kommune

Vei/vann/avløp

Eiendommen er tilknyttet offentlig vann- og avløp via private stikk- og fellesledninger. Vi gjør oppmerksom på at private ledninger vedlikeholdes for eiers regning. For private fellesledninger er der normalt tilknyttet solidarisk vedlikeholdsplikt. Offentlig vei.

PRISANTYDNING INKLUDERT OMKOSTNINGER

Prisantydning inkludert omkostninger

4 100 000,- (Prisantydning)

Omkostninger

545,- (Tingl.gebyr BRL-skjøte - Statens Kartverk)

545,- (Tingl.gebyr pantedokument BRL - Statens Kartverk)

260,- (Panteattest kjøper - Faktura fra Statens Kartverk)

10 000,- (Startkapital til borettslaget)

8900,- (Boligkjøperforsikring - valgfritt)

19 900,- (Omkostninger totalt)

4 119 900,- (Totalpris inkl. omkostninger)

Vi gjør oppmerksom på at ovennevnte totalsum er beregnet ut fra kjøpesum tilsvarende prisantydning. Det tas forbehold om endring i gebyrer. Andel fellesgjeld følger boligen og skal således ikke innbetales ved overtagelse.

Oppgjør

Kjøpesum inkludert omkostninger skal være disponibelt på meglerforetakets klientkonto innen dato for overtakelse. Kjøpesummen skal innbetales fra norsk finansinstitusjon og/eller fra kjøpers egen konto i norsk finansinstitusjon. Eventuell egenkapital skal innbetales i én samlet betaling fra kjøpers egen konto i norsk finansinstitusjon.

Sikkerhetsstillelse

Alle eiendomsmeglingsforetak har lovpålagt forsikring av klientmidler begrenset oppad til kr 45 mill. Enkelt saker er forsikret inntil kr 15 mill. Dersom kjøpers låneinstitusjon krever tilleggsforsikring ved omsetning over 15 millioner, må kjøper selv eller dennes låneinstitusjon dekke utgiftene forbundet med dette.

ØVRIGE KJØPSFORHOLD**Overtagelse**

Overtagelse etter nærmere avtale med selger.

Personopplysninger

Som følge av meglerforetakets plikt til å oppbevare kontrakter og dokumenter i minst 10 år, jf. eiendomsmeglingsforskriften § 3-7 (3), er mulighetene for å få slettet personlige opplysninger som er formidlet til megler, begrenset. Du kan lese mer om vår personvernpolicy på våre hjemmesider, www.proaktiv.no.

Kjøper er utenlandsk statsborger

Dersom kjøper er utenlandsk statsborger kreves det at vedkommende har et såkalt D-nummer til erstatning for norsk personnummer. Rekvisiring av D-nummer må sendes Kartverket samtidig med innsending av skjøtet for tinglysing. Skjøtet blir liggende i Kartverket inntil kjøper har fått D-nummer av Skatteetaten. Når Kartverket har mottatt D-nummeret fra Skatteetaten, vil skjøtet bli tinglyst umiddelbart. Rekvisisjon av D-nummer i forbindelse med tinglysing av skjøte vil ofte medføre at oppgjør og utbetaling til selger blir forsinket med noen uker. Kjøper må i disse tilfellene enten ta forbehold i bud om forsinket utbetaling til selger, eller være forberedt på å dekke forsinkelsesrenter til selger. Kontakt ansvarlig megler for informasjon før budgivning.

Boligselgerforsikring

Selger har tegnet boligselgerforsikring. Selgers egenerklæringsskjema er vedlegg til dette prospekt. Forsikringsvilkår kan fås ved henvendelse til megler.

Boligkjøperforsikring

Mange kjøpere har anledning til å tegne boligkjøperforsikring. Vedlagt i salgsoppgaven følger informasjon om Boligkjøperforsikring fra Söderberg & Partners. Boligkjøperforsikring er en rettshjelpsforsikring som gir trygghet og profesjonell juridisk hjelp dersom det oppdages uventede feil eller mangler ved boligen de neste fem årene. Les mer om Boligkjøperforsikring i vedlagte materiell eller på <https://www.soderbergpartners.no/eiendom/boligkjoper/>.

Nye arealbegreper

Fra og med 1 januar 2024 skal boliger markedsføres med nye arealbegreper. Unntaket er for de eiendommene hvor oppdraget ble inngått før 01.01.2024, da vil de gamle arealbegrepene fortsatt gjelde.

De nye arealbegrepene for bolig er:

-BRA-i: Areal innenfor omsluttende vegger. Det er for eksempel stue, soverom, kjøkken, entre, bad, innvendig bod og rom for kommunikasjon mellom disse. Dersom boligen består av en bruksenhet med flere selvstendige boenheter, skal de selvstendige boenhetene kategoriseres som BRA-i. Et eksempel på dette kan være en enebolig med adskilt utleieenhet.
-BRA-e: Areal av for eksempel en ekstern bod, kjellerstue med egen inngang, gjesterom, tilleggsbygg eller andre rom som tilhører boenheten, men som ikke er direkte tilknyttet det interne arealet. Tilleggsbygg kan være for eksempel garasje, naust eller utvendig bod.
-BRA-b: Innglassede balkonger, verandaer og altaner som tilhører boenheten.
-Totalt BRA: Summen av BRA-i, BRA-e og BRA-b
-TBA: Arealet av terrasser, altaner, verandaer og åpne balkonger som er tilknyttet boenheten.

Løsøre og tilbehør

Listen over løsøre og tilbehør som er utarbeidet av NEF, Eiendom Norge og Advokatforeningens eiendomsmeglergruppe, legges til grunn for salget dersom ikke annet fremkommer av salgsoppgaven. Listen er tilgjengelig hos oppdragsansvarlig samt på www.nef.no. Til orientering er det full avtalefrihet om hva som skal følge med bolig og fritidsbolig ved salg.

I dette oppdraget er det særskilt avtalt at integrerte hvitevarer medfølger i handelen.

Lov om hvitvasking

Det følger av lov om tiltak mot hvitvasking og terrorfinansiering at meglerforetaket er forpliktet til å foreta kundetiltak av begge parter i handelen. For oppdragsgiver skjer dette i forbindelse med inngåelse av oppdraget, og for kjøper på tidspunkt for kontraktsinngåelse. Dersom slik kundekontroll ikke kan gjennomføres, er meglerforetaket pålagt å avstå fra gjennomføring av oppkjøret. Partene er selv ansvarlig for eventuelle kostnader og ansvar dette kan medføre uten at det kan anføres et kontraktsrettslig ansvar overfor meglerforetaket.

Lovanvendelse og kontraktsbetingelser

Eiendommen selges etter reglene i avhendingsloven. Eiendommen skal overleveres kjøper i tråd med det som er avtalt. Det er viktig at kjøper setter seg grundig inn i alle salgsdokumentene, herunder salgsoppgave, tilstandsrapport og selgers egenerklæring. Kjøper anses kjent med forhold som er tydelig beskrevet i salgsdokumentene. Forhold som er beskrevet i salgsdokumentene kan ikke påberopes som mangler. Dette gjelder uavhengig av om kjøper har lest dokumentene. Alle interessenter oppfordres til å undersøke eiendommen nøye, gjerne sammen med fagkyndig før bud inngis. Kjøper som velger å kjøpe usett kan ikke gjøre gjeldende som mangel noe han burde blitt kjent med ved undersøkelsen.

Dersom det er behov for avklaringer, anbefaler vi at kjøper rådfører seg med eiendomsmegler eller en bygningssakkyndig før det legges inn bud.

Hvis eiendommen ikke er i samsvar med det kjøperen må kunne forvente ut ifra alder, type og synlig tilstand, kan det være en mangel. Det samme gjelder hvis det er holdt tilbake eller gitt uriktige opplysninger om eiendommen og dette har virket inn på avtalen. En bolig som har blitt brukt i en viss tid, har vanligvis blitt utsatt for slitasje og skader kan ha oppstått. Slik bruksslitasje må kjøper regne med, og det kan avdekkes enkelte forhold etter overtakelse som nødvendiggjør utbedringer. Normal slitasje og skader som nødvendiggjør utbedring, er innenfor hva kjøper må forvente og vil ikke utgjøre en mangel. Boligen kan ha en mangel dersom det er avvik mellom opplyst og faktisk areal, forutsatt at avviket er på 2% eller mer og minimum 1 kvm. Ved beregning av et eventuelt prisavslag eller erstatning må kjøper selv dekke tap/kostnader opptil et beløp på kr 10 000 (egenandel).

Dersom kjøper ikke er forbruker selges eiendommen «som den er», og selgers ansvar er da begrenset jf. avhl. § 3-9, 1. ledd 2. pktm. Avhendingsloven § 3-3 (2) fravikes, og hvorvidt en innendørs arealsvikt karakteriseres som en mangel vurderes etter avhendingsloven § 3-8. Informasjon om kjøpers undersøkelsesplikt, herunder oppfordringen om å undersøke eiendommen nøye, gjelder også for kjøpere som ikke anses som forbrukere. Med forbrukerkjøp menes kjøp av eiendom når kjøperen er en fysisk person som ikke hovedsakelig handler som ledd i næringsvirksomhet.

Eier

TJ Eiendom Holding as v. Trudi Johannessen

Finansiering

Vi bistår mer enn gjerne med kontakt med ulike banker, men vi har ingen fast bankforbindelse da vi mener at vilkårene i ulike finansinstitusjoner varierer fra kundegruppe til kundegruppe. Vi kan således ikke anbefale en bestemt bank, men hjelper mer enn gjerne med å finne den banken som tilbyr deg best vilkår.

Tinglysing av hjemmel

Skjøte sendes for tinglysing i forbindelse med oppkjøret. Oppgjør forutsetter at det er gjennomført overtagelse og at partene har signert en overtakelsesprotokoll og sendt denne til oppgjørsavdelingen slik som avtalt i kontrakt. Det forutsettes at skjøte tinglyses i kjøpers navn. Hvis interessenter mot formodning ikke ønsker tinglysing av skjøte må det tas forbehold om dette i kjøpetilbudet.

Salgsoppgave

Opplysningene i salgsoppgaven er godkjent av selger. Alle interessenter oppfordres imidlertid til grundig besiktigelse av eiendommen, gjerne sammen med fagmann før bud inngis.

Samarbeidspartnere

Proaktiv Gruppen AS og eiendomsmeglingsforetakene som er tilknyttet Proaktiv har samarbeid med forskjellige foretak som tilbyr forbrukerne produkter eller tjenester i forbindelse med et salgsoppdrag. Våre samarbeidspartere er: Söderberg & Partners AS - formidler av boligkjøperforsikring, Gjensidige ? formidler av boligselgerforsikring, Meglerfront - leverandør av digitale oppgjørsskjemaer og overtakelsesprotokoller som også inneholder tilbud til forbruker om tilpassede strøm-, internett - og alarmtjenester, Vend Marketplaces AS og Bomega AS ? markeds plasser på nett, Schibsted ? markedsføring i SOME, Eiendomsverdi ? formidler av nabolagsprofiler. Hvilke produkter/ tjenester kjøper og selger får i forbindelse med oppdraget, kan variere ut fra hvor i landet eiendommen ligger. Meglerselskapet er en av eierne i Bomega, annonseplassen hjem.no.

Informasjon om meglerforetaket

Proaktiv Sandviken AS

Org.nr. 999 248 284

Ansvarlig megler: Chris Andre Skorjanc

Verdifulle råd til deg som skal kjøpe bolig

For de aller fleste er et boligkjøp den største investeringen vi gjør i løpet av livet. Da er det viktig å være proaktiv (Proaktiv = tenke riktig først, handle riktig etterpå). Vi vil gjerne være Proaktiv på dine vegne, og gi deg noen gode råd på veien.

1. Før boligjakten starter

Før du begynner å kikke, er det enkelte kriterier som må være satt. Hvor vil du bo? Hva er din økonomiske smertegrense? Hvilke krav har du til boligen? Hva er viktig for deg? Kanskje må du ofre sjøutsikten for å få de tre nødvendige soverommene? En budrunde kan fort bli hektisk, for å holde hodet kaldt må du derfor ha prioriteringene dine klare.

2 Forberedelser før visning

Husk å innhente salgsoppgave og tilstandsrapport i forkant. Les grundig gjennom all informasjon – da er det enklere å notere ned eventuelle spørsmål til selve visningsdagen. Ikke glem eventuelle vedtekter og husordensregler. Er det tillatt å leie ut? Kan vi ta med kjæledyr? Vi anbefaler å få avklart alle spørsmål før du legger inn bud.

3. Gjør deg kjent i nærområdet

Det som er viktig for noen er ikke nødvendigvis viktig for andre. Noen ser etter nærmeste barnehage og trygge skoleveier. Andre ønsker seg gangavstand til dagligvare, buss eller studiesteder. Spør megler på visning eller eventuelt i forkant av visningen dersom det er noe som er spesielt viktig for deg å vite.

4. Få avklart hvor mye du kan låne

Snakk med rådgiver i banken din før visning å få en avklaring på finansiering. Sett en klar grense for hvor høyt du kan by. Ikke legg inn bud uten at du er sikker på at du har finansieringen i orden. Husk å ha i bakhodet at det påløper ulike utgifter i tillegg til å betjene et lån med renter og avdrag. De fleste borettslag og sameier har månedlige fellesutgifter. I tillegg kommer eiendomsskatt, kommunale avgifter, forsikring, strøm, oppvarming, fritid og lignende. En bolig kan også by på uforutsette utgifter og vedlikehold. Det er derfor smart å sette av et beløp i måneden til slikt.

5. Boligselgerforsikring (eierskifteforsikring) og boligkjøperforsikring

Boligselgerforsikring er selgers forsikring mot krav fra kjøper på grunnlag av skjulte feil og mangler. Når du selger bolig vil våre meglere alltid spørre deg om du vil tegne boligselgerforsikring. Boligkjøperforsikring derimot, dekker hjelp for kjøper til å vurdere og eventuelt fremsette klage etter kjøp av bolig. Forsikring gir kjøper tilgang til juridisk bistand fra tidspunkt for signering av kjøpekontrakt frem til 5 år etter overtakelsen. Dette inkluderer juridisk rådgivning, advokathjelp og håndtering av saken gjennom rettsapparat om nødvendig. Vi i Proaktiv Eiendomsmegling anbefaler, med få unntak, alle våre kjøpere å tegne boligkjøperforsikring.

Boligkjøperforsikring

Med vår boligkjøperforsikring får du en rettshjelpsforsikring som dekker juridisk bistand i eventuelle reklamasjonssaker mot selger. Med boligkjøperforsikring er du i trygge hender dersom du oppdager feil eller mangler ved boligen du har kjøpt.

Hvis boligen du har kjøpt har feil eller mangler du ikke ble gjort kjent med av selger eller megler, kan det være både frustrerende, tidkrevende og kostbart. Gjennom vår boligkjøperforsikring får du tilgang på hjelp fra advokater, saksbehandlere og jurister som er spesialiserte på eiendomskjøp. Forsikringen løper i 5 år etter overtakelsen, og dekker egne og eventuelle idømte saksomkostninger.

Kostnader for reparasjon av eventuelle feil eller mangler dekkes ikke av boligkjøperforsikringen. Slike kostnader vil man kunne kreve dekket av selger dersom eiendommen er mangelfull etter avhendingsloven. Skjulte feil, tilbakeholdte opplysninger og/eller mangelfulle/uriktige opplysninger gir grunnlag for henvisning. Våre saksbehandlere vil da vurdere det rettslige grunnlaget basert på informasjonen som er mottatt.

Fordeler

Du trenger ikke betale saksomkostninger. En boligkjøperforsikrings hovedfunksjon er å dekke eventuelle saksomkostninger knyttet til en klage på boligkjøpet. Dette inkluderer kostnader til advokat og eventuelle rapporter som må utføres. Forsikringen dekker beløpet enten du taper eller vinner.

Forsikringen har ikke et tak

Mens en vanlig innbo- og husforsikring vanligvis har et tak på rundt kr 100 000 og en egenandel på ca. 20 %, så trenger du med boligkjøperforsikring ikke å bekymre deg for beløpet på saksomkostningene. Dette dekkes av forsikringsselskapet uansett hvor høyt det blir.

Den gir deg en ekstra trygghet

Er du bekymret for at du kanskje kan komme i konflikt med boligselger og at du ikke har råd eller lyst til å dekke saksomkostnader, kan det være betryggende å kjøpe en boligkjøperforsikring. Selger har i de fleste tilfeller tilgang til profesjonell hjelp, da bør du som kjøper av bolig også ha det.



Hva koster forsikringen?

Forsikringspremien trekkes i oppgjøret.

Borettslagseiendom:	kr 8 900
Seksjonert eiendom/aksjebolig:	kr 12 900
Enebolig/fritid/tomt:	kr 17 900



soderbergpartners.no/eiendom

Bud og budgivning

Fra 1. januar 2014 må alle bud og budforhøvelser som inngis til megler være skriftlig. Budgiver må legitimere seg overfor megler ved inngivelse av første bud, og bud skal være signert.

Å gi bud på eiendom som er for salg gjennom Proaktiv Eiendomsmedling gjøres via vår budgivningsplattform (bud-knapp) på eiendommens nettannonse på proaktiv.no eller finn.no.

Velges denne løsningen, oppfylles kravet til skriftlighet, signatur og legitimasjon av budgiver enten ved å benytte BankID (anbefales) eller ved å legge inn bilde av legitimasjon og signatur manuelt i løsningen.

Du mottar en SMS-kvittering (skriftlig mottaksbekreftelse) når ditt bud er registrert. Budgiver som ikke mottar bekreftelse etter å ha lagt inn bud, må snarest kontakte megler per telefon eller på annen måte.

Interessenter som ikke har anledning til å inngi bud via nettbasert budgivningsplattform, kan sende bud:

- Ved å innlevere utfylt og signert budskjema med kopi av legitimasjon til meglers kontor.
- På sms med vedlagt bilde av legitimasjon og bilde av signatur.
- På e-post med vedlagt bilde av legitimasjon og bilde av signatur.

Det advares mot å sende kopi av bankkort elektronisk.

Senere budforhøvelser kan inngis via den samme budgivningsplattformen (bud-knapp) som du finner på nettannonse, SMS ved å svare på tidligere mottatt sms-kvittering eller e-post til megleren for oppdraget. Kravet til signatur og legitimasjon gjelder kun det første budet.

Bud, som ikke er skriftlig eller som mangler enten budgivers signatur eller kopi av legitimasjon, samt bud som har kortere akseptfrist enn til kl. 12.00 dagen etter siste annonserte visning, vil, som hovedregel, ikke kunne formidles videre av megler.

Dersom akseptfrist ikke er angitt gjelder budet til kl. 15:00 første virkedag etter innlevering/siste annonserte visning.

Et bud er bindende for budgiver når budet er kommet til selgers kunnskap. Selger står fritt til å akseptere eller forkaste ethvert bud, og er derfor ikke forpliktet til å akseptere det høyeste budet på eiendommen.

Megler skal, i den grad det er nødvendig og mulig, informere de involverte i budrunden skriftlig om status i budgivningen. Megler er forpliktet til å legge til rette for en forsvarlig avvikling av budrunden. For at budene skal kunne bli behandlet og videreformidlet skriftlig til alle involverte parter, herunder

til selger for vurdering, må ethvert bud ha en tilstrekkelig lang akseptfrist. Selger må skriftlig akseptere budet før megler kan formidle budaksept til budgiver. Formidling av selgers aksept til budgiver må gjøres innen akseptfristens utløp.

Bud bør ha akseptfrist på minimum 30 minutter fra budet inngis.

Selger og kjøper har krav på å få utlevert kopi av budjournalen straks etter at handel er kommet i stand. Alle som har inngitt bud på eiendommen kan på forespørsel få en kopi av anonymisert budjournal etter at budrunden er avsluttet.

For øvrig vises til det «Forbrukerinformasjon om budgivning», som også er en del av salgsoppgaven

Budskjema

FOR EIENDOMMEN:

Tullins gate 8, 5006 BERGEN. Gnr. 164, bnr. 381, andelsnr. 4, org.nummer 935615119 i Tullinsgate 8 Brl, oppdragsnr.: 74250172
Megler: Chris André Skorjanc, mobil: 93 00 23 20, e-post: cas@proaktiv.no

UNDERTEGNEDE GIR HERVED FØLGENDE BUD PÅ OVENNEVNTE EIENDOM :

Kjøpesum kr: _____

Beløp med bokstaver kr: _____

+ omkostninger og evt. andel fellesgjeld iht. opplysninger i salgsoppgave.

Nærværende bud er bindende for undertegnede frem til og med den: _____ kl.: _____
Dersom annet ikke er angitt gjelder budet til kl. 15:00 første virkedag etter siste annonserte visning. I forbrukerforhold vil bud med kortere akseptfrist enn til kl. 12:00 første virkedag etter siste annonserte visning ikke bli videreformidlet til selger.

Eventuelle forbehold: _____

Undertegnede er kjent med at selger står fritt til å godta eller forkaste ethvert bud. Budgiver er kjent med forbrukerinformasjon om budgivning, som er en del av salgsoppgaven, og de forpliktelser budgiver påtar seg. Budgiver bekrefter å ha lest komplett salgsoppgave med alle vedlegg. Budet er bindende for budgiver når det er kommet til selgers kunnskap. Handelen er juridisk bindende for begge parter når selger har akseptert muntlig eller skriftlig, innenfor fristen. Undertegnede er kjent med at bud og budlogg vil bli fremlagt for kjøper ref. regler for budgivning. Ved flere budgivere gis gjensidig fullmakt til, hver for seg, å forhøye bud, motta aksept og/eller forestå alt i.f.m. budgivningen. Dersom bud sendes megler etter kontortid, må budgiver selv sørge for å gi megler beskjed per telefon i tillegg.

Ønsket overtagelsesdato: _____

Budet baseres på opplysninger og salgsvilkår som fremkommer av salgsoppgave datert: _____

KJØPET VIL BLI FINANSIERT SLIK:

Låneinstitusjon: _____ Referanse og tlf.nr.: _____ kr _____

Egenkapital: _____ kr _____

Totalt: _____ kr _____

BUDGIVERE:

Navn: _____

Fødselsdato: _____

Adr.: _____

Postnr.: _____ Sted: _____

Tlf.arb.: _____ Tlf.privat: _____

E-post: _____ Arb.: _____

Dato: _____ Sign.: _____

Navn: _____

Fødselsdato: _____

Adr.: _____

Postnr.: _____ Sted: _____

Tlf.arb.: _____ Tlf.privat: _____

E-post: _____ Arb.: _____

Dato: _____ Sign.: _____

LEGITIMASJON

LEGITIMASJON

Forbrukerinformasjon om budgivning

Informasjonen er utarbeidet av Forbrukertilsynet, Forbrukerrådet, Den Norske Advokatforening ved Eiendomsmeglingsgruppen, Eiendom Norge og Norges Eiendomsmeglerforbund, på grunnlag av blant annet forskrift om eiendomsmegling § 6-3 og § 6-4. Nedenfor gis en oversikt over de retningslinjer som forbruker-myndighetene og organisasjonene anbefaler benyttet ved budgivning på eiendommen. Avslutningsvis gis også en kort oversikt over de viktigste rettsreglene tilknyttet budgivning. Før det legges inn bud på eiendommen oppfordres budgiver til å sette seg inn i all relevant informasjon om eiendommen, herunder eventuell salgsoppgave og teknisk rapport med vedlegg.

GJENNOMFØRING AV BUDGIVNING

1. På forespørsel vil megler opplyse om aktuelle bud på eiendommen, herunder om relevante forbehold.
2. Alle bud skal inngis skriftlig til megler, som formidler disse videre til oppdragsgiver. Kravet til skriftlighet gjelder også budforhøyerelser og motbud, aksept eller avslag fra selger. Før formidling av bud til oppdragsgiver skal megler innhente gyldig legitimasjon og signatur fra budgiver. Kravet til legitimasjon og signatur er oppfylt for budgivere som benytter e-signatur, eksempelvis BankID eller MinID. Med skriftlige bud menes også elektroniske meldinger som e-post og SMS når informasjonen i disse er tilgjengelig også for ettertiden.
3. Et bud bør inneholde eiendommens adresse (eventuelt gnr/bnr), kjøpesum, budgivers kontaktinformasjon, finansieringsplan, akseptfrist, overtagelsesdato og eventuelle forbehold som for eksempel usikker finansiering, salg av nåværende bolig ol. Normalt vil ikke et bud med forbehold bli akseptert før forbeholdet er avklart. Konferer gjerne med megler før bud avgis.
4. Megler skal legge til rette for en forsvarlig avvikling av budrunden. I forbrukerforhold (dvs. der oppdragsgiver er forbruker) skal megleren ikke formidle bud med kortere akseptfrist enn kl. 12.00 første virkedag etter siste annonserte visning. Etter denne fristen bør budgivere ikke sette en kortere akseptfrist enn at megler har mulighet til, så langt det er nødvendig, å orientere oppdragsgiver, budgivere og øvrige interessenter om bud og forbehold. Det bør ikke gis bud som diskriminerer eller utelukker andre budgivere. Dersom bud inngis med en frist som åpenbart er for kort til at megleren kan avvikle budrunden på en forsvarlig måte som sikrer oppdragsgiver og interessenter et tilstrekkelig grunnlag for sine handlingsvalg, vil megler fraråde budgiver å stille slik frist.
5. Megleren vil uoppfordret gi sin vurdering av det enkelte bud overfor oppdragsgiveren, når budet er gitt innenfor fristene i punkt 4.
6. Megleren skal så langt det er nødvendig og mulig holde budgiverne skriftlig orientert om nye og høyere bud og eventuelle forbehold. Megler skal så snart som mulig bekrefte skriftlig overfor budgivere at budene deres er mottatt.
7. Etter at handel har kommet i stand, eller dersom en budrunde avsluttes uten at handel er kommet i stand, kan en budgiver kreve kopi av budjournalen i anonymisert form.
8. Kopi av budjournal skal gis til kjøper og selger uten ugrunnet opphold etter at handel er kommet i stand. Dersom det er viktig for budgiver å bevare sin anonymitet, bør budet fremmes gjennom fullmektig.

VIKTIGE AVTALERETTSLIGE FORHOLD

1. Det eksisterer ingen angrerett ved salg/ kjøp av fast eiendom.
2. Når et bud er innsendt til megler og han har formidlet innholdet i budet til selger (slik at selger har fått kunnskap om budet), kan budet ikke kalles tilbake. Budet er da bindende for budgiver frem til akseptfristens utløp, med mindre budet før denne tid avslås av selger eller budgiver får melding om at eiendommen er solgt til en annen (man bør derfor ikke gi bud på flere eiendommer samtidig. Dersom man ikke ønsker å kjøpe flere enn en eiendom).
3. Selger står fritt til å forkaste eller akseptere ethvert bud, og er for eksempel ikke forpliktet til å akseptere høyeste bud.
4. Når en aksept av et bud har kommet frem til budgiver innen akseptfristens utløp er det inngått en bindende avtale.
5. Husk at også et eventuelt bud fra selger til kjøper (såkalte «motbud»), avtalerettslig er et bindende tilbud som medfører at det foreligger en avtale om salg av eiendommen dersom budet i rett tid aksepteres av kjøper.

Sist oppdatert med virkning fra 1. januar 2014, i forbindelse med ikrafttredelse av endringer i eiendomsmeglingsforskriften.



proaktiv.no



Chris André Skorjanc

Daglig leder/ Megler / Partner
93 00 23 20
cas@proaktiv.no

PROAKTIV

Proaktiv Eiendomsmegling Sandviken

Christian Michelsensgate 5a, 5012 Bergen, 55 30 32 00, sandviken@proaktiv.no