

Arkiv:
Brandmappe

L.B.B.L.
Blokk C, Vestbyen
Tegn. 5618
12-9-56

Brannballonger

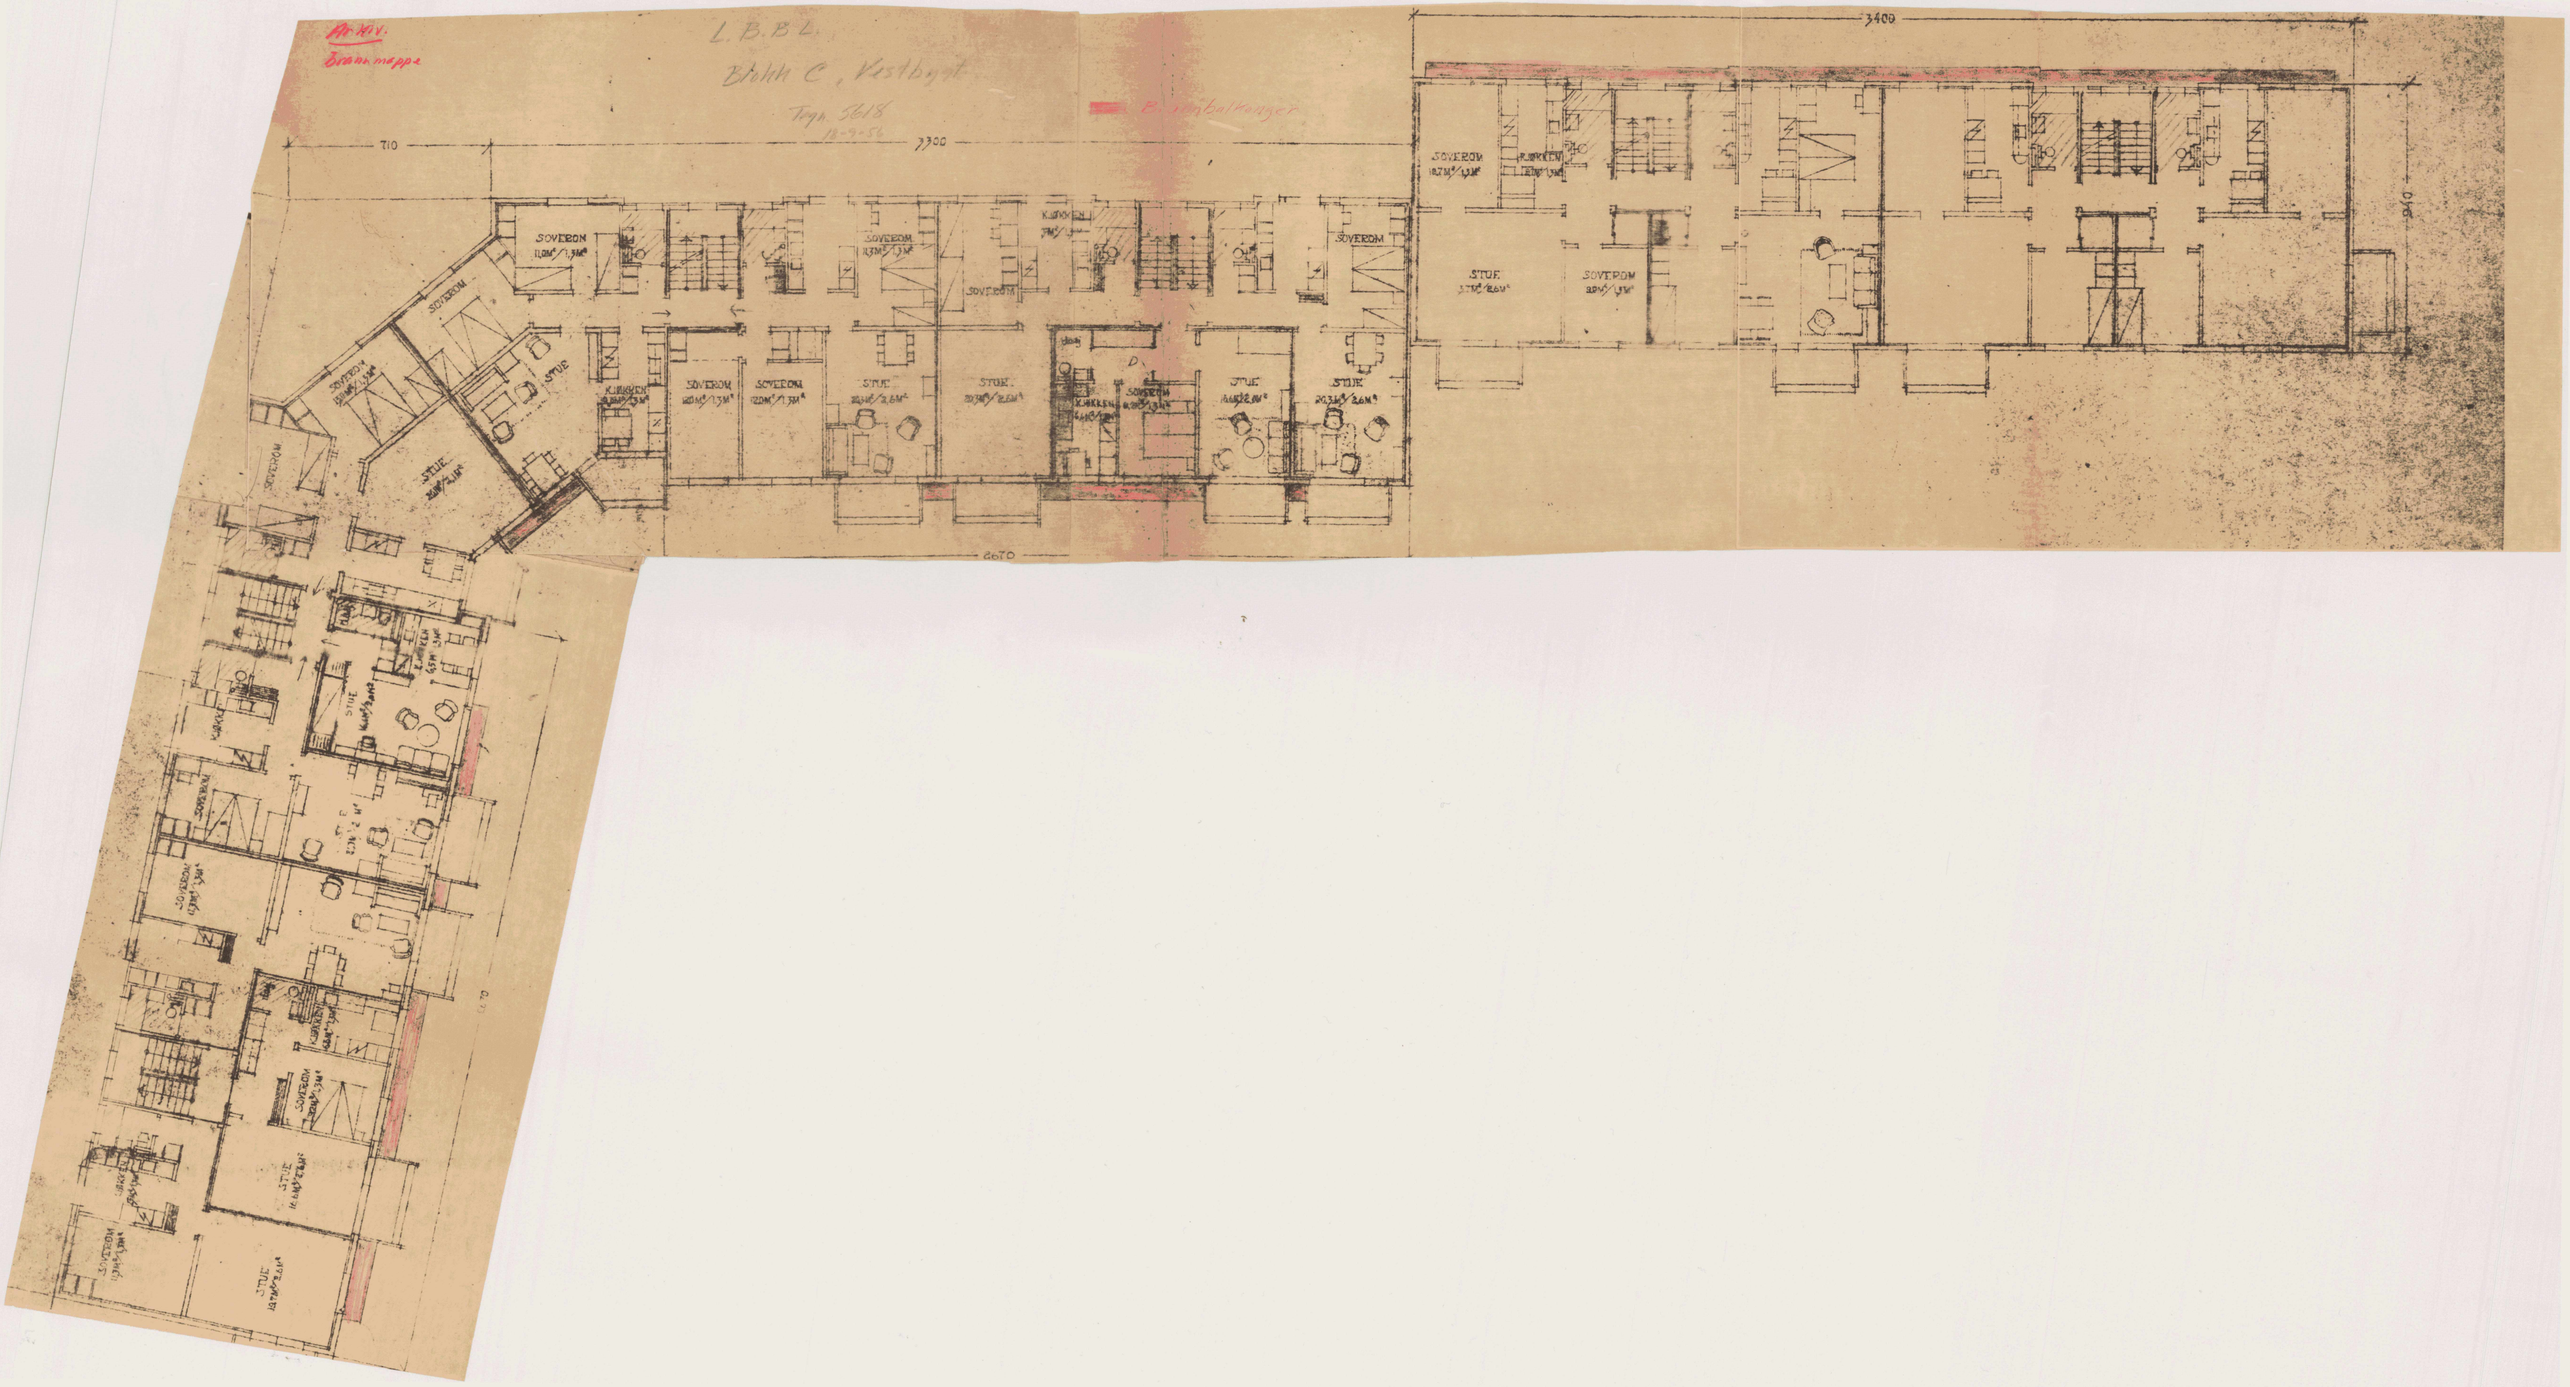

0 50 100 Plottet i størrelsesorden 1:1 er denne linjalen 100 mm.
Dansk Scanning A/S

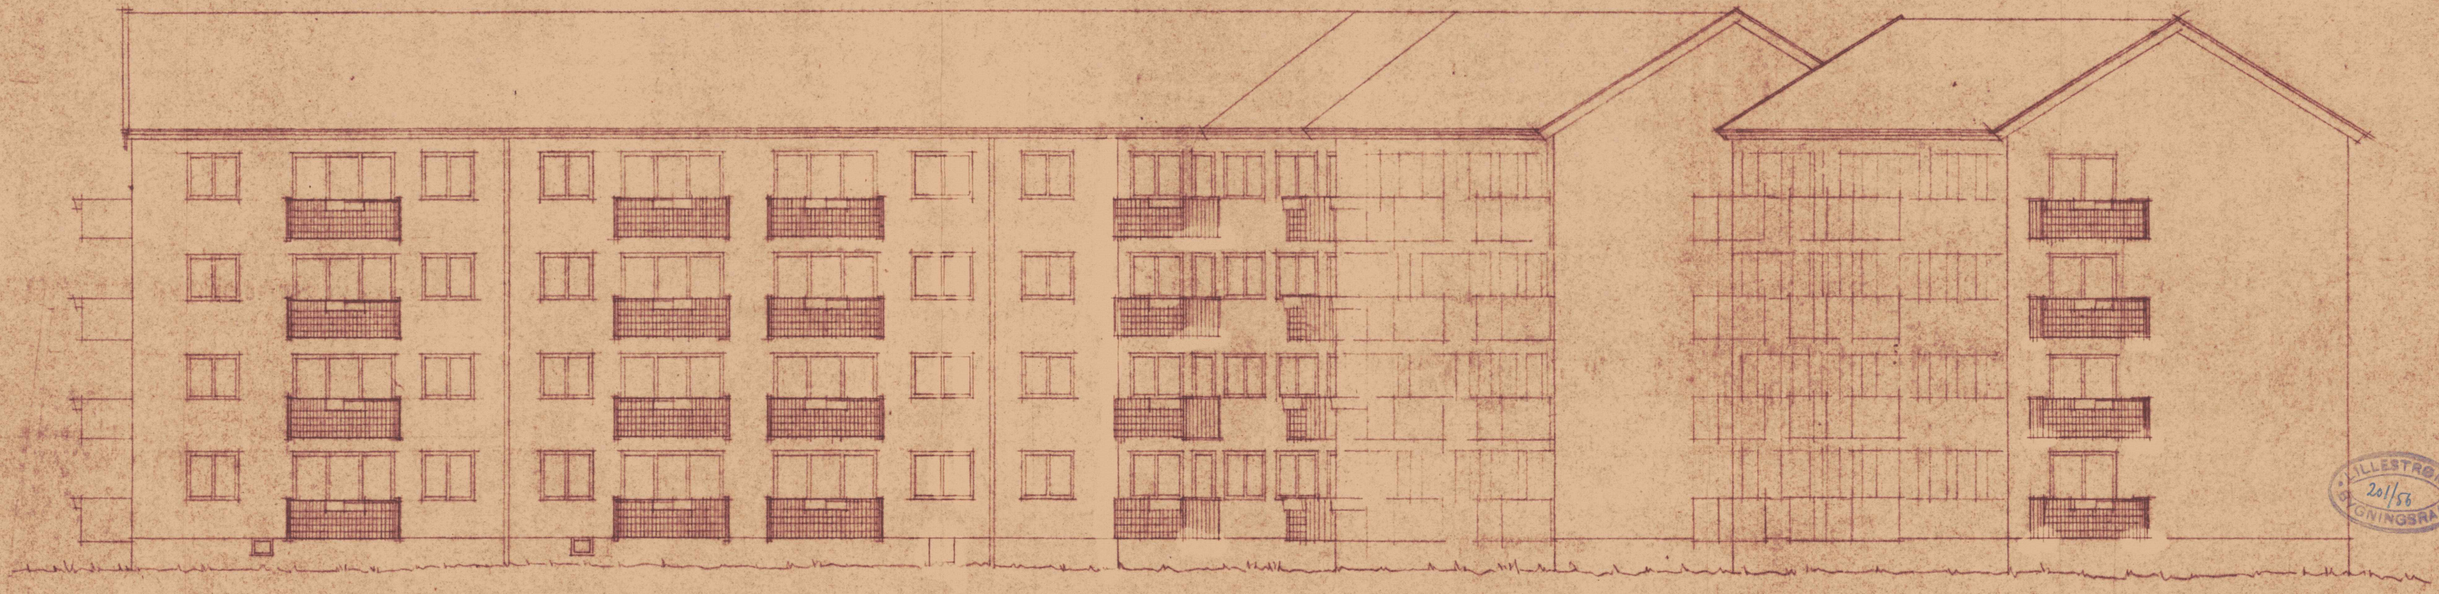

LILLESTRØM
201/58
BYGNINGSRÅD

OPPDR. BIVER LILLESTRØM B.B.L Tofta parkområdet Repruse IV	TEGN. TITEL Fasade Blokk C MÅL: 1:100 TEGNET 15-8-1956 SIGN. K.R. 4		
NBBL arkitektkontor		RETTET TEGN. NR. 5618 C 8	DATO

Format 70x30

0 50 100 Plottet i størrelsesorden 1:1 er denne linjalen 100 mm.

Dansk Scanning A/S