


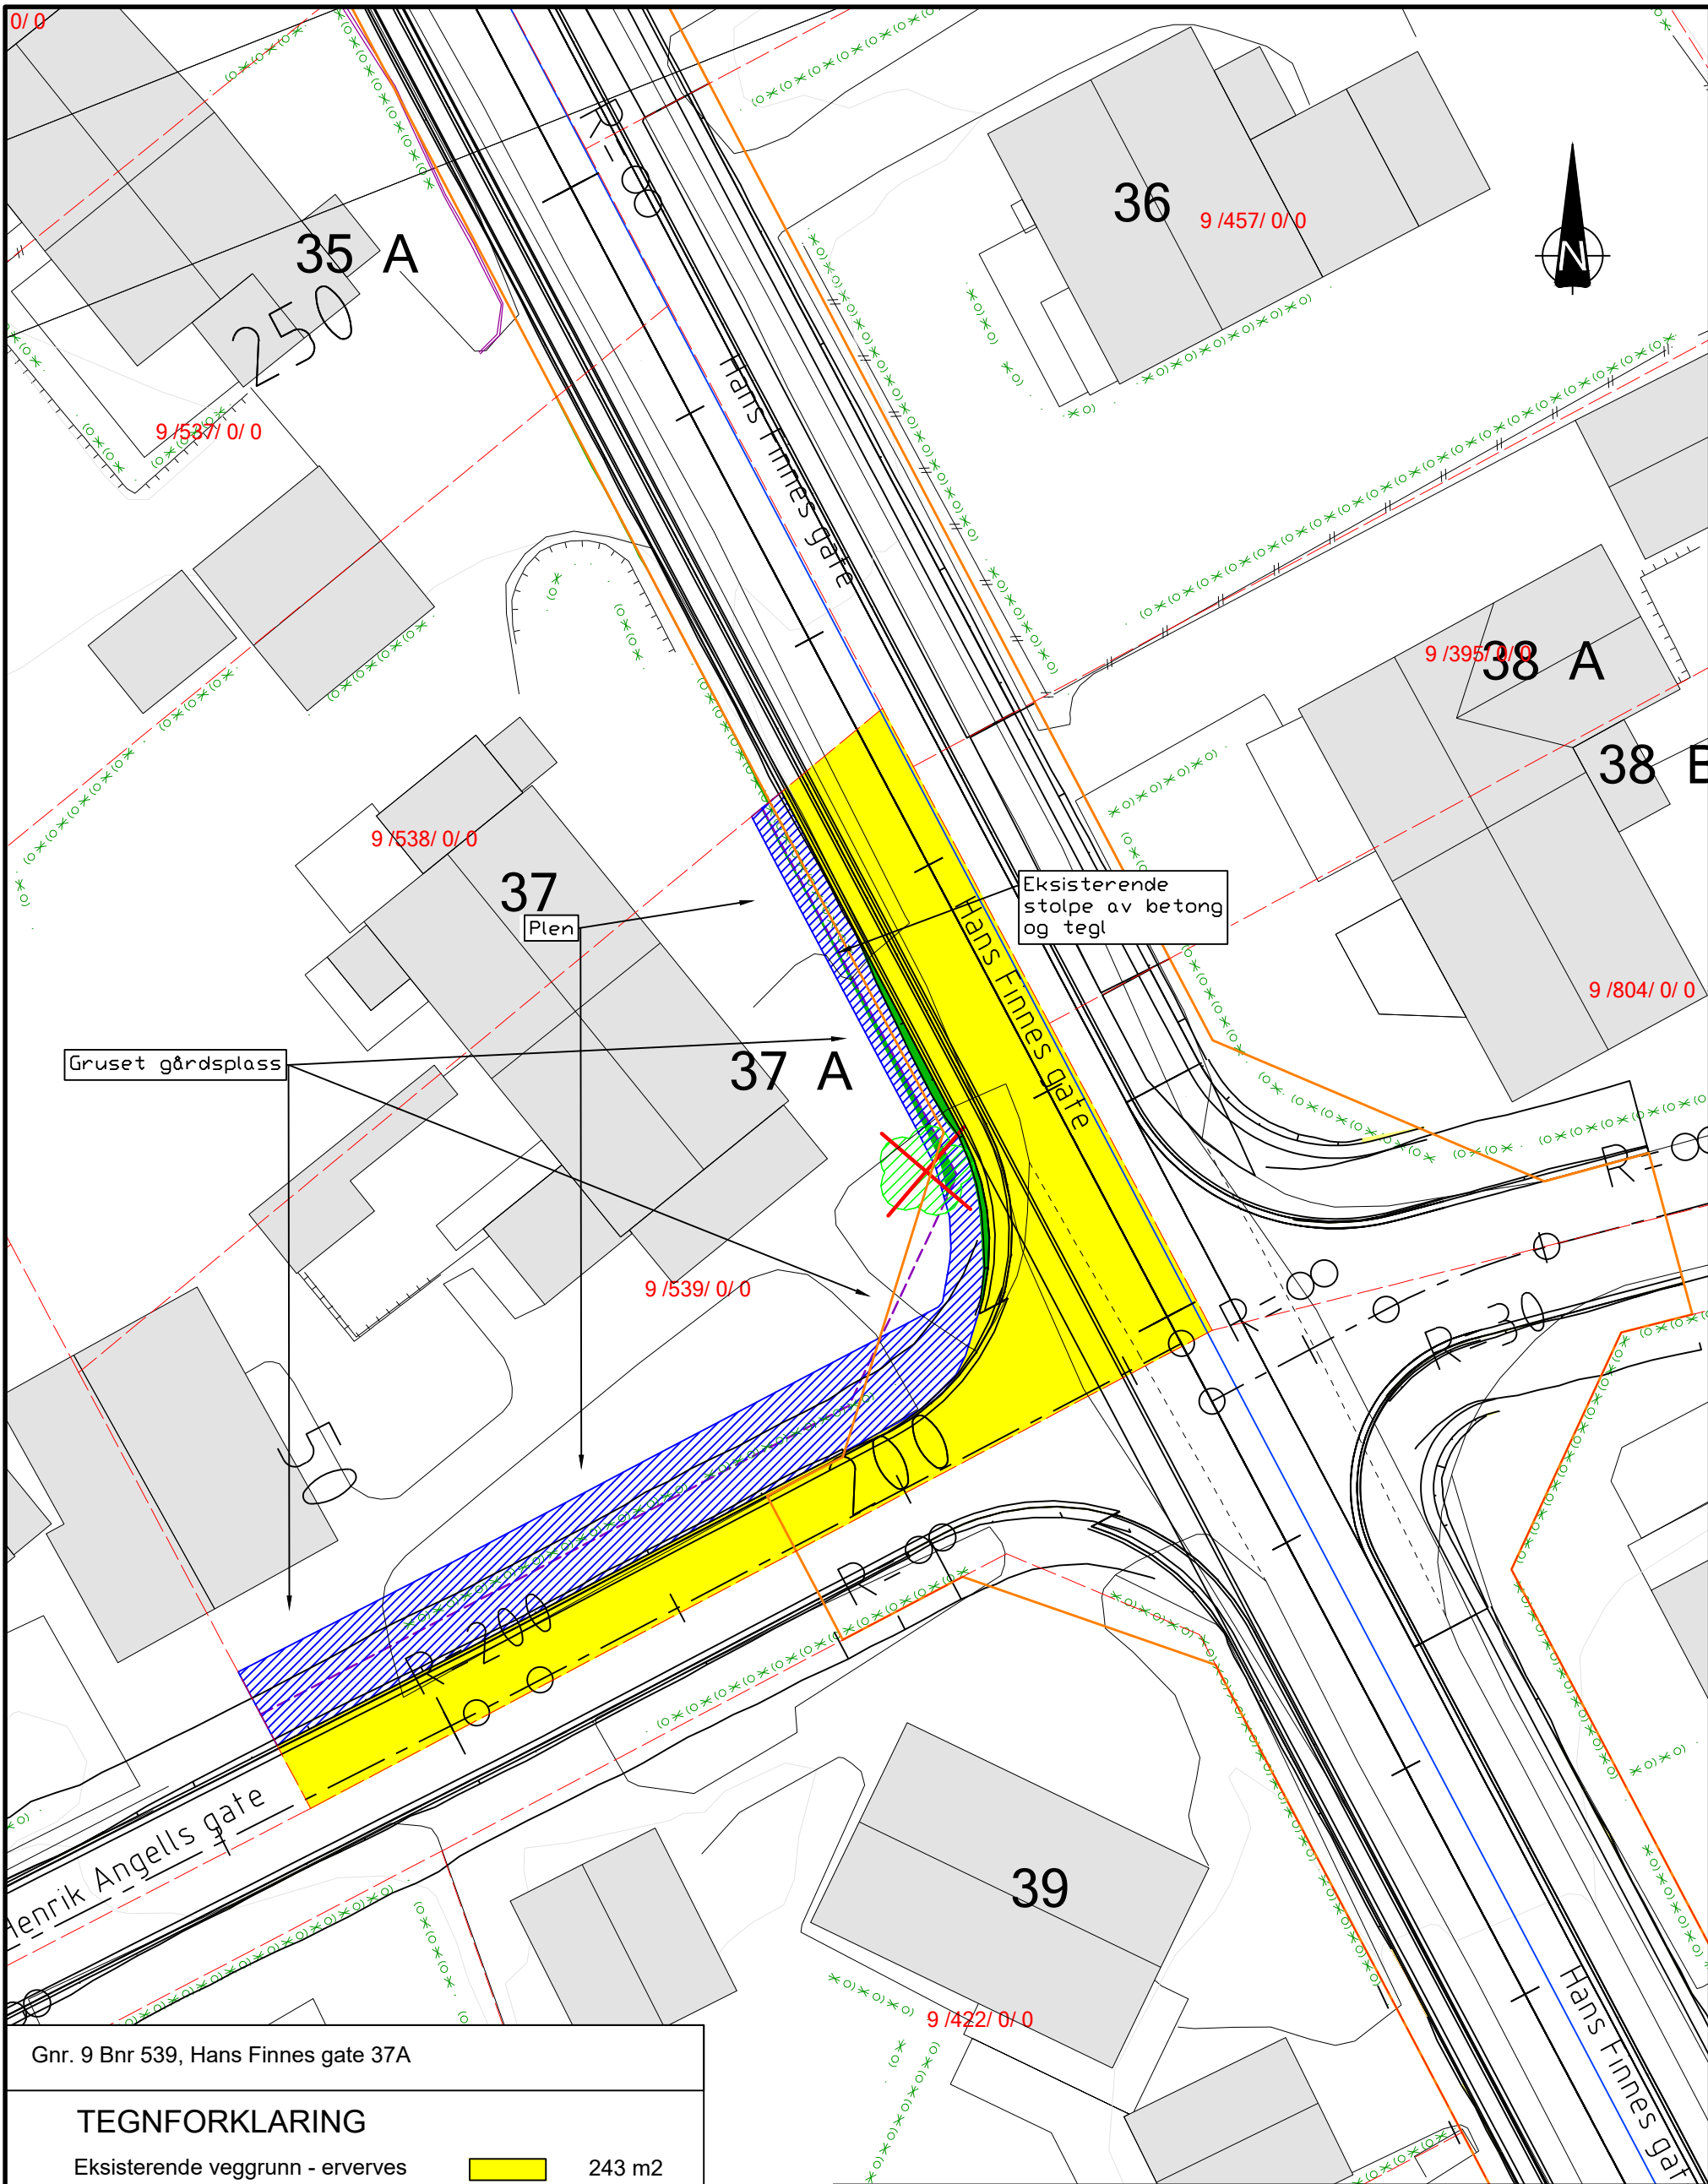

Gnr. 9 Bnr 539, Hans Finnes gate 37A

TEGNFORKLARING

Eksisterende veggrunn - erverves

Ny permanent skråning - erverves ikke

Midlertidig inngrep - erverves ikke

Prosjektert veg

Yttergrense reguleringsplan

Eksisterende eiendomsgrense

Alt. eiendomsgrense fra målebrev

Eksisterende gjerde

Eksisterende mur

Tre som fjernes

243 m2

4 m2

131 m2

F01	Grunnervervstegning	JKR	SFN	ØL	20 06 24		
Rev.	Endring - erstating	Uarb	Kontr	Godkjent	Dato		
Hans Finnes gt. - nytt fortau Grunnervervstegning Gnr. 9 Bnr 539 Hans Finnes gate 37A		Besiller:		Gnanavalluvan Vettivel			
		Produsert av:		Structor			
		Dato:		20 06 2024			
		Prosjektnummer:		260441			
		Konsulentarkiv:		9240029			
		Koordinatsystem:		EUREF89 UTM32			
		Høydereferanse:		NN2000			
		Målestokk:		1:250			
		Format:		A3			
		Tegn.nr.		W121			
 TRONDHEIM KOMMUNE		Rev.					
		F01					