

SKISSER


Dette tiltaket er ikke ferdig prosjektert, inkl. brann, og avvik kan forekomme v/detaljprosjektering.

Tegningene skal ikke benyttes til byggesøknad.

STABILITETSBEREGNING av bygningen er ikke gjennomført. Dette kan resultere i tilleggs konstruksjoner i stål som på dette stadium ikke er beregnet eller kalkulert.

Møne- og gesimshøyde er basert på at det er 150mm avstand fra uk. kledning til terreng.

Dette forutsetter fast dekke inntil husvegg.

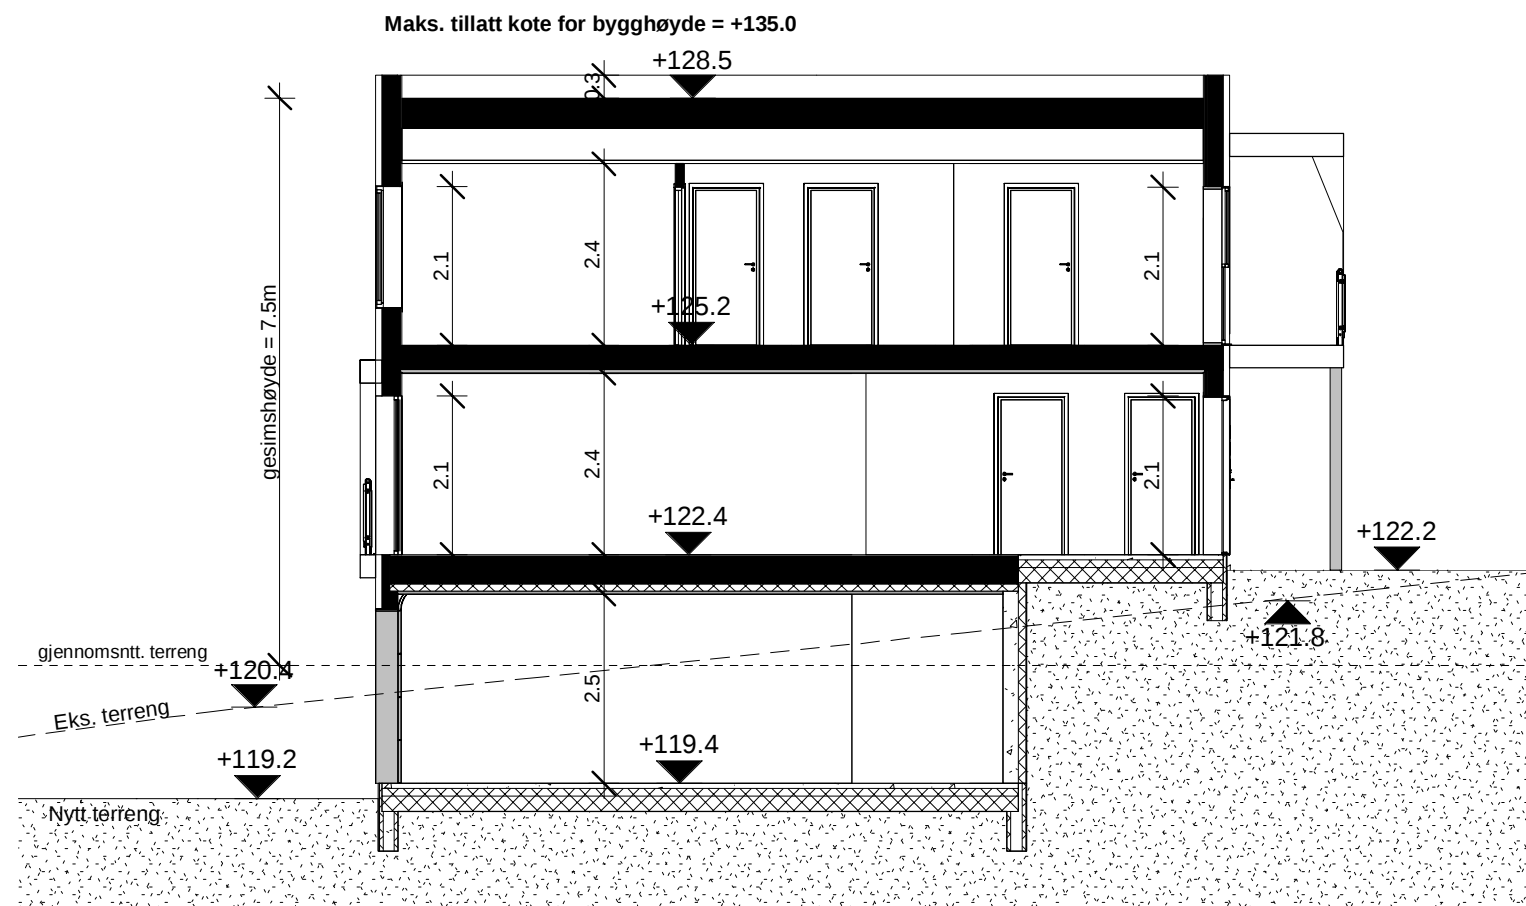

Arealer rekke A (BOLIG D1 og D4)
Beregninger i hht NS3940

Arealer (m ²)	BRA
Hovedplan 1. etg.	59.4 m ²
Etasjeplan 2. etg.	59.4 m ²
Tilleggsareal utvendig	14.6 m ²
Bruksareal bolig	118.8 m ²
Totalt bruksareal	133.4 m ²
Areal av primærrom (P-rom)	112.1 m ²

Arealer rekke A (BOLIG D2 og D3)
Beregninger i hht NS3940

Arealer (m ²)	BRA
Hovedplan 1. etg.	59.4 m ²
Etasjeplan 2. etg.	59.4 m ²
Tilleggsareal utvendig	15.5 m ²
Bruksareal bolig	118.8 m ²
Totalt bruksareal	134.3 m ²
Areal av primærrom (P-rom)	112.1 m ²

Totalt bebygd areal (BYA) 294.9 m²

RAMMESØKNAD

BYGG D - SNITT D- 1

BoligPartner

Denne tegning tilhører Bolig Partner AS og kan ikke benyttes uten skriftlig samtykke

Tiltakshaver:

BoligPartner AS, DK Lillestrøm

Byggeplass:

Fossum - BKS3, Sørumsand

Pnr.: 15202061

Gnr.: 124

Bnr.: 222

Mål:

1 : 100

Dato:

20.02.2018
13:06:28

Sign.:
SS

Kontr.:
JHH


Tegningsnr.:
7657 - 501

SKISSER

Dette tiltaket er ikke ferdig prosjektert, inkl. brann, og avvik kan forekomme v/detaljprosjektering.

Tegningene skal ikke benyttes til byggesøknad.

STABILITETSBEREGNING av bygningen er ikke gjennomført. Dette kan resultere i tilleggskonstruksjoner i stål som på dette stadium ikke er beregnet eller kalkulert.

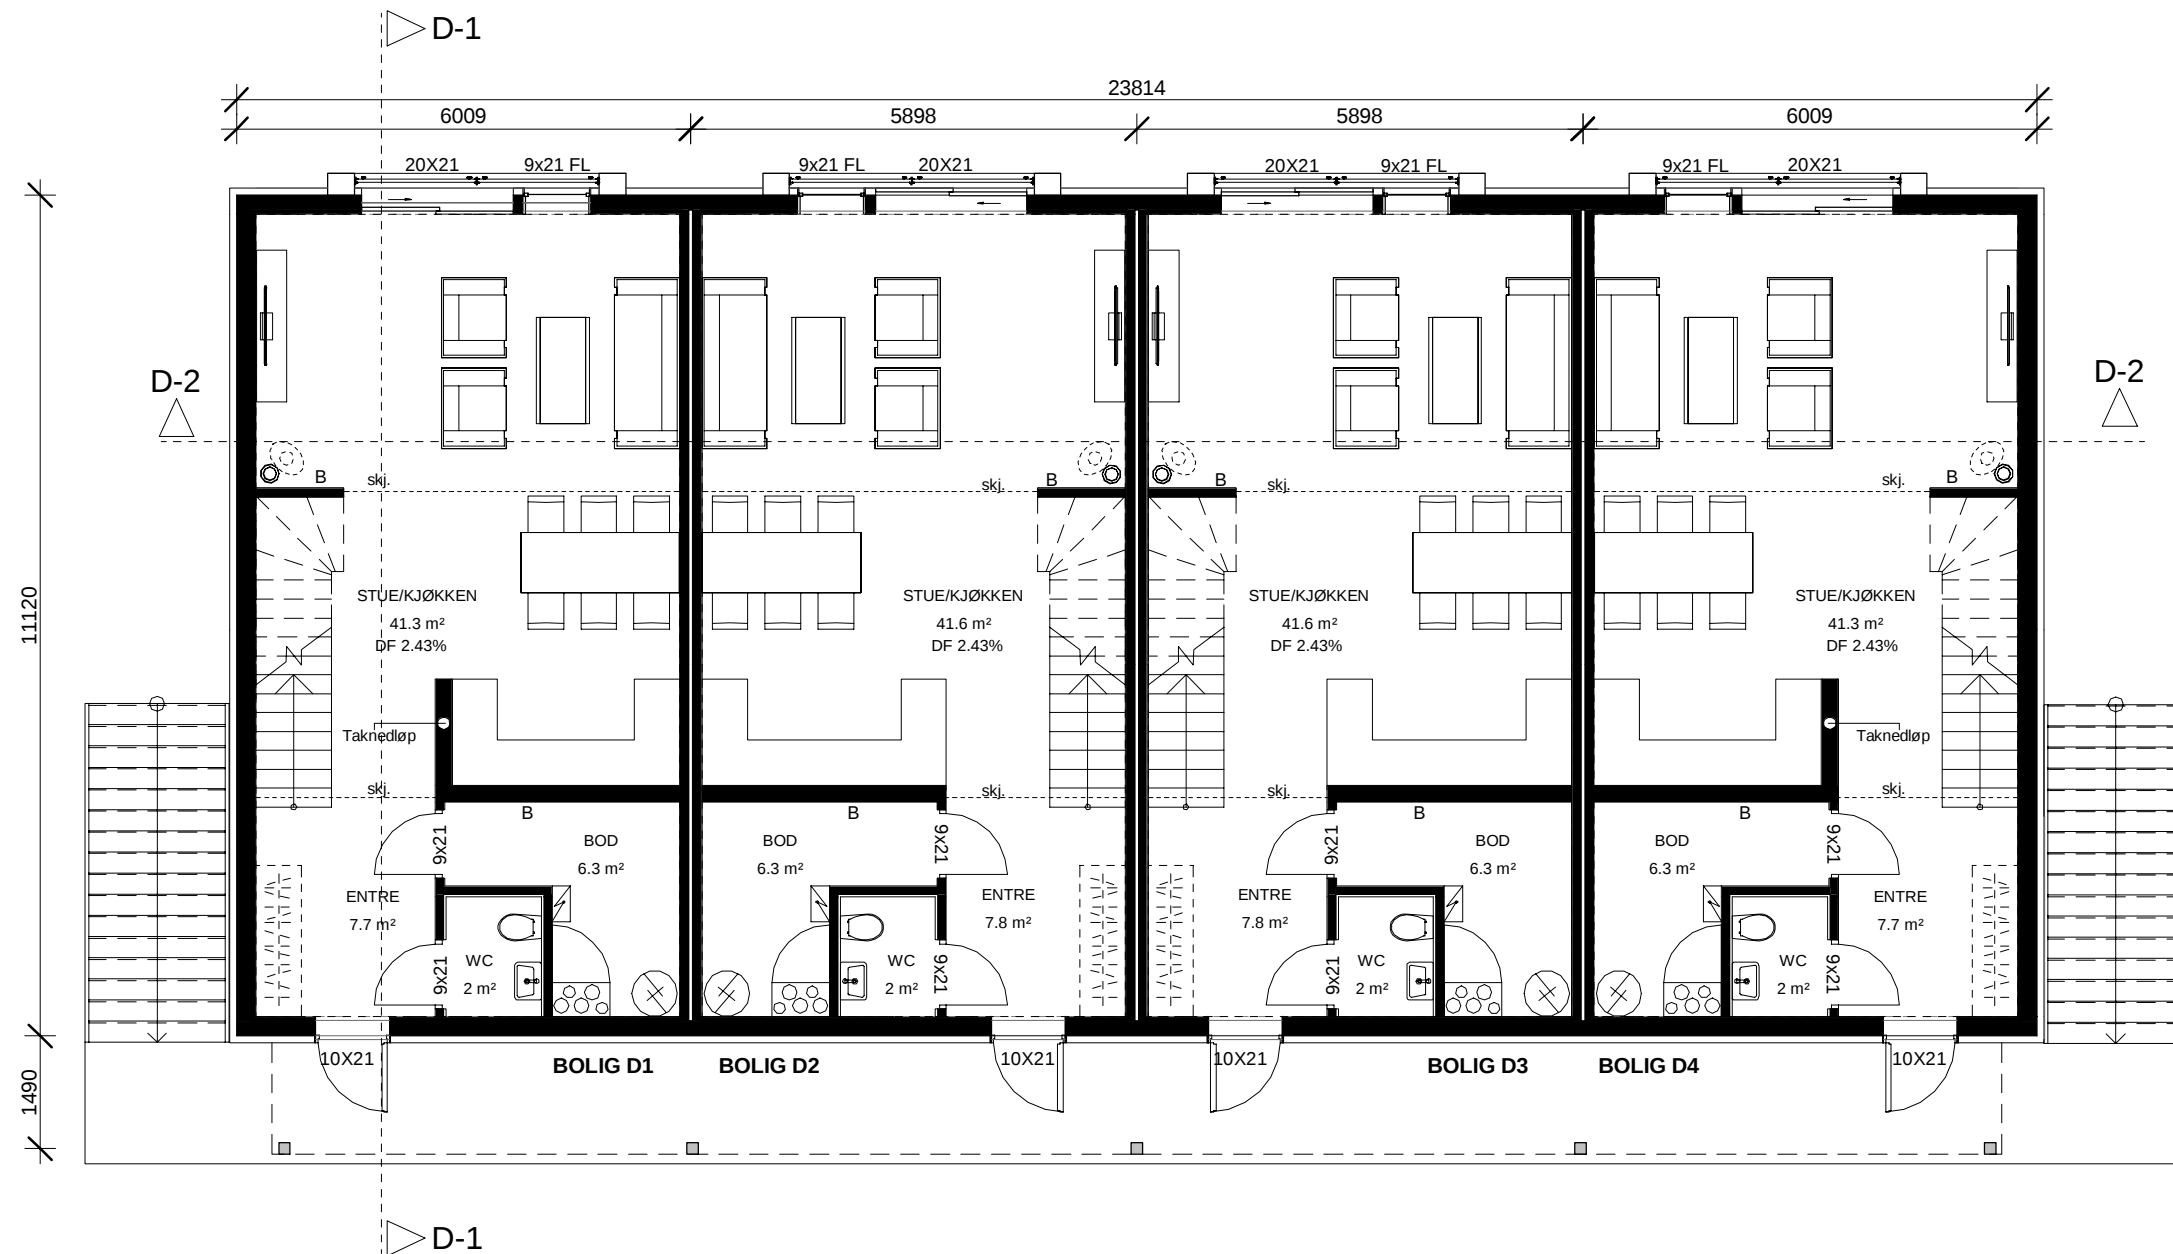

RAMMESØKNAD

BYGG D - HOVEDPLAN 1. ETASJE

BoligPartner

Denne tegning tilhører Bolig Partner AS og kan ikke benyttes uten skriftlig samtykke

Tiltakshaver:

BoligPartner AS, DK Lillestrøm

Byggeplass:

Fossum - BKS3, Sørumsand

Pnr.: 15202061

Gnr.: 124

Bnr.: 222

Mål:

1 : 100

Dato:

20.02.2018
13:06:32

Sign.:
SS

Kontr.:
JHH


Tegningsnr.:
7657 - 502

SKISSER

Dette tiltaket er ikke ferdig prosjektert, inkl. brann, og avvik kan forekomme v/detaljprosjektering.

Tegningene skal ikke benyttes til byggesøknad.

STABILITETSBEREGNING av bygningen er ikke gjennomført. Dette kan resultere i tilleggskonstruksjoner i stål som på dette stadium ikke er beregnet eller kalkulert.

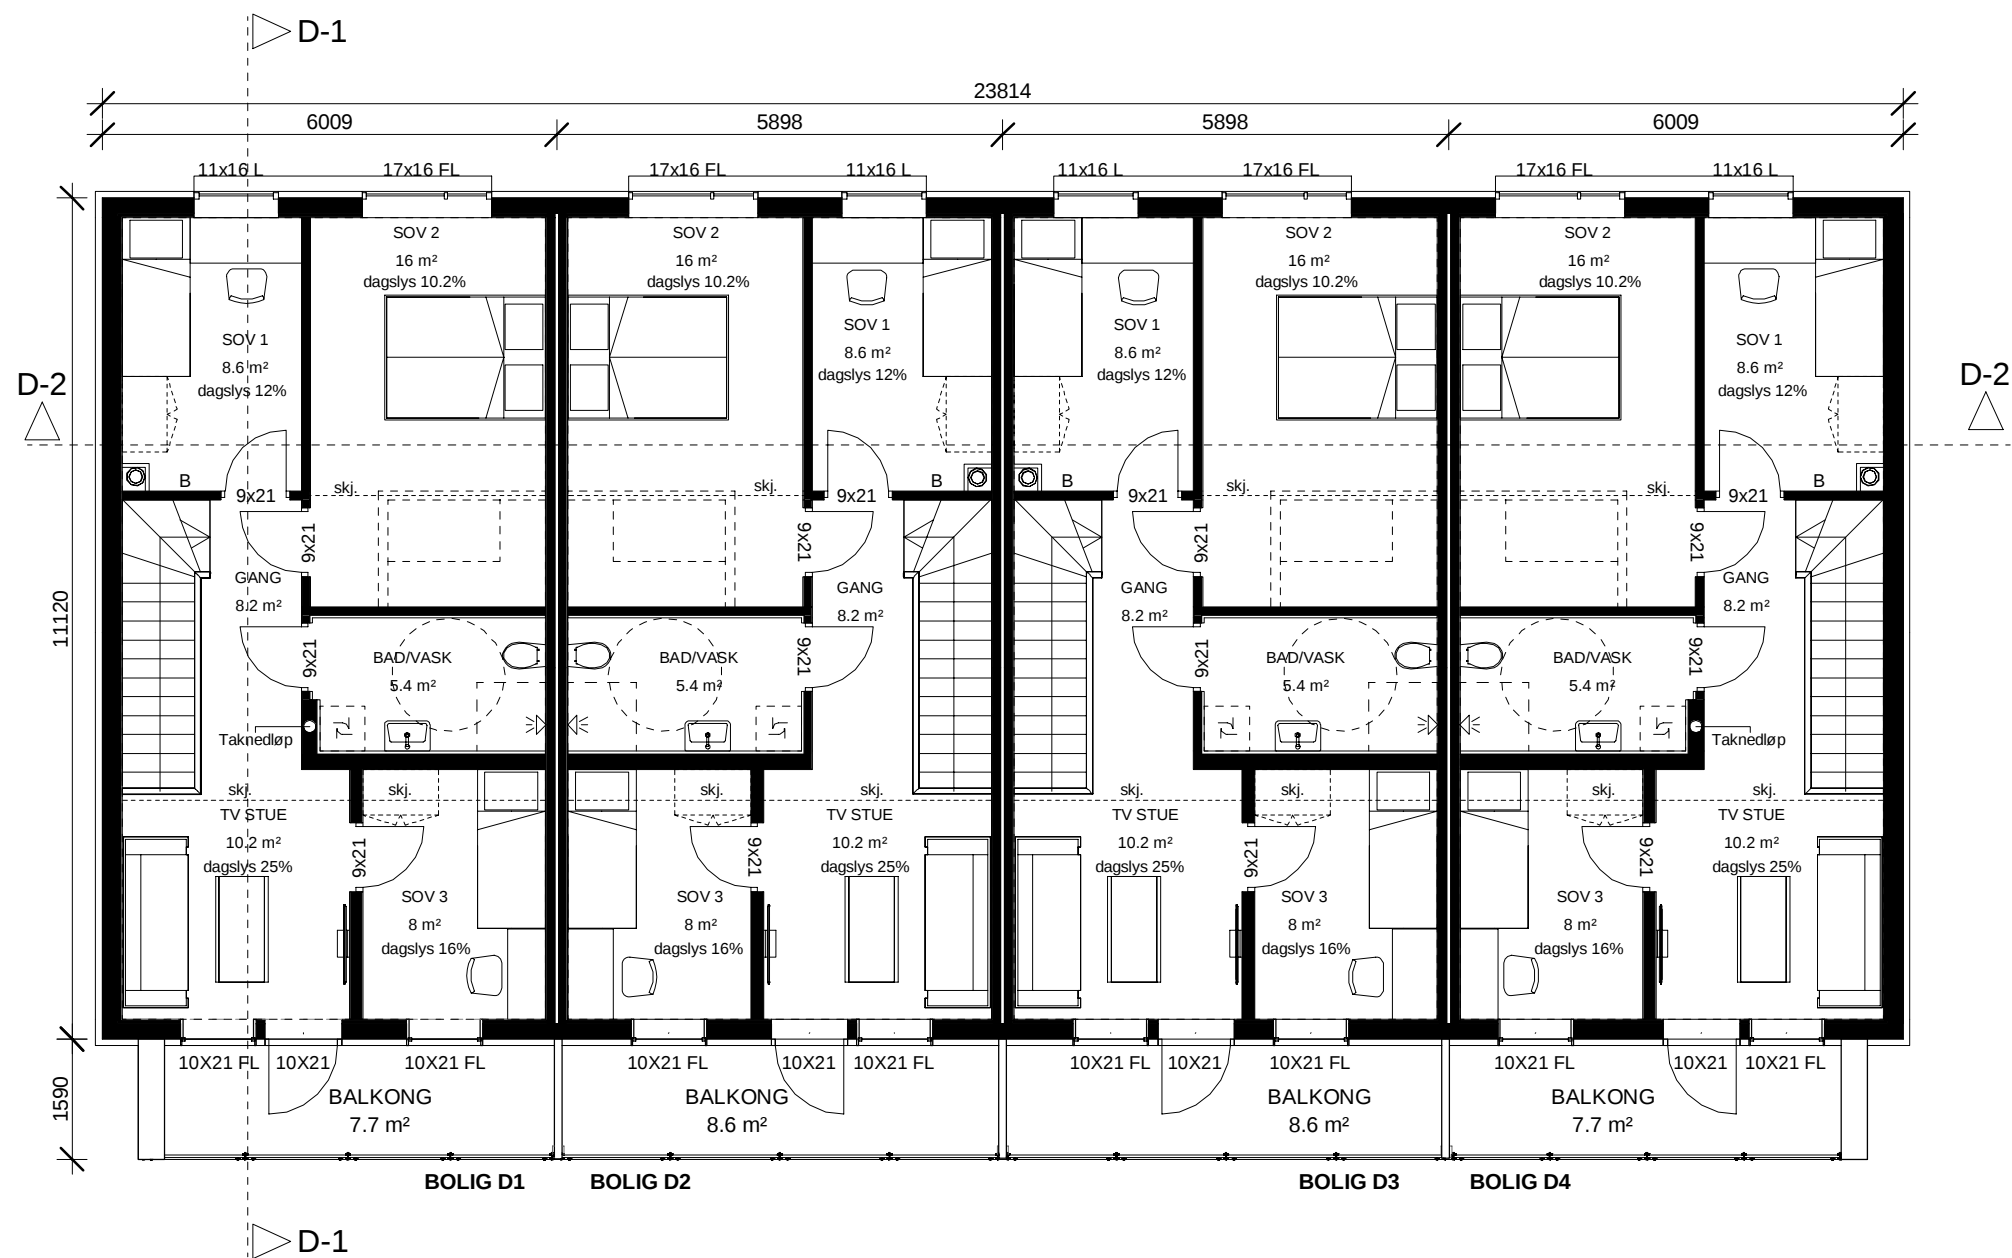

RAMMESØKNAD

BYGG D - PLAN 2. ETASJE



Denne tegning tilhører Bolig Partner AS og kan ikke benyttes uten skriftlig samtykke

Tiltakshaver:

BoligPartner AS, DK Lillestrøm

Byggeplass:

Fossum - BKS3, Sørumsand

Pnr.: 15202061

Gnr.: 124

Bnr.: 222

Mål:

1 : 100

Dato:

20.02.2018
13:06:38

Sign.:
SS

Kontr.:
JHH


Tegningsnr.:
7657 - 503

SKISSER

Dette tiltaket er ikke ferdig prosjektert, inkl. brann, og avvik kan forekomme v/detaljprosjektering.

Tegningene skal ikke benyttes til byggesøknad.

STABILITETSBEREGNING av bygningen er ikke gjennomført. Dette kan resultere i tilleggskonstruksjoner i stål som på dette stadium ikke er beregnet eller kalkulert.

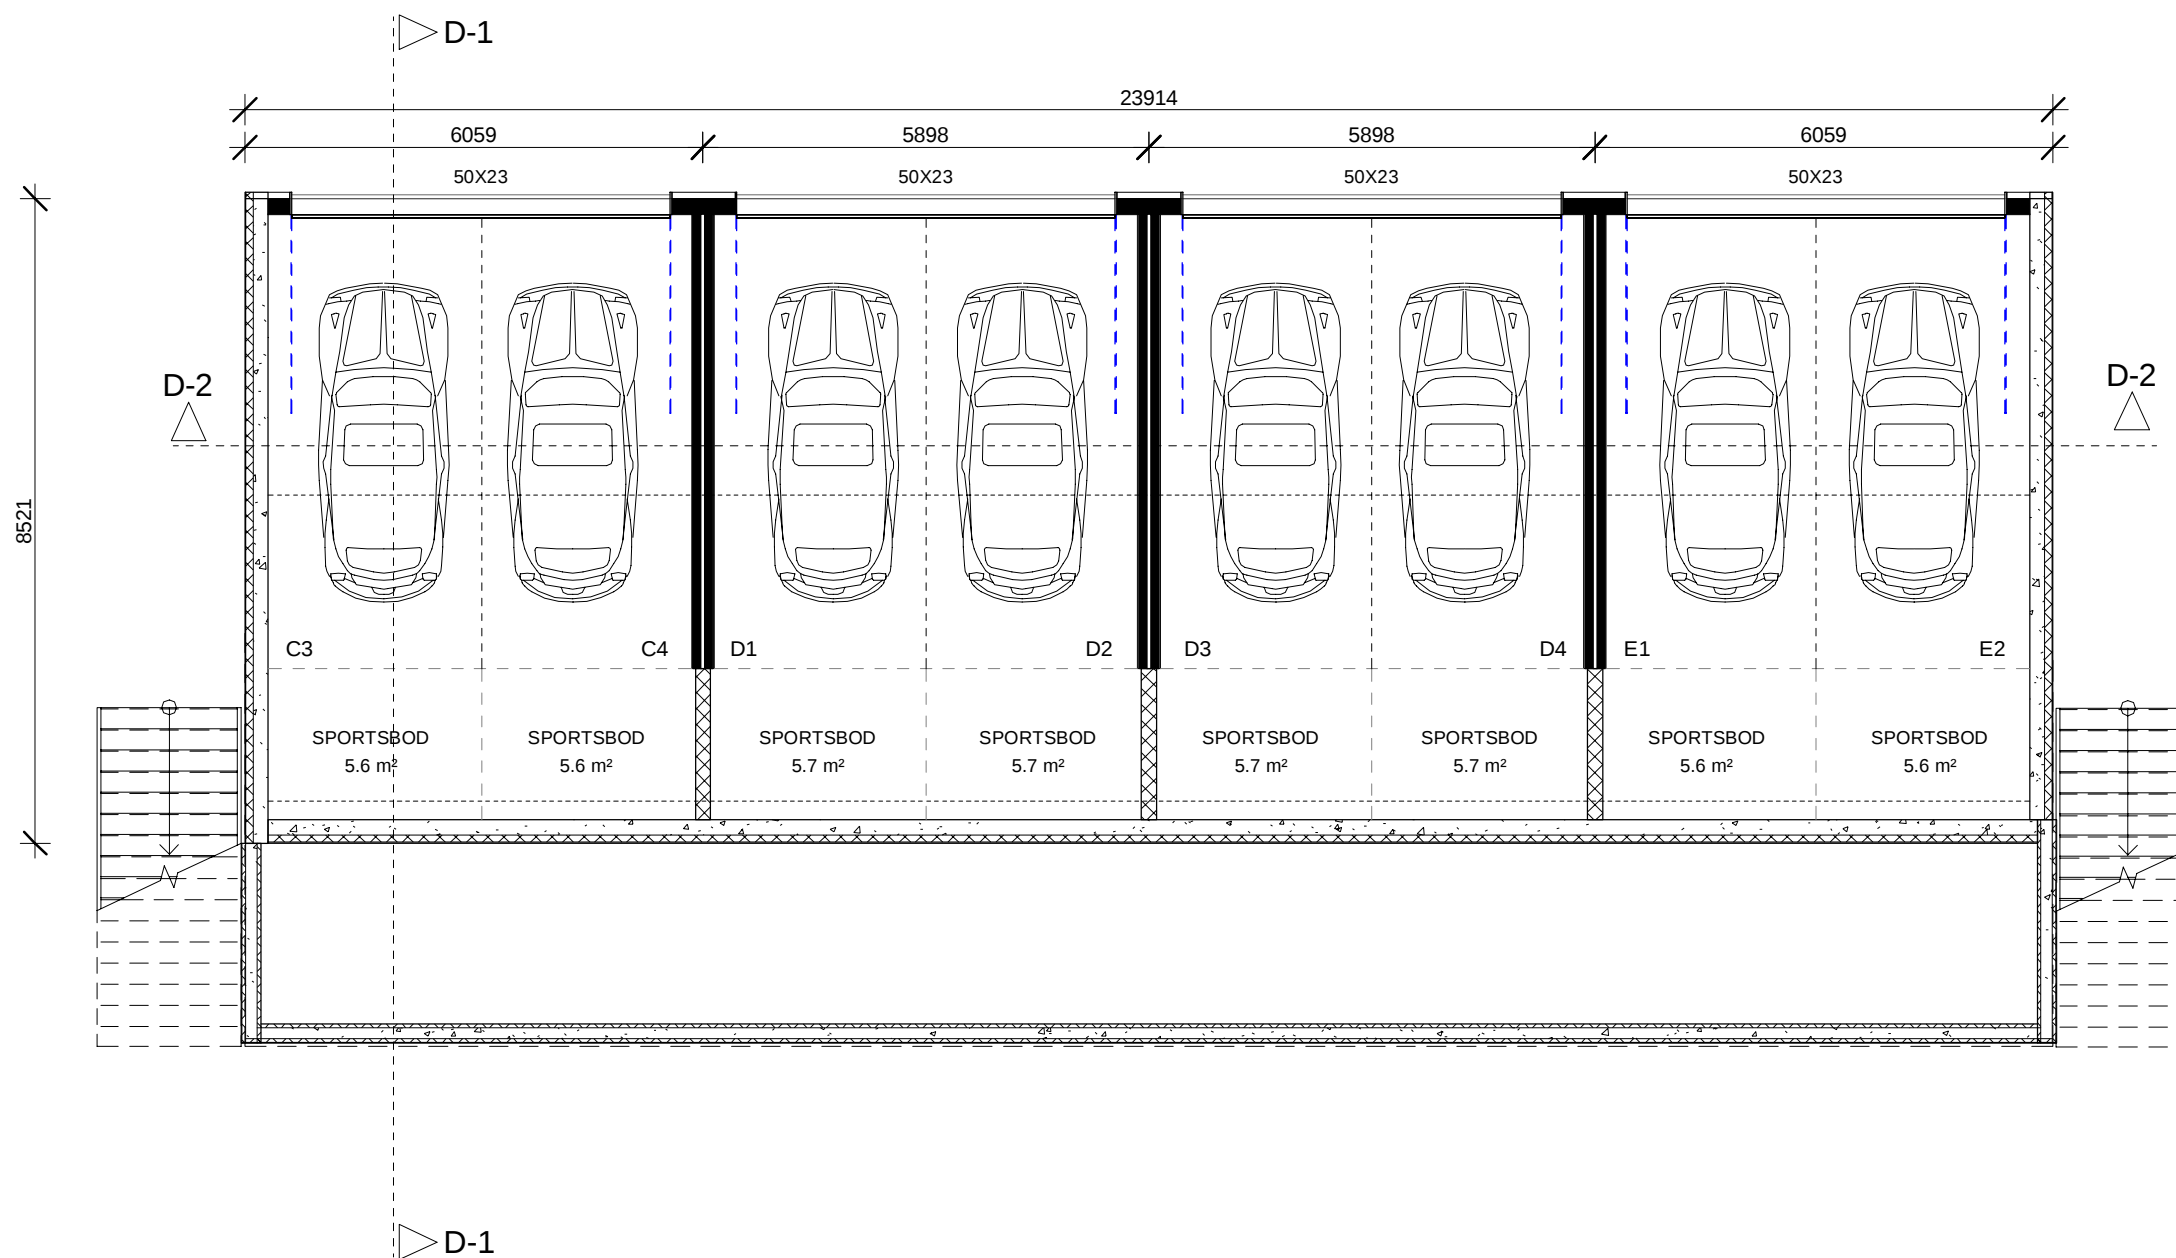

RAMMESØKNAD

BYGG D - PLAN GARASJE

BoligPartner

Denne tegning tilhører Bolig Partner AS og kan ikke benyttes uten skriftlig samtykke

Tiltakshaver:

BoligPartner AS, DK Lillestrøm

Byggeplass:

Fossum - BKS3, Sørumsand

Pnr.: 15202061

Gnr.: 124

Bnr.: 222

Mål:

1 : 100

Dato:

20.02.2018
13:06:41

Sign.:
SS

Kontr.:
JHH

Tegningsnr.:
7657 - 504

SKISSER

Dette tiltaket er ikke ferdig prosjektert, inkl. brann, og avvik kan forekomme v/detaljprosjektering.

Tegningene skal ikke benyttes til byggesøknad.

STABILITETSBEREGNING av bygningen er ikke gjennomført. Dette kan resultere i tilleggs konstruksjoner i stål som på dette stadium ikke er beregnet eller kalkulert.



RAMMESØKNAD

BYGG D - FASADE Nordvest

BoligPartner

Denne tegning tilhører Bolig Partner AS og kan ikke benyttes uten skriftlig samtykke

Tiltakshaver:

BoligPartner AS, DK Lillestrøm

Byggeplass:

Fossum - BKS3, Sørumsand

Pnr.: 15202061

Gnr.: 124

Bnr.: 222

Mål:

1 : 100

Dato:

20.02.2018
13:06:45

Sign.:
SS

Kontr.:
JHH


Tegningsnr.:
7657 - 505

SKISSER

Dette tiltaket er ikke ferdig prosjektert, inkl. brann, og avvik kan forekomme v/detaljprosjektering.

Tegningene skal ikke benyttes til byggesøknad.

STABILITETSBEREGNING av bygningen er ikke gjennomført. Dette kan resultere i tilleggskonstruksjoner i stål som på dette stadium ikke er beregnet eller kalkulert.

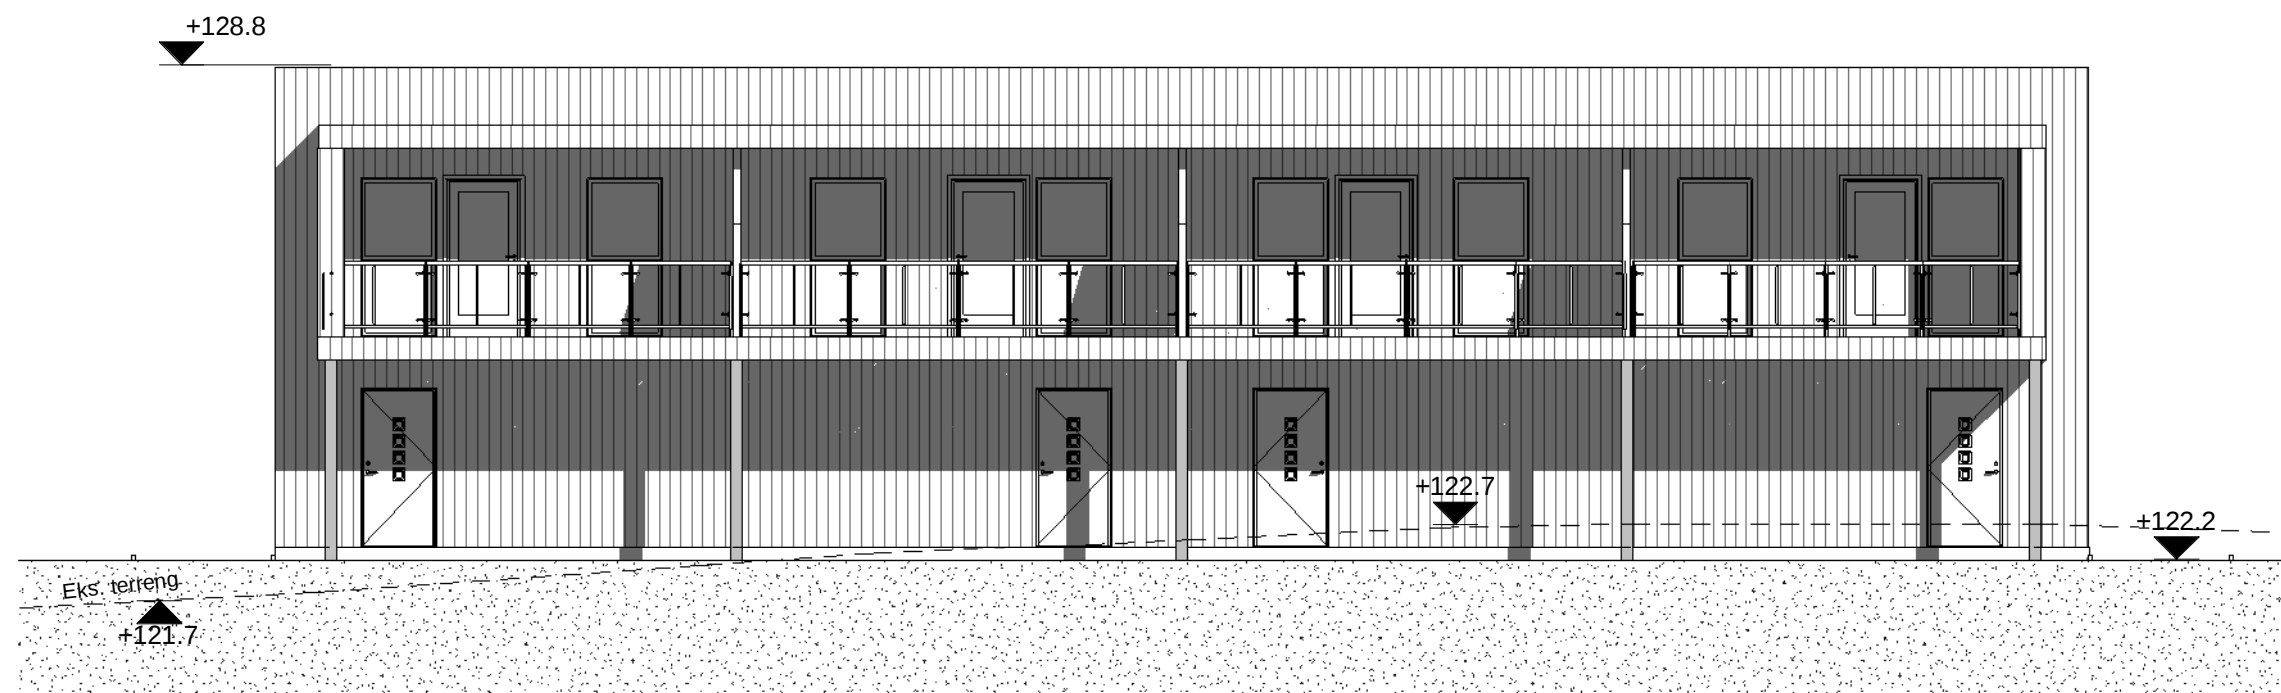

RAMMESØKNAD

BYGG D - FASADE Sørøst

BoligPartner

Denne tegning tilhører Bolig Partner AS og kan ikke benyttes uten skriftlig samtykke

Tiltakshaver:

BoligPartner AS, DK Lillestrøm

Byggeplass:

Fossum - BKS3, Sørumsand

Pnr.: 15202061

Gnr.: 124

Bnr.: 222

Mål:

1 : 100

Dato:

20.02.2018
13:06:49

Sign.:
SS

Kontr.:
JHH


Tegningsnr.:
7657 - 506

SKISSER

Dette tiltaket er ikke ferdig prosjektert, inkl. brann, og avvik kan forekomme v/detaljprosjektering.

Tegningene skal ikke benyttes til byggesøknad.

STABILITETSBEREGNING av bygningen er ikke gjennomført. Dette kan resultere i tilleggs konstruksjoner i stål som på dette stadium ikke er beregnet eller kalkulert.

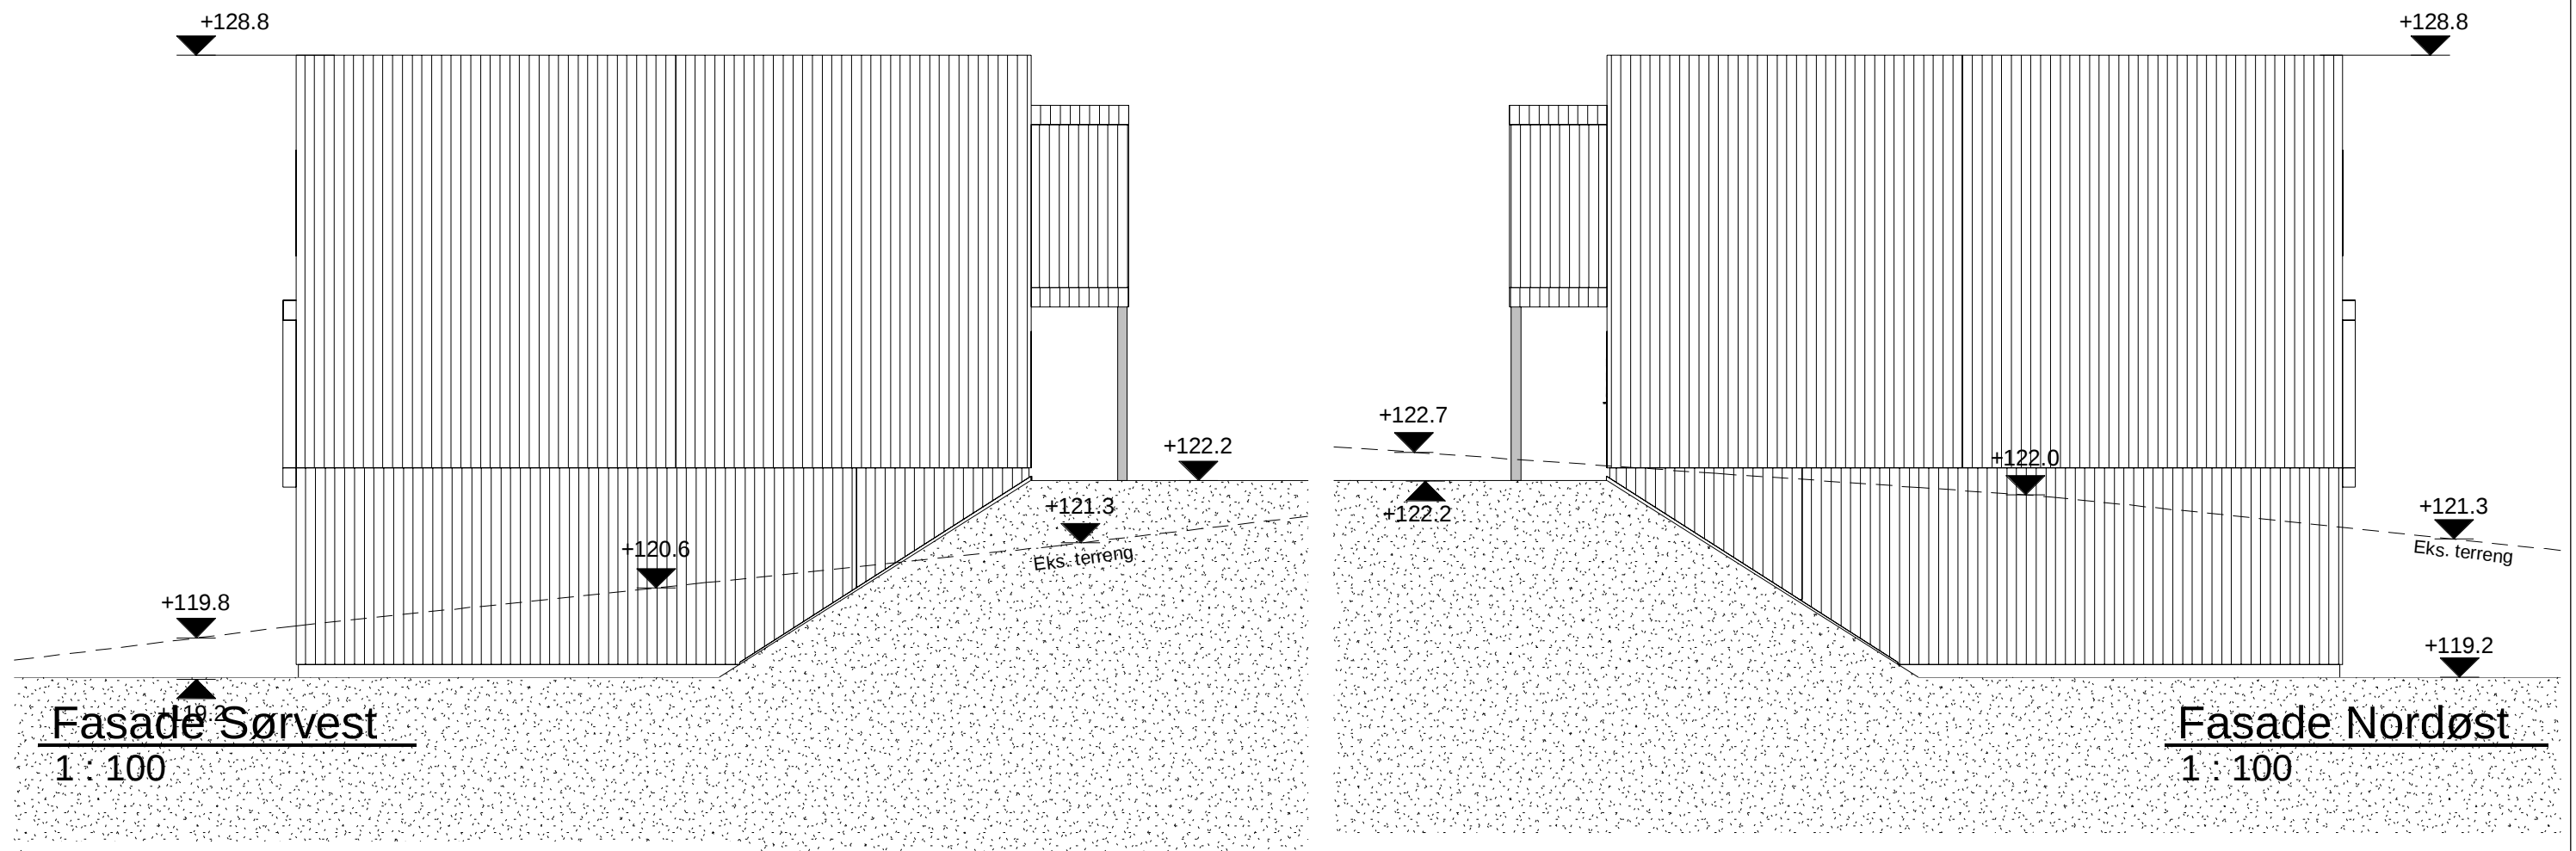

RAMMESØKNAD

BYGG D - FASADER Sørvest/Nordøst

BoligPartner

Denne tegning tilhører Bolig Partner AS og kan ikke benyttes uten skriftlig samtykke

Tiltakshaver:

BoligPartner AS, DK Lillestrøm

Byggeplass:

Fossum - BKS3, Sørumsand

Pnr.: 15202061

Gnr.: 124

Bnr.: 222

Mål:

1 : 100

Dato:

20.02.2018
13:06:53

Sign.:
SS

Kontr.:
JHH


Tegningsnr.:
7657 - 507

SKISSER

Dette tiltaket er ikke ferdig prosjektert, inkl. brann, og avvik kan forekomme v/detaljprosjektering.

Tegningene skal ikke benyttes til byggesøknad.

STABILITETSBEREGNING av bygningen er ikke gjennomført. Dette kan resultere i tilleggs konstruksjoner i stål som på dette stadium ikke er beregnet eller kalkulert.

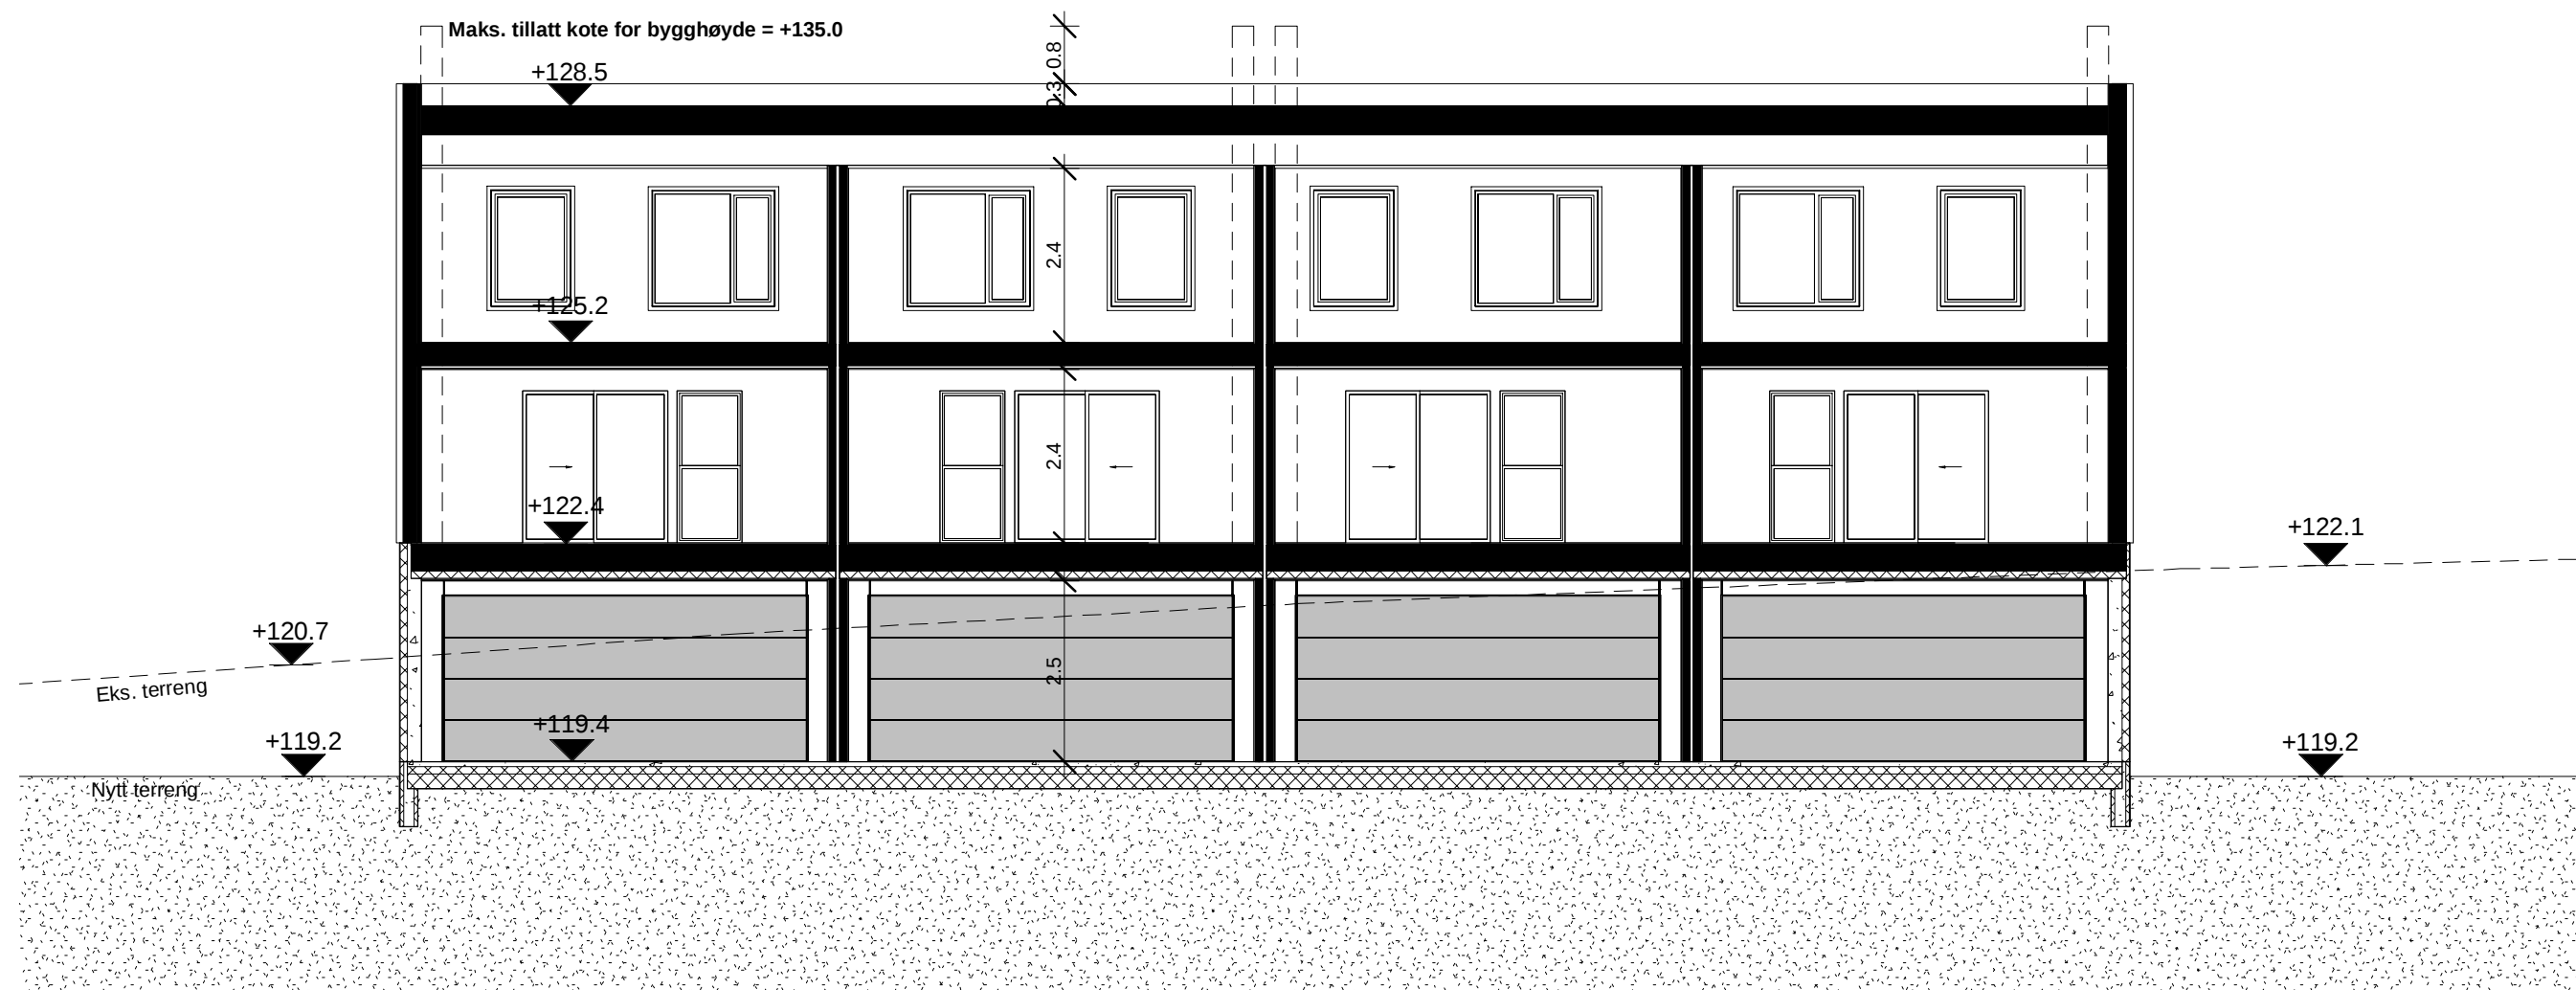

RAMMESØKNAD

BYGG D - SNITT D - 2

BoligPartner

Denne tegning tilhører Bolig Partner AS og kan ikke benyttes uten skriftlig samtykke

Tiltakshaver:

BoligPartner AS, DK Lillestrøm

Byggeplass:

Fossum - BKS3, Sørumsand

Pnr.: 15202061

Gnr.: 124

Bnr.: 222

Mål:

1 : 100

Dato:

20.02.2018
13:06:57

Sign.:
SS

Kontr.:
JHH

Tegningsnr.:
7657 - 510