



Lillestrøm
kommune

Reguleringsplan på bakken

81/252/0/0

Tegnforklaring:

- Kjørevei
- Gate med fortau
- Gangveg
- Bolig / Forretning / Kontor
- Annet kombinert formål
- 1800 - Kombinert bebyggelse og anleggsformål

- 2010 - Veg
- 2012 - Gate med fortau
- 2013 - Torg
- 2014 - Gatetun
- Andre bestemmelseshjemler
- 1242 - Avkjørsel
- 1211 - Byggegrense


- 1212 - Byggelinje
- 1215 - Bebyggelse som forutsettes fjernet
- 1259 - Måle- og avstandslinje
- Formålsgrense
- Gjeldende plan



Kartprojeksjon:
UTM Sone 32 N
Datum: EUREF89

Målestokk: 1:500
Papirstørrelse: A4
Produsert: 03.07.2026

Tegnforklaringen viser et
utvalg av linjer/formål.

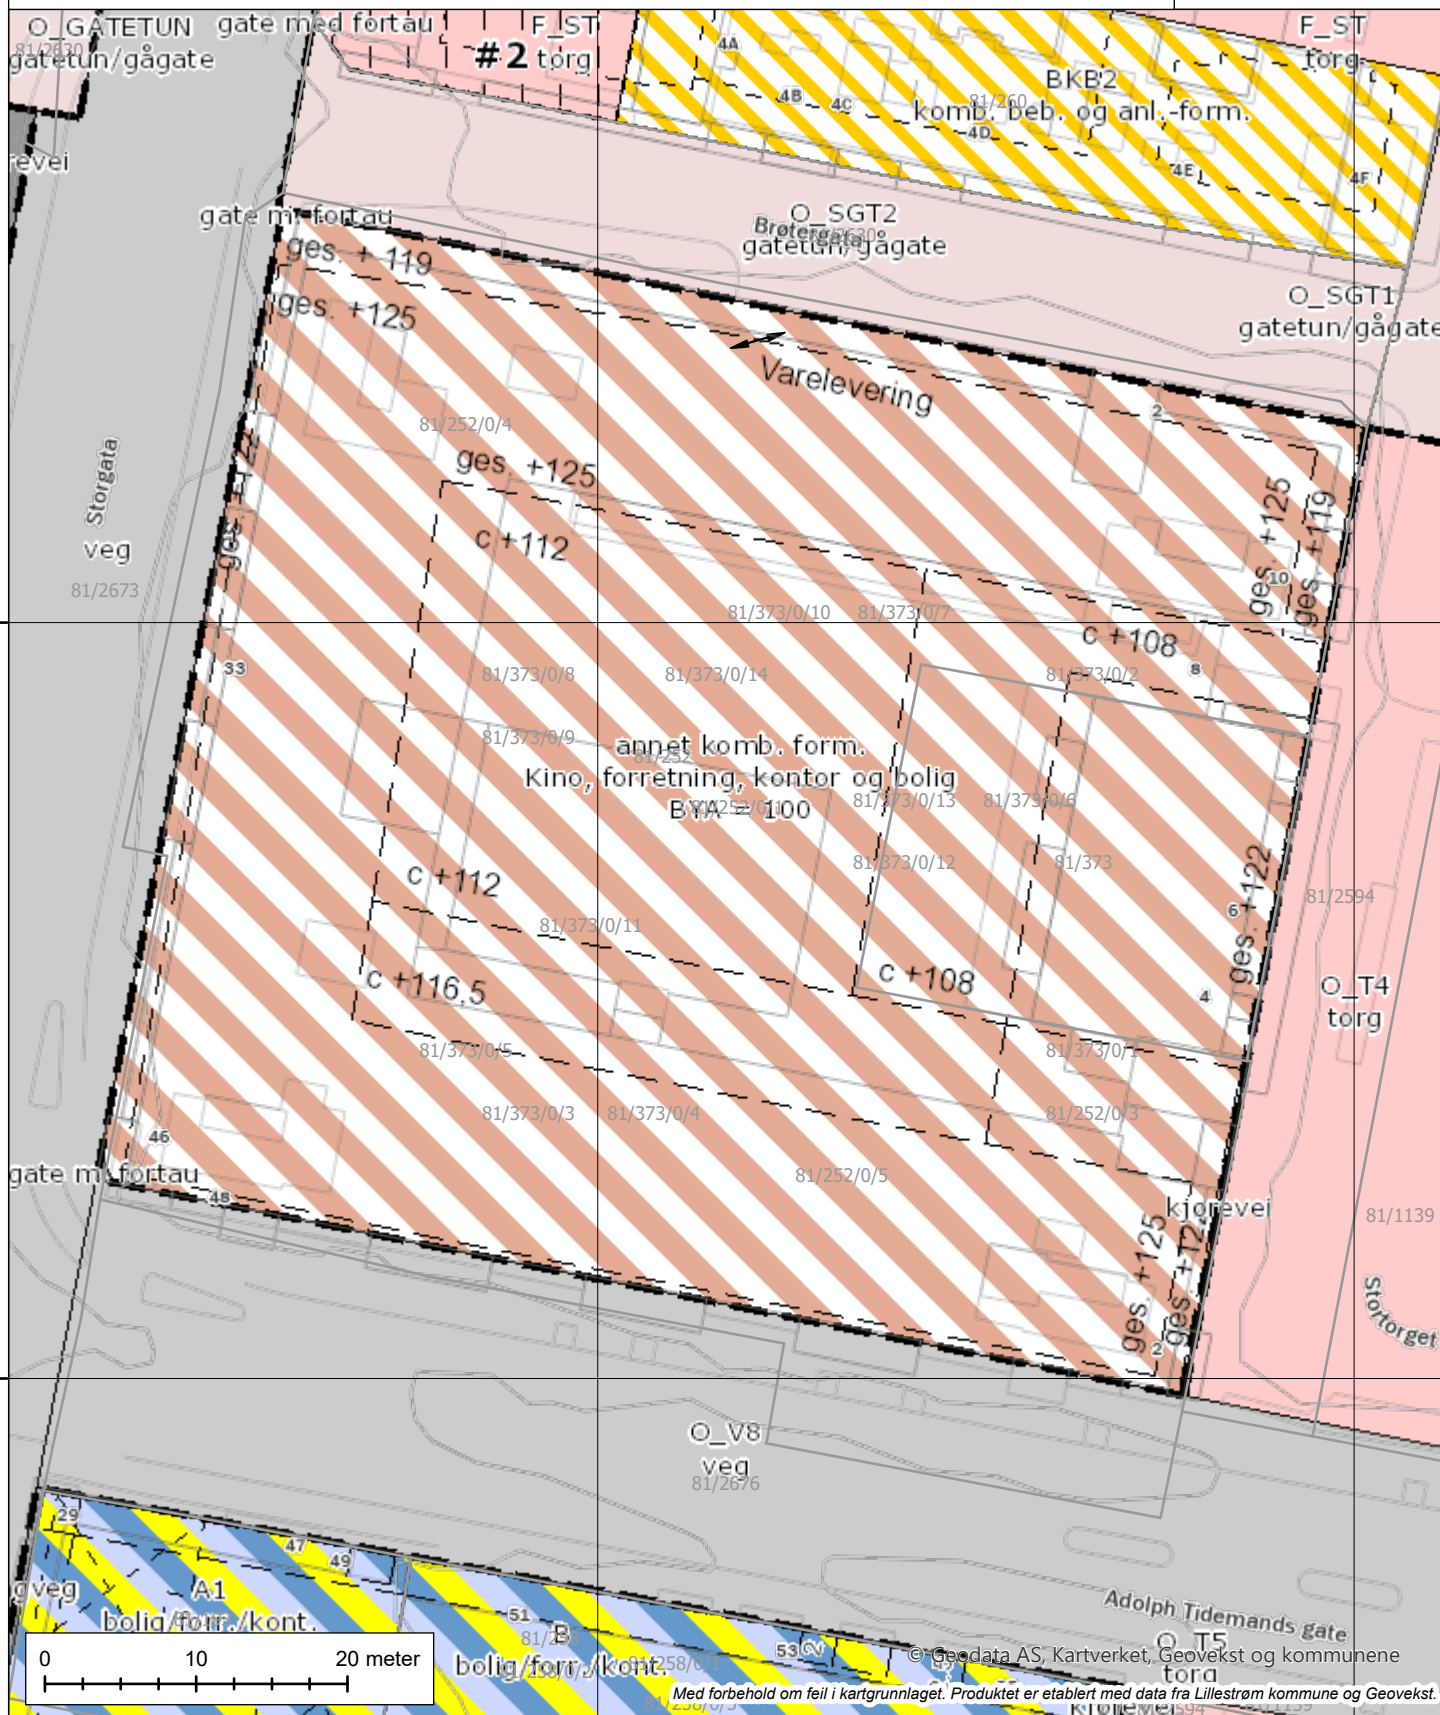

Med forbehold om feil i kartgrunnlaget. Produktet er etablert med data fra Lillestrøm kommune og Geovekst.