

BÆRUM KOMMUNE  
PLANSEKSJONEN

Lnr. 69-99

ORE

## Midlertidig forretning

over  
Gnr. 19 Bnr. 1345

|                      |                                            |            |    |
|----------------------|--------------------------------------------|------------|----|
| Eiendom              | Gnr.: 19                                   | Bnr.: 1345 |    |
|                      | Bruksnavn/adresse:                         |            |    |
| Representasjonspunkt | X:                                         | Y:         | Z: |
|                      | Kartblad: (system: Bærums)<br>HASLUM 8 + 7 |            |    |

I henhold til delingsloven av 23. juni 1978, nr. 70, med gjeldende endringer attesteres at det er rekvirert

|                   |                                                                            |               |                       |
|-------------------|----------------------------------------------------------------------------|---------------|-----------------------|
| Dato              | 28.10.1998                                                                 |               |                       |
| Rekvirert         | Delingsforretning for en parsell av                                        | Gnr. 19       | Bnr. 82               |
| Rekvirent         | Navn: EVA BERIT JACOBSEN,<br>EGIL OTTO JOHANNESSEN, JAN BIRGER JOHANNESSEN |               |                       |
| Tillatelse        | <input type="checkbox"/> planutvalget den                                  | Dato:         | Sak nr.               |
|                   | <input checked="" type="checkbox"/> etter delegasjon den                   | 23.02.99      | 98-340, BILAG 1-13,14 |
| Beskrivelse       | SE KART BILAG NR. 12 PÅ BAKSIDEN                                           |               |                       |
| Grenser/<br>areal | <input type="checkbox"/> er påvist i marken                                | Anslått areal |                       |
|                   | <input checked="" type="checkbox"/> er ikke påvist i marken                | CA. 0,7 DA.   |                       |
| Målebrev          | Frist for utstedelse av målebrev: 05.03.2002                               |               |                       |


## Underskrift

Fullstendig forretning skal være gjennomført ved utstedelse av målebrev senest innen den angitte tidsfrist. Etter søknad kan fylkesmannen forlenge fristen. Vilårene for å fullføre forretningen er til stede.

|          |          |                          |
|----------|----------|--------------------------|
| Sted     | Dato     | Underskrift              |
| SANDVIKA | 05.03.99 | <br>OLE REE<br>AVD.LEDER |

Dagbokstempel ved tinglysning

Påtegninger (rettelser etc.)

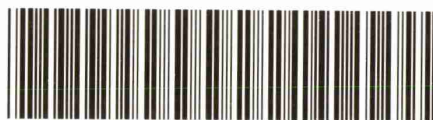Doknr: 6592 Tinglyst: 22.03.1999 Emb. 100  
STATENS KARTVERK FAST EIENDOM

**ØRUM KOMMUNE**  
| Planseksjonen

MOITATT 3 0 OKT. 1998

J.NR

BILAG

**BÆRUM KOMMUNE**  
PLANSEKSJONEN



Kommunegården  
Arnold Haukelands plass  
Pb 124 1301 SANDVIKA  
Telefon \*67504463  
Telefax \*67504315

**KRUM KOMMUNE**  
Planseksjonen

MOTTATT 19 JAN. 1999


J.NR

BILAG

## SITUASJONSKART

Gårdsnr.: 19/82, 940m<sup>2</sup>; 19/83, 486m<sup>2</sup>;  
Adresse(r): Fagertunvelen 10 C; ;

Dato: 23.6.1998 Sign.: \_\_\_\_\_

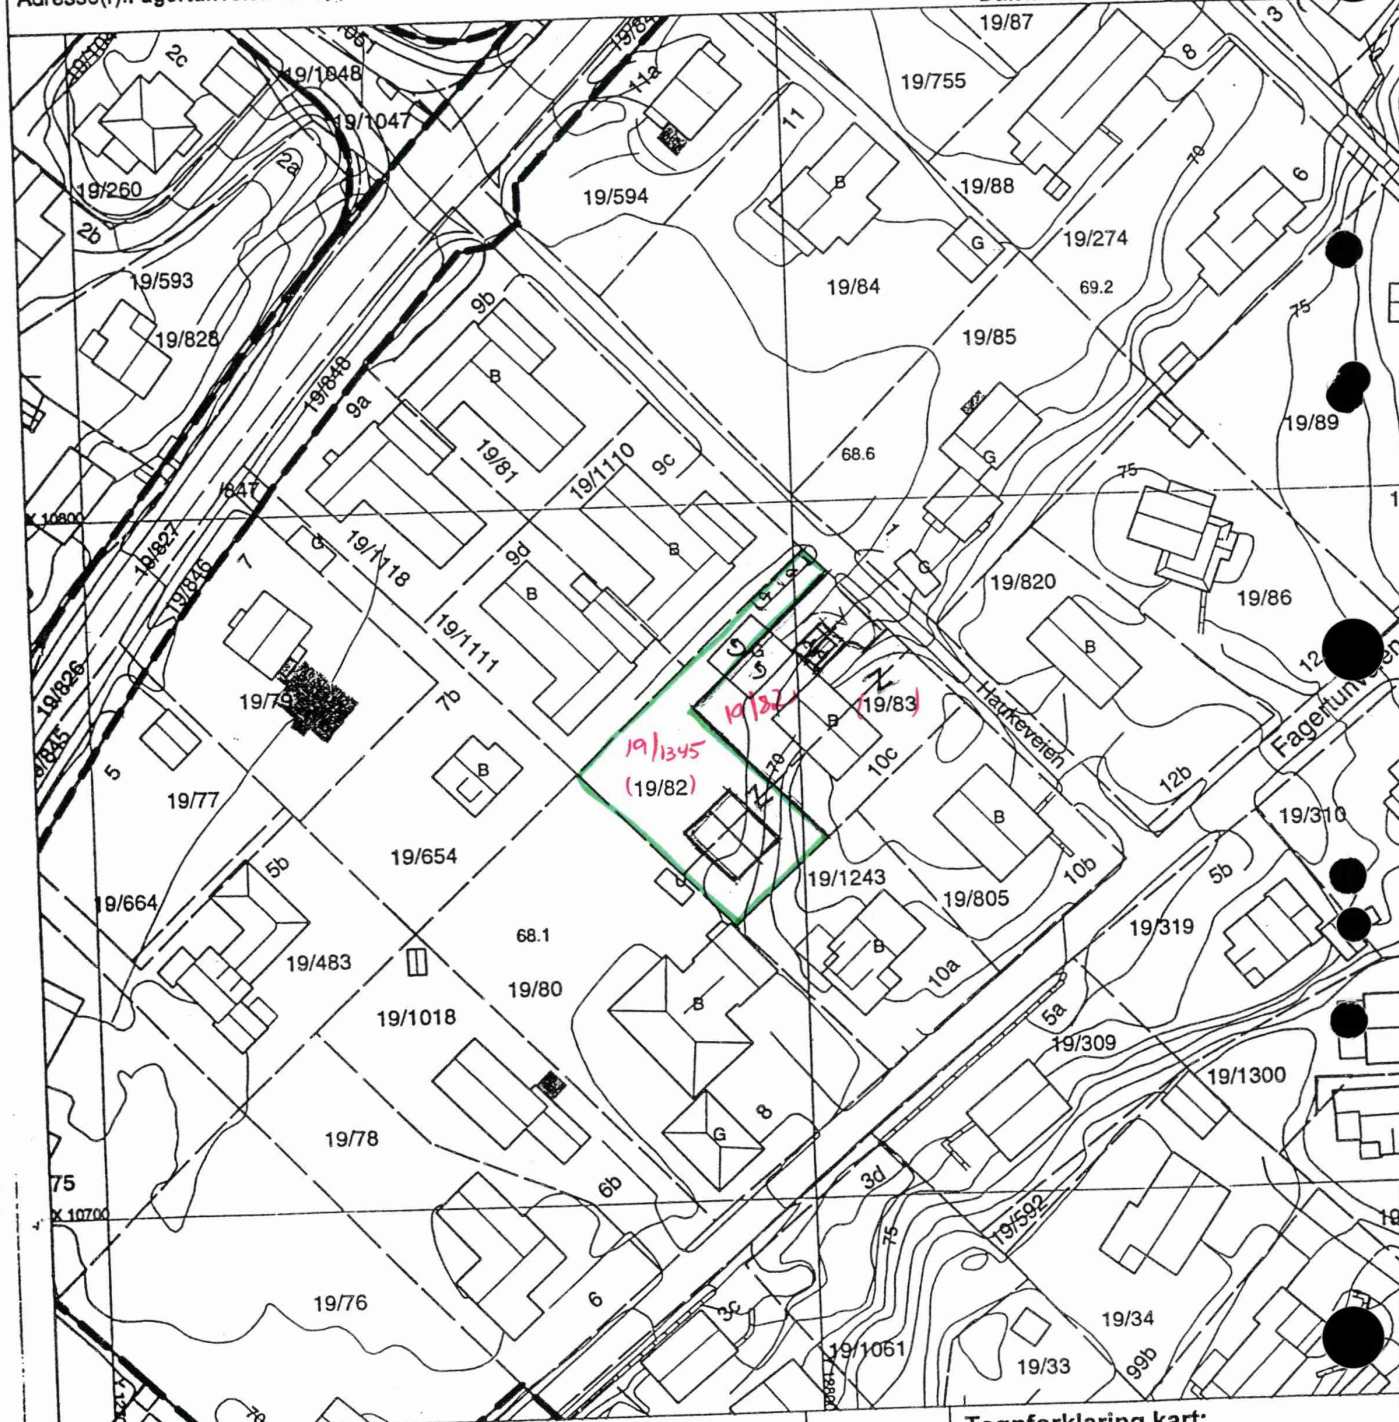

**Tegnforklaring plan:**

- |           |                                         |           |                                   |
|-----------|-----------------------------------------|-----------|-----------------------------------|
| — — — — — | Plangrense reguleringsplan              | — — — — — | Regulert senterlinje              |
| — — — — — | Plangrense reguleringsplan under bakken | — — — — — | Regulert senterlinje under bakken |
| — — — — — | Plangrense bebyggelsesplan              | - - - - - | Friskitlinje                      |
| — — — — — | Formålsgrænse                           | — — — — — | Byggegrense                       |
| — — — — — | Formålsgrænse under bakken              | — — — — — | Byggelinje                        |
| — — — — — | Regulert tomtegrense                    | ■         | Godkjent nybygg                   |
| .....     | Eiendomsgrænse som oppheves             | — — — — — | Godkjent delelinje                |



Målestokk

Kartblad  
has07

**Tegnforklaring kart:**

- 
 Eiendomsgrense  
 Bygning (her vist med mønelinjer)  
 Mur  
 Støyskjerm