

PROAKTIV

Bo høyt og fritt
i 8. etasje

Velholdt leilighet med balkong,
parkeringsplass m/lader og heis



GREVLINGVEGEN 1





Våre kontorer

TRØNDELAG

- **Trondheim**
Bassengbakken 4,
7069 Trondheim
Tlf.: 73 99 22 55
trondheim.sentrum@proaktiv.no
- **Heimdal**
Søbstadveien 1, 7088 Heimdal
Tlf.: 72 59 92 40
heimdal@proaktiv.no
- **Moholt**
Brøsetveien 168,
7069 Trondheim
Tlf.: 73 20 26 50
moholt@proaktiv.no

MØRE OG ROMSDAL

- **Ålesund**
Løvenvoldgata 7, 6002 Ålesund
Tlf.: 91 73 83 52
jon@proaktiv.no

VESTLAND

- **Småstrandgt.**
Småstrandgaten 6, 5014 Bergen
Tlf.: 55 36 40 40
proaktiv.bergen@proaktiv.no
- **Sandviken**
Chr. Michelsensgt. 5A, 5012 Bergen
Tlf.: 55 30 32 00
sandviken@proaktiv.no
- **Arna & Åsane**
Myrdalsvegen 22, 5130 Nyborg
Tlf.: 47 50 69 11
arna.aasane@proaktiv.no
- **Voss**
Vangsgata 16, 5700 Voss
Tlf.: 56 52 19 50
voss@proaktiv.no

ROGALAND

- **Haugesund**
Haraldsgata 139, 5527 Haugesund
Tlf.: 90 84 36 56
haugesund@proaktiv.no
- **Stavanger**
Løkkeveien 52, 4008 Stavanger
Tlf.: 51 52 75 75
stavanger@proaktiv.no
- **Sandnes**
Langgata 3, 4306 Sandnes
Tlf.: 51 66 88 00
sandnes@proaktiv.no
- **Sola**
Solakrossen 13, 4050 Sola
Tlf.: 98 08 94 03
sola@proaktiv.no
- **Jæren**
Torgvegen 2, 4350 Kleppe
Tlf.: 51 48 22 00
jaeren@proaktiv.no

AGDER

- **Kristiansand**
Fjellgata 4, 4612 Kristiansand
Tlf.: 45 90 91 00
kristiansand@proaktiv.no

OSLO

- **Briskeby**
Løvenskioldsgt. 23, 0260 Oslo
Tlf.: 22 44 24 00
briskeby@proaktiv.no

AKERSHUS

- **Lørenskog**
Rådmann Paulsens gate 28
1461 Lørenskog
Tlf.: 67 90 40 10
lorenskog@proaktiv.no

LILLESTRØM

- **Lillestrøm**
Storgata 5A, 2001 Lillestrøm
Tlf.: 63 80 59 90
lillestrom@proaktiv.no

BUSKERUD

- **Drammen, Lier & Holmestrand**
Albums gate 15, 3016 Drammen
Tlf.: 97 74 42 47
drammen.lier@proaktiv.no

ØSTFOLD

- **Sarpsborg**
Torggata 8, 1707 Sarpsborg
Tlf.: 69 12 60 60
borg@proaktiv.no

VELKOMMEN TIL BLYSTADLIA

Leiligheten ligger i et markanært område på toppen av Blystadlia, med flott utsikt og gode solforhold.



NØKKEL- INFORMASJON



Adresse: Grevlingvegen 1, 2014
BLYSTADLIA

Gnr./Bnr.: Gnr. 103, bnr. 316, andelsnr. 74,
org.nummer 953482045 i
GREVLINGVEIEN BORETTSLAG

Prisantydning: 2.100.000,-

Omkostninger: 18.656,-

Andel fellesgjeld: 92.494,-

Totalpris: 2.211.150,-

Boligtype: Andelsleilighet

Byggeår: 1980

Rom/soverom: 1/0

BRA: 21 m²

BRA-i: 16 m²

Etasje: 8

Garasje/Parkering: Fast utendørs
biloppstillingsplass med lademulighet via
abbonementsløsning fra Aneo. Egne vilkår
gjelder for lader/lading gjelder.

Tomt: 4533.2 m²

Felleskostnader pr. mnd.: 1.468,-

Energimerke: Energiklasse: E.

INNHold

2	5	7	8
Nøkkelinformasjon	Leder/megler	Kontorets side	Nærområdet
12	16	20	22
Fasade/balkong	Entre/stue/kjøkken	Bad	Boligen i bilder
24	30	74	
Kjerneinformasjon	Vedlegg	Budskjema	

LES HVA MINE KUNDER SIER OM MEG

“Ingen over, ingen ved siden!
Topp service fra A til Å!”

Guro Hovind Berntsen

“Lasse kan sterkt anbefales!”

“Meget ryddig og profesjonell. Strålende kommunikasjon under hele prosessen. Alle møter med megler og fotograf var presise og ærlige. Lasse kan sterkt anbefales.”

Andreas Sørby Nilsen

“Tilgjengelig, hyggelig,
imøtekommende, profesjonell.
Dyktig.”

Renathe Bjørnøy Randem

“Grundig i prosessen”

“Grundig i prosessen til og med overdragelsen og sluttoppgjøret. Kjøper fikk inntrykk av at megleren også tok vare på de i hele prosessen. Rask på ved endringer underveis. Fleksibel med hensyn til blant annet endringer i salgsoppgaver etc. Jovial og ikke en typisk "megler", men en som kunne sette seg inn i selgers måte å resonnerer på.”

Erik Einar Rundgren

“Utrolig profesjonell og dyktig
megler!”

“Er veldig fornøyd med hele prosessen! Fra start til mål! Vi har fått god og tett oppfølging fra megler og han var alltid tilgjengelig for å svare på spørsmål. Salgsprosessen gikk raskt og vi fikk solgt raskt. Vi er veldig godt fornøyd og anbefaler dere og megler Lasse Ullereng på vårt sterkeste! Utrolig profesjonell og dyktig megler!”

Runar Svorkmo

“Jeg kommer alltid til å benytte
meg av Lasse som megler ved
egne salg i fremtiden.”

“Jeg kan anbefale Lasse på det sterkeste til alle mine venner og bekjente. Jeg kommer alltid til å benytte meg av han som megler ved egne salg i fremtiden. Han er veldig profesjonell, har god kunnskap og hadde god oppfølging gjennom hele prosessen.”

Millie Marie Svartrud

“Har aldri opplevd slik høy
servicegrad noe annet sted.”

Hedda Mørkved Blom

“Lasse skilte seg ut”

“Hadde 4 meglere på befaring, men Lasse skilte seg ut, han var godt forberedt, positiv, men realistisk og fikk inntrykk av en dyktig og genuin megler. Han var alltid tilgjengelig og absolutt en trygg megler å ha med seg på mitt første boligsalg. Salg gikk over forventning i et ganske labert marked, og sitter igjen storfornøyd med salget og prosessen rundt”

Martine Stefania Bergkvist

“Jeg er meget fornøyd med en
salgsprosess som var
førsteklasses fra A til Å.”

“Lasse er en hyggelig, kunnskapsrik og dyktig megler, og prosessen med å selge gikk både knirkefritt og gav en bedre pris enn jeg hadde forventet.”

Anders Nordli

“Alt gikk som planlagt og bra
gjennomført med god info hele
veien”

Bjørn Josten

“Trygt, effektivt og ryddig.”

Skule Guttorm Ernten

”

"For oss i Proaktiv er det å megle boliger som å spille sjakk. Vi overlater ingenting til tilfeldighetene. Det merker både den som skal selge bolig og den som skal kjøpe."

**Salgsleder/Eiendomsmegler
MNEF/Partner:** Lasse Ullereng



Lasse Ullereng
Partner/Eiendomsmegler MNEF
Mobil: 959 11 668
E-post: lu@proaktiv.no

AVDELING:
Proaktiv Lillestrøm

Aure & Valskaar AS
Org. nummer: 980132455

FLOTT FØRSTEGANGSKJØP

I sin karriere har Lasse bidratt til at kontorene han har jobbet på har hatt svært høy kundetilfredshet. Selv ligger han helt i toppen av kjedens egne målinger når kundenes tilbakemeldinger summeres opp. Det skyldes at han bruker mye tid på hvert eneste oppdrag og alle oppdragsgivere. Han forteller hva han skal gjøre. Og han gjør det han har sagt han skal gjøre.

Det er forskjell på å spille ludo og å spille sjakk. I det første spillet er det flaks og uflaks som bestemmer. I sjakk vinner den som har den beste planen, den som til enhver tid gjør de rette trekkene. For Lasse er det å megle boliger som å spille sjakk. Han overlater ingenting til tilfeldighetene.

Velholdt og lettstelt leilighet i Grevlingvegen 1. Leiligheten ligger i et markant område på toppen av Blystadlia, med flott utsikt og gode solforhold.

Nabolaget byr på bilfrie fellesarealer, flotte turstier, løypenett og det er både skole og barnehage på feltet.

Enkel tilgang til buss mot Lillestrøm og Oslo, samt Kiwi-butikk for den daglige handelen. Kort vei til Lillestrøm og Oslo for ytterligere servicetilbud.

Leiligheten som selges ligger i 8. etasje og har selvsagt heisadkomst, parkeringsplass og innglasset balkong med fantastisk utsikt.

Arealsmart løsning med entré, stue/kjøkken og bad. Overflatene er oppusset de siste årene, og ny ytterdør er akkurat satt inn.

- Varmt vann inkl. i felleskostnadene.
- Lave felleskostnader på kr. 1468,- pr. mnd.
- Ingen dokumentavgift ved kjøp.

Partner/Eiendomsmegler MNEF:
Lasse Ullereng

«ALT SOM ER VERDT Å GJØRE,
ER VERDT Å GJØRES BRA.»

Lord Philip Chesterfield



«Verdifulle kunder
fortjener verdifull
rådgivning.»



Proaktiv Lillestrøm

Beliggenhet

Proaktiv Eiendomsmegling
avdeling Lillestrøm er lokalisert i
Lillestrøm sentrum i
kundevennlige og moderne
lokaler i Storgata 5.

Proaktiv Lillestrøm

Storgata 5, Lillestrøm
Tlf.: + 47 63 80 59 90
E-post: lillestrom@proaktiv.no

Kundens beste er til enhver tid i fokus og vi vet at gode
presentasjoner er noe som skapes gjennom kompetanse,
motivasjon og gjennomtenkt strategi.

Kontoret vårt ligger i et prisbelønnet kvartal
i begynnelsen av Storgata mot
jernbanestasjonen. Her vil boligen din være
synlig i vinduet for alle som spaserer forbi
hver eneste dag.

Våre meglere har bransjeledende
fagkunnskap og erfaring, kombinert
med et veldig engasjement for hvert
eneste oppdrag vi tar på oss. Fornøyde
kunder har gjort oss til en av de største
eiendomsmeglerfirmaene på
Romerike.

Å finne den rette kjøperen til din bolig
er en lang prosess som består av
mange trinn. Det er derfor plan og
metode er så viktig. Alt vi foretar oss, fra
vi først besiktiger bolig til kontrakt med
ny eier signeres, er nøye gjennomtekt.
Slik unngår vi at tilfeldighetene får
spillerom. Men som i sjakk, varierer plan
og trekk fra oppdrag til oppdrag, fordi
ingen boliger og ingen boligkjøpere er
like.

Der kommer Proaktiv-menneskenes
erfaring og engasjement til sin rett



DITT NYE NÆROMRÅDE

Kommune: Rælingen / Område: Blystadlia

Med en ny bolig følger en ny beliggenhet. Du kjøper på mange måter hva området rundt har å by på. Butikker, turområder, avstand til skoler og barnehager, eller studiesteder og kulturelle scener. Bor du riktig - har du det bedre.

Beliggenhet

Fra leiligheten er det kort vei til et eldorado av tur-og friluftsområder. Perfekt for en aktiv sjel. Bjønnåsen er et populært turområde både sommer og vinter og går for å ha Østmarkas beste utsikt. Her er du nesten 400 meter over havet. På toppen er det satt ut fine rasteplassbord til å nyte matpakka og noe varmt i koppen. Flott utsikt mot Oslo vestover og nordover mot Nittedal og Hakadal.

Marikollen idrettspark ligger en rask kjøretur unna borettslaget og er et fantastisk område med naturlig glede for alle som synes det er best å være ute. Anlegget består av alpin- og hoppanlegget Marikollen skisenter samt fotballbaner (også kalt Rælingen stadion). Her er det noe for alle, om man ønsker rolige rusleturer, lange skiturer i opplyste lysløyper eller teste skøytekunnskapene på kalde vinterdager. Her finner du også en hyggelig varmestue/café hvor du kan nyte nystekte vafler, pølser



OFFENTLIG TRANSPORT

🚊 Blystadlia Linje 300, 300E, 360	1 min 🚶 0.1 km
🚉 Lillestrøm stasjon Totalt 10 ulike linjer	9 min 🚗 5 km
🚉 Oslo S Totalt 24 ulike linjer	24 min 🚗 20.4 km
✈️ Oslo Gardermoen	35 min 🚗

DAGLIGVARE

Kiwi Blystadlia PostNord	1 min 🚶 0 km
Coop Extra Kurlandsåsen Post i butikk	12 min 🚶 1.1 km

VARER/TJENESTER

🏪 Strømmen Storsenter	8 min 🚗
🏪 Boots apotek Strømmen	7 min 🚗

SPORT

⚽ Blystadlia skole Aktivitetshall, ballspill	7 min 🚶 0.5 km
⚽ Sandbekkhallen Aktivitetshall, ballspill	8 min 🚶 0.7 km
🏊 Fresh Fitness Strømmen	7 min 🚗
🏊 CrossFit Lillestrøm	9 min 🚗

LADEPUNKT FOR EL-BIL

🚗 Sandbekken utfartsparkering	9 min 🚶
🚗 Løvenstad helsetun	16 min 🚶



og varm eller kald drikke når du trenger en pause. De senere årene er det foretatt store utbedringer av anlegget med blant annet et nytt skilek- og akeområde for de aller minste. Anlegget har gode parkeringsmuligheter og er et gunstig utgangspunkt for turer innover marka

Rett ved idrettsanlegget ligger Marikollen ungdomsskole. Fra leiligheten er det kort vei til både Blystadlia skole og Sandbekken ungdomsskole. Det er også flere videregående


Et innblikk i ditt nye nærområde og hva det har å by på.
Passer det dine ønsker og behov?



skoler innen rekkevidde, for eksempel Rælingen, Skedsmo, Strømmen og Lillestrøm. For de med barnehagebarn, er det kort vei til flere barnehager i kommunen som for eksempel Mårbakken, Elgen og Løvenstad barnehage.

Skal du benytte deg av kollektivtrafikk er det nærmeste busstoppet på "Blystadlia", hvor du kan ta bussen direkte til

BOLIGMASSE

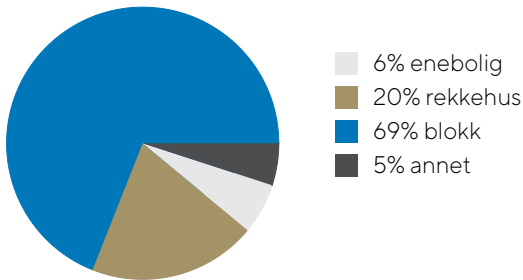

Oslo. Fra Lillestrøm kan du ta toget videre i retning Oslo (10 minutter) og Oslo Lufthavn (12 minutter). Tar du bilen kan du kjøre til Lillestrøm på 8 minutter, Oslo sentrum på 25 minutter og Oslo Lufthavn på 35 minutter.

Den daglige handelen kan enkelt gjøres ved Kiwi i Grevlingvegen. Ønsker du et bredere utvalg kan du ta turen inn til Lillestrøm sentrum. Kombinasjonen av shoppingsenter og mange små spesialbutikker gjør en handletur i Lillestrøm sentrum til en trivelig opplevelse. Det er et stort utvalg av gode restauranter og hyggelige kaféer. For kulturelle sjeler har Lillestrøm Kultursenter et variert og innholdsrikt program året rundt med forestillinger, og konserter for både små og store. For den filminteresserte har Lillestrøm Odeon kino med seks kinosaler. Strømmen Storsenter og Lørenskog med både Triaden og Metro senter ligger også godt innen rekkevidde.

SKOLER



Blystadlia skole (1-7 kl.) 175 elever, 9 klasser	7 min 0.5 km
Løvenstad skole (1-7 kl.) 272 elever, 14 klasser	17 min 1.5 km
Sandbekken ungdomsskole (8-10 kl.) 320 elever, 15 klasser	9 min 0.8 km
Marikollen ungdomsskole (8-10 kl.) 444 elever, 19 klasser	23 min 2 km
Strømmen videregående skole 515 elever, 45 klasser	9 min 4 km
Lørenskog videregående skole 850 elever, 39 klasser	9 min 4.8 km



BARNEHAGER

Blystadlia barnehage (1-5 år) 83 barn	5 min 0.4 km
Kurland barnehage (1-5 år) 80 barn	17 min 1.5 km
Løvenstad barnehage (1-6 år) 66 barn	18 min 1.6 km






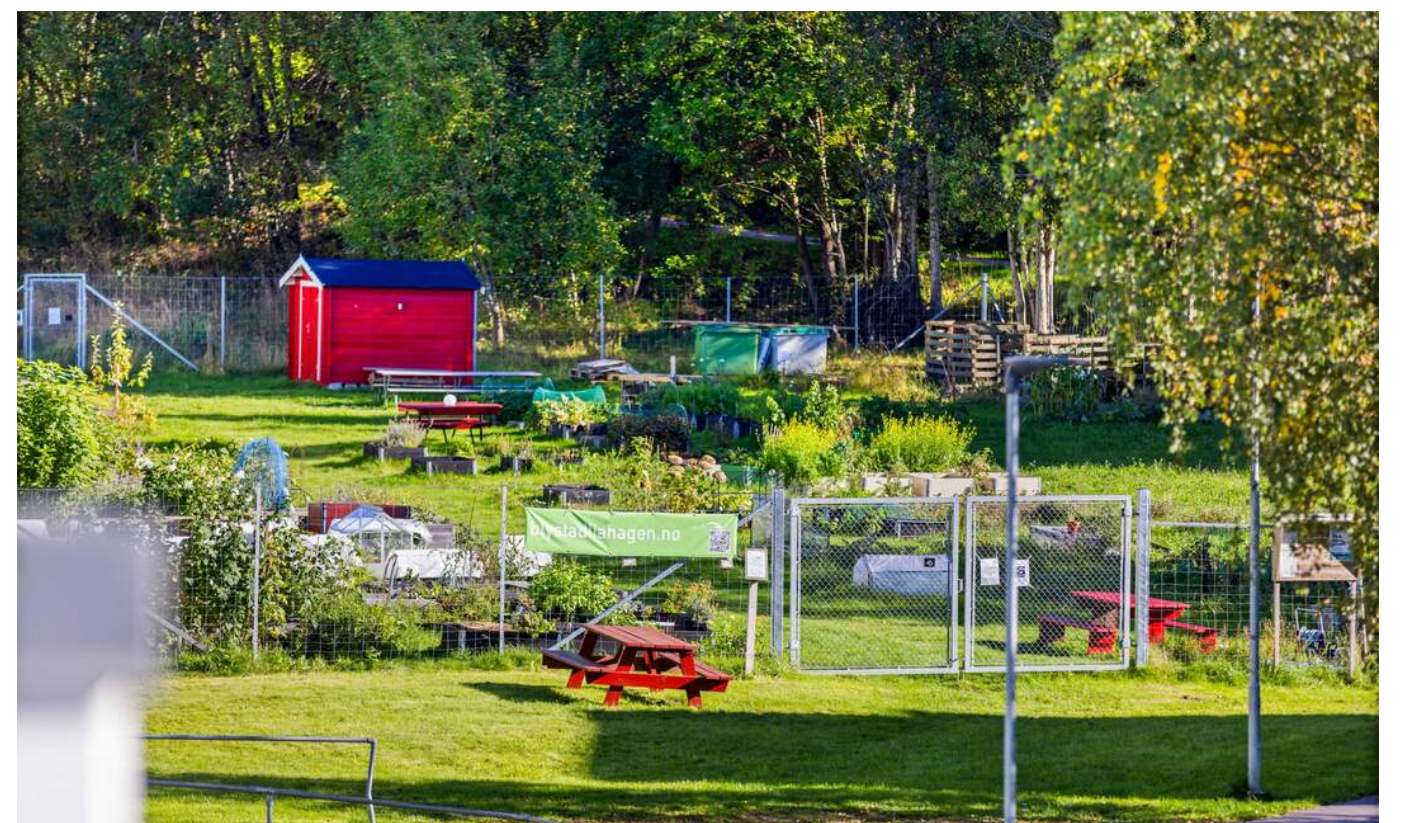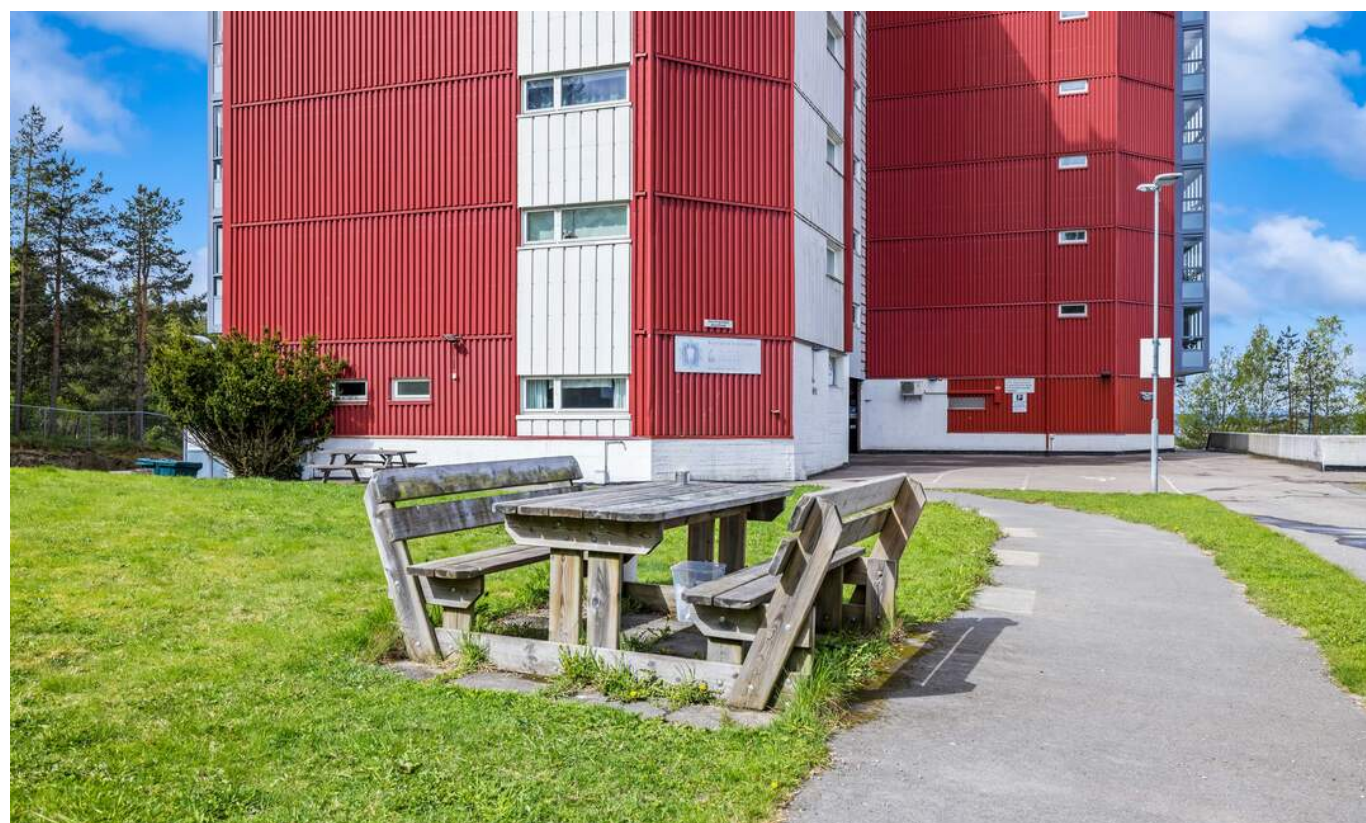

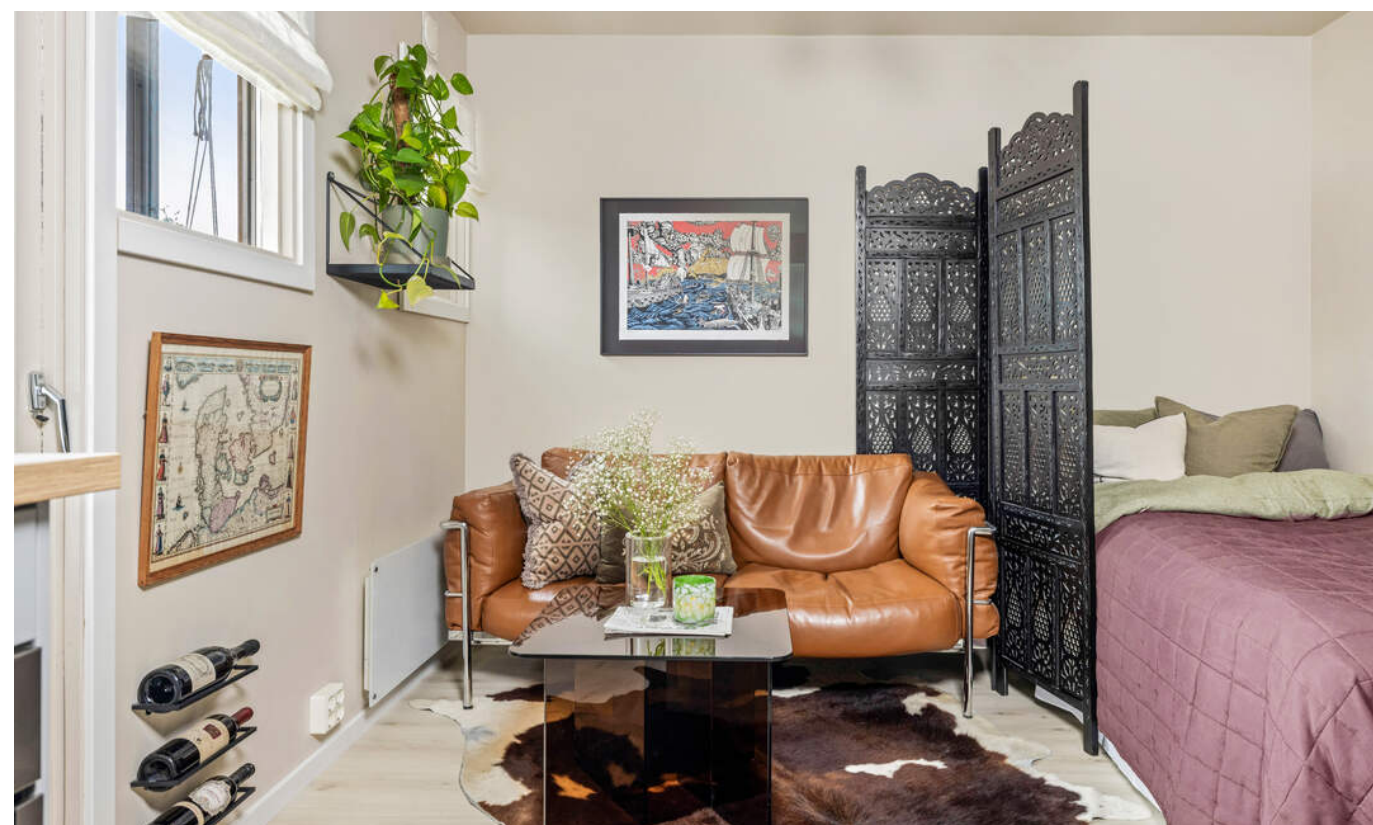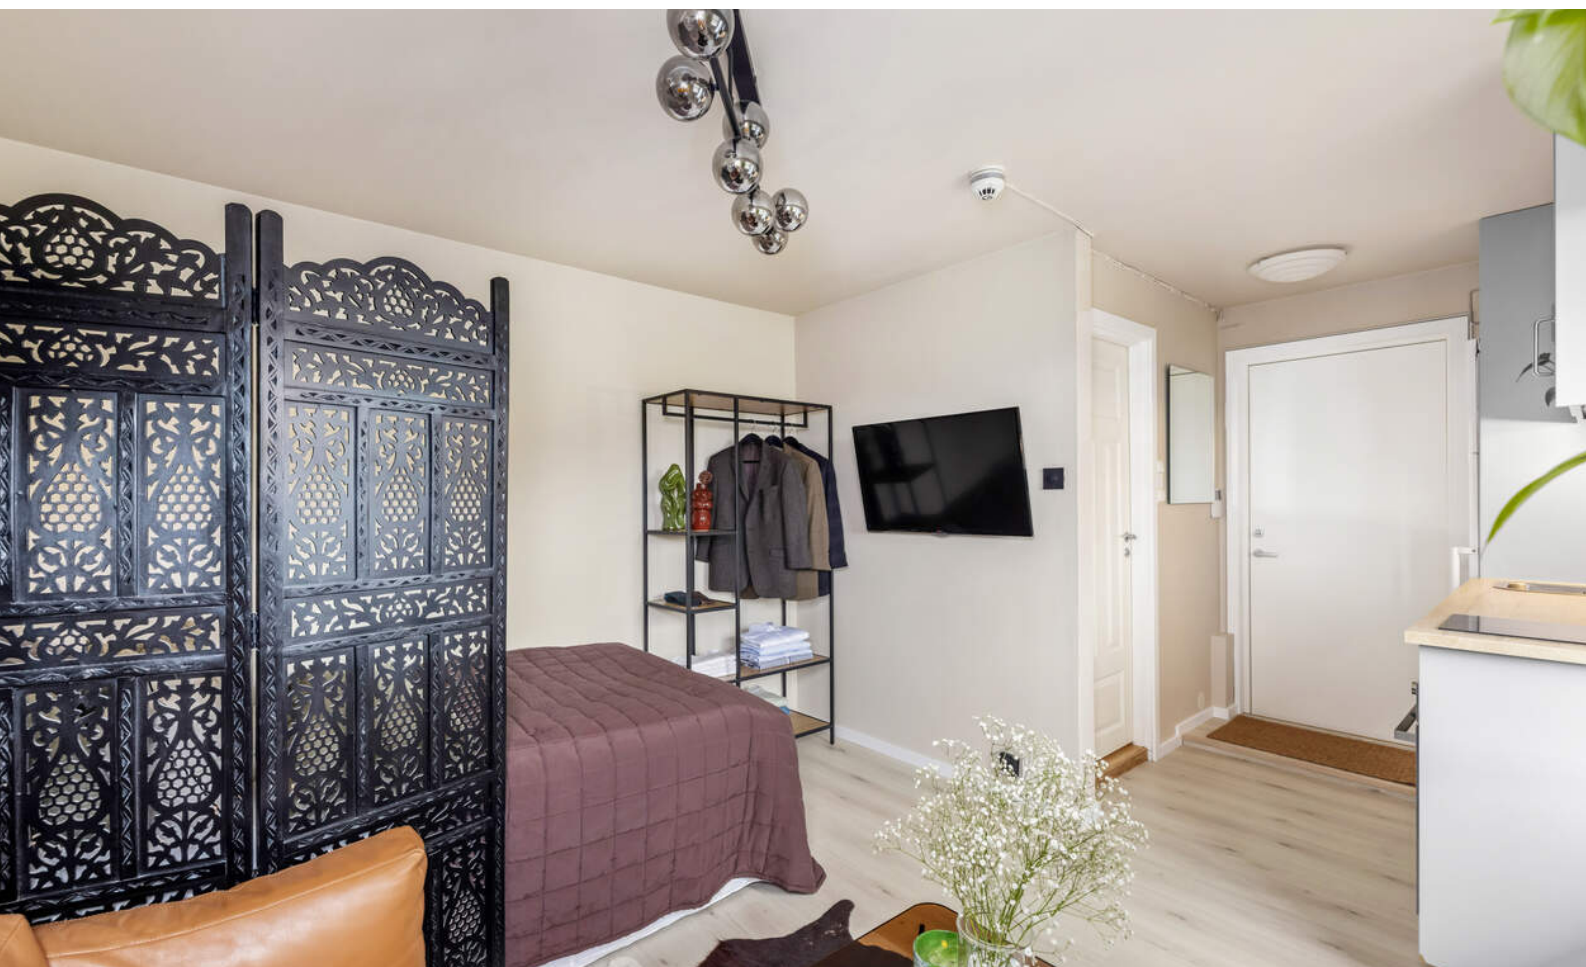



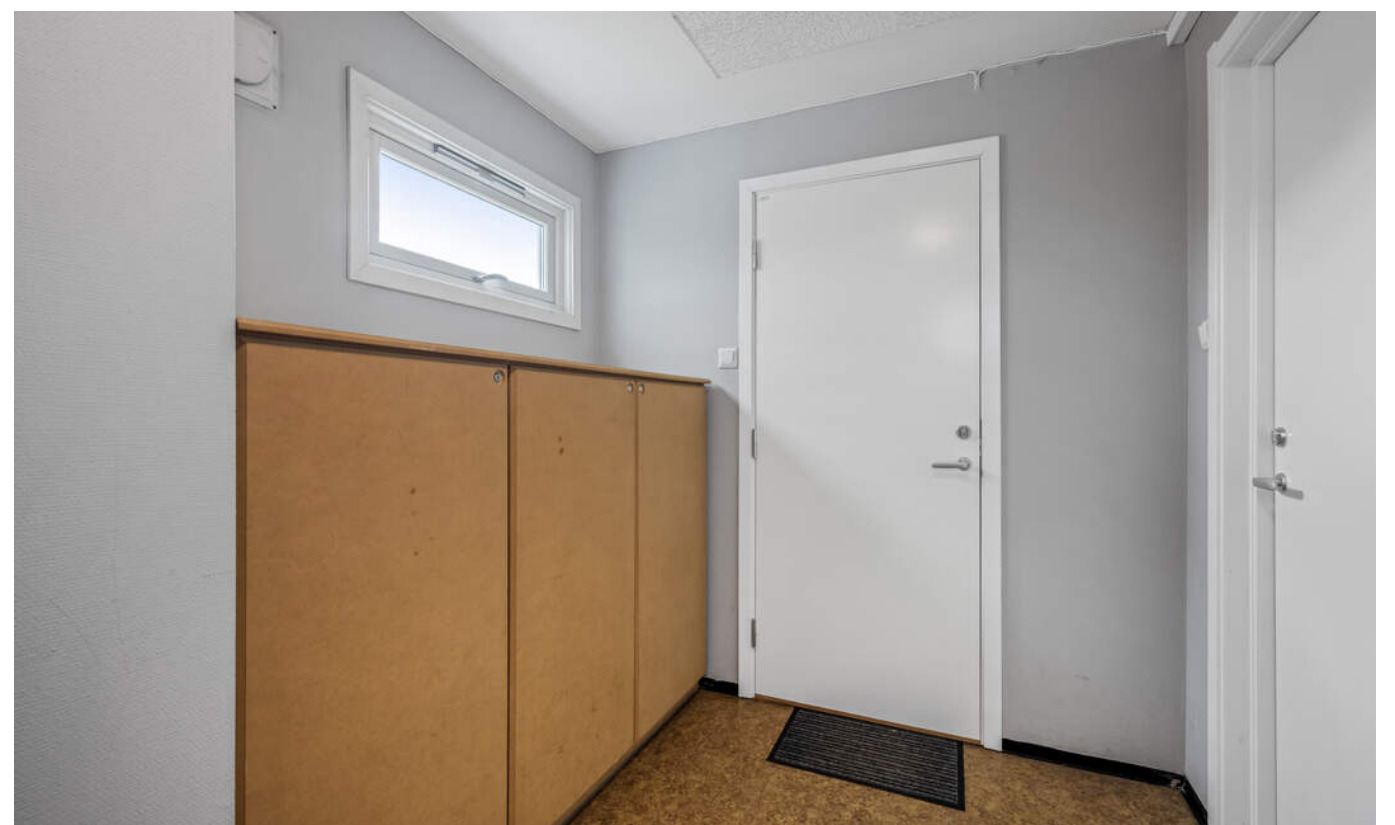

PRAKTISK INFORMASJON

Parkering

Fast utendørs biloppstillingsplass med lademulighet via abonnementsløsning fra Aneo. Egne vilkår gjelder for lader/lading gjelder.

Tomtestørrelse

4 533 m²

Beskrivelse av tomt

Borettslaget har pent opparbeidet fellestomt med gressplen, beplantning og hyggelige sitteplasser. Det er asfalterte internveier og parkeringsplasser på fremsiden av blokka. Eier opplyser at det medfølger utendørs biloppstillingsplass, med mulighet til å etablere elbillader.

TAKST OG TILSTAND

Byggemåte

Tilstandsrapporten er en teknisk gjennomgang av boligen og angir bla. eventuelle byggetekniske avvik, konsekvensen av disse, samt kostnadsoverslag på utbedring av avvik som er gitt TG3.

TILSTANDSGRADER:

TG0: Ingen avvik.

TG1: Mindre avvik.

TG2: Vesentlige avvik og mindre avvik som etter NS 3600 gir TG2.

TG3: Store eller alvorlige avvik.

TGIU: Ikke tilgjengelig for undersøkelse

Av rapporten fremgår TGIU (tilstandsgrad ikke undersøkt), TG2 og TG3 som angir avvik fra normal slitasje, høy alder, bygningsdel som må utbedres, beskrivelser av avvik på undersøkte bygningsdeler uten tilstandsgrad mm.

Boligen har fått følgende TG2:

- Vinduer: TG 2 er valgt på vinduer uten stempe på grunn av at elementer/materialer har en viss levetid og at halvparten av forventet brukstid er gått.

- Terrassedør: TG 2 er valgt på grunn av at

elementer/materialer har en viss levetid og at halvparten av forventet brukstid er gått.

- Etasjeskille/gulv mot grunn: Målt høydeforskjell på mellom 10 - 20 mm innenfor en lengde på 2 meter. Tilstandsgrad 2 gis med bakgrunn i standardens krav til godkjente måleavvik.

- Innvendig dør: Det er observert fuktblemmes i baderomsdør.

- Bad: Det er vindu/dør med ikke fuktbestandige materialer i våtsonen (ved vask, dusj, badekar, osv.), løsningen eller byggematerialet er uegnet. Det er påvist at noen fliser har bom (hulrom under). Membran kan ikke konstateres (ikke synlig og det foreligger heller ikke dokumentasjon). Mer enn halvparten av forventet brukstid er passert på slukløsningen.

- Kjøkken: Det er ikke montert komfyrvakt i kjøkkenet som er krav på dette kjøkkenet ut ifra alder. Det er ikke påvist tegn på at det er montert lekkasjedeteksjon ved oppvaskmaskin/oppvaskkum, dette er et krav på kjøkkenet ut ifra alder. Kjøkkenviften har redusert avtrekk på befaringdag, noe som gir dårligere ventilasjon og økt risiko for fukt og luktproblemer.

- Vannledninger: Mer enn halvparten av forventet brukstid er passert på innvendige vannledninger. Alder.

- Avløpsrør: Mer enn halvparten av forventet brukstid er

passert på innvendige avløpsledninger. Vurdering er basert på alder.

Tilstandsrapporten er inntatt i salgsoppgaven og inneholder ytterligere informasjon om byggemåte, årsak bak tilstandsgrader, konsekvens og anslag på eventuelle utbedringskostnader. Ettersom kjøper regnes å være kjent med forhold som tydelig fremkommer av tilstandsrapporten oppfordres interessenter til å sette seg grundig inn i rapporten i sin helhet og kontakte bygningssakkyndig ved eventuelle bygningstekniske spørsmål.

Bygningssakskyndig

Stigen Boligtakst AS (befaringsdato: Tirsdag, 12. mai 2026)

Sammendrag selgers egenerklæring

- Har du andre opplysninger om boligen eller eiendommen? Det er byttet utgangsdør, så den er nå brannsikker (gjaldt alle boliger i blokken), og heisen er også byttet ut og er helt ny; begge disse oppgraderingene skjedde inneværende år (2026).

Innhold

Leiligheten ligger i 8. etasje og består av entré, stue/kjøkken og bad. Innglasset balkong, biloppstillingsplass og ekstern bod.

Det er også fellesvaskeri til bruk for beboerne.

Areal

Bruksareal:
Kjeller
BRA-e: 3 kvm
Total BRA: 3 kvm

8. etasje
BRA-i: 16 kvm
BRA-b: 2 kvm
Total BRA: 18 kvm

Arealene er oppgitt av bygningssakkyndig på grunnlag av NS3940(2023). Eventuelle betegnelser på rom er angitt ut fra faktisk bruk, uavhengig av hva som er godkjent hos bygningssmyndighetene. Vedlagte plantegninger er ikke målbare.

Standard

En gjennomgang av leiligheten:

Heisadkomst opp til leiligheten som ligger i 8. etasje. Ny ytterdør med brann- og lydklassifisering fra 2026.

Stue/kjøkken med plass til sovealkove. Praktisk romutnyttelse! Nyere overflater med laminatgulv og malte veggflater.

3-lags terrassedør ut til balkongen. Innglasset balkong på ca. 2 kvm med skyvevinduer og rullgardin. Nydelig utsikt!

Kjøkkeninnredning med laminert benkeplate med nedfelt oppvaskkum med 1-greps blandebatteri. Skylleplate mellom over og underskap. Det er montert integrert oppvaskmaskin, integrert komfyr og nedfelt platetopp og det er tilkoblet en ventilator over kokeplassen.

Baderom med flislagte overflater, varme i gulvet og downlightsbelysning. Badet har toalett, servant over skuffeseksjon og speilskap. Videre er det dusj med innfellbare dører, veggskap og opplegg for vaskemaskin.

Oppvarming

Elektrisk oppvarming via panelovner og gulvvarme på badet.

Felles mekanisk avtrekk på baderom, ellers har boligen naturlig ventilasjon.

Dersom rom for varig opphold ikke har vegg- eller fastmonterte varmekilder ved visning følger dette heller ikke med.

Info strømforbruk

Selger hadde et strømforbruk for 2025 på 5537 kWh. Boligen er tilknyttet Norgespris og boligen er bundet ut 2026.

Info energiklasse

Energiattest følger vedlagt salgsoppgaven.

Hvitevarer

Det gjøres oppmerksom på at kun integrerte hvitevarer på kjøkken medfølger ved overdragelsen. Medfølgende hvitevarer leveres uten noen form for garantier, ut over eventuell gjenværende leverandørgaranti.

Modernisering og påkostninger

Rekvirent/eier opplyser ang. følgende vedlikeholdshistorikk:
-La på gipsvegger, sparklet, og malte veggene i 2023
-La nytt gulv (laminat) i 2023
-La nye gulv- og vinduslister i 2026
-Malte taket på badet i 2026
Utført:
Egenregi (svoger- utdannet og praktiserende tømrer)

Vedlikeholds historikk utført i regi av borettslaget/sameiet:
-Ny heis i 2025
-Ny ytterdør (brannsikker) i 2026

KJERNEINFORMASJON

ØKONOMI

Forretningsfører

Solibo AS

Om borettslaget

Grevlingveien Borettslag ble stiftet 01.03.1978 og har organisasjonsnummer 953 482 045.

Borettslaget består av 76 boligseksjoner, fordelt på 1 bygninger. I tillegg er det 2 utleielokaler. Eiendommen har gnr 103 bnr 316 i Lillestrøm kommune.

Borettslagets hjemmeside: <https://home.solibo.no/hp/grevlingveien>
Borettslaget har egen nettside via Solibo Home. Her finner man informasjon fra styret og praktisk informasjon. Det er også her man tar kontakt med styret.

Felleskostnader pr. mnd

1.468,-

Felleskostnader inkluderer

kommunale avgifter, varmtvann, forretningsførsel, styrehonorar, drift og vedlikehold, felles bygningsforsikring, betjening andel fellesgjeld, trappevask, grunnpakke kabel-TV /bredbånd (Telenor). Se kommentar fellesgjeld.

Andel fellesgjeld

92.494,- per onsdag, 1. april 2026

Lånebetingelser fellesgjeld

Informasjon om lån:
Bank: DNB Bank ASA
Lånenummer: 1516.15.59579
Nominell rente (flyt): 5,30 %
Innfrielsesår: 2050
Lånetype: Annuitet
Antall terminer pr år: 12
Saldo pr 01.04.2026: kr 23 708 551
Andel av saldo kr 92 494
IN-ordning: Nei

Andel fellesformue

8.036,- per onsdag, 31. desember 2025

Regnskap / Budsjett / Kostnadsøkninger

Regnskapet for 2025 viser følgende:
Driftsinntekter til sammen kr. 4.438.703,-
Driftsutgifter til sammen kr. 7.398.811,-
Årsresultatet gir da et underskudd etter finanskostnader på kr. -4.089.514,-.
I forhold til budsjett utgjør dette en differanse på kr. - 1.331.844,-
Disponible midler pr. 31.12.2025 var kr. 2.059.769,-.

Kommentar fra styret i årsrapport for 2025:
Styret har i løpet av perioden gjennomført styremøter ved behov, jobbet med drift og vedlikehold av borettslagets eiendom, samt fulgt opp beboere og leverandører i samarbeid med forretningsfører Solibo.
I tillegg har styret siden sist opparbeidet uteområdet ved lekeplassen, det er skiftet ut aqua dren som var ødelagt og tett

ved innkjøringen til garasjen. Vi satte med det samme opp en støttemur for å hindre utgliding av masser som allerede var på vei mot nedkjøringen. Vi har skiftet ut en heis i perioden. Vi har vasket og malt begge garasjene. Vi har skiftet ut 2 ståldører som hadde sett sine bedre dager. Dette i tillegg til mer ordinære styreoppdrag i perioden.

Borettslaget er i prosess vedr. ytterligere låneopptak på kr 1.700.000,-. Låneopptaket er knyttet til ytterligere kostnad til heisprosjekt. Låneopptaket vil medføre en økning av fellesgjeld pr. andel. Dersom det fordeles etter leilighetsstørrelse(normal praksis) så anslås det en økning på ca 6700,- kr. i gjeld og dersom det fordeles likt på alle enhetene så betyr det en økning i gjeld på ca 23.000,-. Dette er ikke avklart.
Det er ifølge styreleder ikke planlagt økning av felleskostnader i 2026. Det er heller ikke planlagt noen større prosjekter eller arbeider i borettslaget p.t.

Forkjøpsrett

Det foreligger forkjøpsrett for borettslagets medlemmer og denne er forhåndsutlyst med meldefrist 27.05 kl. 14.00 for medlemmer av Bori. Dersom forkjøpsretten benyttes, løses opprinnelig kjøper fra avtalen og alle økonomiske forpliktelser overfor selger bortfaller. Vær oppmerksom på at forretningsfører har anledning til å belaste et gebyr til den som benytter forkjøpsrett

Styregodkjennelse

Kjøper av andelen må godkjennes av borettslagets styre for å ta boligen i bruk. Kjøper bærer selv risikoen for at godkjenning blir gitt og må videreselge boligen for egen regning og risiko dersom styret ikke godkjenner kjøper som ny andelseier. Overtakelse, hjemmelsoverføring og oppgjør vil uansett bli gjennomført i henhold til kontrakt. Styregodkjennelse kan ikke nektes uten saklig grunn. Kun fysiske personer kan være andelseiere, og ingen kan eie mer enn én andel.

Dyrehold

Ny andelseier kan medbringe katt/hund ved innflytting etter søknad til styret. Ved dyrets bortgang, gis det anledning til å søke om anskaffelse av ny. Erklæringen i søknaden "Søknad om dyrehold" er andelseier pliktig å følge.
Se nærmere i husordensreglene pkt. 3.

Forsikring

Forsikringsselskap Gjensidige Forsikring ASA
Polisenummer84962804

Sikringsordning

Ikke opplyst av forretningsfører.

Formuesverdi primær

410.472,- for 2024

Formuesverdi sekundær

1.641.887,- for 2024

Info formuesverdi

Grunnlaget for beregning av eiendommens formuesverdi er for skatteåret 2026 endret. Beregningsmodellen vil nå ta utgangspunkt i eiendommens grunnkrets og ikke kommune som tidligere. Dette kan medføre at enkelte eiendommer vil få en betydelig høyere formuesverdi(spesielt for boliger med verdi over kr. 10.000.000,-) og derav høyere skattebelastning. Oppgitte formuesverdi er basert på den gamle beregningsmodellen og det tas forbehold om at formuesverdien kan øke ved endelig fastsettelse av formuesverdien i skatteåret.

Andre utgifter

Ny eier må belage seg på bl.a. følgende faste løpende kostnader: Strøm, forsikring, felleskostnader og ellers løpende abonnement som TV/Internett.

Forbruk og utgifter vil variere avhengig av antall medlemmer i husstanden, ønsket innetemperatur, fordelsavtaler, kanalvalg, hastighet på internett etc.

Diverse

Proaktiv Gruppen AS og eiendomsmeglingsforetakene som er tilknyttet Proaktiv har samarbeid med forskjellige foretak som tilbyr forbrukerne produkter eller tjenester i forbindelse med et salgoppdrag. Våre samarbeidspartere er: Søderberg & Partners AS - formidler av boligkjøperforsikring, Gjensidige - formidler av boligselgerforsikring, Meglerfront - leverandør av digitale oppgjørsskjemaer og overtakelsesprotokoller som også inneholder tilbud til forbruker om tilpassede strøm-, internett - og alarmtjenester, Vend Marketplaces AS og Bomega AS - markedsplasser på nett, Schibsted - markedsføring i SOME, Eiendomsverdi - formidler av nabolagsprofiler. Hvilke produkter/ tjenester kjøper og selger får i forbindelse med oppdraget, kan variere ut fra hvor i landet eiendommen ligger.

Kommentar fellesgjeld

Borettslaget er i prosess vedr. ytterligere låneopptak på kr 1.700.000,-. Låneopptaket er knyttet til ytterligere kostnad til heisprosjekt. Låneopptaket vil medføre en økning av fellesgjeld pr. andel. Dersom det fordeles etter leilighetsstørrelse(normal praksis) så anslås det en økning på ca 6700,- kr. i gjeld og dersom det fordeles likt på alle enhetene så betyr det en økning i gjeld på ca 23.000,-. Dette er ikke avklart.
Det er ifølge styreleder ikke planlagt økning av felleskostnader i 2026. Det er heller ikke planlagt noen større prosjekter eller arbeider i borettslaget p.t.

Rentekostnader fellesgjeld

390,-

OFFENTLIGE FORHOLD

Ferdigattest/Midlertidig brukertillatelse

Det foreligger midlertidig brukstillatelse datert 22.04.1980 som omhandler 2-10 etasje m/tilhørende boder og garasje. Det foreligger ferdigattest datert 12.03.2002 som omhandler fasadeendring - 5 nye balkonger samt utvidelse og innglassing av eksisterende balkonger. Det foreligger ferdigattest datert 10.11.2017 som omhandler bruksendring fra næringslokaler til 2 boenheter.

Ferdigattest er en sluttattest fra bygningsmyndighetene om at et søknadspliktig tiltak er ferdigstilt. At evt. ferdigattest / midl. brukstillatelse eksisterer, gir ingen garanti for at det ikke er utført arbeid på boligen som ikke er byggemeldt eller godkjent.

Det foreligger godkjente byggetegninger som samsvarer med dagens bruk datert 27.12.1977.

Ferdigattest/brukstillatelse datert

Tirsdag, 22. april 1980

Tinglyste heftelser og rettigheter

På eiendommen er det tinglyst følgende heftelser og rettigheter som følger eiendommens matrikkel ved overskjøting til ny hjemmelshaver:

3224/103/316:
19.01.1978 - Dokumentnr: 100301 - Bestemmelse om veg
Rettighetshaver: Knr:3224 Gnr:103 Bnr:314

27.01.1978 - Dokumentnr: 100456 - Bestemmelse om veg
Rettighetshaver: Knr:3224 Gnr:103 Bnr:317

31.01.1978 - Dokumentnr: 100514 - Bestemmelse om vannledn.
Rettighetshaver:Nedre Romerike Vannverk
Gjelder denne registerenheten med flere

Diverse påtegning
Nyrettighetshaver er Nedre Romerike Vannverk IKS
organisasjonsnummer 992110996

03.07.1979 - Dokumentnr: 103941 - Rettigheter iflg. kjøte
Bestemmelse om vann/kloakkledning
Bestemmelse om generende virksomhet
Med flere bestemmelser

16.09.2016 - Dokumentnr: 842809 - Erklæring/avtale
Rettighetshaver: Elvia AS
Org.nr: 980 489 698
Bestemmelser om rettigheter og plikter ved oppføring, drift, vedlikehold og fornyelse av nettstasjon
Bestemmelse om adkomstrett
Bestemmelse om bebyggelse og beplanting

09.01.1978 - Dokumentnr: 100119 - Registrering av grunn

Denne matrikkelenhet opprettet fra:
Knr:3224 Gnr:103 Bnr:10

06.10.1997 - Dokumentnr: 15388 - Målebrev
FRADELING AV GNR.103 BNR.581 FRA BL.A.D.ED.
Gjelder denne registerenheten med flere

06.10.1997 - Dokumentnr: 15421 - Målebrev

Regulerings- og arealplaner

Eiendommen er uregulert ihht. kommunens reguleringsplankart og kommuneplanenes bestemmelser er gjeldende. Eldre reguleringsplan for Øvre Åmødt skog, med tilhørende reguleringsbestemmelser datert 23.10.1973. Eiendommen er avsatt til sentrumsformål - eksisterende - i kommuneplanen.

Vest for eiendommen foreligger: Varsel om oppstart av detaljreguleringsplan for Blystadlia vest, PlanID 245: AT Arkitektur varsler i henhold til plan- og bygningsloven §§ 12-1 og 12-8, på vegne av Løvenstad Utvikling AS, oppstart av detaljregulering for Blystadlia vest: Planområdet er på ca. 40 dekar. Bakgrunnen for planarbeidet er å legge til rette for boligbebyggelse i form av blokkbebyggelse innenfor området. Det planlegges inntil 150 boenheter innenfor planområdet. Videre planlegges etablering av uteoppholdsareal og nye avkjørsler til området fra kommunal vei samt koblinger til omkringliggende boligområder. forretning og bussholdeplass i øst og friområder i nord og sør.

Her følger link for ytterligere informasjon:
https://www.ralingen.kommune.no/artikkel/Varsel-om-oppstart-av-detaljreguleringsplan-for-Blystadlia-Vest—15-mars-2022

Vei/Vann/Avløp

Eiendommen har adkomst via offentlig vei. Eiendommen er tilknyttet kommunalt ledningsnett via private stikkledninger. Eier er selv ansvarlig for private stikkledninger til bygningen. For private fellesledninger er det normalt solidarisk vedlikeholdsplikt.

Radonmåling

Det gjøres oppmerksom på at det ved utleie er krav til å gjennomføre radonmåling, og at forsvarlige nivåer skal kunne dokumenteres. Kravet gjelder alle typer utleieboliger, inkludert leiligheter og hybler i tilknytning til egen bolig, såfremt det betales husleie. I de tilfeller hvor det ikke er opplyst at selger har kunnskap om eiendommens radonnivå må kjøpere som ønsker å leie ut hele eller deler av eiendommen, særskilt være oppmerksom på at de overtar ansvaret for den usikkerheten dette medfører. Se http://www.nrpa.no for nærmere informasjon.

Adgang til utleie

Andelseieren kan overlate boligen til andre i opptl 30 døgn i året uten styrets samtykke. Med samtykke kan andelseier

overlate boligen til andre i inntil tre år hvis andelseier har bodd i boligen i minst ett av de to siste år. Utleie i andre tilfeller kan godtas ved særlige grunner, jf. burettslagslova § 5-6.

Grunnboksdato

Mandag, 2. februar 2026

Konsesjon

Eiendommen er ikke konsesjonspliktig

Odelsett

Det er ikke odel på eiendommen.

PRISANTYDNING INKLUDERT OMKOSTNINGER

Omk. kjøper beskrivelse

2 100 000,00 (Prisantydning)
92 494,00 (Andel av fellesgjeld)

2 192 494,00 (Pris inkl. fellesgjeld)

Omkostninger

8 900,00 (Boligkjøperforsikring * (valgfritt))
8 406,00 (Forhåndsvarsling forkjøpsrett)
260,00 (Panteattest kjøper)
545,00 (Tinglysning hjemmelsoverføring andel)
545,00 (Tinglysningsgebyr pantedokument)

9 756,00 (Omkostninger totalt (uten Boligkjøperforsikring))
18 656,00 (Omkostninger totalt (med Boligkjøperforsikring))

2 202 250,00 (Totalpris inkl. omkostninger (uten Boligkjøperforsikring))
2 211 150,00 (Totalpris inkl. omkostninger (med Boligkjøperforsikring))

Vi gjør oppmerksom på at ovennevnte totalsum er beregnet ut fra kjøpesum tilsvarende prisantydning. Det tas forbehold om endring i gebyrer. Andel fellesgjeld følger boligen og skal således ikke innbetales ved overtagelse.

Betalingsbetingelser

Kjøpesum med tillegg av omkostninger skal være disponibelt på meglers klientkonto innen overtagelse. Normalt innebærer dette at fullt oppgjør må være innbetalt på meglers klientkonto senest to virkedager før avtalt overtagelsesdato. Eventuelle vilkår knyttet til innbetalingen, eksempelvis pantedokument som skal tinglyses til fordel for kjøpers bank, må være megler i hende i god tid før overtagelse kan finne sted.

Kjøpesummen skal innbetales fra norsk finansinstitusjon

og/eller kjøpers konto i norsk finansinstitusjon. Eventuell egenkapital skal innbetales i én samlet betaling fra kjøpers egen konto i norsk finansinstitusjon.

Alle eiendomsmeglingsforetak har lovpålagt forsikring av klientmidler begrenset oppad til kr 45 mill. Enkelt saker er forsikret inntil kr 15 mill. Dersom kjøpers låneinstitusjon krever tilleggsforsikring ved omsetning over 15 millioner, må kjøper selv eller dennes låneinstitusjon dekke utgiftene forbundet med dette.

Lovanvendelse

Eiendommen selges etter reglene i avhendingsloven. Salgsoppgaven er basert på de opplysningene selger har gitt til megler, den bygningssakyndiges tilstandsrapport, samt opplysninger innhentet fra kommunen, Kartverket og andre tilgjengelige kilder. Det er viktig at kjøper setter seg grundig inn i alle salgsdokumentene, herunder salgsoppgave, tilstandsrapport og selgers egenerklæring. Kjøper anses kjent med forhold som er tydelig beskrevet i salgsdokumentene, og slike forhold kan ikke påberopes som mangler. Dette gjelder uavhengig av om kjøper har lest dokumentene. Alle interessenter oppfordres til å undersøke eiendommen nøye, gjerne sammen med fagkyndig før bud inngis. Kjøper som velger å kjøpe usett kan ikke gjøre gjeldende som mangel noe han burde blitt kjent med ved undersøkelsen. Dersom det er behov for avklaringer, anbefaler vi at interessenter rådfører seg med eiendomsmegler eller egne rådgivere før det legges inn bud.

En bolig som har blitt brukt i en viss tid, har vanligvis blitt utsatt for slitasje og skader kan ha oppstått. Slik bruksslitasje må kjøper regne med, og det kan avdekkes enkelte forhold etter overtakelse som nødvendiggjør utbedringer. Normal slitasje og skader som nødvendiggjør utbedring, er innenfor hva kjøper må forvente og vil ikke utgjøre en mangel. Kjøper og selgers rettigheter og plikter reguleres av avtalen mellom partene, samt informasjonen som har vært tilgjengelig for kjøperen i forbindelse med handelen. Avtalen utfylles av avhendingsloven, og det gjelder ulike avtalevilkår avhengig av om kjøper er forbrukerkjøper eller ikke. Dette er nærmere beskrevet nedenfor.

På grunn av ulike avtalevilkår kan selger vurdere bud fra en som ikke er forbruker, ulikt fra en forbrukers bud. Dersom kjøper ikke er forbruker, er selger sitt mulige mangelsansvar begrenset fordi eiendommen selges «som den er». Selger kan ikke ta «som den er» forbehold ovenfor en forbrukerkjøper. Selv et lavere bud fra en som ikke er forbruker kan foretrekkes fordi begrensningen i mulig mangelsansvar kan ha egenverdi for selger. Selger står fritt til å forkaste eller akseptere ethvert bud, og er for eksempel ikke forpliktet til å akseptere høyeste bud. Budgiver skal i budskjemaet avgi egenerklæring om budgiver er forbruker eller næringsdrivende/person som hovedsakelig handler som ledd i næringsvirksomhet.

Forbrukerkjøp - definisjon: Med forbrukerkjøp menes kjøp av

eiendom når kjøperen er en fysisk person som ikke hovedsakelig handler som ledd i næringsvirksomhet.

Forbruker - avtalevilkår: Eiendommen har en mangel dersom den ikke er i samsvar med kravene som følger av avtalen, eller det foreligger brudd på bestemmelsene i avhendingsloven §§ 3-2 til 3-8. Hvis eiendommen ikke er i samsvar med det kjøperen må kunne forvente ut ifra alder, type og synlig tilstand, kan det være grunnlag for mangelskrav. Det samme gjelder hvis det er holdt tilbake eller gitt uriktige opplysninger om eiendommen. Dette gjelder likevel bare dersom man kan gå ut ifra at det virket inn på avtalen at opplysningen ikke ble gitt eller at feil uriktige opplysninger ikke blir rettet i tide på en tydelig måte. Boligen kan ha en mangel etter avhendingsloven § 3-3 dersom det er avvik mellom opplyst og faktisk innvendig areal, forutsatt at avviket er på 2% eller mer og minimum 1 kvm.

Ved beregning av et eventuelt prisavslag eller erstatning må kjøper selv dekke tap/kostnader opptil et beløp på kr. 10 000 (egenandel).

Ikke-forbruker (næringsdrivende) - definisjon: Hvis kjøper er en juridisk person, eller en fysisk person som hovedsakelig handler som ledd i næringsvirksomhet, vil kjøpet ikke anses som et forbrukerkjøp.

Ikke-forbruker - avtalevilkår: Eiendommen har en mangel dersom den ikke er i samsvar med kravene som følger av avtalen. Eiendommen selges «som den er», og selgers ansvar utover det konkret avtalte er da begrenset etter avhendingsloven § 3-9, første ledd andre setning. Avhendingsloven § 3-3 andre ledd fravikes, og hvorvidt boligens arealsvikt utgjør en mangel vurderes etter avhendingsloven § 3-8. Informasjon om kjøpers undersøkelsesplikt, herunder oppfordringen om å undersøke eiendommen nøye, gjelder også for kjøpere som ikke anses som forbrukere.

En forutsetning for salget er at skjøtet for eiendommen tinglyses på kjøper. Interessenter og kjøper må godta at selger og megler bruker elektronisk kommunikasjon i salgsprosessen.

Dersom kjøper er utenlandsk statsborger kreves det at vedkommende har et såkalt D-nummer til erstatning for norsk personnummer. Rekvirering av D-nummer må sendes Kartverket samtidig med innsending av skjøtet for tinglysing. Skjøtet blir liggende i Kartverket inntil kjøper har fått D-nummer av Skatteetaten. Når Kartverket har mottatt D-nummeret fra Skatteetaten, vil skjøtet bli tinglyst umiddelbart. Rekvisjon av D-nummer i forbindelse med tinglysing av skjøte vil ofte medføre at oppgjør og utbetaling til selger blir forsinket med noen uker. Kjøper må i disse tilfellene enten ta forbehold i bud om forsinket utbetaling til selger, eller være forberedt på å dekke forsinkelsesrenter til selger. Kontakt ansvarlig megler for informasjon før budgivning.

Opplysningene i salgsoppgaven er godkjent av selger. Alle

interessenter oppfordres imidlertid til grundig besiktigelse av eiendommen, gjerne sammen med fagmann før bud inngis.

ØVRIGE KJØPSFORHOLD

Overtakelse

Overtakelse etter avtale med selger. Interessenter oppfordres til å angi ønsket overtagelse i budskjema.

Skjøte sendes for tinglysing i forbindelse med oppgjøret. Oppgjør forutsetter at det er gjennomført overtagelse og at partene har signert en overtakelsesprotokoll og sendt denne til oppgjørsavdelingen slik som avtalt i kontrakt. Det forutsettes at skjøte tinglyses i kjøpers navn. Hvis interessenter mot formodning ikke ønsker tinglysing av skjøte må det tas forbehold om dette i kjøpetilbudet.

Budgivning

Bud kan legges inn på nettannonsen på "gi bud" knappen eller via hjemmesiden. Ved elektronisk budgivning så kan bud legges inn trygt og enkelt med bank-ID. Megler kan også kontaktes for tilsendelse av budkjema og budskjema finnes også i salgsoppgaven.

All budgivning må foregå ved skriftlighet. Ikke nøl med å ta kontakt dersom det er behov for bistand for å gi bud.

Eiendomsmegler skal legge til rette for en forsvarlig avvikling av budrunden og kan ikke videreformidle bud med en kortere akseptfrist enn kl. 12.00 første virkedag etter siste annonserte visning. Etter klokken 11:30 anbefaler vi akseptfrist på minimum 30 minutter.

Megler tar ikke noe ansvar for forsinkelser på el- eller telenettet. Under budrunden kan akseptfristene kortes inn ved mottakelse av nye bud. Akseptfristen fra kjøper er absolutt. Det betyr at dersom selger velger å akseptere budet, må kjøper meddeles aksept innen utløpet av akseptfristen. Dersom du utsetter inngivelse av bud til tett opp mot akseptfristen er det en reell fare for at eiendommen kan bli solgt før ditt bud fremkommer til megler.

Boligselgerforsikring

Selger har tegnet boligselgerforsikring. Selgers egenerklæringsskjema er vedlegg til dette prospekt. Forsikringsvilkår kan fås ved henvendelse til megler.

Boligkjøperforsikring

Mange kjøpere har anledning til å tegne boligkjøperforsikring. Vedlagt i salgsoppgaven følger informasjon om Boligkjøperforsikring fra Söderberg & Partners. Boligkjøperforsikring er en rettshjelpsforsikring som gir trygghet og profesjonell juridisk hjelp dersom det oppdages uventede feil eller mangler ved boligen de neste fem årene. Les mer om Boligkjøperforsikring i vedlagte materiell eller på <https://www.soderbergpartners.no/eiendom/boligkjoper/>.

tilbyr forbrukerne produkter eller tjenester i forbindelse med et salgsoppdrag. Våre samarbeidspartere er: Söderberg & Partners AS - formidler av boligkjøperforsikring, Gjensidige - formidler av boligselgerforsikring, Meglerfront - leverandør av digitale oppgjørsskjemaer og overtakelsesprotokoller som også inneholder tilbud til forbruker om tilpassede strøm-, internett - og alarmtjenester, Vend Marketplaces AS og Bomega AS - markedsplasser på nett, Schibsted - markedsføring i SOME, Eiendomsverdi - formidler av nabolagsprofiler. Hvilke produkter/ tjenester kjøper og selger får i forbindelse med oppdraget, kan variere ut fra hvor i landet eiendommen ligger.

Personopplysningsloven

Vi gjør oppmerksom på at vi lagrer personopplysninger på, interessenter, budgivere og kjøpere. Videre opplyser vi at mulighetene for å slette sine personopplysninger er begrenset, som følge av at eiendomsmeglingsforetak har plikt til å oppbevare kontrakter og dokumenter i minst 10 år, iht. eiendomsmeglingsforskriften. Du kan lese om vår behandling av personopplysninger i vår personvernerklæring på <https://proaktiv.no/personvernerklæring>

Hvitvaskingsreglene

Det følger av lov om tiltak mot hvitvasking og terrorfinansiering at meglerforetaket er forpliktet til å foreta kundetiltak av begge parter i handelen. For oppdragsgiver skjer dette i forbindelse med inngåelse av oppdraget, og for kjøper på tidspunkt for kontraktsinngåelse. Dersom slik kundekontroll ikke kan gjennomføres, er meglerforetaket pålagt å avstå fra gjennomføring av oppgjøret. Partene er selv ansvarlig for eventuelle kostnader og ansvar dette kan medføre uten at det kan anføres et kontraktsrettslig ansvar overfor meglerforetaket.

Vedlegg til salgsoppgave

Vedleggene er en del av den komplette salgsoppgaven. Det er viktig at interessenter setter seg godt inn i vedleggene og kontakter megler med eventuelle spørsmål før bud inngis.

Innbo og løsøre

Med mindre annet er uttrykkelig avtalt gjelder NEF's normgivende liste over løsøre og tilbehør, se vedlagt liste til salgsoppgaven. Til orientering er det full avtalefrihet om hva som skal følge med bolig og fritidsbolig ved salg. I de tilfeller det medfølger hvitevarer i handelen, overleveres disse uten noen form for garanti utover leverandørgaranti.

Eier

Robin Nicolaisen

Tilbud på lånefinansiering

Vi bistår mer enn gjerne med kontakt med ulike banker, men vi har ingen fast bankforbindelse da vi mener at vilkårene i ulike finansinstitusjoner varierer fra kundegruppe til kundegruppe. Vi kan således ikke anbefale en bestemt bank, men hjelper mer enn gjerne med å finne den banken som tilbyr deg best vilkår.

Meglers vederlag

Det er avtalt fastprisbasert vederlag kr. 32 000 inkl. mva.

I tillegg kommer følgende faste vederlag: Kredittkostnad kr 4 500,00, Markedspakke kr 25 800,00, Oppgjørshonorar kr 6 900,00, Spørring i grunnboken kr 890,00, Tilretteleggingsgebyr kr 16 000,00, Visning pr. stk. / Overtagelse kr 2 950,00. Sum faste vederlag kr. 57 040.

I tillegg kommer følgende utlegg og andre utgifter: Tinglysningsgebyr sikringsobligasjon/urådighet kr 545,00, Utlegg kommunale opplysninger kr 3 384,00, Utlegg opplysninger forretningsfører kr 5 250,00, Eierskiftegebyr, selger kr 6 725,00, Tilstandsrapport kr 10 000,00. Sum utlegg og andre utgifter kr. 25 904.

Totale kostnader kr. 82 944.

Dersom Oppdraget blir sagt opp av Oppdragsgiver før oppdragstidens utløp uten at salg er kommet i stand har Megler ikke krav på vederlag, foruten tilretteleggingsgebyr, vederlag for avholdte visninger, og markedsføring (med tillegg av evt. ytterligere avtalt markedsføring) dersom provisjonsbasert eller fastpris vederlag er valgt. Dekning av utlegg kan kreves i samsvar med avtalen uten hensyn til oppsigelsen.

Dersom oppdraget utløper uten at handel er kommet i stand, og oppdraget ikke blir fornyet har Megler ikke krav på vederlag, foruten tilretteleggingsgebyr, vederlag for avholdte visninger, og markedsføring (med tillegg av evt. ytterligere avtalt markedsføring) dersom provisjonsbasert eller fastpris vederlag er valgt. Dekning av utlegg kan kreves i samsvar med avtalen uten hensyn til oppsigelsen. (Flett frase "meglers vederlag" her)

Proaktiv Gruppen AS og eiendomsmeglingsforetakene som er tilknyttet Proaktiv har samarbeid med forskjellige foretak som

VEDLEGG



Energiattest



Adresse Grevlingvegen 1, 2014 BLYSTADLIA	
Dato for energimerking 23.04.2026	Merkenummer Energiattest-2026-285808
Bygningskategori Boligblokker	Bygningsnummer 150454158
Gårdsnummer 103	Bruksnummer 316
Seksjonsnummer —	Bruksenhetsnummer H0807



Energikarakteren

Energikarakteren angir hvor energieffektiv boligen er, inkludert oppvarmingsanlegget. Energikarakteren er beregnet ut fra den typiske energibruken for boligtypen. Beregningene er gjort ut fra normal bruk ved et gjennomsnittlig klima. Det er boligens energimessige standard og ikke bruken som bestemmer energikarakteren. Boligdata i denne attesten er beregnet ut fra opplysninger som er gitt av boligeier. Der opplysninger ikke er oppgitt, brukes typiske standardverdier for den aktuelle bygningstypen.



Boliginformasjon

Byggeår 1980	Bygningstype Leilighet
Bruksareal 19,0 m²	Oppvarmet bruksareal 16,0 m²
Oppvarmet etasje 1	Bygningsmateriale Betong
Oppvarming Elektrisitet	
Ventilasjon Annen/Ukjent ventilasjon	



Energi

Beregnet vektet levert energi i normert klima er et nøkkeltall for å vurdere en bygnings energieffektivitet, der ulike energibærere (strøm, fjernvarme, varmepumpe) vektet ulikt.

Beregnet vektet levert energi i normert klima

Pr. KVM pr. år 287,03 kWh/m²
--

Beregnet levert energi i lokalt klima

Pr. KVM pr. år 346,08 kWh/m²	Totalt levert pr. år 5 537 kWh
--	--



Tilstandsrapport

 Boligbygg med flere boenheter

 Grevlingvegen 1 , 2014 BLYSTADLIA

 RÆLINGEN kommune

 gnr. 103, bnr. 316

 Andelsnummer 74

Sum areal alle bygg: BRA: 21 m² BRA-i: 16 m²



Befaringsdato: 12.05.2026

Rapportdato: 18.05.2026

Oppdragsnr.: 13907-3646

Eiendomsverdi ref nr: SU8868

Autorisert foretak: Stigen Boligtakst AS

Sertifisert Takstingeniør: Jo Henrik Stigen



Rapporten kan brukes i inntil ett år etter rapportdato, og kan ikke gjenbrukes ved flere boligsalg i denne perioden. Skjer det endringer, oppstår skader også videre på boligen, bør du som selger be om oppdatert rapport.

Norsk takst

Norsk takst er bransjeorganisasjonen for landets bygningssakkyndige og takstforetak, med om lag 1400 sertifiserte medlemmer fordelt på omtrent 1000 bedrifter. I boligomsetningen regnes takstrapportene som et helt avgjørende element i den informasjonen som gjøres tilgjengelig for kjøper. Årlig leverer medlemmene rundt 120.000 slike takster. Det gir unik oversikt over norske boliger, og bidrar til at alle oppdrag kan utføres med utgangspunkt i erfaringsbasert kvalitet.



Det stilles høye krav til utdanning, sertifisering og yrkesetikk. Norsk takst er opptatt av at boligomsetningen skal være trygg, og legger vekt på å opptre uavhengig av andre bransjeaktører. Bygningssakkyndige fakturerer sine tjenester uten hensyn til hvilken pris som oppnås, og skal heller ikke på annen måte ha noen egeninteresse knyttet til handelen.

Uavhengighet og god fagkunnskap har over tid bygget troverdighet og tillit. Både selger og kjøper skal kunne stole på bygningssakkyndiges vurderinger. For tilfeller der det likevel skulle oppstå misnøye med utført arbeid, har vi sammen med Forbrukerrådet etablert en klagenemnd.

Norsk takst har en sentral rolle i utviklingen av norske standarder, regler og profesjonsprinsipper, og representerer bransjen i alle relevante internasjonale fora. Dette sikrer at norske bygningssakkyndige tidlig kan tilpasse seg krav og bransjetrender fra utlandet, samtidig som takseringsfaget får en norsk stemme på verdensbasis. Organisasjonen bidrar i næringspolitisk sammenheng, og har vært en pådriver for å sikre at lover og regler gir trygghet for forbrukerne i boligomsetningen.

Rapportansvarlig



Jo Henrik Stigen
Uavhengig Takstingeniør
jo@takstpartner.no
922 68 566



STIGEN Boligtakst AS

Grevlingvegen 1 , 2014 BLYSTADLIA
Gnr 103 - Bnr 316
3224 RÆLINGEN

Stigen Boligtakst AS
Nystuveien 2
1900 FETSUND
Norsk takst

Dette trenger du å vite om tilstandsrapporten



Hva er en tilstandsrapport?

En tilstandsrapport beskriver synlige skader/avvik eller tegn på skader/avvik på boligen. Rapporten fremhever vanligvis ikke positive egenskaper ved boligen.



Hva vurderer en bygningssakkyndig?

Den bygningssakkyndige vurderer boligen ut fra hva man kan forvente av en bygning av samme alder og type. Vurderingen gjøres som regel mot hvordan det var vanlig å bygge og regler som gjaldt da boligen ble oppført (søknadstidspunktet). Forhold som er vanlige for bygningens alder, slik som slitasje etter normal bruk regnes ikke som avvik.



Hva inneholder tilstandsrapporten?

Den bygningssakkyndige undersøker rom og bygningsdeler slik det kommer frem av [Forskrift til avhendingsloven](#). Tilstandsrapporten inneholder bare avvik som den bygningssakkyndige kan se eller kontrollere med enkle hjelpemidler. Det gjøres ikke nærmere undersøkelser slik som åpning av vegger eller andre bygningsdeler. I vegg mot våtrom og rom under terreng kan det borres et hull for å gjøre enkle undersøkelser slik som fuktsøk.

Når du kjøper en brukt bolig

Når du kjøper en brukt bolig, er det viktig å være oppmerksom på at dette ikke kan sammenlignes med å kjøpe en ny bolig. Måten boligen ble bygget på kan være annerledes enn i dag. Bygninger svekkes over tid, og utsettes for slitasje blant annet på grunn av bruk og vær og vind. Mange boliger fornyes helt eller delvis, noen i flere omganger, eller det oppføres tilbygg. Særlig for boliger som er pusset opp eller endret, er det viktig å merke seg at fornyelse av overflater ikke nødvendigvis betyr at bygningsdeler under er forbedret.

Vurdering mot byggeregler

Den bygningssakkyndige vil vurdere boligen mot hvordan det var vanlig å bygge og regler som gjaldt på søknadstidspunktet. Den bygningssakkyndige ser etter avvik som har betydning for og som reduserer boligens funksjon og verdi, og som kommer frem av forskrift til avhendingslova.

Noen bygningsdeler og forhold vil den bygningssakkyndige vurdere mot dagens regelverk. Etter dagens regelverk vil disse kunne få avvik og/eller TG2 eller TG3 uten at det nødvendigvis er krav om at avviket utbedres. Dette kan gjelde sluk, tettesjikt og fall på bad og vaskerom, forhold som gjelder sikkerhet mot brann, rekkverk, trapper osv.

Tilstandsrapporten beskriver ikke hele boligen

BYGNINGSSAKKYNDIGE SER FOR EKSEMPEL IKKE PÅ

- vanlig slitasje og normal vedlikeholdstilstand • bagatellmessige forhold som ikke påvirker bygningens bruk eller verdi vesentlig • etasjeskillere • tilleggsbygg slik som garasje, bod, anneks, naust også videre • utvendige trapper • støttemurer • skjulte installasjoner • installasjoner utenfor bygningen • full funksjonstesting av el- og VVS-installasjoner • geologiske forhold og bygningens plassering på grunnen • bygningens planløsning • bygningens innredning • løsøre slik som hvitevarer • utendørs svømmebasseng og pumpeanlegg • bygningens estetikk og arkitektur • bygningens lovliggheit (bortsett fra bruksendringer, brannceller og forhold som åpenbart kan påvirke helse, miljø og sikkerhet) • fellesarealer (med mindre boligeier har vedlikeholdsplikt for fellesarealer og dette er kjent for bygningssakkyndig, eller fellesarealet har en særlig tilknytning til boligen).

© iVerdi 2023 © Norsk takst 2023

Malen til denne rapporten, inkludert standardtekstene fra Norsk takst, er vernet etter åndsverkloven og kan kun benyttes av medlemsforetakene i Norsk takst og av takstingeniører som er sertifisert i slikt foretak, samt av kunder hos iVerdi og studenter hos NEAK. For andre aktører er eksemplarframstilling av malen og standardtekster, som utskrift og annen kopiering til bruk som grunnlag for tilsvarende rapporter, bare tillatt når det er hjemlet i lov (kopiering til privat bruk, sitat o.l.) eller avtale med Norsk Takst ([Forside](#)) eller iVerdi ([Hjem-iVerdi](#)).

Utnyttelse i strid med lov eller avtale kan medføre erstatnings- og straffeansvar.

Oppdragsnr.: 13907-3646

Befaringsdato: 12.05.2026

Side: 3 av 26

Grevlingvegen 1 , 2014 BLYSTADLIA
Gnr 103 - Bnr 316
3224 RÆLINGEN

Stigen Boligtakst AS
Nystuveien 2
1900 FETSUND
Norsk takst

Dette trenger du å vite om tilstandsrapporten

Tilstanden vurderes med ulike tilstandsgrader

Tilstanden gir uttrykk for en gitt forventet tilstand, blant annet vurdert ut fra alder og normal bruk. Ved Tilstandsgrad 0 (TG0) og Tilstandsgrad 1 (TG1) gir den bygningssakkyndige normalt ingen begrunnelse for valg av tilstandsgrad. Grunnen er at bygningen eller bygningsdelen da bare har normal slitasje. Ved skjulte konstruksjoner kan alder alene avgjøre tilstandsgrad. Når bygningssakkyndige anbefaler tiltak, for eksempel utbedringer, må brukeren av rapporten vurdere om tiltakene er nødvendige og lønnsomme. Når den bygningssakkyndige velger tilstandsgrad, baseres vurderingen på faste kriterier som følger av gjeldende bransjestandard for Teknisk tilstandsanalyse ved omsetning av bolig og Forskrift til avhendingslova.



TILSTANDSGRAD 0, TG0: INGEN AVVIK

Bygningsdelen skal være tilnærmet ny, ikke vise tegn på slitasje og det skal være lagt frem dokumentasjon på faglig god utførelse. Det er ingen merknader til delen.



TILSTANDSGRAD 1, TG1: MINDRE AVVIK

Bygningsdelen skal bare ha normal slitasje, og strakstiltak skal ikke anses som nødvendig. Graden kan også brukes når delen er ny, men der dokumentasjon på faglig god utførelse mangler.



TILSTANDSGRAD 2, TG2: VESENTLIGE AVVIK OG MINDRE AVVIK SOM ETTER NS 3600 GIR TG 2

Bygningsdelen skal enten ha feil utførelse, en skade eller symptomer på skade, sterk slitasje eller nedsatt funksjon. Graden gis når bygningsdelen trenger vedlikehold eller tiltak i nær fremtid. Graden skal også brukes når delen er gammel og det er grunn til å varsle om faren for skader på grunn av alderen, eller når det er grunn til å overvåke delen spesielt på grunn av fare for større skader eller følgeskader.



TILSTANDSGRAD 3, TG3: STORE ELLER ALVORLIGE AVVIK

Denne tilstandsgraden brukes ved kraftige tegn på forhold som man må regne med trenger utbedring straks eller innen kort tid. Det er påvist funksjonssvikt eller sammenbrudd.



IKKE UNDERSØKT/IKKE TILGJENGELIG FOR UNDERSØKELSE

Det kan være avvik/skader som ikke er avdekket.

Informasjon om utbedringskostnader

Utbedringskostnadene i rapporten er sjablongmessige anslag basert på observerte forhold som feil, skader eller uregelmessigheter, samt foreslåtte tiltak. Disse anslagene er veiledende, angis i fem intervaller, er basert på generelle erfaringstall, og må ikke forveksles med konkrete pristilbud fra håndverkere eller entreprenører. Faktiske kostnader kan variere betydelig, avhengig av individuelle valg, materialpriser og markedsforhold. For å få en nøyaktig vurdering av utbedringskostnadene anbefales ytterligere undersøkelser og innhenting av flere pristilbud fra kvalifiserte fagfolk. Slike anslag gis for TG3, der dette er mulig.



Tiltak under kr 20 000



Tiltak mellom kr 20 000 – 100 000



Tiltak mellom kr 100 000 – 200 000



Tiltak mellom kr 200 000 – 500 000



Tiltak over kr 500 000

Oppdragsnr.: 13907-3646

Befaringsdato: 12.05.2026

Side: 4 av 26

Grevlingvegen 1 , 2014 BLYSTADLIA
Gnr 103 - Bnr 316
3224 RÆLINGEN

Stigen Boligtakst AS
Nystuveien 2
1900 FETSUND



Beskrivelse av eiendommen

Basert på visuell befaring, enkle fuktindikasjonsmålinger, stikktakinger, opplysninger fra rekvirent og offentlige registre, har takstmannen kommet frem til følgende konklusjon på den tekniske tilstanden på leiligheten:

Dette er en tilstandsrapport på leilighet hvor det kun gjøres vurderinger innvendig. Den vurderte leiligheten ligger i 8.etasje og det medfølger bod.

Innvendige overflater og innredninger er forhold som i stor grad er av avhengig av smak, ønsker og behov. Som det fremkommer i rapporten er det registrert enkelte symptomer på avvik fra normal tilstand. Men stor sett som følge av alder, bruk og forventet levetid. Foruten enkelte avvik og oppgraderingsbehov gir boligen et normalt godt inntrykk i forhold til alder. Ny eier vurderer selv behovet for innvendige oppgraderinger. For detaljer henvises det til byggebeskrivelse.

All informasjon om eiendommen med bygg er gitt av selger.

Det er ikke gitt informasjon til takstmann som tilsier at det er skader, lekkasjer, problemer med skadedyr eller maur.

For ytterligere informasjon og andre viktige bemerkninger se under egne premisser og byggebeskrivelser med respektive tilstandsgrader.

Befaringen er utført med begrensninger av at boligen var fullt møblert og bebodd. Det er kun flyttet på mindre møbler, esker eller lignende, dersom det har vært grunn til å mistenke at det skulle skjule betydelige forhold. Dette betyr at det kan være hakk, slitasje og andre forhold som ikke er avdekket på befaringsdagen.

Selv om mange forhold er beskrevet i rapporten, kan det være skjulte feil og / eller mangler som ikke er avdekket. Riving av rom/ bygningsdeler vil kunne avdekke feil eller mangler som ikke var mulig å avdekke på befaringsdagen.

Boligbygg med flere boenheter - Byggeår: 1980

UTVENDIG [Gå til side](#)

Boligblokk med bærende konstruksjoner, etasjeskillere og leilighetsskillende vegger i betong/mur. Det er bindingsverk i mellomliggende fasadefelter. Leilighetene har adkomst via felles oppgang og heis. Vinduer med 3 lags isoler glass med produksjonsår 2014 og eldre (ser ikke stempe) og 1- lags glass på innglasset balkong.

En fabrikk malt B-30 og db-38 ytterdør. 3 lags isolerglass terrassedør.

Utgang fra stue til en balkong på ca. 2m2.

INNENDIG [Gå til side](#)

Overflatebehandling gulv: Laminatgulv.
Overflatebehandling vegger: Malte glatte flater.

Overflatebehandling himling: Malte glatte flater.

Støpt dekke som etasjeskille.
Det er kun gjort punktmålinger av gulvet på befaringen. Svanker eller lignende kan forekomme. Stikkprøver er foretatt i minst to rom, i hver etasje hvis boligen har det.
Boligen er møblert, noe som begrenser muligheten for å kontrollere eventuelle skjevheter i konstruksjonen. Det anbefales at dette undersøkes nærmere dersom boligen er tømt for møbler.

VÅTROM [Gå til side](#)

Bad
Aktuell byggforskrift er teknisk forskrift 2017. Dokumentasjon: ingen dokumentasjon.
Bad med fliser på gulv og vegger. Innredningen består av et underskap/overskap, servant, speil, stikk og en dusjsone med dusjing direkte på gulv og vegg.
Det er nivilert fra terskel til sluk og det ble målt 2cm fall.
Opplegg for vaskemaskin og det er tilkoblet et vannklosett.
Mekanisk avtrekk.

KJØKKEN [Gå til side](#)

Kjøkkeninnredning med laminert benkeplate med nedfelt oppvaskkum med 1-greps blandebatteri. Skylleplate mellom over og underskap. Det er montert en integrert oppvaskmaskin, integrert komfyr og nedfelt platetopp og det er tilkoblet en ventilator over kokeplass.
Det ble foretatt enkelt fuktsøk med MMS søkeinstrument, det ble ikke registrert noe forskjellige verdier på kjøkkengulv.

TEKNISKE INSTALLASJONER [Gå til side](#)

Synlig vannrør av materialtype kobber/ plast. Øvrig anlegg ligger skjult.
Anlegget er kun visuelt besiktiget da dette krever spesielt utstyr og kompetanse.
Ingen synlige lekkasjer på lett tilgjengelige steder.
Rørapplegg og installasjoner er ikke vurdert utover visuell besiktigelse i denne rapporten, da dette krever spesiell kompetanse og autorisasjon.
Skal anleggets tilstand og utskiftningsbehov avklares må anlegget kontrolleres av en autorisert rørlegger.

Synlig avløpsrør av plast, øvrige avløpsrør ligger skjult.
Lufting og stakemuligheter på avløpsanlegg er ikke synlig eller vurdert av takstmannen da dette er boligbygg med flere boenheter.
Anlegget er kun visuelt besiktiget da dette krever spesielt utstyr og kompetanse.
Rørapplegg og installasjoner er ikke vurdert utover visuell besiktigelse i denne rapporten, da dette krever spesiell kompetanse og autorisasjon.
Takstmann er ikke godkjent innenfor området VVS, det anbefales derfor å få en autorisert rørlegger til å gjennomgå anlegget dersom dette er ønskelig.Røranlegget innbygd i konstruksjonen er ikke vurdert.

Varmtvann er felles i regi av borettslaget.
Det settes ikke TG og ikke videre vurdert..

Elektrisk oppvarming med enkelte panelovner, gulvvarme på badet

Grevlingvegen 1 , 2014 BLYSTADLIA
Gnr 103 - Bnr 316
3224 RÆLINGEN

Stigen Boligtakst AS
Nystuveien 2
1900 FETSUND



Beskrivelse av eiendommen

med fliser.
Det er ikke gitt informasjon om feil på anlegget.
Varmeinstallasjoner er ikke videre kontrollert eller funksjonstestet under befaringen og det gis ikke TG.

Anlegg med automatsikringer.

Arealer [Gå til side](#)

Forutsetninger og vedlegg [Gå til side](#)

Lovlighet [Gå til side](#)


Grevlingvegen 1 , 2014 BLYSTADLIA
Gnr 103 - Bnr 316
3224 RÆLINGEN

Stigen Boligtakst AS
Nystuveien 2
1900 FETSUND



Sammendrag av boligens tilstand

Fordeling av tilstandsgrader

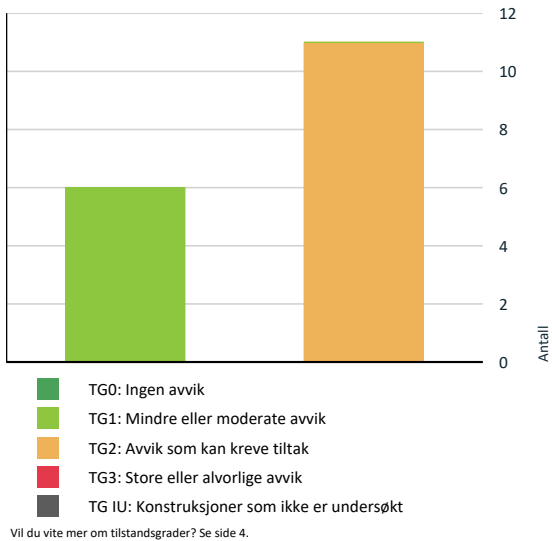

Spesielt for dette oppdraget/rapporten

Oppdraget ble rekvirert av eier via megler og gikk ut på å avholde en Tilstandsrapport Bolig. Rapporten skal reflektere de byggetekniske forhold på befaringstidspunktet som er særlig relevante ved eierskifte. Det er ikke utført byggetekniske vurderinger vedrørende tilstand for borettslagets/sameiets bygg- og fellesarealer. Rapporten begrenser seg til leiligheten, og det som normalt vil omfattes av eiers selvstendige vedlikeholdsansvar som seksjons - eller andelseier. Normalt utgjør dette alt innenfor leilighetens/seksjonens/andelens vegger. Tilstandsrapporten tar derfor ikke for seg bygningens fellesdeler som for eksempel tak, yttervegger, grunnmur, drenering, og felles tekniske installasjoner.

Badet blir vurdert ut i fra visuelle observasjoner. Det er viktig å merke seg levetid og risiko ved vannbruk direkte på overflater. Sluk kan i mange tilfeller være vanskelig å vurdere om det er tette overganger og bruk av membran. Hvis det ikke foreligger dokumentasjon eller opplysninger fra selger blir flislagte gulv og vegger vurdert ut i fra at det må antas at det er lagt membran. Det vil alltid fra taksmann anbefales løsninger som tilsier at vannbruk direkte på overflater reduseres. Erfaringer med bad som er bygget av ufaglærte er at levetiden ofte er vesentlig lavere enn normalt.

Dersom det i rapporten er oppgitt årstall for når enkelte bygningsdeler er fornyet, er årstall oppgitt av eier/rekvirent og/eller i tidligere takst (hvis ikke annet er oppgitt) og er ikke kontrollert av undertegnede. Oppgitte årstall må anses som omtrentlige.

Det er sendt ut en ordrebekreftelse i forkant av oppdraget. I denne bekreftelsen etterspørres dokumentasjon. All dokumentasjon som er fremvist til meg er listet opp under "dokumenter". Ingen andre dokumenter er fremvist meg i forbindelse med oppdraget.

Potensielle kjøpere anbefales å samarbeide med bygningskyndig før budgivning både med befaring og med tolkning og forståelse av dette dokument for å ivareta sin undersøkelsesplikt og sikre rett forståelse av kvaliteten på objektet.

Oppsummering av avvik

Vil du vite mer? Se på rommet eller bygningsdelen senere i rapporten.

Boligbygg med flere boenheter

AVVIK SOM KAN KREVE TILTAK

Utvendig > Vinduer

[Gå til side](#)

Oppdragsnr.: 13907-3646

Befaringsdato: 12.05.2026

Side: 7 av 26

Grevlingvegen 1 , 2014 BLYSTADLIA
Gnr 103 - Bnr 316
3224 RÆLINGEN

Stigen Boligtakst AS
Nystuveien 2
1900 FETSUND



Sammendrag av boligens tilstand

Utvendig > Dører - 1

[Gå til side](#)

Innvendig > Etasjeskille/gulv mot grunn

[Gå til side](#)

Innvendig > Innvendige dører

[Gå til side](#)

Tekniske installasjoner > Vannledninger

[Gå til side](#)

Tekniske installasjoner > Avløpsrør

[Gå til side](#)

Våtrom > 8. Etasje > Bad > Overflater vegger og himling

[Gå til side](#)

Våtrom > 8. Etasje > Bad > Overflater Gulv

[Gå til side](#)

Våtrom > 8. Etasje > Bad > Sluk, membran og tettesjikt

[Gå til side](#)

Kjøkken > 8. Etasje > Kjøkken/stue > Overflater og innredning

[Gå til side](#)

Kjøkken > 8. Etasje > Kjøkken/stue > Avtrekk

[Gå til side](#)

HELSE, MILJØ OG SIKKERHET

Forhold som åpenbart kan medføre fare for helse, miljø og sikkerhet

[Gå til side](#)

Oppdragsnr.: 13907-3646

Befaringsdato: 12.05.2026

Side: 8 av 26

Grevlingvegen 1 , 2014 BLYSTADLIA
Gnr 103 - Bnr 316
3224 RÆLINGEN

Stigen Boligtakst AS
Nystuveien 2
1900 FETSUND



Tilstandsrapport

dersom boligen er tømt for møbler.

Vurdering av avvik:

- Målt høydeforskjell på mellom 10 - 20 mm innenfor en lengde på 2 meter. Tilstandsgrad 2 gis med bakgrunn i standardens krav til godkjente måleavvik.

Det er registrert noen skjevheter.

Det er flere rom som er nivilert, ikke alle rom med avvik blir nevnt

Ved enkel nivellering av :

Stue/kjøkken er det registreres et høydeavvik på ca. 1,8cm.

Målinger er utført på tilfeldige steder. Større skjevheter kan ikke utelukkes.

Med bakgrunn i at bygningen har "satt" seg etter oppføringen, må enkelte mindre skjevheter dog påregnes.

Konsekvens/tiltak

- For å få tilstandsgrad 0 eller 1 må høydeforskjeller rettes opp. Det vil imidlertid sjelden være økonomisk rasjonelt som et enkeltstående tiltak i en bolig som dette. Dersom boligen en gang skal renoveres, kan man vurdere slike tiltak.

Konsekvens:

Skjevheter kan gi redusert komfort, estetiske ulemper og i enkelte tilfeller påvirke møblering og bruk.

Tiltak:

Utbedring kan innebære oppretting av gulv eller justering av underliggende konstruksjon.

1 TG 2 Innvendige dører

Beskrivelse

Innerdører i trekarm med malt listverk.

Vurdering av avvik:

- Det er avvik:

Det er observert fuktblemmen i baderomsdør.

Konsekvens/tiltak

- Tiltak:

Tilstandsgrad settes på bakgrunn av bruksslitasje på baderomsdør. Ny eier vurderer selv behovet for oppgraderinger

Konsekvens:

Kosmetisk forringelse av overflater.

Potensiell utvikling av fuktrelaterete skader dersom overflaten ikke er tilstrekkelig beskyttet (misfarging, svell i dørblad).

Kan på sikt føre til nedsatt funksjon i åpne/lukke-mekanisme dersom slitasjen øker.

Per nå vurderes konsekvensen som liten og i hovedsak estetisk.

Tiltak:

Overflatebehandling av dørblad (maling/lakk) for å opprettholde fuktmotstand.

Kontroll av terskel, karm og gerikter for eventuell begynnende fuktpåvirkning.

Smøring/justering av hengsler ved behov.

Ingen akutte strakstiltak nødvendig.

VÅTROM

8. ETASJE > BAD

Generell

Beskrivelse

Aktuell byggeforskrift er teknisk forskrift 2017. Dokumentasjon: ingen dokumentasjon.

Bad med fliser på gulv og vegger. Innredningen består av et underskap/overskap, servant, speil, stikk og en dusjsone med dusjing direkte på gulv og vegg.

Det er nivilert fra terskel til sluk og det ble målt 2cm fall.

Opplegg for vaskemaskin og det er tilkoblet et vannklosett.

Mekanisk avtrekk.

Takstmannen kontrollerer alltid med fuktindikator i våtsoner/risikoområder på bad. Om ikke annet er kommentert, har takstmannen ikke registrert

Oppdragsnr.: 13907-3646

Befaringsdato: 12.05.2026

Side: 11 av 26

Grevlingvegen 1 , 2014 BLYSTADLIA
Gnr 103 - Bnr 316
3224 RÆLINGEN

Stigen Boligtakst AS
Nystuveien 2
1900 FETSUND



Tilstandsrapport

skadelig/unormal fukt i områder på befaringstidspunktet.

Badet blir vurdert ut i fra visuelle observasjoner. Det er viktig å merke seg levetid og risiko ved vannbruk direkte på overflater. Hvis det ikke foreligger dokumentasjon eller opplysninger fra selger blir flislagte gulv og vegger vurdert ut i fra at det må antas at det er lagt membran. Det vil alltid fra takstmann anbefales løsninger som tilsier at vannbruk direkte på overflater reduseres.

Sluk kan i mange tilfeller være vanskelig å vurdere om det er tette overganger og bruk av membran. Dette grunnet smuss og groing.

Årstall: 2020

Kilde: Eier

8. ETASJE > BAD

1 TG 2 Overflater vegger og himling

Beskrivelse

Flislagt vegger

Overflatebehandlinger: malt panel. Det er montert downlights. Ukjent hvordan spotter er montert/forseglet.

Årstall: 2020

Kilde: Eier

Vurdering av avvik:

- Det er vindu/dør med ikke fuktbestandige materialer i våtsonen (ved vask, dusj, badekar, osv.), løsningen eller byggematerialet er uegnet.

Dør er plassert nærmere enn 1 meter fra våtsone, noe som gir økt risiko for fuktskader på dør/ karm. Det anbefales tiltak for å beskytte døren og redusere fuktbelastningen

Det er registrert hull i flis i dusjsonen etter tidligere festeanordning. Mulig punktert membran som er er fuktsikret med silikon.

Konsekvens/tiltak

- Andre tiltak:

Konsekvens:

Økt risiko for vannsprut og fuktbelastning på dørblad og karm.

Kan føre til oppsvelling, misfarging og redusert levetid for døren.

Potensielt økt vedlikeholdsbehov og kostnader.

Tiltak:

Vurder montering av tetningslist eller vannavvisende terskel.

Sørg for god ventilasjon og tørkeforhold i rommet.

Hull etter tidliger festeordninger

Konsekvens:

Det foreligger risiko for fuktinntrengning i konstruksjonen, spesielt ved dusjing. Over tid kan dette føre til skjulte fuktskader, soppevekst eller råte. Silikon som fuktsikring er ikke tilstrekkelig som permanent løsning og kan svekkes over tid.

Tiltak:

Utfør nærmere undersøkelser for å avdekke eventuell skade på membran.

Vurder lokal utbedring av membran og flis, eller full utskifting av flisområdet.

Det anbefales montering av dusjkabinett.

8. ETASJE > BAD

1 TG 2 Overflater Gulv

Beskrivelse

Våtrom har flislagt gulv og gulvvarme Det er nivilert fra terskel til sluk og det ble målt 2cm fall.

På ett våtrom må minst én av følgende preaksepterte ytelser være oppfylt: Fall til sluk på hele gulvet, minimum 1:100, eller at gulvet har en avgrenses oppkant med vanntett sjikt på minst 25 mm over det ferdige gulvet på alle ytterkanter, unntatt mot døråpning der oppkanten må være minst 15 mm over det ferdige gulvet.

Det er kun gjort punktmålinger av gulvet på befaringen og ikke testet med vann. Svanker kan forekomme.

Oppdragsnr.: 13907-3646

Befaringsdato: 12.05.2026

Side: 12 av 26

Grevlingvegen 1 , 2014 BLYSTADLIA
Gnr 103 - Bnr 316
3224 RÆLINGEN

Stigen Boligtakst AS
Nystuveien 2
1900 FETSUND



Tilstandsrapport

Årstall: 2020 Kilde: Eier

Vurdering av avvik:

- Det er påvist at noen fliser har bom (hulrom under).

Konsekvens/tiltak

- Selv om bom eller hullyd ikke alltid er et umiddelbart problem, bør det overvåkes nøye før eventuell utvikling i sprekker i flisfuger e.l. oppstår. Dette må en foreta tiltak for, for å begrense utviklingen.

Eventuelt reparasjon av fliser med bom(hulrom)

Forsiktig fjerne flisen(e) med bom ved hjelp av meisler og varme (for å redusere skade på flisen hvis den skal gjenbrukes).

Rensing og ny liming:

Fjerne gammelt lim fra underlaget og påføre nytt flislim jevnt før flisen legges på nytt.

Fuging:

Reetablere fugene etter at limet har tørket.

8. ETASJE > BAD

TO 2 Sluk, membran og tettesjikt

Beskrivelse

Det er plastsluk og ukjent tettesjikt/membran. Membranen ligger ellers skjult i konstruksjonen og kan ikke kontrolleres uten å gjøre destruktive inngrep ved å demontere fliser.

Vurdering av avvik:

- Membran kan ikke konstateres (ikke synlig og det foreligger heller ikke dokumentasjon).

- Mer enn halvparten av forventet brukstid er passert på slukløsningen.

Det er ikke fremvist dokumentasjon på oppbygging av badet og tetsjiktet. Manglende dokumentasjon for utførelse av membran betyr at det ikke kan verifiseres om membranen er lagt i henhold til gjeldende krav og anbefalinger. Dette skaper usikkerhet om kvaliteten på tettingen og om detaljløsninger er korrekt utført.

Konsekvens/tiltak

- Sluket må sjekkes og rengjøres jevnlig.

- Overvåk tilstanden jevnlig. For å få tilstandsgrad 0 eller 1 må slukløsningen skiftes ut og sannsynligvis må også membransjiktet skiftes/utbedres. Det er imidlertid vanskelig å si noe om tidspunktet for når dette er nødvendig.
- Eldre sluk av plast er ofte utsatt for lekkasjer og særlig i overganger. Eventuelle lekkasjer kan medføre fuktskader på tiliggende konstruksjoner.

Det bør innhentes dokumentasjon på utførelsen av membran.

Konsekvens:

Risiko for skjulte feil som kan føre til vanninntrenging, fuktskader og redusert levetid for tilstøtende konstruksjoner. Manglende dokumentasjon gjør det vanskelig å vurdere membranens tilstand uten destruktive undersøkelser.

Tiltak:

Gjennomfør visuell kontroll av tilgjengelige overflater for tegn til lekkasje eller svikt.

Dersom det er mistanke om feil eller skade, bør membranen åpnes for kontroll og eventuelt legges på nytt med korrekt dokumentasjon.

Sørg for at ny utførelse dokumenteres med bilder og beskrivelse.

8. ETASJE > BAD

TO 1 Sanitærutstyr og innredning

Beskrivelse

Innredningen består av et underskap/overskap, servant, speil, stikk og en dusjone med dusjing direkte på gulv og vegg.

Opplegg for vaskemaskin og det er tilkoblet et vannklosett.

Årstall: 2020 Kilde: Eier

8. ETASJE > BAD

TO 1 Ventilasjon

Beskrivelse

Det er mekanisk avtrekk. Det er kun utført enkel kontroll av ventilasjon ved bruk av et ark/papir eller røykpull. Det er ikke foretatt tallfestede målinger.

Oppdragsnr.: 13907-3646

Befaringsdato: 12.05.2026

Side: 13 av 26

Grevlingvegen 1 , 2014 BLYSTADLIA
Gnr 103 - Bnr 316
3224 RÆLINGEN

Stigen Boligtakst AS
Nystuveien 2
1900 FETSUND



Tilstandsrapport

8. ETASJE > BAD

Tiliggende konstruksjoner våtrom

Beskrivelse

Det er utført hulltaking tidligere som er benyttet under denne befaringen. Det er bunnsvill av stål og derfor ikke mulig og måle med pigger. Det ble utført fuktmåling med en fuktsøker på gulv og vegger uten å registrere noe unormal fukt. Fuktsøk med instrumenter på bad med fliser vil kunne gi utslag på fukt, selv om membransjiktet er tett. Fuktsøkeren søker ca. 2-3 cm ned i underlaget, men kan ikke bestemme om denne fukten er oppe på eller bak membran. Et utslag på en fuktsøker er derfor bare veiledende.

KJØKKEN

8. ETASJE > KJØKKEN/STUE

TO 2 Overflater og innredning

Beskrivelse

Kjøkkeninnredning med laminert benkeplate med nedfelt oppvaskkum med 1-greps blandebatteri. Skylleplate mellom over og underskap. Det er montert en integrert oppvaskmaskin, integrert komfyr og nedfelt platetopp og det er tilkoblet en ventilator over kokeplass.

Det ble foretatt enkelt fuktsøk med MMS søkeinstrument, det ble ikke registrert noe forskjellige verdier på kjøkkengulv.

Årstall: 2020 Kilde: Eier

Vurdering av avvik:

- Det er ikke montert komfyrvakt i kjøkkenet som er krav på dette kjøkkenet ut ifra alder.

- Det er ikke påvist tegn på at det er montert lekkasjedeteksjon ved oppvaskmaskin/oppvaskkum, dette er et krav på kjøkkenet ut ifra alder.

Det er krav til fastmontert komfyrvakt i alle nye boliger fra 2010 i henhold til NEK 400. Denne skal monteres av elektroinstallatør. Ved oppussing gjelder kravet om fastmontert komfyrvakt dersom det legges opp ny kurs til platetopp/komfyr.

Boliger som er bygget etter 2010 skal ha lekkasjestopper i rom som kjøkken, egne toalettrom og bod med varmtvannsbereder. Kravet gjelder for rom som har vanninstallasjoner, men mangler sluk eller vanntett gulv. – Kravet gjelder også ved rehabilitering av eldre boliger

Konsekvens/tiltak

- Komfyrvakt må monteres.

- Det bør monteres lekkasjedeteksjon ved oppvaskmaskin/oppvaskkum.

Kjøkken fremstår med noe/normal slitasje, og vurderes å være i tilfredsstillende funksjonell stand. Ingen unormale fuktverdier ble påvist i utsatte soner.

Konsekvens:

Estetisk kvalitet er redusert, og funksjonen kan være noe svekket over tid.

Tiltak:

Vedlikehold som justering av hengsler og eventuell utskifting av slitte deler kan utføres. På lengre sikt bør utskifting av innredningen vurderes for å opprettholde funksjon og estetikk.

Komfyrvakt

Konsekvens:

Fravær av komfyrvakt gir redusert brannsikkerhet og økt fare for personskafe og materielle skader. Dette er et avvik fra dagens sikkerhetsstandard.

Tiltak:

Monter komfyrvakt i henhold til gjeldende krav og produsentens anvisning.

Sørg for at komfyrvakten er riktig plassert og testet for funksjon.

8. ETASJE > KJØKKEN/STUE

TO 2 Avtrekk

Beskrivelse

Det er kjøkkenventilator med avtrekk ut på innglasset balkong.

Det er kun utført enkel kontroll av ventilasjon ved bruk av et ark/papir eller røykpull. Det er ikke foretatt tallfestede målinger.

Oppdragsnr.: 13907-3646

Befaringsdato: 12.05.2026

Side: 14 av 26

Grevlingvegen 1 , 2014 BLYSTADLIA
Gnr 103 - Bnr 316
3224 RÆLINGEN

Stigen Boligtakst AS
Nystuveien 2
1900 FETSUND



Tilstandsrapport

Årstall: 2020 Kilde: Eier

Vurdering av avvik:

- Det er avvik:

Kjøkkenviften har redusert avtrekk på befaringsdag, noe som gir dårligere ventilasjon og økt risiko for fukt og luktproblemer.

Konsekvens/tiltak

- Tiltak:

Dårlig avtrekk

Konsekvens:

Redusert luftutskifting gir dårligere inneklima og økt fuktbelastning i kjøkkenet.

Risiko for luktpredning og fettavleiringer i kanaler, som kan medføre brannfare over tid.

Kan påvirke energibruk negativt dersom viften går kontinuerlig uten ønsket effekt.

Tiltak:

Rengjør eller bytt filter og kontroller kanalene for blokkeringer.

Test viftemotor og vurder utskifting dersom kapasiteten er for lav eller motoren er defekt.

Ved eldre installasjoner: vurder oppgradering til moderne ventilator med tilstrekkelig kapasitet og eventuelt avkast til friluft.

Mulig det hjelper med rens av filtre.

TEKNISKE INSTALLASJONER

TG 2 Vannledninger

Beskrivelse

Synlig vannrør av materialtype kobber/ plast. Øvrig anlegg ligger skjult.

Anlegget er kun visuelt besiktiget da dette krever spesielt utstyr og kompetanse.

Ingen synlige lekkasjer på lett tilgjengelige steder.

Røropplegg og installasjoner er ikke vurdert utover visuell besiktigelse i denne rapporten, da dette krever spesiell kompetanse og autorisasjon.

Skal anleggets tilstand og utskiftningsbehov avklares må anlegget kontrolleres av en autorisert rørlegger.

Vurdering av avvik:

- Mer enn halvparten av forventet brukstid er passert på innvendige vannledninger.

- Vurdering er basert på alder. Tilstandsgrad 2 gis med bakgrunn i at mer enn halvparten av forventet brukstid for skjulte røranlegg er passert. Det er nå ingen symptomer på funksjonssvekkelse, men vær oppmerksom på at dette er en risikokonstruksjon.

Konsekvens/tiltak

- Overvåk tilstanden jevnlig. For å få tilstandsgrad 0 eller 1 må røranlegget skiftes ut, men tidspunktet for når dette er nødvendig er vanskelig å si noe om. Ved renovering, påse at røranlegget dokumenteres av fagperson.

Alder

Konsekvens:

Økt risiko for lekkasjer og vannskader i konstruksjoner.

Potensielle følgeskader på gulv, vegger og innredning ved rørbrudd.

Kostbare reparasjoner dersom skade oppstår uoppdaget.

Tiltak:

Utfør tilstandskontroll, for eksempel ved trykktest eller visuell inspeksjon der det er mulig.

Planlegg utskifting eller rehabilitering av vannledninger i nær fremtid.

Vurder samtidig oppgradering til moderne rørmaterialer med lengre levetid og bedre korrosjonsmotstand.

TG 2 Avløpsrør

Beskrivelse

Synlig avløpsrør av plast, øvrige avløpsrør ligger skjult.

Lufting og stakemuligheter på avløpsanlegg er ikke synlig eller vurdert av takstmannen da dette er boligbygg med flere boenheter.

Anlegget er kun visuelt besiktiget da dette krever spesielt utstyr og kompetanse.

Røropplegg og installasjoner er ikke vurdert utover visuell besiktigelse i denne rapporten, da dette krever spesiell kompetanse og autorisasjon.

Takstmann er ikke godkjent innenfor området VVS, det anbefales derfor å få en autorisert rørlegger til å gjennomgå anlegget dersom dette er ønskelig. Røranlegget innbygd i konstruksjonen er ikke vurdert.

Vurdering av avvik:

Oppdragsnr.: 13907-3646

Befaringsdato: 12.05.2026

Side: 15 av 26

Grevlingvegen 1 , 2014 BLYSTADLIA
Gnr 103 - Bnr 316
3224 RÆLINGEN

Stigen Boligtakst AS
Nystuveien 2
1900 FETSUND



Tilstandsrapport

- Mer enn halvparten av forventet brukstid er passert på innvendige avløpsledninger.
- Vurdering er basert på alder. Tilstandsgrad 2 gis med bakgrunn i at mer enn halvparten av forventet brukstid for skjulte røranlegg er passert. Det er nå ingen symptomer på funksjonssvekkelse, men vær oppmerksom på at dette er en risikokonstruksjon.

Konsekvens/tiltak

- Det er ikke behov for utbedringstiltak siden anlegget fungerer i dag, men ut ifra alder kan skader plutselig oppstå på eldre anlegg.

Konsekvens:

Økt risiko for lekkasjer og tilstopping i avløpssystemet.

Potensielle følgeskader på konstruksjoner og gulv ved vanninntrenging.

Kostbare reparasjoner dersom skade oppstår uoppdaget.

Tiltak:

Gjennomfør tilstandskontroll med kamera eller trykktest for å avdekke skjulte skader.

Planlegg utskifting eller rehabilitering av avløpsledninger i nær fremtid.

Vurder samtidig oppgradering til moderne rørmaterialer med lengre levetid.

TG 1 Ventilasjon

Beskrivelse

Naturlig ventilasjon i boligen med luke i yttervegger. Kapasitet og mengde luftutskifting er ikke kontrollert da det krever eget utstyr for måling og hører ikke under nivå 1 undersøkelse. Det er ikke foretatt tallfestede målinger.

Varmtvannstank

Beskrivelse

Varmtvann er felles i regi av borettslaget.

Det settes ikke TG og ikke videre vurdert..

Andre installasjoner

Beskrivelse

Elektrisk oppvarming med enkelte panelovner, gulvvarme på badet med fliser.

Det er ikke gitt informasjon om feil på anlegget.

Varmeinstallasjoner er ikke videre kontrollert eller funksjonstestet under befaringen og det gis ikke TG.

Elektrisk anlegg

Dette er en forenklet kontroll begrenset til de spørsmål og undersøkelser som forskrift til avhendingslova (tryggere bolighandel) § 2-18 inneholder. Dette kan ikke sammenlignes med en kontroll utført av offentlig myndighet (Det lokale eltilsyn) eller registrert elektrivirksomhet, og en bygningssakkyndig har verken kompetanse eller lov til å foreta en slik kontroll.

Tilstanden er vurdert ut fra den forenklede og begrensede kontrollen som forskriften inneholder. El-anlegget kan ha feil og mangler som en slik forenklet undersøkelse ikke vil avdekke. Vær derfor oppmerksom på denne risikoen, og søk videre veiledning eller få en fullstendig kontroll utført av registrert elektrivirksomhet.

Beskrivelse

Anlegg med automatsikringer.

Elektriske anlegg er ikke testet, men kun visuelt besiktiget. Da dette ikke er bygningssakkyndige kompetanseområde er noen av svarene gitt på ett generelt grunnlag ut fra befaringsdagen. Ønskes en grundigere kontroll av elektriske anlegg anbefales en el sjekk utført av en autorisert elektriker.

Den bygningssakkyndige oppgaver knyttet til el-anlegget handler om å etterspørre informasjon og dokumentasjon fra selger, og gjennomføre observasjoner (visuelt), som for eksempel å se etter tegn på termiske skader på kabler, elektrisk utstyr osv. Det er ikke den bygningssakkyndige sitt ansvar å gjennomføre kontroll av det elektriske anlegget.

Oppdragsnr.: 13907-3646

Befaringsdato: 12.05.2026

Side: 16 av 26

Grevlingvegen 1 , 2014 BLYSTADLIA
Gnr 103 - Bnr 316
3224 RÆLINGEN

Stigen Boligtakst AS
Nystuveien 2
1900 FETSUND



Tilstandsrapport

Kravet om samsvarserklæring gjelder både for anlegg som er nyere enn 1999, og for endringer på anlegg fra før 1999. Samsvarserklæringene skal følge boligen, slik at eier av huset har oversikt over hvilke arbeider som er gjort på det elektriske anlegget. Samsvarserklæringen viser hvilke arbeider som er gjort, og hvem som har utført arbeidet. Dette er viktig for å dokumentere at arbeidet er utført av elektriker og ikke ufaglært person. Det skal utarbeides samsvarserklæring for alle arbeider som utføres på det elektriske anlegget, også mindre arbeider.

1. Foreligger det eltilsynsrapport de siste 5 år, og det er ikke foretatt arbeid på anlegget etter denne, utenom retting av eventuelle avvik i eltilsynsrapport (dvs en el-tilsynsrapport uten avvik)?
Nei

Spørsmål til eier

2. Når ble det elektriske anlegget installert eller sist gang totalt rehabilitert (årstall)? Med totalt rehabilitert menes fullstendig utskiftet anlegg fra inntakssikring og videre.
2018
3. Er alle elektriske arbeider/anlegg i boligen utført av en registrert elektroinstallasjonsvirksomhet?
Ja
4. Er det elektriske anlegget utført eller er det foretatt tilleggsarbeider på det elektriske anlegget etter 1.1.1999?
Ja
Eksisterer det samsvarserklæring?
Ja
5. Foreligger det kontrollrapport fra offentlig myndighet – Det Lokale Eltilsyn (DLE) eller eventuelt andre tilsvarende kontrollinstanser med avvik som ikke er utbedret eller kontrollen er over 5 år?
Nei
6. Forekommer det ofte at sikringene løses ut?
Nei
7. Har det vært brann, branntilløp eller varmgang (for eksempel termiske skader på deksler, kontaktpunkter eller lignende) i boligens elektriske anlegg?
Nei

Generelt om anlegget

8. Er det tegn til at det har vært termiske skader (tegn på varmgang) på kabler, brytere, downlights, stikkontakter og elektrisk utstyr? Sjekk samtidig tilstanden på elektrisk tilkobling av varmtvannsbereider, jamfør eget punkt under varmtvannstank
Nei
9. Er der synlig defekter på kabler eller er disse ikke tilstrekkelig festet?
Nei

Inntak og sikringsskap

10. Er det tegn på at kabelinnføringer og hull i inntak og sikringsskap ikke er tette, så langt dette er mulig å sjekke uten å fjerne kapslinger?
Nei
11. Finnes det kursfortegnelse, og er den i samsvar med antall sikringer?
Ja
12. Foreta en helhetsvurdering av det elektriske anlegget, dets alder, allmenne tilstand og fare for liv og helse. Bør det elektriske anlegget ha en utvidet el-kontroll?
Ukjent

Generell kommentar

Eier/bruker av ett elektrisk anlegg vil i alle tilfeller stå som den ansvarlige for hva som er utført/vedlikeholdt på det elektrisk anlegget.

Elektriske anlegg er ikke testet. Det elektriske anlegget er ikke videre vurdert eller gitt TG vurdering da dette ligger utenfor bygningssakkyndige kompetansefelt. Dersom ytterligere gjennomgang av det elektriske anlegget ønskes, anbefales en eltakst.

FORHOLD SOM ÅPENBART KAN MEDFØRE FARE FOR HELSE, MILJØ OG SIKKERHET

Grevlingvegen 1 , 2014 BLYSTADLIA
Gnr 103 - Bnr 316
3224 RÆLINGEN

Stigen Boligtakst AS
Nystuveien 2
1900 FETSUND



Tilstandsrapport

Dette punktet inneholder tydelige og lett synlige forhold ved boligen som åpenbart kan påvirke helse, miljø og sikkerhet, og som bygningssakkyndige har oppdaget. Terskelen for hva som anses som åpenbart er høy, og det utføres ikke undersøkelser med sikte på å avdekke slike forhold. Punktet omfatter ikke skjulte eller ikke-synlige forhold, tekniske vurderinger eller forhold som krever spesialundersøkelser. Forhold vurderes etter byggteknisk forskrift på befaringstidpunktet. Røykvarslere og håndholdt brannslukningsutstyr vurderes etter gjeldende forskrift om brannforebygging.

Helse, miljø og sikkerhet

Beskrivelse

Rapporten bygger på en visuell, ikke-destruktiv befaring av tilgjengelige flater. Åpenbare forhold som kan medføre fare for helse, miljø og sikkerhet, som synlige fuktskader eller manglende sikring, omtales dersom de ble observert. Skjulte feil eller avvik som krever åpning av konstruksjoner eller spesialundersøkelser, faller utenfor rapportens omfang. Takstmannen fraskriver seg ansvar for forhold som ikke var synlige ved befaringen, og det anbefales ytterligere undersøkelser dersom det er mistanke om slike avvik.

Branncelle for blokk: Det er ikke foretatt noen vurderinger rundt brann- og rømningsveier vedrørende sameiets/borettslagets fellesarealer/trapperom. Det forventes at sameiet/borettslagets har innarbeidet rutiner for dette. Det er rømningsvei ut fra leilighet til fellesoppgang. Det antas at øvrig rømming fra fellesarealer er ivaretatt og at dette er blokkens ansvar. Dette er ikke kontrollert videre. Det er ikke foretatt inngrep i konstruksjoner, eller flyttet skap/innredning for å avdekke evt. avvik i branncelleinndeling. Observasjoner er kun visuelt på synlige overflater. Branncelledelende vegger og etasjeskille er umulig å kontrollere opp mot forskriftskrav uten å foreta inngrep i konstruksjoner og er av den grunn ikke kontrollert av takstmann.

Brannslukker og røykvarsler. Lovpålagt røykvarsler og pulverapparat skal følge boligen ved salg. Brannslukningsutstyret er ikke funksjonstestet.

Grevlingvegen 1, 2014 BLYSTADLIA
Gnr 103 - Bnr 316
3224 RÆLINGEN

Stigen Boligtakst AS
Nystuveien 2
1900 FETSUND



Arealer, byggetegninger og brannceller

Standard gjeldende fra 01.01.2024

Arealmålinger og arealoppsett er basert på Norsk standard 3940:2023 Areal- og volum-beregninger av bygninger. Arealet gjelder for tidspunktet da boligen ble målt


Hva er måleverdig areal?

Arealet i rommet må ha minst 1,90 m fri høyde over gulvet og minst bredde på 0,60 m. Et loft med skråtak vil for eksempel bare få registrert målbart areal der høyden er minst 1,90 m og bredden minst 0,60 m. Rommet må ha dør eller luke, og gangbart gulv.

Hva er bruksareal?

BRA = BRA-i + BRA-e + BRA-b

Bruksarealet for bygningen er bruttoarealet minus arealet som opptas av yttervegger.

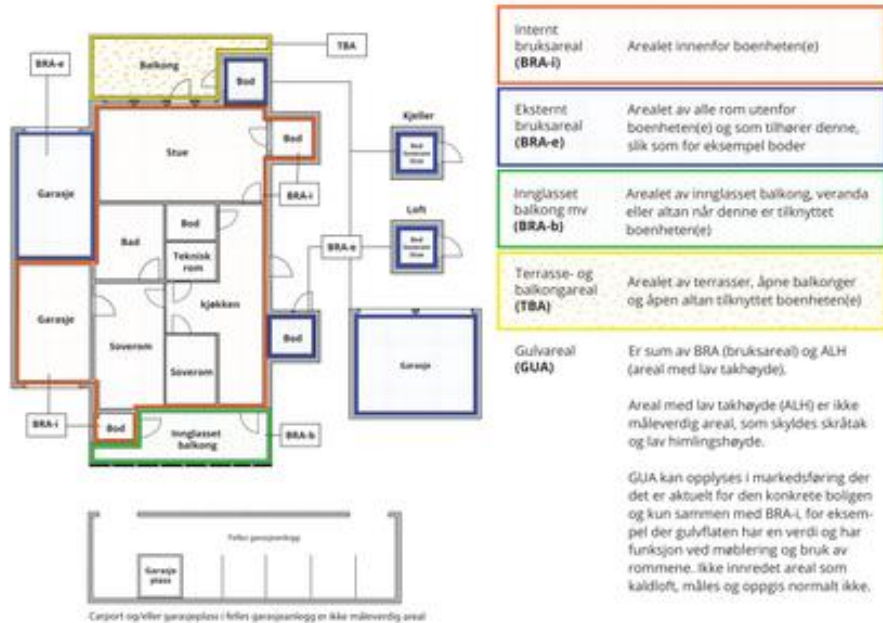

Arealet kan ikke alltid fastsettes nøyaktig

Areal kan være komplisert eller umulig å måle opp nøyaktig fordi det er vanskelig å fastslå tykkelsen på innervegger, skjevheter i og utforming av bygningskonstruksjoner som karnapp, buer og vinkler som ikke er rette, åpne rom over flere etasjer og så videre.

Eiendommens markedsverdi kan ikke baseres på en matematisk beregning basert på antall kvadratmeter opplyst i rapporten. Opplysninger om areal kan altså ikke alene benyttes for å beregne eiendommens verdi.

Den bygningssakkyndige kan avdekke eventuelle bruksendringer og avvik i branncelleinndeling

Den bygningssakkyndige ser på byggetegninger hvis de er tilgjengelige og dette er en del av oppdraget, og vurderer bruken av boligen opp mot tegningene. Hvis den bygningssakkyndig avdekker at en bolig ikke ser ut til å være delt opp i brannceller etter kravene i byggeteknisk forskrift på befaringstidspunktet, skal det opplyses om dette.

Reglene om bruksendring og brannceller kan være kompliserte. Søk videre faglige råd om rapporten ikke gir deg svar. Den bygningssakkyndige kan ikke vurdere og svare på alle spørsmål, og kan heller ikke vite om kommunen kan gi unntak for kravene som gjelder. [Vil du vite mer?](#)

Om brannceller

En branncelle er hele eller avgrensede deler av en bygning hvor en brann fritt kan utvikle seg uten at den kan spre seg til andre bygninger eller andre deler av bygningen i løpet av en fastsatt tid.

Om bruksendring

Bruksendring er å endre bruken av et rom fra en tillatt bruk til en annen. Dette kan kreve søknad og tillatelse, for eksempel hvis du endrer et rom fra bod til soverom eller arbeidsrom, eller hvis du endrer en bolig til to separate boliger.

Rom for varig opphold har krav til takhøyde, romstørrelse, rømningsvei og lysforhold som må være oppfylt. Du kan søke kommunen om unntak for kravene, men kan ikke regne med å få unntak for krav som går på helse og sikkerhet, for eksempel krav til rømningsvei.

Bruksendring som krever godkjenning, og som ikke er søkt bruksendret, er ulovlig. Kommunen kan etter plan- og bygningsloven kapittel 32 forfølge overtredelser. Kommunen kan pålegge deg å avslutte den ulovlige bruken, eventuelt å rette eller tilbakeføre rommet til godkjent bruk.

Oppdragsnr.: 13907-3646

Befaringsdato: 12.05.2026

Side: 19 av 26

Grevlingvegen 1, 2014 BLYSTADLIA
Gnr 103 - Bnr 316
3224 RÆLINGEN

Stigen Boligtakst AS
Nystuveien 2
1900 FETSUND



Arealer

Boligbygg med flere boenheter

Etasje	Bruksareal BRA m²			SUM	Terrasse- og balkongareal (TBA)
	Internt bruksareal (BRA-i)	Eksternt bruksareal (BRA-e)	Innglasset balkong (BRA-b)		
8. Etasje	16		2	18	
Kjeller		3		3	
SUM	16	3	2		
SUM BRA	21				

Romfordeling

Etasje	Internt bruksareal (BRA-i)	Eksternt bruksareal (BRA-e)	Innglasset balkong (BRA-b)
8. Etasje	Bad, kjøkken/stue, entré		Innglasset balkong
Kjeller		Bod	

Kommentar

Arealene er oppmålt på stedet på best mulig måte med laser. På grunn av møbler/ innredning kan det forekomme avvik på deler av oppmålingen da noen mål er tatt høyere opp på veggen enn anbefalt. Vegger kan være skjeve og kan gi andre mål enn ved måling langs gulvet. Alle rombenevnelser er oppgitt etter rommenes faktiske bruk uten hensyn til byggeforskriftenes krav til "rom for varig opphold".

Det gjøres oppmerksom på at arealopplysninger i denne rapporten er basert på en fysisk oppmåling, og kan avvike fra arealopplysninger basert på byggemeldte tegninger. Dersom det ikke er fremlagt byggemeldte tegninger for boligen, vil den bygningssakkyndige i de fleste tilfeller ikke kunne måle opp skjulte sjakter o.l. Sjakter som betjener flere bruksenheter eller andre formål, for eksempel avfallssjakter.

Kunde opplyser at det medfølger bod og arealet er målt opp på stedet, arealet er ca. da bod er fylt opp med lagrede gjenstander.

Kunde opplyser at det medfølger en biloppstillingsplass.

Det er også fellesvaskeri til bruk for beboerne iflg. kunde.

Lovlighet

Nyere håndverkstjenester

Er det ifølge eier utført håndverkstjenester på boligen siste 5 år?

☒ Ja

☐ Nei

Kommentar: Det henvises til vedlikeholdshistorikk gitt av kunde for nærmere detaljer om utførte arbeider.

Oppdragsnr.: 13907-3646

Befaringsdato: 12.05.2026

Side: 20 av 26

Grevlingvegen 1, 2014 BLYSTADLIA
Gnr 103 - Bnr 316
3224 RÆLINGEN

Stigen Boligtakst AS
Nystuveien 2
1900 FETSUND



Befarings - og eiendomsopplysninger

Befaring

Dato	Til stede	Rolle
12.5.2026	Jo Henrik Stigen	Takstingeniør
	Robin Nicolaisen	Kunde

Matrikkeldata

Kommune	gnr.	bnr.	fnr.	snr.	Areal	Kilde	Eieforhold
3224 RÆLINGEN	103	316		0	4533.2 m²	BEREGNET AREAL (Ambita)	Ikke relevant

Adresse

Grevlingvegen 1

Hjemmelshaver

Grevlingveien Borettslag

Andelsobjekt

Org.nr.	Leil. nr.	Forretningsfører	Eier av adkomstdokumenter
953482045		SOLIBO AS	Nicolaisen Robin

Innskudd, pålydende mm

Andelsnummer

74

Grevlingvegen 1, 2014 BLYSTADLIA
Gnr 103 - Bnr 316
3224 RÆLINGEN

Stigen Boligtakst AS
Nystuveien 2
1900 FETSUND



Eiendomsopplysninger

Adkomstvei

Offentlig og sameiets interne veier.

Tilknytning vann

Offentlig og privat. Privat ledning frem til offentlig ledningsnett.Private ledninger vedlikeholdes for eiers (Borettslagets/sameiets) regning.

Tilknytning avløp

Offentlig og privat. Privat ledning frem til offentlig ledningsnett.Private ledninger vedlikeholdes for eiers (Borettslagets/sameiets) regning.

Regulering

Se kommunens planer i området.

Om tomten

Borettslaget eier tomten på 4 533,20 m2.

Tinglyste/andre forhold

Eier/rekvirent bes lese takstdokumentet før bruk for å avdekke eventuelle feil eller mangler. Takstmannen har ikke undersøkt/vurdert regulering eller andre forhold i bygningsetaten, forøvrig ingen spesielle forhold takstmannen ble gjort kjent med på befaringen. For eventuelt andre servitutter/bestemmelser på seksjonen/eiendommen henvises til Statens kartverk ved Tinglysningen, tlf: 32118800.

Opplysninger gitt av kunde

Rekvirent/eier opplyser ang. følgende vedlikeholds historikk:

- La på gipsvegger, sparklet, og malte veggene i 2023
 - La nytt gulv (laminat) i 2023
 - La nye gulv- og vinduslister i 2026
 - Malte taket på badet i 2026
- Utført:
Egenregi (svoger- utdannet og praktiserende tømrer)

Vedlikeholds historikk utført i regi av borettslaget/sameiet:

- Ny heis i 2025
- Ny ytterdør (brannsikker) i 2026

Skadedyr/Skader/feil/mangler på boligen:

- Ikke opplyst om feil/skader eller mangler

Grevlingvegen 1, 2014 BLYSTADLIA
Gnr 103 - Bnr 316
3224 RÆLINGEN

Stigen Boligtakst AS
Nystuveien 2
1900 FETSUND



Kilder og vedlegg

Dokumenter					
Beskrivelse	Dato	Kommentar	Status	Sider	Vedlagt
Kommunalinformasjon	12.05.2026		Ikke gjennomgått		Nei
Egenerklæringsskjema	23.04.2026	Egenerklæringsskjema vedlegges av megler i salgsoppgaven	Gjennomgått		Nei
Forretningsførerinfo	12.05.2026		Ikke gjennomgått		Nei
Eier	12.05.2026	Under befarng	Gjennomgått		Nei
Eiendomsverdi.no	12.05.2026	Adresse, gårdsnummer, bruksnummer, tomteareal.	Gjennomgått		Nei
Brukstillat./ferdigatt.			Ikke gjennomgått		Nei
Megler		Megler opplysninger	Ikke gjennomgått		Nei
Tegninger			Ikke gjennomgått		Nei
Ordrebekreftelse	05.05.2026	Opplysninger på boligen	Gjennomgått		Nei
Tidligere boligsalgsrapport	18.10.2023		Gjennomgått		Nei

Revisjoner

Versjon	Ny versjon	Kommentar
1	18.05.2026	
2	20.05.2026	

For gyldighet på rapporten se forside

Oppdragsnr.: 13907-3646

Befaringsdato: 12.05.2026

Side: 23 av 26

Grevlingvegen 1, 2014 BLYSTADLIA
Gnr 103 - Bnr 316
3224 RÆLINGEN

Stigen Boligtakst AS
Nystuveien 2
1900 FETSUND



Tilstandsrapportens avgrensninger

STRUKTUR•REFERANSENIVÅ•TILSTANDSGRADER

- Rapporten er basert på innholdskrav i Forskrift til avhendingslova (tryggere bolighandel). Formålet er å gi en tilstandsanalyse til bruk for den som bestiller og/eller i et salg til forbruker, og ikke for andre tredjeparter. Rapportens struktur, metode og begrepsbruk følger i hovedsak Norsk Standard NS 3600:2018 (Teknisk tilstandsanalyse ved omsetning av bolig), samt Takstbransjens retningslinjer for arealmåling når det gjelder fordeling mellom P-areal og S-areal.
- Tilbakeholdt eller uriktig informasjon som har betydning for vurderingen, er ikke bygningssakkyndiges ansvar. Rapporten beskriver avvik, altså en tilstand som er dårligere enn referansenivået. Rapporten framhever normalt ikke positive sider ved boligen ut over det som fremgår av tilstandsgradene.
- Tilstanden angis i rapporten og gir uttrykk for en gitt forventet tilstand blant annet vurdert ut fra alder og normal bruk slik:

i) **Tilstandsgrad 0, TG0:**Ingen avvik eller skader. I tillegg må bygningsdelen være tilnærmet ny, mindre enn 5 år, og det foreligger dokumentasjon på faglig god utførelse.

ii) **Tilstandsgrad 1, TG1:**Mindre avvik. Normal slitasje. Strakstiltak ikke nødvendig. TG1 kan gis når bygningsdelen er tilnærmet ny og det ikke foreligger dokumentasjon på faglig god utførelse.

iii) **Tilstandsgrad 2, TG2:**Vesentlige avvik, og mindre avvik som etter NS 3600 gir TG 2, men som ikke nødvendigvis krever umiddelbare tiltak. Konstruksjonen har normalt enten feil utførelse, en skade eller symptomer på skade, sterk slitasje eller nedsatt funksjon. Vedlikehold eller tiltak trengs i nær fremtid, det er grunn til å varsle fare for skader på grunn av alder eller overvåke spesielt på grunn av fare for større skade eller følgeskade. For skjulte konstruksjoner vil alder i seg selv være et symptom som kan gi TG2. For synlige konstruksjoner kan alder sammen med andre symptomer og momenter gi TG2. Avvik under TG2 kan gis sjablongmessig anslag.

iv) **Tilstandsgrad 3, TG3:**Store eller alvorlige avvik. Kraftige symptomer på forhold som man må regne med trenger utbedring straks eller innen kort tid. Påvist funksjonssvikt eller sammenbrudd. Avvik under TG3 skal gis sjablongmessig anslag.

v) **Tilstandsgrad TGIU:**Ikke undersøkt/ikke tilgjengelig for undersøkelse.

- Ved TG0 og TG1 gis det normalt ingen begrunnelse for valg av tilstandsgrad, fordi bygningen eller bygningsdelen da bare har normal slitasje. For anbefalte tiltak ved TG2 og TG3 må bruker av rapporten vurdere om tiltakene er nødvendige og lønnsomme. Hva det vil koste å utbedre rom eller bygningsdeler er et sjablongmessig anslag basert på registrert avvik og angitte tiltak i rapporten. Anslaget er gitt på generelt grunnlag og basert på erfaringstall i fem intervaller, og kan ikke forveksles med en konkret vurdering og tilbud fra en entreprenør eller håndverker. Det må eventuelt innhentes tilbud for en nærmere undersøkelse, og konkret og nøyaktig vurdering av utbedringskostnad. Kostnader til ikke oppdagede avvik/utbedringer/feil kan forekomme. Utbedringskostnad avhenger av personlige preferanser og markedspris på materialer og tjenesteyter.

PRESISERINGER

- Avvik vurderes ut fra tekniske forskrifter på godkjenningstidspunktet for bygget. Noen bygningsdeler vurderes etter gjeldende teknisk forskrift på befaringstidspunktet. Dette gjelder blant annet:

i) Bad, vaskerom (våtrom)

Oppdragsnr.: 13907-3646

Befaringsdato: 12.05.2026

Side: 24 av 26

ii) Forhold rundt brann, rømming, sikkerhet, for eksempel rekkverkshøyder/åpninger, ulovlige bruksendringer, brannceller mv.

- For skjulte konstruksjoner slik som vann og avløp uten dokumentasjon, er kvalitet og alder vurdert.

- Fastmonterte installasjoner, for eksempel innfelt belysning (downlights), demonteres ikke for å sjekke dampsperran bak. Dette av hensyn til bygningssakkyndiges kompetanse og risikoen for skade.

- Kontroll av fukt i konstruksjonen ved hulltaking i bad og vaskerom (våtrom), rom under terreng (kjelleretasje, underetasje og sokkeletasje) eller andre bygningsdeler skjer etter eiers aksept. Hulltaking av våtrom og rom under terreng kan unntaksvis unnlates, se Forskrift til Avhendingsloven.

- Kontroll av romfunksjoner for P-ROM utføres kun når det ikke foreligger godkjente og byggemeldte tegninger, eller når tegninger ikke stemmer med dagens bruk.

- Bygningssakkyndig gir en forenklet vurdering av branntekniske forhold og elektriske installasjoner i boligen dersom det er mer enn fem år siden sist boligen hadde el-tilsyn. Bygningssakkyndig kan anbefale å konsultere offentlige myndigheter eller kvalifisert elektrofaglig fagperson ved behov for grundigere undersøkelser.

TILLEGGSUNDERSØKELSER

Etter avtale kan tilstandsanalysen utvides til også å omfatte tilleggsundersøkelser utover minimumskravet i forskriften.

BEFARINGEN

Rapporten gir en vurdering av byggverk og bygningsdeler som bygningssakkyndig har observert, og som fremkommer av Forskrift til avhendingsloven. Rapporten er likevel ingen garanti for at det ikke kan finnes skjulte feil, skader og mangler. NS 3600:2018 (Teknisk tilstandsanalyse ved omsetning av bolig) har undersøkelsesnivå fra 1 til 3, der undersøkelsesnivå 1 er det laveste og baseres på visuell observasjon. Rapporten baseres på undersøkelsesnivå 1 med få unntak (våtrom og rom under terreng). I praksis betyr dette at gjennomføringen av befaringen begrenses som følger:

- Det utføres kun visuelle observasjoner på tilgjengelige flater uten fysiske inngrep (f.eks. riving).

- Flater som er skjult av snø eller på annen måte ikke er tilgjengelig eller skjult, blir ikke kontrollert. Det foretas ikke funksjonssprøving av bygningsdeler, som isolasjon, piper, ventilasjon, el. anlegg, osv.

- Det gis ingen vurdering av boligens tilbehør, hvite- og brunevarer og annet inventar. Dette gjelder også integrert tilbehør.

- Inspisering av yttertak er basert på det som er synlig, normalt på innsiden fra loftet og utvendig fra stige/bakkenivå. Befaring av tak må være sikkerhetsmessig forsvarlig for å kunne gjennomføres.

Grevlingvegen 1, 2014 BLYSTADLIA
Gnr 103 - Bnr 316
3224 RÆLINGEN

Stigen Boligtakst AS
Nystuveien 2
1900 FETSUND



Tilstandsrapportens avgrensninger

• Stikkprøvetakninger er utvalgt tilfeldig og kan innebære kontroll under overflaten med spiss redskap eller lignende.

UTTRYKK OG DEFINISJONER

• Tilstand: Byggverkets eller bygningsdelens tekniske, funksjonelle eller estetiske status på et gitt tidspunkt.

• Symptom: Observerbart forhold som gir indikasjon på hvilken tilstand et byggverk eller en bygningsdel befinner seg i. Benyttes ved beskrivelse av avvik.

• Skadegjørere: Zoologiske eller biologiske skadegjørere, i hovedsak råte, sopp og skadedyr.

• Fuktsøk: Overflatesøk med egnet søkeutstyr (fuktindikator) eller visuelle observasjoner.

• Fuktmåling: Måling av fukttinnhold i materiale eller i bakenforliggende konstruksjon ved bruk av egnet måleutstyr (blant annet hammerelektrode og pigger).

• Utvidet fuktsøk (hulltaking): Boring av hull for inspeksjon og fuktmåling i risikoutsatte konstruksjoner, primært i tilstøtende vegger til bad, utforede kjellervegger og eventuelt i oppforede kjellergulv.

• Normal slitasjegrad: Forventet nedsliting av materiale i overflaten som er basert på enkle visuelle observasjoner. Kan vurderes sammen med bygningsdelens alder.

• Forventet gjenværende brukstid: Anslått tid et byggverk eller en del av et byggverk fortsatt vil være tjenlig for sitt formål (NS3600, Termer og definisjoner punkt 3.9)

AREALBEREGNING FOR BOENHETER

• Areal fastsettes etter Forskrift til avhendingsloven og Norsk Standard 3940 Areal- og volum-beregninger av bygninger fra 2023.

• Areal oppgis i hele kvadratmeter i rapporten, og gjelder for det tidspunkt oppmålingen fant sted.

• Bruksareal (BRA) er det måleverdige arealet som er innenfor omsluttete vegger målt i gulvhøyde (bruttoareal minus arealet som opptas av yttervegger). I tillegg til gulvhøyde gjelder regler om fri bredde for at arealet skal være måleverdig, med betydning for BRA av for eksempel loft med skråtak. BRA består av internt bruksareal (BRA-i), eksternt bruksareal (BRA-e) og innglasset balkong mv (BRA-b). Terrasse- og balkongareal (TBA) opplyses der tilstandsrapporten skal benyttes i boligomsetningen og der det er aktuelt. I tillegg kan gulvareal (GUA) og areal med lav takhøyde (ALH) opplyses sammen med BRA der det er aktuelt og en del av oppdraget. Rom skal ha atkomst og gangbart gulv for å kunne regnes som BRA/måleverdig areal.

• Areal måles og oppgis dersom arealet oppfyller krav til måleverdighet.

Oppdragsnr.: 13907-3646

Befaringsdato: 12.05.2026

Side: 25 av 26

• Arealet måles og oppgis dersom arealet oppfyller krav til måleverdighet, slik som at arealet må ha minst en bredde på 0,6m og minst en høyde på 1,9 m osv. Et rom kan være i strid med teknisk forskrift og mangle godkjenning hos kommunen for den aktuelle bruken, uten at dette får betydning for om arealet måles og oppgis i tilstandsrapporten. Når arealet måles tas det ikke hensyn til om arealet er lovlig oppført eller om bruken er lovlig, bruksendringer, lysforhold eller andre sikkerhetsmangler.

• Eiendommens markedsverdi kan ikke baseres på en ren matematisk beregning i forhold til antall kvadratmeter opplyst i rapporten. Opplysninger om areal kan altså ikke alene benyttes for beregning av eiendommens verdi.

• Rom som ligger utenfor boenheten, men som eier har påvist og/eller opplyst at tilhører boenheten, er oppmålt og inkludert i BRA-e. Det er ikke fremvist dokumentasjon på at rommet tilhører boenheten, med mindre dette er angitt særskilt. Rom utenfor boenheten kan omdisponeres av borettslaget/sameiet og dette kan påvirke boligens BRA. Vær oppmerksom på at NS 3940:2023 og eierseksjonsloven har ulik definisjon av fellesareal. Ved arealmåling gjelder NS 3940:2023 som definerer fellesareal slik: "Delen av bygning som brukes av to eller flere bruksenheter eller til bygningens forvaltning, drift eller vedlikehold.

• Se øvrig informasjon om areal i rapporten, Norsk Standard 3940 (2012 og 2023) og veiledningen til disse.

PERSONVERN

iVerdi AS, bygningssakkyndig og takstforetaket behandler personopplysninger som bygningssakkyndig trenger for å kunne utarbeide rapporten. Personvernerklæring med informasjon om bruk av personopplysninger og dine rettigheter finner du her [Personvernerklæring - iVerdi](#)

DELING AV PERSONOPPLYSNINGER FOR TRYGGERE BOLIGHANDEL OG MULIG RESERVASJON

Norsk takst og deres samarbeidspartnere benytter personopplysninger fra rapporten for analyse- og statistikkformål, samt utvikling og drift av produkter og tjenester for takstbransjen og andre aktører i boligomsetningen. Les mer om dette og hvordan du kan reservere deg på <https://www.norsktakst.no/norsk/om-norsk-takst/personvernerklaering/reservasjon/>

Vendu lager en boliganalyse basert på opplysninger fra rapporten. Les mer om dette og hvordan du kan reservere deg her: <https://samtykke.vendu.no/SU8868>

KLAGEORDNING FOR FORBRUKERE

Er du som forbruker misfornøyd med bygningssakkyndiges arbeid eller

Grevlingvegen 1, 2014 BLYSTADLIA
Gnr 103 - Bnr 316
3224 RÆLINGEN

Stigen Boligtakst AS
Nystuveien 2
1900 FETSUND



Tilstandsrapportens avgrensninger

opptreden ved taksering av bolig eller fritidshus, se www.takstklagenemnd.no for mer informasjon

Oppdragsnr.: 13907-3646

Befaringsdato: 12.05.2026

Side: 26 av 26

Aure og Valskaar AS



Egenerklæring

Grevlingvegen 1, 2014 BLYSTADLIA

23 Apr 2026

Informasjon om eiendommen

Adresse

Postadresse

Enhetsnummer

Grevlingvegen 1

Grevlingvegen 1

Opplysninger om selger og salgsobjekt

Er boligen en del av et sameie, aksjeselskap eller borettslag?

☒ Ja☐ Nei

Driver du med omsetning eller utvikling av eiendom?

☐ Ja☒ Nei

Når kjøpte du boligen?

November 2023

Har du selv bodd i boligen?

☒ Ja☐ Nei

Når og hvor lenge har eieren bodd i boligen? Hvis det er lengre perioder eieren ikke har bodd i boligen er det fint om du oppgir dette. Her kan du også oppgi annen relevant informasjon om eierskapet.

kun jeg (eier) som har bodd i bolien siden November 2023

Informasjon om eksisterende husforsikring

Gjensidige Forsikring ASA-49

Informasjon om selger

Selger

Nicolaisen, Robin

Forbehold

Selger tar spesifikt forbehold om feil og mangler som er beskrevet i egenerklærings skjemaet.

Boligkjøper anses å kjenne til forholdene som er omtalt i dette egenerklærings skjemaet. Disse forholdene kan ikke gjøres gjeldende som feil eller mangler senere.

Boligkjøper oppfordres til å selv undersøke eiendommen grundig.

Side 1



Våtrom

1

Har det vært feil på bad, vaskerom eller toalettrom?

☐ Ja☒ Nei, ikke som jeg kjenner til

2

Er det utført arbeid på bad, vaskerom eller toalettrom?

☐ Ja☒ Nei, ikke som jeg kjenner til

Tak, yttervegg og fasade

3

Har det lekket vann utenfra og inn, eller er det sett andre tegn til fukt?

☐ Ja☒ Nei, ikke som jeg kjenner til

4

Er det utført arbeid på tak, yttervegg, vindu eller annen fasade?

☐ Ja☒ Nei, ikke som jeg kjenner til

Kjeller

5

Har sameiet eller borettslaget hatt problemer med fukt, vann eller oversvømmelse i kjeller eller underetasje?

☐ Ja☒ Nei, ikke som jeg kjenner til

6

Har boligen kjeller, underetasje eller andre rom under bakken?

☒ Ja☐ Nei

7

Er det observert vann eller fukt i kjeller, krypkjeller eller underetasje?

☐ Ja☒ Nei, ikke som jeg kjenner til

8

Er det utført arbeid med drenering?

☐ Ja☒ Nei, ikke som jeg kjenner til

Elektrisitet

9

Har det vært feil på det elektriske anlegget?

☐ Ja☒ Nei, ikke som jeg kjenner til

10

Er det utført arbeid på det elektriske anlegget?

☐ Ja☒ Nei, ikke som jeg kjenner til

Side 2



Rør

11

Har eiendommen privat vannforsyning (ikke tilknyttet det offentlige vannettet), septik, pumpekum, brønn, avlopskvern eller liknende?

☐ Ja

☒ Nei, ikke som jeg kjenner til

12

Har det vært feil på utvendige eller innvendige avlopsrør eller vannrør?

☐ Ja

☒ Nei, ikke som jeg kjenner til

13

Er det utført arbeid på utvendige eller innvendige avlopsrør eller vannrør?

☐ Ja

☒ Nei, ikke som jeg kjenner til

Ventilasjon og oppvarming

14

Er det eller har det vært nedgravd oljetank på eiendommen?

☐ Ja

☒ Nei, ikke som jeg kjenner til

15

Har det vært feil på varmeanlegg eller ventilasjonsanlegg?

☐ Ja

☒ Nei, ikke som jeg kjenner til

16

Er det utført arbeid på varmeanlegg eller ventilasjonsanlegg?

☐ Ja

☒ Nei, ikke som jeg kjenner til

Skjevheter og sprekker

17

Er det tegn på setningsskader eller sprekker i for eksempel grunnmur eller fliser?

☐ Ja

☒ Nei, ikke som jeg kjenner til

18

Har det vært feil eller gjort endringer på ildsted eller pipe?

☐ Ja

☒ Nei, ikke som jeg kjenner til

Sopp og skadedyr

19

Har det vært skadedyr i boligen eller andre bygninger på eiendommen?

☐ Ja

☒ Nei, ikke som jeg kjenner til

20

Har det vært skadedyr i fellesområdene til sameiet eller borettslaget?

☐ Ja

☒ Nei, ikke som jeg kjenner til

21

Har det vært mugg, sopp eller råte i boligen eller andre bygninger på eiendommen?



☐ Ja

☒ Nei, ikke som jeg kjenner til

22

Har det vært mugg, sopp eller råte i sameiet eller borettslaget?

☐ Ja

☒ Nei, ikke som jeg kjenner til

Planer og godkjenninger

23

Mangler boligen eller andre bygninger brukstillatelse eller ferdigattest for søknadspliktige tiltak?

☐ Ja

☒ Nei, ikke som jeg kjenner til

24

Har du bygd på eller gjort om kjeller, loft eller annet til boligrom?

☐ Ja

☒ Nei

25

Selges eiendommen med utleiedel som leilighet, hybel eller lignende?

☐ Ja

☒ Nei

27

Er det utført radonmåling?

☐ Ja

☒ Nei, ikke som jeg kjenner til

28

Er det andre forhold av betydning eller sjenanse for eiendommen eller nærområdet?

☐ Ja

☒ Nei, ikke som jeg kjenner til

29

Foreligger det planer eller bestemmelser som kan medføre endringer av felleskostnader eller fellesgjeld?

☐ Ja

☒ Nei, ikke som jeg kjenner til

30

Er sameiet eller borettslaget er involvert i konflikter av noe slag?

☐ Ja

☒ Nei, ikke som jeg kjenner til

Andre opplysninger

31

Har ufaglærte utført arbeid som normalt bør utføres av faglærte? Du trenger ikke gjenta noe du allerede har nevnt.

☐ Ja

☒ Nei, ikke som jeg kjenner til

32

Har du andre opplysninger om boligen eller eiendommen utover det du har svart?

☒ Ja

☐ Nei, ikke som jeg kjenner til

Skriv opplysningene her:

det er byttet utgangsdør, så den er nå brannsikker (gjaldt alle boliger i blokken), og heisen er også byttet ut og er helt ny; begge disse oppgraderingene skjedde inneværende år (2026)



Boligselgerforsikring

Boligen selges med boligselgerforsikring

En boligselgerforsikring gir trygghet for selger og kjøper, og kan dekke feil og mangler som enten ikke er opplyst om eller det ikke var kjennskap til da salget ble gjennomført.

Forsikringen er tegnet i Gjensidige Forsikring ASA

Forsikringsnummer 57977629

Egenerklæringsskjema

Name	Date
Robin Nicolaisen	2026-04-23

Identification

 Robin Nicolaisen

Grevlingveien Borettslag

ORDENSREGLER FOR GREVLINGVEIEN BORETTSLAG

Endringer vedtatt på styremøte 06.02.2017

Ordensreglene inneholder bestemmelser om bruken av boligen og fellesarealene, og skal bidra til å fremme miljø og trivsel i bomiljøet.

Det er i alles interesse at andelseier tar nødvendig hensyn til hverandre og til eiendommens naboer, slik at ingen blir skadelidende på grunn av leietagers opptreden. Dette innebærer at leietagerne plikter å respektere hverandres behov for arbeidsro og hvile.

Hver enkelt husstand er ansvarlig for at bestemmelsene i disse ordensregler blir fulgt.

Reglenes formål er å sikre beboer orden, ro og hygge i sine hjem.

Beboerne plikter å gjøre seg kjent med innholdet av disse regler.

1. YTRE ORDEN

Endring av pkt. 7.

Alle borettsshavere må medvirke til å holde boligfeltet og pent og rydding.

Borettsshaver må rydde etter seg, sin familie og gjester.

Ballspill på plenene er tillatt for små skolebarn og yngre. Større barn henvises til idrettsforening med fotballbane eller andre brukbare plasser i nærheten.

Sykling må skje med største forsiktighet.

For utvendig utsmykking som markiser, utvendig blomsterkasser, må styrets godkjenning innhentes.

Glass, spisse gjenstander, olje, reklame eller annet særlig brannfarlig avfall må ikke kastes i søppelkassene ute.

Borettsshavers kjøretøyer skal alltid parkeres på anvist plass.

NY: Det er forbudt å parkere foran inngangspartiet.

Det er tillatt å parkere langs muren når det er servicefolk som er i arbeid og av / på lessing.

Eier av utrangerte kjøretøyer eller andre defekte gjenstander skal selv fjerne disse fra borettslagets eiendom.

For bruk av garasjer gjelder egen instruks, se vedlegg.

2. INDRE ORDEN

Endring av pkt. 5

Endring av pkt. 6

Endring av pkt. 11

- Rengjøring av ALLE fellesarealer påligger leiet hjelp.
- Rengjøring av og omkring egen biloppstillingplass : carport / inne/ute, påligger den enkelte.
- Den enkelte beboer må kontrollere at inngangsdørene/ garasjeportene er låst/lukket.
- Alt restavfall som kastes i avfallsbrønnen MÅ være forsvarlig innpakket i plastposer og knytes igjen.

NY: Det skal kun kastes matavfall/plast/isopor/restavfall i brønnen.

NY Glass / flasker / metallbokser kastes i glassigloen.

I papircontaineren SKAL det kun kastes papp, papir og drikkekartonger.

- Større gjenstander / avfall må den enkelte selv sørge for å kjøre til den kommunale gjenvinning
- Det henstilles til beboerne om ikke å sette igjen gjenstander i korridoren, slik som skotøy, regntøy, barnevogner etc., pga brann.
- Sykler kan oppbevares i eget fellesrom (på eget ansvar)

NY: Vaskemaskin/oppvaskmaskin m.v må monteres forskriftsmessig
Av autoriserte fagfolk. Vaskemaskin skal ikke brukes etter kl 2300.

3. DYREHOLD

Ny andelseier kan medbringe katt/hund ved innflytting etter søknad til styret.

Ved dyrets bortgang, gis det anledning til å søke om anskaffelse av ny.

Andelseier som av spesielle grunner har et særskilt behov for å holde dyr, Som for eksempel blinde, svaksynte eller p.g.a. sosiale og velferdsmessige årsaker, kan søke om tillatelse til dette.

Dyrehold kan holdes såfremt dette ikke er til ulempe for de øvrige beboerne.

Erklæringen i søknaden «Søknad om dyrehold» er andelseier pliktig til å følge.

4. RO I LEILIGHETEN

Endring av pkt. 1
NY: Mellom kl 2300 og kl 0700, SKAL det være ro i leiligheten.
Boring med slagbor, snekring i vegger ,gulv eller tak, samt andre
Støyende gjøremål bør ikke skje etter kl 2100.
Gjelder fra og med mandag t.o.m. lørdag til kl 1900.
SØNDAG OG HELLIGDAGER SKAL DET IKKE ETTER VÆRE STØYENDE
GJØREMÅL.
Skal du ha fest, varsle dette med et oppslag 2-3 dager i forveien.

5. GENERELT

Andelseierne blir erstatningspliktige for enhver skade som følge av
overtredelse av ordensreglene eller annen mangel på aktsomhet.

Andelseier er ansvarlig for at husstanden eller andre brukere som gis
adgang til leiligheten, overholder ordensreglene og viser til
alminnelig aktsomhet.

Mislighold kan medføre pålegg om salg an andelen.

Meldinger fra styret i borettslaget til andelseier gjelder på samme vis
Som ordensreglene.

Twister mellom borettsshavere om forståelsen av ordensreglene
avgjøres av styret.

Sist revidert
Blystadlia 06.02.2017
Grevlingveien Borettslag
Styret

INSTRUKS FOR BRUK AV GARASJE

Endringer vedtatt på styremøte 06.02.2017

Den garasjeplass de er tildelt står til deres rådighet (bruksrett) og følger
leiligheten.
Jfr. den innskrenking av omsetting som følges av lov om borettslag,
vedtekter og generalforsamlingsvedtak.

1.ØKONOMISKE FORPLIKTELSE

Garasjenplassens kostnad er belastet borettslagets anleggsbudsjett.

Det vil ikke avkreves særskilt leie, siden leien er innbygget i beregnet
bruttoleie.
Denne ordningen vil vedvare inntil styret eller generalforsamlingen gjør
endringer til nytt vedtak.

2. BRUK AV GARASJEPLASS

De må ikke selv foreta endringer eller montere innredninger som medfører
Ulemper for de øvrige eller påfører garasjeanlegget økte utgifter.
Når det gjelder oppbevaring av ildsfarlige væsker og andre artikler som
representerer brann- eller eksplosjonsfare, understrekes at dette ikke
er tillatt.

Garasjeplassen kan ikke uten styrets samtykke brukes til annen oppbevaring
enn av deres bil. Har de ikke egen bil, men nytter firmaets bil, blir denne
som å betrakte som deres egen. Hensetting av lastebil, stor varebil og
lignende , er ikke tillatt uten styrets skriftlige samtykke.

Store bilreparasjoner samt bruk av sveiseapparat og sprøyteutstyr er ikke
tillatt. Det må utvises særlig aktsomhet ved parkering og kjøretøyet må
plasseres slik at andre kjøretøy får forutsatt breddeplass.
Hvis dere bruk av garasjeplassen vedfører støy eller andre ulemper som
gir beboerne grunn til berettiget klage, vil dette bli å betrakte som vesentlig
mislighold som kan medføre pålegg om slag av andelen.

3. GARASJEPORTEN

Garasjeporten lukkes automatisk. Beboerne bes påse at porten alltid er lukket.
Oppdages feil ved porten og dens mekanisme, bes dette meldt til styret / vaktmester umiddelbart.

4.VEDLIKEHOLD


Det påhviler dem å holde plassen fri for olje, fett og skitt. De plikter å behandle garasjeplassen og eiendommen for øvrig med tilbørlighet og rette dem etter de vanlige ordensreglene som fastsettes til sikring av ro forsvarlig behandling av garasjen.
De må erstatte all skade som skyldes dem selv, deres leier, eller personer i deres tjeneste.
Borettslaget har til enhver tid rett og plikt til å kontrollere garasjeplassen.

5. LEIEFORHOLDETS VARLIGHET

Endring av pkt. 5. 2
De har full rett til å disponere plassen så lenge de er andelseier i borettslaget. Ved slag av leiligheten og fraflytting følger plassen leiligheten.

Utleie av garasjeplassen er tillatt. Søknad om utleie skal sendes styret med Opplysninger av navn, adresse og telefonnr. til leietaker.
Unnlater de å sende søknad (fåes av styret) om utleie anses dette for å være vesentlig mislighold av deres forpliktelser i henhold til denne instruks.
NY: Utleie av garasjeplasser skal kun skje til borettslagets beboere.

Sist revidert
Blystadlia 06.02.2017
Grevlingveien Borettslag
Styret

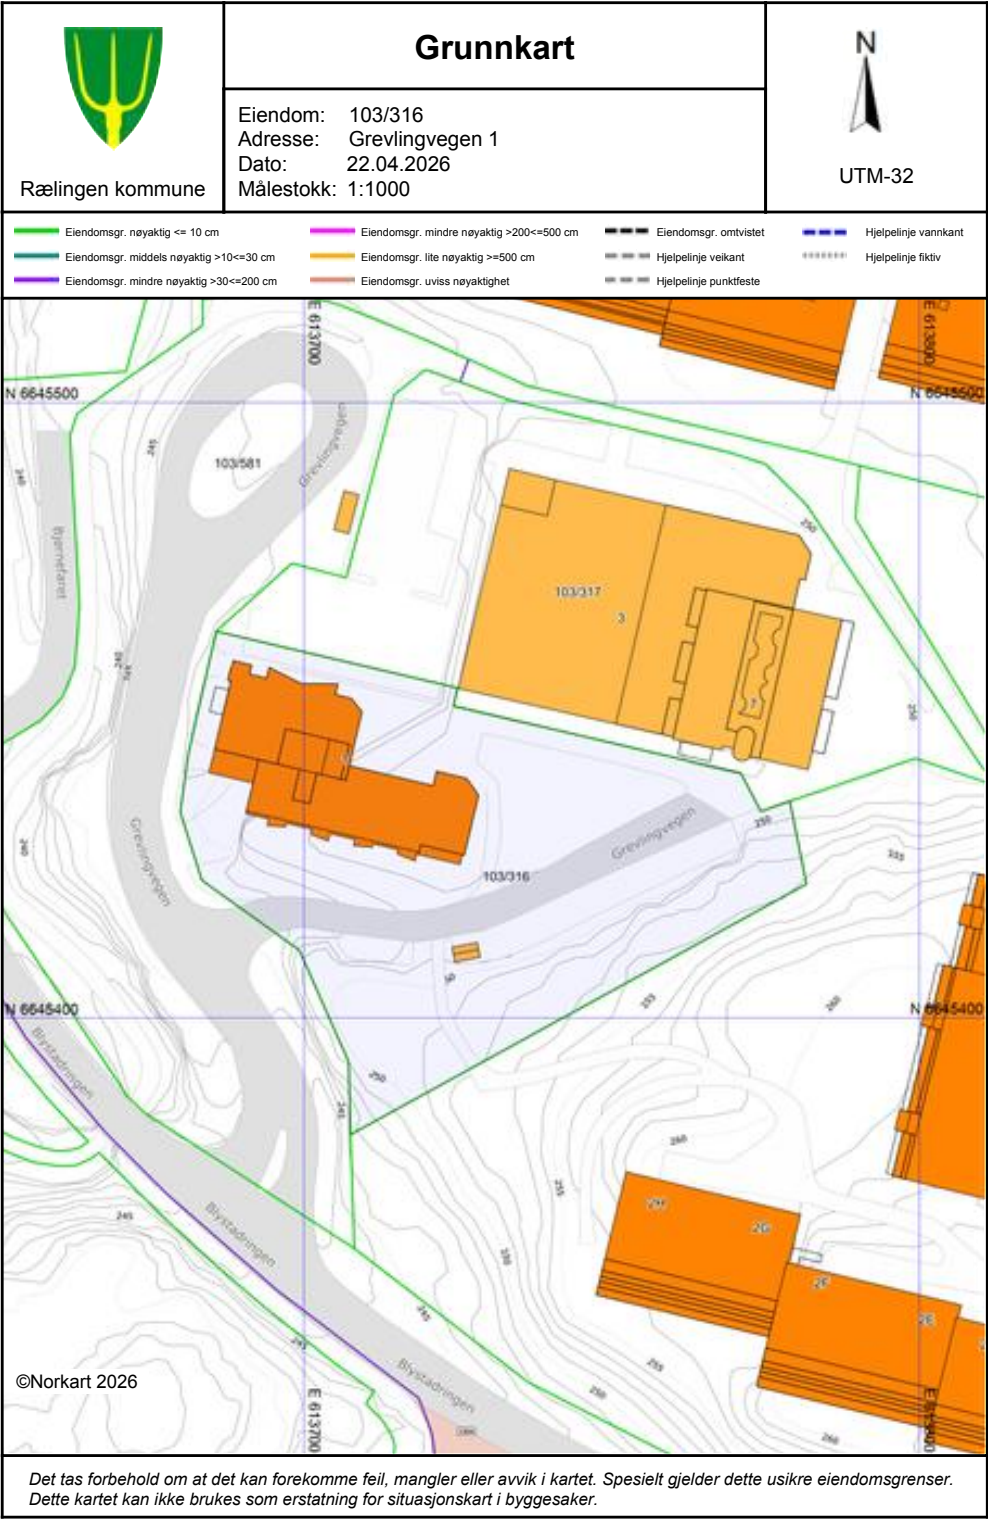

Verdifulle råd til deg som skal kjøpe bolig

For de aller fleste er et boligkjøp den største investeringen vi gjør i løpet av livet. Da er det viktig å være proaktiv (Proaktiv = tenke riktig først, handle riktig etterpå). Vi vil gjerne være Proaktiv på dine vegne, og gi deg noen gode råd på veien.

1. Før boligjakten starter

Før du begynner å kikke, er det enkelte kriterier som må være satt. Hvor vil du bo? Hva er din økonomiske smertegrense? Hvilke krav har du til boligen? Hva er viktig for deg? Kanskje må du ofre sjøutsikten for å få de tre nødvendige soverommene? En budrunde kan fort bli hektisk, for å holde hodet kaldt må du derfor ha prioriteringene dine klare.

2 Forberedelser før visning

Husk å innhente salgsoppgave og tilstandsrapport i forkant. Les grundig gjennom all informasjon – da er det enklere å notere ned eventuelle spørsmål til selve visningsdagen. Ikke glem eventuelle vedtekter og husordensregler. Er det tillatt å leie ut? Kan vi ta med kjæledyr? Vi anbefaler å få avklart alle spørsmål før du legger inn bud.

3. Gjør deg kjent i nrområdet

Det som er viktig for noen er ikke nødvendigvis viktig for andre. Noen ser etter nærmeste barnehage og trygge skoleveier. Andre ønsker seg gangavstand til dagligvare, buss eller studiesteder. Spør megler på visning eller eventuelt i forkant av visningen dersom det er noe som er spesielt viktig for deg å vite.

4. Få avklart hvor mye du kan låne

Snakk med rådgiver i banken din før visning å få en avklaring på finansiering. Sett en klar grense for hvor høyt du kan by. Ikke legg inn bud uten at du er sikker på at du har finansieringen i orden. Husk å ha i bakhodet at det påløper ulike utgifter i tillegg til å betjene et lån med renter og avdrag. De fleste borettslag og sameier har månedlige fellesutgifter. I tillegg kommer eiendomsskatt, kommunale avgifter, forsikring, strøm, oppvarming, fritid og lignende. En bolig kan også by på uforutsette utgifter og vedlikehold. Det er derfor smart å sette av et beløp i måneden til slikt.

5. Boligselgerforsikring (eierskifteforsikring) og boligkjøperforsikring

Boligselgerforsikring er selgers forsikring mot krav fra kjøper på grunnlag av skjulte feil og mangler. Når du selger bolig vil våre meglere alltid spørre deg om du vil tegne boligselgerforsikring. Boligkjøperforsikring derimot, dekker hjelp for kjøper til å vurdere og eventuelt fremsette klage etter kjøp av bolig. Forsikring gir kjøper tilgang til juridisk bistand fra tidspunkt for signering av kjøpekontrakt frem til 5 år etter overtakelsen. Dette inkluderer juridisk rådgivning, advokathjelp og håndtering av saken gjennom rettsapparat om nødvendig. Vi i Proaktiv Eiendomsmegling anbefaler, med få unntak, alle våre kjøpere å tegne boligkjøperforsikring.

Boligkjøperforsikring

Med vår boligkjøperforsikring får du en rettshjelpsforsikring som dekker juridisk bistand i eventuelle reklamasjonssaker mot selger. Med boligkjøperforsikring er du i trygge hender dersom du oppdager feil eller mangler ved boligen du har kjøpt.

Hvis boligen du har kjøpt har feil eller mangler du ikke ble gjort kjent med av selger eller megler, kan det være både frustrerende, tidkrevende og kostbart. Gjennom vår boligkjøperforsikring får du tilgang på hjelp fra advokater, saksbehandlere og jurister som er spesialiserte på eiendomskjøp. Forsikringen løper i 5 år etter overtakelsen, og dekker egne og eventuelle idømte saksomkostninger.

Kostnader for reparasjon av eventuelle feil eller mangler dekkes ikke av boligkjøperforsikringen. Slike kostnader vil man kunne kreve dekket av selger dersom eiendommen er mangelfull etter avhendingsloven. Skjulte feil, tilbakeholdte opplysninger og/eller mangelfulle/uriktige opplysninger gir grunnlag for henvendelse. Våre saksbehandlere vil da vurdere det rettslige grunnlaget basert på informasjonen som er mottatt.

Fordeler

Du trenger ikke betale saksomkostninger. En boligkjøperforsikrings hovedfunksjon er å dekke eventuelle saksomkostninger knyttet til en klage på boligkjøpet. Dette inkluderer kostnader til advokat og eventuelle rapporter som må utføres. Forsikringen dekker beløpet enten du taper eller vinner.

Forsikringen har ikke et tak

Mens en vanlig innbo- og husforsikring vanligvis har et tak på rundt kr 100 000 og en egenandel på ca. 20 %, så trenger du med boligkjøperforsikring ikke å bekymre deg for beløpet på saksomkostningene. Dette dekkes av forsikringsselskapet uansett hvor høyt det blir.

Den gir deg en ekstra trygghet

Er du bekymret for at du kanskje kan komme i konflikt med boligselger og at du ikke har råd eller lyst til å dekke saksomkostnader, kan det være betryggende å kjøpe en boligkjøperforsikring. Selger har i de fleste tilfeller tilgang til profesjonell hjelp, da bør du som kjøper av bolig også ha det.




Hva koster forsikringen?

Forsikringspremien trekkes i oppgjøret.

Borettslagseiendom: kr 8 900

Seksjonert eiendom/aksjebolig: kr 12 900

Enebolig/fritid/tomt: kr 17 900

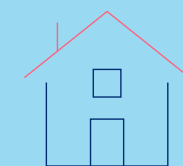

soderbergpartners.no/eiendom

Tilbehør og løsøre

I henhold til Avhendingsloven § 3-4 skal eiendommen, når annet ikke er avtalt, overdras med innredninger og utstyr som etter lov, forskrift eller annet offentlig vedtak skal følge med. Det samme gjelder varig innredning og utstyr som enten er fastmontert eller er særskilt tilpasset bygningen, jf. Avhendingsloven § 3-5. Loven inneholder ingen detaljert oversikt over hva som omfattes av «innredning og utstyr», og over hva som skal regnes som «fastmontert eller særskilt tilpasset».

Partene kan fritt avtale hva som skal følge med eiendommen ved salg. Bransjens liste over løsøre og tilbehør som skal følge med eiendommen, er en del av avtalen mellom kjøper og selger dersom ikke annet er opplyst i salgsoppgaven, kjøper har tatt forbehold i bud eller avtale på annen måte er inngått. Der intet annet er avtalt, vil løsøre og tilbehør medfølge slik dette fremkommer av avhl. § 3-4 og § 3-5 og denne oversikt.

Produkter og installasjoner som medfølger overdras uten noen form for garantier, utover eventuell gjenværende leverandørgaranti.

Dersom det er noe i nedenstående liste som ikke finnes på eiendommen, vil det heller ikke medfølge.

1. HVITEVARER medfølger der dette er spesielt angitt i salgsoppgaven.
2. HELDEKKENDE TEPPER følger med uansett festemåte.
3. VARMEKILDER, slik som ovner, kaminer, peiser, varmepumper og panelovner, følger med uansett festemåte. Frittstående biopeiser/ varmeovner og terrassevarmere medfølger ikke. Det følger ikke med varmekilder i rom som ikke har vegg- eller fastmonterte varmekilder på visning.
4. TV, RADIO OG MUSIKKANLEGG. TV-antennene og fellesanlegg for TV, herunder parabolantenne, og tuner/dekoder/tv-boks medfølger der dette eies av selger. Veggmontert TV/flatskjerm med tilhørende festeordning samt musikkanlegg følger ikke med (se også punkt 12).
5. BADEROMSINNREDNING/UTSTYR. Badekar, dusjkabinett, dusjvegger, alle fastmonterte speil og hyller, fastmonterte glass- og håndkleholdere, herunder håndklevarmere samt baderomsinnredning, medfølger.
6. GARDEROBESKAP medfølger, selv om disse er løse. Fastmonterte garderobehyller og knagger medfølger. Innredning i garderobeskap, for eksempel løse eller fastmonterte trådkurver, hyller, stenger og lignende, medfølger.
7. KJØKKENINNREDNING medfølger, herunder også åpne, fastmonterte hyller og løs eller fastmontert kjøkkenøy.
8. MARKISER, PERSIENNER og annen type innvendig og utvendig solskjerming, gardinoppheng, lamellgardiner og liftgardiner medfølger.
9. AVTREKKSVENTILATORER av alle slag, samt fastmonterte aircondition/ventilasjonsanlegg, medfølger.
10. SENTRALSTØVSUGER medfølger med komplett anlegg, herunder slange, munnstykke mm.
11. LYSKILDER. Kupler, lysstoffarmatur, fastmonterte «spotlights», oppheng og skinner med spotlights samt utelys og hagebelysning medfølger. Vegglamper, krokhangte lamper, lysekroner, prismelamper og lignende som er koblet til sukkerbit eller stikkontakt følger likevel ikke med.
12. INSTALLERTE SMARTHUSLØSNINGER med sentral som styrer lys, varme, lyd o.l., samt tilhørende trådløse enheter som brytere, sensorer, kameraer, integrerte høyttalere el. medfølger. Enkle lysstyringssystem f.eks. med en sentral som kun styrer lyspærer eller smartpærer montert i sokkel medfølger likevel ikke.
13. UTVENDIGE SØPPELKASSER og eventuelt holder/hus til disse medfølger.
14. POSTKASSE medfølger.
15. UTENDØRS INNRETNINGER slik som flaggstang, fastmontert tørkestativ, samt andre faste uterangementer som f.eks. badestamp, boblekar/jacuzzi og liknende utendørs kar, lekestue, lekestativ, utepeis, fastmontert trommel til vannslange, medfølger. Guidekabel/ avgrensingskabel til robotgressklipper medfølger, men robotgressklipper og ladestasjon for denne medfølger ikke.
16. FASTMONTERT VEGGLADER/LADESTASJON TIL EL-BIL medfølger uavhengig av hvor laderen er montert.
17. SOLCELLEANLEGG med tilhørende teknisk infrastruktur medfølger.
18. GASSBEHOLDER til gasskomfyr og gasspeis medfølger.
19. BRANNSTIGE, BRANNTAU, feiestige og lignende medfølger der dette er påbudt. Løse stiger medfølger ikke.
20. BRANNSLUKNINGSAPPARAT, BRANNSLANGE og RØYKVARSLER medfølger der dette er påbudt. Det er eier og brukers plikt til å se til at utstyret forefinnes på enhver eiendom. Hvis annet ikke er uttrykkelig avtalt, skal dette derfor alltid følge med ved salg av eiendom.
21. SAMTLIGE NØKLER til eiendommen som selger er i besittelse av skal overleveres kjøper på overtakelsen, herunder nøkler til eventuelle boder, uthus, garasjeportåpner e.l. Låses boder, uthus e.l. med hengelås, skal lås og nøkler til disse medfølge.
22. GARASJEHYLLER, bodhyller, lagringshyller og oppheng til bildekk medfølger såfremt de er fastmontert.
23. Planter, busker og trær som er plantet på tomten, eller fastmonterte kasser og lignende er en del av eiendommen og medfølger i handelen.

Oversikten er utarbeidet av Norges Eiendomsmeglerforbund, Eiendom Norge og Advokatforeningens Eiendomsmeglingsgruppe, og er gjeldende fra 1. januar 2020.

Bud og budgivning

Fra 1. januar 2014 må alle bud og budforhøyelser som inngis til megler være skriftlig. Budgiver må legitimere seg overfor megler ved inngivelse av første bud, og bud skal være signert.

Å gi bud på eiendom som er for salg gjennom Proaktiv Eiendomsmegling gjøres via vår budgivningsplattform (bud-knapp) på eiendommens nettannonse på proaktiv.no eller finn.no. Velges denne løsningen, oppfylles kravet til skriftlighet, signatur og legitimasjon av budgiver enten ved å benytte BankID (anbefales) eller ved å legge inn bilde av legitimasjon og signatur manuelt i løsningen. Du mottar en SMS-kvittering (skriftlig mottaksbekreftelse) når ditt bud er registrert. Budgiver som ikke mottar bekreftelse etter å ha lagt inn bud, må snarest kontakte megler per telefon eller på annen måte.	Interessenter som ikke har anledning til å inngi bud via nettbasert budgivningsplattform, kan sende bud: • Ved å innlevere utfylt og signert budskjema med kopi av legitimasjon til meglers kontor. • På sms med vedlagt bilde av legitimasjon og bilde av signatur. • På e-post med vedlagt bilde av legitimasjon og bilde av signatur.
---	---

Det advares mot å sende kopi av bankkort elektronisk.

Senere budforhøyelser kan inngis via den samme budgivningsplattformen (bud-knapp) som du finner på nettannonsen, SMS ved å svare på tidligere mottatt sms-kvittering eller e-post til megleren for oppdraget. Kravet til signatur og legitimasjon gjelder kun det første budet.

Bud, som ikke er skriftlig eller som mangler enten budgivers signatur eller kopi av legitimasjon, samt bud som har kortere akseptfrist enn til kl. 12.00 dagen etter siste annonserte visning, vil, som hovedregel, ikke kunne formidles videre av megler.

Dersom akseptfrist ikke er angitt gjelder budet til kl. 15:00 første virkedag etter innlevering/siste annonserte visning.

Et bud er bindende for budgiver når budet er kommet til selgers kunnskap. Selger står fritt til å akseptere eller forkaste ethvert bud, og er derfor ikke forpliktet til å akseptere det høyeste budet på eiendommen.

Megler skal, i den grad det er nødvendig og mulig, informere de involverte i budrunden skriftlig om status i budgivningen. Megler er forpliktet til å legge til rette for en forsvarlig avvikling av budrunden. For at budene skal kunne bli behandlet og videreformidlet skriftlig til alle involverte parter, herunder

til selger for vurdering, må ethvert bud ha en tilstrekkelig lang akseptfrist. Selger må skriftlig akseptere budet før megler kan formidle budaksept til budgiver. Formidling av selgers aksept til budgiver må gjøres innen akseptfristens utløp.

Bud bør ha akseptfrist på minimum 30 minutter fra budet inngis.

Selger og kjøper har krav på å få utlevert kopi av budjournalen straks etter at handel er kommet i stand. Alle som har inngitt bud på eiendommen kan på forespørsel få en kopi av anonymisert budjournal etter at budrunden er avsluttet.

For øvrig vises til det «Forbrukerinformasjon om budgivning», som også er en del av salgsoppgaven

Budskjema

FOR EIENDOMMEN:

Grevlingvegen 1, 2014 BLYSTADLIA. Gnr. 103, bnr. 316, i Rælingen kommune, oppdragsnr.: 1510260078
Megler: Lasse Ullereng, mobil: 95911668, e-post: lu@proaktiv.no

UNDERTEGNEDE GIR HERVED FØLGENDE BUD PÅ OVENNEVNTE EIENDOM :

Kjøpesum kr: _____

Beløp med bokstaver kr: _____

+ omkostninger og evt. andel fellesgjeld iht. opplysninger i salgsoppgave.

Nærværende bud er bindende for undertegnede frem til og med den: _____ kl.: _____
Dersom annet ikke er angitt gjelder budet til kl. 15:00 første virkedag etter siste annonserte visning. I forbrukerforhold vil bud med kortere akseptfrist enn til kl. 12:00 første virkedag etter siste annonserte visning ikke bli videreformidlet til selger.

Eventuelle forbehold: _____

Undertegnede er kjent med at selger står fritt til å godta eller forkaste ethvert bud. Budgiver er kjent med forbrukerinformasjon om budgivning, som er en del av salgsoppgaven, og de forpliktelser budgiver påtar seg. Budgiver bekrefter å ha lest komplett salgsoppgave med alle vedlegg. Budet er bindende for budgiver når det er kommet til selgers kunnskap. Handelen er juridisk bindende for begge parter når selger har akseptert muntlig eller skriftlig, innenfor fristen. Undertegnede er kjent med at bud og budlogg vil bli fremlagt for kjøper ref. regler for budgivning. Ved flere budgivere gis gjensidig fullmakt til, hver for seg, å forhøye bud, motta aksept og/eller forestå alt i.f.m. budgivningen. Dersom bud sendes megler etter kontortid, må budgiver selv sørge for å gi megler beskjed per telefon i tillegg.

Ønsket overtagelsesdato: _____

Budet baseres på opplysninger og salgsvilkår som fremkommer av salgsoppgave datert: _____

KJØPET VIL BLI FINANSIERT SLIK:

Låneinstitusjon: _____ Referanse og tlf.nr.: _____ kr _____

Egenkapital: _____ kr _____

Totalt: _____ kr _____

BUDGIVERE:

Navn: _____

Fødselsdato: _____

Adr.: _____

Postnr.: _____ Sted: _____

Tlf.arb.: _____ Tlf.privat: _____

E-post: _____ Arb.: _____

Dato: _____ Sign.: _____

Navn: _____

Fødselsdato: _____

Adr.: _____

Postnr.: _____ Sted: _____

Tlf.arb.: _____ Tlf.privat: _____

E-post: _____ Arb.: _____

Dato: _____ Sign.: _____

LEGITIMASJON

LEGITIMASJON

Forbrukerinformasjon om budgivning

Sist oppdatert med virkning fra 1. juli 2025, i forbindelse med ikrafttredelse av endringer i eiendomsmeglingsloven.



Informasjonen er utarbeidet av Forbrukerrådet, Advokatforeningen ved Lovutvalget for eiendomsmegling, Eiendom Norge og Norges Eiendomsmeglerforbund, på grunnlag av bl.a. eiendomsmeglingsloven § 6–8.

Nedenfor gis en oversikt over de retningslinjer som anbefales ved budgivning på eiendommen. Avslutningsvis gis også en kort oversikt over de viktigste rettsreglene tilknyttet budgivning.

Før det legges inn bud på eiendommen oppfordres budgiver til å sette seg inn i all relevant informasjon om eiendommen, herunder salgsoppgave og tilstandsrapport.

GJENNOMFØRING AV BUDGIVNING:

1. Alle bud skal inngis skriftlig til megler, som formidler disse videre til selger. Med skriftlige bud menes også elektroniske meldinger som e-post og SMS når informasjonen i disse er tilgjengelig også for ettertiden. Kravet til skriftlighet gjelder også budforhøyelser, og motbud (bud fra selger), aksept eller avslag fra selger. Før formidling av bud til selger skal megler innhente gyldig legitimasjon og signatur fra budgiver. Kravet til legitimasjon og signatur er oppfylt for budgivere som benytter e-signatur som f.eks. BankID eller MiniID.

2. Et bud bør inneholde eiendommens adresse (eventuelt gnr/bnr), kjøpesum, budgivers kontaktinformasjon, finansieringsplan, akseptfrist, overtagelsesdato og eventuelle forbehold som for eksempel usikker finansiering, salg av nåværende bolig ol. Normalt vil ikke et bud med forbehold bli akseptert før forbeholdet er avklart. Konferer gjerne med megler før bud inngis.

3. Megler skal legge til rette for en forsvarlig avvikling av budrunden. I forbrukerforhold (dvs. der selger er forbruker) skal megleren ikke formidle bud med kortere akseptfrist enn kl. 12.00 første virkedag etter siste annonserte visning. Etter denne fristen bør budgivere ikke sette en kortere akseptfrist enn at megler har mulighet til, så langt det er nødvendig, å orientere selger, budgivere og øvrige interessenter om bud og forbehold. Dersom bud inngis med en frist som åpenbart er for kort til at megleren kan avvikle budrunden på en forsvarlig måte som sikrer selger og interessenter et tilstrekkelig grunnlag

for sine handlingsvalg, vil megler fraråde budgiver å stille slik frist.

4. Megler skal ikke formidle bud med forbehold om at budet eller forbehold i budet skal holdes skjult (hemmelig) for andre budgivere og interessenter.

5. Megleren vil uoppfordret gi sin vurdering av det enkelte bud overfor selger, når budet er gitt innenfor fristene i punkt 3.

6. Megleren skal, så langt det er nødvendig og mulig, holde budgiverne skriftlig orientert om mottatte bud, herunder budets størrelse, forbehold og akseptfrist. Megler skal så snart som mulig bekrefte skriftlig overfor budgivere at budene deres er mottatt. For øvrig vil megler, på forespørsel fra andre, opplyse om aktuelle bud på eiendommen, herunder relevante forbehold.

7. Kopi av budjournal skal gis til kjøper og selger uten ugrunnet opphold etter at handel er kommet i stand. Dersom det er viktig for budgiver å bevare sin anonymitet, bør budet formidles gjennom fullmektig.

8. Etter at handel har kommet i stand, eller dersom en budrunde avsluttes uten at handel er kommet i stand, kan en budgiver kreve kopi av budjournalen i anonymisert form.

VIKTIGE AVTALERETTSLIGE FORHOLD:

1. Det eksisterer ingen angrerett ved salg/kjøp av fast eiendom.

2. Når et bud er inngitt til megler og innholdet i budet er formidlet til selger (slik at selger har fått kunnskap om budet), kan budet ikke kalles tilbake. Budet er da bindende for budgiver frem til akseptfristens utløp, med mindre budet før denne tid avslås av selger eller budgiver får melding om at eiendommen er solgt til en annen. Man bør derfor ikke gi bud på flere eiendommer samtidig dersom man ikke ønsker å kjøpe flere enn en eiendom.

3. Selger står fritt til å forkaste eller akseptere ethvert bud, og er for eksempel ikke forpliktet til å akseptere høyeste bud.

4. Når en aksept av et bud har kommet frem til budgiver innen akseptfristens utløp er det inngått en bindende avtale.

5. Husk at et eventuelt bud fra selger til kjøper (såkalte «motbud»), avtalerettslig er et bindende tilbud som medfører at det foreligger en avtale om salg av eiendommen dersom budet i rett tid aksepteres av kjøper.



proaktiv.no



Lasse Ullereng

Eiendomsmegler / Salgsleder/
Partner
959 11 668
lu@proaktiv.no

PROAKTIV

Proaktiv Lillestrøm

Postboks 208 , 2001 LILLESTRØM, 63 80 59 90, lillestrom@proaktiv.no