



Lillestrøm
kommune

Kommuneplan 81/1541/0/2

Tegnforklaring:

KpArealformalOmrade

Boligbebyggelse, nåv.

Idrettsanlegg, nåv.

Komb. beb. og anl.
form., nåv.

Veg, nåv.

Friområde, nåv.

Område for
planbestemmelse

KpJuridiskLinje

Byggegrense

KpSamferdselLinje

1122 - Hovedvei N

1125 - Adkomstvei N

1130 - Gang- sykkelvei
N


Arealformålsgrænse

Kommuneplanområde

Kartprojeksjon: UTM Sone 32 N
Datum: EUREF89

Målestokk: 1:1 000
Papirstørrelse: A4
Produsert: 09.03.2026

Tegnforklaringen viser et
utvalg av linjer/formål.

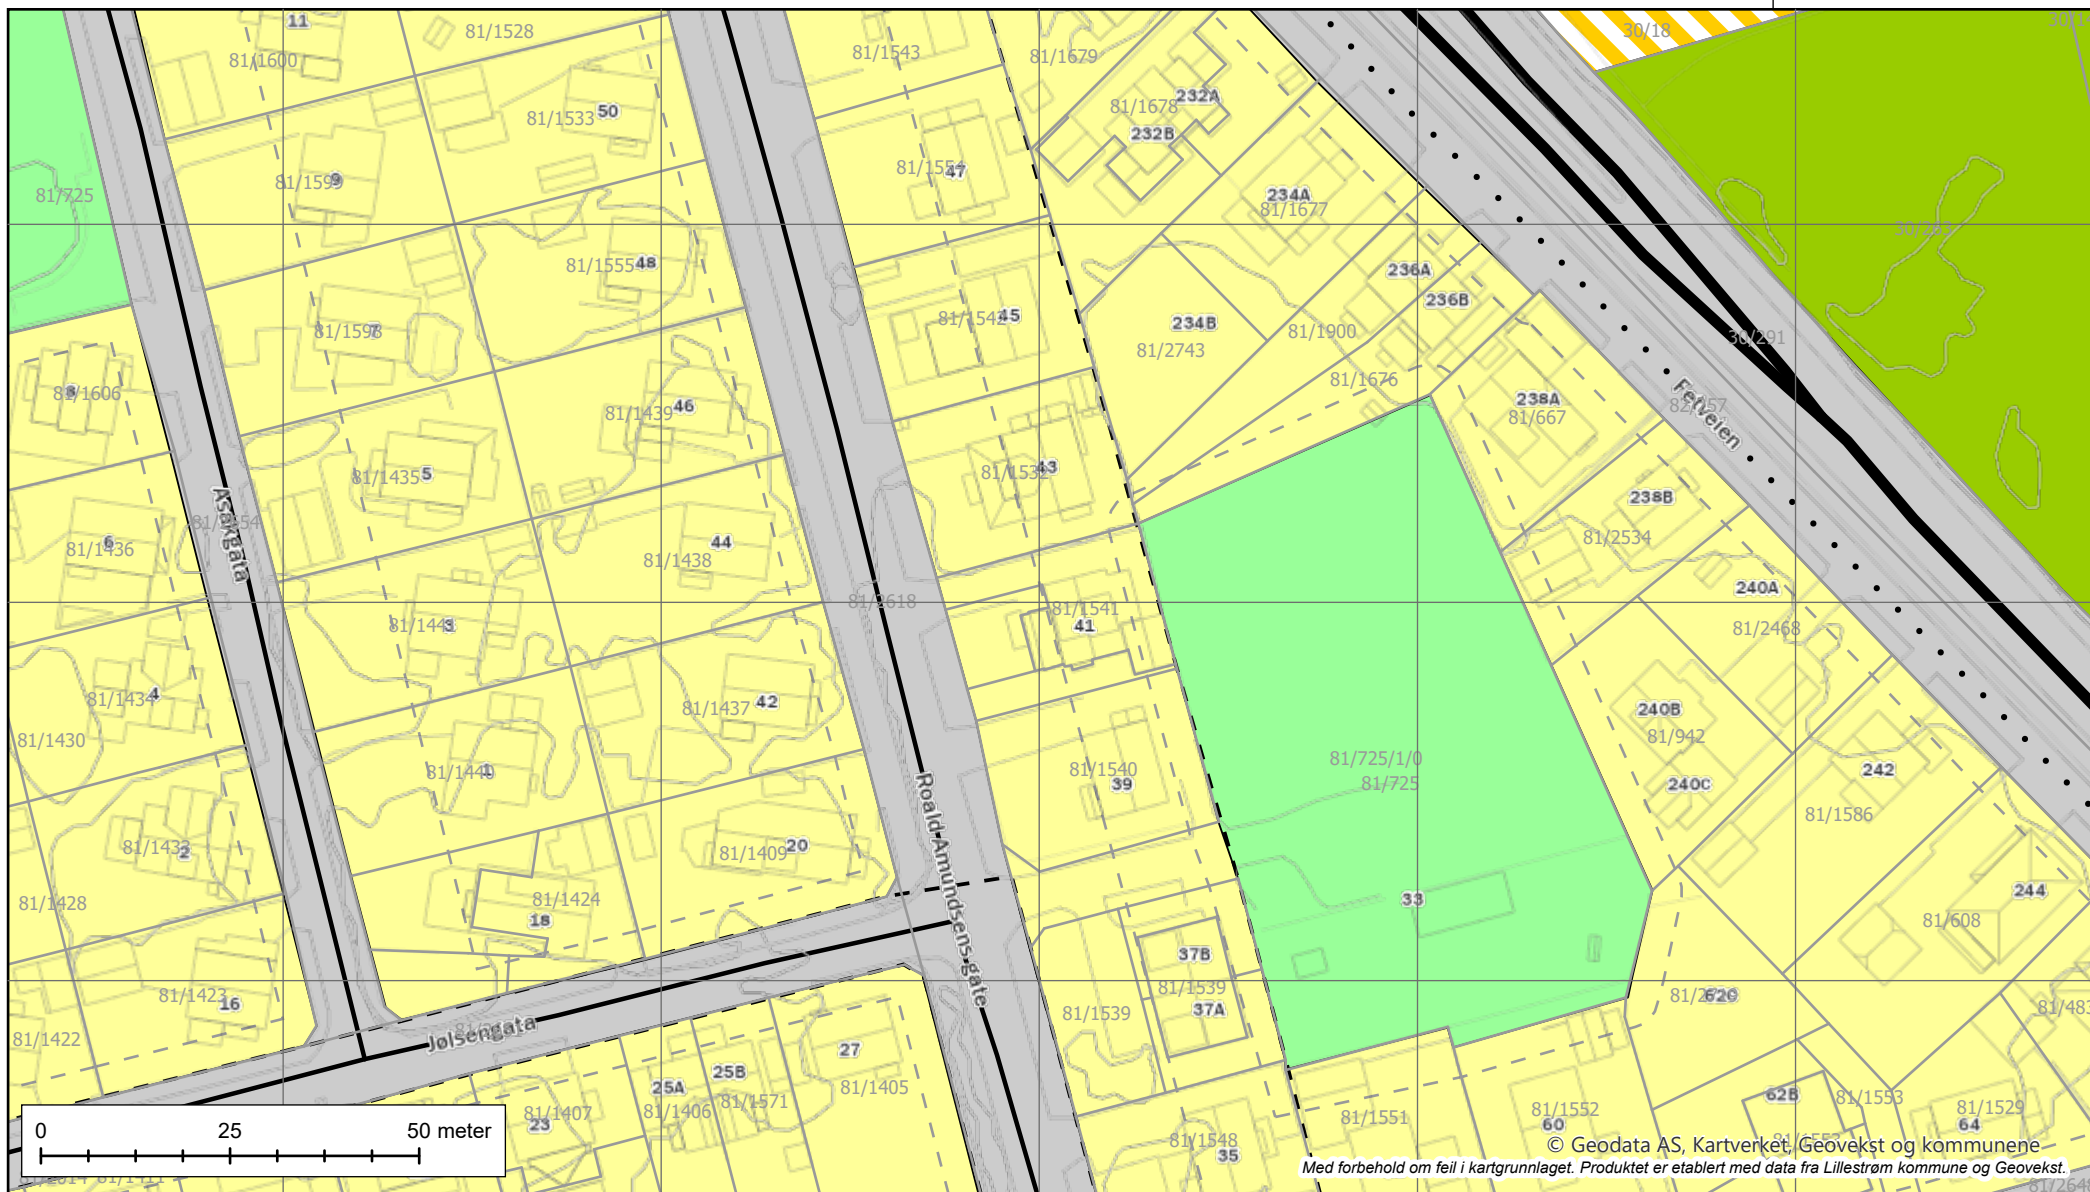

© Geodata AS, Kartverket, Geovekst og kommunene
Med forbehold om feil i kartgrunnlaget. Produktet er etablert med data fra Lillestrøm kommune og Geovekst.