

PROAKTIV

Nyoppført leilighet

Sentral og tilbaketrukket 3-roms
med fast p-plass. To balkonger



BAKKEHELLET 5. LEILIGHET 3-3



Våre kontorer

TRØNDELAG

• Trondheim

Bassengbakken 4,
7069 Trondheim
Tlf.: 73 99 22 55
trondheim.sentrum@proaktiv.no

• Heimdal

Søbstadveien 1, 7088 Heimdal
Tlf.: 72 59 92 40
heimdal@proaktiv.no

• Moholt

Brøsetveien 168,
7069 Trondheim
Tlf.: 73 20 26 50
moholt@proaktiv.no

MØRE OG ROMSDAL

• Ålesund

Løvenvoldgata 7, 6002 Ålesund
Tlf.: 91 73 83 52
jon@proaktiv.no

VESTLAND

• Småstrandgt.

Småstrandgaten 6, 5014 Bergen
Tlf.: 55 36 40 40
proaktiv.bergen@proaktiv.no

• Sandviken

Chr. Michelsensgt. 5A, 5012 Bergen
Tlf.: 55 30 32 00
sandviken@proaktiv.no

• Arna & Åsane

Myrdalsvegen 22, 5130 Nyborg
Tlf.: 47 50 69 11
arna.aasane@proaktiv.no

• Voss

Vangsgata 16, 5700 Voss
Tlf.: 56 52 19 50
voss@proaktiv.no

ROGALAND

• Haugesund

Haraldsgata 139, 5527 Haugesund
Tlf.: 90 84 36 56
haugesund@proaktiv.no

• Stavanger

Løkkeveien 52, 4008 Stavanger
Tlf.: 51 52 75 75
stavanger@proaktiv.no

• Sandnes

Langgata 3, 4306 Sandnes
Tlf.: 51 66 88 00
sandnes@proaktiv.no

• Sola

Solakrossen 13, 4050 Sola
Tlf.: 98 08 94 03
sola@proaktiv.no

• Jæren

Torgvegen 2, 4350 Kleppe
Tlf.: 51 48 22 00
jaeren@proaktiv.no

AGDER

• Kristiansand

Fjellgata 4, 4612 Kristiansand
Tlf.: 45 90 91 00
kristiansand@proaktiv.no

OSLO

• Briskeby

Løvenskioldsgt. 23, 0260 Oslo
Tlf.: 22 44 24 00
briskeby@proaktiv.no

AKERSHUS

• Lørenskog

Rådmann Paulsens gate 28
1461 Lørenskog
Tlf.: 67 90 40 10
lorenskog@proaktiv.no

• Lillestrøm

Storgata 5A, 2001 Lillestrøm
Tlf.: 63 80 59 90
lillestrom@proaktiv.no

BUSKERUD

• Drammen, Lier & Holmestrand

Albums gate 15, 3016 Drammen
Tlf.: 97 74 42 47
drammen.lier@proaktiv.no

ØSTFOLD

• Sarpsborg

Torggata 8, 1707 Sarpsborg
Tlf.: 69 12 60 60
borg@proaktiv.no



LERKENDAL

Ny og tiltalende 3-roms hjørneleilighet i 3.etg. Fast p-plass. To balkonger Skjermet for innsyn og flott utsikt. Solrikt

NØKKEL- INFORMASJON



Adresse: Bakkehellet 5 - leilighet 3-3, 7031 TRONDHEIM

Gnr./Bnr./Snr.: Gnr. 71, bnr. 13, snr. 14 i Sameiet Bakkehellet 5

Prisantydning: 5.550.000,-

Omkostninger: 28.590,-

Totalpris: 5.578.590,-

Boligtype: Eierseksjon

Byggeår: 2026

BRA: 74.4 m²

Garasje/Parkering: Fast parkeringsplass i felles p-kjeller.

Tomt: 2171.5 m²

Felleskostnader pr. mnd.: 3.706,-

Felleskostnader inkl.: For oversikt over de enkelte postene i felleskostnader se budsjett vedlagt salgsoppgaven.

Rom/soverom: 3/2

BRA-i: 69.4 m²

Etasje: 3

INNHold


2 Nøkkelinformasjon	5 Kontorets side	6 Nærområdet	10 Informasjon om boligen
12 Boligen i bilder	20 Skilleside	42 Kjerneinformasjon	57 Vedtekter Bakkehellet 5
68 Vedtatt budsjett Bakkehellet 5	74 Budskjema		

«ALT SOM ER VERDT Å GJØRE,
ER VERDT Å GJØRES BRA.»

Lord Philip Chesterfield



«Verdifulle kunder
fortjener verdifull
rådgivning.»

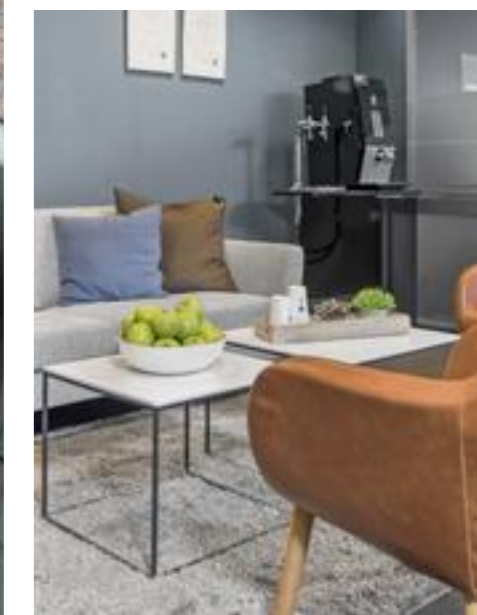

Proaktiv Heimdal

Beliggenhet

Vårt kontorlokale ligger sentralt til i Heimdal sentrum. Gratis kundeparkering.

Heimdal

Søbstadvegen 1a, Heimdal
Tlf.: +47 72 59 92 40
E-post: heimdal@proa.no

Vi er syv engasjerte og erfarne medarbeidere som har ett felles, overordnet mål; Fornøyde kunder. En vellykket bolighandel krever tid, kunnskap og engasjement.

Kjeden har vokst frem etter at grunnleggerne var med på å bygge Postbanken Eiendomsmegling, for deretter å bygge Aktiv Eiendomsmegling. Proaktiv Eiendomsmegling ble til fordi vi ønsket å lage en kjede som var fristilt fra bankstrategi og dermed hadde et rent fokus på den kvalitative delen av meglingen som vi mener er den som skaper merverdi for kundene.

Vi i Proaktiv Eiendomsmegling på Heimdal stiller høye krav til hvordan vi presenterer din bolig. Vi benytter profesjonell boligfotograf. Fotografen kommer i etterkant av at du har hatt en

vederlagsfri rådgivningstime med vår dyktige boligstylist. I tillegg får du hos oss en megler som aktivt gir råd og anbefalinger under salgsprosessen.

Vår markedsføring er svært omfattende og vi er stolte av å ha markedets mest stilfulle og gjennomførte prospekter. Flinker mennesker med det beste materialet, de beste metodene, den riktige motivasjonen skaper alltid det beste resultatet for kundene. Så dersom du vurderer å selge bolig, vil det lønne seg å høre med oss.

Velkommen. Vi gleder oss til å høre fra deg.



LERKENDAL

Kommune: Trondheim / Område: Lerkendal

Med en ny bolig følger en ny beliggenhet. Du kjøper på mange måter hva området rundt har å by på. Butikker, turområder, avstand til skoler og barnehager, eller studiesteder og kulturelle scener. Bor du riktig - har du det bedre.

Beliggenhet

Velkommen til Bakkehellet 5 og leilighet 3-3. Helt ny 3-roms hjørneleilighet med to balkonger.

Noen kvaliteter:

- Sentralt - bo urbant selv eller kjøp for å leie ut?
- Lave kjøpsomkostninger.
- Vannbåren varme (Radiator)
- Balansert ventilasjon med varmegjenvinning
- Gode planløsning.
- To balkonger
- God takhøyde.
- Gips og listefrie løsninger.
- Slitesterkt gulv fra Tarkett.

En glimrende mulighet til å sikre deg en ny leilighet og tilnærmet bekymringsfri hverdag i årene som kommer. Med en ny leilighet



OFFENTLIG TRANSPORT

🚶 Valgrindvegen Linje 10, 24, 103	4 min 0.3 km
🚶 Lerkendal stasjon Linje R70	11 min 0.9 km
🚶 St. Olavs gate Linje 9	8 min 3.1 km
🚶 Trondheim S Linje F6, F7, R60, R70, R71	10 min 4.2 km

DAGLIGVARE

Rema 1000 Sorgenfri	7 min
Kiwi Sorgenfri	8 min

VARER/TJENESTER

📦 Nardo centeret	21 min
🏪 Apotek1 Tempe	9 min

SPORT

⚽ Paulinegård grusbane Fotball	6 min 0.5 km
⚽ Lerkendal grusbane Fotball	8 min 0.7 km
🏊 Impulse Tr.senter Lerkendal	8 min
🏊 TrenHer Nardo	13 min

LADEPUNKT FOR EL-BIL

🚗 Kople Scandic Lerkendal	8 min
🚗 Circle K Nidarvoll	12 min

«Verdifulle kunder fortjener verdifull rådgivning.»



Nabolaget ditt!

Stedet du bor blir en del av deg



følger en ny beliggenhet. Du kjøper på mange måter hva området rundt har å by på. Her er det nærhet til studiesteder, skoler, turområder, nærbutikker, byliv og kulturelle scener. Prosjektet blir bygget i et attraktivt og godt etablert boområde med både gang- og sykkelveg til skoler og det man ellers trenger i hverdagen. For kollektivreisende er det gode kollektivtilbud fra området. Her har du nærhet til det du trenger i det daglige, med korte avstander inn til sentrum, dagligvarebutikker, studiesteder, treningscentre og

Et innblikk i ditt nye nærområde og hva det har å by på.
Passer det dine ønsker og behov?

turområder m.m.

Dagligvarehandelen kan gjøres på Rema 1000 Sorgenfri eller Kiwi Sorgenfri, som begge befinner seg innen gangavstand. Gode kollektivmuligheter finner du i umiddelbar nærhet, like utenfor ytterdøra passerer busslinje 10, 24 og 103 med hyppige bussavganger. Herfra tar man seg enkelt til sentrum på i overkant av 10 minutter samt til byens øvrige steder. Lerkendal Stasjon ligger i gangavstand og har togavganger i både nord-og sørgående retning.


Prosjektet har en ideell beliggenhet mtp. avstand til både studiesteder og store arbeidsplasser. Det er gangavstand til NTNU sine campuser på Gløshaugen og Lerkendal, Sintef og St. Olavs Hospital. Det er videre gode bussforbindelser til øvrige studiesteder som NTNU Dragvoll og Handelshøyskolen BI på Brattøra.

Se vedlagte nabolagsprofil i prospektet for ytterligere informasjon om nærområdet

Bebyggelse

Bebyggelsen består av blokkleiligheter, flermannsboliger og eneboliger.

BOLIGMASSE

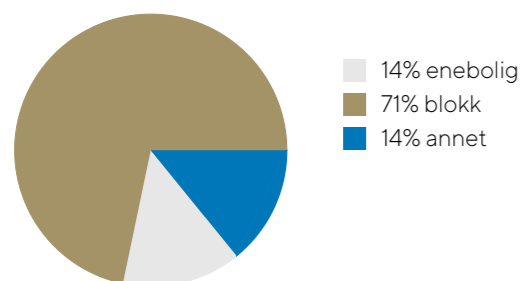

Adkomst

Se kartfunksjonen i boligannonen eller på eiendommens hjemmeside for veibeskrivelse. Ved å trykke på kartet får du enkelt tilgang til en spesifisert reiserute fra ønsket startdestinasjon til den aktuelle boligen. Det vil bli skiltet med Proaktivs visningsskilt under annonserte visninger.

Offentlig Kommunikasjon

God tilgang på offentlig kommunikasjon med bussholdeplasser like ved.

SKOLER

Nardo skole (1-7 kl.) 283 elever, 18 klasser	11 min 1 km
Nidarvoll skole (1-7 kl.) 455 elever, 27 klasser	17 min 1.5 km
Berg skole (1-7 kl.) 269 elever, 18 klasser	22 min 1.8 km
Sunnland skole (8-10 kl.) 393 elever, 21 klasser	17 min 1.5 km
Blussuvoll skole (8-10 kl.) 553 elever, 27 klasser	7 min 2.6 km
Strinda videregående skole 1150 elever, 17 klasser	6 min 2.4 km
Trondheim Katedralskole 600 elever, 21 klasser	7 min 2.9 km

BARNEHAGER

Solflata barnehage (0-5 år) 26 barn	5 min 0.5 km
Tempe barnehage (1-5 år) 58 barn	9 min 0.8 km
Lerkendal barnehage (1-5 år) 61 barn	10 min 0.8 km



BAKKEHELLET 5

Vi starter utendørs

Parkering


Fast parkeringsplass i felles p-kjeller.
Sportsbod i p-kjeller.

Tomtestørrelse

2 171 m²

Beskrivelse av tomt

Felles eiet tomt for sameiet.

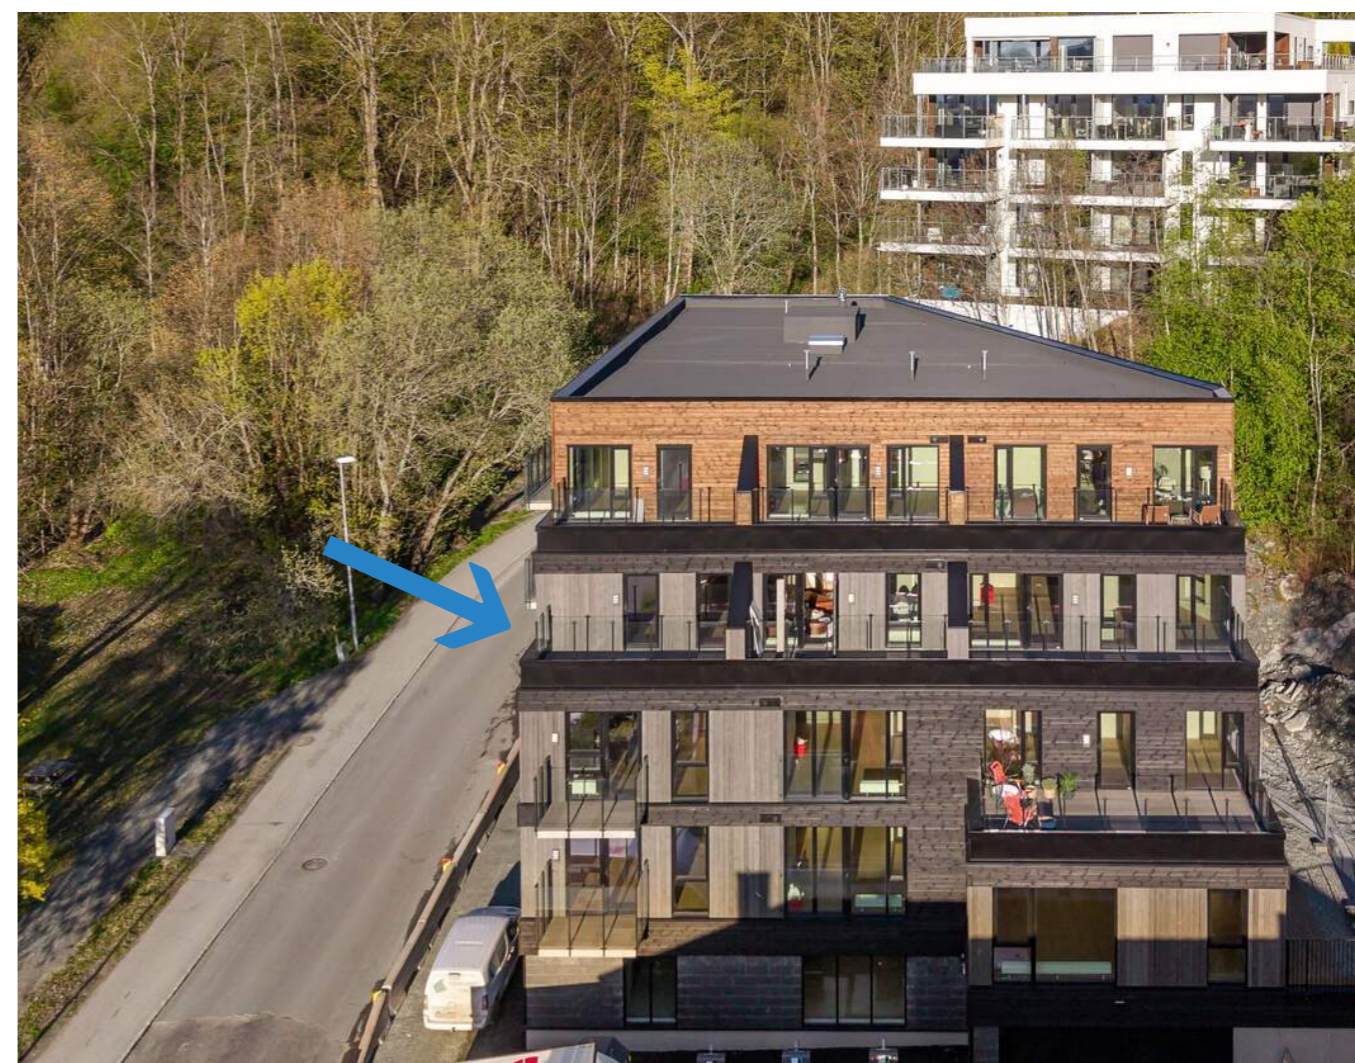

VELKOMMEN INN!

Vi har sett på fasade, uteplasser og tekniske beskrivelser. Nå skal vi inn i boligen og ta for oss alle rom.

Innhold

Leiligheten inneholder entré, bad, to soverom og åpen stue og kjøkkenløsning. To balkonger.

Areal

Bruksareal:
1. etasje
BRA-i: 69 kvm
BRA-e: 5 kvm
Total BRA: 74 kvm

Arealene er oppgitt arkitekt. Leiligheten er ikke oppmålt og det tas dermed et spesifikt forbehold på at arealet er korrekt. Vedlagte plantegninger er ikke målbare.

Standard

Byggebeskrivelsen/leveransebeskrivelsen skal angi hvilken teknisk standard prosjektet leveres med, samt foreløpig angi hva komplett leveranse etter kjøpekontrakten innebærer. Hvis ikke annet er avtalt i kjøpetilbud eller kontrakt, leveres leiligheten i tråd med leveransebeskrivelsen som følger av vedlagt salgsoppgave.

Oppvarming

Fjernvarme via radioatorer. Varmekabel i gulv på bad.

Info strømforbruk

Ubrukt leilighet. Vi har dermed ingen oversikt over enhetens strømforbruk.

Info energiklasse

Alle eiendommer som selges/leies ut skal ha energiattest. Unntak gjelder blant annet for frittstående bygninger med bruksareal mindre enn 50 m². Det er eier som plikter å fremlegge energiattest og er selv ansvarlig for at opplysningene er riktige. For ytterligere informasjon se www.energimerking.no. Dersom eier har energimerket eiendommen vil komplett energiattest fås ved henvendelse til megler. Dersom eier ikke har lagt frem energiattest, og eier etter skriftlig anmodning fra kjøper ikke har lagt frem energiattest før avtale om salg er inngått, kan kjøper få laget en energiattest ved hjelp av ekspert for selgers regning, innen ett år etter at avtale om salg er inngått.

Hvitevarer

Kjøkkenet er levert komplett med hvitevarer. Dette er kombiskap, komfyr, platetopp og oppvaskmaskin. Avtrekksvifte fra Rørshetta.

Parkering
Fast parkeringsplass i felles p-kjeller.

Tomtestørrelse

2 171 m²

Beskrivelse av tomt

Felles eiet tomt for sameiet.
Tomtearealet er felles for sameiet.



Modernisering og påkostninger

Følgende oppgradering er foretatt:

Bad:

- Kommodepakke
- Speil 70*60 med belysning

Kjøkken:

- Benkeplate, Saxum kompaktlaminat, ink. Hull for koketopp
- 2 stk sokkelskuffer
- Underlimt kum, sort Dalego
- Stekeovn EOK8POKO med Pyrolyse.
- Hylle under overskap m/ledspot. Inkl. montering
- Dimmer og stikkontakt for ledspot (leveres av elektro)
- 4370398 1904 EIR kjøkkenkran tett fjær matt sort/mørkt stål

ENTRÉ

Velkommen inn. Her har du en romslig entré med god plass for sko og klesavheng. Entréen fordeler til flislagt bad, to soverom og videre ut til stue og kjøkkenløsning.



ENTRÉ

Ventilasjonsaggregat er innfelt i nedforet himling og er en plassbesparende løsning.



BAD

Pent baderom med flislagte gulv og veggflater.



SOVEROM 1

Leiligheten har to romslige soverom hvorav dette rommet er ca 8,6 kvm.



SOVEROM II

Hovedsoverommet er på hele 11 kvm og har gode innredningsmuligheter for dobbeltseng og garderobeløsning.



KJØKKEN

Kjøkkenet er levert komplett fra lokal kjøkkenleverandør, Fossline.



KJØKKEN

Tiltalende kjøkken med et tidsriktig og moderne preg. Spotter under overskap gir benkeplaten god belysning.



LYST OG LUFTIG

Herlig stue som ligger i en åpen løsning mot kjøkken.



STUE

God takhøyde og moderne fargevalg. Leiligheten varmes opp via fjernvarme. Fjernvarmen er inkludert i de månedlige felleskostnadene.



STUE OG KJØKKEN

Stuen og kjøkkenets utforming gir deg gode innredningsmuligheter.





FLOTT UTSIKT



VESTVENDT BALKONG



TO BALKONGER

Leiligheten har to balkonger med glassrekkverk. Nyt godværsdagene.



KJERNEINFORMASJON

SAMEIET / ØKONOMI

Forretningsfører

Kjeldsberg Eiendomsforvaltning AS

Om sameiet

Sameiet Bakkehellet.

Felleskostnader pr. mnd

3.706,-

Felleskostnader inkluderer

For oversikt over de enkelte postene i felleskostnader se budsjett vedlagt salgsoppgaven.

Regnskap / Budsjett / Kostnadsøkninger

I eierseksjonssameier blir kjøper eier av en sameieandel i eiendommen og får enerett til bruk av sin eierseksjon med eget seksjonsnummer i bygget. Kjøper du en eierseksjon i et eierseksjonssameie, reguleres eierforholdet av lov om eierseksjoner samt vedtekter og husordensregler i sameiet. Vanligvis kan du kjøpe, selge, leie ut og belåne boligen helt fritt. Vedtektene kan inneholde rådighetsbegrensninger. I henhold til eierseksjonsloven er det forbud mot korttidsutleie av seksjonen i sin helhet mer enn 90 døgn i året. Vi oppfordrer alle til å sette seg inn i vedtekter, husordensregler, regnskap, budsjett og årsberetning. Dokumentene vil være tilgjengelig hos meglerforetaket. Det gjøres oppmerksom på at fellesgjeld og felleskostnader kan variere over tid som følge av beslutninger foretatt i sameiets styre og/eller generalforsamling, f.eks. ved endringer i kostnadsnivå som økte offentlige avgifter, vedlikeholdsbehov,

renteendringer ol. Ingen kan direkte eller indirekte erverve mer enn to boligseksjoner i et boligsameie i flg. eierseksjonsloven §23. Dersom et erverv har funnet sted i strid med eierseksjonslovens regler kan Kartverket nekte overskjøting. Dersom overskjøting blir nektet, er kjøper likevel forpliktet til å gjennomføre handelen med selger, og oppgjør til selger vil finne sted tross manglende overskjøting.

For felles ansvar og forpliktelser hefter den enkelte sameier i forhold til sin sameiebrøk, jf. eierseksjonsloven § 30.

Styregodkjennelse

Det kreves ikke styregodkjennelse av kjøper, men sameiet skal underrettes skriftlig om eierskiftet.

Dyrehold

Dyrehold er tillatt, under forutsetning av at det ikke er til sjenanse for andre beboere.

Info kommunale avgifter

Kommunale avgifter fastsettes når boligen er ferdigstilt. Vi har ingen eksakt oversikt over leilighetens årlige kommunale avgifter. De kommunale avgiftene består normalt av vann, avløp, renovasjon og eiendomsskatt. Avgiftene fastsettes i henhold til gebyrregulativ som fastsettes av Trondheim kommune. Konferer megler ved spørsmål til dette.

Info eiendomsskatt

Det er eiendomsskatt på boliger, fritidsboliger og øvrige eiendommer i kommunen. Beløpet faktureres av kommunen sammen med kommunale avgifter.

Info formuesverdi

Formuesverdien er ikke fastsatt for denne eiendommen. Stortinget har vedtatt en ny modell for beregning av formuesverdi for bolig. Den nye utregningsmodellen beregner boligverdier basert på grunnkretser i stedet for kommuner, og skal benyttes fra og med inntektsåret 2026.

Det kan medføre at markedsverdien settes høyere eller lavere enn tidligere og innebærer at både selger og megler kan benytte tall som ikke nødvendigvis er oppdaterte på tidspunktet for utarbeidelse av salgsoppgaven.

Det tas derfor forbehold om at formuesverdien kan bli endret og eventuelt øke ved endelig fastsettelse i skatteåret.

For primærbolig utgjør formuesverdien 25 % av beregnet eller dokumentert markedsverdi opptil kr 10 000 000, og deretter 70 % av den delen som overstiger dette beløpet. For sekundærbolig utgjør formuesverdien 100 % av beregnet eller dokumentert markedsverdi.

OFFENTLIGE FORHOLD

Ferdigattest/Midlertidig brukertillatelse

Ferdigattest er en sluttattest fra bygningsmyndighetene om at et søknadspliktig tiltak er ferdigstilt. At evt. ferdigattest / midl. brukstillatelse eksisterer, gir ingen garanti for at det ikke er utført arbeid som ikke er byggemeldt eller godkjent. Ferdigattest er en sluttattest fra bygningsmyndighetene om at et søknadspliktig tiltak er ferdigstilt. At evt. ferdigattest / midl. brukstillatelse eksisterer, gir ingen garanti for at det ikke er utført arbeid som ikke er byggemeldt eller godkjent.

Ferdigattest/brukstillatelse datert

Onsdag, 25. mars 2026

Tinglyste heftelser og rettigheter

På eiendommen er det tinglyst følgende heftelser og rettigheter som følger eiendommens matrikkel ved overskjøting til ny hjemmelshaver:

5001/71/13/14:
09.08.1938 - Dokumentnr: 302413 - Erklæring/avtale Bestemmelse om kloakkledning
Overført fra: Knr:5001 Gnr:71 Bnr:13
Gjelder denne registerenheten med flere

20.05.1948 - Dokumentnr: 302471 - Erklæring/avtale Vegvesenets betingelser vedtatt
Overført fra: Knr:5001 Gnr:71 Bnr:13
Gjelder denne registerenheten med flere
12.11.2025 - Dokumentnr: 1384899 - Seksjonering
Opprettet seksjoner:
Snr: 14
Formål: Bolig
Tilleggsdel: Bygning

Sameiebrøk: 69/1050

Regulerings- og arealplaner

Eiendommen omfattes av reguleringsplan for Bakkehellet 5 med planid 20200013. Eiendommen er regulert til bolig, fortau, kjøreveg og blågrønn struktur. I kommuneplanens arealdel er eiendommen avsatt til byggesone 2.

Vei/Vann/Avløp

Eiendommen har adkomst via offentlig vei. Eiendommen er tilknyttet kommunalt ledningsnett via private stikkledninger. Eier er selv ansvarlig for private stikkledninger til bygningen. For private fellesledninger er det normalt solidarisk vedlikeholdsplikt.

Radonmåling

Det gjøres oppmerksom på at det ved utleie er krav til å gjennomføre radonmåling, og at forsvarlige nivåer skal kunne dokumenteres. Kravet gjelder alle typer utleieboliger, inkludert leiligheter og hybler i tilknytning til egen bolig, såfremt det betales husleie. I de tilfeller hvor det ikke er opplyst at selger har kunnskap om eiendommens radonnivå må kjøper som ønsker å leie ut hele eller deler av eiendommen, særskilt være oppmerksom på at de overtar ansvaret for den usikkerheten dette medfører. Se <http://www.nrpa.no> for nærmere informasjon.

Det gjøres oppmerksom på at det ved utleie er krav til å gjennomføre radonmåling, og at forsvarlige nivåer skal kunne dokumenteres. Kravet gjelder alle typer utleieboliger, inkludert leiligheter og hybler i tilknytning til egen bolig, såfremt det betales husleie. I de tilfeller hvor det ikke er opplyst at selger har kunnskap om eiendommens radonnivå må kjøper som ønsker å leie ut hele eller deler av eiendommen, særskilt være oppmerksom på at de overtar ansvaret for den usikkerheten dette medfører. Se <http://www.nrpa.no> for nærmere informasjon.

Adgang til utleie

Seksjonseieren disponerer fritt over egen seksjon med de begrensningene som følger av sameieforholdet og eierseksjonsloven, jf. eierseksjonsloven § 24. Seksjonseieren kan fritt selge, pantsette og leie ut sin egen seksjon.

Korttidsutleie av hele boligseksjonen i mer enn 90 døgn årlig er ikke tillatt. Med korttidsutleie menes utleie i inntil 30 døgn sammenhengende. Grensen på 90 døgn kan fravikes i vedtektene og kan i så fall settes til mellom 60 og 120 døgn. Slik beslutning krever et flertall på minst to tredjedeler av de avgitte stemmene på årsmøtet.

Sameiets styre skal underrettes skriftlig om alle overdragelser og leieforhold.

Det er krav til forsvarlige radonnivåer på utleieboliger. I de tilfeller hvor det ikke særskilt er opplyst at selger har kunnskap om eiendommens radonnivå må kjøper som ønsker å leie ut hele eller deler av eiendommen, særskilt være oppmerksom

Kjerneinformasjon

på at de overtar ansvaret for den usikkerheten dette medfører. Se <http://www.nrpa.no> for nærmere informasjon. Seksjonseieren disponerer fritt over egen seksjon med de begrensningene som følger av sameieforholdet og eierseksjonsloven, jf. eierseksjonsloven § 24. Seksjonseieren kan fritt selge, pantsette og leie ut sin egen seksjon.

Korttidsutleie av hele boligseksjonen i mer enn 90 døgn årlig er ikke tillatt. Med korttidsutleie menes utleie i inntil 30 døgn sammenhengende. Grensen på 90 døgn kan fravikes i vedtektene og kan i så fall settes til mellom 60 og 120 døgn. Slik beslutning krever et flertall på minst to tredjedeler av de avgitte stemmene på årsmøtet.

Sameiets styre skal underrettes skriftlig om alle overdragelser og leieforhold.

Det er krav til forsvarlige radonnivåer på utleieboliger. I de tilfeller hvor det ikke særskilt er opplyst at selger har kunnskap om eiendommens radonnivå må kjøpere som ønsker å leie ut hele eller deler av eiendommen, særskilt være oppmerksom på at de overtar ansvaret for den usikkerheten dette medfører. Se <http://www.nrpa.no> for nærmere informasjon.

Offentligrettslig pålegg

Det gjøres oppmerksom på at megler ikke har innhentet særskilte opplysninger om det finnes pålegg fra brann/feiervesen på eiendommen.

Konsesjon

Eiendommen er ikke konsesjonspliktig

PRISANTYDNING INKLUDERT OMKOSTNINGER

Omk. kjøper beskrivelse

5 550 000,00 (Prisantydning)

Omkostninger

12 500,00 (Dokumentavgift av tomteverdi)

5 000,00 (Etableringskostnad sameie)

10 000,00 (Startkapital sameie)

545,00 (Tinglysningsgebyr pantedokument)

545,00 (Tinglysningsgebyr skjøte)

28 590,00 (Omkostninger totalt)

5 578 590,00 (Totalpris inkl. omkostninger)

Vi gjør oppmerksom på at ovennevnte totalsum er beregnet ut fra kjøpesum tilsvarende prisantydning. Det tas forbehold om endring i gebyrer.

Betalingsbetingelser

Kjøpesum med tillegg av omkostninger skal være disponibelt

på meglers klientkonto innen overtagelse. Normalt innebærer dette at fullt oppgjør må være innbetalt på meglers klientkonto senest to virkedager før avtalt overtagelsesdato. Eventuelle vilkår knyttet til innbetalingen, eksempelvis pantedokument som skal tinglyses til fordel for kjøpers bank, må være megler i hende i god tid før overtagelse kan finne sted.

Kjøpesummen skal innbetales fra norsk finansinstitusjon og/eller kjøpers konto i norsk finansinstitusjon. Eventuell egenkapital skal innbetales i én samlet betaling fra kjøpers egen konto i norsk finansinstitusjon.

Alle eiendomsmeglingsforetak har lovpålagt forsikring av klientmidler begrenset oppad til kr 45 mill. Enkelt saker er forsikret inntil kr 15 mill. Dersom kjøpers låneinstitusjon krever tilleggssforsikring ved omsetning over 15 millioner, må kjøper selv eller dennes låneinstitusjon dekke utgiftene forbundet med dette.

Kjøpesum med tillegg av omkostninger skal være disponibelt på meglers klientkonto innen overtagelse. Normalt innebærer dette at fullt oppgjør må være innbetalt på meglers klientkonto senest to virkedager før avtalt overtagelsesdato. Eventuelle vilkår knyttet til innbetalingen, eksempelvis pantedokument som skal tinglyses til fordel for kjøpers bank, må være megler i hende i god tid før overtagelse kan finne sted.

Kjøpesummen skal innbetales fra norsk finansinstitusjon og/eller kjøpers konto i norsk finansinstitusjon. Eventuell egenkapital skal innbetales i én samlet betaling fra kjøpers egen konto i norsk finansinstitusjon.

Alle eiendomsmeglingsforetak har lovpålagt forsikring av klientmidler begrenset oppad til kr 45 mill. Enkelt saker er forsikret inntil kr 15 mill. Dersom kjøpers låneinstitusjon krever tilleggssforsikring ved omsetning over 15 millioner, må kjøper selv eller dennes låneinstitusjon dekke utgiftene forbundet med dette.

Lovanvendelse

Leiligheten er nyoppført og ferdigstilt. Salget er et videresalg fra en profesjonell part. Da videreselger ikke har overtatt boligen enda, vil skjøte tinglyses fra utbygger, Bakkehelle 5 AS til kjøper av videresalget. Kjøpekontrakt blir inngått mellom kjøper og videreselger.

Eiendommen selges etter reglene i avhendingsloven. Det gjøres spesielt oppmerksom på kjøpers rett til å gjøre mangel gjeldene mot selgers tidligere avtaleparter iht. avhendingsloven § 4 – 16 jf. bustadoppføringslova § 37. Dersom boligen selges tidligere enn 6 mnd. etter fullføring skal selger jfr. avhl. § 2-11 stille garanti tilsvarende bestemmelsene i bustadoppføringslovens §12 etter avtaleinngåelsen. I slikt tilfelle skal ikke kjøper innbetale noen del av kjøpesummen før garantien foreligger.

Salgsoppgaven er basert på de opplysningene selger har gitt

til megler, den bygningssakyndiges tilstandsrapport, samt opplysninger innhentet fra kommunen, Kartverket og andre tilgjengelige kilder. Selger har godkjent salgsoppgaven. Det er viktig at kjøper setter seg grundig inn i alle salgsdokumentene, herunder salgsoppgave, tilstandsrapport og selgers egenerklæring. Kjøper anses kjent med forhold som er tydelig beskrevet i salgsdokumentene, og slike forhold kan ikke påberopes som mangler. Dette gjelder uavhengig av om kjøper har lest dokumentene. Alle interessenter oppfordres til å undersøke eiendommen nøye, gjerne sammen med fagkyndig før bud inngis. Kjøper som velger å kjøpe usett kan ikke gjøre gjeldende som mangel noe han burde blitt kjent med ved undersøkelsen. Dersom det er behov for avklaringer, anbefaler vi at interessenter rådfører seg med eiendomsmegler eller egne rådgivere før det legges inn bud.

En bolig som har blitt brukt i en viss tid, har vanligvis blitt utsatt for slitasje og skader kan ha oppstått. Slik bruksslitasje må kjøper regne med, og det kan avdekkes enkelte forhold etter overtakelse som nødvendiggjør utbedringer. Normal slitasje og skader som nødvendiggjør utbedring, er innenfor hva kjøper må forvente og vil ikke utgjøre en mangel. Kjøper og selgers rettigheter og plikter reguleres av avtalen mellom partene, samt informasjonen som har vært tilgjengelig for kjøperen i forbindelse med handelen. Avtalen utfylles av avhendingsloven, og det gjelder ulike avtalevilkår avhengig av om kjøper er forbrukerkjøper eller ikke. Dette er nærmere beskrevet nedenfor.

På grunn av ulike avtalevilkår kan selger vurdere bud fra en som ikke er forbruker, ulikt fra en forbrukers bud. Dersom kjøper ikke er forbruker, er selger sitt mulige mangelsansvar begrenset fordi eiendommen selges «som den er». Selger kan ikke ta «som den er» forbehold ovenfor en forbrukerkjøper. Selv et lavere bud fra en som ikke er forbruker kan foretrekkes fordi begrensningen i mulig mangelsansvar kan ha egenverdi for selger. Selger står fritt til å forkaste eller akseptere ethvert bud, og er for eksempel ikke forpliktet til å akseptere høyeste bud. Budgiver skal i budskjemaet avgi egenerklæring om budgiver er forbruker eller næringsdrivende/person som hovedsakelig handler som ledd i næringsvirksomhet.

Forbrukerkjøp - definisjon: Med forbrukerkjøp menes kjøp av eiendom når kjøperen er en fysisk person som ikke hovedsakelig handler som ledd i næringsvirksomhet.

Forbruker - avtalevilkår: Eiendommen har en mangel dersom den ikke er i samsvar med kravene som følger av avtalen, eller det foreligger brudd på bestemmelsene i avhendingsloven §§ 3-2 til 3-8. Hvis eiendommen ikke er i samsvar med det kjøperen må kunne forvente ut ifra alder, type og synlig tilstand, kan det være grunnlag for mangelskrav. Det samme gjelder hvis det er holdt tilbake eller gitt uriktige opplysninger om eiendommen. Dette gjelder likevel bare dersom man kan gå ut ifra at det virket inn på avtalen at opplysningen ikke ble gitt eller at feil uriktige opplysninger ikke blir rettet i tide på en tydelig måte. Boligen kan ha en mangel etter avhendingsloven

Kjerneinformasjon

§ 3-3 dersom det er avvik mellom opplyst og faktisk innvendig areal, forutsatt at avviket er på 2% eller mer og minimum 1 kvm.

Ved beregning av et eventuelt prisavslag eller erstatning må kjøper selv dekke tap/kostnader opptil et beløp på kr. 10 000 (egenandel).

Ikke-forbruker (næringsdrivende) - definisjon: Hvis kjøper er en juridisk person, eller en fysisk person som hovedsakelig handler som ledd i næringsvirksomhet, vil kjøpet ikke anses som et forbrukerkjøp.

Ikke-forbruker - avtalevilkår: Eiendommen har en mangel dersom den ikke er i samsvar med kravene som følger av avtalen. Eiendommen selges «som den er», og selgers ansvar utover det konkret avtalte er da begrenset etter avhendingsloven § 3-9, første ledd andre setning. Avhendingsloven § 3-3 andre ledd fravikes, og hvorvidt boligens arealsvikt utgjør en mangel vurderes etter avhendingsloven § 3-8. Informasjon om kjøpers undersøkelsesplikt, herunder oppfordringen om å undersøke eiendommen nøye, gjelder også for kjøpere som ikke anses som forbrukere.

Interessenter og kjøper må godta at selger og megler bruker elektronisk kommunikasjon i salgsprosessen.

Dersom kjøper er utenlandsk statsborger kreves det at vedkommende har et såkalt D-nummer til erstatning for norsk personnummer. Rekvirering av D-nummer må sendes Kartverket samtidig med innsending av skjøtet for tinglysing. Skjøtet blir liggende i Kartverket inntil kjøper har fått D-nummer av Skatteetaten. Når Kartverket har mottatt D-nummeret fra Skatteetaten, vil skjøtet bli tinglyst umiddelbart. Rekvirering av D-nummer i forbindelse med tinglysing av skjøte vil ofte medføre at oppgjør og utbetaling til selger blir forsinket med noen uker. Kjøper må i disse tilfellene enten ta forbehold i bud om forsinket utbetaling til selger, eller være forberedt på å dekke forsinkelsesrenter til selger. Kontakt ansvarlig megler for informasjon før budgivning.

Det gjøres spesielt oppmerksom på kjøpers rett til å gjøre mangel gjeldene mot selgers tidligere avtaleparter iht. avhendingsloven § 4 – 16 jf. bustadoppføringslova § 37. Dersom boligen selges tidligere enn 6 mnd. etter fullføring skal selger jfr. avhl. § 2-11 stille garanti tilsvarende bestemmelsene i bustadoppføringslovens §12 etter avtaleinngåelsen. I slikt tilfelle skal ikke kjøper innbetale noen del av kjøpesummen før garantien foreligger.

ØVRIGE KJØPSFORHOLD

Overtakelse

Overtakelse etter avtale med selger. Interessenter oppfordres til å angi ønsket overtakelse i budskjema.

Skjøte sendes for tinglysing i forbindelse med oppgjøret. Oppgjør forutsetter at det er gjennomført overtagelse og at partene har signert en overtakelsesprotokoll og sendt denne til oppgjørsavdelingen slik som avtalt i kontrakt. Det forutsettes at skjøte tinglyses i kjøpers navn. Hvis interessenter mot formodning ikke ønsker tinglysing av skjøte må det tas forbehold om dette i kjøpetilbudet.

Budgivning

Bud kan legges inn på nettannonsen på "gi bud" knappen eller via hjemmesiden. Ved elektronisk budgivning så kan bud legges inn trygt og enkelt med bank-ID. Megler kan også kontaktes for tilsendelse av budkjema og budskjema finnes også i salgsoppgaven.

All budgivning må foregå ved skriftlighet. Ta kontakt med megler dersom det er behov for bistand for å inngi bud.

Eiendomsmegler skal legge til rette for en forsvarlig avvikling av budrunden og kan ikke videreformidle bud med en kortere akseptfrist enn kl. 12.00 første virkedag etter siste annonserte visning. Etter klokken 11:30 anbefaler vi akseptfrist på minimum 30 minutter.

Megler kan ikke formidle bud med forbehold om at budet eller forbehold i budet skal holdes skjult (hemmelig) for andre budgivere og interessenter.

Megler tar ikke noe ansvar for forsinkelser på el- eller telenettet. Under budrunden kan akseptfristene kortes inn ved mottakelse av nye bud. Akseptfristen fra kjøper er absolutt. Det betyr at dersom selger velger å akseptere budet, må kjøper meddeles aksept innen utløpet av akseptfristen. Dersom du utsetter inngivelse av bud til tett opp mot akseptfristen er det en reell fare for at eiendommen kan bli solgt før ditt bud fremkommer til megler. Bud kan legges inn på nettannonsen på "gi bud" knappen eller via hjemmesiden. Ved elektronisk budgivning så kan bud legges inn trygt og enkelt med bank-ID. Megler kan også kontaktes for tilsendelse av budkjema og budskjema finnes også i salgsoppgaven.

All budgivning må foregå ved skriftlighet. Ta kontakt med megler dersom det er behov for bistand for å inngi bud.

Eiendomsmegler skal legge til rette for en forsvarlig avvikling av budrunden og kan ikke videreformidle bud med en kortere akseptfrist enn kl. 12.00 første virkedag etter siste annonserte visning. Etter klokken 11:30 anbefaler vi akseptfrist på minimum 30 minutter.

Megler kan ikke formidle bud med forbehold om at budet eller forbehold i budet skal holdes skjult (hemmelig) for andre budgivere og interessenter.

Megler tar ikke noe ansvar for forsinkelser på el- eller telenettet. Under budrunden kan akseptfristene kortes inn ved

mottakelse av nye bud. Akseptfristen fra kjøper er absolutt. Det betyr at dersom selger velger å akseptere budet, må kjøper meddeles aksept innen utløpet av akseptfristen. Dersom du utsetter inngivelse av bud til tett opp mot akseptfristen er det en reell fare for at eiendommen kan bli solgt før ditt bud fremkommer til megler.

Boligkjøperforsikring

Mange kjøpere har anledning til å tegne boligkjøperforsikring. Vedlagt i salgsoppgaven følger informasjon om Boligkjøperforsikring fra Söderberg & Partners. Boligkjøperforsikring er en rettskjøp forsikring som gir trygghet og profesjonell juridisk hjelp dersom det oppdages uventede feil eller mangler ved boligen de neste fem årene. Les mer om Boligkjøperforsikring i vedlagte materiell eller på <https://www.soderbergpartners.no/eiendom/boligkjoper/>.

Innbo og løsøre

Med mindre annet er uttrykkelig avtalt gjelder NEF's normgivende liste over løsøre og tilbehør, se vedlagt liste til salgsoppgaven. Til orientering er det full avtalefrihet om hva som skal følge med bolig og fritidsbolig ved salg. I de tilfeller det medfølger hvitevarer i handelen, overleveres disse uten noen form for garanti utover leverandørgaranti.

Tilbud på lånefinansiering

Proaktiv Eiendomsmegling samarbeider med Handelsbanken om formidling av finansielle tjenester. Ta gjerne kontakt med oppdragsansvarlig for et uforpliktende tilbud vedrørende finansiering. Proaktiv Eiendomsmegling mottar ikke godtgjørelse for dette.

Meglere vederlag

Det er avtalt fastprisbasert vederlag kr. 50 000 inkl. mva.

I tillegg kommer følgende faste vederlag: Elektronisk signeringsgebyr kr 500,00, Markedspakke kr 21 900,00, Oppgjørshonorar kr 6 990,00, Spørring i grunnboken kr 250,00, Trykking av prospekt kr 2 500,00, Visning (pr. stk. / pr. time) kr 2 950,00. Sum faste vederlag kr. 35 090.

I tillegg kommer følgende utlegg og andre utgifter: Utlegg fotograf kr 4 500,00, Utlegg kommunale opplysninger kr 327,00. Sum utlegg og andre utgifter kr. 4 827.

Totale kostnader kr. 39 917.

Dersom oppdraget blir sagt opp av Oppdragsgiver før oppdragstidens utløp uten at salg er kommet i stand eller at oppdraget ikke blir fornyet, har Megler ved provisjonsbasert avtale, krav på tilretteleggingsgebyr og utlegg. Dekning av utlegg kan kreves i samsvar med avtalen uten hensyn til oppsigelsen.

Dersom oppdraget utløper uten at handel er kommet i stand, og oppdraget ikke blir fornyet, har Megler ved provisjonsbasert eller fastpris avtale krav på

tilretteleggingsgebyr og utlegg. Dekning av utlegg kan kreves i samsvar med avtalen uten hensyn til oppsigelsen. Proaktiv Gruppen AS og eiendomsmeglingsforetakene som er tilknyttet Proaktiv har samarbeid med forskjellige foretak som tilbyr forbrukerne produkter eller tjenester i forbindelse med et salgsoppdrag. Våre samarbeidspartnere er: Søderberg & Partners AS - formidler av boligkjøperforsikring, Gjensidige - formidler av boligselgerforsikring, Meglerfront - leverandør av digitale oppgjørsskjemaer og overtakelsesprotokoller som også inneholder tilbud til forbruker om tilpassede strøm-, internett - og alarmtjenester, Vend Marketplaces AS og Bomega AS - markedsplasser på nett, Schibsted - markedsføring i SOME, Eiendomsverdi - formidler av nabolagsprofiler. Hvilke produkter/ tjenester kjøper og selger får i forbindelse med oppdraget, kan variere ut fra hvor i landet eiendommen ligger.

Personopplysningsloven

Vi gjør oppmerksom på at vi lagrer personopplysninger på interessenter, budgivere og kjøpere. Videre opplyser vi at mulighetene for å slette sine personopplysninger er begrenset, som følge av at eiendomsmeglingsforetak har plikt til å oppbevare kontrakter og dokumenter i minst 10 år, iht. eiendomsmeglingsforskriften. Du kan lese om vår behandling av personopplysninger i vår personvernerklæring på <https://proaktiv.no/personvernerklæring>

Vi gjør oppmerksom på at vi lagrer personopplysninger på interessenter, budgivere og kjøpere. Videre opplyser vi at mulighetene for å slette sine personopplysninger er begrenset, som følge av at eiendomsmeglingsforetak har plikt til å oppbevare kontrakter og dokumenter i minst 10 år, iht. eiendomsmeglingsforskriften. Du kan lese om vår behandling av personopplysninger i vår personvernerklæring på <https://proaktiv.no/personvernerklæring>

Hvitvaskingsreglene

Det følger av lov om tiltak mot hvitvasking og terrorfinansiering at meglerforetaket er forpliktet til å foreta kundetiltak av begge parter i handelen. For oppdragsgiver skjer dette i forbindelse med inngåelse av oppdraget, og for kjøper på tidspunkt for kontraktsinngåelse. Dersom slik kundekontroll ikke kan gjennomføres, er meglerforetaket pålagt å avstå fra gjennomføring av oppgjøret. Partene er selv ansvarlig for eventuelle kostnader og ansvar dette kan medføre uten at det kan anføres et kontraktsrettslig ansvar overfor meglerforetaket.

Det følger av lov om tiltak mot hvitvasking og terrorfinansiering at meglerforetaket er forpliktet til å foreta kundetiltak av begge parter i handelen. For oppdragsgiver skjer dette i forbindelse med inngåelse av oppdraget, og for kjøper på tidspunkt for kontraktsinngåelse. Dersom slik kundekontroll ikke kan gjennomføres, er meglerforetaket pålagt å avstå fra gjennomføring av oppgjøret. Partene er selv ansvarlig for eventuelle kostnader og ansvar dette kan medføre uten at det kan anføres et kontraktsrettslig ansvar overfor meglerforetaket.

Vedlegg til salgsoppgave

Vedleggene er en del av den komplette salgsoppgaven. Det er viktig at interessenter setter seg godt inn i vedleggene og kontakter megler med eventuelle spørsmål før bud inngis.

Dato salgsoppgave
27.5.2026

3. ETASJE

- Leilighet 3-3**
 - 3-roms leilighet
 - 69,4 m² BRA-i



 - Tilhørende sportsbod
 - 5,0 m² BRA-e
 - 74,4 m² BRA

 - Takterrasse
 - 8,6 m² TBA
 - Balkong
 - 6,7 m² TBA
- Fotbehold: Tegninger er foreleplige
Endringer vil forekomme



Plantegning leilighet Mål 1:100


Orienteringsplan leilighet Mål 1:1000

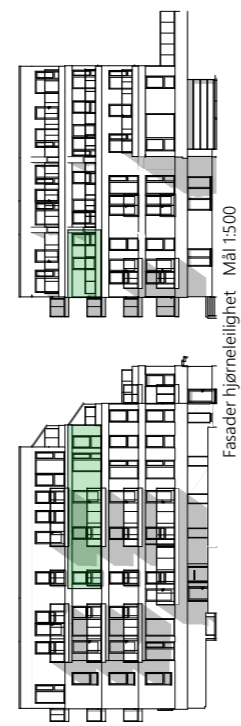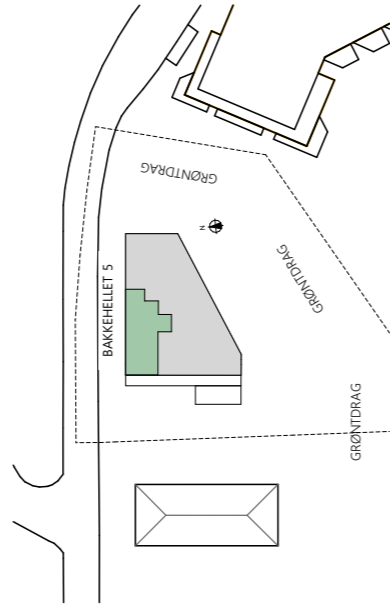

Dato: 18.09.2025

Perspektivtegning: 10300873/23/2 Leil 3-3 - Dark Taupe - Kompaktinnat
Prosjekt: Bakkehelle 5

Skrevet ut: 23.04.2025

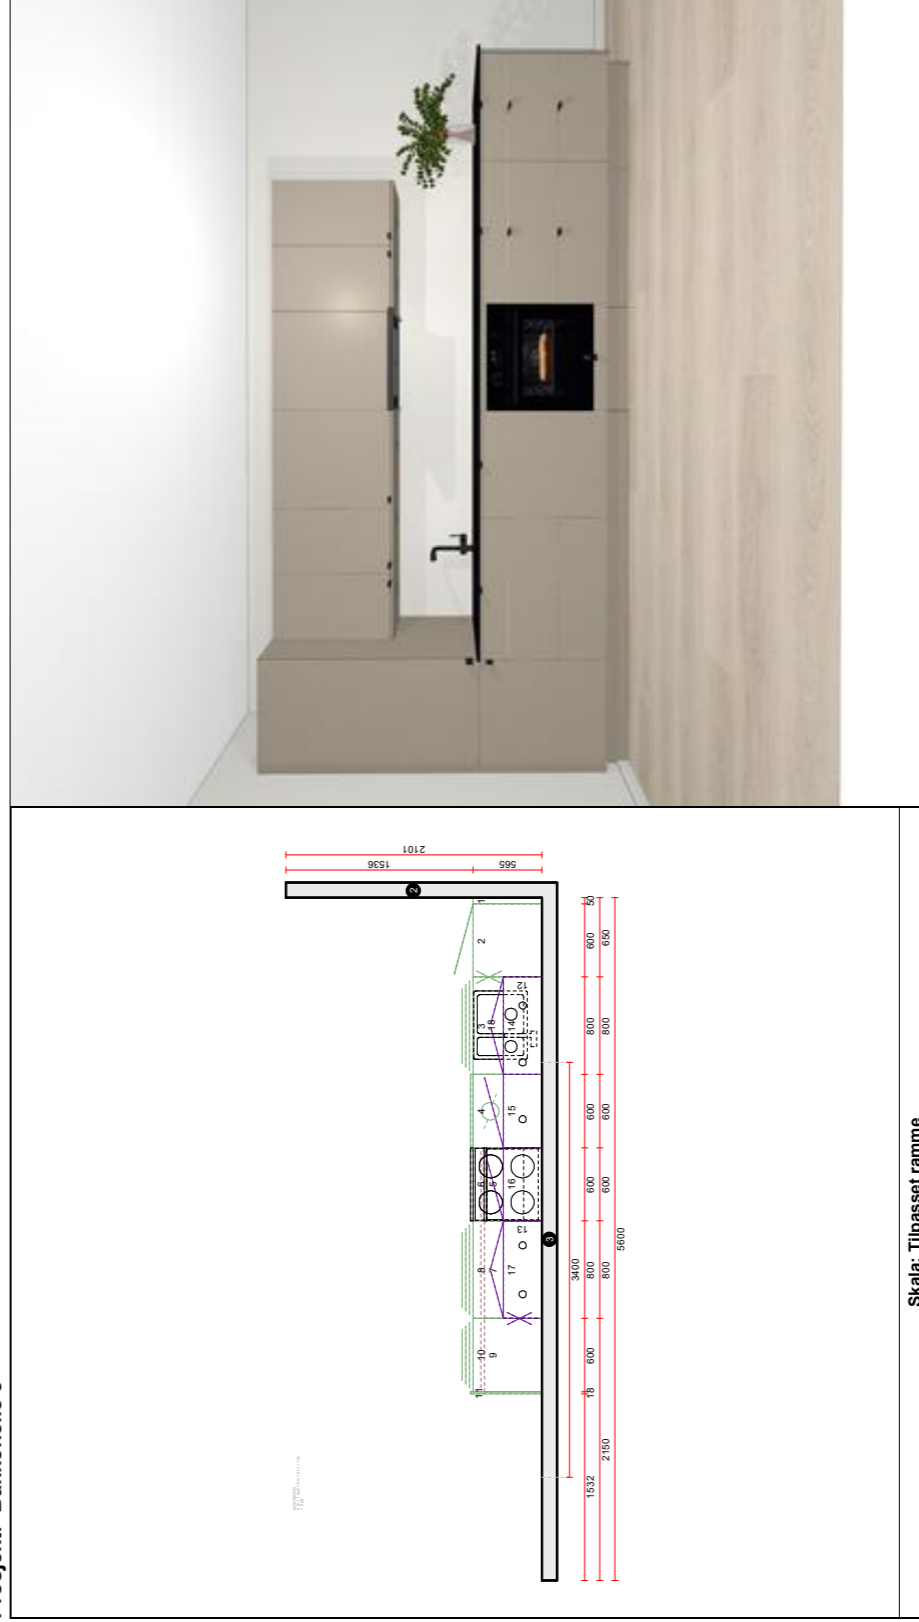

Skala: Tilpasset ramme

Foss Snekeri AS

Slensveien 29,
7335 JERPSTAD
Telefon: 72495800 Mobil: 94009464 Faks:
Organisasjonsnr.: 935494826
E-Mail: hege@fossline.no
Hjemmeside: www.fossline.no

Fossline Kjøkken
Kjøkken/garderobe
Soft, Scala, 468

Kunde
Bakkehelle 5 AS
Havsellenveien 9,
7053 RANHEIM
Tlf Tlf.priv.
Mobil 95906370 Faks
E-Mail amstein@asorgard.as

MERK: Tegningen er bare retningsgivende. Dybdemål er ekskl. skapdører. NB: Kontrollmål må foretas

Selger: Hoel, Hege Side: 1 (1)

Deklarasjon Bakkehelle 5

av 27 Mars 2025

PROSJEKTETS ART OG OMFANG

Leilighetskompleks med 20 enheter over 4 etasjer samt p-kjeller. Atkomst til leilighetene via trapperom og heis.

Endelig utforming og materialbruk avklares ved detaljprosjektering. Illustrasjoner i prospektet kan avvike fra ferdigprosjekterte løsninger, fargevalg, utførelse og materialbruk.

FORSKRIFTSREFERANSE

Boligene oppføres iht. krav i TEK 17.

REGULERINGSPLAN

Prosjektet omfattes av reguleringsplan *Bakkehellet 5, detaljregulering r20200013*

UTOMHUS

Opparbeides i henhold til utomhusplan. Bebyggelsen er vist på utomhusplan fra PLAN Arkitekter, siste revisjon L110 okt-24. Endringer kan forekomme.

LEVERANSESTANDARD FELLESANLEGG

Fellesanleggene defineres som alle arealer som ikke ligger innenfor en leilighets eksklusive arealer, herunder bl.a.:

- Trapper og heis
- Korridorer
- Boder
- P-kjeller
- Tekniske rom og areal avsatt til vedlikehold av sykler
- Avfallsrom
- Utvendige tak og fasader, eksklusive egne takterrasser
- Utvendige fellesanlegg

I de etterfølgende kapitler beskrives leveransestandarder generelt, og det henvises til gjeldende romskjema. Dersom det er motstrid mellom denne beskrivelsen og romskjema, gjelder romskjema foran denne beskrivelsen.

GENERELT

Heis og trapperom i bygget er ført ned til gateplan og p-kjeller. Sportsboder er plassert delvis i p-kjeller og i bodrom 1.etg. Det er avsatt plass for sykkelparkering både ut- og innvendig med eget sykkelrom med mulighet for lading av elsykler. Avfallshåndtering er plassert utvendig i nedsenkede søppelcontainere levert av TRV.

BÆRESYSTEM

Fundamenter i betong. Dekker mellom leiligheter utføres i plasstøpte betongkonstruksjoner. Bærende vegger mellom leiligheter utføres i hovedsak i betong, alternativt bindingsverk. Søylar og dragere i betong og stål. Plasstøpte balkonger i betong.

INNGANGSPARTI, TRAPPER OG HEIS

- Felles hovedinngangsdører på gateplan. Fellesdører fra garasje, sluse, trapperom etc. utføres i hovedsak av stål eller tre iht. forskriftskrav.
- Trappe- og heisrom utføres i betong og/eller mur, malte vegger.

- Innenfor klimaskille leveres trappene med gulvbelegg på inntrinn og repos. Opptrinn blir malt. Malt betong eller gips på vegger. Rekkverk og håndløpere inne utføres i stål.
- Utvendige trapper og rekkverk utføres i tråd med arkitekttegninger.
- Heis med standard innredning i heiskupé og automatiske dører, dimensjonert for sykebåre.
- Postkaseanlegg med systemnøkkel eller etter Posten sine bestemmelser.
- Belysning på vegger og i tak i LED for å gi tilfredsstillende lys i trapper og gangsoner.

PARKERING

Det bygges p-kjeller med dekning iht. krav i reguleringsplan. Adkomst til parkeringsarealet er via innkjøring fra Bakkehellet og via sluse ifra korridor.

Gulv inne i parkeringsarealer leveres med utførelse av belegningsstein. Vegger og tak i alle kjellerarealer støvbindes. Det medfølger 1 stk. fjernkontroll for garasjeport til hver parkeringsplass.

Fordeling av eiendommens parkeringsplasser foretas av selger, og er ikke inkludert i leilighetene med mindre annet er avtalt i kjøpekontrakt. P-kjeller dimensjoneres for personbiler av normal størrelse. Fri høyde ved port/ kjeller vil være minimum 2,10 m. Det vil være tilrettelagt for montering av elbillader på alle parkeringsplassene.

Selv om spesifikke leiligheter oppfyller krav som tilgjengelig boenhet, vil ikke parkeringsplass være dimensjonert som HC-parkering. Antall HC-parkeringsplasser leveres iht. reguleringsplanens krav.

BODER I KJELLER

Hver leilighet vil få egen sportsbod for oppbevaring av gjenstander som ikke er ømfintlig for fukt/støv, som sykler, utemøbler, dekk, ski etc. Areal på boder er iht. forskriftskrav. Bodene er låsbare med systemnøkkel og oppføres som nettingboder eller tilsvarende i høyde 2 meter. Det er medtatt nødvendig felles belysning styrt over felles bryter, ev. sensor om nødvendig.

Fordeling av eiendommens boder foretas av selger.

AVFALLSHÅNDTERING

Det er avsatt plass for avfallshåndtering på utomhusplan iht. krav i reguleringsplan.

UTEAREAL

Utomhusareal og areal mellom og rundt byggene vil bli opparbeidet og beplantet i tråd med godkjent utomhusplan. Illustrasjoner i prospektet vil kunne fravike dette. Plen leveres isådd. Sameiet må regne med å etablere avtale med vaktmester for skjøtsel av utomhusanlegg.

SERVICEAVTALER OG ANDRE AVTALER

Sameiet må regne med å tegne serviceavtaler og andre avtaler med blant annet følgende leverandører:

- Heisleverandør
- Leverandør av telefonlinje til heiskupeer
- Selskap som foretar avlesing av strøm
- Vaktmester for vedlikehold av fellesarealer
- Forretningsfører
- Leverandør av TV og bredbånd/data
- Selskap som håndterer nøkkelbrikker
- Selskap som foretar avlesning og ev. fakturering av strøm til elbilladere
- Leverandør av ladeinfrastruktur til el-biler i p-kjeller

Det må påregnes bindingstid på enkelte leveranser, og opp til 5 år på tv/bredbåndsleveransen. Der det er hensiktsmessig at utbygger inngår første kontrakt og for sameiet. Etter vurdering så er NTE valgt som leverandør.

LEVERANSESTANDARD LEILIGHETER GENERELT

Se vedlagt romskjema. Det skal være samsvar mellom romskjema og denne beskrivelsen. Dersom det likevel er motstrid mellom denne beskrivelsen og romskjema vil romskjemaets spesielle anførslers gjelde foran denne beskrivelsen.

YTTERVEGGER

Yttervegger utføres med isolert bindingsverk, utvendig vindtetting og luftet kledning i varierende utførelse.

Materialvalg i fasade kan avvike fra illustrasjoner i prospekt, men utføres i hovedsak i kombinasjon av fasadeplater og trekledning. På innsiden legges plastfolie (fuktsperre) og gipsplater som sparkles og males, alternativt sparklet og malt betong.

Vinduer og dører i ytterveggene utføres med energi glass med nødvendig støydemping, brannglass etc. iht. forskriftskrav. Karmene leveres fabrikkmalt. Plassering, antall og størrelse på vinduer kan ut fra en helhetsvurdering fra arkitekt bli justert noe i ferdig prosjektert fasade. Vinduenes funksjon (åpningsbart/ikke åpningsbart) med tanke på luftemulighet, vindusvask osv. avklares ved detaljprosjektering. Enkelte store vinduer forutsettes renholdt på utside med bruk av vaskeskift eller lift.

INNERVEGGER

Skillevegger mellom leilighetene er betong eller isolerte bindingsverksvegger i tre eller stål. Bindingsverksvegger kles med gipsplater i henhold til gjeldende krav til lyddemping og brannsikring. Skillevegger inne i leilighetene er bygget opp av stendere i tre eller stål, mineralullisolasjon og gipsplater. Veggoverflater sparkles og males. På baderom leveres veggene med keramiske fliser. Se romskjema.

Vinduer og balkongdører leveres uten belistning med gips i smyg.

Innvendige dører i høyde 2,1 m (karmmå) leveres med malt plan overflate. Listverk leveres hvitmalt fra fabrikk og festes med synlig maskinstift. Standard låskasse («åtter-nøkkel») og standard vridere. Slagretning og type dør kan bli endret i ferdig prosjektert tegningsmateriale dersom dette er hensiktsmessig. Skyvedører etableres der det er vist på salgstegning.

DEKKER - GULV

Dekkene mellom leilighetene er i hovedsak utført i betong. På betongdekkene legges gulv av typen vinyklikk ifra Tarkett i leiligheter, og gulvbelegg eller malt betong i fellesarealer.

Fotlist mot vegg leveres som standard 12x58, med synlige maskinstifhoder/maskinskruerhoder. På baderomsgulv/våtrom legges det keramisk flis med elektriske varmekabler.

HIMLINGER - TAK

Himling (tak) er generelt av betong eller gips. Det må påregnes synlige skjøter mellom betongdekker i himling

Deler av takene vil være nedforet og kledd med gips for fremføring av tekniske installasjoner. Dette gjelder fortrinnsvis i tak i bad og gang. Under detaljprosjektering kan det likevel forekomme innkassinger i stue og soverom. Overflatene sparkles og males. Tak i prefabrikkerte baderom leveres

med stålkassetter i hvitlakkert utførelse eller slett hvit utførelse. Overgang mellom vegg og himling leveres uten belistning.

Overgang mellom vegg og tak samt vegghjørner vil normalt få riss og sprekker pga. uttørking av materialer over tid. Dette vil korrigeres for på overtagelse og 1-årsbefaring, deretter anses dette ikke som reklamasjonsberettiget.

Normal takhøyde er minimum 2,6 meter. Takhøyden i underordnede rom som gang/bad/bod samt under nedforinger for tekniske føringer vil avvike i forhold til dette (min. takhøyde er 2,20 m). Yttertaket består av betongdekker som er isolert på oversiden og teknet. Gesimser leveres med beslag.

INNREDNINGER

Kjøkken:

Det leveres kjøkkeninnredning fra Fosslin kjøkken. Kjøkken produseres i Trøndelag og kan derfor kalles en lokal leveranse. Kjøkken leveres med sokler og tilbehør i samme utførelse som fronter. Lokalt kvalitetskjøkken.

Omfang og organisering av kjøkken vil framgå av egne kjøkkenillustrasjoner og medfølgende tegninger, og kan avvike fra salgstegninger.

Bad:

Baderomskabiner leveres ifra Part AB. Flislagte vegger og gulv. Alle bad har speil med lys og takdusj som standard. Opplegg for vaskemaskin og tørketrommel med separate kurser.

Garderobe/skap:

Inntegnede skap/skyvedørsgarderober/hyller/ møbler medfølger ikke i leveransen og er kun vist som mulig innredning med stipt linje.

HJELPEARBEIDER

For å få frem føringer for bl.a. avløpsrør og ventilasjonskanaler samt konstruksjonsmessige elementer som søyler, bjelker etc. kan det være aktuelt å etablere vertikale og/eller horisontale kasser på vegg eller i tak. Der det er hensiktsmessig kan det forekomme lokalt nedforet himling.

SANITÆRANLEGG

Hver leilighet utrustes iht. romskjema.

Hvitevarer på bad inngår ikke i leveransen (som f.eks. vaskemaskin og tørketrommel).

LEVERANSEOMFANG FOR FELLESANLEGG

SANITÆR:

Vann- og avløpsledninger fra offentlig nett til bygg. Komplet opplegg med bunnledninger, vann og avløp, sluk i våtrom, drenering, taknedløp og forskriftsmessig lufting. Det er medtatt utvendig tappekran (vannutkaster), 1 stk. samt nødvendig antall sluk, renner etc. for avledning av overflatevann.

Boligsprinkling iht. offentlige krav. Antall og plassering av sprinklerhoder i tak og på vegg avklares ved detaljprosjektering. Det vil bli synlige sprinklerhoder.

VARMEANLEGG

Det vil bli vannbåren varme , radiator på vegg i nødvendig omfang iht beregninger for hver enkelt leilighet. Varme i baderomsgulv/våtrom leveres med elektrisk gulvvarme. Skapet for rørtekniske installasjoner plasseres på bad.

VENTILASJONSANLEGG

Det leveres balansert ventilasjonsanlegg med varmegjenvinner tilpasset hver leilighet. Dette plasseres i himling i entre/gang Merk: det kan komme endringer på plassering av aggregat i detaljprosjektering. Kjeller ventileres iht. forskriftskrav.

ELEKTRISKE INSTALLASJONER

Det leveres komplett anlegg med eget abonnement for hver leilighet. Det elektriske anlegget i leilighetene blir i hovedsak utført som skjultanlegg. Elektrisk anlegg langs brann- og lydvegger kan bli framført som åpent anlegg. Det leveres sikringsskap med automatsikringer, jordfeilbryter og overlastvern. Balkonger og eventuelle takterrasser utrustes med 1 stk. dobbelt stikk. Leilighetene leveres med punkter for lys, stikk og tekniske installasjoner i henhold til NEK 400:2010. Generelt gjelder at bryter ikke regnes som eget punkt, men inngår i lampepunktet. Lysarmaturer er generelt ikke medtatt, med unntak av bestykning som spesifisert i romskjema.

Kjøper vil igjennom detaljprosjekteringen få tilgang til egen elektrotegning som viser plassering av elektriske punkter.

Hver leilighet har egen måler for strømforbruk. Denne plasseres på egnet sted med tilgjengelighet fra fellesareal.

Sikringsskap for betjening av hver enkelt leilighet plasseres hovedsakelig i bod, gang eller i annet underordnet rom.

LEVERANSEOMFANG FOR FELLESANLEGG

ELEKTRISK:

Eget abonnement for måling av fellesanlegg. Generelt er det medtatt forskriftsmessig belysning og nødlysanlegg. I belysning inngår 1 stk. utelampe på balkong/terrasse samt belysning utenfor hovedinngangsdører. Stikkontakter for vedlikehold og drift av fellesarealer er medtatt.

NØKKELSYSTEM

Nøkkelsystemet utformes slik at alle dører som leilighetseieren naturlig har adgang til kan åpnes med samme nøkkel. Dette gjelder postkasser, inngangsdør, fellesboder i p-kjeller, egen bod etc. 3 stk. nøkler medfølger leiligheten. Systemnøkkel vil også fungere på ytterdører som har adkomst til fellesarealer. Innerdører internt i leiligheten leveres med standard låskasse fra leverandør.

TELE- OG SIKKERHETSANLEGG

Følgende er medtatt for leilighetene:

- Porttelefonanlegg med sentralåpning av hoveddør fra leilighet.
- TV / bredbånd (iht. romskjema).

Grunnabonnementet betales av beboerne over felleskostnader. I abonnementet er det forutsatt bindingstid på opptil 5 år, men sameiet har mulighet for utkjøp ved overgang til annen leverandør. Hver enkeltbeboer har anledning til å oppgradere hastighet på data og utvide TV-pakken med direkte avtale med leverandør.

- Levering og montering av sentralt brannvarslingsanlegg.
- 1 stk. håndholdt apparat for slokking av brann i hver leilighet.

BALKONGER/TERRASSER

Leilighetene leveres med balkong/terrasse som vist på plantegninger. Balkonger/terrasse leveres med rekkverk etter arkitektens beskrivelse. Gulv/dekke utføres av impregneret tremmegulv.

GENERELT

Det tas forbehold om tilfredsstillende kostnadsnivå på entrepris, godkjent rammetillatelse og endringer som følge av detaljprosjektering/ offentlige pålegg/ønsker som må til for å realisere prosjektet og andre offentlige godkjenninger. Se også kjøpsbetingelsene.

Romskjema Bakkehelle 5						
Leilighet nr.	Gjelder standardleveranse alle leiligheter					
Rom	Gulv	Vegger	Himling	Dører	Elektro	Ventilasjon
Generelt	1-stavs klikkvinyl fra Tarkett inne i leiligheter. Fotlist	Malte gipsplater, sparklet og malt, alle dør og vinduiser på yttervegg utføres listefritt.	Malte gipsplater i hvit farge, betongtak sparkles og males i hvit farge	Malt, slett, hvitmalt lisverk med synlig spikring, inngangsdører til leiligheter utføres med laminat overflate	Punkt for lys, stikk og tekniske installasjoner i henhold til NEK 400:2010	Balansert ventilasjon med varmegjennomvinning. Type Flekt eller tilsvarende
Bad/Badekabin	Fis type Appeal Grey 30x60	Fis type Appeal Grey 30x60	Lakkerte ståplater, sprinklet iht. krav	Malt, slett, hvitmalt lisverk med synlig spikring	Elektrisk gulvvarme, pkt for installasjoner i henhold til NEK 400:2010. Separate kurser til vaskemaskin og tørketrommel.	Balansert ventilasjon
Soverom	1-stavs klikkvinyl. Fotlist	Gips, malt - Jotun Morgendis 9915 eller hvit som standard	Gips/betong, hvitmalt, sprinklet iht. krav	Malt, slett, hvitmalt lisverk med synlig spikring	Punkt for lys, stikk og tekniske installasjoner i henhold til NEK 400:2010	Balansert ventilasjon
Stue/SPS/Kjøkken	1-stavs klikkvinyl. Fotlist	Gips, malt - Jotun Morgendis 9915 eller hvit som standard	Gips/betong, hvitmalt, sprinklet iht. krav	Malt, slett, hvitmalt lisverk med synlig spikring	Punkt for lys, stikk og tekniske installasjoner i henhold til NEK 400:2010	Balansert ventilasjon med avtrekk i kjøkkenhette.
Terrasse	Impregnerende terrassebord i tre	Trekledning	Betong	Balkongdør i glass	1 stk stikk og et utelys	
Fellesanlegg: Sykkelhoder	Malt betong	Støvbundet betong	Støvbundet betong. Synlige rørføringer i tak	Laminat slett iht. forskriftskrav, lisverk med synlig spikring	Belysning iht. norm	Sprinkler iht. forskriftskrav
Heis/Tripp og korridorer	Heis iht krav, diffus av sameiet. Gulvbelegg og malt betong i fellesarealer.	Tripp i betong fra kjeller til 4-etg rekkverk i stål betong/gipsvegger	Sysetehimling, Sprinklet iht. krav	Laminat slett iht. forskriftskrav. Lisverk med synlig spikring	Belysning iht. norm	Sprinkler iht. forskriftskrav
P-kjeller/garasjeanlegg	Belegningsstein	Støvbundet betong, gipsvegger mot bodarealer iht. forskriftskrav	Støvbundet betong. Synlige rørføringer i tak	Laminat/Stål slett iht. forskriftskrav lisverk med synlig spikring	Belysning iht. norm	Sprinkler iht. forskriftskrav

Dette er et foreløpig utkast til vedtekter, utarbeidet i forbindelse med salgsstart. Disse er kun ment å gi et bilde av de rettigheter og forpliktelser som følger av sameieforholdet, og det tas forbehold om senere endringer, bl.a. i forbindelse med innsendelse av seksjoneringsbegjæring. Alle tillatelser til deling osv foreligger ikke, og det tas spesielt forbehold om at det kan bli endringer som følge av at planlagt organisering av eiendommen ikke godkjennes av kommunen. Endelige vedtekter vedtas på konstituerende årsmøte i sameiet.

VEDTEKTER

FOR

Sameiet Bakkehellet 5

Vedtatt i medhold av lov om eierseksjoner
16. juni 2017 nr. 65

1. gang vedtatt: Ved seksjonering

INNLEDENDE BESTEMMELSER

§ 1 NAVN OG FORMÅL

Sameiets navn er: Sameiet Bakkehellet 5

Sameiet omfatter eiendommen: Gnr. 71, Bnr. 13 i Trondheim kommune
Eiendommens adresse er: Bakkehellet 5, 7031 Trondheim.

Sameiet er iht. seksjoneringsvedtak oppdelt i 20 seksjoner som er seksjonert til boligformål og 4 næringsseksjoner. Næringsseksjonene omfatter parkering.

Fastsettelse av seksjonens sameiebrøk bygger på bruksenhetens bruksareal fra tegning. Bruksareal fra tegning kan avvike og kan ikke legges til grunn for enhetens faktiske areal. Tomten og deler av bebyggelsen som ikke omfattes av eierseksjoner er fellesareal.

Sameiet har til formål å ivareta seksjonseierens felles interesser. Disse vedtektene regulerer forholdet mellom de enkelte seksjonseiere og foreskriver drift og administrasjon av eiendommen.

Eier av hver seksjon har eksklusiv bruksrett til sin seksjon – hoveddel og tilleggsdeler – i henhold til tinglyst seksjoneringsvedtak.

Hver seksjonseier plikter å overholde bestemmelsene som følger av seksjoneringsvedtaket, lov om eierseksjoner, disse vedtekter, generelle ordensregler fastsatt av årsmøtet, samt de til enhver tid gjeldende offentlige bestemmelser.

Årsmøtet setter opp ordensregler som blir å respektere av samtlige.

§ 2 SÆRLIGE BESTEMMELSER

Parkeringsplasser:

Det er 10 parkeringsplasser i parkeringskjelleren, 6 av disse er tinglyst som tilleggsareal til respektive boligseksjoner som følger;

- P-plass nr. 1 er tinglyst tilleggsareal til snr. 19
- P-plass nr. 2 er tinglyst tilleggsareal til snr. 10
- P-plass nr. 3 er tinglyst tilleggsareal til snr. 17
- P-plass nr. 4 er tinglyst tilleggsareal til snr. 12
- P-plass nr. 9 er tinglyst tilleggsareal til snr. 7
- P-plass nr. 10 er tinglyst tilleggsareal til snr. 14

- P-plass nr. 5, 6, 7 og 8 er tinglyst som næringsseksjoner

Boder:

Det er etablert totalt 20 boder. Boligseksjoner større enn 50 m2 har bod på ca. 5 m2. Boligseksjoner mindre enn 50 m2 har bod på ca. 2,5 m2.

2 boder er etablert som innvendige boder, som således inngår i hoveddelen til tilhørende boligseksjon. Øvrige 18 boder er tinglyst som tilleggsareal til respektive boligseksjoner.

De 20 bodene er fordelt som følger:

- Bod nr. 1 er tinglyst tilleggsareal til snr. 14
- Bod nr. 2 er tinglyst tilleggsareal til snr. 19
- Bod nr. 3 er tinglyst tilleggsareal til snr. 10
- Bod nr. 4 er tinglyst tilleggsareal til snr. 12
- Bod nr. 5 er tinglyst tilleggsareal til snr. 17
- Bod nr. 6 er tinglyst tilleggsareal til snr. 16
- Bod nr. 7 er innvendig bod til snr. 4
- Bod nr. 8 er innvendig bod til snr. 5
- Bod nr. 9 er tinglyst tilleggsareal til snr. 9
- Bod nr. 10 er tinglyst tilleggsareal til snr. 3
- Bod nr. 11 er tinglyst tilleggsareal til snr. 6
- Bod nr. 12 er tinglyst tilleggsareal til snr. 20
- Bod nr. 13 er tinglyst tilleggsareal til snr. 15
- Bod nr. 14 er tinglyst tilleggsareal til snr. 8
- Bod nr. 15 er tinglyst tilleggsareal til snr. 2
- Bod nr. 16 er tinglyst tilleggsareal til snr. 1
- Bod nr. 17 er tinglyst tilleggsareal til snr. 11
- Bod nr. 18 er tinglyst tilleggsareal til snr. 7
- Bod nr. 19 er tinglyst tilleggsareal til snr. 13
- Bod nr. 20 er tinglyst tilleggsareal til snr. 18

Øvrige forhold:

Eiendommen kan bare nyttes i samsvar med formålet, jfr. § 1 og innenfor de rammer og begrensninger som følger av disse vedtekter. Bruken av garasjelegget må ikke være til skade eller ulempe for andre seksjonseiere på en urimelig eller unødvendig måte. Bilvask er ikke tillatt i garasjelegget.

Det er ikke tillatt å drive næringsvirksomhet i eller fra garasjelegget. Utleie av parkeringsplass og bod er ikke å anse som næringsvirksomhet etter denne paragraf. Det er heller ikke tillatt å drive verksted eller utøve verkstedliknende aktiviteter i tilknytning til biler som er parkert på sameiets eiendom.

Utleie av parkeringsplass kan kun skje til andre beboere i sameiet. Parkeringsplass kan kun selges til andre seksjonseiere i sameiet. Selger må ved eventuelt salg av parkeringsplass selv dekke alle kostnader og administrasjon med tanke på reseksjonering. Utleie og salg av parkeringsplass skal varsles styret.

Det er etablert 1 parkeringsplass som er tilrettelagt for personer med funksjonshemming (HC-plasser) i p-kjeller. Dersom det hos en eier av boligseksjon, eller et medlem av husstanden, kan dokumenteres behov for HC-plass skal dette søkes løst gjennom bytte av parkeringsplass mellom den aktuelle seksjonseier og eier av HC-plassen (næringsseksjonen). Rullestolbrukere bør ha fortrinnsrett til HC-plasser. Det er et vilkår at vedkommende med funksjonshemming kan dokumentere at han eller hun på grunn av funksjonshemming har tillatelse fra kommunen til «parkering for forflytningshemmede». Ved bortfall av behovet skal parkeringsplass tilbakeføres.

Bytte av parkeringsplasser iht. bestemmelsen over administreres som en privatrettslig avtale om midlertidig bruksrett, og utløser ikke rett eller plikt til reseksjonering av tilleggsareal. Bytte av parkeringsplasser administreres av styret. Dette gjelder dog kun for de seksjoner som disponerer parkeringsplasser i parkeringskjelleren.

Det er lagt til rette infrastruktur for etablering av ladepunkt for elbil og ladbare hybrider i garasjelegget. En seksjonseier kan med samtykke fra styret anlegge ladepunkt for elbil og ladbare hybrider i tilknytning til en parkeringsplass seksjonen disponerer iht. seksjonering, eller andre steder som styret anviser. Styret kan bare nekte samtykke dersom det foreligger en saklig grunn. Kostnader til etablering av ladepunkt, vedlikehold og strøm dekkes av den enkelte seksjonseier.

Dersom en seksjonseier har fått samtykke til å anlegge ladepunkt på en HC-plass uten at seksjonseieren har behov for HC-plass, og denne seksjonseieren deretter må foreta et bytte av parkeringsplass med en seksjonseier med dokumentert behov for HC-plass skal den sistnevnte seksjonseieren dekke kostnadene tilknyttet anleggelse av nytt ladepunkt på den parkeringsplassen som førstnevnte seksjonseier bytter til. Dersom sistnevnte seksjonseier ikke har behov for eget ladepunkt må førstnevnte seksjonseier selv bekoste dette på den p-plass seksjonseieren bytter til. Bestemmelsen forutsetter at det er tilrettelagt for ladepunkt på den p-plass seksjonseieren må bytte til. Dersom det ikke er tilrettelagt for ladepunkt på den p-plass seksjonseieren må bytte til må sameiet dekke kostnadene for dette. Seksjonseieren må i begge tilfeller selv dekke kostnad for ladepunktet med tilkobling.

Oversikt over fordeling av parkeringsplasser og boder følger som vedlegg til disse vedtekter.

§ 3 ELEKTRONISK KOMMUNIKASJON

All informasjon til seksjonseier vil bli sendt ut elektronisk per e-post. Den enkelte seksjonseier plikter til enhver tid å sørge for at oppdatert kontaktinformasjon er registrert hos styret og forretningsfører.

Den enkelte seksjonseier kan søke styret om å bli unntatt bestemmelsen i første ledd, og dermed motta all kommunikasjon per ordinær post. Godkjenning kan ikke nektes uten saklig grunn.

§ 4 EIERFORHOLD

Både enkeltpersoner og juridiske personer kan eie seksjoner i sameiet. Med en seksjonseier menes i disse vedtekter den som står som eier, eller de som i fellesskap står som eiere av en bestemt seksjon.

Den enkelte seksjonseier står fritt til å selge til den han eller hun måtte ønske. Ingen seksjonseiere eller andre har noen form for forkjøpsrett til seksjoner i sameiet.

Ingen kan kjøpe eller på annen måte erverve en boligseksjon hvis ervervet fører til at man blir eier av flere enn to boligseksjoner i eierseksjonssameiet, med unntak av det som følger av eierseksjonslovens bestemmelser om utvidet rett til å erverve seksjoner for borettslag og offentlige aktører som har til formål å skaffe boliger.

§ 5 HEFTELSEFORM

For felles ansvar og forpliktelser hefter den enkelte seksjonseier i forhold til sin sameiebrøk.

§ 6 RÅDERETT

Den enkelte seksjonseier har full rettslig råderett over sin seksjon, og eventuelle eksklusive bruksretter. Seksjonen kan ikke skilles fra deltakerinteressen i sameiet.

Korttidsutleie av hele boligseksjonen i mer enn 90 døgn årlig er ikke tillatt. Med korttidsutleie menes utleie i inntil 30 døgn sammenhengende.

Seksjonen kan fritt utleies for langtidsutleie. Forpliktelser og rettigheter etter disse vedtekter kan dog ikke skilles fra eierandelen, og er den enkelte seksjonseiers fulle ansvar. Salg og utleie skal varsles styret slik at man har kontroll på hvem som eier/bor i sameiet til enhver tid, dette av sikkerhetsmessige hensyn.

Den enkelte seksjon samt fellesarealene kan bare nyttes i samsvar med formålet, og må ikke nyttes slik at det er til unødig eller urimelig ulempe for de øvrige seksjonene. Fellesanlegg må ikke nyttes slik at andre brukere unødig eller urimelig hindres i den bruk av anleggene som er avtalt eller forutsatt mellom seksjonseierne. Ved vurderingen av hva som anses som unødig eller urimelig, skal det også tas hensyn til opprinnelig forutsatt bruk av eiendommen.

Boligseksjonene skal kun benyttes til beboelse, og kan ikke – uten sameiestyrets skriftlige godkjenning brukes til ervervs – eller yrkesmessig virksomhet eller på annen måte som medfører ulempe for de øvrige seksjonseierne/boligenheten. Eventuell næringsdrift tillates bare i den utstrekning at vedkommende leilighet fortsatt i all hovedsak benyttes til boligformål.

§ 7 OM ÅRSMØTET OG INNKALLING

Årsmøtet har den øverste myndigheten i sameiet.

Ordinært årsmøte skal holdes hvert år innen utgangen av juni.

Ekstraordinært årsmøte skal holdes når styret finner det nødvendig, eller når minst to seksjonseiere som til sammen har minst ti prosent av stemmene, krever det og samtidig oppgir hvilke saker de ønsker behandlet.

Styret beslutter hvordan årsmøtet skal gjennomføres. Årsmøtet skal gjennomføres som fysisk møte dersom minst to seksjonseiere som til sammen har minst ti prosent av stemmene, krever det. Styret kan sette en frist for når et krav om fysisk møte kan settes frem. Fristen

kan tidligst løpe fra seksjonseierne har blitt informert om hvilke saker årsmøtet skal behandle, og må være så lang at seksjonseierne får rimelig tid til å vurdere om de skal fremme krav om fysisk møte. Dersom årsmøtet ikke gjennomføres som fysisk møte, må styret sørge for en forsvarlig gjennomføring og at det foreligger systemer som sikrer at lovens krav til årsmøte er oppfylt. Systemene må sikre at deltakelsen og stemmegivningen kan kontrolleres på en betryggende måte, og det må benyttes en betryggende metode for å bekrefte deltakernes identitet.

Styret innkaller årsmøtet med et skriftlig varsel som skal være på minst åtte og høyst tjue dager. Styret kan om nødvendig innkalle til ekstraordinært årsmøte med kortere varsel, men varselet kan aldri være kortere enn tre dager.

Innkallingen skal tydelig angi de sakene årsmøtet skal behandle.

Skal årsmøtet kunne behandle et forslag som etter loven eller vedtektene må vedtas med minst to tredjedels flertall av de avgitte stemmene, må hovedinnholdet være angitt i innkallingen.

Styret skal på forhånd varsle seksjonseierne om dato for møtet og om siste frist for å innlevere saker som ønskes behandlet. Saker som en seksjonseier ønsker behandlet i det ordinære årsmøtet, skal nevnes i innkallingen når styret har mottatt krav om det før fristen.

Senest en uke før ordinært årsmøte skal regnskap sendes ut til alle seksjonseiere med kjent adresse. Dokumentet skal også være tilgjengelig i årsmøtet.

Blir det ikke innkalt til årsmøte som skal holdes etter loven, vedtektene eller tidligere beslutning på årsmøte, skal tingretten snarest innkalle til årsmøte når det kreves av en seksjonseier, et styremedlem eller forretningsføreren. Kostnadene dekkes som felleskostnader.

§ 8 SAKER SOM SKAL BEHANDLES PÅ ÅRSMØTE

Årsmøtet skal behandle de sakene som er angitt i innkallingen til møtet.

Uten hensyn til om sakene er nevnt i innkallingen, skal det ordinære årsmøtet

- Regnskap for foregående kalenderår i revidert stand
- Valg av styremedlemmer
- Andre saker som er nevnt i innkallingen

Sameiets budsjett skal forelegges årsmøtet til orientering, dersom det ikke tidligere er behandlet i ekstraordinært årsmøte.

Bortsett fra saker som skal behandles av ordinært årsmøte kan årsmøtet bare ta beslutning om saker som er angitt i innkallingen til møtet. Hvis alle seksjonseierne er til stede på årsmøtet og stemmer for det, kan årsmøtet også ta beslutning i saker som ikke står i innkallingen. At saken ikke er nevnt i innkallingen, er ikke til hinder for at styret beslutter å innkalle til nytt årsmøte for å avgjøre forslag som er fremsatt i møtet.

§ 9 STEMMERETTSREGLER

I årsmøtet regnes stemmene etter antall boligseksjoner, slik at hver boligseksjon, Seksjon 1 – 20, har én stemme.

Ingen kan selv eller ved fullmektig eller som fullmektig delta i avstemning om avtale med seg selv eller nærstående eller som sitt eget eller nærståendes ansvar.

§ 10 MØTELEDELSE OG FLERTALLSKRAV

Styrelederen leder årsmøtet med mindre årsmøtet velger en annen møteleder. Møtelederen behøver ikke å være seksjonseier.

Med de unntak som følger av lov eller vedtektene avgjøres alle saker med vanlig flertall av de avgitte stemmer.

Det kreves et flertall på minst to tredjedeler av de avgitte stemmene på årsmøtet for å ta beslutning om:

- a) ombygging, påbygging eller andre endringer av bebyggelsen eller tomten som etter forholdene i sameiet går ut over vanlig forvaltning eller vedlikehold
- b) omgjøring av fellesarealer til nye bruksenheter eller utvidelse av eksisterende bruksenheter
- c) salg, kjøp, utleie eller leie av fast eiendom, inkludert seksjoner i sameiet som tilhører eller skal tilhøre seksjonseierne i fellesskap, eller andre rettslige disposisjoner over fast eiendom som går ut over vanlig forvaltning
- d) samtykke til at formålet for én eller flere bruksenheter endres fra boligformål til annet formål eller omvendt

Tiltak som har sammenheng med seksjonseierens bo- eller bruksinteresser, og som går ut over vanlig forvaltning, og som fører med seg økonomisk ansvar eller utlegg for seksjonseierne i fellesskap på mindre enn fem prosent av de årlige felleskostnadene, besluttet med vanlig flertall av de avgitte stemmene på årsmøtet. Hvis tiltaket fører med seg økonomisk ansvar eller utlegg for seksjonseierne i fellesskap på mer enn fem prosent av de årlige felleskostnadene, kreves det et flertall på minst to tredjedeler av de avgitte stemmene på årsmøtet.

Hvis tiltak som har sammenheng med seksjonseierens bo- eller bruksinteresser fører med seg et samlet økonomisk ansvar eller utlegg for enkelte seksjonseiere på mer enn halvparten av folketrygdens grunnbeløp på det tidspunktet tiltaket besluttet, kan tiltaket bare gjennomføres hvis disse seksjonseierne uttrykkelig sier seg enige.

Alle seksjonseiere må, enten på årsmøtet eller på et annet tidspunkt, uttrykkelig si seg enige hvis sameiet skal kunne ta beslutning om:

- a) vedtak om salg eller bortfeste av hele eller vesentlige deler av eiendommen
- b) oppløsning av sameiet
- c) tiltak som innebærer vesentlige endringer av sameiets karakter og tiltak som går ut over seksjonseierens bo- eller bruksinteresser, uavhengig av størrelsen på kostnaden som tiltaket medfører, og uavhengig av hvor stort økonomisk ansvar eller utlegg tiltaket medfører for de enkelte seksjonseierne

Dersom det skal vedtas endringer i områder som disponeres gjennom eksklusiv bruksrett, kreves det samtykke/tilslutning fra rettighetshaver.

§ 11 GJENNOMFØRING AV ÅRSMØTET

Alle seksjonseierne har rett til å delta på årsmøtet med forslags-, tale-, og stemmerett.

Ektefelle, samboer eller et annet medlem av husstanden til eieren av boligseksjoner, styremedlemmer, forretningsfører, revisor og leier av boligseksjon har rett til å være til stede og til å uttale seg i årsmøtet.

En seksjonseier kan møte ved fullmektig. Fullmakten kan når som helst tilbakekalles. Seksjonseieren har rett til å ta med en rådgiver til årsmøtet. Rådgiveren har bare rett til å uttale seg dersom et flertall på årsmøtet tillater det.

Møtelederen har ansvar for at det føres protokoll over alle saker som behandles, og alle beslutninger som tas på årsmøtet. Møtelederen og minst én seksjonseier som utpekes av årsmøtet blant dem som er til stede, skal underskrive protokollen.

§ 12 STYRET

Sameiet skal ha et styre med 3 – 5 medlemmer. Styret skal bestå av en leder og inntil fire andre medlemmer. Det kan i tillegg velges to varamedlemmer til styret.

Årsmøtet skal velge styret med vanlig flertall av de avgitte stemmene. Styrelederen skal velges særskilt.

Styreleder og styremedlemmer velges for to år. Varamedlemmer velges for ett år. Ved første styrevalg velges to styremedlemmer for ett år, dette for å sikre kontinuitet i styret. Kun fysiske personer kan være styremedlemmer.

Når særlige forhold foreligger, har et styremedlem rett til å fratse før tjenestetiden er ute. Styret skal ha et rimelig forhåndsvarsel om fratredelsen. Årsmøtet kan med vanlig flertall beslutte at et medlem av styret skal fratse.

§ 13 STYREARBEIDET

Styret skal sørge for vedlikehold og drift av eiendommen og ellers sørge for forvaltningen av sameiets anliggender i samsvar med lov, vedtekter og beslutninger på årsmøtet.

Styret skal ta alle beslutninger som ikke i loven eller vedtektene er lagt til andre organer. Beslutninger som kan tas med et vanlig flertall på årsmøtet, kan også tas av styret om ikke annet følger av lov, vedtekter eller årsmøtets beslutning i det enkelte tilfelle.

Styret kan ikke ta beslutninger eller handle på en måte som er egnet til å gi noen seksjonseiere eller utenforstående en urimelig fordel på andre seksjonseieres bekostning.

Årsmøtet kan trekke opp nærmere retningslinjer for styrets arbeid. Styreleder og ett styremedlem i fellesskap forplikter sameiet og tegner sameiets navn. Styret kan gi prokura.

§ 14 OM STYREMØTET

Styrelederen skal sørge for at styret møtes så ofte som det trengs. Et styremedlem eller forretningsføreren kan kreve at styret sammenkalles.

Styremøtet skal ledes av styrelederen. Er ikke styrelederen til stede, og det ikke er valgt noen nestleder, skal styret velge en møteleder.

Styret er beslutningsdyktig når mer enn halvparten av alle styremedlemmene er til stede. Beslutninger kan treffes med mer enn halvparten av de avgitte stemmene. Står stemmene likt, gjør møtelederens stemme utslaget. De som stemmer for en beslutning, må likevel utgjøre mer enn en tredjedel av alle styremedlemmene.

Et styremedlem kan ikke delta i behandlingen eller avgjørelsen av noe spørsmål som medlemmet selv eller dennes nærstående har en fremtredende personlig eller økonomisk særinteresse i.

Styret skal føre protokoll fra styremøtene. Alle de fremmøtte styremedlemmene skal undertegne protokollen.

§ 15 HABILITETSREGLER FOR ÅRSMØTE OG STYRE

Ingen kan selv eller ved fullmektig eller som fullmektig delta i avstemning om avtale med seg selv eller nærstående eller om sitt eget eller nærståendes ansvar. Det samme gjelder for avstemning om pålegg om salg eller krav om fravikelse etter esl. §§ 38 og 39. Styremedlem eller forretningsfører må ikke delta i behandlingen eller avgjørelsen av noen spørsmål som vedkommende selv eller nærstående har en fremtredende personlig eller økonomisk særinteresse i.

§ 16 REGISTRERING AV SEKSJONSEIERE

Erverver og leier av seksjon og bruksretter må meldes til styret og forretningsfører for registrering.

§ 17 REGNSKAP

Styret skal sørge for ordentlig og tilstrekkelig regnskapsførsel.

§ 18 FORRETNINGSFØRER

Årsmøtet kan med vanlig flertall vedta at sameiet skal ha en forretningsfører.

Det hører inn under styret å ansette forretningsfører og andre funksjonærer, gi instruks for dem, fastsette deres lønn, føre tilsyn med at de oppfyller sine plikter samt si dem opp eller gi dem avskjed.

Ansettelsen kan bare skje på oppsigelse med en oppsigelsesfrist som ikke må overstige seks måneder.

Med 2/3 flertall kan årsmøtet samtykke i at avtale om forretningsførsel gjøres uoppsigelig fra sameiets side for et lengre tidsrom, men ikke for mer enn fem år.

Forretningsfører har anledning til å innkreve gebyr for utgivelse av informasjon/registrering av eierskifte i forbindelse med salg.

§ 19 FORSIKRING

Eiendommen skal til enhver tid holdes betryggende forsikret i godkjent selskap. Styret er ansvarlig for at forsikring tegnes og at forsikringspremie betales.

Påkostninger på den enkelte bruksenhet som ikke omfattes av sameiets fellesforsikring, må den enkelte seksjonseier selv forsikre på betryggende måte. Innboforsikring må tegnes av den enkelte seksjonseier.

Ved skade på bruksenhet som dekkes av sameiets forsikring, skal seksjonseier betale egenandelen. Ved utvendig skade, eller ved skade på bruksenhet som skyldes ytre forhold, eller ved skade for øvrig på sameiets eiendom, skal sameiet dekke egenandelen.

Om en seksjonseier påfører skade på fellesarealer og/eller andre bruksenheter, kan styret pålegge denne eieren å betale forsikringens egenandel helt eller delvis. Seksjonseiers ansvar inkluderer leietaker og/eller besøkende.

§ 20 VEDLIKEHOLD

Seksjonseieren skal vedlikeholde bruksenheten slik at skader på fellesarealene og andre bruksenheter forebygges, og slik at de øvrige seksjonseierne slipper ulemper. Vedlikeholdsplikten omfatter også eventuelle tilleggsdeler til bruksenheten.

Seksjonseierens vedlikeholdsplikt omfatter slikt som

- a) inventar
- b) utstyr, som vannklosett, varmtvannsbereder, badekar og vasker
- c) apparater, for eksempel brannslukningsapparat
- d) skap, benker, innvendige dører med karmen
- e) listverk, skillevegger, tapet
- f) gulvbelegg, varmekabler, membran og sluk
- g) vegg-, gulv- og himlingsplater
- h) rør, ledninger, sikringskap fra og med første hovedsikring eller inntakssikring
- i) vinduer og ytterdører
- j) balkong, terrasse og markterasse ol. som inngår i seksjonens hoveddel

Seksjonseieren skal vedlikeholde våtrom slik at lekkasjer unngås.

Seksjonseieren skal rense sluk og holde avløpsrør åpne frem til fellesledningen. Dette gjelder også sluk på balkong eller lignende som ligger til bruksenheten.

Seksjonseieren skal holde seksjonen fri for insekter og skadedyr. Dersom insekter eller skadedyr oppdages, eller spor etter at slike har vært tilstede, plikter seksjonseieren å varsle styret umiddelbart.

Vedlikeholdsplikten omfatter også nødvendig reparasjon og utskifting av det som er nevnt i annet, tredje og fjerde ledd, men ikke fasademaling, utskifting av sluk, vinduer, ytterdører og balkonger/terrasser ol.

Vedlikeholdsplikten omfatter ikke reparasjon eller utskifting av tak, bjelkelag, bærende veggkonstruksjoner og rør eller ledninger som er bygget inn i bærende konstruksjoner.

Vedlikeholdsplikten omfatter også utbedring av tilfeldige skader, for eksempel skader som er forårsaket av uvær, innbrudd eller hærverk.

Etter et eierskifte har den nye seksjonseieren plikt til å utføre vedlikehold, inkludert reparasjoner og utskifting, etter denne paragrafen. Denne plikten gjelder selv om vedlikeholdet skulle ha vært utført av den tidligere seksjonseieren.

Den enkelte seksjonseier har plikt til å varsle styret skriftlig dersom det avdekkes behov for større vedlikehold eller utbedring av bygningsmassen.

Det påhviler seksjonseierne rett og plikt til bruk og vedlikehold av fellesareal, kjøre- og gangveier, lekeplasser, veibelysning samt de vann- og avløpsledninger som ikke er offentlige.

Sameiet skal holde utvendige og innvendige fellesarealer, inkludert bygningen og felles installasjoner, forsvarlig ved like. Vedlikeholdet skal utføres slik at skader på fellesarealene og de enkelte bruksenheter forebygges, og slik at seksjonseierne slipper ulemper. Vedlikeholdsplikten omfatter alt som ikke faller inn under den enkelte seksjonseiers vedlikeholdsplikt. Vedlikeholdsplikten omfatter også reparasjon og utskifting når det er nødvendig, og utbedring av tilfældige skader.

Sameiets vedlikeholdsplikt omfatter også felles installasjoner som går gjennom bruksenheter, slik som rør, ledninger og kanaler. Sameiet har rett til å føre nye slike installasjoner gjennom bruksenheter hvis det ikke skaper vesentlig ulempe for den aktuelle seksjonseieren. Seksjonseieren skal gi sameiet adgang til bruksenheter for å vedlikeholde, installere og kontrollere installasjoner som nevnt i første og annet punktum. Kontroll og arbeid i bruksenheter skal varsles i rimelig tid og gjennomføres slik at det ikke skaper unødvendig ulempe for seksjonseieren eller andre brukere.

Spesielt brann- eller eksplosjonsfarlige, etsende eller andre farlige stoffer tillates ikke oppbevart verken i leiligheten, boder eller andre fellesrom, eller utendørs på eiendommen, med unntak av gassbeholder for gassgrill som tillates oppbevart på balkong/veranda.

§ 21 BYGNINGSMESSIGE ARBEIDER

Utvendige arrangement på bygningen er ikke tillatt uten styrets og bygningsmyndighetenes godkjenning. Rettighetshaver til område som er berørt av eksklusiv bruksrett, har dog overfor sameiet en utbyggingsrett (bod/tilbygg) på området, evt. bruksendringsrett til biloppstillingsplass – uten sameiets tilslutning. Det påhviler den enkelte seksjonseier å vedlikeholde alle egne, utvendige arrangementer også av hensyn til eiendommens utseende.

Utskifting av vinduer og utvendige dører, oppsetting av markiser, endring av fasadekledning, endring av utvendige farger o.l. skal skje etter en samlet plan for bygningene etter vedtak i årsmøtet.

Ved vesentlige bygningsmessige endringer/arbeider innen den enkelte seksjon, skal styret skriftlig orienteres på forhånd. Styret har rett til å kreve dokumentasjon fra seksjonseier på at arbeidene ikke vil medføre bygningsmessig skade/fare for bygningsmessig skade på eiendommen. Styret kan i mangel av slik dokumentasjon stanse bygningsarbeidene.

§ 22 FELLESKOSTNADER

Kostnader med eiendommen som ikke knytter seg til den enkelte bruksenhet, er felleskostnader. Felleskostnader skal fordeles mellom seksjonseierne etter sameiebrøken. Dersom særlige grunner taler for det, kan kostnadene fordeles etter nytten for den enkelte bruksenhet eller etter forbruk.

På grunnlag av årsbudsjett utarbeidet og vedtatt av styret, skal det betales et månedlig forskuddsbeløp til dekning av disse kostnader.

Ekstraordinære kostnader som påløper på grunnlag av gyldige vedtak i årsmøtet, skal i den utstrekning de ikke dekkes over det ordinære budsjettet, utlignes etter samme fordeling som de ordinære månedsbeløp som nevnt ovenfor. Unnlattelse av å betale de utlignede felleskostnader etter påkrav anses som vesentlig mislighold.

De andre seksjonseierne har lovbestemt panterett i seksjonen for krav mot seksjonseieren som følger av sameieforholdet. Pantekravet kan ikke overstige et beløp som for hver bruksenhet svarer til to ganger folketrygdens grunnbeløp på det tidspunkt da tvangsdekning besluttes gjennomført.

Panteretten faller bort dersom det ikke senest to år etter at pantekravet skulle ha vært betalt, kommer inn begjæring til namsmyndigheten om tvangsdekning, eller dersom dekningen ikke gjennomføres uten unødig opphold.

§ 23 AVSETNING TIL VEDLIKEHOLD

Årsmøtet vedtar avsetning til dekning av fremtidige vedlikeholdskostnader, påkostninger eller andre fellestiltak på eiendommen. De beløp seksjonseierne skal innbetale innkreves i den månedlige betalingen til dekning av felleskostnadene.

§ 24 MISLIGHOLD OG FRAVIKELSE

Dersom seksjonseieren ikke oppfyller sine plikter etter lov og vedtekter, og dette skyldes uaktsomhet fra seksjonseiers side, vil seksjonseieren kunne bli erstatningsansvarlig for det tap som oppstår på grunn av misligholdet. Dette gjelder likevel ikke dersom seksjonseieren kan godtgjøre at misligholdet skyldes hindring utenfor hans kontroll og det ikke er rimelig at seksjonseieren oppdaget eller forhindret denne hindringen.

Hvis seksjonseierens oppførsel medfører fare for ødeleggelse eller vesentlig forringelse av eiendommen, eller seksjonseierens oppførsel er til alvorlig plage eller sjanse for eiendommens øvrige brukere, kan styret kreve fravikelse av bruksenheter etter tvangsfullbyrdelsesloven kapittel 13 jfr. Lov om eierseksjoner § 39. Fravikelse kan også kreves overfor en bruker som ikke er seksjonseier.

§ 25 ENDRINGER I VEDTEKTENE

Endringer i sameiets vedtekter kan besluttes av årsmøtet med minst 2/3 av de avgitte stemmer om ikke loven stiller strengere krav.

§ 26 FORHOLDET TIL EIERSEKSJONSLOVEN

Der hvor ikke annet følger av disse vedtekter kommer lov om eierseksjoner av 16. juni 2017 nr. 65 til anvendelse.

Budsjet 2026

Sameiet Bakkehellet 5

INNTEKTER		BUDSJETT
Oppstartsinntekter		200 000
Felleskostnader brøkfordelt bolig		422 250
Felleskostnader enhetsfordelt bolig		117 320
Leieinntekter parkering		36 000
Fjernvarme		54 000
Fellesavtale TV og Bredbånd		71 760
Sum inntekter		901 330
KOSTNADER		
Styrehonorar		20 000
Arbeidsgiveravgift		2 820
Revisjonshonorar		13 750
Forretningsførerhonorar		47 500
Kommunale avgifter		4 000
Adm.kostnader og porto		2 000
Møteutgifter fellesmøter		3 000
Andre tekniske anlegg, reparasjoner, service		30 000
Garasjeanlegg		36 000
Heis		30 000
Brannalarm		7 000
Vaktmester/ driftstilsyn		80 000
Fasaderengjøring		12 500
Renhold og matteleie		58 000
Diverse drift, utskiftninger og utstyr		10 000
Løpende vedlikehold		10 000
Filterskifte		12 000
Strøm		30 000
Fjernvarme		54 000
Fellesavtale TV og bredbånd		71 760
Forsikringspremier		96 000
Avsetning til framtidig vedlikehold		30 000
Bank- og kortgebyr		5 000
Sum kostnader		665 330
RESULTAT		236 000
Antall enheter		24
Sum eierbrøk		1 050

Vedtatt av styret

Budsjetten gjøres gjeldende for 2026

FORDELING MÅNEDLIGE FELLESKOSTNADER

Sameiet Bakkehellet 5

2026

Seksjon	Eierbrøk	Felleskostnader brøkfordelt bolig	Felleskostnader enhetsfordelt bolig	Sum Driftskostnader	Abonnement kabel tv og internett	Fjernvarme	Leieinntekter parkering	SUM FELLESKOSTNADER
1	33	kr 1 110	kr 489	kr 1 599	kr 299	kr 142	kr -	kr 2 040
2	70	kr 2 355	kr 489	kr 2 844	kr 299	kr 301	kr -	kr 3 444
3	45	kr 1 514	kr 489	kr 2 003	kr 299	kr 194	kr -	kr 2 495
4	56	kr 1 884	kr 489	kr 2 373	kr 299	kr 241	kr -	kr 2 913
5	44	kr 1 480	kr 489	kr 1 969	kr 299	kr 189	kr -	kr 2 457
6	38	kr 1 278	kr 489	kr 1 767	kr 299	kr 163	kr -	kr 2 230
7	50	kr 1 682	kr 489	kr 2 171	kr 299	kr 215	kr 300	kr 2 985
8	45	kr 1 514	kr 489	kr 2 003	kr 299	kr 194	kr -	kr 2 495
9	57	kr 1 917	kr 489	kr 2 406	kr 299	kr 245	kr -	kr 2 951
10	65	kr 2 187	kr 489	kr 2 675	kr 299	kr 280	kr 300	kr 3 554
11	38	kr 1 278	kr 489	kr 1 767	kr 299	kr 163	kr -	kr 2 230
12	62	kr 2 086	kr 489	kr 2 575	kr 299	kr 267	kr 300	kr 3 440
13	45	kr 1 514	kr 489	kr 2 003	kr 299	kr 194	kr -	kr 2 495
14	69	kr 2 321	kr 489	kr 2 810	kr 299	kr 297	kr 300	kr 3 706
15	52	kr 1 749	kr 489	kr 2 238	kr 299	kr 224	kr -	kr 2 761
16	38	kr 1 278	kr 489	kr 1 767	kr 299	kr 163	kr -	kr 2 230
17	61	kr 2 052	kr 489	kr 2 541	kr 299	kr 262	kr 300	kr 3 402
18	35	kr 1 177	kr 489	kr 1 666	kr 299	kr 151	kr -	kr 2 116
19	61	kr 2 052	kr 489	kr 2 541	kr 299	kr 262	kr 300	kr 3 402
20	82	kr 2 758	kr 489	kr 3 247	kr 299	kr 353	kr -	kr 3 899
21	1	kr -	kr -	kr -	kr -	kr -	kr 300	kr 300
22	1	kr -	kr -	kr -	kr -	kr -	kr 300	kr 300
23	1	kr -	kr -	kr -	kr -	kr -	kr 300	kr 300
24	1	kr -	kr -	kr -	kr -	kr -	kr 300	kr 300
Sum	1 050	kr 35 188	kr 9 777	kr 44 964	kr 5 980	kr 4 500	kr 3 000	kr 58 444
Årsbeløp		kr 422 250	kr 117 320	kr 539 570	kr 71 760	kr 54 000	kr 36 000	kr 701 330

Tilbehør og løsøre

I henhold til Avhendingsloven § 3-4 skal eiendommen, når annet ikke er avtalt, overdras med innredninger og utstyr som etter lov, forskrift eller annet offentlig vedtak skal følge med. Det samme gjelder varig innredning og utstyr som enten er fastmontert eller er særskilt tilpasset bygningen, jf. Avhendingsloven § 3-5. Loven inneholder ingen detaljert oversikt over hva som omfattes av «innredning og utstyr», og over hva som skal regnes som «fastmontert eller særskilt tilpasset».

Partene kan fritt avtale hva som skal følge med eiendommen ved salg. Bransjens liste over løsøre og tilbehør som skal følge med eiendommen, er en del av avtalen mellom kjøper og selger dersom ikke annet er opplyst i salgsoppgaven, kjøper har tatt forbehold i bud eller avtale på annen måte er inngått. Der intet annet er avtalt, vil løsøre og tilbehør medfølge slik dette fremkommer av avhl. § 3-4 og § 3-5 og denne oversikt.

Produkter og installasjoner som medfølger overdras uten noen form for garanti, utover eventuell gjenværende leverandørgaranti.

Dersom det er noe i nedenstående liste som ikke finnes på eiendommen, vil det heller ikke medfølge.

1. HVITEVARER medfølger der dette er spesielt angitt i salgsoppgaven.
2. HELDEKKENDE TEPPER følger med uansett festemåte.
3. VARMEKILDER, slik som ovner, kaminer, peiser, varmpumper og panelovner, følger med uansett festemåte. Frittstående biopeiser/ varmeovner og terrassevarmere medfølger ikke. Det følger ikke med varmekilder i rom som ikke har vegg- eller fastmonterte varmekilder på visning.
4. TV, RADIO OG MUSIKKANLEGG. TV-antennene og fellesanlegg for TV, herunder parabolantenne, og tuner/dekoder/tv-boks medfølger der dette eies av selger. Veggmontert TV/flatskjerm med tilhørende festeordning samt musikkanlegg følger ikke med (se også punkt 12).
5. BADEROMSINNREDNING/UTSTYR. Badekar, dusjkabinett, dusjvegger, alle fastmonterte speil og hyller, fastmonterte glass- og håndkleholdere, herunder håndklevarmere samt baderomsinnredning, medfølger.
6. GARDEROBESKAP medfølger, selv om disse er løse. Fastmonterte garderobehyller og knagger medfølger. Innredning i garderobeskap, for eksempel løse eller fastmonterte trådkurver, hyller, stenger og lignende, medfølger.
7. KJØKKENINNREDNING medfølger, herunder også åpne, fastmonterte hyller og løs eller fastmontert kjøkkenøy.
8. MARKISER, PERSIENNER og annen type innvendig og utvendig solskjerming, gardinoppheng, lamellgardiner og liftgardiner medfølger.
9. AVTREKKSVENTILASJONER av alle slag, samt fastmonterte aircondition/ventilasjonsanlegg, medfølger.
10. SENTRALSTØVSUGER medfølger med komplett anlegg, herunder slange, munnstykke mm.
11. LYSKILDER. Kupler, lysstoffarmatur, fastmonterte «spotlights», oppheng og skinner med spotlights samt utelys og hagebelysning medfølger. Vegglamper, krokhengete lamper, lysekroner, prismelamper og lignende som er koblet til sukkerbit eller stikkontakt følger likevel ikke med.
12. INSTALLERTE SMARTHUSLØSNINGER med sentral som styrer lys, varme, lyd o.l., samt tilhørende trådløse enheter som brytere, sensorer, kameraer, integrerte høyttalere el. medfølger. Enkle lysstyringssystem f.eks. med en sentral som kun styrer lyspærer eller smartpærer montert i sokkel medfølger likevel ikke.
13. UTVENDIGE SØPPELKASSER og eventuelt holder/hus til disse medfølger.
14. POSTKASSE medfølger.
15. UTENDØRS INNRETNINGER slik som flaggstang, fastmontert tørkestativ, samt andre faste uterangementer som f.eks. badestamp, boblekar/jacuzzi og liknende utendørs kar, lekestue, lekestativ, utepeis, fastmontert trommel til vannslange, medfølger. Guidekabel/ avgrensingskabel til robotgressklipper medfølger, men robotgressklipper og ladestasjon for denne medfølger ikke.
16. FASTMONTERT VEGGLADER/LADESTASJON TIL EL-BIL medfølger uavhengig av hvor laderen er montert.
17. SOLCELLEANLEGG med tilhørende teknisk infrastruktur medfølger.
18. GASSBEHOLDER til gasskomfyr og gasspeis medfølger.
19. BRANNSTIGE, BRANNTAU, feiestige og lignende medfølger der dette er påbudt. Løse stiger medfølger ikke.
20. BRANNSLUKNINGSAPPARAT, BRANNSLANGE og RØYKVARSLER medfølger der dette er påbudt. Det er eier og brukers plikt til å se til at utstyret forefinnes på enhver eiendom. Hvis annet ikke er uttrykkelig avtalt, skal dette derfor alltid følge med ved salg av eiendom.
21. SAMTLIGE NØKLER til eiendommen som selger er i besittelse av skal overleveres kjøper på overtakelsen, herunder nøkler til eventuelle boder, uthus, garasjeportåpner e.l. Låses boder, uthus e.l. med hengelås, skal lås og nøkler til disse medfølge.
22. GARASJEHYLLER, bodhyller, lagringshyller og oppheng til bildekk medfølger såfremt de er fastmontert.
23. Planter, busker og trær som er plantet på tomten, eller fastmonterte kasser og lignende er en del av eiendommen og medfølger i handelen.

Oversikten er utarbeidet av Norges Eiendomsmeglerforbund, Eiendom Norge og Advokatforeningens Eiendomsmeglingsgruppe, og er gjeldende fra 1. januar 2020.

Bud og budgivning

Fra 1. januar 2014 må alle bud og budforhøyelser som inngis til megler være skriftlig. Budgiver må legitimere seg overfor megler ved inngivelse av første bud, og bud skal være signert.

Å gi bud på eiendom som er for salg gjennom Proaktiv Eiendomsmegling gjøres via vår budgivningsplattform (bud-knapp) på eiendommens nettannonse på proaktiv.no eller finn.no.

Velges denne løsningen, oppfylles kravet til skriftlighet, signatur og legitimasjon av budgiver enten ved å benytte BankID (anbefales) eller ved å legge inn bilde av legitimasjon og signatur manuelt i løsningen.

Du mottar en SMS-kvittering (skriftlig mottaksbekreftelse) når ditt bud er registrert. Budgiver som ikke mottar bekreftelse etter å ha lagt inn bud, må snarest kontakte megler per telefon eller på annen måte.

Interessenter som ikke har anledning til å inngi bud via nettbasert budgivningsplattform, kan sende bud:

- Ved å innlevere utfylt og signert budskjema med kopi av legitimasjon til meglers kontor.

- På sms med vedlagt bilde av legitimasjon og bilde av signatur.

- På e-post med vedlagt bilde av legitimasjon og bilde av signatur.

Det advares mot å sende kopi av bankkort elektronisk.

Senere budforhøyelser kan inngis via den samme budgivningsplattformen (bud-knapp) som du finner på nettannonse, SMS ved å svare på tidligere mottatt sms-kvittering eller e-post til megleren for oppdraget. Kravet til signatur og legitimasjon gjelder kun det første budet.

Bud, som ikke er skriftlig eller som mangler enten budgivers signatur eller kopi av legitimasjon, samt bud som har kortere akseptfrist enn til kl. 12.00 dagen etter siste annonserte visning, vil, som hovedregel, ikke kunne formidles videre av megler.

Dersom akseptfrist ikke er angitt gjelder budet til kl. 15:00 første virkedag etter innlevering/siste annonserte visning.

Et bud er bindende for budgiver når budet er kommet til selgers kunnskap. Selger står fritt til å akseptere eller forkaste ethvert bud, og er derfor ikke forpliktet til å akseptere det høyeste budet på eiendommen.

Megler skal, i den grad det er nødvendig og mulig, informere de involverte i budrunden skriftlig om status i budgivningen. Megler er forpliktet til å legge til rette for en forsvarlig avvikling av budrunden. For at budene skal kunne bli behandlet og videreformidlet skriftlig til alle involverte parter, herunder

til selger for vurdering, må ethvert bud ha en tilstrekkelig lang akseptfrist. Selger må skriftlig akseptere budet før megler kan formidle budaksept til budgiver. Formidling av selgers aksept til budgiver må gjøres innen akseptfristens utløp.

Bud bør ha akseptfrist på minimum 30 minutter fra budet inngis.

Selger og kjøper har krav på å få utlevert kopi av budjournalen straks etter at handel er kommet i stand. Alle som har inngitt bud på eiendommen kan på forespørsel få en kopi av anonymisert budjournal etter at budrunden er avsluttet.

For øvrig vises til det «Forbrukerinformasjon om budgivning», som også er en del av salgsoppgaven

Budskjema

FOR EIENDOMMEN:

Bakkehellet 5 - leilighet 3-3, 7031 TRONDHEIM. Gnr. 71, bnr. 13, snr. 14 i Sameiet Bakkehellet 5, oppdragsnr.: 1320260201
Megler: Jonas Toftemo, mobil: 90502004, e-post: jt@proaktiv.no

UNDERTEGNEDE GIR HERVED FØLGENDE BUD PÅ OVENNEVANTE EIENDOM :

Kjøpesum kr: _____

Beløp med bokstaver kr: _____

+ omkostninger og evt. andel fellesgjeld iht. opplysninger i salgsoppgave.

Nærværende bud er bindende for undertegnede frem til og med den: _____ kl.: _____

Dersom annet ikke er angitt gjelder budet til kl. 15:00 første virkedag etter siste annonserte visning. I forbrukerforhold vil bud med kortere akseptfrist enn til kl. 12:00 første virkedag etter siste annonserte visning ikke bli videreformidlet til selger.

Eventuelle forbehold: _____

Undertegnede er kjent med at selger står fritt til å godta eller forkaste ethvert bud. Budgiver er kjent med forbrukerinformasjon om budgivning, som er en del av salgsoppgaven, og de forpliktelser budgiver påtar seg. Budgiver bekrefter å ha lest komplett salgsoppgave med alle vedlegg. Budet er bindende for budgiver når det er kommet til selgers kunnskap. Handelen er juridisk bindende for begge parter når selger har akseptert muntlig eller skriftlig, innenfor fristen. Undertegnede er kjent med at bud og budlogg vil bli fremlagt for kjøper ref. regler for budgivning. Ved flere budgivere gis gjensidig fullmakt til, hver for seg, å forhøye bud, motta aksept og/eller forestå alt i.f.m. budgivningen. Dersom bud sendes megler etter kontortid, må budgiver selv sørge for å gi megler beskjed per telefon i tillegg.

Ønsket overtagelsesdato: _____

Budet baseres på opplysninger og salgsvilkår som fremkommer av salgsoppgave datert: _____

KJØPET VIL BLI FINANSIERT SLIK:

Låneinstitusjon: _____ Referanse og tlf.nr.: _____ kr _____

Egenkapital: _____ kr _____

Totalt: _____ kr _____

BUDGIVERE:

Navn: _____

Navn: _____

Fødselsdato: _____

Fødselsdato: _____

Adr.: _____

Adr.: _____

Postnr.: _____ Sted: _____

Postnr.: _____ Sted: _____

Tlf.arb.: _____ Tlf.privat: _____

Tlf.arb.: _____ Tlf.privat: _____

E-post: _____ Arb.: _____

E-post: _____ Arb.: _____

Dato: _____ Sign.: _____

Dato: _____ Sign.: _____

LEGITIMASJON

LEGITIMASJON

Forbrukerinformasjon om budgivning

Sist oppdatert med virkning fra 1. juli 2025, i forbindelse med ikrafttredelse av endringer i eiendomsmeglingsloven.



Informasjonen er utarbeidet av Forbrukerrådet, Advokatforeningen ved Lovutvalget for eiendomsmegling, Eiendom Norge og Norges Eiendomsmeglerforbund, på grunnlag av bl.a. eiendomsmeglingsloven § 6-8.

Nedenfor gis en oversikt over de retningslinjer som anbefales ved budgivning på eiendommen. Avslutningsvis gis også en kort oversikt over de viktigste rettsreglene tilknyttet budgivning.

Før det legges inn bud på eiendommen oppfordres budgiver til å sette seg inn i all relevant informasjon om eiendommen, herunder salgsoppgave og tilstandsrapport.

GJENNOMFØRING AV BUDGIVNING:

1. Alle bud skal inngis skriftlig til megler, som formidler disse videre til selger. Med skriftlige bud menes også elektroniske meldinger som e-post og SMS når informasjonen i disse er tilgjengelig også for ettertiden. Kravet til skriftlighet gjelder også budforhøyelser, og motbud (bud fra selger), aksept eller avslag fra selger. Før formidling av bud til selger skal megler innhente gyldig legitimasjon og signatur fra budgiver. Kravet til legitimasjon og signatur er oppfylt for budgivere som benytter e-signatur som f.eks. BankID eller MiniID.

2. Et bud bør inneholde eiendommens adresse (eventuelt gnr/bnr), kjøpesum, budgivers kontaktinformasjon, finansieringsplan, akseptfrist, overtakelsesdato og eventuelle forbehold som for eksempel usikker finansiering, salg av nåværende bolig ol. Normalt vil ikke et bud med forbehold bli akseptert før forbeholdet er avklart. Konferer gjerne med megler før bud inngis.

3. Megler skal legge til rette for en forsvarlig avvikling av budrunden. I forbrukerforhold (dvs. der selger er forbruker) skal megleren ikke formidle bud med kortere akseptfrist enn kl. 12:00 første virkedag etter siste annonserte visning. Etter denne fristen bør budgiver ikke sette en kortere akseptfrist enn at megler har mulighet til, så langt det er nødvendig, å orientere selger, budgivere og øvrige interessenter om bud og forbehold. Dersom bud inngis med en frist som åpenbart er for kort til at megleren kan avvikle budrunden på en forsvarlig måte som sikrer selger og interessenter et tilstrekkelig grunnlag

for sine handlingsvalg, vil megler fraråde budgiver å stille slik frist.

4. Megler skal ikke formidle bud med forbehold om at budet eller forbehold i budet skal holdes skjult (hemmelig) for andre budgivere og interessenter.

5. Megleren vil uoppfordret gi sin vurdering av det enkelte bud overfor selger, når budet er gitt innenfor fristene i punkt 3.

6. Megleren skal, så langt det er nødvendig og mulig, holde budgiverne skriftlig orientert om mottatte bud, herunder budets størrelse, forbehold og akseptfrist. Megler skal så snart som mulig bekrefte skriftlig overfor budgivere at budene deres er mottatt. For øvrig vil megler, på forespørsel fra andre, opplyse om aktuelle bud på eiendommen, herunder relevante forbehold.

7. Kopi av budjournal skal gis til kjøper og selger uten ugrunnet opphold etter at handel er kommet i stand. Dersom det er viktig for budgiver å bevare sin anonymitet, bør budet formidles gjennom fullmektig.

8. Etter at handel har kommet i stand, eller dersom en budrunde avsluttes uten at handel er kommet i stand, kan en budgiver kreve kopi av budjournalen i anonymisert form.

VIKTIGE AVTALERETTSLIGE FORHOLD:

1. Det eksisterer ingen angrerett ved salg/kjøp av fast eiendom.

2. Når et bud er inngitt til megler og innholdet i budet er formidlet til selger (slik at selger har fått kunnskap om budet), kan budet ikke kalles tilbake. Budet er da bindende for budgiver frem til akseptfristens utløp, med mindre budet før denne tid avslås av selger eller budgiver får melding om at eiendommen er solgt til en annen. Man bør derfor ikke gi bud på flere eiendommer samtidig dersom man ikke ønsker å kjøpe flere enn en eiendom.

3. Selger står fritt til å forkaste eller akseptere ethvert bud, og er for eksempel ikke forpliktet til å akseptere høyeste bud.

4. Når en aksept av et bud har kommet frem til budgiver innen akseptfristens utløp er det inngått en bindende avtale.

5. Husk at et eventuelt bud fra selger til kjøper (såkalte «motbud»), avtalerettslig er et bindende tilbud som medfører at det foreligger en avtale om salg av eiendommen dersom budet i rett tid aksepteres av kjøper.



proaktiv.no



Jonas Toftemo

Partner / Eiendomsmegler

MNEF

905 02 004

jt@proaktiv.no

PROAKTIV

Proaktiv Eiendomsmegling Trondheim Syd

Søbstadvegen 1, 7088 HEIMDAL, 72 59 92 40, heimdal@proaktiv.no