

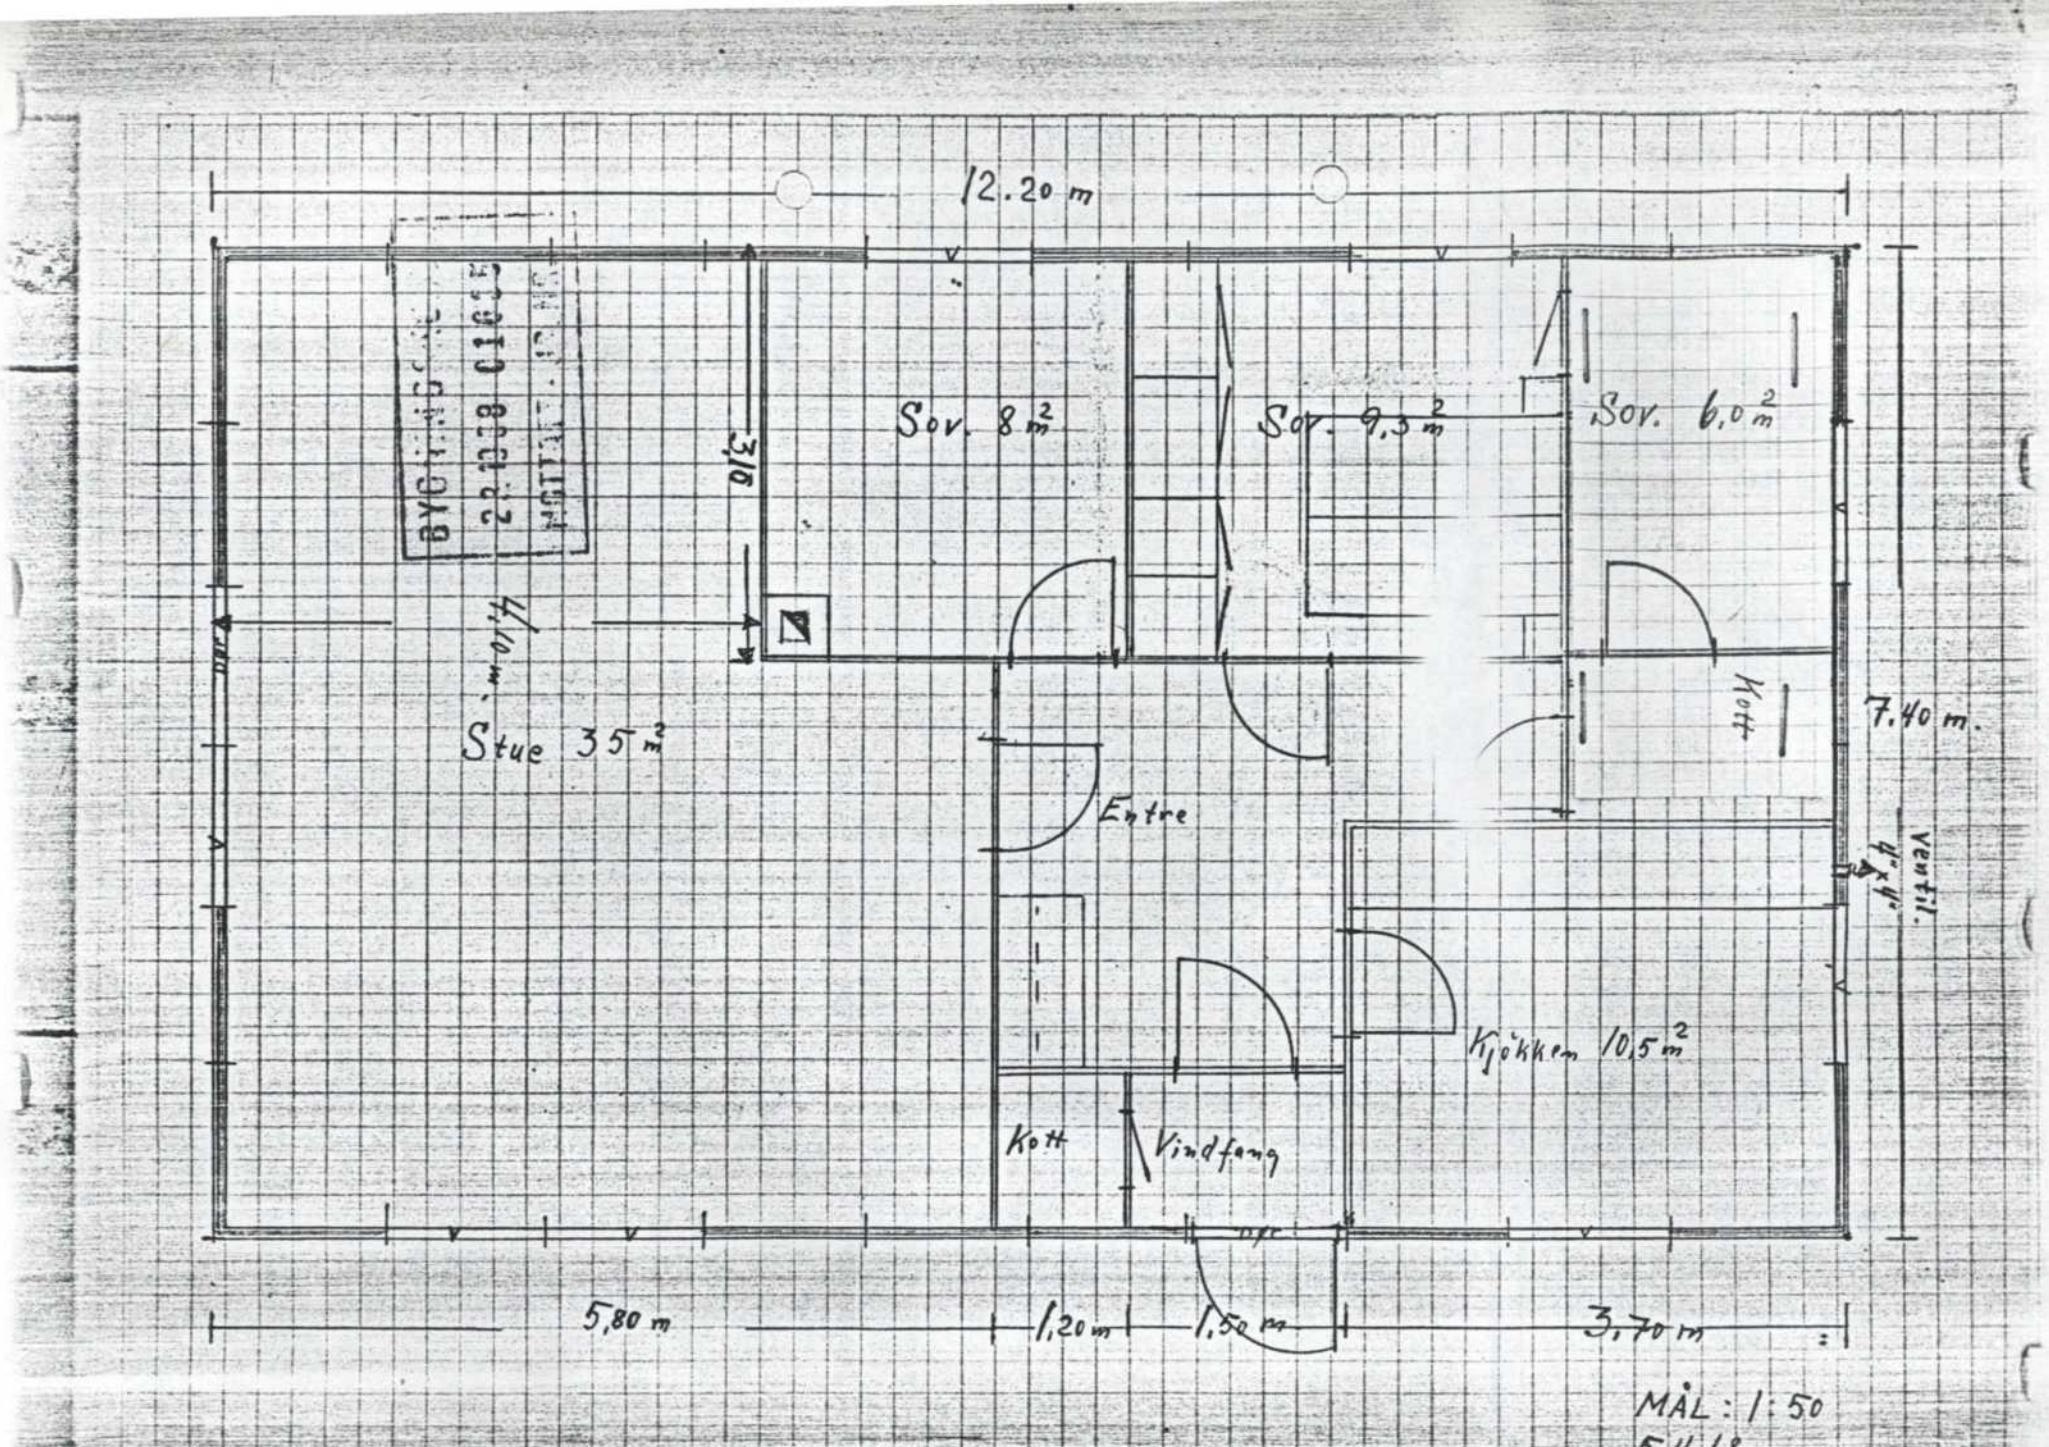



"Björkly" pars. av Vestre Tømmerdal

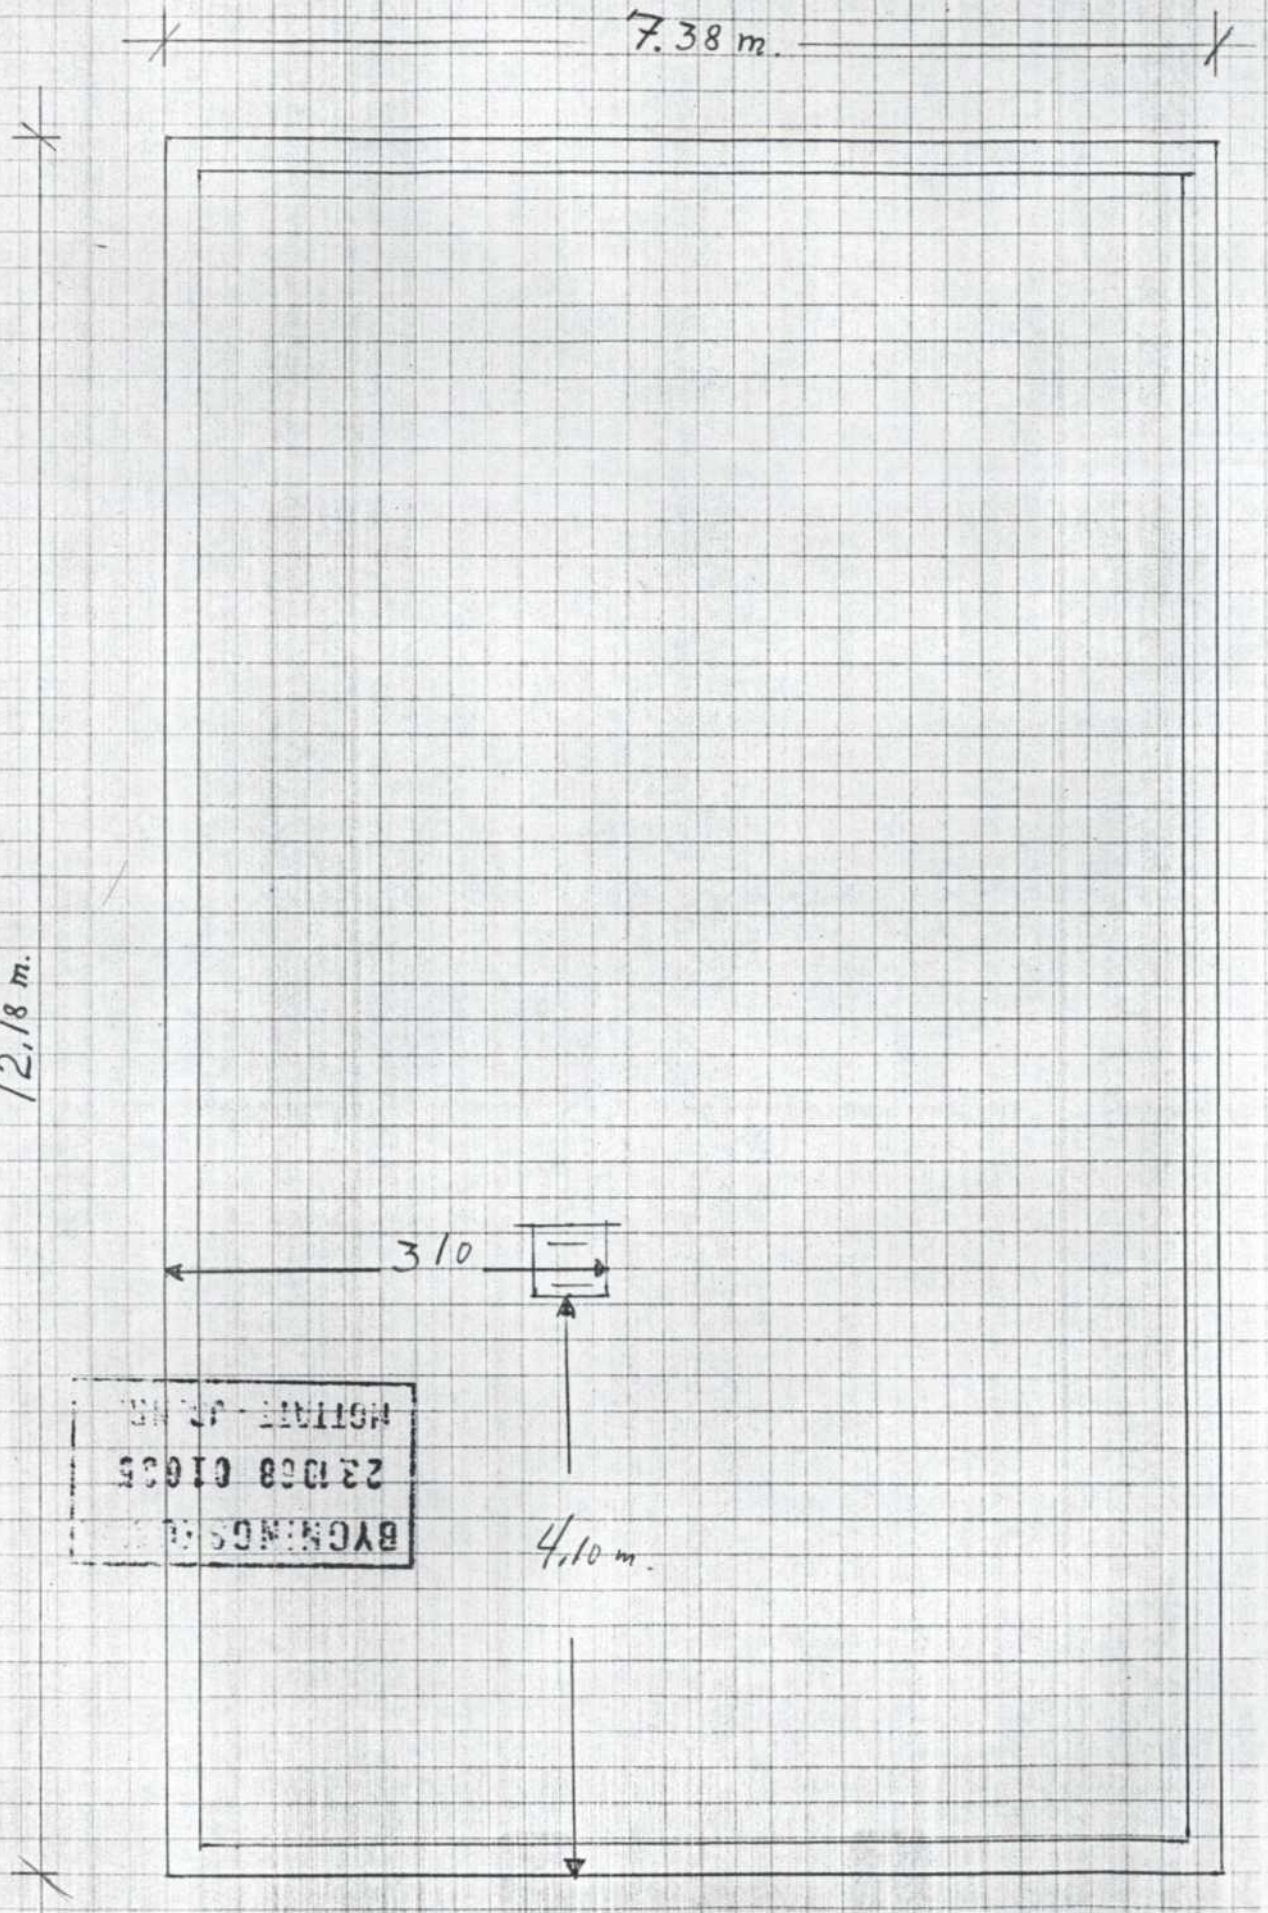


„Björkly" pars. av Vestre Tömmerdal

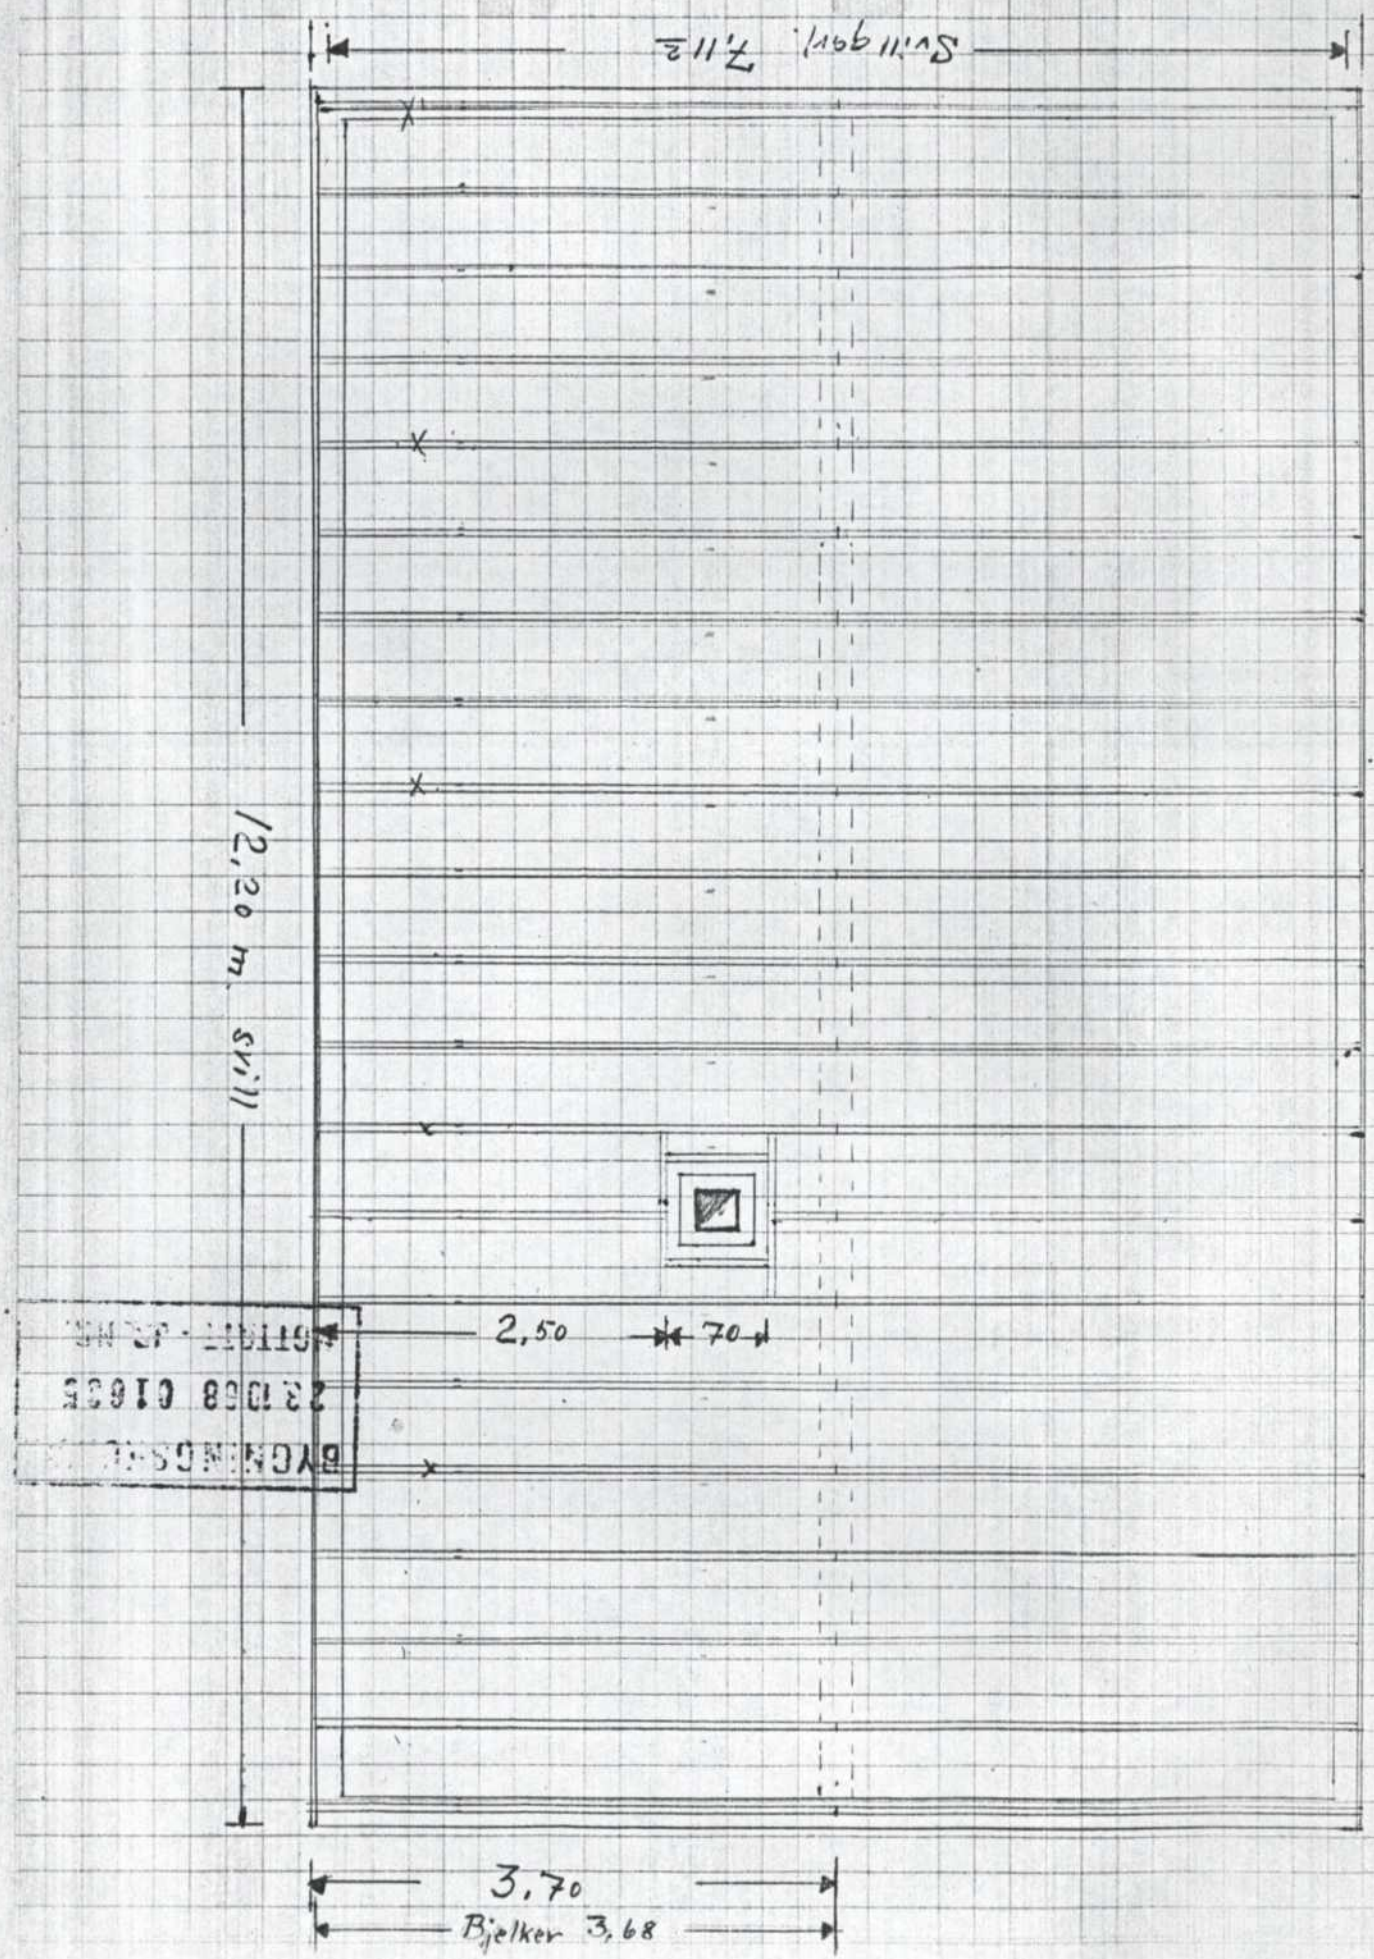

„Björkly" pars. av Vestre Tömmerdal

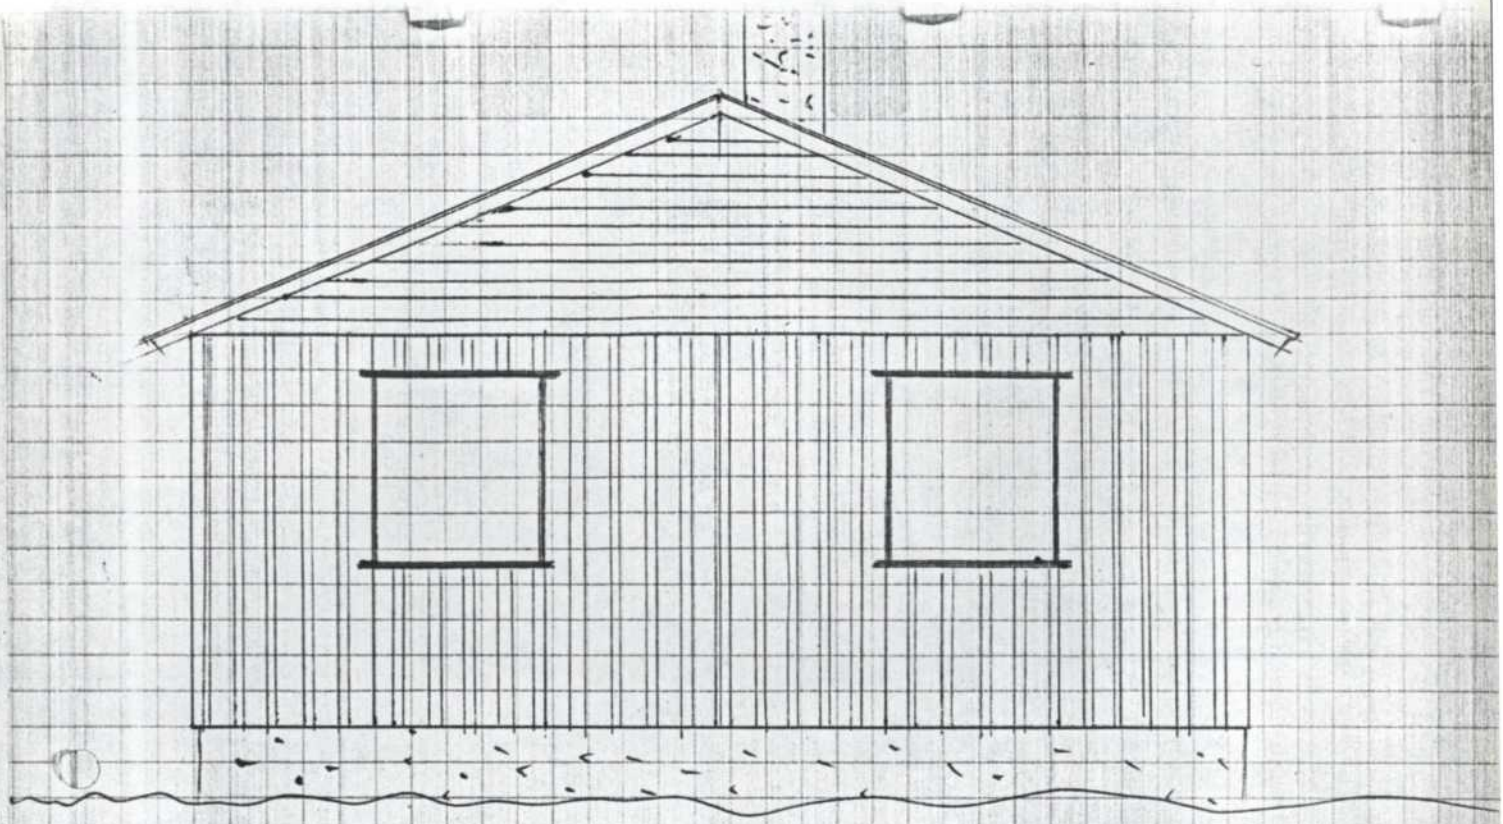


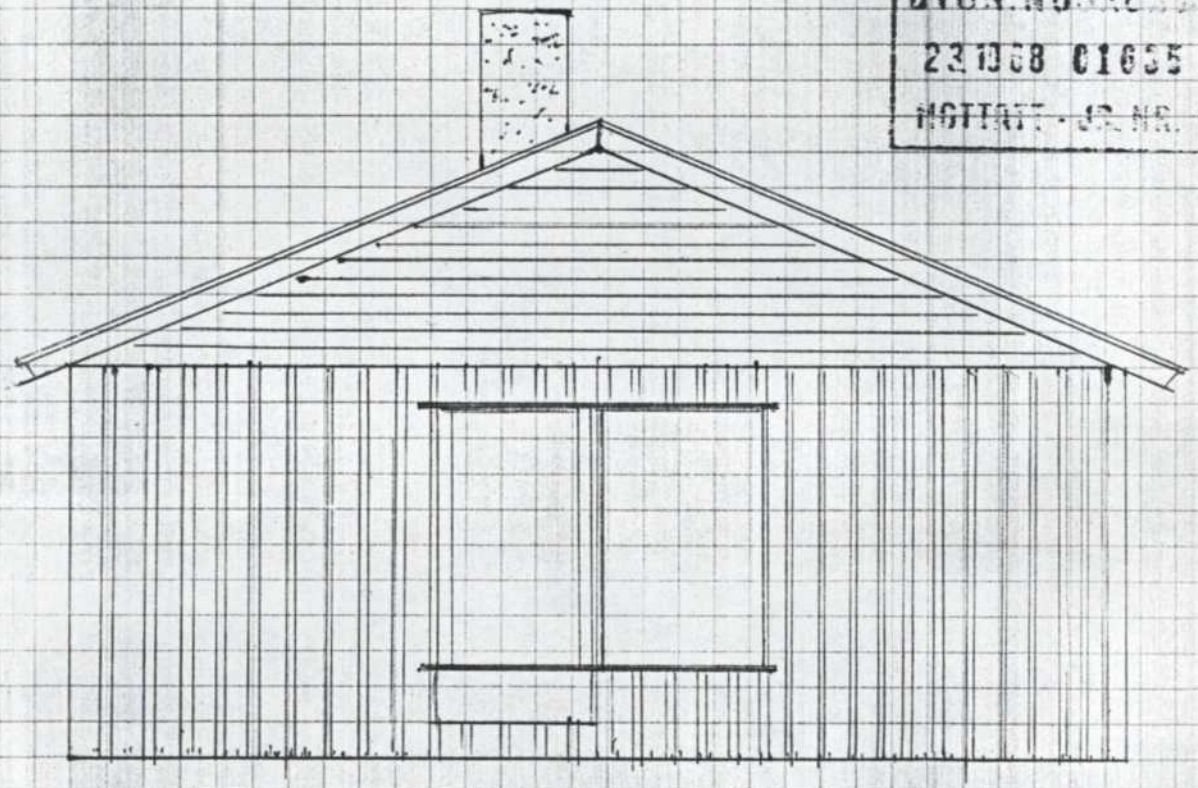

BYGNINGSRÅDET
231068 01655
MOTTATT - JR. NR.


MÅL: 1:50
5.4.68

"Björkly" pars. av Vestre Tömmerdal

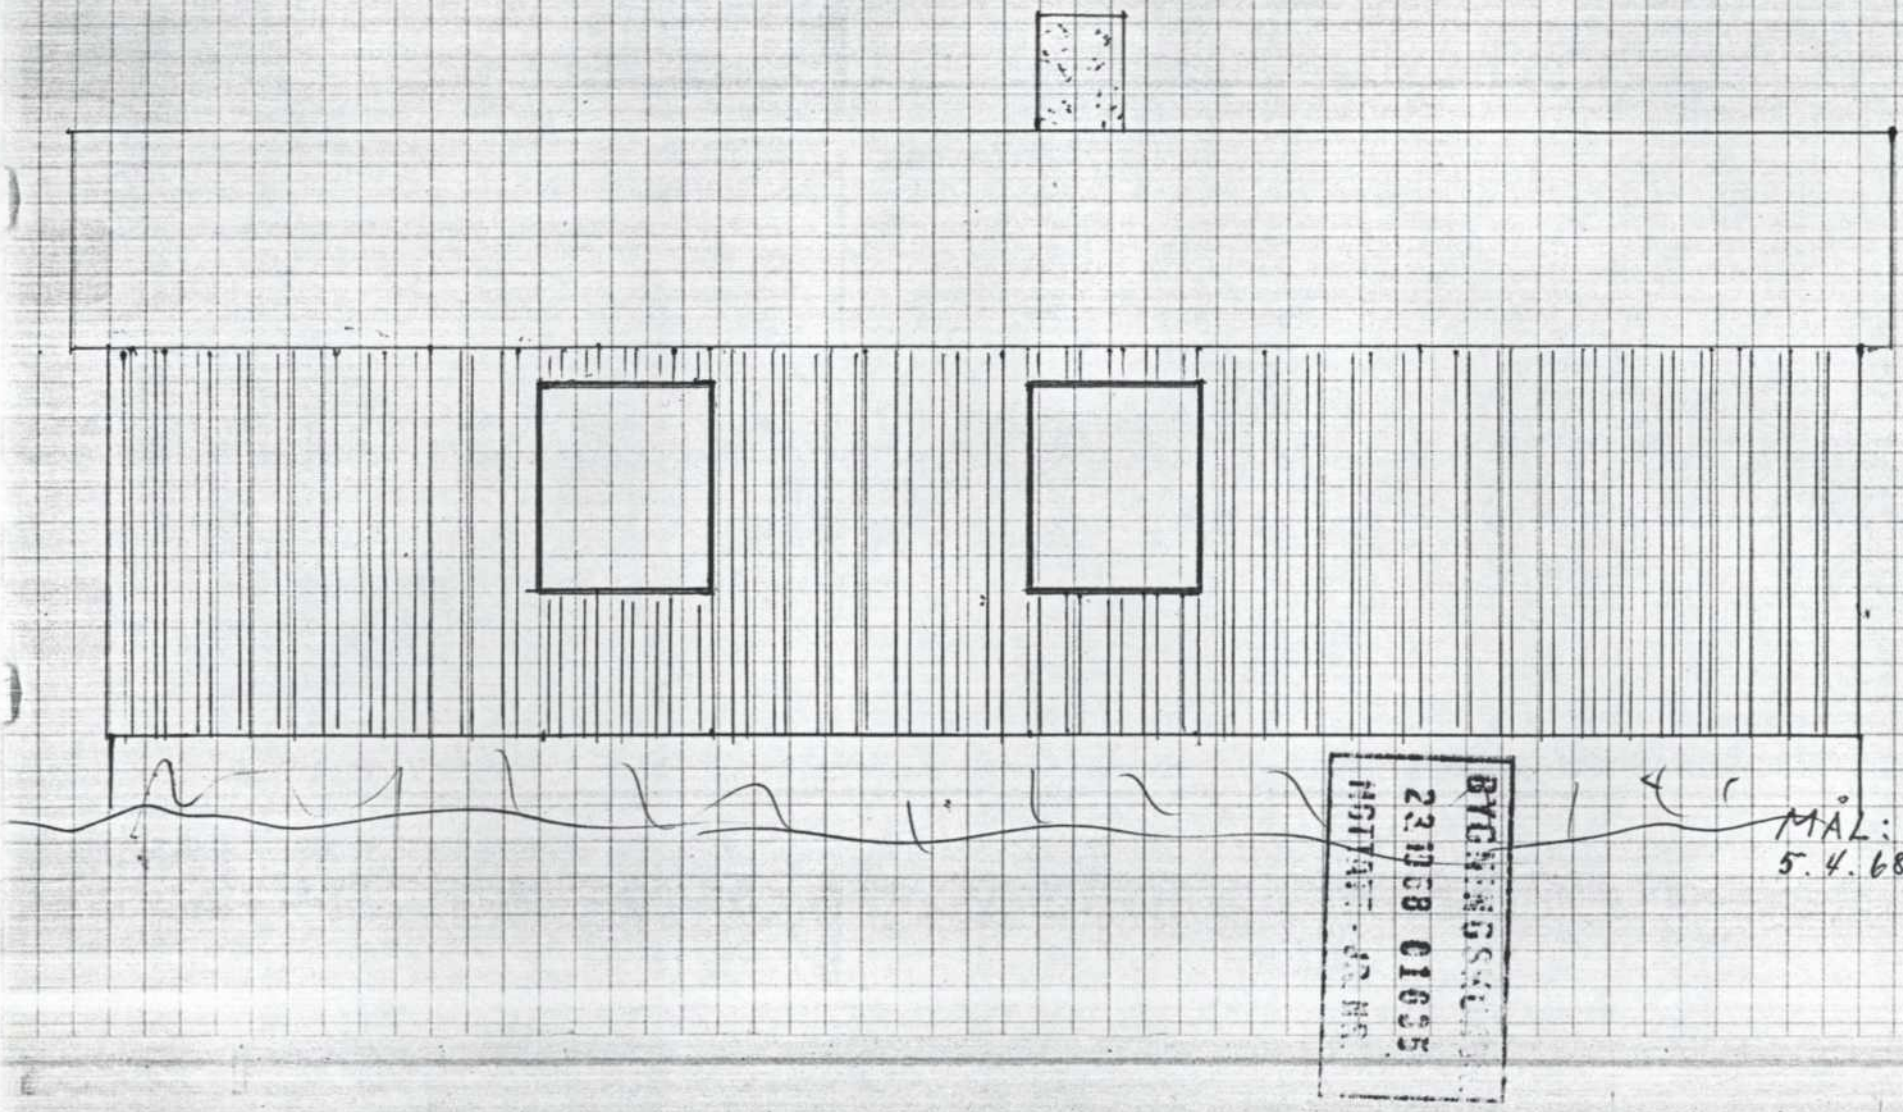


MÅL: 1:50.
5.4.68


„Björkly" pars. av Vestre Tömmerdal

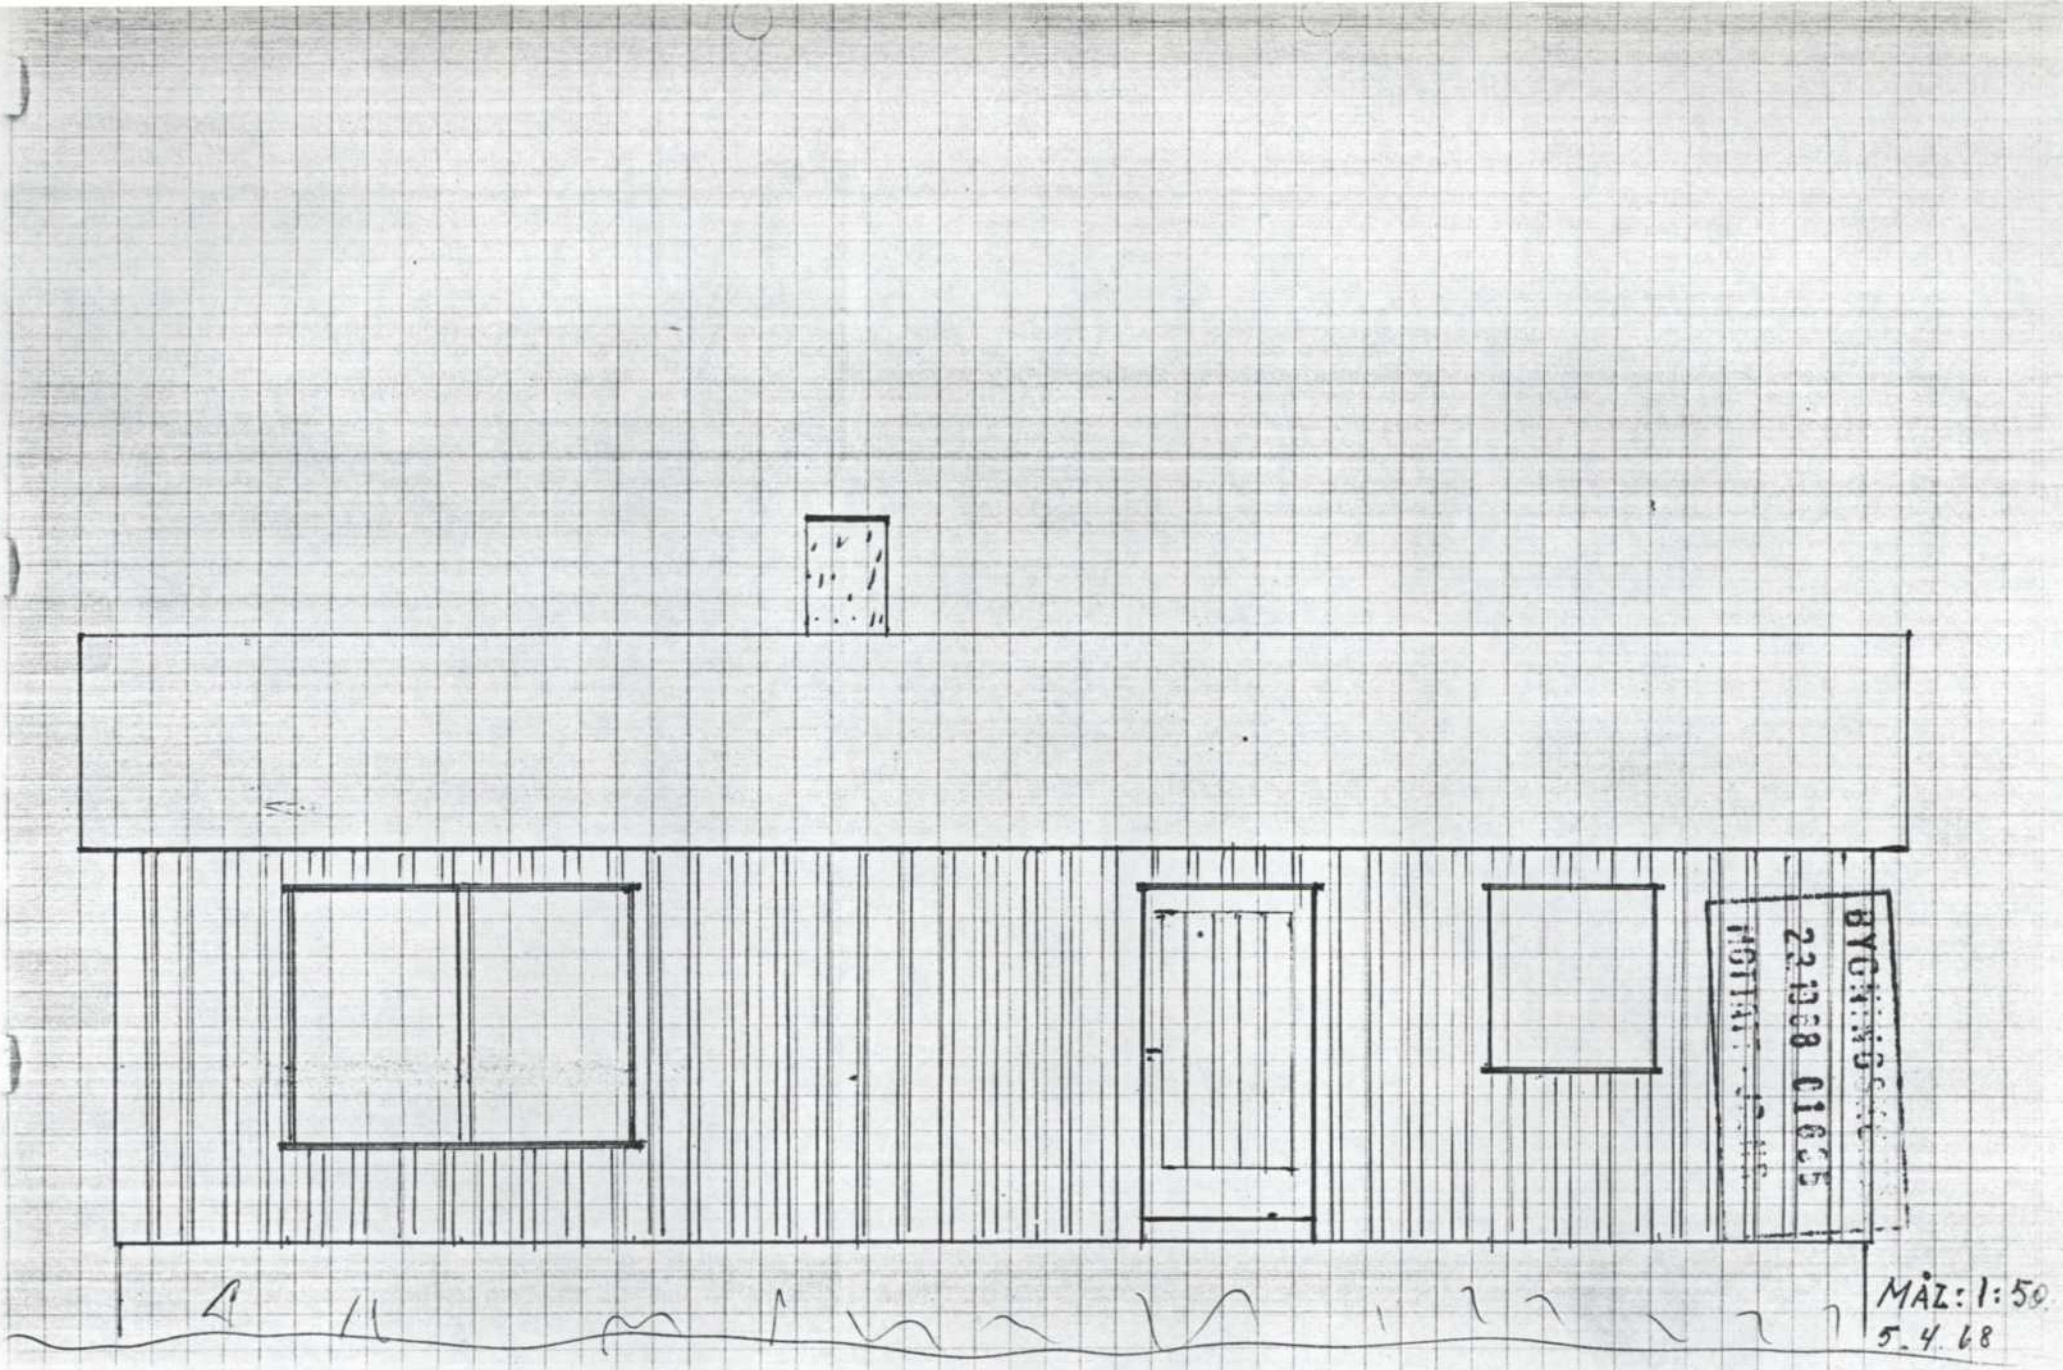


"Björkly" pars. av Vestre Tömmerdal

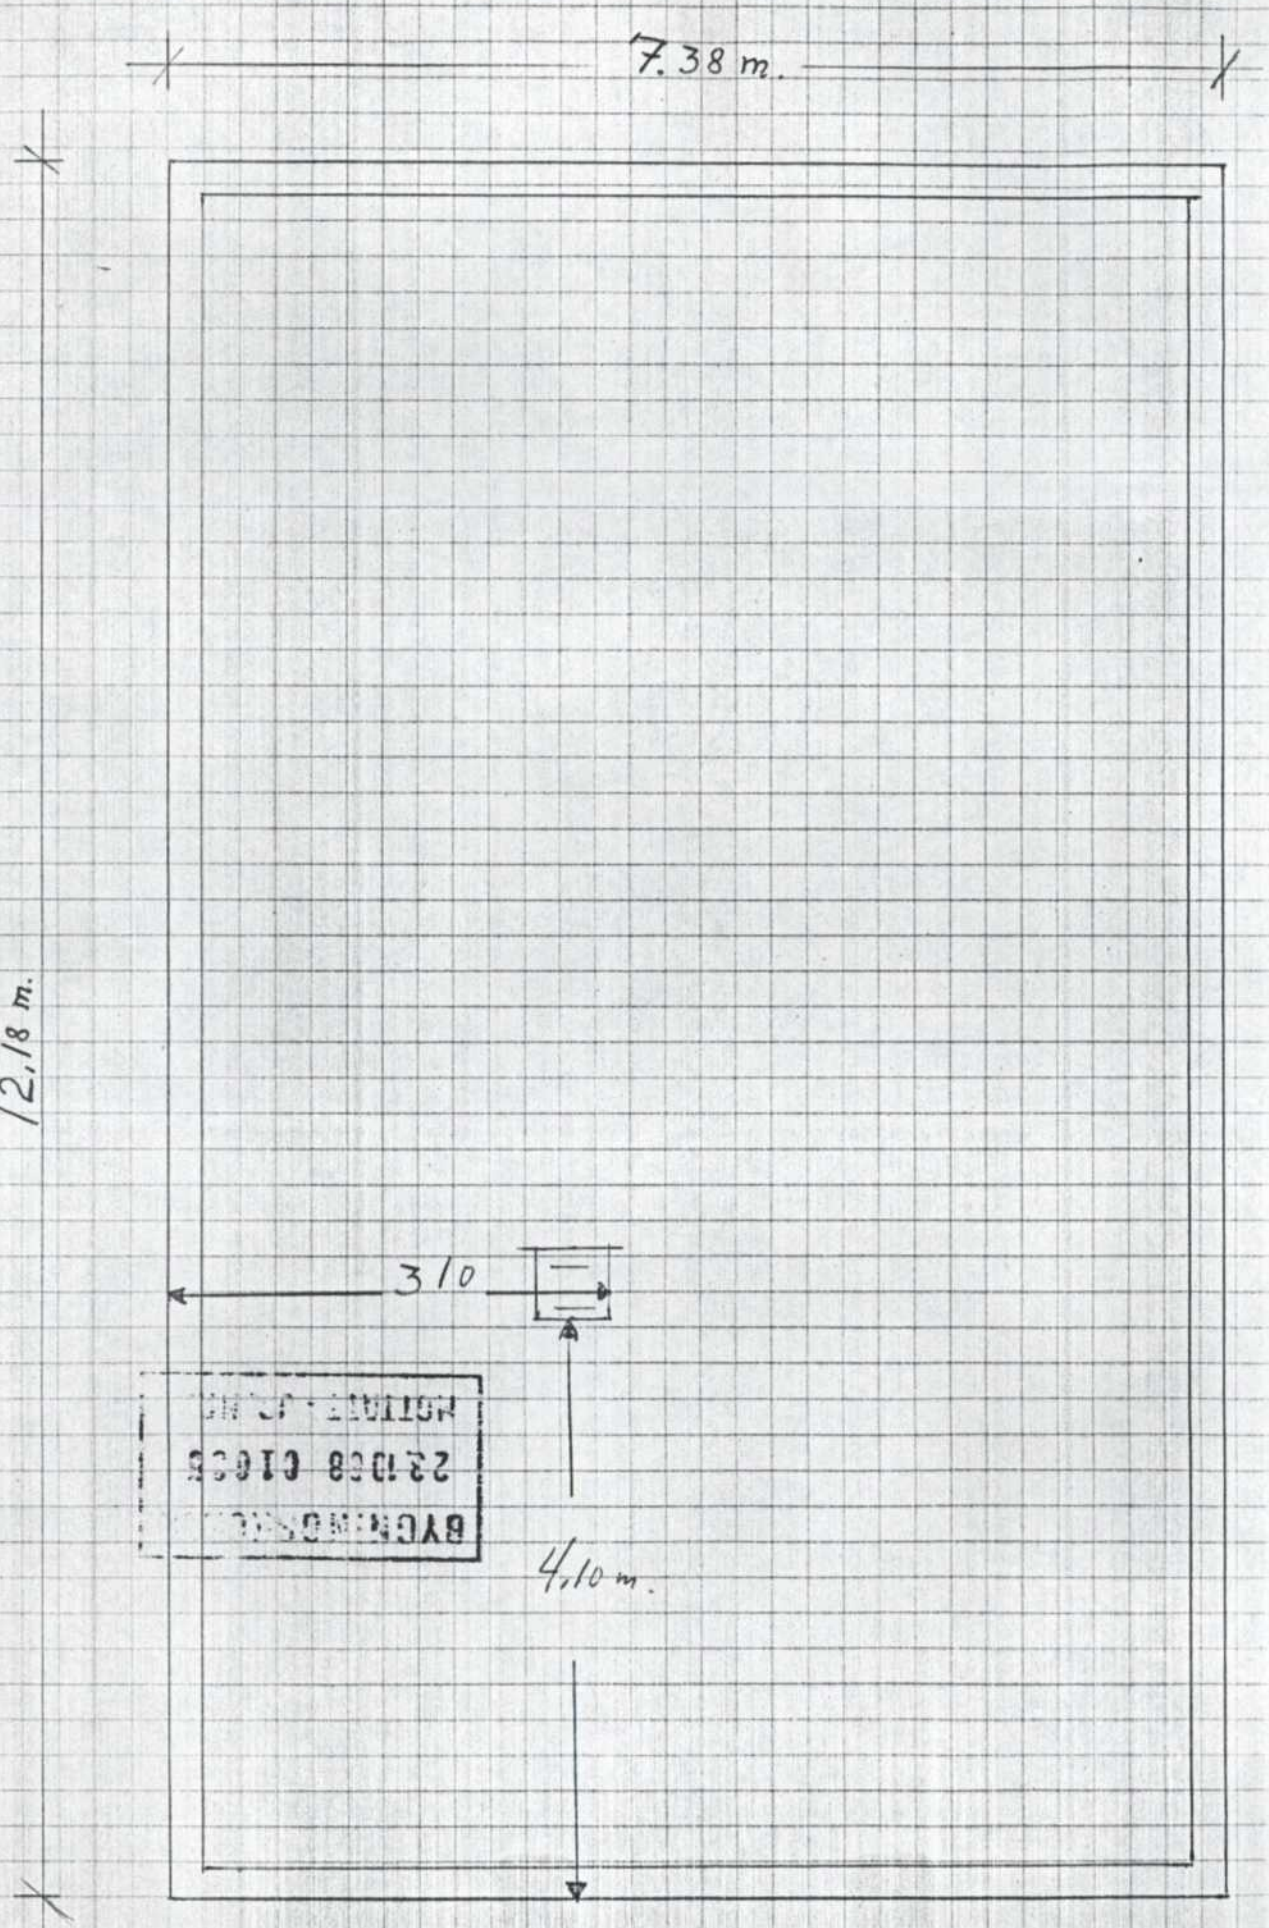

„Björkly" pars. av Vestre Tömmerdal

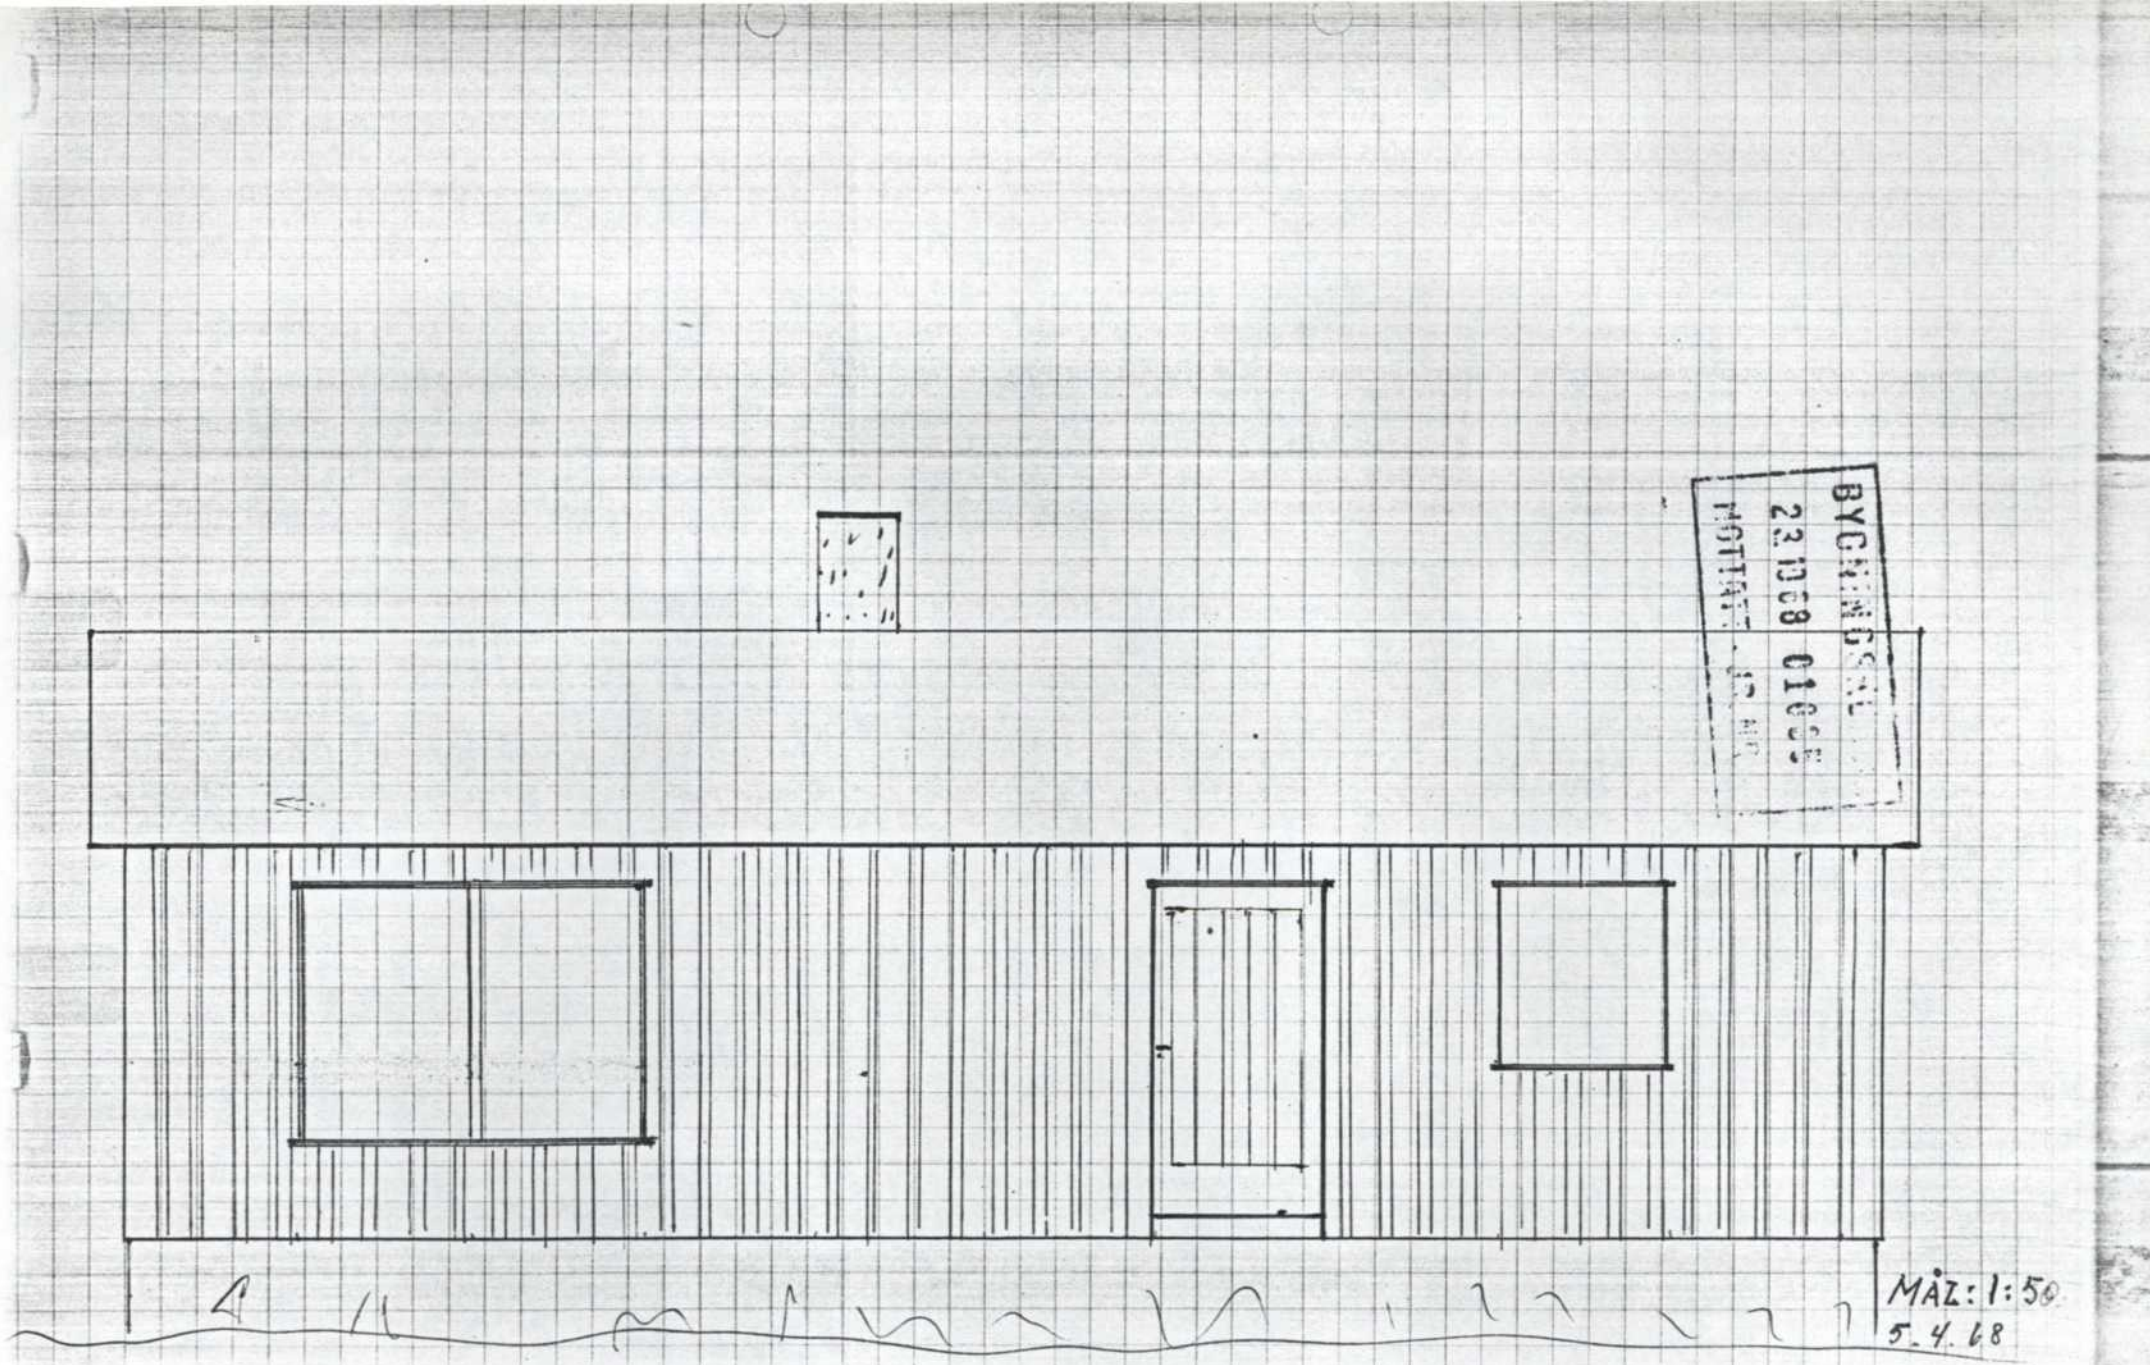


„Björkliy' pars. av Vestre Tömmerdal

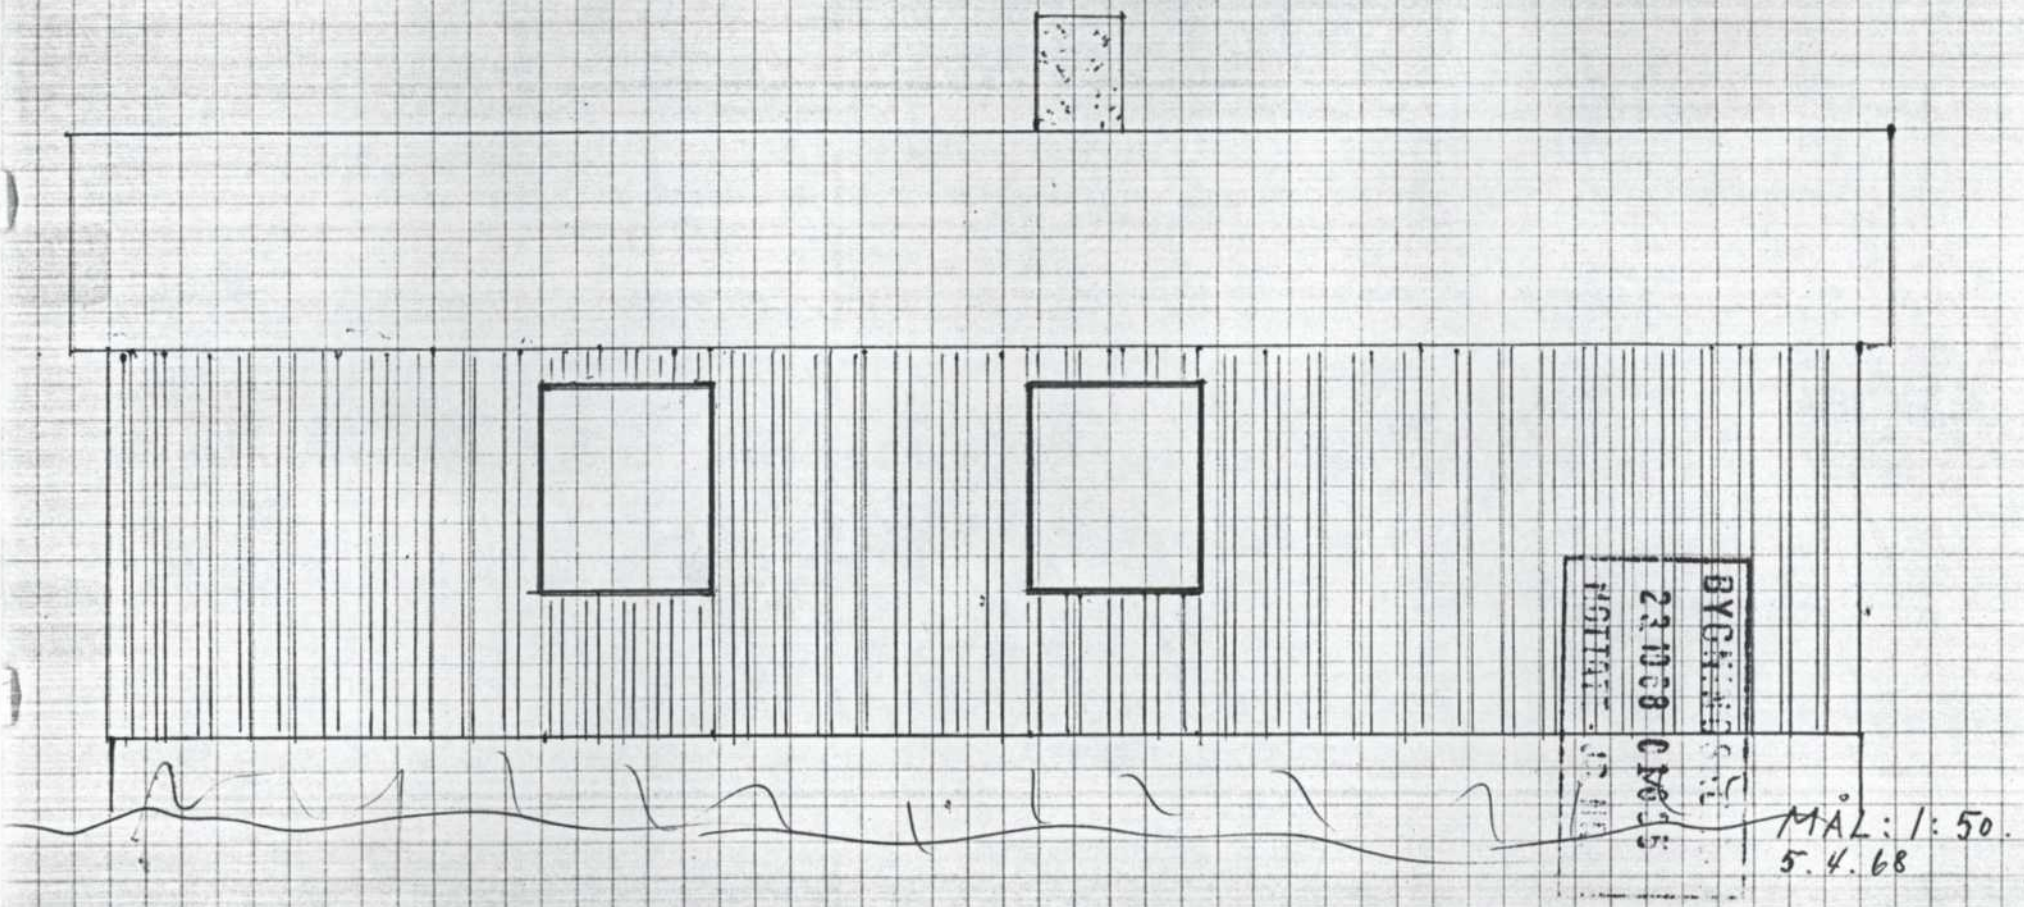


„Björkly" pars. av Vestre Tömmerdal

" Björkly " pars. av Västra Tömmerdal

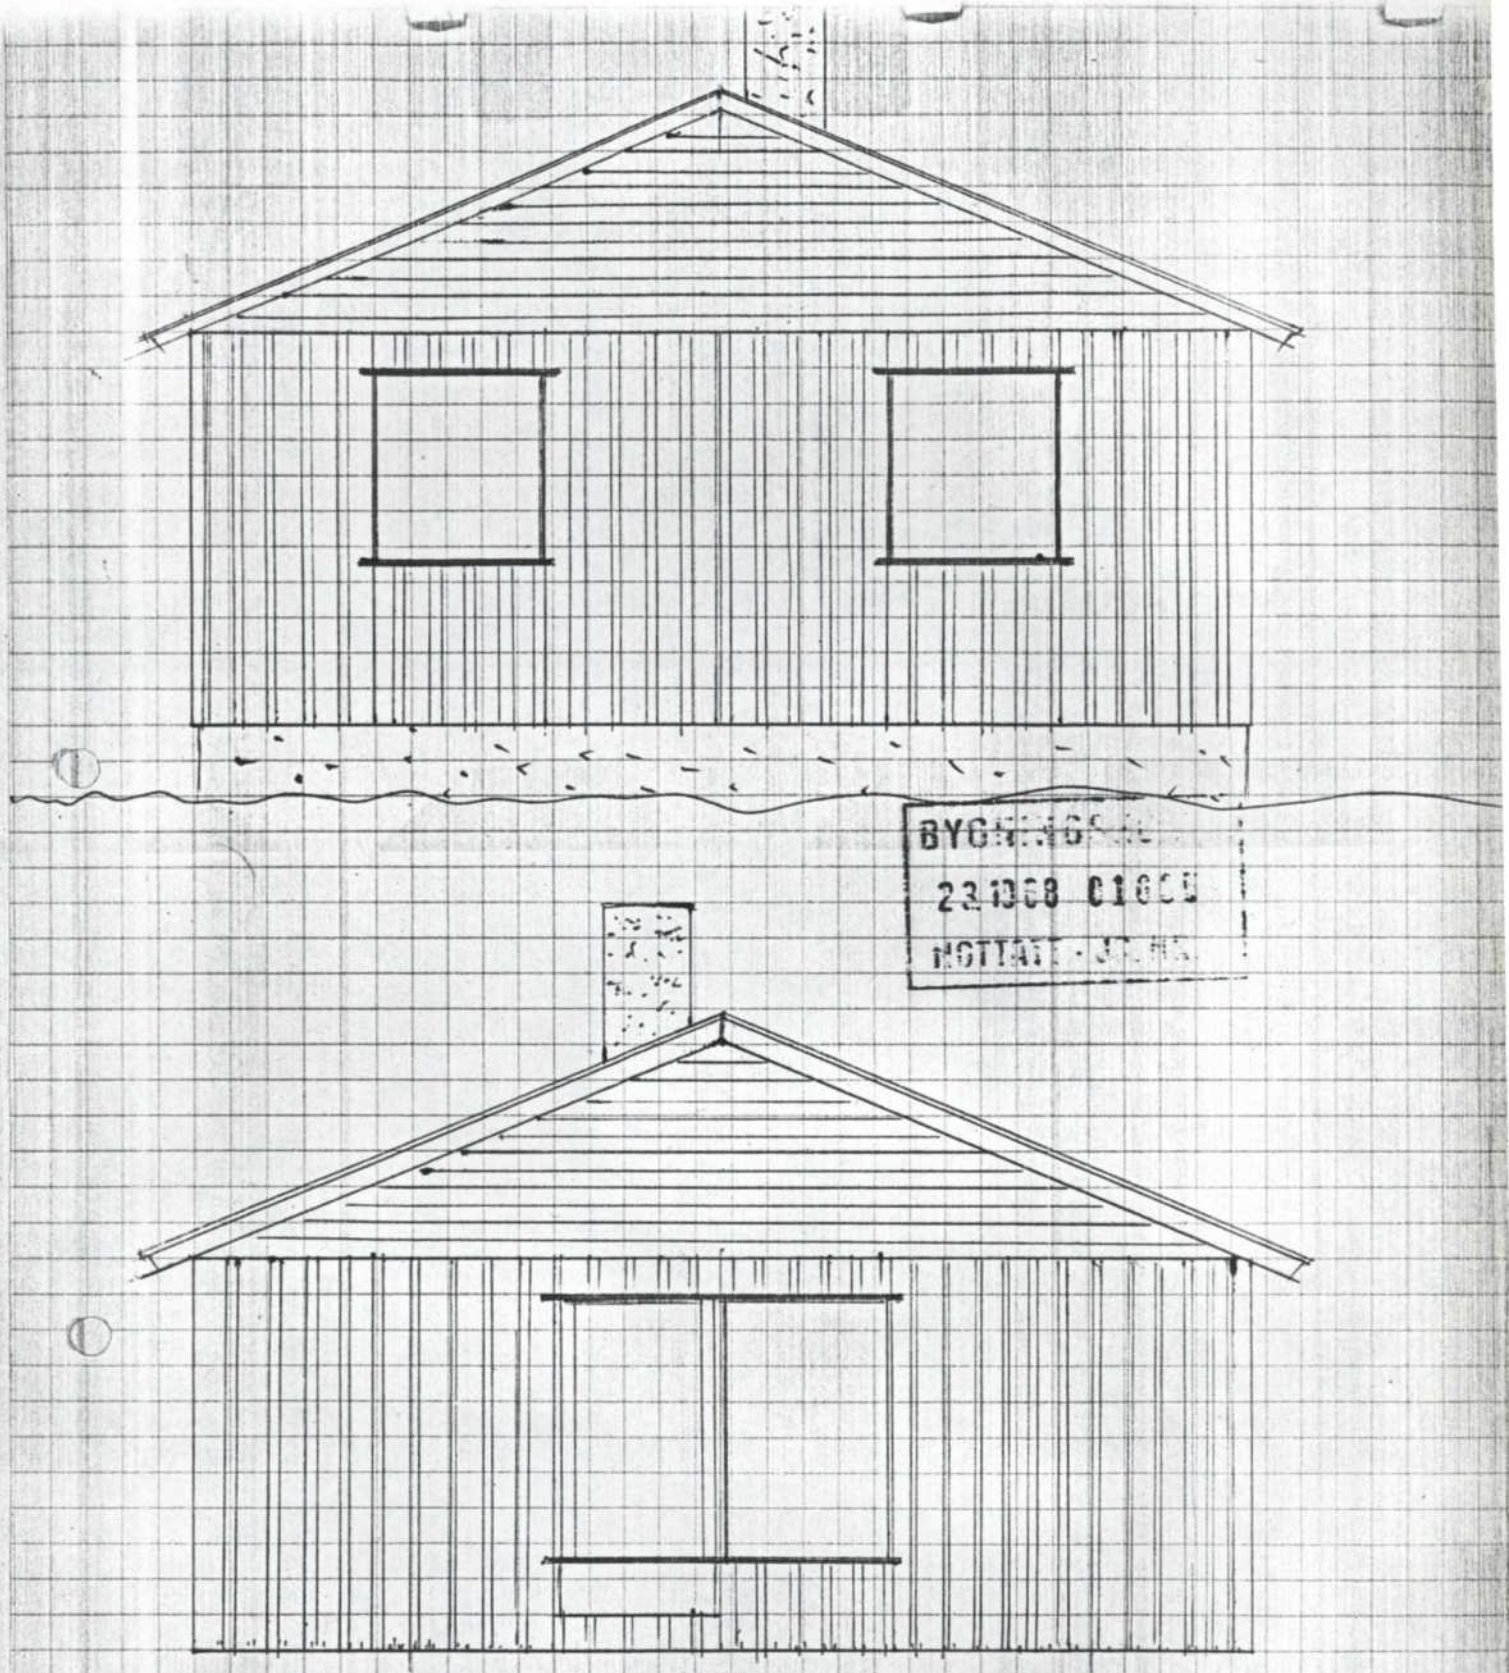

MÅL: 1:50
5.4.68

„Björkly" pars. av Vestre Tömmerdal

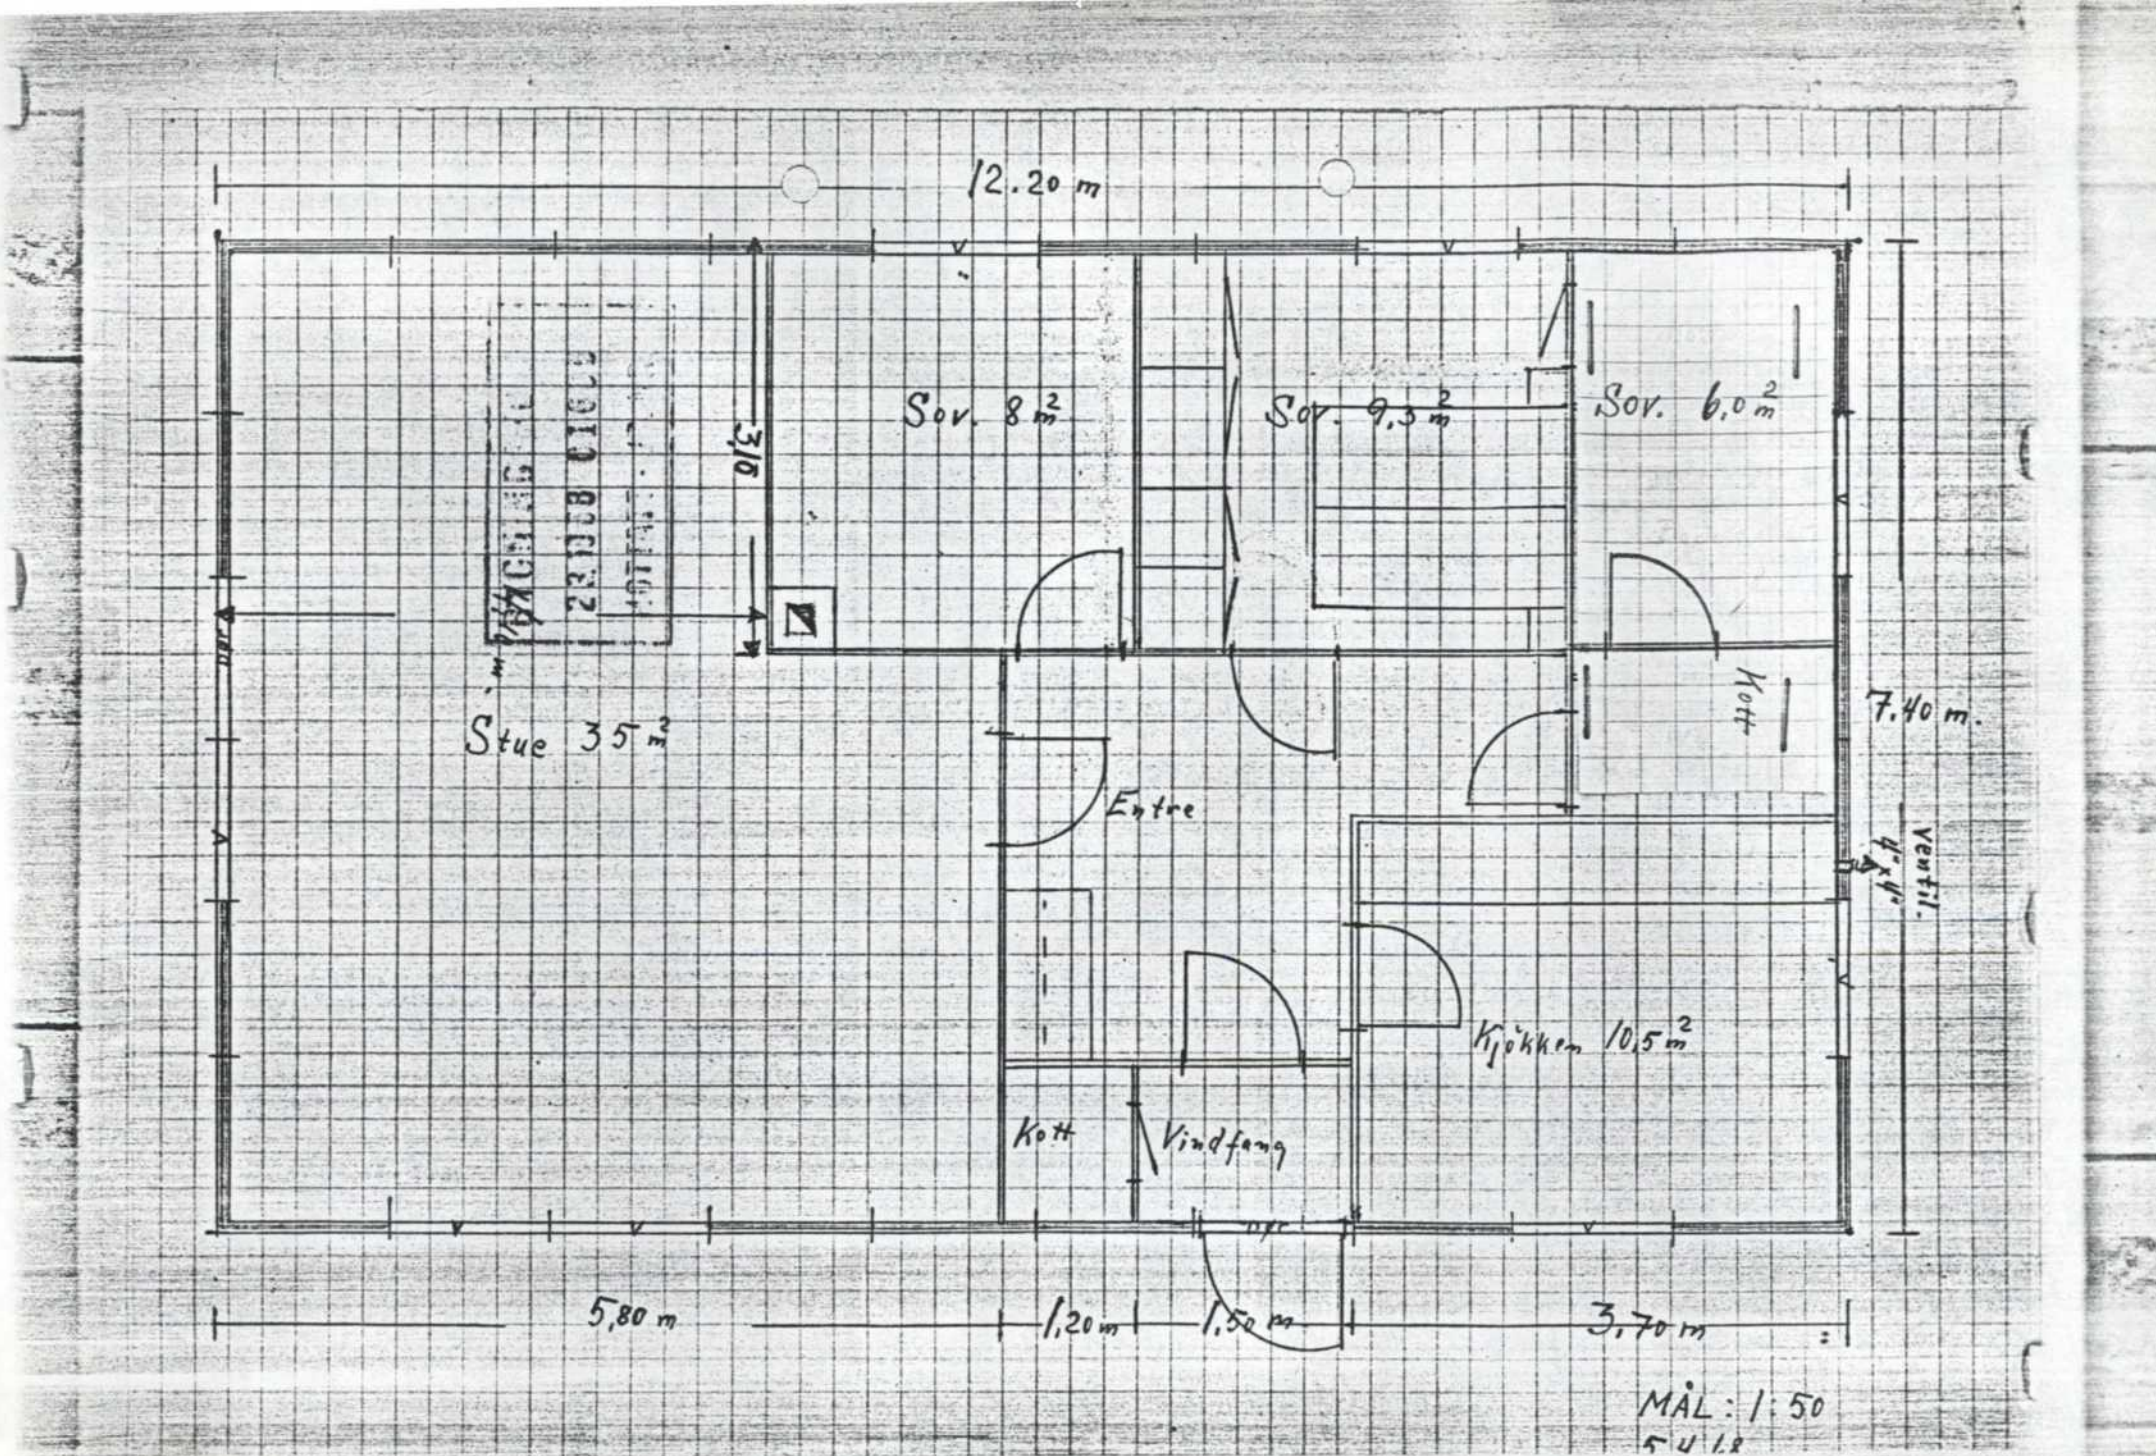

„Björkly" pars. av Vestre Tømmerdal

J. nr. 6227.

2828. K. P. XI - 123.

Bygningssjefen i Trondheim

Gjor vitterlig: *År* 1943 den 30te august *ble en lovlig oppmålings-forretning holdt over*

eiendommen Bjørkly - parsell av

Vestre Tømmerdal

og administrertes av undertegnede i overvær av vitnene

R. Lereggen og Ole Aasheim

og var alle vedkommende innvarslet etter berammelse som inntas sålydende:

Etter rekvisisjon av

Jenssen & Wold A / S

blir en kart- og oppmålingsforretning å avholde man *dag den* 30te aug. *dette år kl.* 11 *over*

en parsell av Vestre Tømmerdal

hvorfor eier en *av bemeldte grunn*

Arvid Jenssen

og de tilgrensende tomters og grunners eiere og bygslere herved innvarsles, der og da å avgi møte for å påse grunnens grenser riktig påvist og iaktta sine tarv.

Bygningssjefens kontor, Trondheim den 27de aug. 1943.

Til kartvitner oppnevnes

Hans Wedø.

bem.

R. Lereggen og Ole Aasheim. *Uten betaling*

Lovlig varsel vedtas av undertegnede

Jenssen & Wold A / S

P. Markussen. R. Lereggen.

for Finn Bøyesen

J. Samdahl. Ole Aasheim.

For min søn Arvid Jenssen

Olene Jenssen.

Reidar Bye.

E/215.

Ved forretningen møtte eierne F i n n B ø y e - s e n o g G u n n a r P a u l s e n ved telefonformann N i l s B y e , som tillike møtte som eier av nabogrunnen i øst-nordøst og syd-sydøst , Vestre Tømmerdal , og eier av nabogrunnen i nordvest, Trondheim bymark, T r o n d h e i m k o m m u n e ved Oppmålingens tekniske assistent, ingeniør Hans Wedø, hvilke møtende påviste grensene.

Grunnen ble så målt opp, og dens grenser var : mot øst-nordøst 27,20 m, mot syd-sydøst 54,90 m og mot nordvest 17,80 m og 37,40 m med

f l a t e i n n h o l d 8 0 0 , 2 3 m.

Da ingen begjærte mer tilført, ble forretningen slutta.

For avdelingsingeniøren
H a n s W e d ø.

Kartvitner :
R. Lereggen.
Ole Aasheim.

For oppmålinga.....Kr. 90,00.

N i t t i k r o n e r.

B e t a l t 7/10 1943
Trondheim Kemnerkontor
Hovedkasserer

At målebrevet er i samsvar med kartprotokollen bekreftes med min hånd og segl.

Ernst Bach
bm.


BYGNINGSBYRÅET TRONDHEIM

Kart over „Björkly"

en parsell av Vestre Tömmerdal

1:250

Areal = 800,23 m²

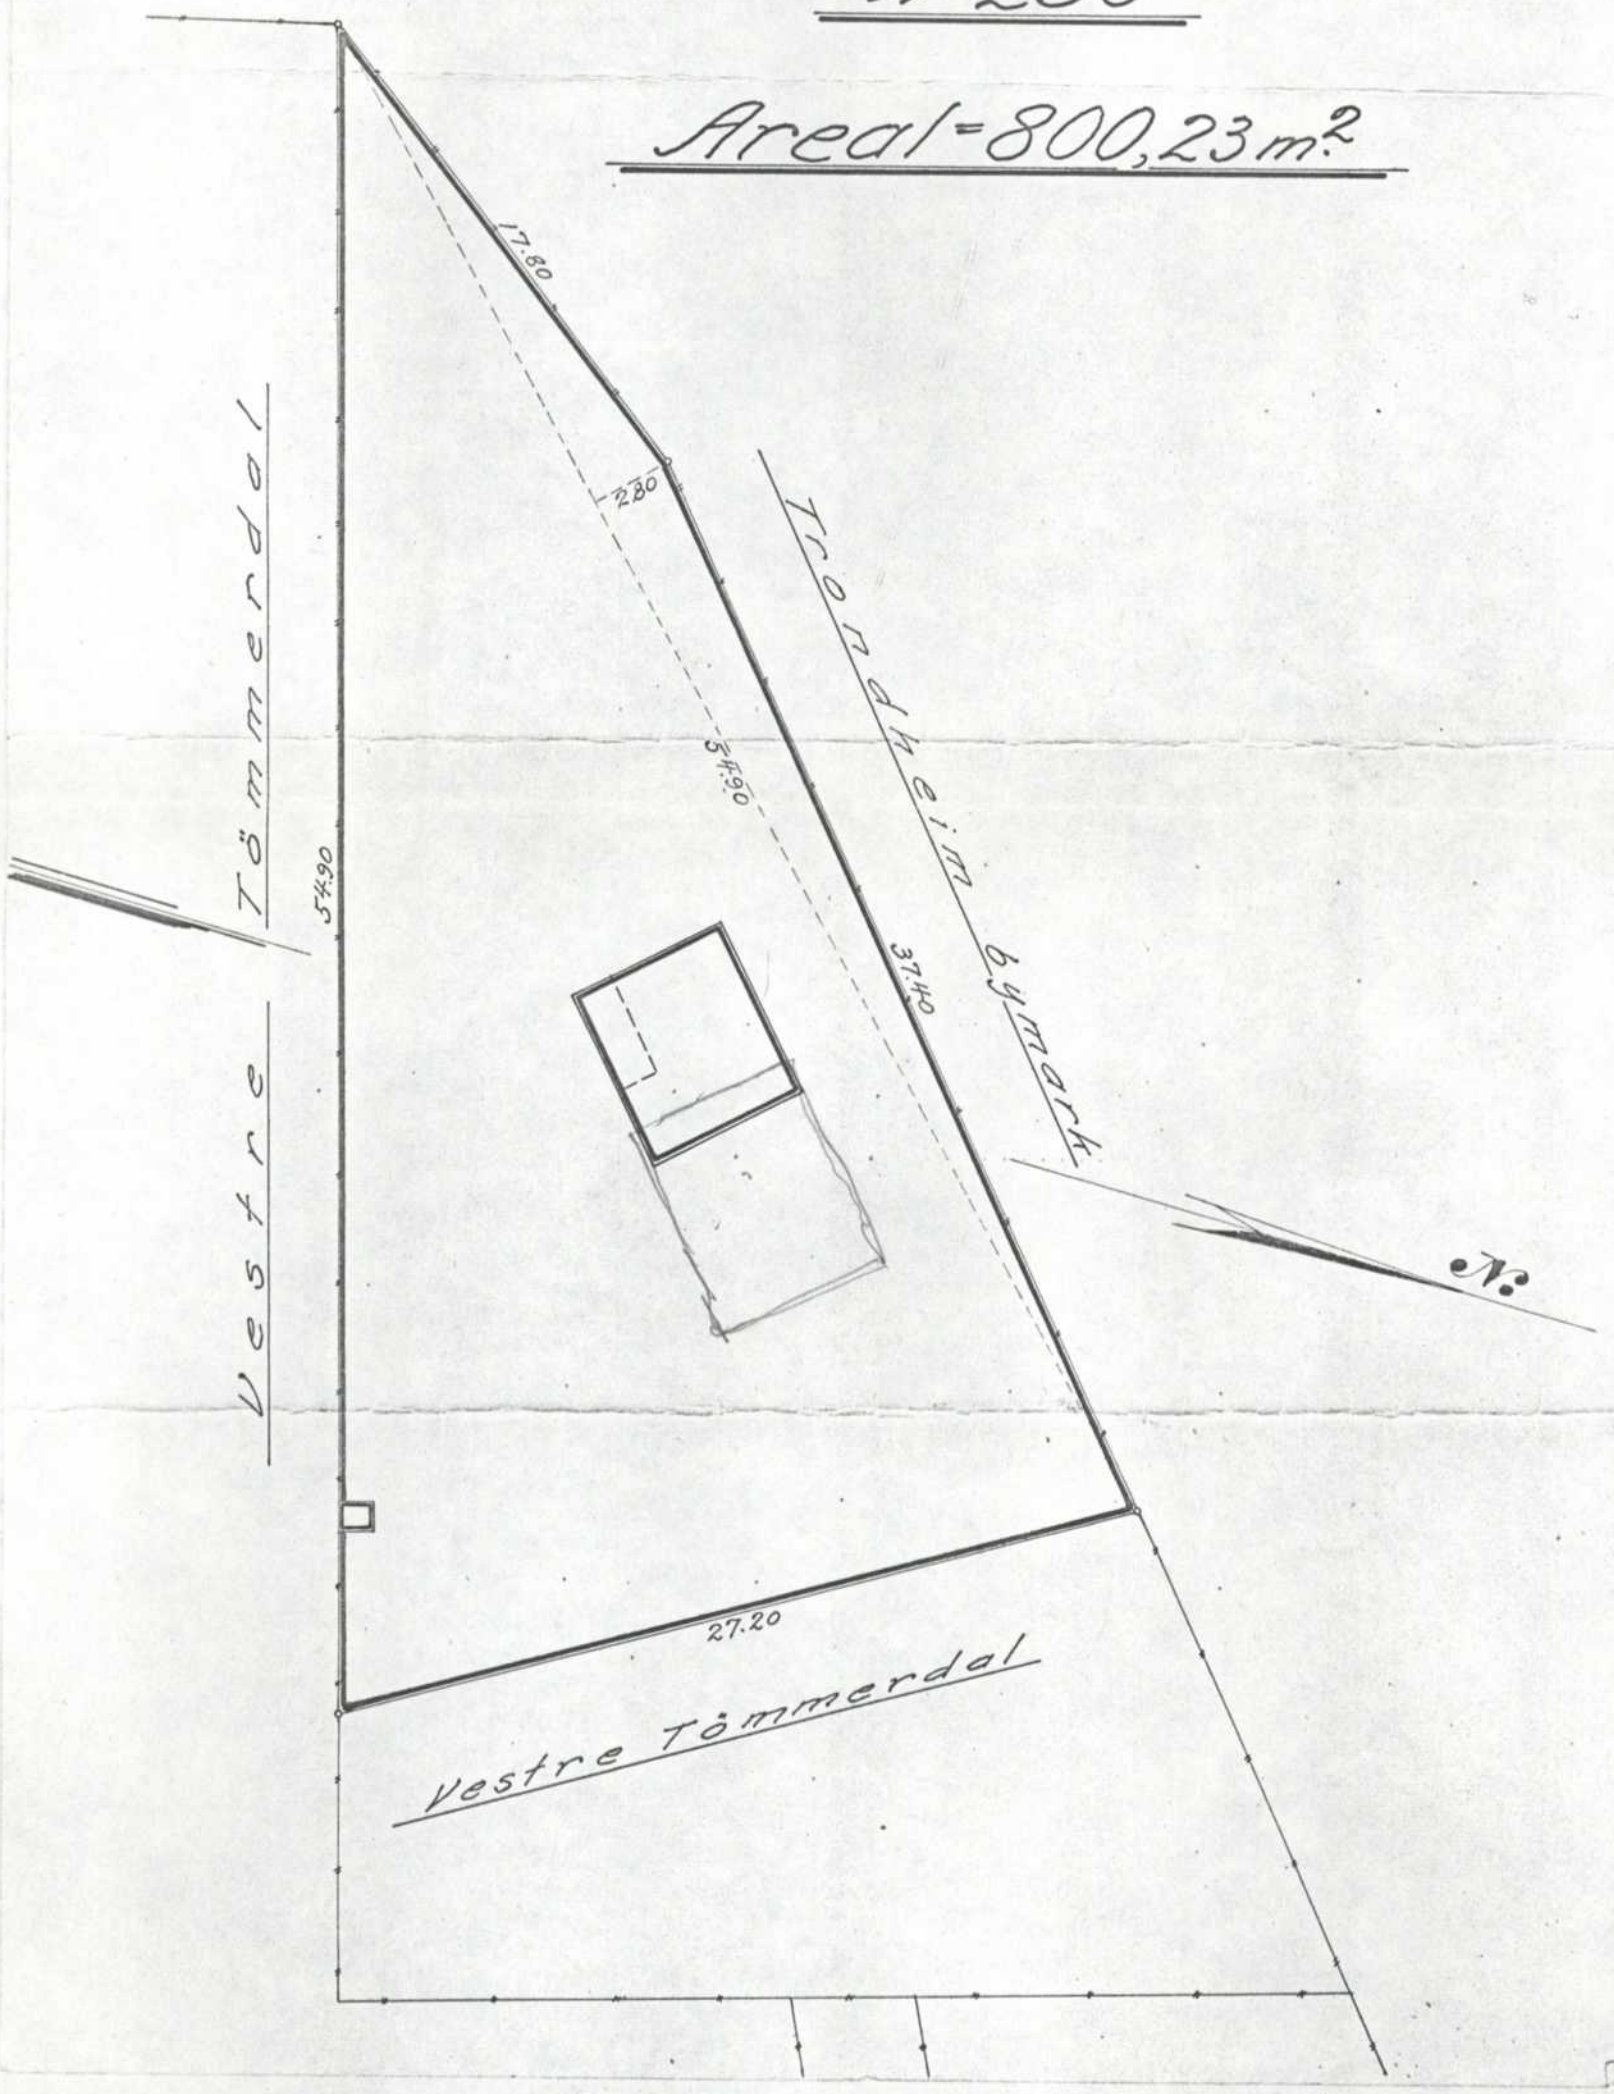

For tinglysingen kr. 5,-
Ført inn i dagboken ved
Trondheim byskriverembede
som nr. 2828 den 8/10. 19 49.

Ført inn i grb. E bl. 31
~~personregistret.~~
~~Hefteleser anmerkes mot kr. 2.-~~
~~Anmerkes.~~

Conf.

TRONDHEIM BYSKRIVEREMBEDE

J. nr. 6227.

2828. K. P. XI - 123.

Bygningssjefen i Trondheim

Gjør vitterlig: *År* 1943 den 30te august *ble en lovlig oppmålings-forretning holdt over*

eiendommen Bjørkly - parsell av

Vestre Tømmerdal

og administrertes av undertegnede i overvær av vitnene

R. Lereggen og Ole Aasheim

og var alle vedkommende innvarslet etter berammelse som inntas sålydende:

Etter rekvisisjon av

Jenssen & Wold A / S

blir en kart- og oppmålingsforretning å avholde man *dag den* 30te aug. *dette år kl.* 11 *over*

en parsell av Vestre Tømmerdal

hvorfor eier en *av bemeldte grunn*

Arvid Jenssen

og de tilgrensende tomters og grunners eiere og bygslere herved innvarsles, der og da å avgi møte for å påse grunnens grenser riktig påvist og iaktta sine tarv.

Bygningssjefens kontor, Trondheim den 27de aug. 1943.

Til kartvitner oppnevnes

Hans Wedø.

bem.

R. Lereggen og Ole Aasheim. *Uten betaling*

Lovlig varsel vedtas av undertegnede

Jenssen & Wold A / S

P. Markussen. R. Lereggen.

for Finn Bøyesen

J. Samdahl. Ole Aasheim.

For min søn Arvid Jenssen

Olene Jenssen.

Reidar Bye.

E/215.

Ved forretningen møtte eierne F i n n B ø y e - s e n o g G u n n a r P a u l s e n ved telefonformann N i l s B y e , som tillike møtte som eier av nabogrunnen i øst-nordøst og syd-sydøst , Vestre Tømmerdal , og eier av nabogrunnen i nordvest, Trondheim bymark, T r o n d h e i m k o m m u n e ved Oppmålingens tekniske assistent, ingeniør Hans Wedø, hvilke møtende påviste grensene.

Grunnen ble så målt opp, og dens grenser var : mot øst-nordøst 27,20 m, mot syd-sydøst 54,90 m og mot nordvest 17,80 m og 37,40 m med

f l a t e i n n h o l d 8 0 0 , 2 3 m.

Da ingen begjærte mer tilført, ble forretningen slutta.

For avdelingsingeniøren
H a n s W e d ø.

Kartvitner :

R. Lereggen.

Ole Aasheim.

For oppmålinga.....Kr. 90,00.

N i t t i k r o n e r.

B e t a l t 7/10 1943
Trondheim Kemnerkontor
Hovedkasserer

At målebrevet er i samsvar med kartprotokollen bekreftes med min hånd og segl.

Ernst Bach
bem.


BYGNINGSOFFEN TRONDHEIM

Kart over „Björkly"

en parsell av Vestre Tömmerdal

1:250

Areal = 800,23 m²

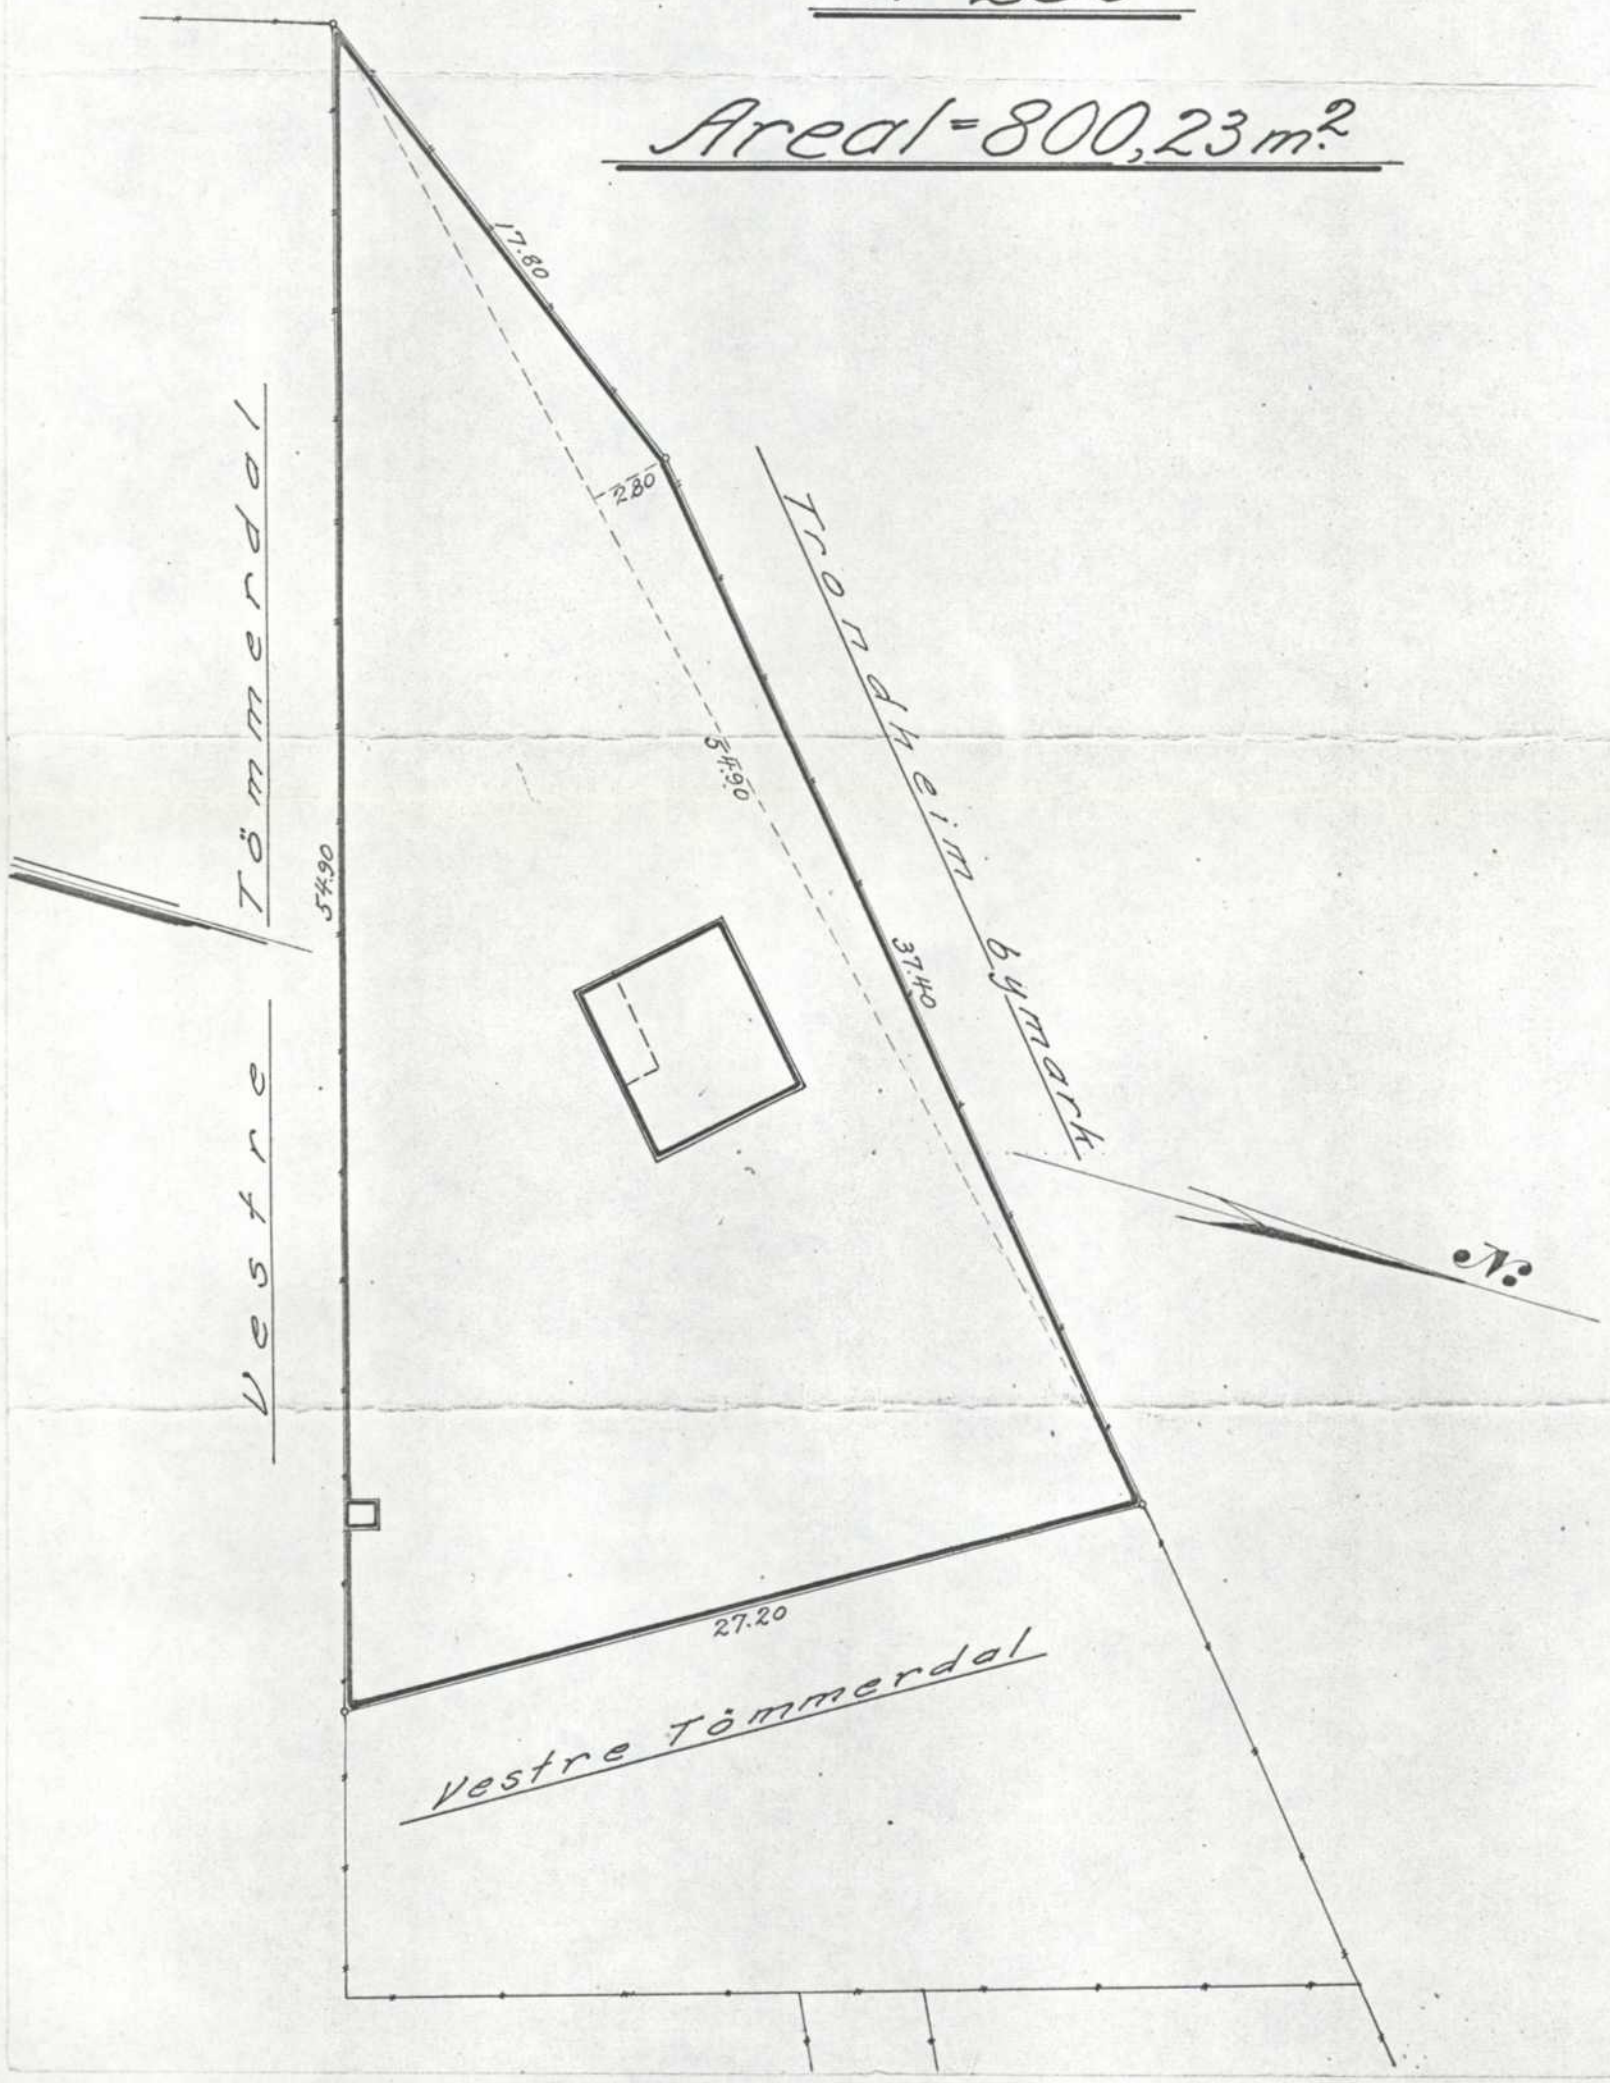

For tinglysingen kr. 5,-
Ført inn i dagboken ved
Trondheim byskriverembede
som nr. 2828 den 8/10. 1943.

Ført inn i grb. E bl. 31
personregistret.
~~Heftelser anmerkes mot kr. 2.-~~
~~Anmerkes.~~

Cont.

TRONDHEIM BYSKRIVEREMBEDE

GJENPART
Bygningskontrollen

Teknisk rådmann.

EIENDOMMEN "BJØRKLY", PARSELL AV VESTRE TØMMERDAL.

På eiendommen sto det en 1 1/2 etasjes hytte som ble revet. Den 30.10.-68 godkjente bygningsrådet en anmeldt hytte på 95 m^2, som inneholder stue, kjøkken og 3 soverom. Hytten er ført opp etter de krav som stilles for permanent bolig.

Angående det sanitære bør De kontakte helserådet.

TRONDHEIM BYGNINGSKONTROLL, 8.11.1973

P. Pedersen

Jm. 1635/68

Jnr. 94/69
TM/SL

Byggemelding for ombygging av hytte på parsellen Bjørkly av Vestre Tømmerdal.

Saken sendes tilbake til bygningskontrollen.

Byplanrådet behandlet ovennevnte sak i møte 4. februar 1969 og fattet følgende vedtak:

> "Byplanrådet anmoder byplankontoret om å regulere hyttetomtene i Tømmerdal til offentlig friareal.
>
> I mellomtiden nedlegger byplanrådet forbud mot byggearbeid og deling for parseller av Tømmerdal vestre."

Vedtaket er fattet i samsvar med bygningslovens § 33 og gjelder i 1 år regnet fra 4. februar 1969.

Eierne av Vestre Tømmerdal er underrettet om vedtaket ved brev av 10. februar d.å.

TRONDHEIM BYPLANKONTOR, den 26. februar 1969

Oddmund Suul

Torbjørn Malvik

GJENPART
TRONDHEIM KOMMUNE
BYPLANSJEFEN

Jnr. 94/69
TM/SL

Byggemelding for ombygging av hytte på parsellen Bjørkly av Vestre Tømmerdal.

Saken sendes tilbake til bygningskontrollen.

Byplanrådet behandlet ovennevnte sak i møte 4. februar 1969 og fattet følgende vedtak:

"Byplanrådet anmoder byplankontoret om å regulere hyttetomtene i Tømmerdal til offentlig friareal.

I mellomtiden nedlegger byplanrådet forbud mot byggearbeid og deling for parseller av Tømmerdal vestre."

Vedtaket er fattet i samsvar med bygningslovens § 33 og gjelder i 1 år regnet fra 4. februar 1969.

Eierne av Vestre Tømmerdal er underrettet om vedtaket ved brev av 10. februar d.å.

TRONDHEIM BYPLANKONTOR, den 26. februar 1969

Oddmund Suul

Torbjørn Malvik

6

TRONDHEIM KOMMUNE

HELSERÅDET

HS/EL

Jm. 1635/68

TRONDHEIM BYPLANKONTOR mottatt: 4 DES. 1968 J.nr. 2630/68

Trondheim byplankontor,
Kjøpmanns gt. 24,
Trondheim.

Vedr.: "Bjørkly" parsell av vestre Tømmerdal. Søknad om byggetilladelse fra Leif Hellum.

Helserådet har vært på befaring for undersøkelse av vann- og kloakkforholdene for oppført enebolig på "Bjørkly".
Eieren må foreta graving og grunnundersøkelse for å finne den best mulige grunnforhold for å bygge et midlertidig kloakk-synkeanlegg for spillvann.
Dessuten må eieren ordne med hygienisk, betryggende og tilstrekkelig drikkevann.
På grunn av sne-og teleforhold må saken utstå til det blir bar mark.
Etter avtale med byplansjefen oversendes saken til behandling i byplanrådet før retur og sluttbehandling i helserådet.

Trondheim helseråd 3.12.68

Sigm. Aasen
Sigmund Aasen

H. Sneen
H. Sneen

TRONDHEIM BYGNINGSRÅD

1635/68
Bygn.råd. jnr.

G.Nr.	Br.nr.	Bygningsrådets møte	Sak nr. 68/1714
Matr.nr. Bjørkly, parsell av ~~Vestre Tømmerdal~~		den 30.10.68	

Bygningskontrollen er blitt oppmerksom på at det er ført opp en hytte på eiendommen Bjørkly, parsell av Vestre Tømmerdal. Eieren, herr Leif Hellum er tilskrevet av bygningssjefen og han har nå sendt inn byggemelding på hytten.
Parsellen er fradelt i 1943 og det var fra tidligere en hytte på tomten som det etter våre arkiver ikke finnes noe anmeldelse på. Eieren opplyser at han i første omgang ønsket å reparere hytten og samtidig lage ny grunnmur under den. Det viste seg da at det var like hensiktsmessig å flytte hytten noe og bygge den opp på ny.
Søkeren påstår å ha vært i kontakt med bymarkutvalget og funksjonærer i Rådhuset om saken.
Den anmeldte hytte er på ca. 95 m2 og inneholder stue, kjøkken og 3 soverom. Det er privet på eiendommen fra tidligere.
Bygningen er ført opp etter de krav som stilles til permanent bolig.

Vedtak.

Den anmeldte hytte godkjennes.
Saken oversendes helserådet og eventuelle krav fra dette må taes til følge.

Saken oversendes helserådet til uttalelse idet en viser til ovenstående utskrift av bygningsrådets vedtak for saken.

TRONDHEIM BYGNINGSKONTROLL, den 1. nov. 1968

E. Torvik

E. Torvik

Sentrum. 8000.5.68

TRONDHEIM BYGNINGSRÅD

1635/68

Bygn.råd. jnr.

G.Nr.	Br.nr.	Bygningsrådets møte	
Matr.nr. Bjørkly, parsell av ~~Vestre Tømmerdal~~		den 30.10.68	Sak nr. 68/1714

Bygningskontrollen er blitt oppmerksom på at det er ført opp en hytte på eiendommen Bjørkly, parsell av Vestre Tømmerdal. Eieren, herr Leif Hellum er tilskrevet av bygningssjefen og han har nå sendt inn byggemelding på hytten.
Parsellen er fradelt i 1943 og det var fra tidligere en hytte på tomten som det etter våre arkiver ikke finnes noe anmeldelse på. Eieren opplyser at han i første omgang ønsket å reparere hytten og samtidig lage ny grunnmur under den. Det viste seg da at det var like hensiktsmessig å flytte hytten noe og bygge den opp på ny.
Søkeren påstår å ha vært i kontakt med bymarkutvalget og funksjonærer i Rådhuset om saken.
Den anmeldte hytte er på ca. 95 m2 og inneholder stue, kjøkken og 3 soverom. Det er privet på eiendommen fra tidligere.
Bygningen er ført opp etter de krav som stilles til permanent bolig.

Vedtak.

Den anmeldte hytte godkjennes.
Saken oversendes helserådet og eventuelle krav fra dette må taes til følge.

Sentrum. 8000.5.68

TRONDHEIM BYGNINGSRÅD			1635/68 Bygn.råd. jnr.
G.Nr.	Br.nr.	Bygningsrådets møte den 30.10.68	Sak nr. 68/1714
Matr.nr. Bjørkly, parsell av Vestre Tømmerdal			

Bygningskontrollen er blitt oppmerksom på at det er ført opp en hytte på eiendommen Bjørkly, parsell av Vestre Tømmerdal. Eieren, herr Leif Hellum er tilskrevet av bygningssjefen og han har nå sendt inn byggemelding på hytten.
Parsellen er fradelt i 1943 og det var fra tidligere en hytte på tomten som det etter våre arkiver ikke finnes noe anmeldelse på. Eieren opplyser at han i første omgang ønsket å reparere hytten og samtidig lage ny grunnmur under den. Det viste seg da at det var like hensiktsmessig å flytte hytten noe og bygge den opp på ny.
Søkeren påstår å ha vært i kontakt med bymarkutvalget og funksjonærer i Rådhuset om saken.
Den anmeldte hytte er på ca. 95 m2 og inneholder stue, kjøkken og 3 soverom. Det er privet på eiendommen fra tidligere.
Bygningen er ført opp etter de krav som stilles til permanent bolig.

Vedtak.

Den anmeldte hytte godkjennes.
Saken oversendes helserådet og eventuelle krav fra dette må taes til følge.

Sentrum. 8000.5.68

TRONDHEIM BYGNINGSRÅD

1635/68
Bygn.råd. jnr.

G.Nr.	Br.nr.	Bygningsrådets møte den 30.10.68	Sak nr. 68/1714
Matr.nr. Bjørkly, parsell av Vestre Tømmerdal			

Bygningskontrollen er blitt oppmerksom på at det er ført opp en hytte på eiendommen Bjørkly, parsell av Vestre Tømmerdal. Eieren, herr Leif Hellum er tilskrevet av bygningssjefen og han har nå sendt inn byggemelding på hytten.
Parsellen er fradelt i 1943 og det var fra tidligere en hytte på tomten som det etter våre arkiver ikke finnes noe anmeldelse på. Eieren opplyser at han i første omgang ønsket å reparere hytten og samtidig lage ny grunnmur under den. Det viste seg da at det var like hensiktsmessig å flytte hytten noe og bygge den opp på ny.
Søkeren påstår å ha vært i kontakt med bymarkutvalget og funksjonærer i Rådhuset om saken.
Den anmeldte hytte er på ca. 95 m2 og inneholder stue, kjøkken og 3 soverom. Det er privet på eiendommen fra tidligere.
Bygningen er ført opp etter de krav som stilles til permanent bolig.

Vedtak.

Den anmeldte hytte godkjennes.
Saken oversendes helserådet og eventuelle krav fra dette må taes til følge.

Sentrum. 8000.5.68

GJENPART
BYGNINGSKONTROLLEN

BYGNINGSRÅ...
23 DEC 01...
INSTITUTT ...

Herr Leif Hellum,
Tømmerdal Østre,
h e r.

Ad ulovlig byggearbeide på parsell av Tømmerdal Vestre.

Man har bragt i erfaring av det er oppført en enebolig ulovlig på Deres eiendom "Bjørkly", parsell av Tømmerdal Vestre.

I henhold til konferanse på bygningssjefens kontor den 19/10 d.å. må De sørge for omgående byggemelding. Hvis ikke byggemelding foreligger innen 1 uke vil saken bli oversendt politiet.

TRONDHEIM BYGNINGSKONTROLL, den 22. okt. 1968

Arnulv Elsås
bygningssjef II

Skjema for søknad om byggetillatelse
utarbeidet av
Norsk Kommunalteknisk Forening
(Ettertrykk forbudt)

Rich. Andvord. Bl. 672.
Ny revidert utgave jan. 1966.

BYGNINGSRÅDET
23 DES 1966
MOTTATT - JR. NR.

Søknad om byggetillatelse.

i henhold til bygningslov av 18. juni 1965 § 93, jfr. departementets byggeforskrifter av 15. desember 1949 med midlertidig tillegg av 1. desember 1965.

Søknaden skal utferdiges i 2 eksemplarer og inneholde nøyaktig redegjørelse for alle forhold som er nødvendig til bedømmelse av arbeidets lovlighet. Det skal være ledsaget av de bilag som forlanges i byggeforskriftenes kap. 54 § 1.

Søknaden skal undertegnes av byggherre, anmelder og også av ansvarshavende så snart han er godkjent, jfr. lovens § 98 og forskr. kap. 54 § 1 nr. 4.

Tegningene, som også må være i 2 eksemplarer, skal være datert og undertegnet.

Søknaden og det fastsatte gebyr innsendes til bygningssjefens kontor.

Til **BYGNINGSRÅDET** i Trondheim

I henhold til bygningslovens § 93 søkes om byggetillatelse for følgende arbeid på matr. nr. "Björkly" pars. av Vestre Tømmerdal gate nr.

Bygningens art: [1]) Våningshus, forretnings- og kontorbygning, fabrikk, verkstedbygning, lager, garasje, uthus, skur, skole, forsamlingslokale. Bygninger som ikke går inn under foranstående tilføyes: Hytte

Arbeidets art: [1]) Nybygging, ombygging, tilbygging, påbygging, innredning, hovedreparasjon og andre arbeider

Den kalkulerte verdi av byggearbeidet: [2])

Følgende opplysninger skal gis:

Forsk. kap. 54 § 1 nr. 1 a. Idet oversiktsplan eller situasjonskart vedlegges oppgis:

Tomtens størrelse ..... 1000 m²
Eldre bebyggelse areal ..... m²
Areal av nybygg ..... 95 m²
Samlet golvflate i alle etasjer ekskl. kjeller og loft [3]) ..... m²

[1]) Strek under det som passer.
[2]) Skal utfylles for oppgave til Statistisk Sentralbyrå. Tomteverdi medtas ikke.
[3]) Loft og kjeller regnes kun med i den utstrekning det innredes til beboelses- og arbeidsrom.

Forskr. kap. 54 § 1 nr. 1 b. Følgende tegninger vedlegges: Snitt - plan - fasader

Forskr. kap. 54 § 1 nr. 1 c. (Jfr. også forskr. kap. 2—4 og 43 § 1) Byggegrunnens beskaffenhet, den beregnede belastning pr. m² og fundamentering: Fjell

Forskr. kap. 54 § 1 nr. 1 d. Drenering, hovedkloakk og vanntilførsel: Privat

Lovens § 74 nr. 2. Fasadens forhold til nabobygninger: Fri

Forskr. kap. 54 § 1 nr. 2. Særlige konstruksjoner: —

Forskr. kap. 54 § 1 nr. 3. (Jfr. lovens § 94 nr. 3) Naboer og gjenboere. [4])
(Oppgave over vedkommende eiendommer og deres eiere eller festere skal gis. Med søknaden skal følge gjenparter av varselbrevene og kvittering for at brevene er sendt):

Lovens § 94 nr. 2. (Jfr. forskr. kap. 54 § 1 nr. 5) Arbeid som er betinget av tillatelse fra annen myndighet, herunder arbeidstilsynet, jfr. lov om arbeidervern av 7. desember 1956 (§ 16).
(Arbeidstilsynets uttalelse skal vedlegges søknaden):

Lovens §§ 66 og 71. Adkomst og avstand fra veg. Privat vei

[4]) Gjenboer er eier eller fester av eiendommen som ligger på motsatt side av veg eller gate.

Forskr. kap. 53 § 3.	Framspring m.v.:	
Forskr. kap. 48 § 2. (Jfr. forskr. kap. 50 nr. 3)	Takoppbygg:	Se tegn.
Lovens § 70. (Jfr. forskr. kap. 19, 47 og 53 § 1)	Avstand fra nabogrense og annen bebyggelse:	Gjeldende bestemmelser
Forskr. kap. 9 § 2 og 43 § 2.	Isolasjon mot grunnfuktighet:	Plastfolie
Forskr. kap. 9 – 19.	Vegger:	Bindingsverg.
Forskr. kap. 22.	Takkonstruksjoner og taktekning:	Selvberende - papptekking
Forskr. kap. 25.	Etasjeskillere:	
Forskr. kap. 5.	Varme- og lydisolasjon:	Mineralull
Forskr. kap. 21.	Innvendige trapper, bredde, stigningsforhold m.v.:	
Forskr. kap. 27 – 31.	Piper, ildsteder, sentralvarmeanlegg, ventilasjon og søppelnedkast:	Leca pipe.

Forskr. kap. 44. Etasjehøyder, rommenes golvflate og lysareal: Se snitt.

Lovens § 76. Tilleggsrom: —

Lovens § 75. Priveter – WC: 4 stk

Lovens § 103. Innhengning: Gjerde

Ytterligere opplysninger:

Trondheim den 21. oktober 19 68.

Leif Hellem
anmelder

Leif Hellem
byggherre

Adresse:

Adresse:

ansvarshavende

Adresse:

Skjema for søknad om byggetillatelse
utarbeidet av
Norsk Kommunalteknisk Forening
(Ettertrykk forbudt)

Rich. Andvord. Bl. 672.
Ny revidert utgave jan. 1966.

BYGNINGSKONTOR
23 1068 01695
MOTTATT - JR. NR.

Søknad om byggetillatelse.

i henhold til bygningslov av 18. juni 1965 § 93, jfr. departementets byggeforskrifter av 15. desember 1949 med midlertidig tillegg av 1. desember 1965.

Søknaden skal utferdiges i 2 eksemplarer og inneholde nøyaktig redegjørelse for alle forhold som er nødvendig til bedømmelse av arbeidets lovlighet. Det skal være ledsaget av de bilag som forlanges i byggeforskriftenes kap. 54 § 1.

Søknaden skal undertegnes av byggherre, anmelder og også av ansvarshavende så snart han er godkjent, jfr. lovens § 98 og forskr. kap. 54 § 1 nr. 4.

Tegningene, som også må være i 2 eksemplarer, skal være datert og undertegnet.

Søknaden og det fastsatte gebyr innsendes til bygningssjefens kontor.

Til **BYGNINGSRÅDET** i Trondheim

I henhold til bygningslovens § 93 søkes om byggetillatelse for følgende arbeid på matr. nr. .....

«Bjørkly» gårds. av Vestre Tømmerdal gate nr. .....

Bygningens art: [1]) Våningshus, forretnings- og kontorbygning, fabrikk, verkstedbygning, lager, garasje, uthus, skur, skole, forsamlingslokale. Bygninger som ikke går inn under foranstående tilføyes: Hytte

Arbeidets art: [1]) Nybygging, ombygging, tilbygging, påbygging, innredning, hovedreparasjon og andre arbeider .....

Den kalkulerte verdi av byggearbeidet: [2]) .....

Følgende opplysninger skal gis:

Forsk. kap. 54 § 1 nr. 1 a. Idet oversiktsplan eller situasjonskart vedlegges oppgis:

Tomtens størrelse ..... 1000 m²
Eldre bebyggelse areal ..... m²
Areal av nybygg ..... 95 m²
Samlet golvflate i alle etasjer ekskl. kjeller og loft [3]) . ..... m²

[1]) Strek under det som passer.
[2]) Skal utfylles for oppgave til Statistisk Sentralbyrå. Tomteverdi medtas ikke.
[3]) Loft og kjeller regnes kun med i den utstrekning det innredes til beboelses- og arbeidsrom.

Forskr. kap. 54 § 1 nr. 1 b. Følgende tegninger vedlegges: Snitt - plan - fasader

Forskr. kap. 54 § 1 nr. 1 c. (Jfr. også forskr. kap. 2–4 og 43 § 1) Byggegrunnens beskaffenhet, den beregnede belastning pr. m² og fundamentering: fjell

Forskr. kap. 54 § 1 nr. 1 d. Drenering, hovedkloakk og vanntilførsel: Privat

Lovens § 74 nr. 2. Fasadens forhold til nabobygninger: Fri

Forskr. kap. 54 § 1 nr. 2. Særlige konstruksjoner: —

Forskr. kap. 54 § 1 nr. 3. (Jfr. lovens § 94 nr. 3) Naboer og gjenboere. [4])
(Oppgave over vedkommende eiendommer og deres eiere eller festere skal gis. Med søknaden skal følge gjenparter av varselbrevene og kvittering for at brevene er sendt):

Lovens § 94 nr. 2. (Jfr. forskr. kap. 54 § 1 nr. 5) Arbeid som er betinget av tillatelse fra annen myndighet, herunder arbeidstilsynet, jfr. lov om arbeidervern av 7. desember 1956 (§ 16).
(Arbeidstilsynets uttalelse skal vedlegges søknaden):

Lovens §§ 66 og 71. Adkomst og avstand fra veg. Privat.

[4]) Gjenboer er eier eller fester av eiendommen som ligger på motsatt side av veg eller gate.

Forskr. kap. 53 § 3.	Framspring m.v.:	
Forskr. kap. 48 § 2. (Jfr. forskr. kap. 50 nr. 3)	Takoppbygg:	Se tegn.
Lovens § 70. (Jfr. forskr. kap. 19, 47 og 53 § 1)	Avstand fra nabogrense og annen bebyggelse:	Gjeldende bestemmelser.
Forskr. kap. 9 § 2 og 43 § 2.	Isolasjon mot grunnfuktighet:	Plastfolie
Forskr. kap. 9 – 19.	Vegger:	Bindingsverk.
Forskr. kap. 22.	Takkonstruksjoner og taktekning:	Selvbærende - papptekking
Forskr. kap. 25.	Etasjeskillere:	
Forskr. kap. 5.	Varme- og lydisolasjon:	Mineralull
Forskr. kap. 21.	Innvendige trapper, bredde, stigningsforhold m.v.:	
Forskr. kap. 27 – 31.	Piper, ildsteder, sentralvarmeanlegg, ventilasjon og søppelnedkast:	Leca pipe.

Forskr. kap. 44. Etasjehøyder, rommenes golvflate og lysareal: Se snitt

Lovens § 76. Tilleggsrom:

Lovens § 75. Priveter – WC: 4 thus

Gjerde.

Lovens § 103. Innhengning:

Ytterligere opplysninger:

Trondheim den 21. oktober 1968

Leif Hellum
anmelder

Leif Hellum
byggherre

Adresse: Adresse:

ansvarshavende

Adresse:

BYGNINGSKONTORET
23 DES 1968 01635
MOTTATT - JOURNAL

Vi söker om a få sette opp hus, av den grunn at den hytta vi hadde ikke holdt da vi skulle flytte den over på ny grunnmur.
Olin far kjøpte den hytta til meg og barna da vi bodde i det lille huset på Hospitalsløkken 7 i bakgården.
Huset skal også snart rives.

I vår giftet jeg meg igjen. Olin mann har bodd i over 40 år i Tømmerdalen og har sitt arbeide på Gråkallen, så da er det naturlig at vi vil bo der.

Hytta hadde stor stue og kjøkken nede og fire store rom oppe. Den vil vi helst ha det på en flate det ser penest ut i terrenget. Vi skal forsøke å ha utsikt som det har vært i alle år.

Olga Hellum.