




LEDNINGSKART

Målestokk: 1:1000

Eiendom: Gnr.: 95 Bnr.: 8 Adresse: Losbyveien 88

— Vannledning — Spillvannsledning — Overvannsledning — Avløp felles ■■■ Spillvannskanal ■■■ RAI

Kartet kan inneholde feil, mangler eller avvik i forhold til kravene i oppgitt standard. Spesielt gjelder dette vist beliggenhet av private stikkledninger.

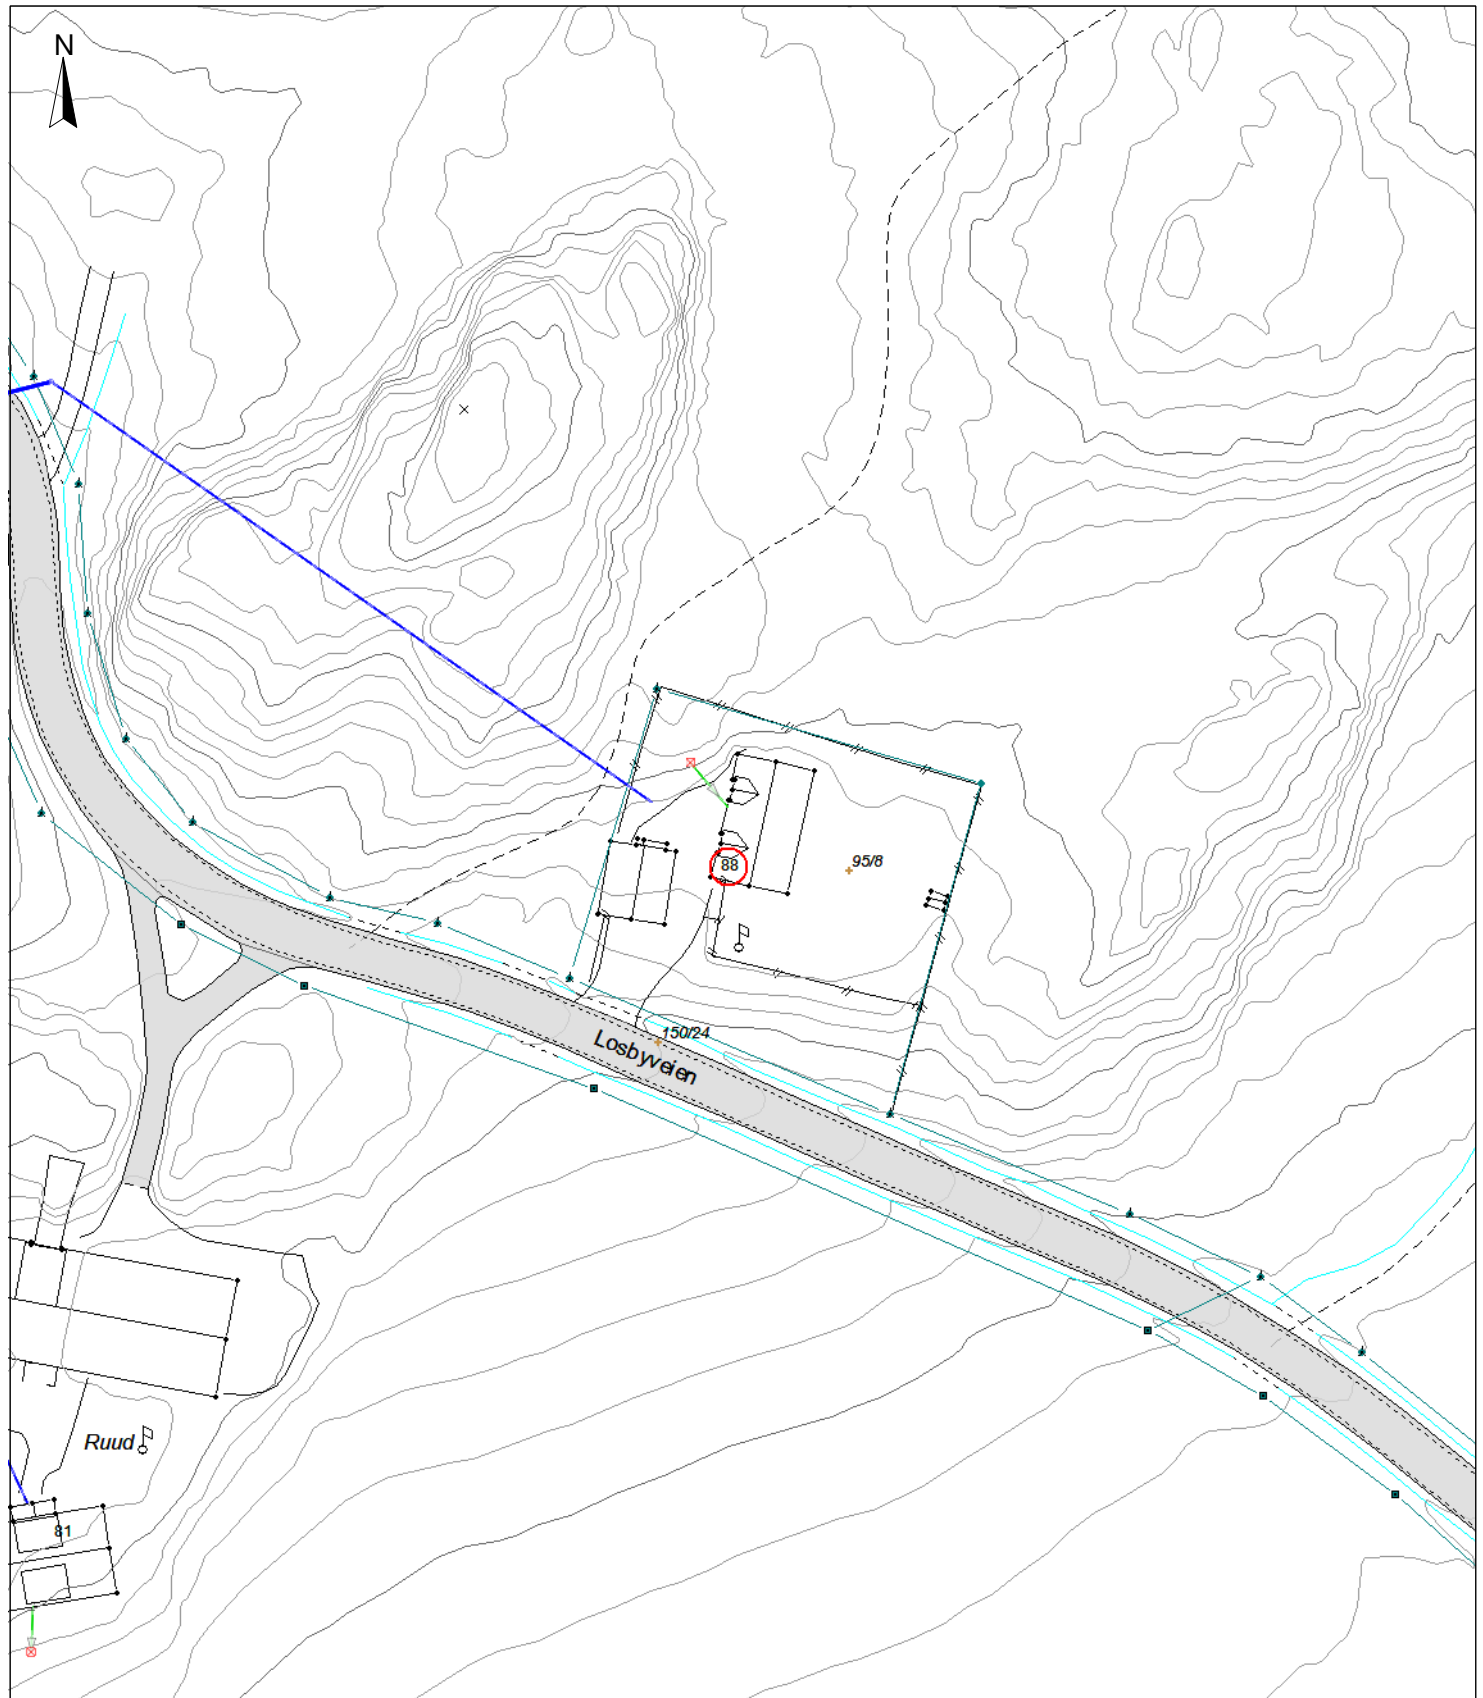

Kartet er produsert fra kommunens beste digitale kartdatabaser for området og inneholder viktige opplysninger om eiendommen og området omkring. Presentasjonen av informasjonen er i samsvar med nasjonal standard.

Kartet kan inneholde feil, mangler eller avvik i forhold til kravene i oppgitt standard.

Kartet kan ikke benyttes til andre formål enn det formålet det er utlevert til uten samtykke fra kommunen, jf. lov om åndsverk.