



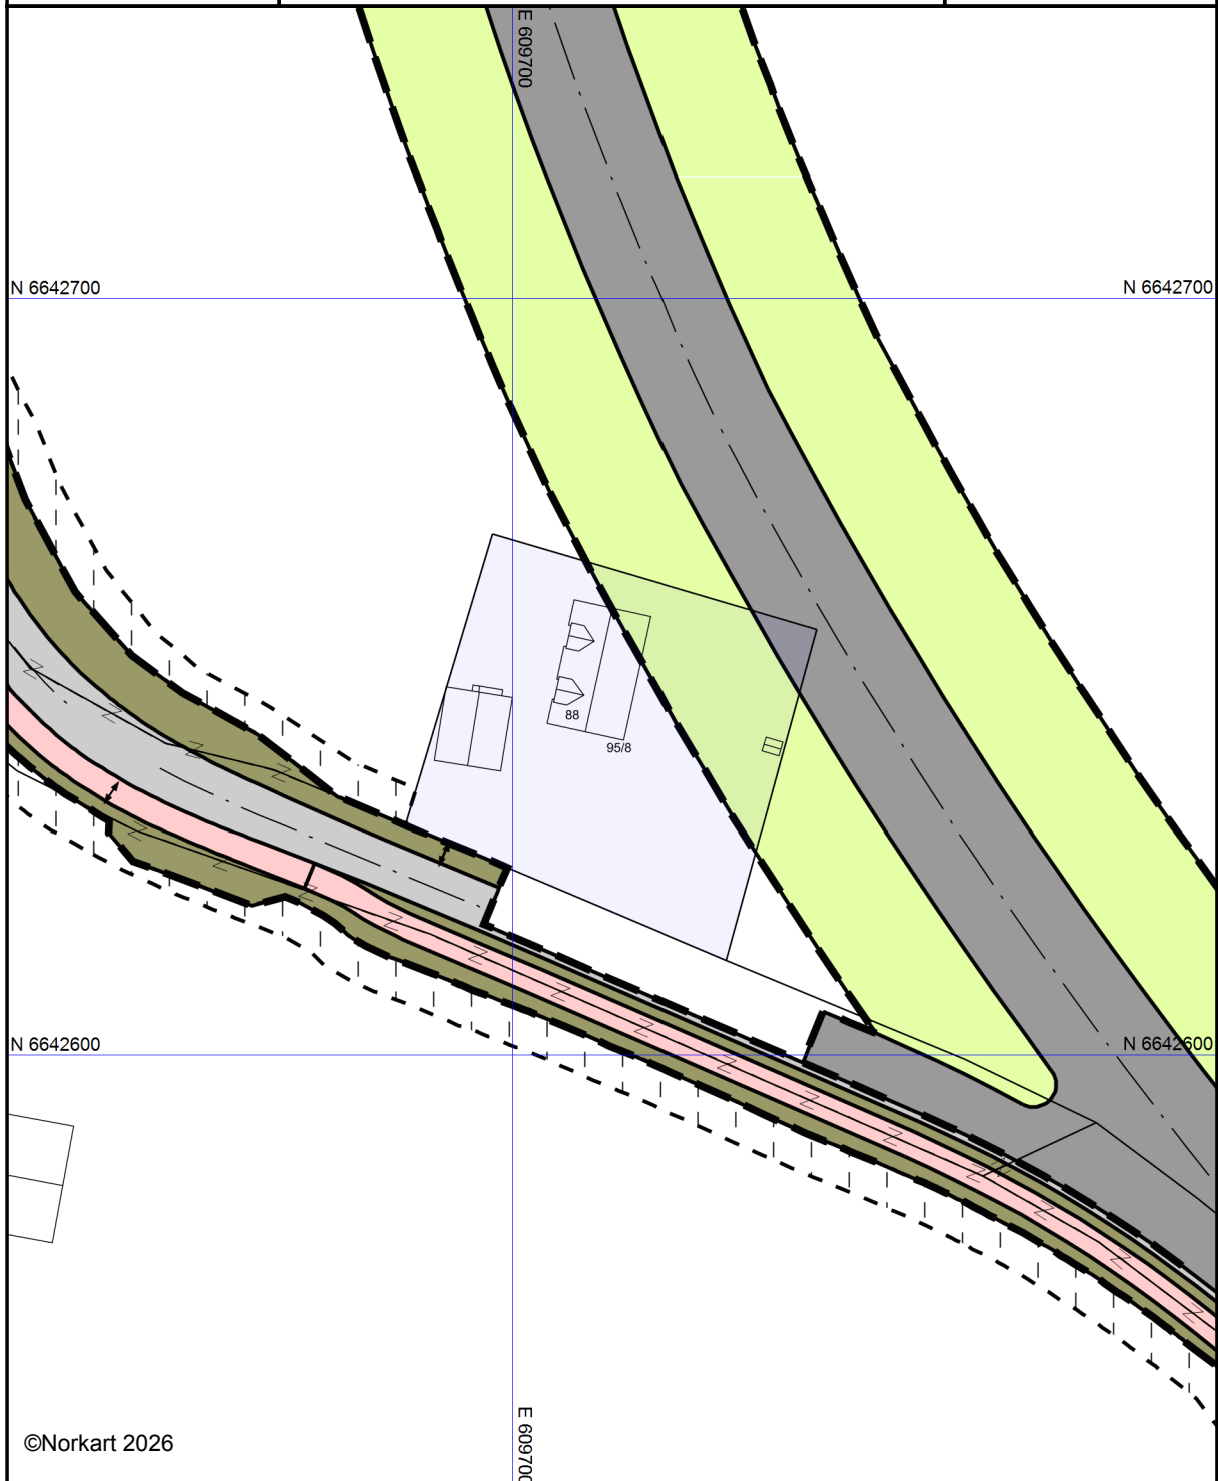
Lørenskog kommune

Reguleringsplankart

Eiendom: 95/8
Adresse: Losbyveien 88
Utskriftsdato: 14.08.2026
Målestokk: 1:1000



UTM-32

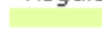


©Norkart 2026

Kartet er produsert fra kommunens beste digitale kartbaser for området og inneholder viktige opplysninger om eiendommen og området omkring. Presentasjonen av informasjon er i samsvar med nasjonal standard.
Kartet kan inneholde feil, mangler eller avvik i forhold til kravene i oppgitt standard.
Kartet kan ikke benyttes til andre formål enn det formålet det er utlevert til uten samtykke fra kommunen jf. lov om åndsverk.

Tegnforklaring

Reguleringsplan/Bebyggelsesplan PBL 1985

 
 Område for jord- og skogbruk

 Kjøreveg

Reguleringsplan PBL 2008

 Bestemmelsegrense for midlertidig bygg- og

 Kjøreveg

 Fortau

 Gang/sykkelveg

 Annen veggrunn - grøntareal

 Bestemmelseområde-Midlertidig bygg- og an

Felles for reguleringsplan PBL 1985 og 2008

 Regulerings- og bebyggelsesplanområde

 Planens begrensning

 Formålsgrense

 Eiendomsgrense som skal oppheves

 Byggegrense

 Regulert senterlinje

 Avkjørsel