




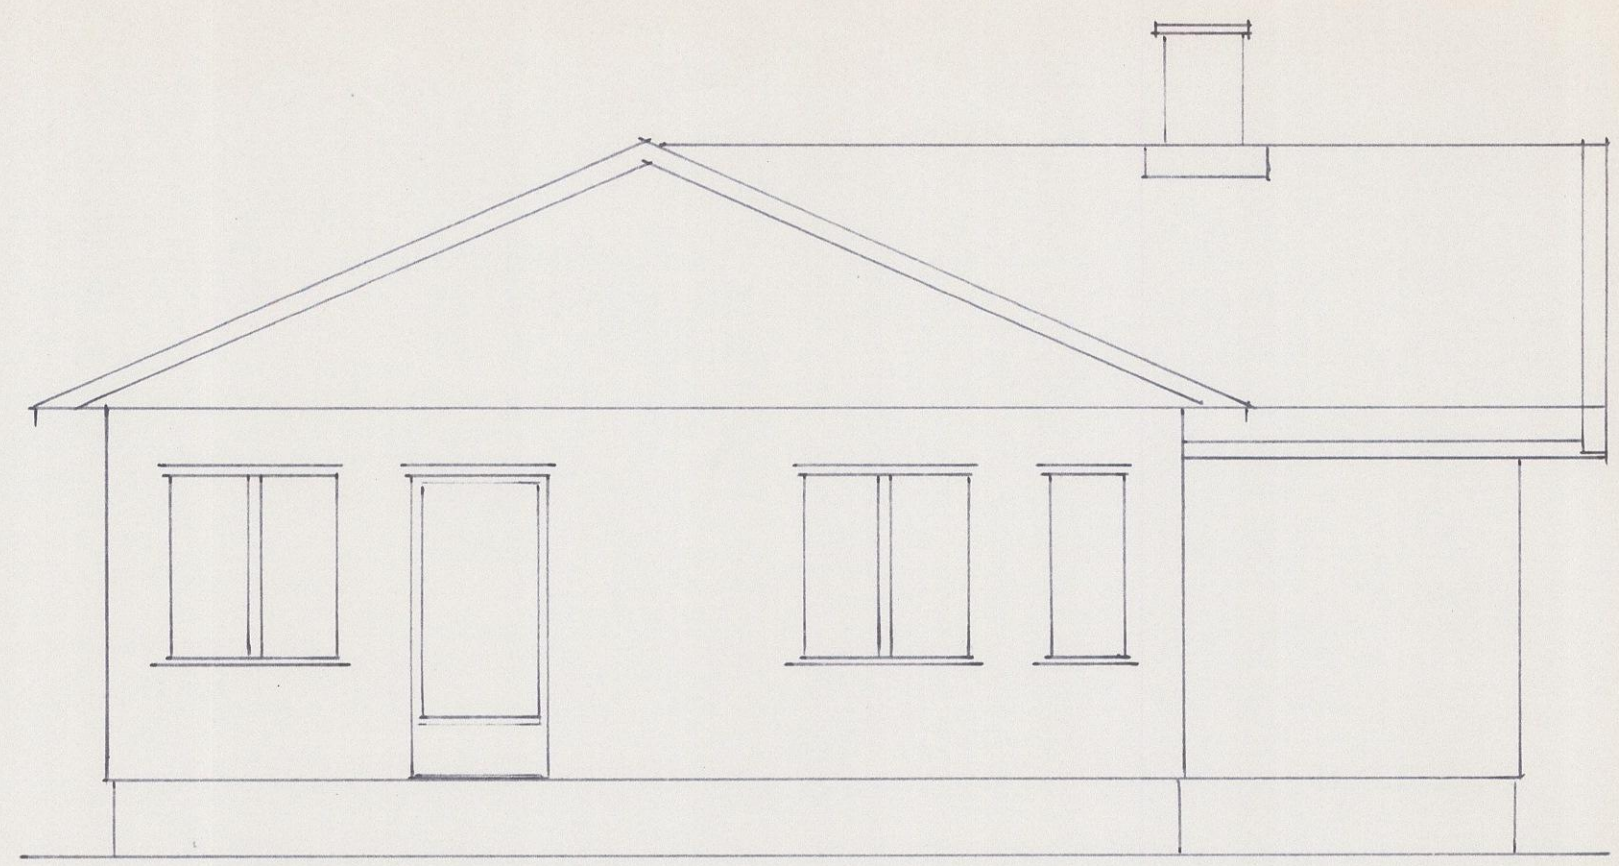


West-Syd.

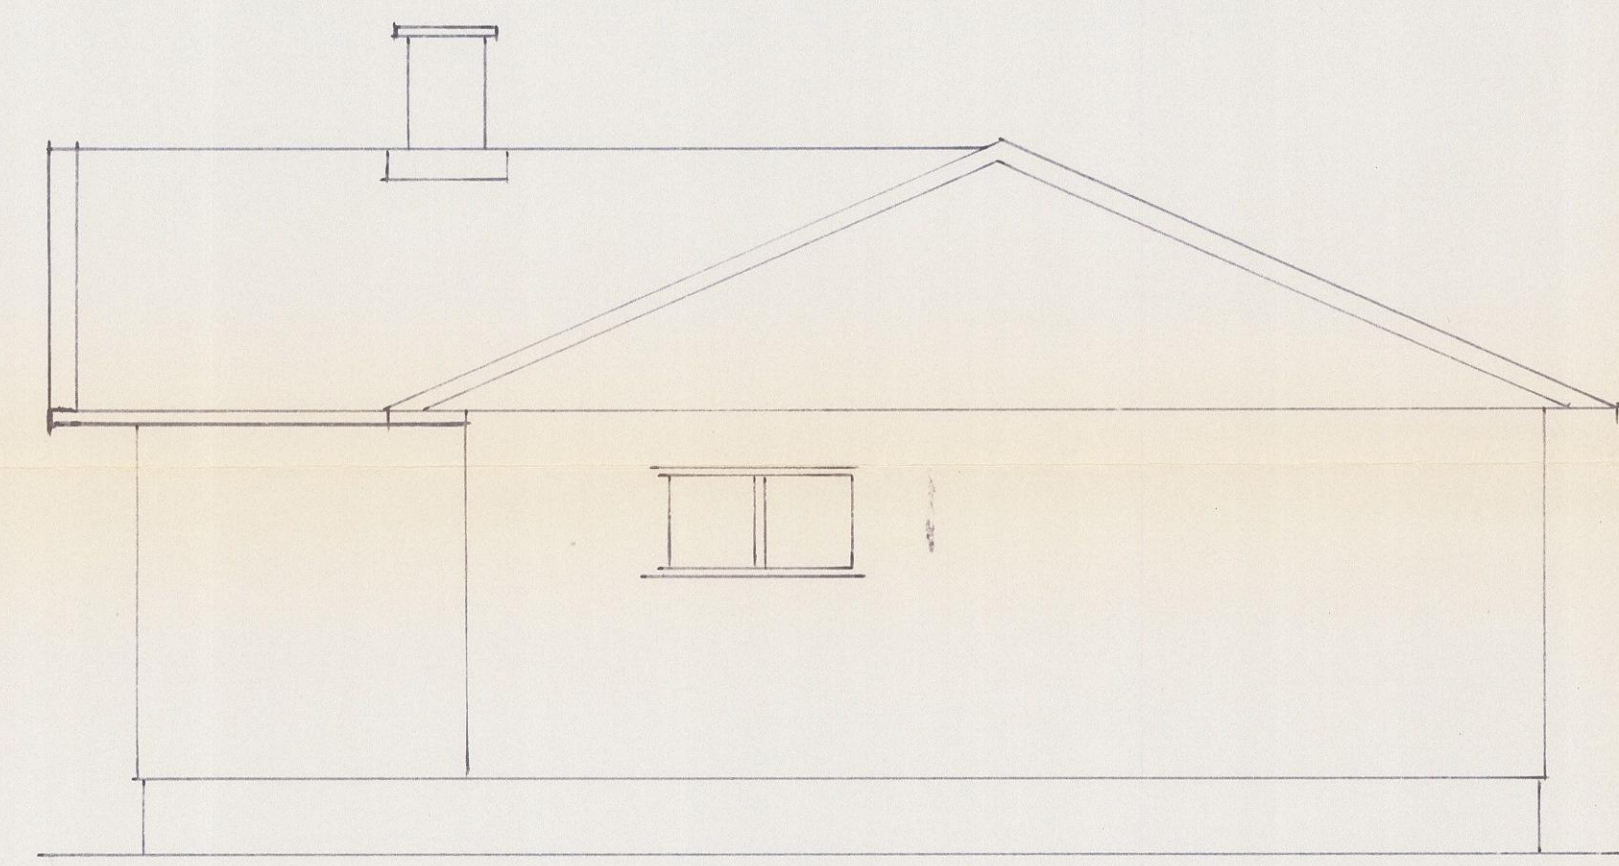


Nord-Öst.

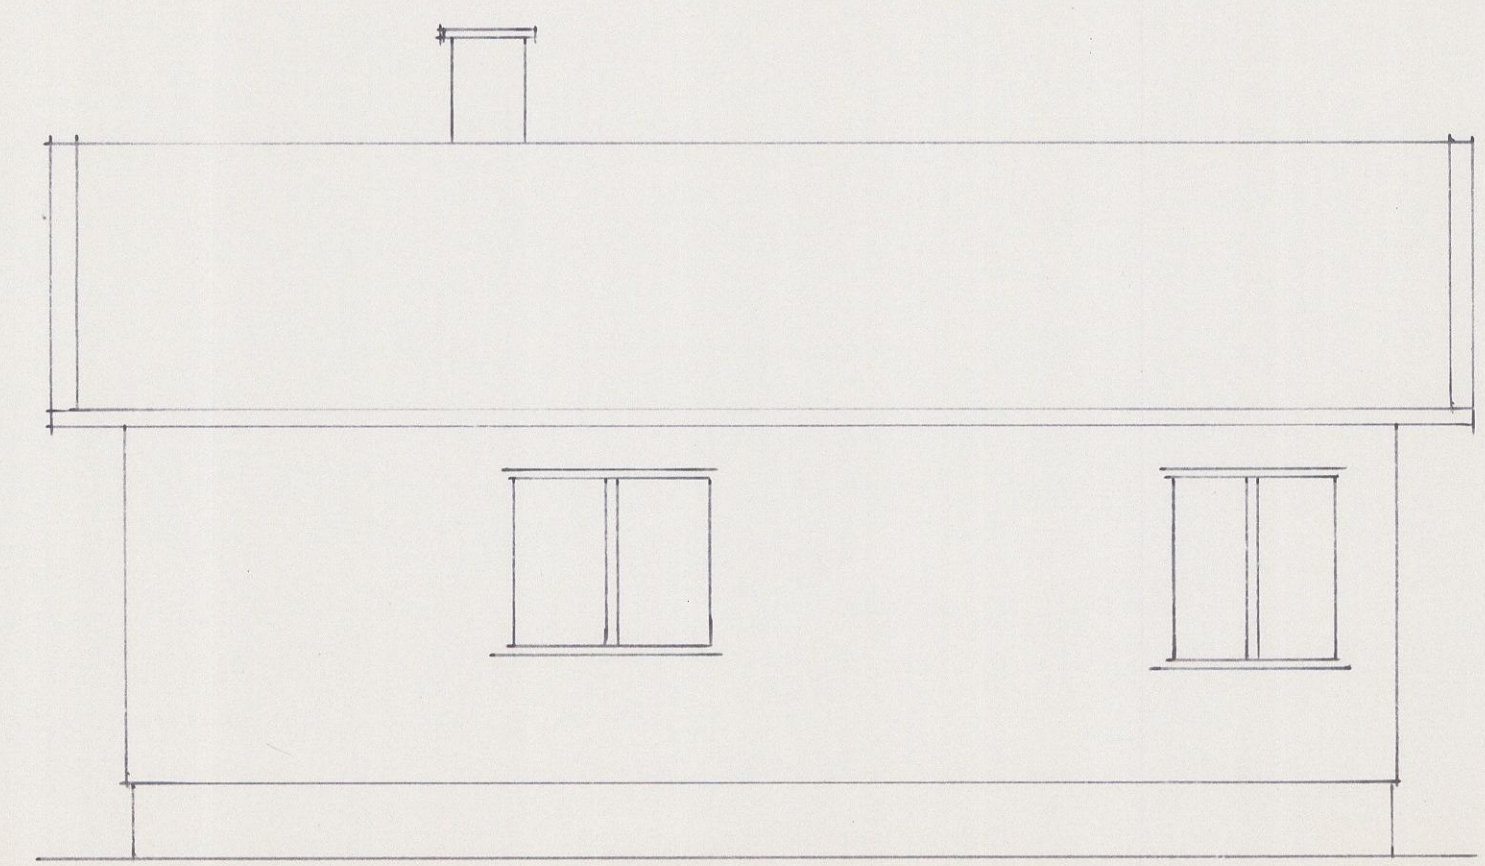

Nord-West.

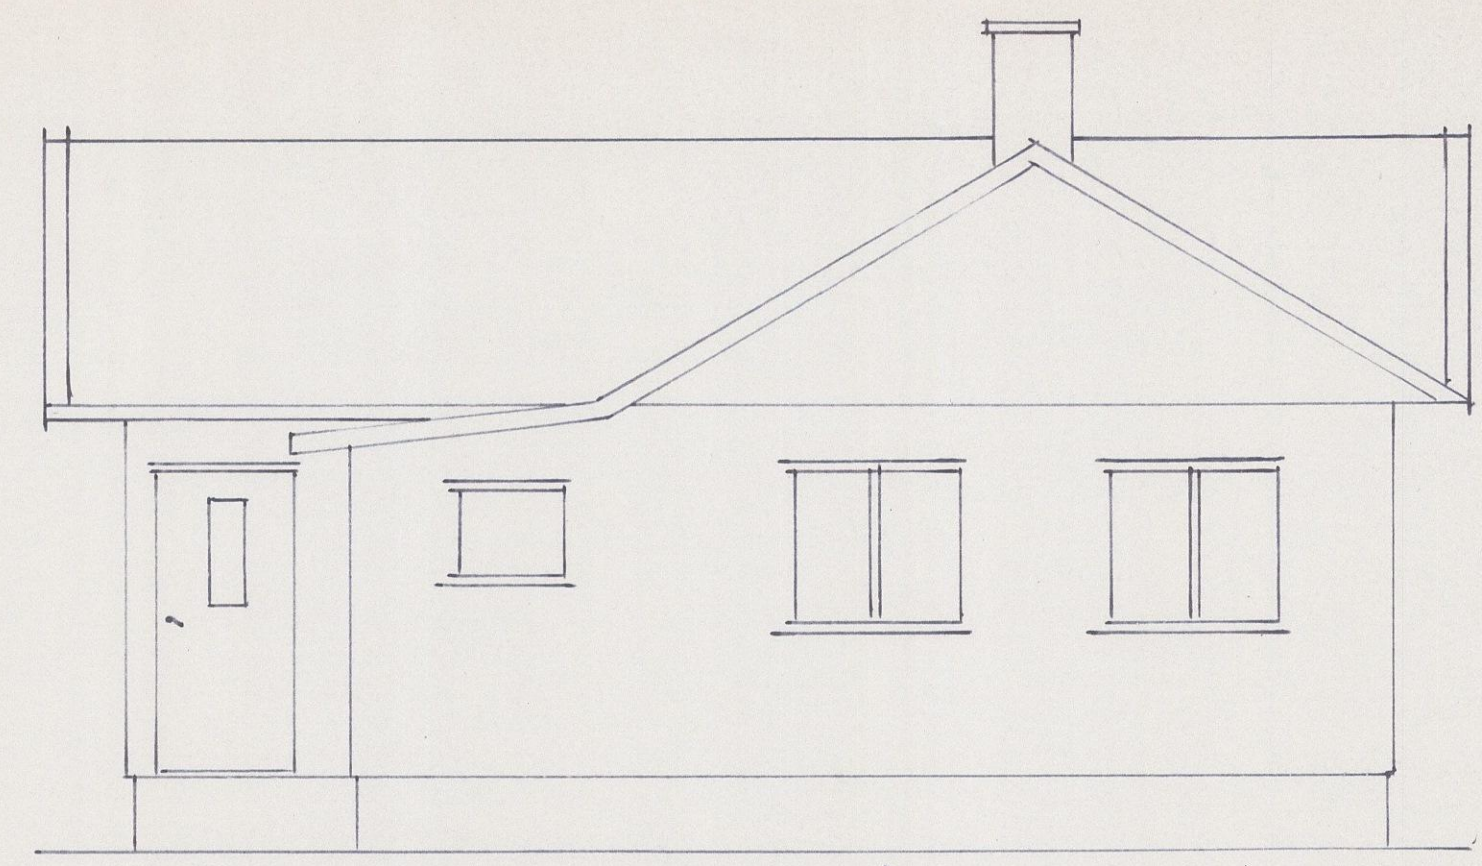

Syd-Öst.

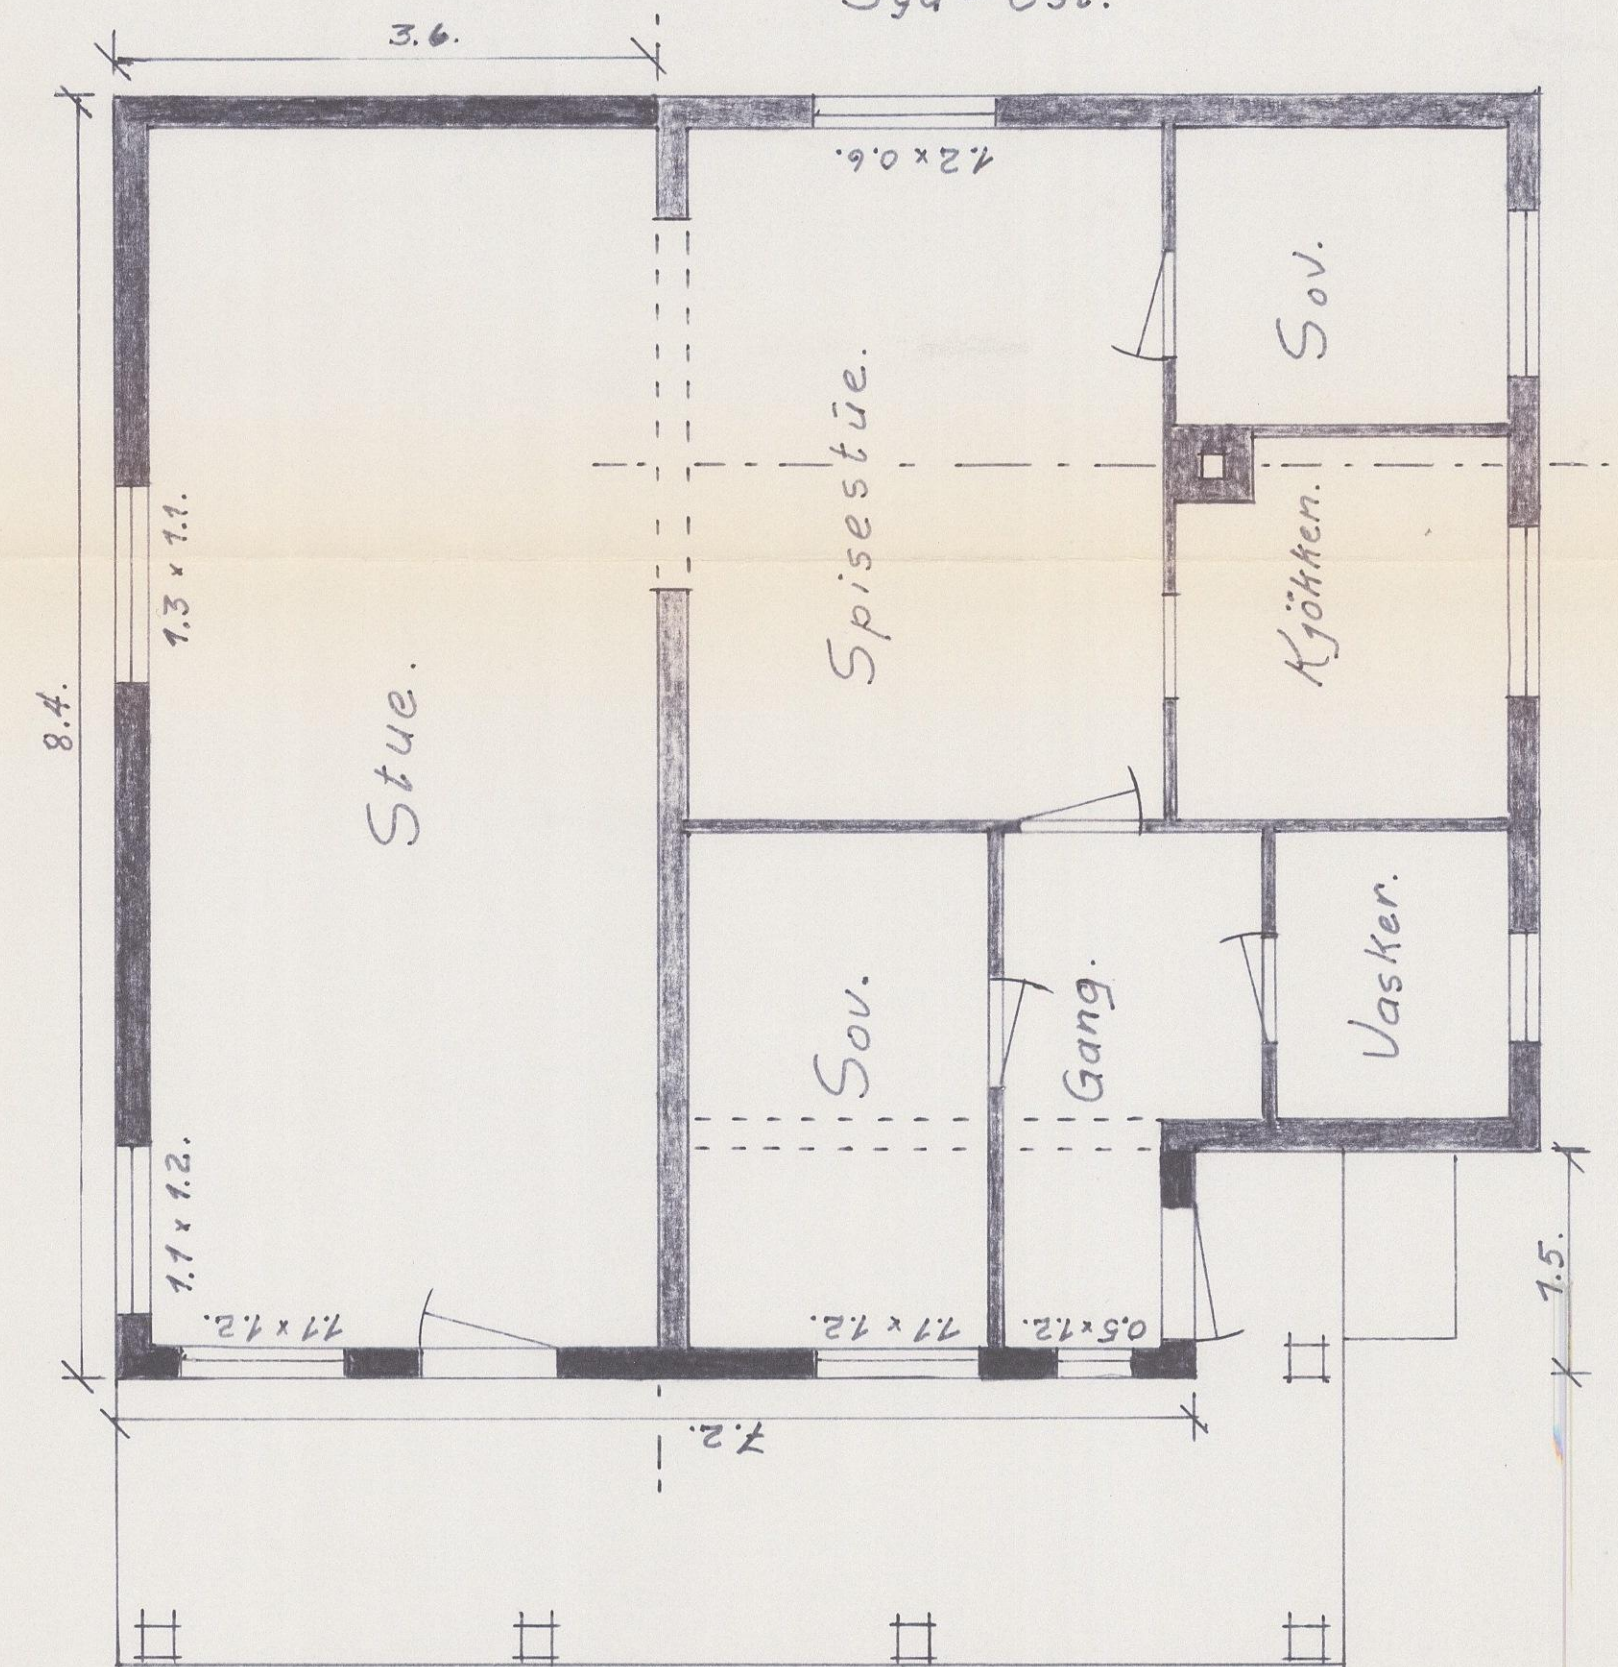

| Dato                                           | Konstr./Tegnet | Godkjent   | Målestokk |                 |               |
|------------------------------------------------|----------------|------------|-----------|-----------------|---------------|
| 25.2.87.                                       | Ronald Øyen.   |            | 1:50.     | Erstatning for: | Erstattet av: |
| Tilbygg hytte, "Pørshytta" for Berit Bergerød. |                |            |           |                 |               |
| Henvisning:                                    |                | Beregning: |           |                 |               |