
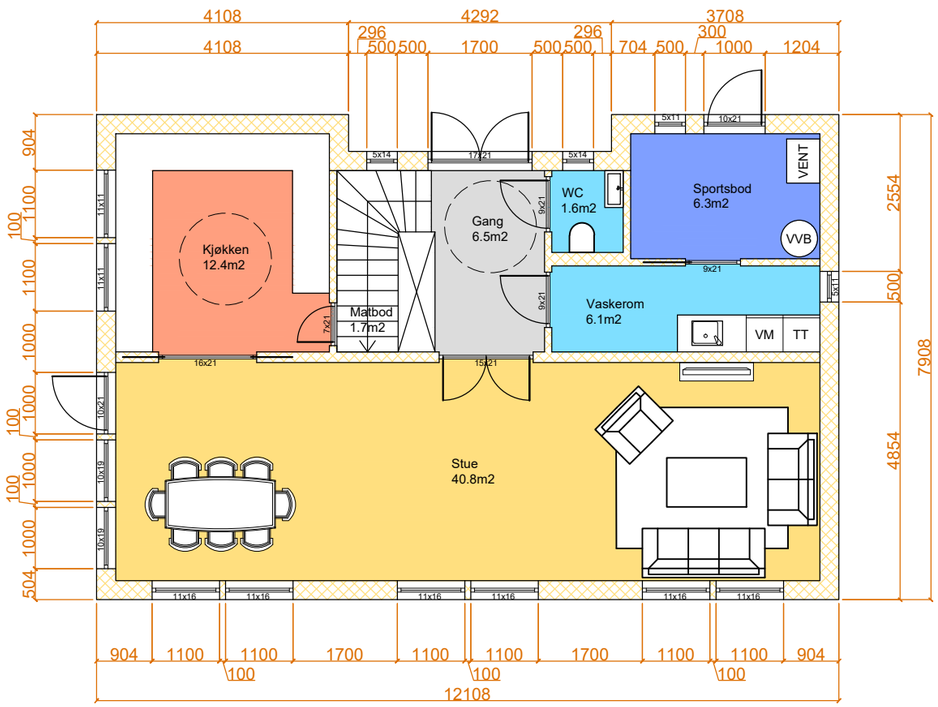


Dato: 15.12.2020	Konstr./Tegnet: Karolis Ivoska	Godkjent:	Målestokk: 1:100	romerike hus as
Projeksjonsmetode:	Tracet:	Stand. kontr.:		
Tittel: Nils Thomas Magelssen Bassengveien 29, 2006 Løvenstad			Erstatning for:	Erstattet av:
			Tegningsnummer: Plan 1 ETG	
Henvisning:	Beregning:		A3	

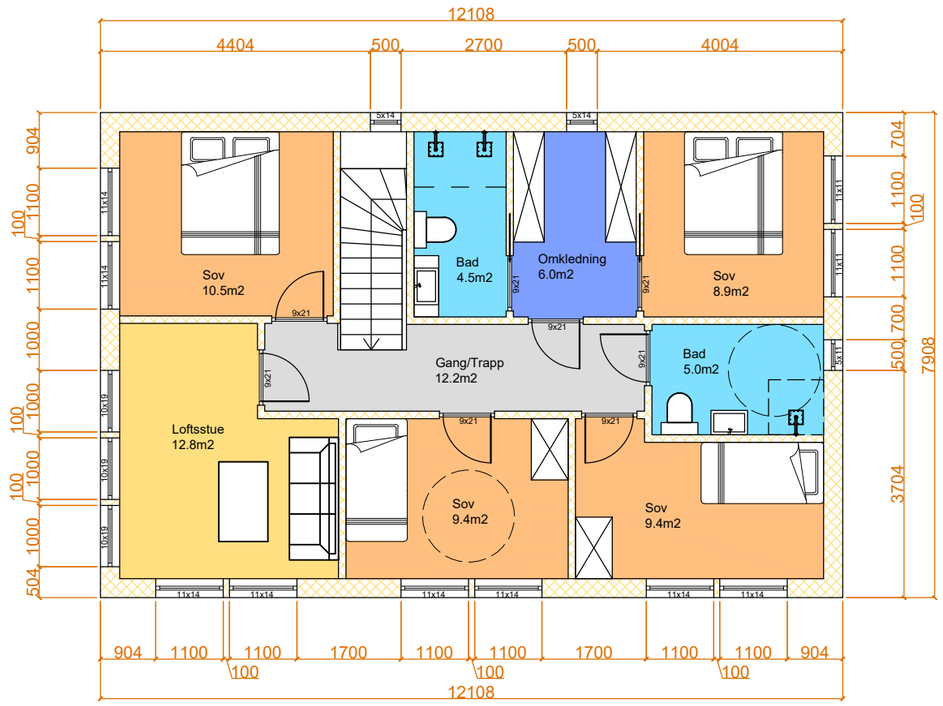

Dato: 15.12.2020	Konstr./Tegnet: Karolis Ivoska	Godkjent:	Målestokk: 1:100	romerike hus as
Projeksjonsmetode:	Tracet:	Stand. kontr.:		
Tittel: Nils Thomas Magelssen Bassengveien 29, 2006 Løvenstad			Erstatning for:	Erstattet av:
			Tegningsnummer: Plan 2 ETG	
Henvisning:	Beregning:		A3	