

PROAKTIV



TÅRNVEIEN 4E





Våre kontorer

TRØNDELAG

- **Trondheim**
Bassengbakken 4,
7069 Trondheim
Tlf.: 73 99 22 55
trondheim.sentrum@proaktiv.no
- **Heimdal**
Søbstadveien 1, 7088 Heimdal
Tlf.: 72 59 92 40
heimdal@proaktiv.no
- **Moholt**
Brøsetveien 168,
7069 Trondheim
Tlf.: 73 20 26 50
moholt@proaktiv.no

MØRE OG ROMSDAL

- **Ålesund**
Løvenvoldgata 7, 6002 Ålesund
Tlf.: 91 73 83 52
jon@proaktiv.no

VESTLAND

- **Småstrandgt.**
Småstrandgaten 6, 5014 Bergen
Tlf.: 55 36 40 40
proaktiv.bergen@proaktiv.no
- **Sandviken**
Chr. Michelsensgt. 5A, 5012 Bergen
Tlf.: 55 30 32 00
sandviken@proaktiv.no
- **Voss**
Vangsgata 16, 5700 Voss
Tlf.: 56 52 19 50
voss@proaktiv.no

ROGALAND

- **Haugesund**
Haraldsgata 139, 5527 Haugesund
Tlf.: 90 84 36 56
haugesund@proaktiv.no
- **Stavanger**
Løkkeveien 52, 4008 Stavanger
Tlf.: 51 52 75 75
stavanger@proaktiv.no

- **Sandnes**
Langgata 3, 4306 Sandnes
Tlf.: 51 66 88 00
sandnes@proaktiv.no

- **Sola**
Solakrossen 13, 4050 Sola
Tlf.: 98 08 94 03
sola@proaktiv.no

- **Jæren**
Torgvegen 2, 4350 Kleppe
Tlf.: 51 48 22 00
jaeren@proaktiv.no

AGDER

- **Kristiansand**
Fjellgata 4, 4612 Kristiansand
Tlf.: 45 90 91 00
kristiansand@proaktiv.no

OSLO

- **Briskeby**
Løvenskioldsgt. 23, 0260 Oslo
Tlf.: 22 44 24 00
briskeby@proaktiv.no

AKERSHUS

- **Lørenskog**
Rådmann Paulsens gate 28
1461 Lørenskog
Tlf.: 67 90 40 10
lorenskog@proaktiv.no

- **Lillestrøm**
Storgata 5A, 2001 Lillestrøm
Tlf.: 63 80 59 90
lillestrom@proaktiv.no

BUSKERUD

- **Drammen, Lier & Holmestrand**
Albums gate 15, 3016 Drammen
Tlf.: 97 74 42 47
drammen.lier@proaktiv.no

ØSTFOLD

- **Sarpsborg**
Torggata 8, 1707 Sarpsborg
Tlf.: 69 12 60 60
borg@proaktiv.no

TELEMARK

- **Skien**
Prinsessegata 14, 3724 Skien
Tlf.: 35 53 05 50
skien@proaktiv.no

TÅRNVEIEN 4E

Eksklusiv og splitter nytt townhouse på Strømsøåsen i Tårnveien 4E. Huset er nylig ferdigstilt og gjennomført til fingerspissene. Trygt og familievennlig nabolag med kort vei til daglige fasiliteter.



NØKKEL- INFORMASJON



Adresse: Tårnveien 4E, 3047 DRAMMEN

Gnr./Bnr.: Gnr. 17, bnr. 381, i Drammen kommune

Prisantydning: 11.000.000,-

Totalpris: 11.089.250,-

Omkostninger: 89.250,-

Boligtype: Tomannsbolig

Eierform: Eierseksjon

Byggeår: 2026

Soverom: 4

BRA: 210 m²

BRA-i: 210 m²

TBA: 16 m²

Garasje/Parkering: Gode parkeringsmuligheter på biloppstillingsplass utenfor og i carport. Opplegg for montering av el.bil-lader (ladeboks er ikke montert).

Tomt: 760 m²

Energimerke: Energiklasse: Lys grønn B.

INNHold

2	4	5	6
Nøkkelinformasjon	Leder/mægler	Kontorets side	Nærområdet
10	14	18	20
Fasade	Stue/kjøkken	Stue	Baderom
26	32	34	38
Soverom	Gang	Plantegninger	Boligen i bilder
42	46	86	
Kjerneinformasjon	Vedlegg	Budskjema	

”

"Å finne den rette kjøperen til din bolig, er en lang prosess som består av mange trinn. Det er derfor plan og metode er viktig. Der kommer min erfaring og Proaktiv til sin rett."

Partner / Eiendomsmegler:
Ola Skarra Arnesen



Ola Skarra Arnesen
Salgsleder / Partner /
Eiendomsmegler
Mobil: 454 89 363
E-post: ola@proaktiv.no

AVDELING:
Proaktiv Drammen, Lier &
Holmestrand

DIN EIENDOMSMEGLER

Proaktiv Eiendomsmegling er en kvalitetsbasert meglerkjede og vi har vår hovedtyngde i landets mest befolkningstette områder.

Fornøyde kunder er vårt viktigste mål og vi skal alltid være bedre.

En meglers ansvar er å sørge for at parter kommer til enighet i en forhandling. Med andre ord må vi til enhver tid forholde oss til ytre påvirkning - noe vi er veldig vant med.

Selve salgs- og kjøpsprosessen derimot kan vi påvirke - høy kvalitet vil alltid tilføre verdi.

Min erfaring - Din trygghet

Ola Skarra Arnesen var med å starte opp Proaktiv Drammen og Lier i 2023. Dette er et resultat av hans brennende engasjement og enorme stå-på-vilje, som også sikrer kundene hans et optimalt salg gjennom en trygg og effektiv prosess. Han setter kundetilfredshet ekstremt høyt, og blir ikke fornøyd før kundene hans er det.

Det er ikke tilfeldigheter som skaper resultater, men den gjennomtenkte planen som legges i forkant av salget, og meglers evne til å følge opp og gjennomføre. For Ola er ikke tid en mangelvare. Han forteller hva han skal gjøre, og han gjør det han har sagt han skal gjøre. Han er Proaktiv hele veien, og overlater ingenting til tilfeldighetene. Ved å velge Ola som din megler kan du være sikker på, at du vil føle deg trygg gjennom hele salgsprosessen.

Fornøyde kunder er det viktigste for han, og gjennom hans ydmykhet ovenfor kunder og interessenter skal han være et klart førstevalg neste gang du, eller noen du kjenner skal selge bolig.

Salgsleder/Partner/Eiendomsmegler
Ola Skarra Arnesen



«Verdifulle kunder fortjener verdifull rådgivning.»



Drammen, Lier & Holmestrand

Beliggenhet /

Velkommen til oss i ærverdige lokaler like ved Bragernes kirke, og kun en kort spasertur fra torget. Med beliggenhet i bykjernen er det alltid enkelt å komme innom oss, og det er gode parkeringsmuligheter i "vår" gårdsplass.

Proaktiv Drammen, Lier & Holmestrand
E-post:
drammen.lier@proaktiv.no

Nytenkende - lang erfaring - lokalkjente - proaktive og løsningsorienterte.

Hos Proaktiv Drammen, Lier & Holmestrand finner du kjente fjes og svært dyktige, lokalkjente eiendomsmeglere. Dette teamet er alltid klare for å levere kvalitet til både nye og tidligere kunder.

De har meglet i Drammen, Lier og Holmestrand i en årrekke, og har solgt flere tusen boliger og bærer med seg enormt mye erfaring. Et særdeles solid team, som vet hvordan man finner den som setter størst pris på din bolig.



DITT NYE NÆROMRÅDE

Kommune: Drammen / **Område:** Drammen-Gulskogen-Strømsåsen

Med en ny bolig følger en ny beliggenhet. Du kjøper på mange måter hva området rundt har å by på. Butikker, turområder, avstand til skoler og barnehager, eller studiesteder og kulturelle scener. Bor du riktig - har du det bedre.

Beliggenhet

Bo høyt, fritt og sentralt. Tårnveien 4 har en svært god plassering på Strømsåsen med fantastisk utsikt og sol fra morgen til kveld. Her bor man i barnevennlige omgivelser, samtidig som by, handel og kollektivtilbud er kun minutter unna.

Det er kort avstand til dagligvareforretninger som Kiwi i tilknytning til Gulskogen Senter, samt Rema 1000 ved siden av. I tillegg er det døgnåpen Joker i Konnerudgata. Gulskogen Senter er en komplett handledestinasjon og et av de største kjøpesentrene i Drammensregionen, med rundt 120 butikker og over 10 spisesteder. Her finner du et bredt tilbud innen klær, apotek, dagligvare, interiør, sport og øvrige servicetjenester. Kort vei også til alt av moderne servicetilbud rundt Strømsø.

Området har svært gode oppvekstvilkår og er et flott sted for barnefamilier. Det er gangavstand til Gulskogen barne- og



OFFENTLIG TRANSPORT

Tårnveien Linje 21, 22, 22N, 24, 37	2 min 0.1 km
Drammen stasjon Linje L1, F4, F5, RE10, RE11, RX11, R12, R13	17 min 1.4 km
Sandefjord lufthavn Torp	53 min
Oslo Gardermoen	1 t 12 min

DAGLIGVARE

Joker Konnerudgata Søndagsåpent	7 min 0.6 km
Coop Extra Byhaven	14 min

VARER/TJENESTER

Strømsø Senter	19 min
Apoteket Union Brygge	15 min

SPORT

Smithestrømsveien ballplass Ballspill	3 min 0.3 km
4. Strøm Terrasse, Balløkke/akebakke Ballspill	6 min 0.4 km
Adrenalin Drammen	5 min
Bølgen Tr.senter - Drammensbadet	14 min

LADEPUNKT FOR EL-BIL

Union Grønland	14 min
----------------	--------

«Kort gangsavstand til Drammen sentrum, og kun 15 min gange til Universitetet og Drammen ogstasjon. »



ungdomsskole (1.-10. trinn) med SFO-tilbud. Skolen har ca. 600 elever og ligger i tilknytning til fine uteområder med kunstgressbane, hinderløyper, klatre- og lekeapparater, samt basket- og volleyballbane. Like ved ligger også Gulskogen idrettspark. Flere barnehager finnes i nærområdet, blant annet Lassebakken barnehage som ligger 1 minutt unna ytterdøren.



Et innblikk i ditt nye nærområde og hva det har å by på.
Passer det dine ønsker og behov?



For videre utdanning finnes det flere videregående skoler i Drammen og Lier, samt Universitetet i Sørøst-Norge med campus på Papirbredden.

Tårnveien har en sentral og lett tilgjengelig beliggenhet med svært gode kollektivforbindelser. Det er kort gangavstand til nærmeste bussholdeplass som ligger rett bak huset. Her er det hyppige avganger til Drammen sentrum og omkringliggende områder. Kort vei både til Strømsø og Gulskogen togstasjon med gode togforbindelser til store deler av Øst- og Vestlandet. Reisetid til Oslo S er ca. 35 minutter, og Flytoget tar deg til Gardermoen på rundt 1 time. Fra Drammen sentrum er det også gode forbindelser mot blant annet Kongsberg, Tønsberg og resten av regionen.

Området byr på rike rekreasjonsmuligheter året rundt. Det er kort vei til marka med turstier, skiløyper og badevann, samt en flott turvei langs Drammenselva. For helårs badeglede ligger Drammensbadet en kort kjøretur unna, med idrettsbasseng, bølgebasseng, barneområde, stupetårn og vannsklier.

For den golfinteresserte er det kort vei til Drammen Golfbane på idylliske Skoger, som tilbyr 18-hulls bane, driving range, proshop og café. I Drammen finnes det også et bredt tilbud




av idretts- og fritidsaktiviteter, som padel, klatring, idrettsanlegg og fotballbaner.

Bebyggelse
Familietilpasset og sentralt boligområde bestående primært av småhusbebyggelse. 44% enebolig, 13% rekkehus, 1% blokk og 41% annet.

Adkomst
Se vedlagt kartskisse i annonsen. Ved å trykke på kartet får du enkelt tilgang til en spesifisert reiserute fra ønsket startdestinasjon til den aktuelle visningsboligen. Det vil også bli skiltet med visningsskilter fra Proaktiv Eiendomsmegling til annonserte visninger. Velkommen til visning!

BOLIGMASSE

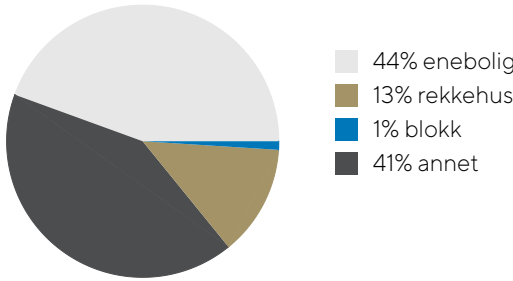

SKOLER

Norlights Montessoriskole Drammen (1-7 ... 64 elever, 2 klasser	5 min 0.5 km
Danvik skole (1-7 kl.) 344 elever, 17 klasser	10 min 0.8 km
Gulskogen skole (1-10 kl.) 545 elever, 35 klasser	16 min 1.5 km
Marienlyst ungdomsskole (8-10 kl.) 644 elever, 43 klasser	16 min 1.3 km
Børresen ungdomsskole (8-10 kl.) 366 elever, 26 klasser	22 min 1.8 km
Heltberg vgs. Drammen	5 min
Akademiet videregående skole Dramm...	5 min 0.4 km


BARNEHAGER

Lassebakken barnehage (1-5 år) 40 barn	2 min 0.2 km
Danvik barnehage (1-5 år) 68 barn	14 min 1.2 km
Solstreif Rudolf Steiner barnehage (1-5 år) 44 barn	18 min 1.5 km







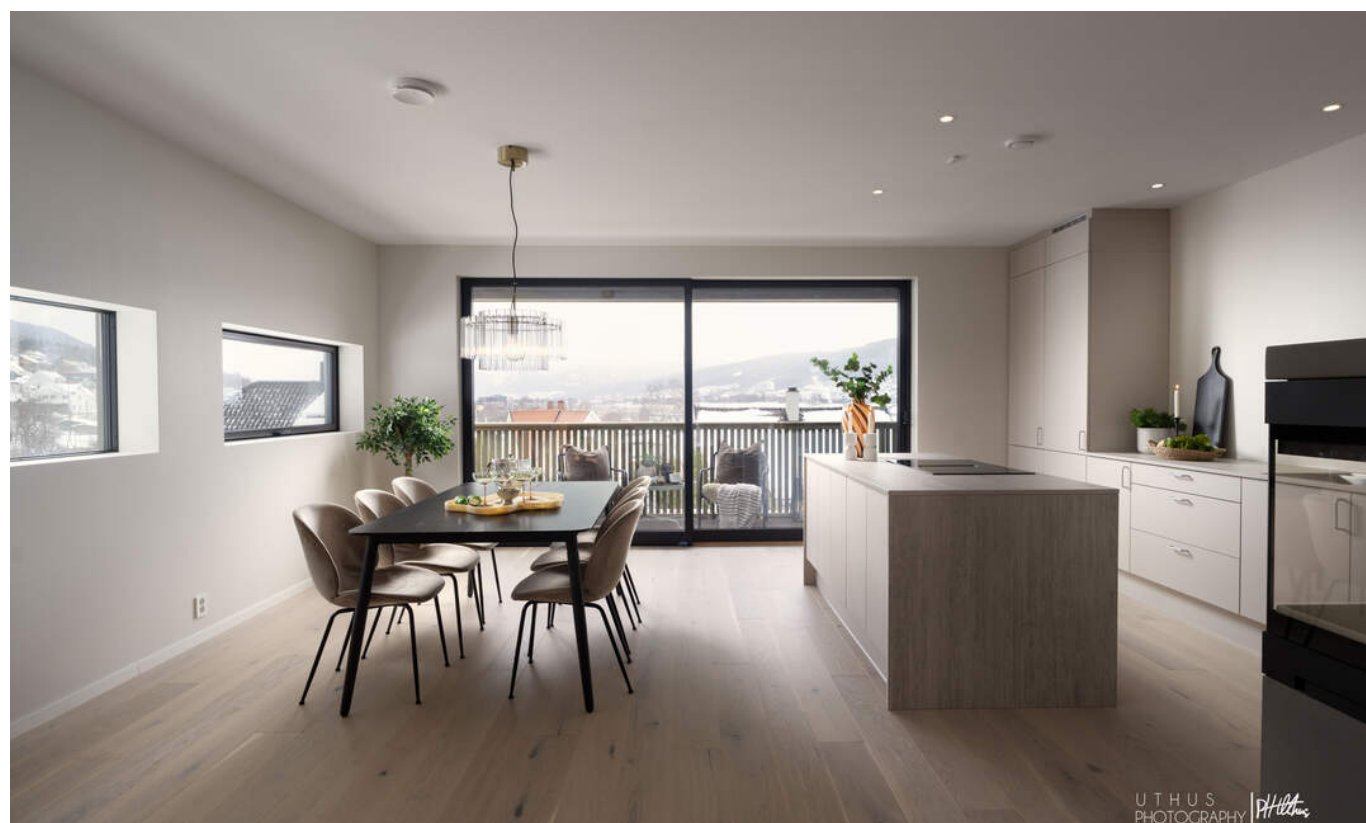

TOPPMODERNE
 KVALITETSKJØKKEN
 FRAJKE DESIGN MED
 HELINTEGRERTE
 HVITEVARER









STUE I HVER ETASJE








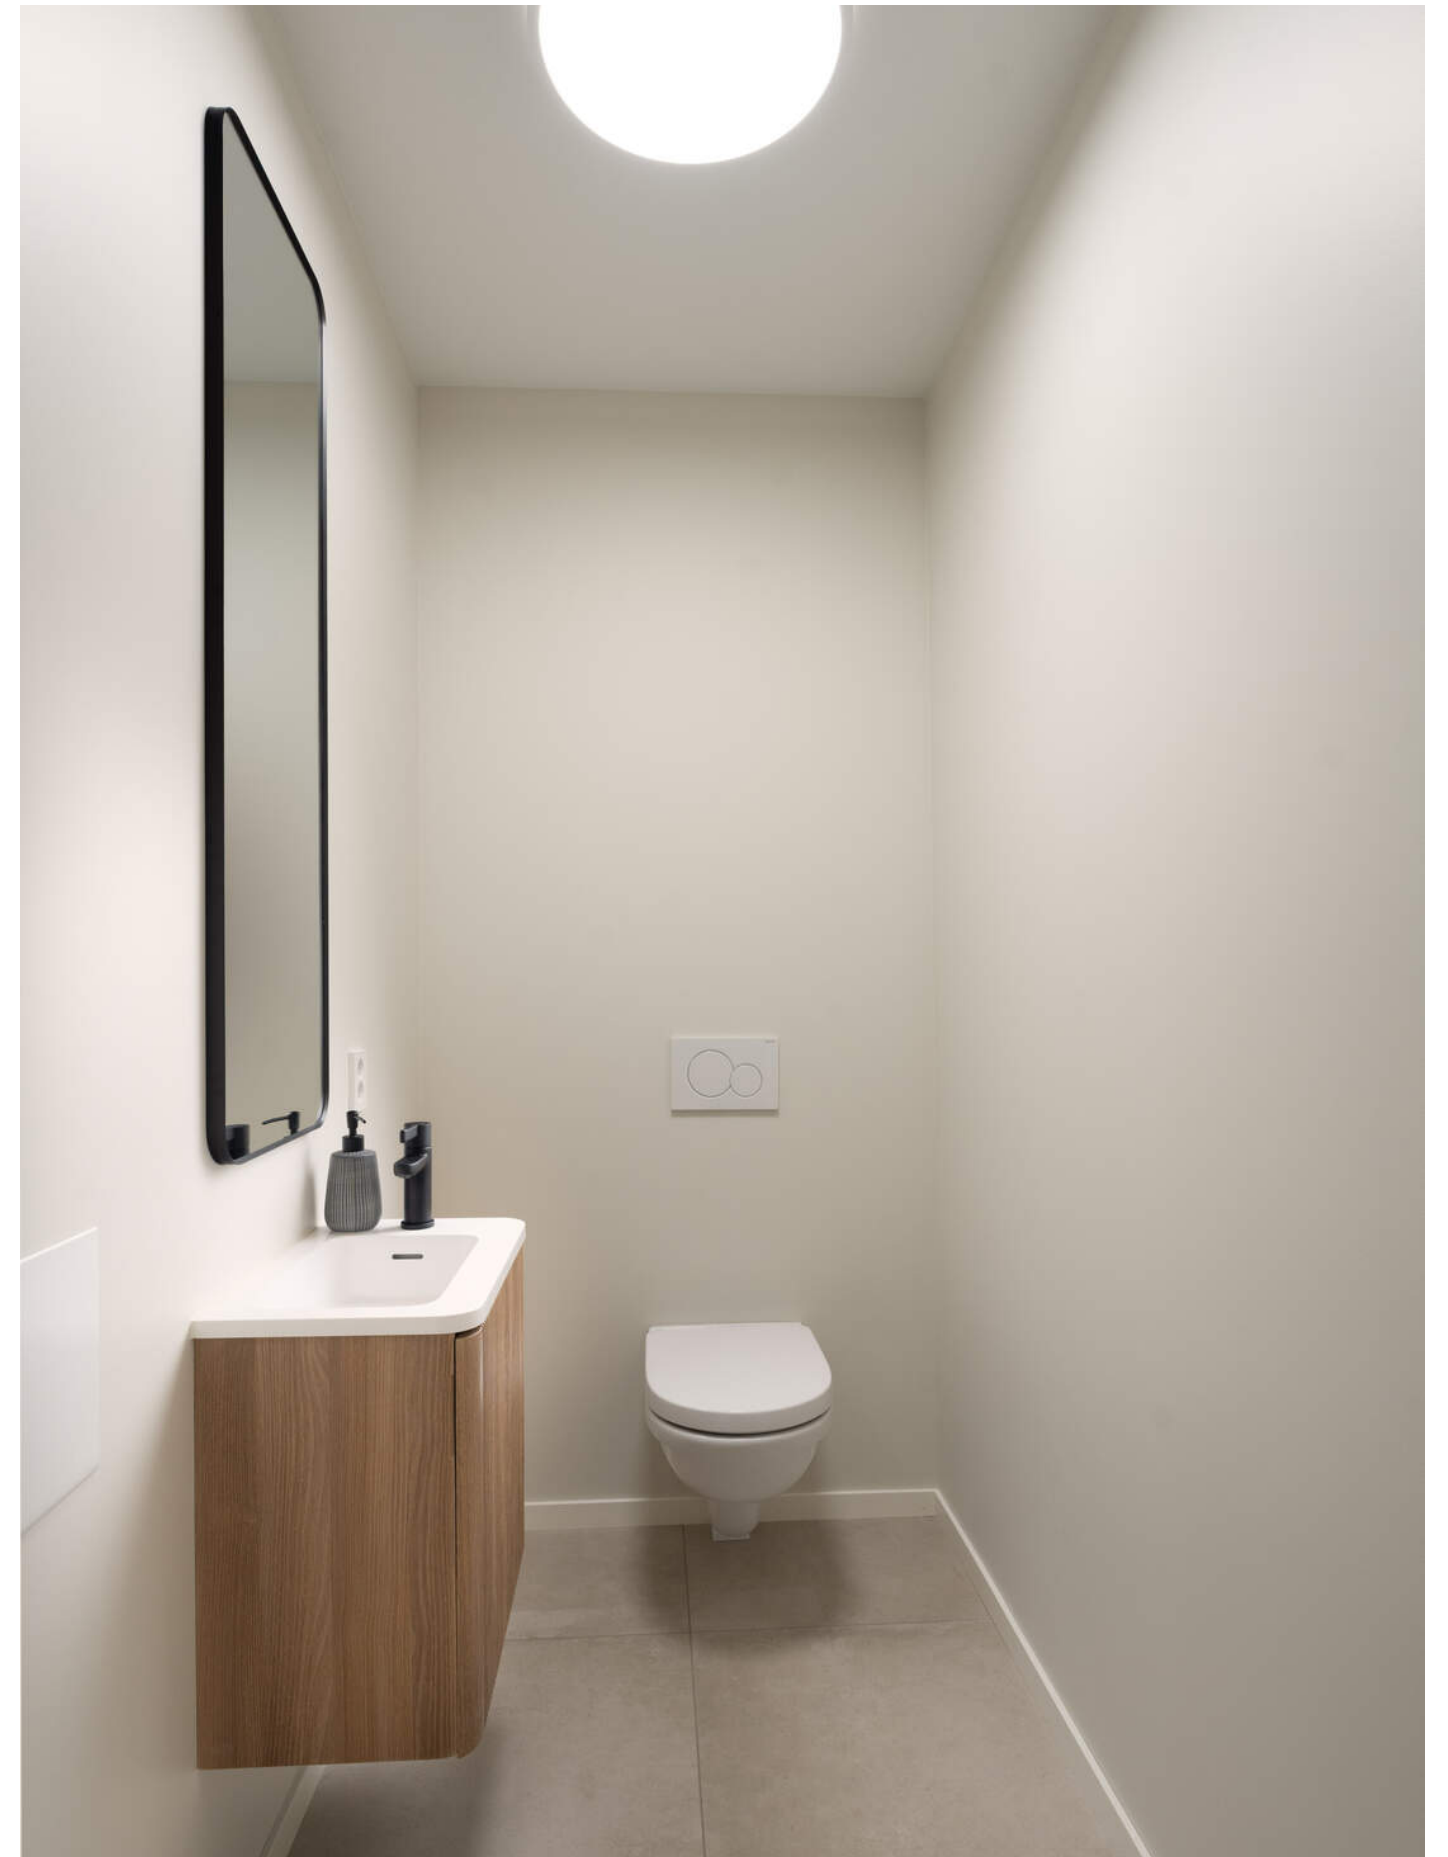

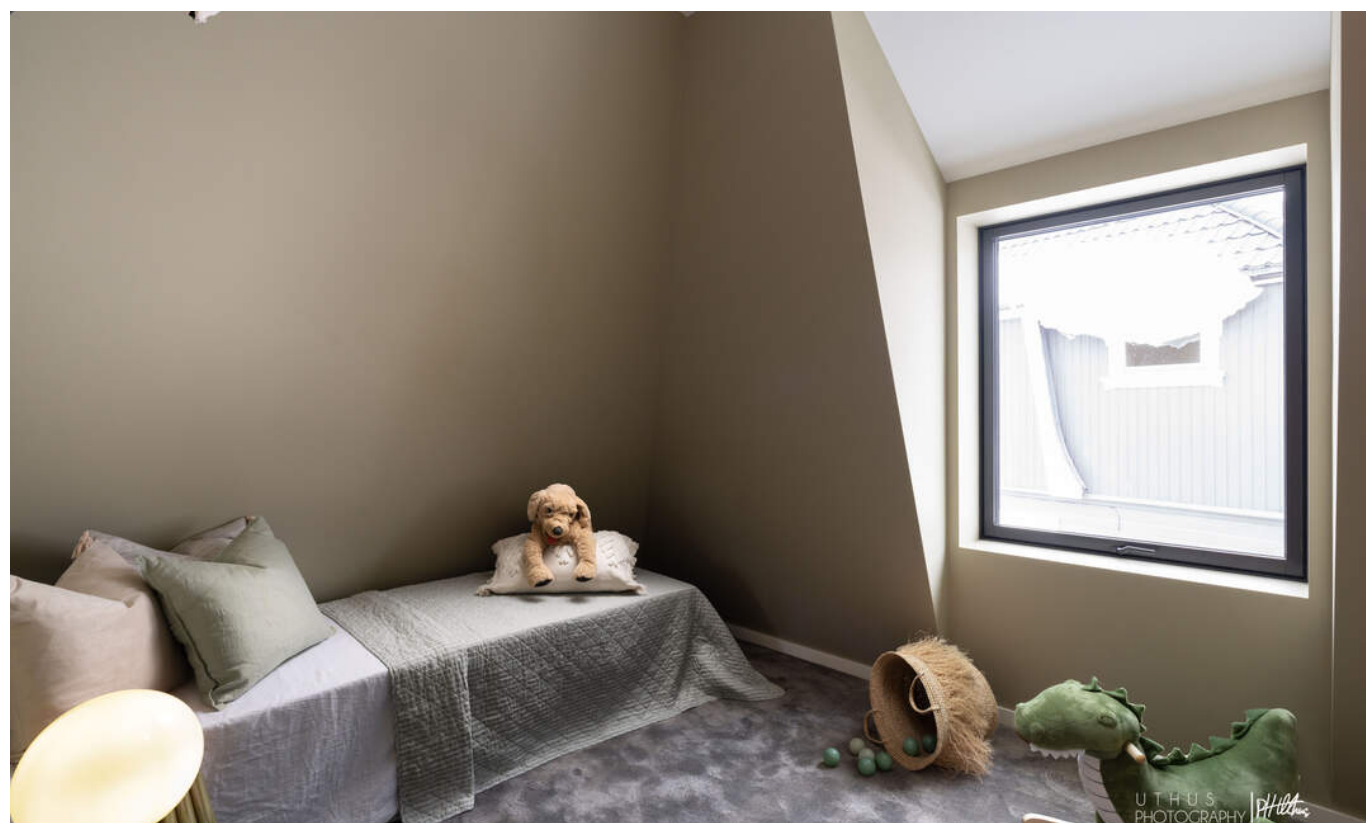

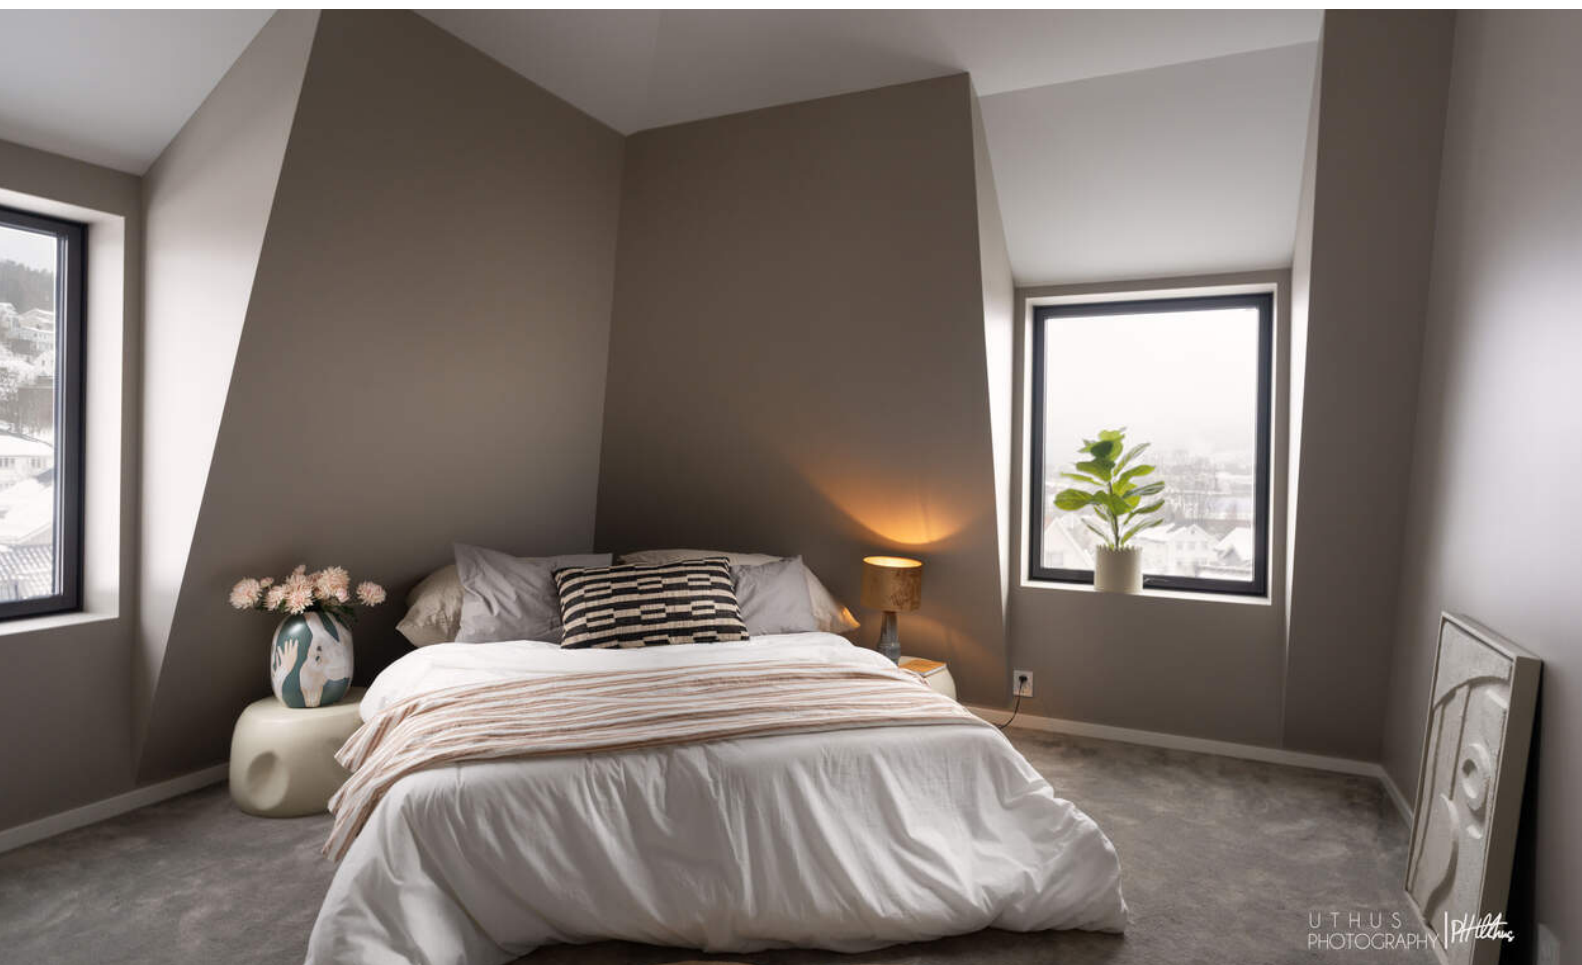


MASTERSOVEROM
MED WALK-IN CLOSET
OG BAD









PLANTEGNINGER

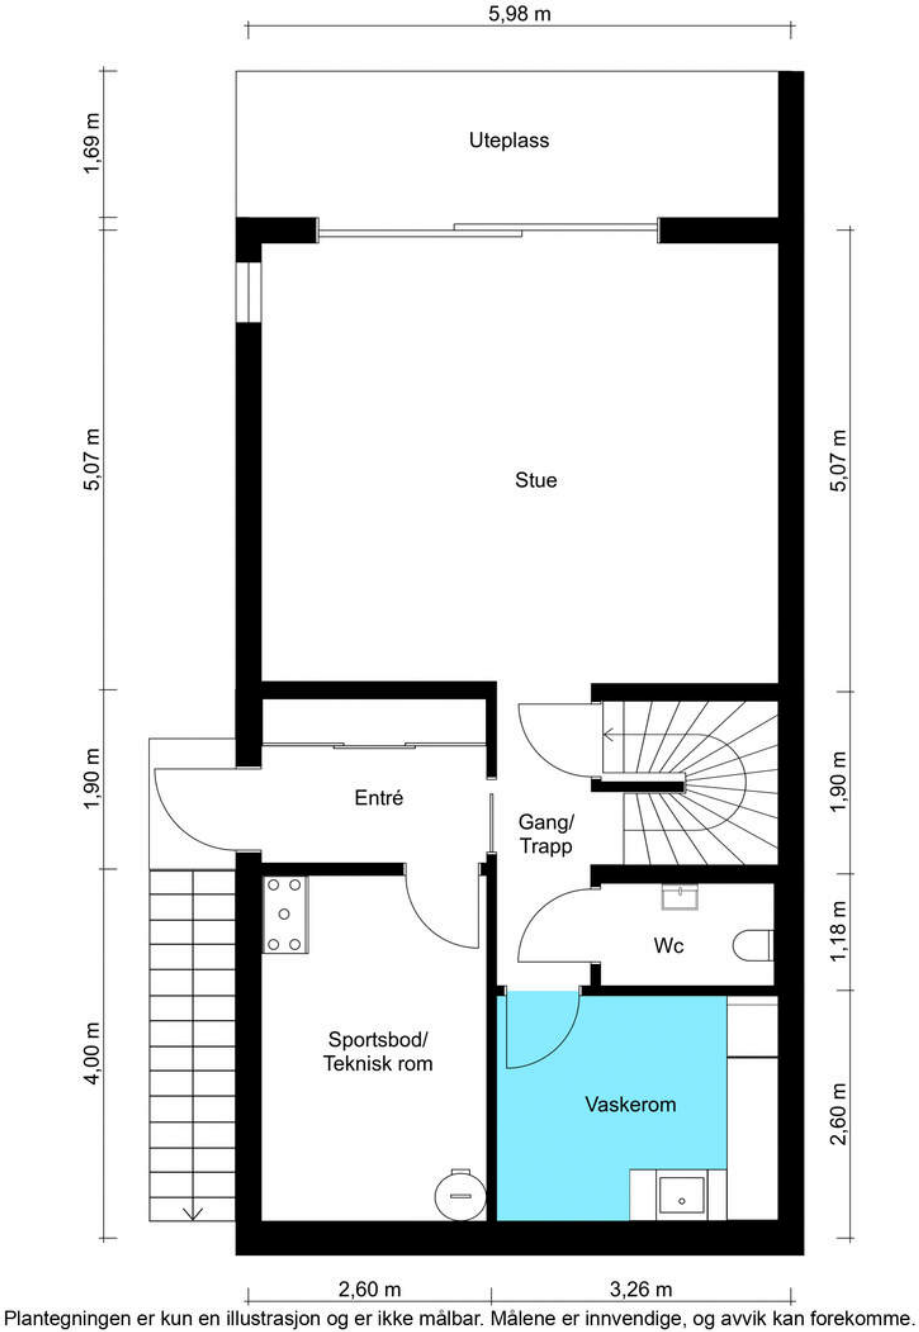

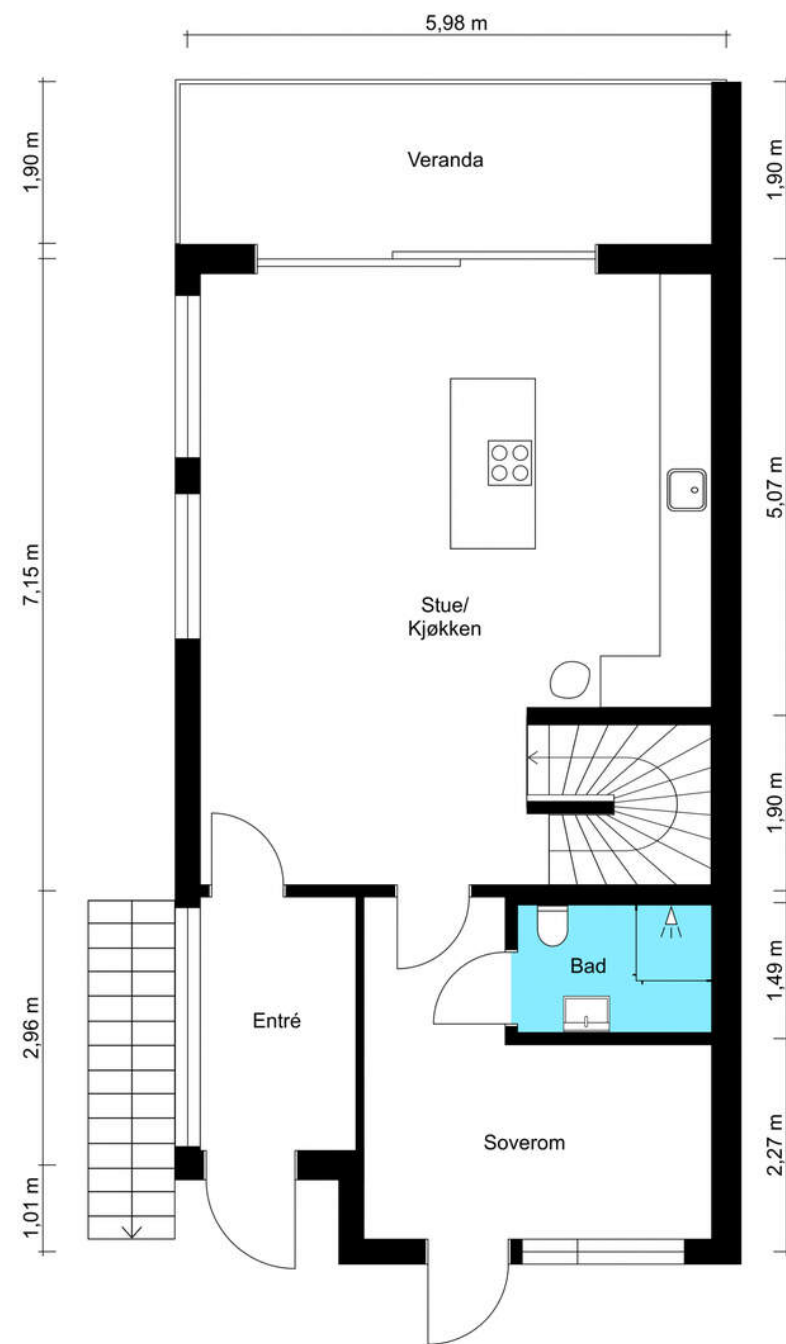

Plantegningen er kun en illustrasjon og er ikke målbar. Målene er innvendige, og avvik kan forekomme.

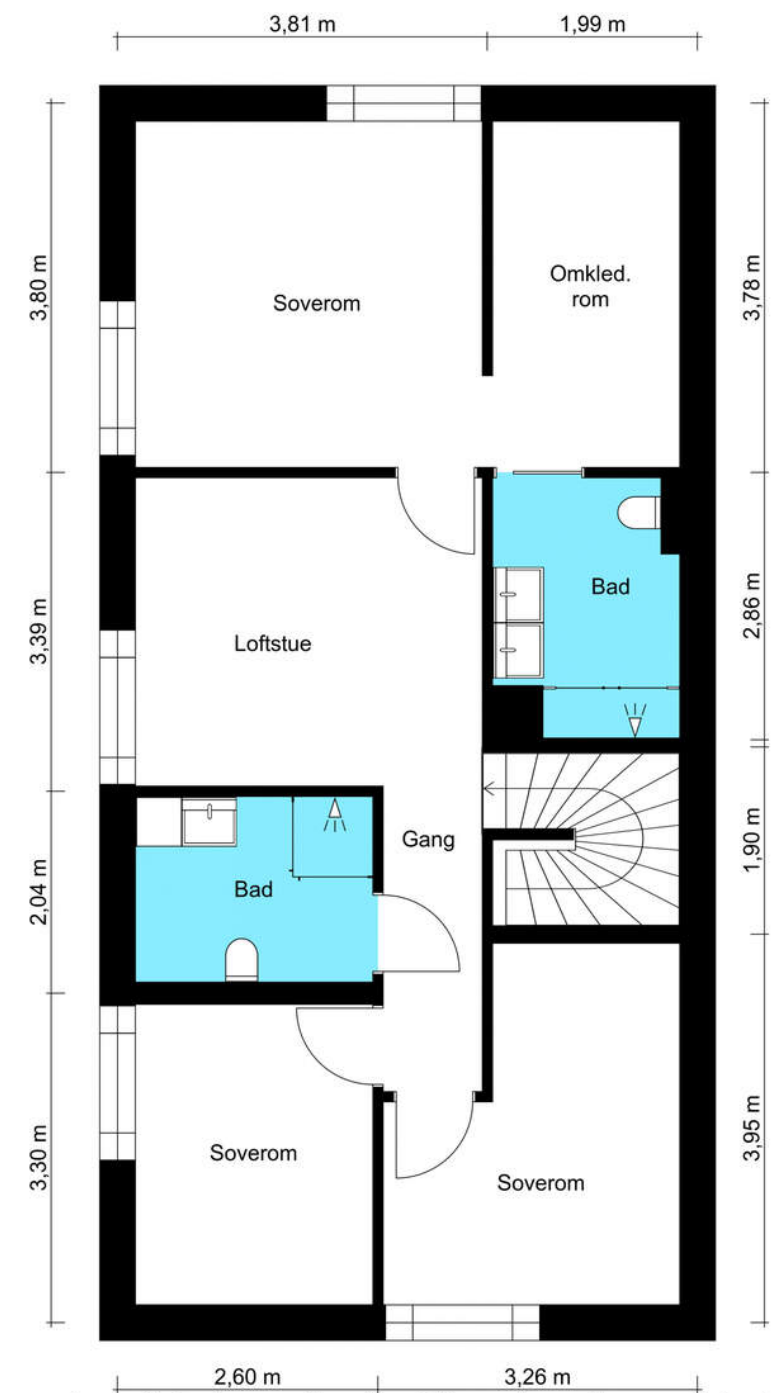

Plantegningen er kun en illustrasjon og er ikke målbar. Målene er innvendige, og avvik kan forekomme.

PRAKTISK INFORMASJON

Byggemåte

Utvendig generelt:
Bygningen er oppført med grunnmur i betong. Yttervegger i bindingsverk, kledd utvendig med panel. Yttertak i trekonstruksjon, tekket med takplater/panner. Takrenner, nedløp og øvrige beslag i metall. Vinduer med isolerglass. Ytterdør i tre med glassfelt. Terrasse- og balkongskyvedører med isolerglass. Terrassedør/ytterdør med isolerglass i underetasjen.

Innvendig generelt:
Gulv med parkett og fliser. Vegger og himlinger med sparklet/pussede og malte overflater. Trapp i trekonstruksjon. Boligen har montert balansert ventilasjonsanlegg, med avtrekk fra kjøkken, vaskerom, entré i underetasje, teknisk rom og alle bad, samt lufttilførsel i oppholdsrommene. Luftespalter under innvendige dører. Varmtvannsbereider, med en kapasitet på ca. 300 liter, datert 2025.

Se vedlagt tilstandsrapport avholdt 18.01.26, hvor ovennevnte opplysninger er hentet fra, for nærmere teknisk beskrivelse av eiendommen.

Parkering

Gode parkeringsmuligheter på biloppstillingsplass utenfor og i carport.
Opplegg for montering av el.bil-lader (ladeboks er ikke montert).

Innhold

Boligen går over tre plan og består av følgende:
Underetasje: entré, gang, stue, teknisk rom/sportsbod,

toalettrom, bod under trapp og vaskerom.
1. etasje: entré, stue/kjøkken, soverom/kontor og bad.
2. etasje: stue/gang, omkleddingsrom, tre soverom og to bad.

Areal

- BRA-i (internt bruksareal): 210 kvm
- Totalt BRA: 210 kvm
- TBA (terrasse-/balkongareal): 16 kvm

Arealet fordeler seg som følger pr. etasje:

Underetasje:
- Totalt BRA: 68 m²
- BRA-i: 68 m²

1. etasje:
- Totalt BRA: 67 m²
- BRA-i: 67 m²

2. etasje:
- Totalt BRA: 75 m²
- BRA-i: 75 m²

Vedlagte plantegninger er ikke målbare, og oppgitte arealer er hentet fra vedlagte tilstandsrapport.
Arealene er plassmålt og beregnet med utgangspunkt i NS 3940:2023.

Standard

En gjennomgang av boligens rom:

Underetasje:
I underetasjen ligger et romslig og populært tilleggsareal for



de minste i familien med ca. 2,6 meter takhøyde. En flott stue med plass til sofagruppe, kontor eller leker. Alt etter familiens behov. Utenfor stuen ligger en stor terrasse med tilhørende hage. Her kan barna løpe inn og ut som de selv ønsker.

I underetasjen har man både teknisk rom/sportsbod, vaskerom og et separat toalettrom.

Fra entreen er det praktisk adkomst inn til vaskerommet hvor våte parkdresser og gjørmete støvler kan sparkes av. Det separate vaskerommet er spesielt kjærkomment for barnefamilien, og rommet har flislagt gulv, slett eikeinnredning med kum og opplegg til vaskemaskin og tørketrommel i ergonomisk høyde.

Pent toalettrom med 60x60 flis på gulvet, varme under og slette overflater. Utstyrt med vegghengt toalett og heldekkende servant nedfelt i servantskap.

1. etasje:
Inngang i mellometasjen via et flott inngangsparti med et fresht og moderne design av topp kvalitet. Et godt førsteinntrykk. De lekre gulvflisene tåler mye trafikk og gir inngangspartiet et rent utseende, samtidig som det er lett å vedlikeholde. Det er god plass til forskjellige garderobeløsninger hvor familiens ytterbekledning kan oppbevares.

Særdeles innbydende allrom med stue og kjøkken i åpen løsning. Her kan ny eier glede seg over et eksklusivt kjøkken,

god plass til spisebordet og en peis som fungerer som et lekkert designelement i rommet samtidig som det sørger for god oppvarming. Gulvet er dekket av parkett og øvrige overflater er kledd i lyse og nøytrale farger. De sorte karmene bryter opp de ellers lyse linjene og vinduene slipper inn lyset du trenger. Bred skyvedør ut til balkongen, noe som skaper en sømløs overgang fra innerom til uterom. Her kan den flotte utsikten nytes ytterligere.

Toppmoderne kvalitetskjøkken fra JKE Design som tilfører en eksklusiv og stil sikker look til allrommet. Glatte fronter i moderne beige og lekker benkeplate som matcher fargene i rommet. Her er det også nedfelt kum i rustfritt stål som går i flukt med benkeplaten. Innredningen er en drøm både med tanke på utformingen og funksjonaliteten, og det er rikelig med oppbevaringsplass i skap og skuffer, inkludert under barløsningen. Kjøkkenet er komplett utstyrt med helintegreerte hvitevarer som ovn i riktig høyde, platetopp med nedfelt ventilator, oppvaskmaskin og kjøleskap.

I 1. etasje ligger et delikat baderom med 60x60 fliser på vegg i sandfarger samt matchende gulvfliser med behagelig varme under. Malt himling med diskre downlightsbelysning med dimmer. Badet har vegghengt toalett, regnfallsdusj med innfellbare dører i hjørnet samt en flott skålservant med skuffeseksjon under, i mørk eik med loddrett årestruktur på frontene. Dette badet har også opplegg for vaskemaskin.

I mellometasjen ligger ett av husets totalt fire soverom. Et lyst og romslig soverom med tilsvarende interiør som presentert i



øvrige rom. Her er det god plass til seng, nattbord og garderobeskap, og det er i tillegg dør ut.

2. etasje:
Praktisk toppetasje med tre soverom og to bad plassert på samme plan. Mellom soverommene ligger også en flott stue som er et flott tilleggsareal for familien, og et perfekt oppholdsrom når barna har venner på besøk. Takhøyde opp mot 3,5 meter i 2. etasje.

Soverommene er malt i duse farger, og det er behagelig vegg-til-vegg teppe på gulvene. Hovedsoverommet har eget walk-in closet og privat badertrom i tilknytning. Det andre badet i denne etasjen fungerer ypperlig som barnas eget bad.

Badet tilknyttet masteravdelingen har flislagt gulv med terrazzo, underliggende varme, veggfliser og utstrakt bruk av downlightsbelysning i taket. Badet har regnfallsdusj med doble dører, vegghengt toalett og doble skåservanter med skuffeseksjon, noe som sørger for en god flyt i morgenrushet.

Badet ved barnerommene har flislagt gulv med varme, downlightsbelysning i taket og kombinert flis og malte veggoverflater. Badet har vegghengt toalett, dusjhjørne med regnfallsdusj og skålservant over skuffeseksjon med profilerte fronter.

Selger har i forbindelse med salget innhentet en tilstandsrapport. Rapporten er en teknisk gjennomgang av

boligen og angir eventuelle byggetekniske avvik, samt kostnadsoverslag for eventuelle oppgraderinger.

Boligen er oppført i 2025/2026 og omfattes derfor av 5 års garanti mot utbygger. Det er ikke registrert noen tilfeller av tilstandsgrad 2 eller tilstandsgrad 3.

- Hvorfor kjøpe nytt:
- Boligen er i forskriftmessig stand med 5 års reklamasjonsfrist.
 - Kun dokumentavgift av tomteverdien.
 - Energikonomiske og klimavennlige løsninger.
 - Innflyttingsklar uten tanke på å måtte pusse opp først.
 - Svært lite vedlikeholdskostnader på mange år.
 - Ikke minst - alt er nytt, ingen har bodd i boligen før deg.

Oppvarming

Boligen har elektrisk oppvarming og peis. Varmekabler i alle bad, to entréer, teknisk rom, sportsbod, toalettrom og vaskerom (alle flislagte rom er med varmekabler)

De beboelsesrom som det ikke er vegg- eller fastmonterte varmekilder i ved visning, der vil dette heller ikke medfølge ved overtagelse.

Energimerking

Energimerke B og oppvarmingskarakter LYSEGRØNN. For ytterligere informasjon se www.energimerking.no. Komplette energiattest fås ved henvendelse til megler.



BESKRIVELSE AV EIENDOMMEN

Tomten

Areal: 760 kvm, Eierform: Eiet tomt

Huset ligger fint til i terrenget med flott utsikt og fine uteplasser hvor man kan følge solgangen. Utenfor stue/kjøkken ligger en overbygd balkong på ca. 8,5 kvm med god plass til grill, blomster og utelounge. Adkomst via bred skyvedør i glass. Under balkongen, med adkomst fra stuen nede, ligger en flott uteplass med direkte tilgang til hagen. Det er trapp i terrenget fra inngangspartiet og ned til hagearealet. Eiendommen leveres med uopparbeidet hage.

Hyggelig inngangsparti med takoverbygg, liten platting og trapp opp til carporten.

SAMEIET / ØKONOMI

Sameiet

Sameie: Sameiet Tårnveien 4 Hage

I eierseksjonssameier blir kjøper eier av en sameieandel i eiendommen og får enerett til bruk av sin eierseksjon med eget seksjonsnummer i bygget. Kjøper du en eierseksjon i et eierseksjonssameie, reguleres eierforholdet av lov om eierseksjoner samt vedtekter og husordensregler i sameiet. Vanligvis kan du kjøpe, selge, leie ut og belåne boligen helt fritt. Vedtektene kan inneholde rådighetsbegrensninger. I henhold til eierseksjonsloven er det forbud mot kortidsutleie av seksjonen i sin helhet mer enn 90 døgn i året.

Eierseksjonen hører til boligsameie. Vi oppfordrer alle til å sette seg inn i vedtekter, husordensregler, regnskap, budsjett og årsberetning. Dokumentene vil være tilgjengelig hos meglerforetaket. Det gjøres oppmerksom på at fellesgjeld og felleskostnader kan variere over tid som følge av beslutninger foretatt i sameiets styre og/eller generalforsamling.

Ingen kan direkte eller indirekte erverve mer enn to boligseksjoner i et boligsameie lf. eierseksjonsloven §23. Dersom et erverv har funnet sted i strid med eierseksjonslovens regler kan Kartverket nekte overskjøting. Dersom overskjøting blir nektet, er kjøper likevel forpliktet til å gjennomføre handelen med selger, og oppgjør til selger vil finne sted tross manglende overskjøting.

Dyrehold

Ingen begrensninger.

Forsikring

Eier må selv besørge forsikring som dekker innbo og løsøre.

Formuesverdi

Formuesverdien er ikke fastsatt enda.

Kjøpers ansvar for øvrige sameieres mislighold

For felles ansvar og forpliktelser hefter den enkelte sameier i forhold til sin sameiebrøk, jf. eierseksjonsloven § 30.

Offentlige/kommunale avgifter

Det er foreløpig ikke fastsatt en sum for kommunale gebyrer på eiendommen. Det er installert vannmåler og avgiften vil variere og faktureres etter forbruk.

Faste løpende kostnader

Kommunale gebyrer
Det er vannmåler i boligen, så avgiften vil variere etter forbruket.
Brann og tilsyn: kr. 578,- pr. år.
TV/internett
Forsikring og alarm etter egen avtale
Strøm etter eget forbruk. Ca. 16.000 kWh i året.

Forbruk og utgifter vil variere avhengig av antall medlemmer i husstanden, ønsket innetemperatur, fordelsavtaler, kanalvalg, hastighet på internett etc.

Ferdigattest/midlertidig brukstillatelse

Ferdigattest er en sluttattest fra bygningsmyndighetene om at et søknadspliktig tiltak er ferdigstilt. At evt. ferdigattest / midl. brukstillatelse eksisterer, gir ingen garanti for at det ikke er utført arbeid på boligen som ikke er byggemeldt eller godkjent.

Det foreligger ferdigattest på eiendommen - oppføring av tomannsbolig og carport - datert 02.01.2026.

Utleie

Det er ikke kjent at det foreligger offentligrettslige regler som er til hinder for at hele eiendommen leies ut.

Det er krav til forsvarlige radonnivåer på utleieboliger. I de tilfeller hvor det ikke særskilt er opplyst at selger har kunnskap om eiendommens radonnivå må kjøpere som ønsker å leie ut hele eller deler av eiendommen, særskilt være oppmerksom på at de overtar ansvaret for den usikkerheten dette medfører. Se <http://www.nrpa.no> for nærmere informasjon.

Konsesjon

Ikke aktuelt for denne eiendommen.

Odel

Det er ikke odel på eiendommen.

Diverse

Det gjøres oppmerksom på at megler ikke har innhentet særskilte opplysninger om det finnes pålegg fra brann/feierevesen på eiendommen.

Opplysninger fra selger:
"Vi eier naboeiendommen mot øst, hvor det planlegges oppføring av et bolighus ca. 12-15 meter fra Tårnveien 4D, og en garasje 1 meters fra grensen."

Det informeres om at boligen er ferdig ryddet og rengjort, ytterligere utvasking vil ikke bli utført før overtagelse.

Kjerneinformasjon

OFFENTLIGE FORHOLD

Servitutter/rettigheter/forpliktelser

2025/337397-1/200 Seksjonering
25.03.2025 21:00
opprettet seksjoner:
snr: 1
formål: Bolig
tillegsdel: Bygning
sameiebrøk: 1/2

Følgende servitutter er tinglyst på eiendommens grunnboksblad:

1898/900055-1/90 Bestemmelse om vannledn.
05.10.1898
Med flere bestemmelser
Overført fra: 3301-17/381
Gjelder denne registerenheten med flere

1911/900083-1/90 Bestemmelse om bebyggelse
03.02.1911
Bestemmelse om vannledning
Med flere bestemmelser
Overført fra: 3301-17/381
Gjelder denne registerenheten med flere

1919/900145-1/90 Bestemmelse om vannledn.
20.09.1919
Fra en påvist olle
Med flere bestemmelser
Overført fra: 3301-17/381
Gjelder denne registerenheten med flere

1922/900086-1/90 Best. om vann/kloakkledn.
19.08.1922
Bestemmelse om veg
Med flere bestemmelser
Overført fra: 3301-17/381
Gjelder denne registerenheten med flere

1924/900087-1/90 Bestemmelse om veg
03.06.1924
Med flere bestemmelser
Overført fra: 3301-17/381
Gjelder denne registerenheten med flere

1940/200361-1/90 Bestemmelse om vannledn.
17.05.1940
Med flere bestemmelser
Overført fra: 3301-17/381
Gjelder denne registerenheten med flere

1950/201641-1/90 Elektriske kraftlinjer
30.06.1950
Bestemmelse om anlegg og vedlikehold av ledninger m.v.

Overført fra: 3301-17/381
Gjelder denne registerenheten med flere

Reguleringsmessige forhold

Eiendommen ligger i et område regulert til boliger ved reguleringsplanen for Konnerudveien, Blektjernveien, Tygebakken og Strømliveien datert 1941. Videre er eiendommen avsatt til boligbebyggelse, nåværende, ved kommuneplanen datert 2025.

Mot naboeiendommen i øst, planlegges det oppføring av et bolighus ca. 12-15 meter fra Tårnveien 4D, og en garasje 1 meters fra grensen.

Kopi av reguleringskart og reguleringsbestemmelser kan sees hos megler.

Eiendommens betegnelse

Gnr. 17 Bnr. 381 Snr. 1 i Drammen kommune

Vei/vann/avløp

Eiendommen er tilknyttet offentlig vann- og avløp via private stikk- og fellesledninger.
Adkomst via offentlig vei eller gate.

PRISANTYDNING INKLUDERT OMKOSTNINGER

Prisantydning inkludert omkostninger

11 000 000,- (Prisantydning)

Omkostninger
75 000,- (Dokumentavgift (avgiftsgrunnlag: 3 000 000,-))
260,- (Panteattest kjøper - Faktura fra Statens Kartverk)
545,- (Tingl.gebyr pantedokument)
545,- (Tingl.gebyr skjøte)
12 900,- (Boligkjøperforsikring (valgfritt))

89 250,- (Omkostninger totalt)

11 089 250,- (Totalpris inkl. omkostninger)

Oppgjør

Kjøpesum inkludert omkostninger skal være disponibelt på meglerforetakets klientkonto innen dato for overtakelse. Kjøpesummen skal innbetales fra norsk finansinstitusjon og/eller fra kjøpers egen konto i norsk finansinstitusjon. Eventuell egenkapital skal innbetales i én samlet betaling fra kjøpers egen konto i norsk finansinstitusjon.

Sikkerhetsstillelse

Alle eiendomsmeglingsforetak har lovpålagt forsikring av klientmidler begrenset oppad til kr 45 mill. Enkelsaker er forsikret inntil kr 15 mill. Dersom kjøpers låneinstitusjon krever tilleggsforsikring ved omsetning over 15 millioner, må kjøper selv eller dennes låneinstitusjon dekke utgiftene forbundet med dette.

ØVRIGE KJØPSFORHOLD

Overtagelse

Overtagelse etter nærmere avtale med selger.

Personopplysninger

Som følge av meglerforetakets plikt til å oppbevare kontrakter og dokumenter i minst 10 år, jf. eiendomsmeglingsforskriften § 3-7 (3), er mulighetene for å få slettet personlige opplysninger som er formidlet til megler, begrenset. Du kan lese mer om vår personvernpolicy på våre hjemmesider, www.proaktiv.no.

Kjøper er utenlandsk statsborger

Dersom kjøper er utenlandsk statsborger kreves det at vedkommende har et såkalt D-nummer til erstatning for norsk personnummer. Rekvirering av D-nummer må sendes Kartverket samtidig med innsending av skjøtet for tinglysing. Skjøtet blir liggende i Kartverket inntil kjøper har fått D-nummer av Skatteetaten. Når Kartverket har mottatt D-nummeret fra Skatteetaten, vil skjøtet bli tinglyst umiddelbart. Rekvisjon av D-nummer i forbindelse med tinglysing av skjøte vil ofte medføre at oppgjør og utbetaling til selger blir forsinket med noen uker. Kjøper må i disse tilfellene enten ta forbehold i bud om forsinket utbetaling til selger, eller være forberedt på å dekke forsinkelsesrenter til selger. Kontakt ansvarlig megler for informasjon før budgivning.

Boligkjøperforsikring

Mange kjøpere har anledning til å tegne boligkjøperforsikring. Vedlagt i salgsoppgaven følger informasjon om Boligkjøperforsikring fra Söderberg & Partners. Boligkjøperforsikring er en rettshjelpsforsikring som gir trygghet og profesjonell juridisk hjelp dersom det oppdages uventede feil eller mangler ved boligen de neste fem årene. Les mer om Boligkjøperforsikring i vedlagte materiell eller på <https://www.soderbergpartners.no/eiendom/boligkjoper/>.

Nye arealbegreper

Fra og med 1 januar 2024 skal boliger markedsføres med nye arealbegreper. Unntaket er for de eiendommene hvor oppdraget ble inngått før 01.01.2024, da vil de gamle arealbegrepene fortsatt gjelde.

De nye arealbegrepene for bolig er:

-BRA-i: Areal innenfor omsluttende vegger. Det er for eksempel stue, soverom, kjøkken, entre, bad, innvendig bod og rom for kommunikasjon mellom disse. Dersom boligen består av en bruksenhet med flere selvstendige boenheter, skal de selvstendige boenhetene kategoriseres som BRA-i. Et eksempel på dette kan være en enebolig med adskilt utleieenhet.
-BRA-e: Areal av for eksempel en ekstern bod, kjellerstue med egen inngang, gjesterom, tilleggsbygg eller andre rom som tilhører boenheten, men som ikke er direkte tilknyttet det interne arealet. Tilleggsbygg kan være for eksempel garasje, naust eller utvendig bod.
-BRA-b: Innglassede balkonger, verandaer og altaner som

tilhører boenheten.

-Totalt BRA: Summen av BRA-i, BRA-e og BRA-b

-TBA: Arealet av terrasser, altaner, verandaer og åpne balkonger som er tilknyttet boenheten.

Løsøre og tilbehør

Listen over løsøre og tilbehør som er utarbeidet av NEF, Eiendom Norge og Advokatforeningens eiendomsmeglergruppe, legges til grunn for salget dersom ikke annet fremkommer av salgsoppgaven. Listen er tilgjengelig hos oppdragsansvarlig samt på www.nef.no. Til orientering er det full avtalefrihet om hva som skal følge med bolig og fritidsbolig ved salg.

I dette oppdraget er det særskilt avtalt at integrerte hvitevarer medfølger i handelen.

Lov om hvitvasking

Det følger av lov om tiltak mot hvitvasking og terrorfinansiering at meglerforetaket er forpliktet til å foreta kundetiltak av begge parter i handelen. For oppdragsgiver skjer dette i forbindelse med inngåelse av oppdraget, og for kjøper på tidspunkt for kontraktsinngåelse. Dersom slik kundekontroll ikke kan gjennomføres, er meglerforetaket pålagt å avstå fra gjennomføring av oppgjøret. Partene er selv ansvarlig for eventuelle kostnader og ansvar dette kan medføre uten at det kan anføres et kontraktsrettslig ansvar overfor meglerforetaket.

Eier

POSEIDON BOLIG AS v. Lars Andeas Holmemo

Tinglysing av hjemmel

Skjøte sendes for tinglysing i forbindelse med oppgjøret. Oppgjør forutsetter at det er gjennomført overtagelse og at partene har signert en overtakelsesprotokoll og sendt denne til oppgjørsavdelingen slik som avtalt i kontrakt. Det forutsettes at skjøte tinglyses i kjøpers navn. Hvis interessenter mot formodning ikke ønsker tinglysing av skjøte må det tas forbehold om dette i kjøpetilbudet.

Salgsoppgave

Opplysningene i salgsoppgaven er godkjent av selger. Alle interessenter oppfordres imidlertid til grundig besiktigelse av eiendommen, gjerne sammen med fagmann før bud inngis.

Samarbeidspartnere

Proaktiv Gruppen AS og eiendomsmeglingsforetakene som er tilknyttet Proaktiv har samarbeid med forskjellige foretak som tilbyr forbrukerne produkter eller tjenester i forbindelse med et salgsoppgdrag. Våre samarbeidspartnere er: Søderberg & Partners AS - formidler av boligkjøperforsikring, Gjensidige - formidler av boligselgerforsikring, Meglerfront - leverandør av digitale oppgjørsskjemaer og overtakelsesprotokoller som også inneholder tilbud til forbruker om tilpassede strøm-, internett - og alarmtjenester, Vend Marketplaces AS og Bomega AS - markedsplasser på nett, Schibsted -

markedsføring i SOME, Eiendomsverdi - formidler av nabolagsprofiler. Hvilke produkter/ tjenester kjøper og selger får i forbindelse med oppdraget, kan variere ut fra hvor i landet eiendommen ligger.

Informasjon om meglerforetaket

Drammen & Lier Eiendomsmegling AS

Org.nr. 931 803 328

Ansvarlig megler: Ola Skarra Arnesen

Vederlag og rett til dekning av utlegg

Det er avtalt provisjonsbasert vederlag fastpris: 65.000,- av kjøpesum for gjennomføring av salgsoppdraget. I tillegg er det avtalt at oppdragsgiver skal dekke tilretteleggingsgebyr kr. 16.900,-, oppgjørshonorar kr. 6.500,-, kredittkostnad, grunnbok, e-signeringskost. kr 5.000,-, visninger kr. 3500,- , og markedsføringspakke kr. 22.900,-. Meglerforetaket har krav på å få dekket avtalte utlegg. Utleggene omfatter innhenting off./komm.info, grunnboksutskrifter, tinglysing, sikringsobligasjon, innhenting tinglyste erklæringer etc.

Dato salgsoppgave
2.2.2026

VEDLEGG

Vedlegg

Tilstandsrapport

Tårnveien 4 E, 3047 DRAMMEN

gnr. 17, bnr. 381, snr. 1

DRAMMEN kommune

Norske Boligrapporter

Sum areal alle bygg: BRA: 210 m² BRA-i: 210 m²



Befaringsdato: 18.01.2026

Rapportdato: 25.01.2026

Oppdragsnr.: 22424-1318

Referansenummer: CT1527

Foretak: BOLIGKONSULT AS



Norske Boligrapporter

NITO

Rapporten kan brukes i inntil ett år etter befaringsdato, og kan ikke gjenbrukes ved flere boligsalg i denne perioden. Skjer det endringer, oppstår skader også videre på boligen, bør du som selger be om oppdatert rapport.

PROAKTIV.NO

47

Boligkonsult AS

Boligkonsult AS utfører de fleste typer takseringstjenester i Oslo og omegn. Vi er bygningssakkyndige med bred bransjeerfaring. Alle våre sakkyndige er utdannede fagskoleingeniører, og har over en årrekke tilegnet seg kunnskaper fra enkle oppussingsprosjekter, til større bolig- og industribygg. Bedriften er medlem av NITO som et stempel på seriøsitet.



Rapportansvarlig

Martin Sjønnesen

Martin Sjønnesen
Uavhengig Takstingeniør
post@bolig-konsult.no
948 21 574



Tårnveien 4 E, 3047 DRAMMEN
Gnr 17 - Bnr 381
3301 DRAMMEN

BOLIGKONSULT AS
Hagen Johansens vei 12
1406 SKI



Dette trenger du å vite om tilstandsrapporten



Hva er en tilstandsrapport?

En tilstandsrapport beskriver synlige skader/avvik eller tegn på skader/avvik på boligen. Rapporten fremhever vanligvis ikke positive egenskaper ved boligen.



Hva vurderer en bygningssakkyndig?

Den bygningssakkyndige vurderer boligen ut fra hva man kan forvente av en bygning av samme alder og type. Vurderingen gjøres som regel mot hvordan det var vanlig å bygge og regler som gjaldt da boligen ble oppført (søknadstidspunktet). Forhold som er vanlige for bygningens alder, slik som slitasje etter normal bruk regnes ikke som avvik.



Hva inneholder tilstandsrapporten?

Den bygningssakkyndige undersøker rom og bygningsdeler slik det kommer frem av [Forskrift til avhendingsloven](#). Tilstandsrapporten inneholder bare avvik som den bygningssakkyndige kan se eller kontrollere med enkle hjelpemidler. Det gjøres ikke nærmere undersøkelser slik som åpning av vegger eller andre bygningsdeler. I vegg mot våtrom og rom under terreng kan det borres et hull for å gjøre enkle undersøkelser slik som fuktsøk.

Når du kjøper en brukt bolig

Når du kjøper en brukt bolig, er det viktig å være oppmerksom på at dette ikke kan sammenlignes med å kjøpe en ny bolig. Måten boligen ble bygget på kan være annerledes enn i dag. Bygninger svekkes over tid, og utsettes for slitasje blant annet på grunn av bruk og vær og vind. Mange boliger fornyes helt eller delvis, noen i flere omganger, eller det oppføres tilbygg. Særlig for boliger som er pusset opp eller endret, er det viktig å merke seg at fornyelse av overflater ikke nødvendigvis betyr at bygningsdeler under er forbedret.

Vurdering mot byggeregler

Den bygningssakkyndige vil vurdere boligen mot hvordan det var vanlig å bygge og regler som gjaldt på søknadstidspunktet. Den bygningssakkyndige ser etter avvik som har betydning for og som reduserer boligens funksjon og verdi, og som kommer frem av Forskrift til avhendingslova.

Tilstandsrapporten beskriver ikke hele boligen

BYGNINGSSAKKYNDIGE SER FOR EKSEMPEL IKKE PÅ

- vanlig slitasje og normal vedlikeholdstilstand
- bagatellmessige forhold som ikke påvirker bygningens bruk eller verdi vesentlig
- etasjeskillere
- tilleggsbygg slik som garasje, bod, anneks, naust også videre
- utvendige trapper
- støttemurer
- skjulte installasjoner
- installasjoner utenfor bygningen
- full funksjonstesting av el- og VVS-installasjoner
- geologiske forhold og bygningens plassering på grunnen
- bygningens planløsning
- bygningens innredning
- løsøre slik som hvitevarer
- utendørs svømmebasseng og pumpeanlegg
- bygningens estetikk og arkitektur
- bygningens lovlighet (bortsett fra bruksendringer, brannceller og forhold som åpenbart kan påvirke helse, miljø og sikkerhet)
- fellesarealer (med mindre boligeier har vedlikeholdsplikt for fellesarealer og dette er kjent for bygningssakkyndig, eller fellesarealet har en særlig tilknytning til boligen).

© iVerdi 2023

Malen til denne rapporten, inkludert standardtekstene fra Verdi er vernet etter åndsverkloven og kan kun benyttes av av kunder hos iVerdi. For andre aktører er eksemplarframstilling av malen og standardtekster, som utskrift og annen kopiering til bruk som grunnlag for tilsvarende rapporter, bare tillatt når det er hjemlet i lov (kopiering til privat bruk, sitat o.l.) eller avtale med iVerdi (<https://iverdi.no/>).

Utnyttelse i strid med lov eller avtale kan medføre erstatnings- og straffeansvar.

Tårnveien 4 E, 3047 DRAMMEN
Gnr 17 - Bnr 381
3301 DRAMMEN

BOLIGKONSULT AS
Hagen Johansens vei 12
1406 SKI



Dette trenger du å vite om tilstandsrapporten

Tilstanden vurderes med ulike tilstandsgrader

Tilstanden gir uttrykk for en gitt forventet tilstand, blant annet vurdert ut fra alder og normal bruk. Ved Tilstandsgrad 0 (TG0) og Tilstandsgrad 1 (TG1) gir den bygningssakkyndige normalt ingen begrunnelse for valg av tilstandsgrad. Grunnen er at bygningen eller bygningsdelen da bare har normal slitasje. Ved skjulte konstruksjoner kan alder alene avgjøre tilstandsgrad. Når bygningssakkyndige anbefaler tiltak, for eksempel utbedringer, må brukeren av rapporten vurdere om tiltakene er nødvendige og lønnsomme. Når den bygningssakkyndige velger tilstandsgrad, baseres vurderingen på faste kriterier som følger av gjeldende bransjestandard for Teknisk tilstandsanalyse ved omsetning av bolig og Forskrift til avhendingslova.



TILSTANDSGRAD 0, TG0: INGEN AVVIK

Bygningsdelen skal være tilnærmet ny, ikke vise tegn på slitasje og det skal være lagt frem dokumentasjon på faglig god utførelse. Det er ingen merknader til delen.



TILSTANDSGRAD 1, TG1: MINDRE AVVIK

Bygningsdelen skal bare ha normal slitasje, og strakstiltak skal ikke anses som nødvendig. Graden kan også brukes når delen er gammel og det er grunn til å varsle om faren for skader på grunn av alderen, eller når det er grunn til å overvåke delen spesielt på grunn av fare for større skader eller følgeskader.



TILSTANDSGRAD 2, TG2: VESENTLIGE AVVIK OG MINDRE AVVIK SOM ETTER NS 3600 GIR TG 2

Bygningsdelen skal enten ha feil utførelse, en skade eller symptomer på skade, sterk slitasje eller nedsatt funksjon. Graden gis når bygningsdelen trenger vedlikehold eller tiltak i nær fremtid. Graden skal også brukes når delen er gammel og det er grunn til å varsle om faren for skader på grunn av alderen, eller når det er grunn til å overvåke delen spesielt på grunn av fare for større skader eller følgeskader.



TILSTANDSGRAD 3, TG3: STORE ELLER ALVORLIGE AVVIK

Denne tilstandsgraden brukes ved kraftige tegn på forhold som man må regne med trenger utbedring straks eller innen kort tid. Det er påvist funksjonssvikt eller sammenbrudd.



IKKE UNDERSØKT/IKKE TILGJENGELIG FOR UNDERSØKELSE

Det kan være avvik/skader som ikke er avdekket.

Informasjon om utbedringskostnader

Utbedringskostnadene i rapporten er sjablongmessige anslag basert på observerte forhold som feil, skader eller uregelmessigheter, samt foreslåtte tiltak. Disse anslagene er veiledende, angis i fem intervaller, er basert på generelle erfaringstall, og må ikke forveksles med konkrete pristilbud fra håndverkere eller entreprenører. Faktiske kostnader kan variere betydelig, avhengig av individuelle valg, materialpriser og markedsforhold. For å få en nøyaktig vurdering av utbedringskostnadene anbefales ytterligere undersøkelser og innhenting av flere pristilbud fra kvalifiserte fagfolk. Slike anslag gis for TG3, der dette er mulig.



Tiltak under kr 20 000



Tiltak mellom kr 20 000 – 100 000



Tiltak mellom kr 100 000 – 200 000



Tiltak mellom kr 200 000 – 500 000



Tiltak over kr 500 000

Tårnveien 4 E, 3047 DRAMMEN
Gnr 17 - Bnr 381
3301 DRAMMEN

BOLIGKONSULT AS
Hagen Johansens vei 12
1406 SKI



Beskrivelse av eiendommen

OM VURDERINGER

Tilstandsgradene (TG) reflekterer resultatet av undersøkelser utført etter forskrift til avhendingsloven (Tryggere bolighandel). Rapporten viser hvilke bygningsdeler som omfattes av oppdraget. Les hele rapporten, inkludert forutsetningene, for en helhetlig forståelse av både vurderingene og oppdraget.

Det er snø på på overflater utvendig, slik som yttertak, terrasse/veranda og terreng. Dette gir særlig store begrensninger knyttet til visuelle inspeksjoner.

Tomannsbolig - Byggeår: 2026

UTVENDIG

[Gå til side](#)

- Bygningen er oppført med grunnmur i betong.
- Yttervegger i bindingsverk, kledd utvendig med panel.
- Yttertak i trekonstruksjon, tekket med takplater/panner.

Parkering:

- Biloppstillingsplass.
- Carport (oppmålt til ca 15 kvm, 2,85 m x 5,20 m).
- Opplegg for montering av elbillader (ladeboks er ikke montert).
- Parkeringsplass er fremvist av selger, men bruksrett og funksjonalitet er ikke undersøkt.

INNVENDIG

[Gå til side](#)

- Etasjeskiller i trebjelkelag.
- Trapper i trekonstruksjon.
- Ringeklokke.

TEKNISKE INSTALLASJONER

[Gå til side](#)

Oppvarming:

- Boligen har elektrisk oppvarming og peis.
- Varmekabler i alle bad, to entréer, teknisk rom, sportsbod, toalettrom og vaskerom (alle flislagte rom er med varmekabler).

Pipe og ildsted er ikke undersøkt eller vurdert i denne rapporten. Undersøkelse av pipe og ildsted anbefales utført av kvalifisert fagperson, i samråd med brann- og feiervesen eller annen offentlig godkjenningsmyndighet.

Arealer

[Gå til side](#)

Forutsetninger og vedlegg

[Gå til side](#)

Lovlighet

[Gå til side](#)

Tomannsbolig

- Det foreligger godkjente og byggemeldte tegninger, som stemmer med dagens bruk


Tårnveien 4 E, 3047 DRAMMEN
Gnr 17 - Bnr 381
3301 DRAMMEN

BOLIGKONSULT AS
Hagen Johansens vei 12
1406 SKI



Sammendrag av boligens tilstand

Fordeling av tilstandsgrader

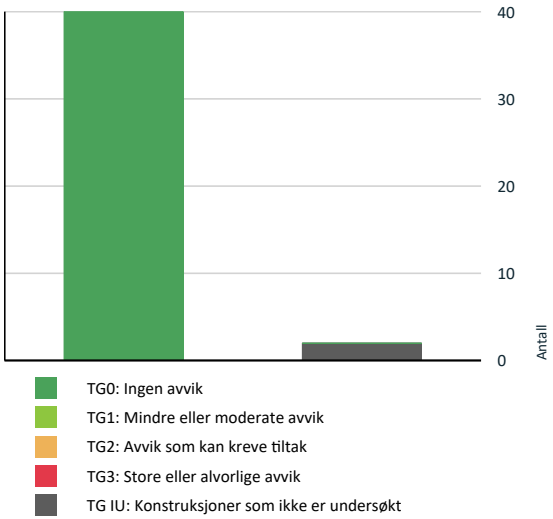

Oppsummering av avvik

Vil du vite mer? Se på rommet eller bygningsdelen senere i rapporten.

Tomannsbolig

TG IU KONSTRUKSJONER SOM IKKE ER UNDERSØKT		
⚠	Innvendig > Overflater	Gå til side
⚠	Innvendig > Pipe og ildsted	Gå til side

Oppdragsnr.: 22424-1318

Befaringsdato: 18.01.2026

Side: 6 av 24

Tårnveien 4 E, 3047 DRAMMEN
Gnr 17 - Bnr 381
3301 DRAMMEN

BOLIGKONSULT AS
Hagen Johansens vei 12
1406 SKI



Tilstandsrapport

TOMANNSBOLIG

Byggeår	Kommentar
2026	Kilde: Eier har fremvist ferdigattest datert da.

UTVENDIG

Taktekking

Punktet må sees i sammenheng med Takkonstruksjon/Loft

Type tekking: Takplater/panner.
Undertak: I følge fdv og eier er det lagt underlagspapp og takplater under ståltaket.
Alder: Ifølge eier fra 2025.
Skorstein over tak: Pipen er beslått.
Undersøkt fra: Utvendig bakkenivå. Inspeksjon fra bakkenivå gir begrenset mulighet for å vurdere detaljer på taket.

Vurderingen er basert på alder og enkle visuelle observasjoner fra bakkenivå, uten bruk av stige eller drone. Takstein ble ikke løftet for å inspisere undertaket og lekter med hensyn til sikkerheten under befaringen.

Nedløp og beslag

Type: Takrenner, nedløp og øvrige beslag i metall.
Alder: Ifølge eier fra byggeår.

Bortledning av vann:
Det er registrert nedløp ført ned i drenerør.
Punktet må sees i sammenheng med terrengforhold, detaljert lengre ned i rapporten.

Snøfanger: Snøfanger er montert.

Vurderingen er basert en enkel visuell inspeksjon av de delene som er tilgjengelig fra bakkenivået.

Veggkonstruksjon

Hovedkonstruksjon: Bindingsverk i trekonstruksjon.
Fasade/kledning: Yttervegger er kledd utvendig med trepanel.
Lufting: Tilfredstillende.
Musesperre: Tilfredstillende.

Undersøkt fra: Utvendig bakkenivå, noe som begrenser muligheten til å vurdere detaljer i høyden og på utilgjengelige flater.

Vurderingen er basert på synlige forhold, uten bruk av stige, drone, inngrep eller demontering. Det er utført stikkprøvekontroll med et skarpt redskap på enkelte utvalgte steder for å undersøke etter skader, men metoden dekker ikke alle områder hvor skader kan forekomme. Veggkonstruksjonens fulle oppbygging kan ikke vurderes visuelt, da den er skjult bak fasaden. Full vurdering av hele konstruksjonen, inkludert skjulte forhold, krever destruktive undersøkelser, som ikke inngår i denne kontrollen.

Takkonstruksjon/Loft

Punktet må sees i sammenheng med Taktekking

Taktype: Valmet yttertak i trekonstruksjon.
Alder: Takkonstruksjonen er i følge eier fra byggeåret.

Undersøkt fra:
Utvendig bakkenivå og fremviste byggetegninger.

Oppdragsnr.: 22424-1318

Befaringsdato: 18.01.2026

Side: 7 av 24

Tårnveien 4 E, 3047 DRAMMEN
Gnr 17 - Bnr 381
3301 DRAMMEN

BOLIGKONSULT AS
Hagen Johansens vei 12
1406 SKI



Tilstandsrapport

Inspeksjonen fra bakkenivået gir begrenset mulighet for inspeksjon av detaljer på taket. Det er innvendig skråhimlinger uten mulighet for å undersøke skjult konstruksjon.

Vurderingen er basert på synlige forhold, uten bruk av stige, drone eller inngrep. Undersøkelsen er begrenset til tilgjengelige deler fra nevnte områder. Merk at mindre lokale skader og tegn på skadedyr kan være vanskelige eller umulige å oppdage ved slik inspeksjon. Tegn på fukt kan variere med klima og vil ikke nødvendigvis være synlig på et tilfeldig befaringsstidspunkt. Konstruksjonens bæreevne (dimensjonering) er ikke vurdert. Takkonstruksjoner bør følges opp med jevnlig tilsyn for å fange opp endringer og eventuelle symptomer på skade over tid.

Vinduer

Type: Vinduer med isolerglass.
Alder: Produsert i 2025.

Vinduer er undersøkt ved stikkprøver.
Det er sett etter punkterte glass, men merk at dette kan være vanskelig, eller i noen tilfeller umulig, å oppdage ved visuell inspeksjon. Jevnlig justering av vinduer må påregnes grunnet klimavariasjoner, slitasje og naturlige bevegelser i bygget.

Dører

Type: Ytterdør i tre med glassfelt. Terrasse- og balkongskyvedører med isolerglass. Terrassedør/ytterdør med isolerglass i underetasjen.
Alder: Produsert i 2025.

Det er sett etter punkterte glass, men merk at dette kan være vanskelig, eller i noen tilfeller umulig, å oppdage ved visuell inspeksjon. Jevnlig justering av dører må påregnes grunnet klimavariasjoner, slitasje og naturlige bevegelser i bygget.

Balkonger, terrasser og rom under balkonger

Type: Terrasse.
Adkomst fra: Foran inngang i 1. Etasje.
Konstruksjon: Terrassebord og bjelkelag i tre.
Størrelse: ca. 2 m².

Type: Terrasse.
Adkomst fra: Ved trapp.
Konstruksjon: Terrassebord og bjelkelag i tre.
Størrelse: ca. 3 m².

Type: Terrasse.
Adkomst fra: Ved inngang til underetasjen.
Konstruksjon: Terrassebord og bjelkelag i tre.
Størrelse: ca. 2 m².
Rekkverk er ikke et krav på nevnte terrasser, da nivåforskjeller er lavere enn 0,5 meter.

Balkong med adkomst fra stue i 1. Etasje.
Konstruksjon: Terrassebord og bjelkelag i tre.
Størrelse: ca. 8,5 m².
Rekkverk/fallsikring: Rekkverkshøyde og åpninger er undersøkt mot gjeldende byggt teknisk forskrift på befaringsstidspunktet.

Undersøkt fra: Konstruksjonen er visuelt vurdert fra oversiden/gulv.
Forhold som ikke er synlige fra denne posisjonen er ikke undersøkt, og det er ikke gjort inngrep eller åpning av konstruksjonen.

Konstruksjonen er visuelt vurdert uten destruktive inngrep.

INNVEDIG

Oppdragsnr.: 22424-1318

Befaringsdato: 18.01.2026

Side: 8 av 24

Tårnveien 4 E, 3047 DRAMMEN
Gnr 17 - Bnr 381
3301 DRAMMEN

BOLIGKONSULT AS
Hagen Johansens vei 12
1406 SKI



Tilstandsrapport

Overflater

Gulv: Parkett og fliser.
Vegger: Sparklet/pussede og malte overflater.
Himling: Sparklet/pussede og malte overflater.

Himlingshøyde:
Ca. 2,60 meter, målt i stue i underetasje.
Ca. 2,60 meter, målt i stue i 1. Etasje.
Ca. 2.57 - 3,23 meter, målt i 2. Etasje (skråhimling med varierende takhøyde).

Innvendige overflater, utover det som er beskrevet og vurdert i øvrige deler av rapporten, er ikke tilstandsvurdert. Vurdering av slike overflater, samt horisontalmåling av gulv, inngår ikke i dette oppdraget. Tilstand, slitasje og utseende er i stor grad subjektivt, og interessenter oppfordres til å gjøre egne vurderinger ved visning. Horisontalmålinger av gulv og oppføring av konkrete høydeforskjeller inngår ikke i dette oppdraget.

Pipe og ildsted

Pipe:
Type: Stålpipes.

Ildsted:
Type: Peisovn med glassdør i stuen i 1. Etasje.

Pipe og ildsted er ikke undersøkt eller vurdert i denne rapporten.
Undersøkelse av pipe og ildsted anbefales utført av kvalifisert fagperson, i samråd med brann- og feiervesen eller annen offentlig godkjenning myndighet.

Rom Under Terreng

Punktet må sees i sammenheng med 'Drenering'

Når rommene ble innredet: Byggeår.
Overflater: Det er registrert organiske materialer på overflater i rom under terrenget.

Ventilasjon: Boligen har balansert ventilasjon.

Den visuelle inspeksjonen av rom under terreng, er begrenset til det som var tilgjengelig og synlig ved befarings. Symptomer på fukt eller andre skader er ofte ikke synlige fra innsiden, og skjulte forhold i konstruksjonen kan ikke avdekkes ved en slik inspeksjon.

Utføre isolerte vegger under terreng er en utsatt konstruksjon, med hensyn til fuktinnslag utenfra og kondens på grunnmuren.

Innvendige trapper

Type: Trapp i trekonstruksjon.
Fallsikring: Rekkverk er montert.
Rekkverkshøyde: målt til ca. 0,9 m.

Vurderingen er begrenset til en undersøkelse av rekkverk/fallsikring, vurdert opp mot krav på befaringsstidspunktet. Det oppfordres til å gjøre egne undersøkelser av overflater og bruksslitasje.

Innvendige dører

Her vurderes åpne- og lukkemekanismen på et utvalg dører (stikkprøve), samt større skader utover normal bruksslitasje. Normal slitasje i forhold til alder og bagatellmessige forhold er ikke hensyntatt i tilstandsvurderingen, da dette er en subjektiv vurdering.

Oppdragsnr.: 22424-1318

Befaringsdato: 18.01.2026

Side: 9 av 24

Tårnveien 4 E, 3047 DRAMMEN Gnr 17 - Bnr 381 3301 DRAMMEN	BOLIGKONSULT AS Hagen Johansens vei 12 1406 SKI	
Tilstandsrapport		
VÅTROM		
UNDERETASJE > VASKEROM		
Generell		
Alder: Vaskerommet er bygd nytt i 2025.		
Vurderinger er i hovedsak begrenset til det som var synlig under befaringen.		
UNDERETASJE > VASKEROM		
Overflater vegger og himling		
Slette overflater.		
UNDERETASJE > VASKEROM		
Overflater Gulv		
Gulv: Fliser på betong.		
Det er utført enkel horisontalmåling med linjelaser for å vurdere fall mot sluk og høydeforskjellen mellom gulv ved dør og topp slukrist. Fall er målt punktvis som stikkprøve, så ikke alle ujevnheter der vann kan samle seg, er nødvendigvis fanget opp. Det er vurdert om høydeforskjellen mot en eventuell membran kan være tilfredsstillende. Membranens plassering eller nøyaktige høyde kan imidlertid ikke bekreftes uten inngrep i konstruksjonen.		
Det er utført en enkel "banketest" på et utvalg fliser for å undersøke om disse kan ha bom/hulrom under. Testen er tilfeldig og dekker ikke alle områder hvor bom kan oppstå. For øvrig er synlige deler av overflatene visuelt undersøkt.		
UNDERETASJE > VASKEROM		
Sluk, membran og tettesjikt		
Sluktype: Plastsluk. Membran: Synlig membran klemt i klemringen. Alder: Ifølge eier fra byggeår.		
Membran er et fuktsperrende sjikt som skal hindre vann i å trenge underliggende konstruksjoner. Tilstedeværelse og full tilstand kan ikke vurderes ved visuell inspeksjon i rommet.		
UNDERETASJE > VASKEROM		
Sanitærutstyr og innredning		
Innredning: - Skap med glatte fronter. - Benkeplate med nedfelt kum.		
Sanitærutstyr: - Opplegg for vaskemaskin. - Nedfelt kum i stål.		
Undersøkelsen er i hovedsak visuell uten full funksjonstesting.		
Oppdragsnr.: 22424-1318	Befaringsdato: 18.01.2026	Side: 10 av 24

Tårnveien 4 E, 3047 DRAMMEN Gnr 17 - Bnr 381 3301 DRAMMEN	BOLIGKONSULT AS Hagen Johansens vei 12 1406 SKI	
Tilstandsrapport		
UNDERETASJE > VASKEROM		
Ventilasjon		
Avtrekk: Mekanisk avtrekk. Tilluft: Luftespalte under dør for lufttilførsel.		
Avtrekksventil er enkelt testet med papir. Det er ikke utført luftmålinger eller vurdering av ventilasjonsfunksjon utover dette.		
UNDERETASJE > VASKEROM		
Tilliggende konstruksjoner våtrom		
Badet er oppført for mindre enn fem år siden og har fremvist dokumentasjon. Hulltaking med fuktmåling er derfor i samsvar med Tryggere Bolighandel ikke utført.		
1. ETASJE > BAD		
Generell		
Alder: Badet er bygd nytt i 2025.		
Vurderinger er i hovedsak begrenset til det som var synlig under befaringen.		
1. ETASJE > BAD		
Overflater vegger og himling		
Vegger: Fliser. Himling: Slette overflater.		
Det er utført en enkel "banketest" på et utvalg fliser for å undersøke om disse kan ha bom/hulrom under. Testen er tilfeldig og dekker ikke alle områder hvor bom kan oppstå. For øvrig er synlige deler av overflatene visuelt undersøkt.		
1. ETASJE > BAD		
Overflater Gulv		
Gulv: Fliser på betong.		
Det er utført enkel horisontalmåling med linjelaser for å vurdere fall mot sluk og høydeforskjellen mellom gulv ved dør og topp slukrist. Fall er målt punktvis som stikkprøve, så ikke alle ujevnheter der vann kan samle seg, er nødvendigvis fanget opp. Det er vurdert om høydeforskjellen mot en eventuell membran kan være tilfredsstillende. Membranens plassering eller nøyaktige høyde kan imidlertid ikke bekreftes uten inngrep i konstruksjonen.		
Det er utført en enkel "banketest" på et utvalg fliser for å undersøke om disse kan ha bom/hulrom under. Testen er tilfeldig og dekker ikke alle områder hvor bom kan oppstå. For øvrig er synlige deler av overflatene visuelt undersøkt.		
1. ETASJE > BAD		
Sluk, membran og tettesjikt		
Sluktype: Plastsluk. Membran: Synlig membran klemt i klemringen. Alder: Ifølge eier fra byggeår.		
Membran er et fuktsperrende sjikt som skal hindre vann i å trenge underliggende konstruksjoner. Tilstedeværelse og full tilstand kan ikke vurderes ved		
Oppdragsnr.: 22424-1318	Befaringsdato: 18.01.2026	Side: 11 av 24

Tårnveien 4 E, 3047 DRAMMEN
Gnr 17 - Bnr 381
3301 DRAMMEN

BOLIGKONSULT AS
Hagen Johansens vei 12
1406 SKI

Norske
Boligrapporter

Tilstandsrapport

visuell inspeksjon i rommet.

1. ETASJE > BAD

TO B

Sanitærutstyr og innredning

Innredning:

- Skap med glatte fronter.

- Speil over servant.

Sanitærutstyr:

- Opplegg for vaskemaskin.

- Veggfestet klosett med innebygget sisperne.

- Servant.

- Dusj med dører i herdet glass.

Undersøkelsen er i hovedsak visuell uten full funksjonstesting.

1. ETASJE > BAD

TO B

Ventilasjon

Avtrekk: Mekanisk avtrekk.

Tilluft: Luftespalte under dør for lufttilførsel.

Avtreksventil er enkelt testet med papir. Det er ikke utført luftmålinger eller vurdering av ventilasjonsfunksjon utover dette.

1. ETASJE > BAD

Tilliggende konstruksjoner våtrom

Badet er oppført for mindre enn fem år siden og har fremvist dokumentasjon. Hulltaking med fuktmåling er derfor i samsvar med Tryggere Bolighandel ikke utført.

2. ETASJE > BAD 1

Generell

Alder: Badet er bygd nytt i 2025.

Vurderinger er i hovedsak begrenset til det som var synlig under befaringen.

2. ETASJE > BAD 1

TO B

Overflater vegger og himling

Vegger: Fliser.

Himling: Slette overflater.

Det er utført en enkel "banketest" på et utvalg fliser for å undersøke om disse kan ha bom/hulrom under. Testen er tilfeldig og dekker ikke alle områder hvor bom kan oppstå. For øvrig er synlige deler av overflatene visuelt undersøkt.

2. ETASJE > BAD 1

Oppdragsnr.: 22424-1318

Befaringsdato: 18.01.2026

Side: 12 av 24

Tårnveien 4 E, 3047 DRAMMEN
Gnr 17 - Bnr 381
3301 DRAMMEN

BOLIGKONSULT AS
Hagen Johansens vei 12
1406 SKI

Norske
Boligrapporter

Tilstandsrapport

Overflater Gulv

Gulv: Fliser på betong.

Det er utført enkel horisontalmåling med linjelaser for å vurdere fall mot sluk og høydeforskjellen mellom gulv ved dør og topp slukrist. Fall er målt punktvis som stikkprøve, så ikke alle ujevnheter der vann kan samle seg, er nødvendigvis fanget opp. Det er vurdert om høydeforskjellen mot en eventuell membran kan være tilfredsstillende. Membranens plassering eller nøyaktige høyde kan imidlertid ikke bekreftes uten inngrep i konstruksjonen.

Det er utført en enkel "banketest" på et utvalg fliser for å undersøke om disse kan ha bom/hulrom under. Testen er tilfeldig og dekker ikke alle områder hvor bom kan oppstå. For øvrig er synlige deler av overflatene visuelt undersøkt.

2. ETASJE > BAD 1

Sluk, membran og tettesjikt

Sluktype: Plastsluk.
Membran: Synlig membran klemt i klemringen.
Alder: Ifølge eier fra byggeår.

Membran er et fuktsperrende sjikt som skal hindre vann i å trenge underliggende konstruksjoner. Tilstedeværelse og full tilstand kan ikke vurderes ved visuell inspeksjon i rommet.

2. ETASJE > BAD 1

Sanitærutstyr og innredning

Innredning:
- Skap med glatte fronter.
- Speil over begge servantene.

Sanitærutstyr:
- Veggfestet klosett med innebygget sisperne.
- To servanter.
- Dusj med dører i herdet glass.

Undersøkelsen er i hovedsak visuell uten full funksjonstesting.

2. ETASJE > BAD 1

Ventilasjon

Avtrekk: Mekanisk avtrekk.
Tilluft: Luftespalte under dør for lufttilførsel.

Avtreksventil er enkelt testet med papir. Det er ikke utført luftmålinger eller vurdering av ventilasjonsfunksjon utover dette.

2. ETASJE > BAD 1

Tilliggende konstruksjoner våtrom

Badet er oppført for mindre enn fem år siden og har fremvist dokumentasjon. Hulltaking med fuktmåling er derfor i samsvar med Tryggere Bolighandel ikke utført.

2. ETASJE > BAD 2

Oppdragsnr.: 22424-1318

Befaringsdato: 18.01.2026

Side: 13 av 24

Tårnveien 4 E, 3047 DRAMMEN
Gnr 17 - Bnr 381
3301 DRAMMEN

BOLIGKONSULT AS
Hagen Johansens vei 12
1406 SKI



Tilstandsrapport

Generell

Alder: Badet er bygd nytt i 2025.

Vurderinger er i hovedsak begrenset til det som var synlig under befaringen.

2. ETASJE > BAD 2

Overflater vegger og himling

Vegger: Fliser og malte overflater.
Himling: Slette overflater.

Det er utført en enkel "banketest" på et utvalg fliser for å undersøke om disse kan ha bom/hulrom under. Testen er tilfeldig og dekker ikke alle områder hvor bom kan oppstå. For øvrig er synlige deler av overflatene visuelt undersøkt.

2. ETASJE > BAD 2

Overflater Gulv

Gulv: Fliser på betong.

Det er utført enkel horisontalmåling med linjelaser for å vurdere fall mot sluk og høydeforskjellen mellom gulv ved dør og topp slukrist. Fall er målt punktvis som stikkprøve, så ikke alle ujevnheter der vann kan samle seg, er nødvendigvis fanget opp. Det er vurdert om høydeforskjellen mot en eventuell membran kan være tilfredsstillende. Membranens plassering eller nøyaktige høyde kan imidlertid ikke bekrefte uten inngrep i konstruksjonen.

Det er utført en enkel "banketest" på et utvalg fliser for å undersøke om disse kan ha bom/hulrom under. Testen er tilfeldig og dekker ikke alle områder hvor bom kan oppstå. For øvrig er synlige deler av overflatene visuelt undersøkt.

2. ETASJE > BAD 2

Sluk, membran og tettesjikt

Sluktype: Plastsluk.
Membran: Synlig membran klemt i klemringen.
Alder: Ifølge eier fra byggeår.

Membran er et fuktsperrende sjikt som skal hindre vann i å trenge underliggende konstruksjoner. Tilstedeværelse og full tilstand kan ikke vurderes ved visuell inspeksjon i rommet.

2. ETASJE > BAD 2

Sanitærutstyr og innredning

Innredning:
- Skap med glatte fronter.
- Speil over servant.

Sanitærutstyr:
- Veggfestet klosett med innebygget susterne.
- Servant.
- Dusj med dører i herdet glass.

Undersøkelsen er i hovedsak visuell uten full funksjonstesting.

Oppdragsnr.: 22424-1318

Befaringsdato: 18.01.2026

Side: 14 av 24

Tårnveien 4 E, 3047 DRAMMEN
Gnr 17 - Bnr 381
3301 DRAMMEN

BOLIGKONSULT AS
Hagen Johansens vei 12
1406 SKI



Tilstandsrapport

2. ETASJE > BAD 2

Ventilasjon

Avtrekk: Mekanisk avtrekk.
Tilluft: Luftespalte under dør for lufttilførsel.

Avtrekksventil er enkelt testet med papir. Det er ikke utført luftmålinger eller vurdering av ventilasjonsfunksjon utover dette.

2. ETASJE > BAD 2

Tilliggende konstruksjoner våtrom

Badet er oppført for mindre enn fem år siden og har fremvist dokumentasjon. Hulltaking med fuktmåling er derfor i samsvar med Tryggere Bolighandel ikke utført.

KJØKKEN

1. ETASJE > STUE/KJØKKEN

Overflater og innredning

Alder på innredning: Ifølge eier fra byggeår.
Produsent innredning: JKE Design.

Innredning:
- Kjøkkeninnredning med glatte fronter.
- Benkeplate.
- Nedfelt kum i rustfritt stål.

Integrerte hvitevarer:
- Platetopp med integrert ventilator.
- Oppvaskmaskin.
- Stekeovn.
- Kjøleskap.

Undersøkelsen omfatter i hovedsak kontroll for fuktskader i gulvet. Det er utført visuell vurdering uten å flytte inventar eller demontere bygningsdeler. Fuktsøk med overflateindikator er gjort stikkprøvevis ved vanninstallasjoner, men ikke hele gulvet er målt. Innredningen er kun vurdert skjønnsmessig og overfladisk, uten funksjonstesting. Hvitevarer er ikke kontrollert. Egne undersøkelser av slitasje og funksjon anbefales generelt før kjøp.

1. ETASJE > STUE/KJØKKEN

Avtrekk

Avtrekk: Platetopp med integrert ventilator og utkast ut.
Tilluft: Via ventil.

Her undersøkes prinsippene for ventilasjon og avtrekk fra kjøkkenet, uten luftmålinger eller tekniske undersøkelser av ventilatorer.

SPESIALROM

UNDERETASJE > TOALETTROM

Overflater og konstruksjon

Fliser på gulv.
Sparklet og malte plater for øvrig.

Vegghengt klosett med innebygget susterne.

Oppdragsnr.: 22424-1318

Befaringsdato: 18.01.2026

Side: 15 av 24

Tårnveien 4 E, 3047 DRAMMEN
Gnr 17 - Bnr 381
3301 DRAMMEN

BOLIGKONSULT AS
Hagen Johansens vei 12
1406 SKI



Tilstandsrapport

Servant og benkeskap.

TEKNISKE INSTALLASJONER

Vannledninger

Type rør: Innvendige vannledninger er av plast (rør-i-rør).
Synlighet: Anlegget er i hovedsak skjult.
Hovedstoppekran: Hovedstoppekranen er lokalisert og enkelt funksjonstestet.
Lekkasjesikring: Synlig drenerør fra fordelerskap med utløp mot flere bad.

Der innvendige vannrør er synlige, er det gjort en enkel visuell vurdering. Undersøkelsen er utført uten spesialkompetanse på rørinstallasjoner, og det kan være forhold som ikke oppdages. Der rør er skjult, baseres vurderingen på alder. Vanntrykk er skjønnsmessig vurdert ved å åpne to tappesteder samtidig, men uten å måle faktisk trykk. For en teknisk kontroll anbefales vurdering av kvalifisert fagperson.

Avløpsrør

Type rør: Synlige avløpsrør er i plast.
Synlighet: Anlegget er i hovedsak skjult.

Der avløpsrørene er synlige, er det gjort en enkel visuell vurdering. Undersøkelsen er utført uten spesialkompetanse på avløpsteknikk, og det kan være forhold som ikke oppdages. Der rørene er skjult, er vurderingen basert på alder. Avløpskapasitet er skjønnsmessig vurdert ved tapping fra to tappesteder, uten konkrete målinger. Det er gjort en generell vurdering av eventuell lukt fra avløpsanlegget i rommene, uten nærkontroll eller fysisk åpning av sluk eller tekniske komponenter. For en full teknisk vurdering må fagkyndig med relevant kompetanse engasjeres.

Ventilasjon

Boligen har montert balansert ventilasjonsanlegg, med avtrekk fra kjøkken, vaskerom, entré i i underetasje, teknisk rom og alle bad, samt lufttilførsel i oppholdsrommene. Luftespalter under innvendige dører.

Varmtvannstank

Type: Varmtvannsbereder, med en kapasitet på ca. 300 liter.
Produksjonsår: 2025.
Strømtilførsel: Fast tilkoblingspunkt.
Lekkasjesikring: Avløp fra sikkerhetsventilen mot vaskerom med sluk.
Plassering: Teknisk rom/sportsbod.
Understøttelse: Flisgulv.

Vurderingen er basert på enkle visuelle observasjoner, uten funksjonstesting eller demontering. Skjulte forhold, tilkoblinger og tekniske løsninger er ikke kontrollert. Undertegnede har ikke spisskompetanse på området, og det kan derfor være forhold som ikke oppdages. For en fullstendig teknisk vurdering anbefales kontroll av kvalifisert fagperson.

Elektrisk anlegg

Dette er en forenklet kontroll begrenset til de spørsmål og undersøkelser som forskrift til avhendingslova (tryggere bolighandel) § 2-18 inneholder. Dette kan ikke sammenlignes med en kontroll utført av offentlig myndighet (Det lokale eltilsyn) eller registrert elektrovirksomhet, og en bygningssakkyndig har verken kompetanse eller lov til å foreta en slik kontroll.

Tilstanden er vurdert ut fra den forenklede og begrensede kontrollen som forskriften inneholder. El-anlegget kan ha feil og mangler som en slik forenklet undersøkelse ikke vil avdekke. Vær derfor oppmerksom på denne risikoen, og søk videre veiledning eller få en fullstendig kontroll utført av registrert elektrovirksomhet.

Oppdragsnr.: 22424-1318

Befaringsdato: 18.01.2026

Side: 16 av 24

Tårnveien 4 E, 3047 DRAMMEN
Gnr 17 - Bnr 381
3301 DRAMMEN

BOLIGKONSULT AS
Hagen Johansens vei 12
1406 SKI



Tilstandsrapport

Type sikringer: Sikringsskap med jordfeilautomater.

Andre elektriske varmekilder: Varmekabler i alle bad, to entréer, teknisk rom, sportsbod, toalettrom og vaskerom (alle flislagte rom er med varmekabler).

Spørsmål til eier

- Er det elektriske anlegget utført eller er det foretatt tilleggsarbeider på det elektriske anlegget etter 1.1.1999?
Ja
Eksisterer det samsvarserklæring?
Ja
Det er fremvist samsvarserklæring på følgende opplyste arbeider:
- Nyanlegg: Installasjonen er utført etter tilbud og tegninger med noen endringer underveis. Det er lagt opp rør for elbil-lader til carport og 3stk downlights i carport er montert. Lamper er montert for kunde, kunde har kjøpt inn lamper selv (2025).

Generelt om anlegget

- Er det tegn til at det har vært termiske skader (tegn på varmgang) på kabler, brytere, downlights, stikkontakter og elektrisk utstyr? Sjekk samtidig tilstanden på elektrisk tilkobling av varmtvannsbereder, jmfør eget punkt under varmtvannstank
Nei
- Er der synlig defekter på kabler eller er disse ikke tilstrekkelig festet?
Nei

Inntak og sikringsskap

- Er det tegn på at kabelinnføringer og hull i inntak og sikringsskap ikke er tette, så langt dette er mulig å sjekke uten å fjerne kapslinger?
Nei
- Finnes det kursfortegnelse, og er den i samsvar med antall sikringer?
Ja
- Foreta en helhetsvurdering av det elektriske anlegget, dets alder, allmenne tilstand og fare for liv og helse. Bør det elektriske anlegget ha en utvidet el-kontroll?
Nei

Generell kommentar

Det presiseres at undertegnede ikke har elektrofaglig kompetanse.

Elektriske installasjoner er strengt regulert med tekniske krav til installasjoner og kompetansekrav for de som utfører arbeidet. Kun fagfolk med nødvendige kvalifikasjoner, i henhold til forskrift om elektroforetak og kvalifikasjonskrav, kan utføre el-kontroll.

De kontrollerte punktene avdekket ingen åpenbare tegn som tilsier behov for umiddelbar utvidet el-kontroll. Vurderingen omfatter kun de nevnte punktene og reflekterer ikke nødvendigvis anleggets totale tilstand. For å kartlegge anleggets tilstand må en kvalifisert fagperson engasjeres.

TOMTEFORHOLD

Byggegrunn

Grunnforhold er ikke kjent og er ikke undersøkt.

Geologiske forhold er ikke undersøkt.

Fuktsikring og drenering

Punktet må sees i sammenheng 'Rom under terreng'

Alder: Ifølge eier fra byggeåret.
Synlig fuktsikring: Ja.

Drenering rundt en bygning skal lede bort vann fra grunnen og grunnmuren for å beskytte konstruksjoner mot fukt. Hvordan dreneringen er utført varierer med bygningens alder og konstruksjon.

Oppdragsnr.: 22424-1318

Befaringsdato: 18.01.2026

Side: 17 av 24

Tårnveien 4 E, 3047 DRAMMEN
Gnr 17 - Bnr 381
3301 DRAMMEN

BOLIGKONSULT AS
Hagen Johansens vei 12
1406 SKI



Tilstandsrapport

Drenssystemer ligger normalt skjult under bakken, og det er derfor ikke mulig å se hva som finnes, eller vurdere fullstendig tilstand og funksjon uten å gjøre inngrep, som graving. Slike undersøkelser inngår ikke i denne typen vurdering. Vurderingen er basert på synlige forhold ved befaringen og det som er opplyst om alder. Tegn på fukt eller andre avvik kan variere med årstid, vær og klima, og vil ikke nødvendigvis være synlige på befaringstidspunktet.

Punktet må sees i sammenheng med rom under terreng, terrengforhold og bortledning av takvann.

1 TO 0 Grunnmur og fundamenter

Type fundament: Ukjent, da disse er skjult under terrenget. Fundamenter er ikke vurdert.

Type grunnmur: Betong. Store deler av grunnmuren er skjult og kan ikke fullt ut undersøkes.

Inspisert fra: Innsiden av underetasjen, og utvendig.
Store deler av grunnmuren er skjult og kan ikke fullt ut undersøkes. Vurderingen baserer seg på hva som er synlig under befaringen.

1 TO 0 Terrengforhold

Vurderingen gjelder en visuell inspeksjon av terrengets fallforhold nær bygningen, og omfatter ikke andre egenskaper ved tomten. Den er basert på observasjoner ved befaringstidspunktet, og det er ikke utført konkrete målinger. Selve terrengets tilstand eller oppbygning er ikke vurdert.

Terreng vil normalt kreve justeringer over tid med tanke på fallforhold, og tiltak må påregnes med jevne mellomrom. Punktet må sees i sammenheng med utvendig drenering og håndtering av takvann.

Tårnveien 4 E, 3047 DRAMMEN
Gnr 17 - Bnr 381
3301 DRAMMEN

BOLIGKONSULT AS
Hagen Johansens vei 12
1406 SKI



Arealer, byggetegninger og brannceller

Standard gjeldende fra 01.01.2024

Arealmålinger og arealoppsett er basert på Norsk standard 3940:2023 Areal- og volum-beregninger av bygninger. Arealet gjelder for tidspunktet da boligen ble målt


Hva er måleverdig areal?

Arealet i rommet må ha minst 1,90 m fri høyde over gulvet og minst bredde på 0,60 m. Et loft med skråtak vil for eksempel bare få registrert målbart areal der høyden er minst 1,90 m og bredden minst 0,60 m. Rommet må ha dør eller luke og gangbart gulv.

Hva er bruksareal?

BRA = BRA-i + BRA-e + BRA-b

Bruksarealet for bygningen er bruttoarealet minus arealet som opptas av yttervegger.

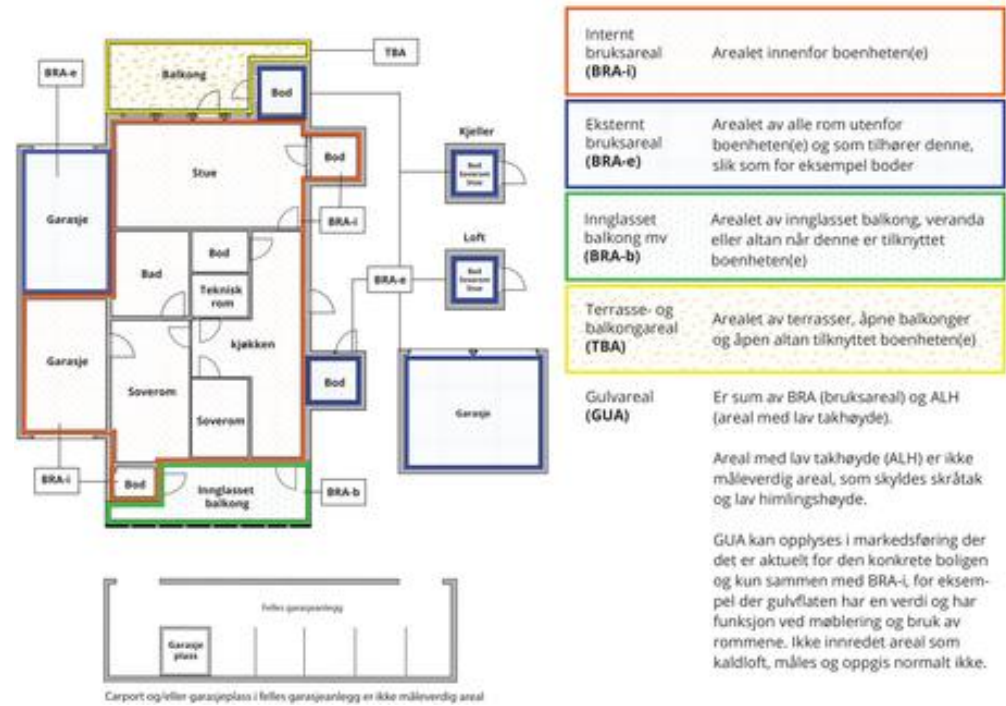

Arealet kan ikke alltid fastsettes nøyaktig

Areal kan være komplisert eller umulig å måle opp nøyaktig fordi det er vanskelig å fastslå tykkelsen på innervegger, skjevheter i og utforming av bygningskonstruksjoner som karnapp, buer og vinkler som ikke er rette, åpne rom over flere etasjer og så videre.

Eiendommens markedsverdi kan ikke baseres på en matematisk beregning basert på antall kvadratmeter opplyst i rapporten. Opplysninger om areal kan altså ikke alene benyttes for å beregne eiendommens verdi.

Den bygningssakkyndige kan avdekke eventuelle bruksendringer og avvik i branncelleinndeling

Den bygningssakkyndige ser på byggetegninger hvis de er tilgjengelige og dette er en del av oppdraget, og vurderer bruken av boligen opp mot tegningene. Hvis den bygningssakkyndig avdekker at en bolig ikke ser ut til å være delt opp i brannceller etter kravene i byggeteknisk forskrift på befaringstidspunktet, skal det opplyses om dette.

Reglene om bruksendring og brannceller kan være kompliserte. Søk videre faglige råd om rapporten ikke gir deg svar. Den bygningssakkyndige kan ikke vurdere og svare på alle spørsmål, og kan heller ikke vite om kommunen kan gi unntak for kravene som gjelder. [Vil du vite mer?](#)

Om brannceller

En branncelle er hele eller avgrensede deler av en bygning hvor en brann fritt kan utvikle seg uten at den kan spre seg til andre bygninger eller andre deler av bygningen i løpet av en fastsatt tid.

Om bruksendring

Bruksendring er å endre bruken av et rom fra en tillatt bruk til en annen. Dette kan kreve søknad og tillatelse, for eksempel hvis du endrer et rom fra bod til soverom eller arbeidsrom, eller hvis du endrer en bolig til to separate boliger.

Rom for varig opphold har krav til takhøyde, romstørrelse, rømningsvei og lysforhold som må være oppfylt. Du kan søke kommunen om unntak for kravene, men kan ikke regne med å få unntak for krav som går på helse og sikkerhet, for eksempel krav til rømningsvei.

Bruksendring som krever godkjenning, og som ikke er søkt bruksendret, er ulovlig. Kommunen kan etter plan- og bygningsloven kapittel 32 forfølge overtredelser. Kommunen kan pålegge deg å avslutte den ulovlige bruken, eventuelt å rette eller tilbakeføre rommet til godkjent bruk.

Tårnveien 4 E, 3047 DRAMMEN
Gnr 17 - Bnr 381
3301 DRAMMEN

BOLIGKONSULT AS
Hagen Johansens vei 12
1406 SKI



Arealer

Tomannsbolig

Etasje	Bruksareal BRA m²			SUM	Terrasse- og balkongareal (TBA)	Ikke måleverdig areal (ALH)	Gulvareal (GUA)
	Internt bruksareal (BRA-i)	Eksternt bruksareal (BRA-e)	Innlasset balkong (BRA-b)				
Underetasje	68			68	2		68
1. Etasje	67			67	14		67
2. Etasje	75			75		3	78
SUM	210				16	3	213
SUM BRA	210						

Romfordeling

Etasje	Internt bruksareal (BRA-i)	Eksternt bruksareal (BRA-e)	Innlasset balkong (BRA-b)
Underetasje	Entré, gang, stue, teknisk rom/sportsbod, toalettrom, bod under trapp, vaskerom		
1. Etasje	Entré, stue/kjøkken, soverom/kontor, bad		
2. Etasje	Stue/gang, soverom 1, omklingsrom, bad 1, bad 2, soverom 2, soverom 3		

Kommentar

Oppmålingen er fysisk utført med en håndholdt avstandsmåler som har nøyaktighet på +/- 1 mm. Rommene betegnes slik de fremstår og blir benyttet som under befaringen, selv om de i enkelte tilfeller kan avvike fra godkjente byggetegninger og gjeldende byggeregler. Angivelsen av rom for varig opphold i rapporten innebærer ikke nødvendigvis at rommet er, eller kan bli, godkjent for varig opphold i samsvar med dagens forskriftskrav. Arealmålingen er ikke kontrollert opp mot godkjente plantegninger.

Lovlighet

Byggetegninger

Det foreligger godkjente og byggemeldte tegninger, som stemmer med dagens bruk

Nyere håndverkstjenester

Er det ifølge eier utført håndverkstjenester på boligen siste 5 år?

Kommentar: - Boligen er nybygget i 2025/2026.

☒ Ja ☐ Nei

Tårnveien 4 E, 3047 DRAMMEN
Gnr 17 - Bnr 381
3301 DRAMMEN

BOLIGKONSULT AS
Hagen Johansens vei 12
1406 SKI



Befarings - og eiendomsopplysninger

Befaring

Dato	Til stede	Rolle
18.1.2026	Martin Sjønnesen	Takstingenør
	Lars Andreas Holmemo	Kunde

Matrikkeldata

Kommune	gnr.	bnr.	fnr.	snr.	Areal	Kilde	Eieforhold
3301 DRAMMEN	17	381		1	0 m²	IKKE OPPGITT (Ambita)	Ikke relevant
Adresse							
Tårnveien 4 E							
Hjemmelshaver							
Quality Eiendom AS							

Kilder og vedlegg

Dokumenter

Beskrivelse	Dato	Kommentar	Status	Sider	Vedlagt
Egenerklæring			Gjennomgått		Nei

Tårnveien 4 E, 3047 DRAMMEN
Gnr 17 - Bnr 381
3301 DRAMMEN

BOLIGKONSULT AS
Hagen Johansens vei 12
1406 SKI



Revisjoner

Versjon	Ny versjon	Kommentar
1	18.01.2026	
2	18.01.2026	
3	18.01.2026	
4	18.01.2026	
5	20.01.2026	
6	20.01.2026	
7	23.01.2026	
8	25.01.2026	
9	25.01.2026	

For gyldighet på rapporten se forside

Tårnveien 4 E, 3047 DRAMMEN
Gnr 17 - Bnr 381
3301 DRAMMEN

BOLIGKONSULT AS
Hagen Johansens vei 12
1406 SKI



Forutsetninger

Tilstandsrapportens avgrensninger

STRUKTUR OG REFERANSENIVA

•Rapporten baserer seg på krav i forskrift til avhendingslova (tryggere bolighandel). Rapportens struktur, metode og begrepsbruk følger i hovedsak Norsk Standard NS 3600:2018 (teknisk tilstandsanalyse ved omsetning av bolig), samt Takstbransjens retningslinjer for arealmåling når det gjelder fordeling mellom P-areal og S-areal.

•Bygningssakkyndig er ikke ansvarlig for tilbakeholdt eller uriktig informasjon, som har betydning for tilstandsvurderingen. Rapporten beskriver avvik, det vil si en tilstand som er dårligere enn referansenivået. Rapporten vil normalt ikke fremheve positive sider ved boligen ut over det som fremgår av tilstandsgradene.

•For anbefalte tiltak ved TG2 og TG3 må du vurdere om tiltakene er nødvendige og lønnsomme. Hva det vil koste å utbedre rom eller bygningsdeler vil avhenge av registrerte avvik og tiltak som kommer frem i rapporten. Anslaget er gitt på generelt grunnlag basert på prisintervaller. Anslaget må ikke forveksles med en konkret vurdering og tilbud fra en entreprenør eller håndverker. Utbedringskostnadene vil også avhenge av personlige preferanser og markedspris på materialer og tjenesteyter.

•Vurdering mot byggeregler
Den bygningssakkyndige vil vurdere boligen mot hvordan det var vanlig å bygge og regler som gjaldt på søknadstidspunktet. Noen rom og bygningsdeler slik som bad og vaskerom, og forhold som gjelder sikkerhet mot brann, rekkverk og trapper osv., vil den bygningssakkyndige vurdere mot dagens regelverk. Etter dagens regelverk vil disse kunne få en tilstandsgrad 2 eller 3 uten at det nødvendigvis er krav om at avviket må utbedres.

PRESISERINGER

Tilstandsrapporten gjelder hovedbygget. Tilleggsbygninger, som for eksempel garasje, gis kun en enkel beskrivelse.

Avvik er vurdert ut fra tekniske forskrifter på godkjenningstidspunktet for bygget. Noen bygningsdeler er vurdert etter gjeldende teknisk forskrift på befaringstidspunktet. Dette gjelder blant annet:

i. våtrom (bad, vaskerom) og andre fuktutsatte rom

ii. forhold knyttet til brann, rømming, sikkerhet, for eksempel rekkverkshøyder/åpninger, ulovlige bruksendringer, brannceller osv.

•For skjulte konstruksjoner, som vann og avløp uten dokumentasjon, er kvalitet og alder vurdert.

•Fastmonterte installasjoner, for eksempel innfelt belysning og høyttalere, skal ikke demonteres for å sjekke dampsperran bak. Dette er av hensyn til bygningssakkyndiges kompetanse og risikoen for skade.

•Kontroll av fukt i konstruksjonen ved hulltaking i bad og vaskerom (våtrom), rom under terreng (kjelleretasje, underetasje og sokkeletasje) eller andre bygningsdeler, skal skje etter eiers aksept. Hulltaking av våtrom og rom under terreng kan i visse tilfeller unnlates (ref. forskrift til avhendingslova).

•Kontroll av romfunksjoner for P-ROM blir bare utført når det ikke

foreligger godkjente og byggemeldte tegninger, eller når tegninger ikke stemmer med dagens bruk.

•Bygningssakkyndig gir en forenklet vurdering av branntekniske forhold og elektriske installasjoner i boligen hvis det er mer enn fem år siden siste el-tilsyn. Ved behov for grundigere undersøkelser, kan bygningssakkyndig anbefale boligkjøper ta kontakt med offentlige myndigheter eller en kvalifisert elektrofaglig fagperson.

TILLEGGSUNDERSØKELSER

Etter avtale med eier kan tilstandsanalysen utvides til også å omfatte tilleggsundersøkelser utover minimumskravet i forskriften.

BEFARINGEN

Rapporten gir en vurdering av byggverk og bygningsdeler som bygningssakkyndig har observert, og som fremkommer av forskrift til avhendingslova. Rapporten er likevel ingen garanti for at det ikke kan finnes skjulte feil, skader og mangler. NS 3600:2018 (teknisk tilstandsanalyse ved omsetning av bolig) har undersøkelsesnivå 1 til 3, hvor nivå 1 er det laveste og basert på visuell observasjon. Rapporten er basert på undersøkelsesnivå 1, med noen få unntak: våtrom og rom under terreng.

I praksis betyr dette at:

•befaringen skal begrenses til kun visuelle observasjoner på tilgjengelige flater uten fysiske inngrep (f.eks. riving).

•flater som er skjult av snø eller på annen måte ikke er tilgjengelig eller skjult, blir ikke kontrollert.

•det blir ikke utført funksjonsprøving av bygningsdeler, som isolasjon, piper, ventilasjon, elektrisk anlegg, osv.

•det gis ikke en vurdering av boligens tilbehør, hvite- og brunevarer og annet inventar. Dette gjelder også integrert tilbehør.

•inspisering av yttertak er basert på det som er synlig, normalt på innsiden fra loftet og utvendig fra stige/bakkenivå. I en del situasjoner er det ikke sikkerhetsmessig forsvarlig å undersøke taket fra utsiden, og da vil vurderingen være basert på alder og materialer.).

•stikkprøvetakninger er tilfeldig valgt og kan innebære kontroll under overflaten med spiss redskap eller lignende.

UTTRYKK OG DEFINISJONER

•Referansenivå: kravet til bygningsdelen eller rommet på byggetidspunktet.

•Tilstand: byggverkets eller bygningsdelens tekniske, funksjonelle eller estetiske status på et gitt tidspunkt.

•Symptom: forhold som gir indikasjon på hvilken tilstand et byggverk eller en bygningsdel befinner seg i. Benyttes ved beskrivelse av avvik og alder.

•Skadegjørere: i hovedsak råte, sopp og skadedyr.

•Fuktsøk: overflatesøk med egnet søkeutstyr som fuktindikator eller visuelle observasjoner.

Tårnveien 4 E, 3047 DRAMMEN
Gnr 17 - Bnr 381
3301 DRAMMEN

BOLIGKONSULT AS
Hagen Johansens vei 12
1406 SKI



Forutsetninger

•Fuktmåling: måling av fuktinnhold i materiale eller i bakenforliggende konstruksjon ved bruk av egnet måleutstyr, blant annet hammerelektrode og pigger.

•Hulltaking: boring av hull for inspeksjon og fuktmåling i risikoutsatte konstruksjoner, primært i tilstøtende vegger til bad, utforede kjellervegger og eventuelt i oppforede kjellergulv.

•Normal slitasjegrad: forventet slitasje av materiale i overflaten som er basert på enkle visuelle observasjoner. Kan vurderes sammen med bygningsdelens alder.

•Forventet gjenværende brukstid: anslått tid et byggverk eller en del av et byggverk vil kunne tjene sitt formål (NS 3600:2018, termer og definisjoner punkt 3.9).

AREALBEREGNING FOR BOENHETER

•Areal fastsettes etter Forskrift til avhendingsloven og Norsk Standard 3940 Areal- og volum-beregninger av bygninger fra 2023.

•Areal oppgis i hele kvadratmeter i rapporten, og gjelder for det tidspunkt oppmålingen fant sted.

•Bruksareal (BRA) er det måleverdige arealet som er innenfor omsluttete vegger målt i gulvhøyde (bruttoareal minus arealet som opptas av yttervegger). I tillegg til gulvhøyde gjelder regler om fri bredde for at arealet skal være måleverdig, med betydning for BRA av for eksempel loft med skråtak. BRA består av internt bruksareal (BRA-i), eksternt bruksareal (BRA-e) og innglasset balkong mv (BRA-b). Terrasse- og balkongareal (TBA) opplyses der tilstandsrapporten skal benyttes i boligomsetningen og der det er aktuelt. I tillegg kan gulvareal (GUA) og areal med lav takhøyde (ALH) opplyses sammen med BRA der det er aktuelt og en del av oppdraget. Rom skal ha atkomst og gangbart gulv for å kunne regnes som BRA/måleverdig areal.

•Arealet måles og oppgis dersom arealet oppfyller krav til måleverdighet, slik som at arealet må ha minst en bredde på 0,6m og minst en høyde på 1,9 m osv. Et rom kan være i strid med teknisk forskrift og mangle godkjenning hos kommunen for den aktuelle bruken, uten at dette får betydning for om arealet måles og oppgis i tilstandsrapporten. Når arealet måles tas det ikke hensyn til om arealet er lovlig oppført eller om bruken er lovlig, bruksendringer, lysforhold eller andre sikkerhetsmangler.

•Eiendommens markedsverdi kan ikke baseres på en rent matematisk beregning i forhold til antall kvadratmeter opplyst i rapporten. Opplysninger om areal kan altså ikke alene benyttes for beregning av eiendommens verdi.

•Rom som ligger utenfor boenheten, men som eier har påvist og/eller opplyst at tilhører boenheten, er oppmålt og inkludert i BRA-e. Det er ikke fremvist dokumentasjon på at rommet tilhører boenheten, med mindre dette er angitt særskilt. Rom utenfor boenheten kan omdisponeres av borettslaget/sameiet og dette kan påvirke boligens BRA. Vær oppmerksom på at NS 3940:2023 og eierseksjonsloven har ulik definisjon av fellesareal. Ved arealmåling gjelder NS 3940:2023 som definerer fellesareal slik: "Delen av bygning som brukes av to eller flere bruksenheter eller til bygningens forvaltning, drift eller vedlikehold.

•Se øvrig informasjon om areal i rapporten, Norsk Standard 3940 (2012 og 2023) og veiledningen til disse.

Verdi, takstingeniøren og takstforetaket behandler personopplysninger som takstingeniøren trenger for å kunne utarbeide rapporten. Personvernerklæring med informasjon om bruk av personopplysninger og dine rettigheter finner du her [Personvernerklæring - iVerdi](#)

Tilstandsgradene (TG) gjenspeiler undersøkelser utført i henhold til forskrift til avhendingsloven (Tryggere bolighandel). Metoder og omfang følger forskriftens krav, men undersøkelsene avdekker ikke nødvendigvis alle mulige avvik eller skader. Oppdraget omfatter de bygningsdelene og forholdene som fremgår av rapporten. For forhold utenfor rapportens omfang anbefales det å innhente vurdering fra fagfolk.

Kostnadsestimatene er sjablongmessig vurdert og gjelder rimeligste utbedring av de beskrevne avvikene som gir TG 3, ikke oppgradering til høyere standard. For mer presise kostnader bør det innhentes tilbud etter nærmere undersøkelser. Rapporten angir normalt ikke konkrete tiltak.

Bildene i rapporten er eksempler og er ikke uttømmende for alle avvik/skader.

Eventuelle godkjente plantegninger er ikke kontrollert mot dagens bruk, da dette er utenfor oppdragets omfang. Horizontal- og vertikalmålinger av gulv (med unntak av våtrom), vegger, himlinger og andre konstruksjoner inngår ikke i dette oppdraget. Skjevheter er derfor ikke dokumentert. Dersom planlagt bruk eller ombygging forutsetter rette gulv, etasjeskillere, vegger eller himlinger, bør det gjøres nødvendige vurderinger med målinger av fagkyndig under visning før kjøp.

Pipe og tilknyttede ildsteder er ikke undersøkt eller vurdert i denne rapporten. Undersøkelse av pipe og ildsted anbefales utført av kvalifisert fagperson, i samråd med brann- og feiervesen eller annen offentlig godkjenningsmyndighet.

Vurderingene av det elektriske anlegget og VVS-installasjonene er forenklet, da undertegnede ikke har spesialisert kompetanse på disse områdene. For grundigere vurderinger bør en kvalifisert spesialist kontaktes.

Rapporten viser kun synlige avvik og mangler basert på oppdragets omfang og synlige forhold under befaringen, uten å garantere for skjulte eller fremtidige problemer. Mindre forhold som er åpenbare og uten stor betydning, kommenteres vanligvis ikke.

Boligen var møblert under befaringen. Tunge møbler og inventar ble ikke flyttet under befaringen. Derfor kan eventuelle avvik eller skader som skjuler seg bak disse, ikke bli avdekket i rapporten.

Informasjon om tilknyttede arealer, fellesarealer, oppgraderinger, oppvarmingskilder, årstall og generelle opplysninger er basert på opplysninger fra selger eller selgers representant, hvis ikke annet er oppgitt. Rapporten beskriver eiendommens tilstand på befaringstidspunktet og gir ingen garantier for fremtidige forhold eller skader som ikke oppdages med undersøkelsesmetoden. Endringer eller skader etter befaringen er selgers ansvar å melde fra om, slik at rapporten kan oppdateres. Rapporten gjelder kun for ett salg og kan ikke brukes senere innen gyldighetsperioden.

Utførende er ikke ansvarlig for manglende eller feil informasjon fra selger eller deres representant. Rapporten fritar ikke kjøper fra undersøkelsesplikten. Selger eller deres representant må gå gjennom rapporten og melde fra om feil eller mangler før bruk. Ved mulige problemområder anbefales det å hente inn fagfolk for videre undersøkelser og tiltak.

PERSONVERN

Oppdragsnr.: 22424-1318

Befaringsdato: 18.01.2026

Side: 24 av 24



Egenerklæring

Tårnveien 4E, 3047 DRAMMEN

16 Jan 2026

Informasjon om eiendommen

Adresse

Postadresse

Enhetsnummer

Tårnveien 4E

Tårnveien 4E

Opplysninger om selger og salgsobjekt

Driver du med omsetning eller utvikling av eiendom?

☒ Ja

☐ Nei

Når kjøpte du boligen?

2026

Har du selv bodd i boligen?

☐ Ja

☒ Nei

Har du kjennskap til feil /t eller mangler ved borettslagets/sameiets fellesområder, som for eksempel garasje, ønsker vi at du oppgir dette når du svarer på spørsmålene i egenerklæringen.

Informasjon om selger

Selger

Holmemo, Lars Andreas

Forbehold

Selger tar spesifikt forbehold om feil og mangler som er beskrevet i egenerklæringsskjemaet.

Boligkjøper anses å kjenne til forholdene som er omtalt i dette egenerklæringsskjemaet. Disse forholdene kan ikke gjøres gjeldende som feil eller mangler senere.

Boligkjøper oppfordres til å selv undersøke eiendommen grundig.

Våtrom

1

Har det vært feil på bad, vaskerom eller toalettrom?



☐ Ja

☒ Nei, ikke som jeg kjenner til

2

Er det utført arbeid på bad, vaskerom eller toalettrom?

☒ Ja

☐ Nei, ikke som jeg kjenner til

2.1.1

Navn på arbeid

Nytt arbeid

2.1.2

Årstall

2026

2.1.3

Hvordan ble arbeidet utført?

☒ Faglært

☐ Ufaglært

2.1.4

Fortell kort hva som ble gjort av faglærte

Nybygg hvor alt er nytt

2.1.5

Hvilket firma utførte jobben?

HA Hus AS

2.1.6

Har du dokumentasjon på arbeidet?

☒ Ja

☐ Nei

Tak, yttervegg og fasade

3

Har det lekket vann utenfra og inn, eller er det sett andre tegn til fukt?

☐ Ja

☒ Nei, ikke som jeg kjenner til

4

I din leilighet, er det utført arbeid på tak, yttervegg, vindu eller annen fasade?

☒ Ja

☐ Nei, ikke som jeg kjenner til

4.1.1

Navn på arbeid

Nytt arbeid

4.1.2

Årstall

2026

4.1.3

Hvordan ble arbeidet utført?

☒ Faglært

☐ Ufaglært

4.1.4

Fortell kort hva som ble gjort av faglærte

Hele huset er nytt i 2026

4.1.5

Hvilket firma utførte jobben?

HA HUS AS

4.1.6

Har du dokumentasjon på arbeidet?

☒ Ja

☐ Nei

Kjeller

5

Har sameiet eller borettslaget hatt problemer med fukt, vann eller oversvømmelse i kjeller eller underetasje?



☐ Ja

☒ Nei, ikke som jeg kjenner til

6

Har leiligheten kjeller, underetasje eller andre rom under bakken?

☒ Ja

☐ Nei

7

Er det observert vann eller fukt i kjeller, krypkjeller eller underetasje?

☐ Ja

☒ Nei, ikke som jeg kjenner til

8

Er det utført arbeid med drenering?

☒ Ja

☐ Nei, ikke som jeg kjenner til

8.1.1

Navn på arbeid

Nytt arbeid

8.1.2

Årstall

2026

8.1.3

Hvordan ble arbeidet utført?

☒ Faglært

☐ Ufaglært

8.1.4

Fortell kort hva som ble gjort av faglærte

Huset er nytt i 2026

8.1.5

Hvilket firma utførte jobben?

Kristoffersen AS

8.1.6

Har du dokumentasjon på arbeidet?

☒ Ja

☐ Nei

Elektrisitet

9

Har det vært feil på det elektriske anlegget?

☐ Ja

☒ Nei, ikke som jeg kjenner til

10

Er det utført arbeid på det elektriske anlegget?

☒ Ja

☐ Nei, ikke som jeg kjenner til

10.1.1

Navn på arbeid

Nytt arbeid

10.1.2

Årstall

2026

10.1.3

Hvordan ble arbeidet utført?

☒ Faglært

☐ Ufaglært

10.1.4

Fortell kort hva som ble gjort av faglærte

Boligen er helt ny i 2026

10.1.5

Hvilket firma utførte jobben?

Ei Total AS

10.1.6

Har du dokumentasjon på arbeidet?

☒ Ja

☐ Nei



Rør

11

Har eiendommen privat vannforsyning (ikke tilknyttet det offentlige vannettet), septik, pumpekum, brønn, avlopskvern eller liknende?

☐ Ja

☒ Nei, ikke som jeg kjenner til

12

Har det vært feil på utvendige eller innvendige avlopsrør eller vannrør?

☐ Ja

☒ Nei, ikke som jeg kjenner til

13

Er det utført arbeid på utvendige eller innvendige avlopsrør eller vannrør?

☒ Ja

☐ Nei, ikke som jeg kjenner til

13.1.1

Navn på arbeid

Nytt arbeid

13.1.2

Årstall

2026

13.1.3

Hvordan ble arbeidet utført?

☒ Faglært

☐ Ufaglært

13.1.4

Fortell kort hva som ble gjort av faglærte

Huset er nytt i 2026

13.1.5

Hvilket firma utførte jobben?

VEAS Rør AS

13.1.6

Har du dokumentasjon på arbeidet?

☒ Ja

☐ Nei

Ventilasjon og oppvarming

14

Er det eller har det vært nedgravd oljetank på eiendommen?

☐ Ja

☒ Nei, ikke som jeg kjenner til

15

Har det vært feil på varmeanlegg eller ventilasjonsanlegg?

☐ Ja

☒ Nei, ikke som jeg kjenner til

16

Er det utført arbeid på varmeanlegg eller ventilasjonsanlegg?

☒ Ja

☐ Nei, ikke som jeg kjenner til

16.1.1

Navn på arbeid

Nytt arbeid

16.1.2

Årstall

2026

16.1.3

Hvordan ble arbeidet utført?

☒ Faglært

☐ Ufaglært

16.1.4

Fortell kort hva som ble gjort av faglærte



Huset er nytt i 2026

16.1.5

Hvilket firma utførte jobben?

HA HUS og Villavent AS

16.1.6

Har du dokumentasjon på arbeidet?

☒ Ja

☐ Nei

Skjevheter og sprekker

17

Er det tegn på setningsskader eller sprekker i for eksempel grunnmur eller fliser?

☐ Ja

☒ Nei, ikke som jeg kjenner til

18

Har det vært feil eller gjort endringer på ildsted eller pipe?

☐ Ja

☒ Nei, ikke som jeg kjenner til

Sopp og skadedyr

19

Har det vært skadedyr i leiligheten?

☐ Ja

☒ Nei, ikke som jeg kjenner til

20

Har det vært skadedyr i fellesområdene til sameiet eller borettslaget?

☐ Ja

☒ Nei, ikke som jeg kjenner til

21

Har det vært mugg, sopp eller råte i boligen eller andre bygninger på eiendommen?

☐ Ja

☒ Nei, ikke som jeg kjenner til

22

Har det vært mugg, sopp eller råte i sameiet eller borettslaget?

☐ Ja

☒ Nei, ikke som jeg kjenner til

Planer og godkjenninger

23

Mangler leiligheten brukstillatelse eller ferdigattest?

☐ Ja

☒ Nei, ikke som jeg kjenner til

24

Har du bygd på eller gjort om kjeller, loft eller annet til boligrom?

☐ Ja

☒ Nei

25

Selges eiendommen med utleiedel som leilighet, hybel eller lignende?

☐ Ja

☒ Nei

27

Er det utført radonmåling?



☐ Ja

☒ Nei, ikke som jeg kjenner til

28

Er det andre forhold av betydning eller sjenanse for eiendommen eller nærområdet?

☒ Ja

☐ Nei, ikke som jeg kjenner til

Beskriv nærmere hvilke forhold

Selger eier naboeiendommen mot øst, hvor det er planer om oppføring av bolig.

29

Foreligger det planer eller bestemmelser som kan medføre endringer av felleskostnader eller fellesgjeld?

☐ Ja

☒ Nei, ikke som jeg kjenner til

30

Er sameiet eller borettslaget er involvert i konflikter av noe slag?

☐ Ja

☒ Nei, ikke som jeg kjenner til

Andre opplysninger

31

Har ufaglærte utført arbeid som normalt bør utføres av faglærte? Du trenger ikke gjenta noe du allerede har nevnt.

☐ Ja

☒ Nei, ikke som jeg kjenner til

32

Har du andre opplysninger om boligen eller eiendommen utover det du har svart?

☐ Ja

☒ Nei, ikke som jeg kjenner til

Boligselgerforsikring

Selger har ikke tegnet boligselgerforsikring.

Egenerklæringsskjema

Name

Date

Holmemo, Lars Andreas

2026-01-16

Identification

 bankID

Holmemo, Lars Andreas



This document contains electronic signatures using EU-compliant PAdES - PDF

Advanced Electronic Signatures (Regulation (EU) No 910/2014 (eIDAS))

76TÅRNVEIEN 4E

PROAKTIV.NO77

Side 6

Vedtekter for Sameiet Tårnveien hage

1. Innledende bestemmelser

Boligsameiets navn er Sameiet Tårnveien 4 hage («Sameiet»). Sameiet ble opprettet ved tinglysning av seksjoneringsbegjæring den 10.02.2025. Sameiet består av 2 boligseksjoner med tilhørende fellesarealer beliggende på eiendommen gnr. 17 bnr. 381 i Drammen kommune. Hver av seksjonene skal så langt det er mulig innenfor rammen av eierseksjonsloven og disse vedtektene behandles som selvstendige og uavhengige bruksenheter.

2. Organisering av sameiet, råderett

Med de unntak som er fastsatt i eierseksjonsloven og disse vedtekter, har den enkelte seksjonseier full rettslig rådighet over sin seksjon, herunder rett til salg, bortleie og pantsettelse . For hver seksjon er det fastsatt en sameiebrøk. Sameiebrøken utgjør 1/2 for hver av seksjonene. De deler av eiendommen som ikke omfattes av de to seksjonene/bruksenhetene, er fellesareal.

3. Seksjonseierens rett til å bruke bruksenheten og fellesarealene

Hver seksjonseier har enerett til å bruke sin bruksenhet. Hver seksjonseier har vedtektsfestet enerett til å bruke deler av fellesarealene eksklusivt iht. utomhusplan datert 24.10.2022. Utomhusplanen (vedlegg 1) utgjør en del av vedtektene. De til enhver tid seksjonseiere må etter 30 år selv besørge fornying av denne rettigheten.

Seksjonseierne har alle rett til å bruke øvrige deler av fellesarealene iht. utomhusplan til det de er beregnet til, eller vanligvis brukes til, og til annet som er i samsvar med tiden og forholdene. Bruksenheten og fellesarealene må ikke brukes slik at andre seksjonseiere påføres skade eller ulempe på en urimelig eller unødvendig måte.

4. Vedlikehold

Hver seksjonseier skal besørge og bekoste alt inn- og utvendig vedlikehold av egen seksjon/ bruksenhet, herunder tak, vegger, grunnmur, inventar, utstyr, apparater, vegg-, gulv- og himlingsplater, sluk og vann- og fuktsperre, vinduer, dører og karm, inngangsdør, adkomstparti osv. Vedlikeholdsplikten omfatter også fellesarealer med enerett til bruk iht. utomhusplanen. Innvendige vann- og

avløpsledninger omfattes av vedlikeholdsplikten til og med til forgreningspunktet for bruksenheten. Vedlikeholdsplikten for elektriske ledninger gjelder fra og med bruksenhets sikringsskap. Alt øvrig vedlikehold av fellesarealer og fellesanlegg påhviler seksjonseierne i fellesskap. Dette gjelder blant annet felles vann og avløps-ledning.

Seksjonseieren skal vedlikeholde bruksenheten slik at skader på fellesarealene og andre bruksenheter forebygges, og slik at de øvrige seksjonseierne slipper ulemper. Vedlikehold i dette punktet omfatter også nødvendig reparasjon, fornyelse og utskifting.

5. Styret og dets vedtak

Sameiet skal ha et styre bestående av en person fra hver seksjon. Styreleder skal velges særskilt. Styret skal sørge for at styret møtes så ofte det trengs. Styret skal føre protokoll fra styremøtene. Styret er beslutningsdyktig når 2 av styremedlemmene er til stede. Alle styremedlemmene må stemme for en beslutning for at den skal være vedtatt. Står stemmene likt kan hver av styrets medlemmer kreve at saken utsettes til neste styremøte. Står stemmene likt også på neste styremøte kan hver av styrets medlemmer kreve at saken avgjøres ved loddtrekning.

Styret kan ikke ta beslutninger eller handle på en måte som er egnet til å gi en seksjonseier eller utenforstående en urimelig fordel på den andre seksjonseierens bekostning.

Styret skal sørge for vedlikehold og drift av eiendommen og ellers sørge for forvaltningen av sameiets anlegg i samsvar med lov, vedtekter og beslutninger på årsmøtet. Styret har rett til å representere seksjonseierne og forplikte dem med sin underskrift i saker som gjelder seksjonseierens felles rettigheter og plikter. Dette omfatter også å gjennomføre beslutninger truffet av årsmøtet eller styret, og rettigheter og plikter som ellers angår fellesareal og fast eiendom. Seksjonseierne forpliktes ved underskrift av begge styremedlemmene i fellesskap.

6. Forholdet til eierseksjonsloven

For så vidt ikke annet følger av disse vedtektene, gjelder reglene i lov om eierseksjoner av 16. juni 2017 nr. 65.





Verdifulle råd til deg som skal kjøpe bolig

Før de aller fleste er et boligkjøp den største investeringen vi gjør i løpet av livet. Da er det viktig å være proaktiv (Proaktiv = tenke riktig først, handle riktig etterpå). Vi vil gjerne være Proaktiv på dine vegne, og gi deg noen gode råd på veien.

1. Før boligjakten starter

Før du begynner å kikke, er det enkelte kriterier som må være satt. Hvor vil du bo? Hva er din økonomiske smertegrense? Hvilke krav har du til boligen? Hva er viktig for deg? Kanskje må du ofre sjøutsikten for å få de tre nødvendige soverommene? En budrunde kan fort bli hektisk, for å holde hodet kaldt må du derfor ha prioriteringene dine klare.

2 Forberedelser før visning

Husk å innhente salgsoppgave og tilstandsrapport i forkant. Les grundig gjennom all informasjon - da er det enklere å notere ned eventuelle spørsmål til selve visningsdagen. Ikke glem eventuelle vedtekter og husordensregler. Er det tillatt å leie ut? Kan vi ta med kjæledyr? Vi anbefaler å få avklart alle spørsmål før du legger inn bud.

3. Gjør deg kjent i nærområdet

Det som er viktig for noen er ikke nødvendigvis viktig for andre. Noen ser etter nærmeste barnehage og trygge skoleveier. Andre ønsker seg gangavstand til dagligvare, buss eller stuesteder. Spør megler på visning eller eventuelt i forkant av visningen dersom det er noe som er spesielt viktig for deg å vite.

4. Få avklart hvor mye du kan låne

Snakk med rådgiver i banken din før visning å få en avklaring på finansiering. Sett en klar grense for hvor høyt du kan by. Ikke legg inn bud uten at du er sikker på at du har finansieringen i orden. Husk å ha i bakhodet at det påløper ulike utgifter i tillegg til å betjene et lån med renter og avdrag. De fleste borettslag og sameier har månedlige fellesutgifter. I tillegg kommer eiendomsskatt, kommunale avgifter, forsikring, strøm, oppvarming, fritid og lignende. En bolig kan også by på uforutsette utgifter og vedlikehold. Det er derfor smart å sette av et beløp i måneden til slikt.

5. Boligselgerforsikring (eierskifteforsikring) og boligkjøperforsikring

Boligselgerforsikring er selgers forsikring mot krav fra kjøper på grunnlag av skjulte feil og mangler. Når du selger bolig vil våre meglere alltid spørre deg om du vil tegne boligselgerforsikring. Boligkjøperforsikring derimot, dekker hjelp for kjøper til å vurdere og eventuelt fremsette klage etter kjøp av bolig. Forsikring gir kjøper tilgang til juridisk bistand fra tidspunkt for signering av kjøpekontrakt frem til 5 år etter overtakelsen. Dette inkluderer juridisk rådgivning, advokathjelp og håndtering av saken gjennom rettsapparat og nødvendig. Vi i Proaktiv Eiendomsmegling anbefaler, med få unntak, alle våre kjøpere å tegne boligkjøperforsikring.

Boligkjøperforsikring

Med vår boligkjøperforsikring får du en rettshjelpsforsikring som dekker juridisk bistand i eventuelle reklamasjonssaker mot selger. Med boligkjøperforsikring er du i trygge hender dersom du oppdager feil eller mangler ved boligen du har kjøpt.

Hvis boligen du har kjøpt har feil eller mangler du ikke ble gjort kjent med av selger eller megler, kan det være både frustrerende, tidkrevende og kostbart. Gjennom vår boligkjøperforsikring får du tilgang på hjelp fra advokater, saksbehandlere og jurister som er spesialiserte på eiendomskjøp. Forsikringen løper i 5 år etter overtakelsen, og dekker egne og eventuelle idømte saksomkostninger.

Kostnader for reparasjon av eventuelle feil eller mangler dekkes ikke av boligkjøperforsikringen. Slike kostnader vil man kunne kreve dekket av selger dersom eiendommen er mangelfull etter avhendingsloven. Skjulte feil, tilbakeholdte opplysninger og/eller mangelfulle/uriktige opplysninger gir grunnlag for henvisning. Våre saksbehandlere vil da vurdere det rettslige grunnlaget basert på informasjonen som er mottatt.

Fordeler

Du trenger ikke betale saksomkostninger. En boligkjøperforsikrings hovedfunksjon er å dekke eventuelle saksomkostninger knyttet til en klage på boligkjøpet. Dette inkluderer kostnader til advokat og eventuelle rapporter som må utføres. Forsikringen dekker beløpet enten du taper eller vinner.

Forsikringen har ikke et tak

Mens en vanlig innbo- og husforsikring vanligvis har et tak på rundt kr 100 000 og en egenandel på ca. 20 %, så trenger du med boligkjøperforsikring ikke å bekymre deg for beløpet på saksomkostningene. Dette dekkes av forsikringsselskapet uansett hvor høyt det blir.

Den gir deg en ekstra trygghet


Er du bekymret for at du kanskje kan komme i konflikt med boligselger og at du ikke har råd eller lyst til å dekke saksomkostnader, kan det være betryggende å kjøpe en boligkjøperforsikring. Selger har i de fleste tilfeller tilgang til profesjonell hjelp, da bør du som kjøper av bolig også ha det.



Hva koster forsikringen?

Forsikringspremien trekkes i oppgjøret.

Borettslagseiendom:	kr 8 900
Seksjonert eiendom/aksjebolig:	kr 12 900
Enebolig/fritid/tomt:	kr 17 900

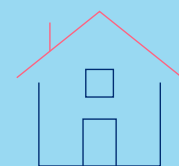

soderbergpartners.no/eiendom

Bud og budgivning

Fra 1. januar 2014 må alle bud og budforhøvelser som inngis til megler være skriftlig. Budgiver må legitimere seg overfor megler ved inngivelse av første bud, og bud skal være signert.

Å gi bud på eiendom som er for salg gjennom Proaktiv Eiendomsmegling gjøres via vår budgivningsplattform (bud-knapp) på eiendommens nettannonse på proaktiv.no eller finn.no.

Velges denne løsningen, oppfylles kravet til skriftlighet, signatur og legitimasjon av budgiver enten ved å benytte BankID (anbefales) eller ved å legge inn bilde av legitimasjon og signatur manuelt i løsningen.

Du mottar en SMS-kvittering (skriftlig mottaksbekreftelse) når ditt bud er registrert. Budgiver som ikke mottar bekreftelse etter å ha lagt inn bud, må snarest kontakte megler per telefon eller på annen måte.

Interessenter som ikke har anledning til å inngi bud via nettbasert budgivningsplattform, kan sende bud:

- Ved å innlevere utfylt og signert budskjema med kopi av legitimasjon til meglers kontor.
- På sms med vedlagt bilde av legitimasjon og bilde av signatur.
- På e-post med vedlagt bilde av legitimasjon og bilde av signatur.

Det advares mot å sende kopi av bankkort elektronisk.

Senere budforhøvelser kan inngis via den samme budgivningsplattformen (bud-knapp) som du finner på nettannonse, SMS ved å svare på tidligere mottatt sms-kvittering eller e-post til megleren for oppdraget. Kravet til signatur og legitimasjon gjelder kun det første budet.

Bud, som ikke er skriftlig eller som mangler enten budgivers signatur eller kopi av legitimasjon, samt bud som har kortere akseptfrist enn til kl. 12.00 dagen etter siste annonserte visning, vil, som hovedregel, ikke kunne formidles videre av megler.

Dersom akseptfrist ikke er angitt gjelder budet til kl. 15:00 første virkedag etter innlevering/siste annonserte visning.

Et bud er bindende for budgiver når budet er kommet til selgers kunnskap. Selger står fritt til å akseptere eller forkaste ethvert bud, og er derfor ikke forpliktet til å akseptere det høyeste budet på eiendommen.

Megler skal, i den grad det er nødvendig og mulig, informere de involverte i budrunden skriftlig om status i budgivningen. Megler er forpliktet til å legge til rette for en forsvarlig avvikling av budrunden. For at budene skal kunne bli behandlet og videreformidlet skriftlig til alle involverte parter, herunder

til selger for vurdering, må ethvert bud ha en tilstrekkelig lang akseptfrist. Selger må skriftlig akseptere budet før megler kan formidle budaksept til budgiver. Formidling av selgers aksept til budgiver må gjøres innen akseptfristens utløp.

Bud bør ha akseptfrist på minimum 30 minutter fra budet inngis.

Selger og kjøper har krav på å få utlevert kopi av budjournalen straks etter at handel er kommet i stand. Alle som har inngitt bud på eiendommen kan på forespørsel få en kopi av anonymisert budjournal etter at budrunden er avsluttet.

For øvrig vises til det «Forbrukerinformasjon om budgivning», som også er en del av salgsoppgaven

Budskjema

FOR EIENDOMMEN:

Tårnveien 4E, 3047 DRAMMEN. Gnr. 17, bnr. 381, i Drammen kommune, oppdragsnr.: 106260008
Megler: Ola Skarra Arnesen, mobil: 45 48 93 63, e-post: ola@proaktiv.no

UNDERTEGNEDE GIR HERVED FØLGENDE BUD PÅ OVENNEVNTE EIENDOM :

Kjøpesum kr: _____

Beløp med bokstaver kr: _____

+ omkostninger og evt. andel fellesgjeld iht. opplysninger i salgsoppgave.

Nærværende bud er bindende for undertegnede frem til og med den: _____ kl.: _____
Dersom annet ikke er angitt gjelder budet til kl. 15:00 første virkedag etter siste annonserte visning. I forbrukerforhold vil bud med kortere akseptfrist enn til kl. 12:00 første virkedag etter siste annonserte visning ikke bli videreformidlet til selger.

Eventuelle forbehold: _____

Undertegnede er kjent med at selger står fritt til å godta eller forkaste ethvert bud. Budgiver er kjent med forbrukerinformasjon om budgivning, som er en del av salgsoppgaven, og de forpliktelser budgiver påtar seg. Budgiver bekrefter å ha lest komplett salgsoppgave med alle vedlegg. Budet er bindende for budgiver når det er kommet til selgers kunnskap. Handelen er juridisk bindende for begge parter når selger har akseptert muntlig eller skriftlig, innenfor fristen. Undertegnede er kjent med at bud og budlogg vil bli fremlagt for kjøper ref. regler for budgivning. Ved flere budgivere gis gjensidig fullmakt til, hver for seg, å forhøye bud, motta aksept og/eller forestå alt i.f.m. budgivningen. Dersom bud sendes megler etter kontortid, må budgiver selv sørge for å gi megler beskjed per telefon i tillegg.

Ønsket overtagelsesdato: _____

Budet baseres på opplysninger og salgsvilkår som fremkommer av salgsoppgave datert: _____

KJØPET VIL BLI FINANSIERT SLIK:

Låneinstitusjon: _____ Referanse og tlf.nr.: _____ kr _____

Egenkapital: _____ kr _____

Totalt: _____ kr _____

BUDGIVERE:

Navn: _____

Fødselsdato: _____

Adr.: _____

Postnr.: _____ Sted: _____

Tlf.arb.: _____ Tlf.privat: _____

E-post: _____ Arb.: _____

Dato: _____ Sign.: _____

Navn: _____

Fødselsdato: _____

Adr.: _____

Postnr.: _____ Sted: _____

Tlf.arb.: _____ Tlf.privat: _____

E-post: _____ Arb.: _____

Dato: _____ Sign.: _____

LEGITIMASJON

LEGITIMASJON

Forbrukerinformasjon om budgivning

Informasjonen er utarbeidet av Forbrukertilsynet, Forbrukerrådet, Den Norske Advokatforening ved Eiendomsmeglingsgruppen, Eiendom Norge og Norges Eiendomsmeglerforbund, på grunnlag av blant annet forskrift om eiendomsmegling § 6-3 og § 6-4. Nedenfor gis en oversikt over de retningslinjer som forbruker-myndighetene og organisasjonene anbefaler benyttet ved budgivning på eiendommen. Avslutningsvis gis også en kort oversikt over de viktigste rettsreglene tilknyttet budgivning. Før det legges inn bud på eiendommen oppfordres budgiver til å sette seg inn i all relevant informasjon om eiendommen, herunder eventuell salgsoppgave og teknisk rapport med vedlegg.

GJENNOMFØRING AV BUDGIVNING

1. På forespørsel vil megler opplyse om aktuelle bud på eiendommen, herunder om relevante forbehold.
2. Alle bud skal inngis skriftlig til megler, som formidler disse videre til oppdragsgiver. Kravet til skriftlighet gjelder også budforhøyelser og motbud, aksept eller avslag fra selger. Før formidling av bud til oppdragsgiver skal megler innhente gyldig legitimasjon og signatur fra budgiver. Kravet til legitimasjon og signatur er oppfylt for budgivere som benytter e-signatur, eksempelvis BankID eller MinID. Med skriftlige bud menes også elektroniske meldinger som e-post og SMS når informasjonen i disse er tilgjengelig også for ettertiden.
3. Et bud bør inneholde eiendommens adresse (eventuelt gnr/bnr), kjøpesum, budgivers kontaktinformasjon, finansieringsplan, akseptfrist, overtagelsesdato og eventuelle forbehold som for eksempel usikker finansiering, salg av nåværende bolig ol. Normalt vil ikke et bud med forbehold bli akseptert før forbeholdet er avklart. Konferer gjerne med megler før bud avgis.
4. Megler skal legge til rette for en forsvarlig avvikling av budrunden. I forbrukerforhold (dvs. der oppdragsgiver er forbruker) skal megleren ikke formidle bud med kortere akseptfrist enn kl. 12.00 første virkedag etter siste annonserte visning. Etter denne fristen bør budgivere ikke sette en kortere akseptfrist enn at megler har mulighet til, så langt det er nødvendig, å orientere oppdragsgiver, budgivere og øvrige interessenter om bud og forbehold. Det bør ikke gis bud som diskriminerer eller utelukker andre budgivere. Dersom bud inngis med en frist som åpenbart er for kort til at megleren kan avvikle budrunden på en forsvarlig måte som sikrer oppdragsgiver og interessenter et tilstrekkelig grunnlag for sine handlingsvalg, vil megler fraråde budgiver å stille slik frist.
5. Megleren vil uoppfordret gi sin vurdering av det enkelte bud overfor oppdragsgiveren, når budet er gitt innenfor fristene i punkt 4.
6. Megleren skal så langt det er nødvendig og mulig holde budgiverne skriftlig orientert om nye og høyere bud og eventuelle forbehold. Megler skal så snart som mulig bekrefte skriftlig overfor budgivere at budene deres er mottatt.
7. Etter at handel har kommet i stand, eller dersom en budrunde avsluttes uten at handel er kommet i stand, kan en budgiver kreve kopi av budjournalen i anonymisert form.
8. Kopi av budjournal skal gis til kjøper og selger uten ugrunnet opphold etter at handel er kommet i stand. Dersom det er viktig for budgiver å bevare sin anonymitet, bør budet fremmes gjennom fullmektig.

VIKTIGE AVTALERETTSLIGE FORHOLD

1. Det eksisterer ingen angrerett ved salg/ kjøp av fast eiendom.
2. Når et bud er innsendt til megler og han har formidlet innholdet i budet til selger (slik at selger har fått kunnskap om budet), kan budet ikke kalles tilbake. Budet er da bindende for budgiver frem til akseptfristens utløp, med mindre budet før denne tid avslås av selger eller budgiver får melding om at eiendommen er solgt til en annen (man bør derfor ikke gi bud på flere eiendommer samtidig. Dersom man ikke ønsker å kjøpe flere enn en eiendom).
3. Selger står fritt til å forkaste eller akseptere ethvert bud, og er for eksempel ikke forpliktet til å akseptere høyeste bud.
4. Når en aksept av et bud har kommet frem til budgiver innen akseptfristens utløp er det inngått en bindende avtale.
5. Husk at også et eventuelt bud fra selger til kjøper (såkalte «motbud»), avtalerettslig er et bindende tilbud som medfører at det foreligger en avtale om salg av eiendommen dersom budet i rett tid aksepteres av kjøper.

Sist oppdatert med virkning fra 1. januar 2014, i forbindelse med ikrafttredelse av endringer i eiendomsmeglingsforskriften.



U T
PHO



proaktiv.no



Ola Skarra Arnesen
Salgsleder / Partner /
Eiendomsmegler
45 48 93 63
ola@proaktiv.no

PROAKTIV

Proaktiv Drammen, Lier & Holmestrand

Albums gate 15, 3016 Drammen, 977 44 247, drammen.lier@proaktiv.no