

PROAKTIV



BORDALSVEGEN 32





Våre kontorer

TRØNDELAG

- **Trondheim**
Bassengbakken 4,
7069 Trondheim
Tlf.: 73 99 22 55
trondheim.sentrum@proaktiv.no
- **Heimdal**
Søbstadveien 1, 7088 Heimdal
Tlf.: 72 59 92 40
heimdal@proaktiv.no
- **Moholt**
Brøsetveien 168,
7069 Trondheim
Tlf.: 73 20 26 50
moholt@proaktiv.no

MØRE OG ROMSDAL

- **Ålesund**
Løvenvoldgata 7, 6002 Ålesund
Tlf.: 91 73 83 52
jon@proaktiv.no

VESTLAND

- **Småstrandgt.**
Småstrandgaten 6, 5014 Bergen
Tlf.: 55 36 40 40
proaktiv.bergen@proaktiv.no
- **Sandviken**
Chr. Michelsensgt. 5A, 5012 Bergen
Tlf.: 55 30 32 00
sandviken@proaktiv.no
- **Voss**
Vangsgata 16, 5700 Voss
Tlf.: 56 52 19 50
voss@proaktiv.no

ROGALAND

- **Haugesund**
Haraldsgata 139, 5527 Haugesund
Tlf.: 90 84 36 56
haugesund@proaktiv.no
- **Stavanger**
Løkkeveien 52, 4008 Stavanger
Tlf.: 51 52 75 75
stavanger@proaktiv.no

- **Sandnes**
Langgata 3, 4306 Sandnes
Tlf.: 51 66 88 00
sandnes@proaktiv.no

- **Sola**
Solakrossen 13, 4050 Sola
Tlf.: 98 08 94 03
sola@proaktiv.no

- **Jæren**
Torgvegen 2, 4350 Kleppe
Tlf.: 51 48 22 00
jaeren@proaktiv.no

AGDER

- **Kristiansand**
Fjellgata 4, 4612 Kristiansand
Tlf.: 45 90 91 00
kristiansand@proaktiv.no

OSLO

- **Briskeby**
Løvenskioldsgt. 23, 0260 Oslo
Tlf.: 22 44 24 00
briskeby@proaktiv.no

AKERSHUS

- **Lørenskog**
Rådmann Paulsens gate 28
1461 Lørenskog
Tlf.: 67 90 40 10
lorenskog@proaktiv.no

- **Lillestrøm**
Storgata 5A, 2001 Lillestrøm
Tlf.: 63 80 59 90
lillestrom@proaktiv.no

BUSKERUD

- **Drammen, Lier & Holmestrand**
Albums gate 15, 3016 Drammen
Tlf.: 97 74 42 47
drammen.lier@proaktiv.no

ØSTFOLD

- **Sarpsborg**
Torggata 8, 1707 Sarpsborg
Tlf.: 69 12 60 60
borg@proaktiv.no

TELEMARK

- **Skien**
Prinsessegata 14, 3724 Skien
Tlf.: 35 53 05 50
skien@proaktiv.no



HAUGAMOEN

Stilrent og moderne rekkehus med barnevennlig beliggenhet og gangavstand til sentrum. Carport, solrik hage, og nydelig utsikt mot Hanguren og Lønahorgi.

NØKKEL- INFORMASJON



Adresse: Bordalsvegen 32, 5700 VOSS

Gnr./Bnr.: Gnr. 192, bnr. 122, i VOSS kommune

Prisantydning: 5.490.000,-

Omkostninger: 156.240,-

Totalpris: 5.646.240,-

Kommunale avgifter: 12.891,-

Boligtype: Rekkehus

Byggeår: 2008

Rom/soverom: 4/3

BRA: 110 m²

BRA-i: 110 m²

Garasje/Parkering: Carport, med tillegg av gjesteparkering på sameiets felles tomt.

Tomt: 69.9 m². Sameiets felles tomt er i matrikkelen opplyst å være 663,5 kvm.

Energimerke: Energiklasse: grønn, C.

INNHold

2	5	6	10
Nøkkelinformasjon	Leder/megler	Nærområdet	Informasjon om boligen
14	34	36	41
Boligen i bilder	Plantegninger	Kjerneinformasjon	Vedlegg
94			
Budskjema			

LES HVA MINE KUNDER SIER OM MEG

“Hele salgsprosessen gikk på skinner”

“Fra dag en opplevde vi Kristin Svarstad tillitsskapende og tilgjengelig. Vi fikk gode råd underveis, mens det samtidig ble lyttet til våre innspill. Vår erfaring er at hele salgsprosessen ble gjennomført på en faglig sterk og svært profesjonell måte. Og vi satte stor pris på at det ble gjort med smittende godt humør”.

Toril Tysseland

“Profesjonelt, ivaretakende og trygt”

Elisabeth Solberg

“Kristin er en usedvanlig dyktig eiendomsmegler som vi virkelig kan anbefale på det varmeste”

“Vi har både kjøpt, og solgt flere eiendommer med Kristin som eiendomsmegler. Hun innehar særdeles høy faglig dyktighet i alle ledd av salgsprosessen. Profesjonell, ryddig, pålitelig, arbeidsom, tillitsfull og imøtekommande. Det er allikevel evnen til å knytte bånd og relasjoner som er spesielt med Kristin. Med sin smittende latter og vinnende vesen er Kristin en eiendomsmegler av de sjeldne!”.

Steinar Strand Hansen

“Proaktiv yter enda litt mer enn andre eiendomsmeglerfirma vi har brukt tidligere! Vi er veldig fornøyd, og anbefaler Proaktiv til alle som vil ha et bekymringsløst salg”

“Proaktiv, ved megler Kristin Svarstad, var suverene fra start til slutt. En grundig gjennomgang ved befaring, med gode råd for å gjøre boligen enda mer salgbar. God kontakt underveis, og alltid tilgjengelig for spørsmål og råd. Privatvisninger og hoved-visning ble håndtert på en profesjonell og god måte. God markedsføring til riktig kundegruppe førte til stor pågang fra interessenter, og boligen ble solgt etter første fellesvisning til en pris vi var svært godt fornøyd med”.

Kyrre Storm Aarland

“Har vår beste anbefaling”

“Vi er veldig fornøyd med megler Kristin som vi benyttet ved siste eiendomssalg. Hun er vel for øvrig også den eneste megleren vi har vært borti ved eiendomsoverdragelser hvor vi opplevde integritet og profesjonalitet som forventet”.

Halfdan Nitter

“Som kjøper var vi veldig godt fornøyd med oppfølgingen vi fikk fra Proaktiv”

“Ble gjennom hele prosessen godt informert på alle steg fra budrunde til overtagelse protokoll ble signert. Meglerne vi traff gjennom kjøpsprosessen kunne jobben sin til fingerspissen, var hyggelig og hjelpsom med alt vi lurte på. Vil absolutt også vurdere Proaktiv til de som skal selge”.

Bjørn Helge Breivik

“Svært hyggjeleg, og hjelpsom”

“Dei tilpassa seg alle særheter med mitt boligkjøp. Eg befannt meg i Oslo og måtte få ting ordna via slekt og meglar. Heilt fram tom. overtagelsen”.

Olav Skarvatun

“Tusen takk for en kjempejobb, Kristin”

“Vi opplevde at mekleren hadde god innsikt i markedet, gav gode råd, inngav trygghet og profesjonalitet gjennom hele prosessen”.

Ingar Benjamin Nordby

”

"For oss i Proaktiv er det å megle boliger som å spille sjakk. Vi overlater ingenting til tilfeldighetene. Det merker både den som skal selge bolig og den som skal kjøpe."

Megler/Partner/Fagansvarlig:
Kristin Svarstad Berg



Kristin Svarstad Berg
Megler/Partner/Fagansvarlig/Jurist
Mobil: 91 65 60 12
E-post: ks@proaktiv.no

AVDELING:
Proaktiv Sandviken
Telefon: 55 30 32 00
Proaktiv Sandviken AS
Org. nummer: 999 248 284

EN NY HVERDAG

Kristin har juridisk embetseksamen fra Universitetet i Bergen og har jobbet som megler hos oss siden 2006.

Gjennom flere år i bransjen har hun opparbeidet seg bred erfaring innen salg av brukteiendom, og megler like gjerne i distriktene som i sentrum.

For Kristin handler megling om tillit, tilrettelegging og målrettet arbeid for å skape fornøyde kjøpere og selgere. Hun er overbevist om at utførelse av megling med ekte entusiasme, kombinert med faglige råd, alltid gir det beste resultatet.

Velkommen til Bordalsvegen 32.

Her har du mulighet til å bli del av et hyggelig sameie bestående av tre rekkehus, med felles carport, gårdsplass og egne, avgrensede hager.

Eiendommen har en attraktiv beliggenhet på Haugamoen. Et veletablert, rolig og sentralt boligområde med gangavstand til sentrum, barnehager- og skoler, Amfi, kollektivtransport og ikke minst svært kort vei til nabolagets nærbutikk Haugamoen Dyrdal.

Dette er et flott rekkehus med flere, fine kvaliteter, koselig hage og flotte utsiktsforhold.

Vi håper ny eier kommer til å trives like godt som dagens eier har gjort.

Megler/Partner/Fagansvarlig/Jurist
Kristin Svarstad Berg



HAUGAMOEN

Kommune: VOSS / Område: Haugamoen

Med en ny bolig følger en ny beliggenhet. Du kjøper på mange måter hva området rundt har å by på. Butikker, turområder, avstand til skoler og barnehager, eller studiesteder og kulturelle scener. Bor du riktig - har du det bedre.

Beliggenhet

Boligen ligger fint til i trivelige Haugamoen. Et veletablert, rolig og sentralt boligområde med nydelig utsikt mot Hanguren, Lønahogi og deler av Voss sentrum.

Boligen ligger i et barnevennlig område med gangavstand til sentrum. I og rundt sentrum finnes det et utvalg barnehager, og når de barna når skolealder, har de gang- og sykkelavstand til Vangen skole for barn som skal gå på barne- eller ungdomsskole. Kort vei er det også til Voss Gymnas. I sentrum finnes en rekke butikker, kafeer, restauranter, treningssenter, servicetilbud, buss- og jernbanestasjon. Amfi kjøpesenter ligger et steinkast unna boligen. Et innholdsrikt senter som tilbyr et bredt utvalg av butikker som Meny, Sport Outlet, Sport 1, Kitch'n og Apotek 1. Fra kjøkkenvinduet ser du rett bort på Dyrdal Mat. Nabolagets populære nærbutikk som tilpasser vareutvalget med hva kunden ønsker. Her kan du glede deg over varer fra lokale leverandører



OFFENTLIG TRANSPORT

🚍	Bordalsvegen Linje 953	5 min 🚶 0.4 km
🚍	Voss stasjon Linje F4, R40	19 min 🚶 1.6 km
✈️	Bergen Flesland	1 t 39 min 🚗

DAGLIGVARE

Nærbutikken Haugamoen Dyrdal Søndagsåpent	1 min 🚶 0.1 km
Meny Voss	6 min 🚶

VARER/TJENESTER

📺	AMFI Voss	6 min 🚶
📺	Apotek 1 Voss Amfi	6 min 🚶

SPORT

⚽	Voss vidaregående skule Aktivitetshall	3 min 🚶 0.2 km
⚽	Vangen skule Aktivitetshall, ballspill, fotball	11 min 🚶 0.9 km
🏊	Mosjonsgutane Trenings-og aktivitets...	8 min 🚶
🏊	SKY Fitness Voss	8 min 🚶

LADEPUNKT FOR EL-BIL

🚗	AMFI Voss	5 min 🚶
🚗	AMFI Voss	5 min 🚶



Nabolaget ditt!

Stedet du bor blir en del av deg



og produsenter, og trenger du hjelp til vedsalg, hjemkjøring av varer, salg av fiske- og jaktkort, ja så hjelper de hyggelige ansatte deg med det også.

Det er kort vei til tur- og rekreasjon i Prestegardsmoen. I tilknytning til Prestegardsmoen ligger idrettsplassen med flere kunstgressbaner og idrettshall med organisert idrett for barn og unge. Sommerstid er det flotte bademuligheter i Vangsvatnet eller i det populære utebassenget like ved.

«Verdifulle kunder fortjener verdifull rådgivning.»

Et innblikk i ditt nye nærområde og hva det har å by på.
Passer det dine ønsker og behov?

Fra eiendommen er det ca. 6 km til Voss Resort Bavallen med et av landets beste skiterreng. Her finner en 40 km preparerte alpinløyper i ulike vanskelighetsgrader, i tillegg til 3 barnetrekk. Til Voss ski- og tursenter med preparerte langrennsløyper av høy kvalitet er det ca. 9 km. Nærheten og tilgangen til daglige servicetilbud, skole og barnehage i nærområdet gjør hverdagen litt mer praktisk på hektiske dager med henting og kjøring til og fra ulike fritidsaktiviteter. Dyrdal Mat ligger i umiddelbar nærhet. Se vedlagte nabolagsprofil i prospektet for ytterligere informasjon om nærområdet.

Bebbyggelse

Veletablert boligområde bestående av eneboliger, rekkehus og leiligheter.

Adkomst


Fra Voss sentrum: Følg RV13- Uttrågata og ta til høyre inn Gjernesvegen, deretter første til venstre inn Bordalsvegen. Boligen ligger på venstre side av veien vis a vis Dyrdal Mat.



Det vil bli skiltet med Proaktiv visningsskilt under annonserte visninger.

Se forøvrig kartfunksjonen i boligannonsen eller på eiendommens hjemmeside for veibeskrivelse.

BOLIGMASSE

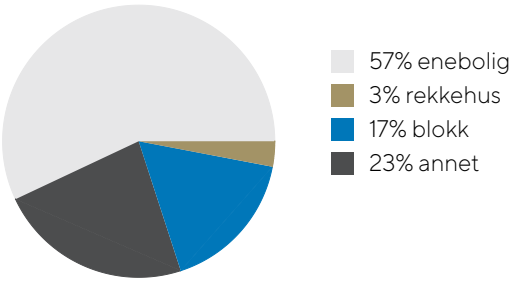

SKOLER

Vangen skule (1-7 kl.) 238 elever, 15 klasser	10 min 0.9 km
Gjernes skule (1-7 kl.) 132 elever, 10 klasser	22 min 1.9 km
Palmafossen skule (1-7 kl.) 174 elever, 13 klasser	5 min 2.8 km
Voss ungdomsskule (8-10 kl.) 559 elever, 43 klasser	14 min 1.2 km
Voss gymnas 370 elever	12 min 1 km
Voss vidaregåande skule	6 min

BARNEHAGER

Klausabakken barnehage (1-5 år) 128 barn	16 min 1.2 km
Rogne barnehage (1-5 år) 18 barn	16 min 1.3 km
Tvildemoen barnehage (1-5 år) 98 barn	16 min 1.4 km



VELKOMMEN TIL BORDALSVEGEN 32

Vi starter utendørs – boligen har en skjermet, koselig hage.

Parkering

Carport, med tillegg av gjesteparkering på sameiets felles tomt.

Tomtestørrelse

69 m². Sameiets felles tomt er i matrikkelen opplyst å være 663,5 kvm.

Beskrivelse av tomt

På baksiden av huset er det en koselig hage, rammet inn av vintergrønne hekker. Her kan du sitte usjenert og nyte en flott utsikt mot Hangurstoppen og Lønahorgi. Arealet er pent opparbeidet med terrasse, gressplen og prydbusker. Er du hundeeier kommer du til å sette stor pris på tilgang til et uteområde som enkelt kan tilrettelegges med et gjerde som din firbente venn ikke kan hoppe over eller krype under.

TAKST OG TILSTAND

Byggemåte

I forbindelse med salget har det blitt laget en tilstandsrapport for bolig med arealmåling av Takstingeniør Ken Abbedissen. En tilstandsrapport beskriver synlige skader/avvik eller tegn på skader/avvik på boligen som er særlig relevante ved eierskifte. Den bygningssakkyndige undersøker rom og bygningsdeler slik det kommer frem av Forskrift til avhendingsloven. Tilstandsrapporten inneholder bare avvik som den bygningssakkyndige kan se eller kontrollere med enkle hjelpemidler. Det gjøres ikke nærmere undersøkelser slik som åpning av vegger eller andre bygningsdeler. Tilstandsrapporten er en teknisk gjennomgang av boligen og

angir bla. eventuelle byggetekniske avvik, konsekvensen av disse, samt kostnadsoverslag på utbedring av avvik som er gitt TG3. Se vedlagt boligsalgsrapport avholdt 18.08.2026, hvor ovennevnte opplysninger er hentet fra, for nærmere teknisk beskrivelse av eiendommen.

Drenering i grunnen er fra opprinnelig byggeår, utførelse og tilstand er ikke kjent. Det er ringmur og støpt plate i betong. Utvendige avløpsrør er av plast og er fra 2009. Taktekingen er av betongtakstein. Taket er besikket fra bakkenivå. Takrenner/nedløp og beslag i metall. Veggene har bindingsverkskonstruksjon fra byggeår. Fasade/kledning har liggende bordkledning. Utvendige overflater er malt i 2018. Takkonstruksjonen har W-takstoler i tre. Bygningen har malte trevinduer med 2-lags glass (Nordan Energiglass med super argon gass). Terrasse/platting i front med utgang fra stue. Innvendig er det gulv av parkett (eikeparkett) belegget og fliser. Veggene har malte plater/tapet. Innvendige tak har malte plater. Etasjeskiller er av trebjelkelag. Boligen har elementpipe og vedovn. Boligen har balansert ventilasjon av merke Flexit.

TILSTANDSGRADER :

TG0: Ingen avvik.

TG1: Mindre avvik.

TG2: Vesentlige avvik og mindre avvik som etter NS 3600 gir TG2.


TG3: Store eller alvorlige avvik.

TGIU: Ikke tilgjengelig for undersøkelse

Av rapporten fremgår TGIU (tilstandsgrad ikke undersøkt), TG2 og TG3 som angir avvik fra normal slitasje, høy alder, bygningsdel som må utbedres, beskrivelser av avvik på



VINTERGRØNNE HEKKER.

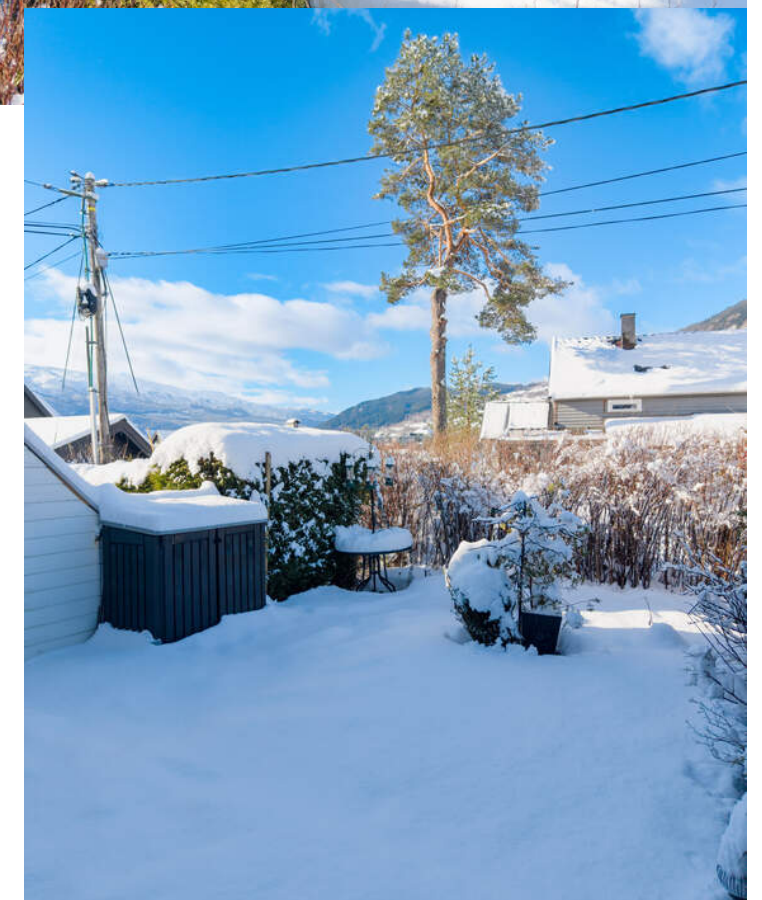

CARPORT OG UTVENDIG BOD.



undersøkte bygningsdeler uten tilstandsgrad mm.

Det er registrert totalt 30 stk. TG2, 7 stk. TG 1, 21 stk. TG 0, 2 stk og ingen TG-IU i tilstandsrapporten.

Boligen har fått følgende TG3: ingen

Boligen har fått følgende TG2:

Utvendig: nedløp og beslag.

Tekniske installasjoner: vannledninger.

Tekniske installasjoner: ventilasjon.

Våtrom, 2. etg. bad: sluk, membran og tettesjikt.

Spesialrom, 1. etg., toalettrom: overflater og konstruksjon.

Tilstandsrapporten er inntatt i salgsoppgaven og inneholder ytterligere informasjon om byggemåte, årsak bak tilstandsgrader, konsekvens og anslag på eventuelle utbedringskostnader. Ettersom kjøper regnes å være kjent med forhold som tydelig fremkommer av tilstandsrapporten oppfordres interessenter til å sette seg grundig inn i rapporten i sin helhet og kontakte bygningssakkyndig ved eventuelle bygningstekniske spørsmål.

Bygningssakskyndig

Ken Abbedissen (befaringsdato: Tirsdag, 10. februar 2026)

VELKOMMEN INN!

Vi har sett på fasade, uteplasser og tekniske beskrivelser. Nå skal vi inn i boligen og ta for oss alle rom.

Innhold

Eiendommens areal er fordelt over to etasjer, og inneholder følgende:

1. etasje:
Entré (7,5 kvm), toalettrom (3,3 kvm), stue m/trapp (20,9 kvm) og kjøkken (21,2 kvm).

2. etasje:
Gang m/trapp (7,9 kvm), bod (3,0 kvm), bad (4,3 kvm), soverom (17,8 kvm), soverom 2 (9,7 kvm), soverom 3 (9,2kvm)

Eiendommen har også en utvendig bod som takstmann har målt til 6 kvm.

Areal

Bruksareal:
1. etasje
BRA-i: 55 kvm
Total BRA: 55 kvm

2. etasje
BRA-i: 55 kvm
Total BRA: 55 kvm

Terrasse- og balkongareal:
1. etasje: 15 kvm

Arealene er oppgitt av bygningssakkyndig på grunnlag av NS3940(2023). Eventuelle betegnelser på rom er angitt ut fra faktisk bruk, uavhengig av hva som er godkjent hos bygningsmyndighetene. Vedlagte plantegninger er ikke

målbare.

Fellesarealer og rettigheter til bruk

Sameiet består av tre rekkehus med et felles tun, opparbeidet med asfaltert gårdsplass, carport, bod tilhørende nr. 32 og et fantastisk plommetre. Sameiets felles tomt er i matrikkelen opplyst å være 663,5 kvm.

Standard

Det er mange årsaker til at vi velger å flytte på oss. Vi trenger større plass, vi trenger mindre plass, vi ønsker egen uteplass, vi ønsker mindre hagearbeid. Forklaringen er ulik og kan ofte være sammensatt av flere forhold. Grunnleggende for oss alle er et ønske om å trives i de nye omgivelsene. Bordalsvegen 32 er en eiendom som passer like godt til en ung barnefamilie, som en godt voksen kjøper som ikke lenger har behov for en stor enebolig.


Her blir du en del av et hyggelig sameie bestående av tre rekkehus, med felles carport, gårdsplass og egne, avgrensede hager. Trygt og rolig.

Eiendommens areal er fordelt over to etasjer. Det er god størrelse på ulike rom, og planløsningen er hensiktsmessig. Utstrakt bruk av vinduer gir mye naturlig lys, og sikrer en flott utsikt opp mot Hanguren og Lønahorgi.

Entreen er innbydende med en klassisk, blomstertapet på vegg, praktiske fliser på gulv, og varmekabler. Skyvedørsgarderobe og garderobeskap sikrer deg rikelig med oppbevaring, og vil selvsagt bli stående igjen til nye eier.



Bordalsvegen 32 - 1. Etasje

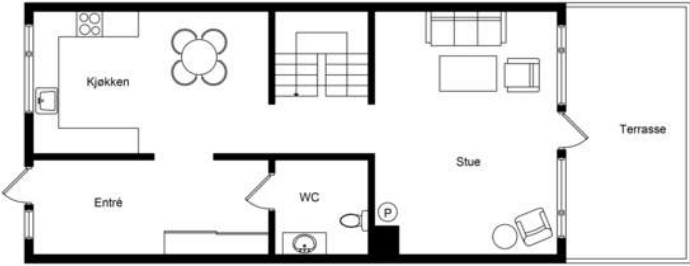



Det første du legger merke til når du kommer inn i stuen er utsikten. Her kan du glede deg over en vakker utsikt over nærområdet og fjellene rundt. Vakkert. Uansett årstid. Her er det utsikt, uten innsyn. Ildsted med vedovn gir effektiv og god varme. Fra stuen har du direkte utgang til hagen. Et solrikt, skjermet og usjenert boligområde opparbeidet med terrasse og gressplen. Når varmegradene stiger kommer du til å sette stor pris på den automatiske markisen som gir deg kjærkommen skygge og viktig beskyttelse av møbler, tekstiler og bilder som er i stuen.

Kjøkkenet har en lys og stilren innredning fra Norema. Arealet er fornuftig utnyttet, det er god skap- og benkeplass og integrerte hvitevarer. Et koselig kjøkken med god plass til et familievennlig spisebord.

Hovedetasjen er innredet med et gjestetoalett av meget god størrelse.

Andre etasje består av 3 soverom, badrom og en bod. 3 lyse, svale, soverom rom av god størrelse. Drømmer du om et soverom med walk in garderobe? Hovedsoverommets utforming gir gode muligheter for en slik løsning. Fra soverommene er det kort avstand til badrommet. Et helfliset rom ved varmekabler i gulv, plassbesparende, innfellbare dører i dusjsone, og moderne innredning med nedfelt vask, speil, overskap- og underskap.

Boden i denne etasjen er innredet som et vaskerom (det er sluk i gulv). Her er det plass til vaskerom og tørketrommel (vaskesøyle), og uttrekkbart tørkestativ sørger for plassbesparende og effektiv tørkemuligheter.

Kort oppsummert er dette et flott rekkehus med mange fine kvaliteter, en koselig hage og fine utsiktsforhold. Vi håper ny eier kommer til å trives like godt som dagens eiere har gjort.

Oppvarming

Boligen har følgende varmekilder:

Panelovn i stue og på hovedsoverom og vedovn i stue. Varmekabler i gulv i entré, toalett og på bad/vaskerom.

Dersom rom for varig opphold ikke har vegg- eller fastmonterte varmekilder ved visning følger dette heller ikke med. Det gjøres oppmerksom på at megler ikke har innhentet særskilte opplysninger om det finnes pålegg fra brann/feiervesen på eiendommen.



Info strømforbruk


Selger opplyser om et estimert, årlig strømforbruk på ca. 15 000 kWh.

Info energiklasse

Alle eiendommer som selges/leies ut skal ha energiattest. Unntak gjelder blant annet for frittstående bygninger med bruksareal mindre enn 50 m². Det er eier som plikter å fremlegge energiattest og er selv ansvarlig for at opplysningene er riktig. For ytterligere informasjon se www.energimerking.no. Dersom eier har energimerket eiendommen vil komplett energiattest fås ved henvendelse til megler. Dersom eier ikke har lagt frem energiattest, og eier etter skriftlig anmodning fra kjøper ikke har lagt frem energiattest før avtale om salg er inngått, kan kjøper få laget en energiattest ved hjelp av ekspert for selgers regning, innen ett år etter at avtale om salg er inngått. Energiattest følger vedlagt salgsoppgaven.



NOREMA KJØKKEN MED
INTEGRERTE HVITEVARER

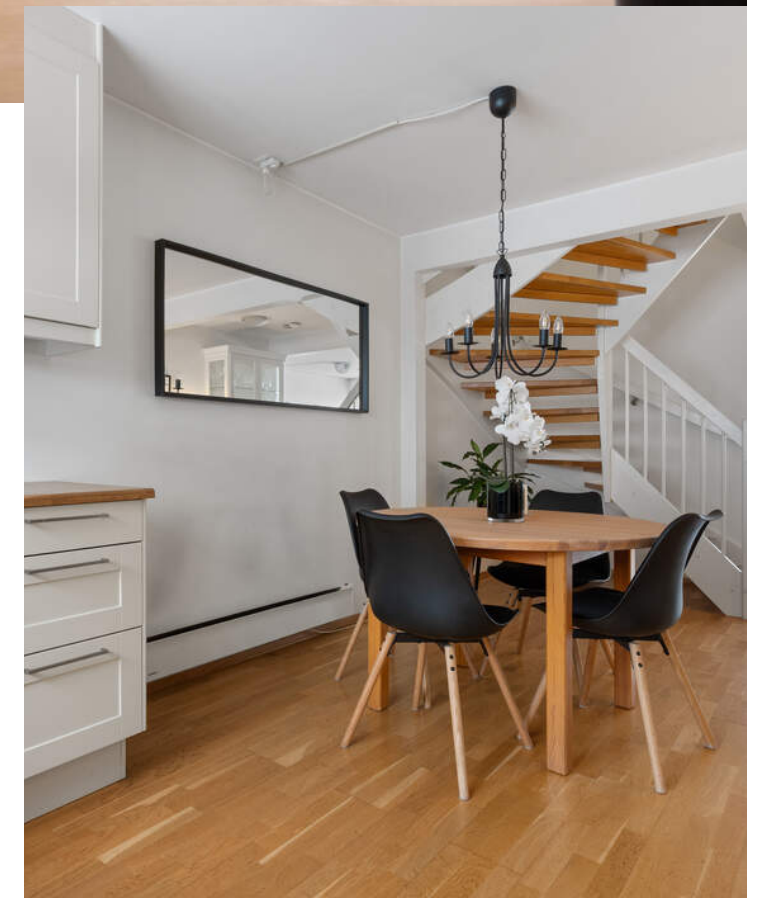





STUE

Lyst, romsligt og vedovn med glass i front.








2. ETASJE


Andre etasje inneholder 3 soverom, bad, og en bod.



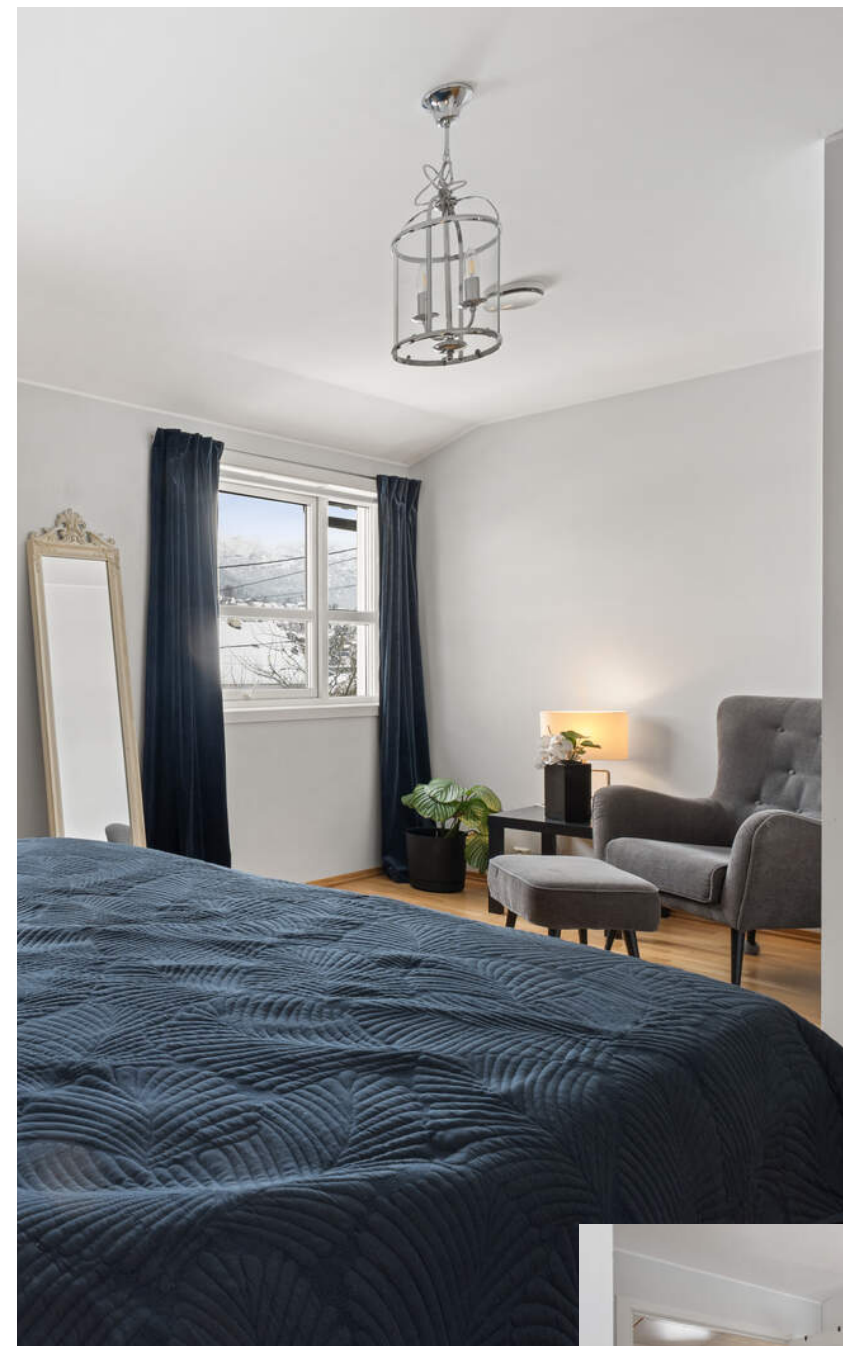

WALK IN GARDEROBE?

Drømmer du om soverom med walk in garderobe? Det er det gode muligheter for her.

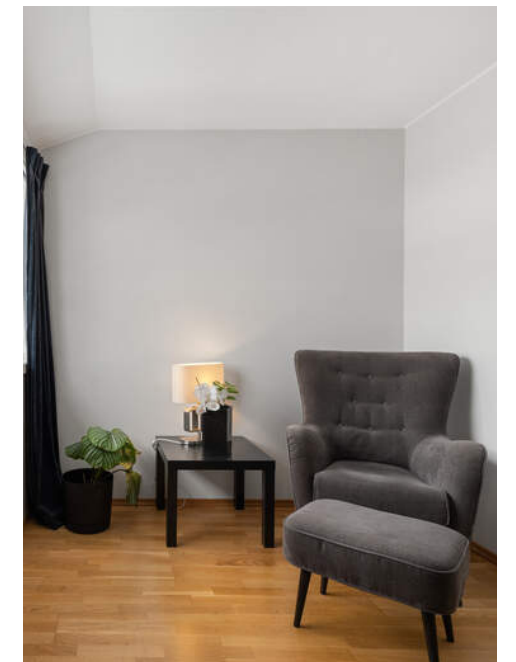

HOVEDSOVEROM



BADEROM



INNVENDIG BOD

Brukes i dag som et vaskerom.






TOALETROM

Gjestetoalett i første etasje.




PLANTEGNINGER

Bordalsvegen 32 - 1. Etasje

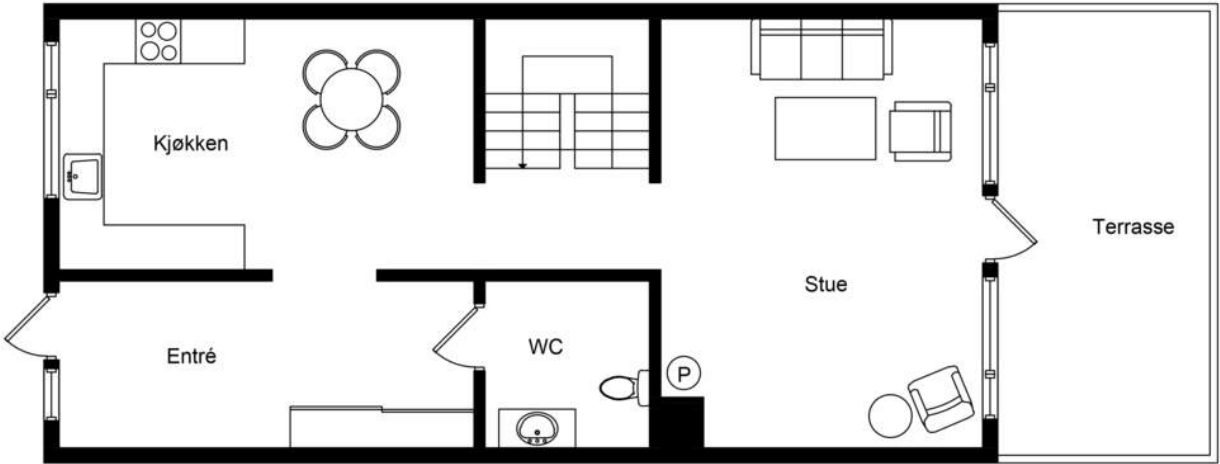

Bordalsvegen 32 - 2. Etasje

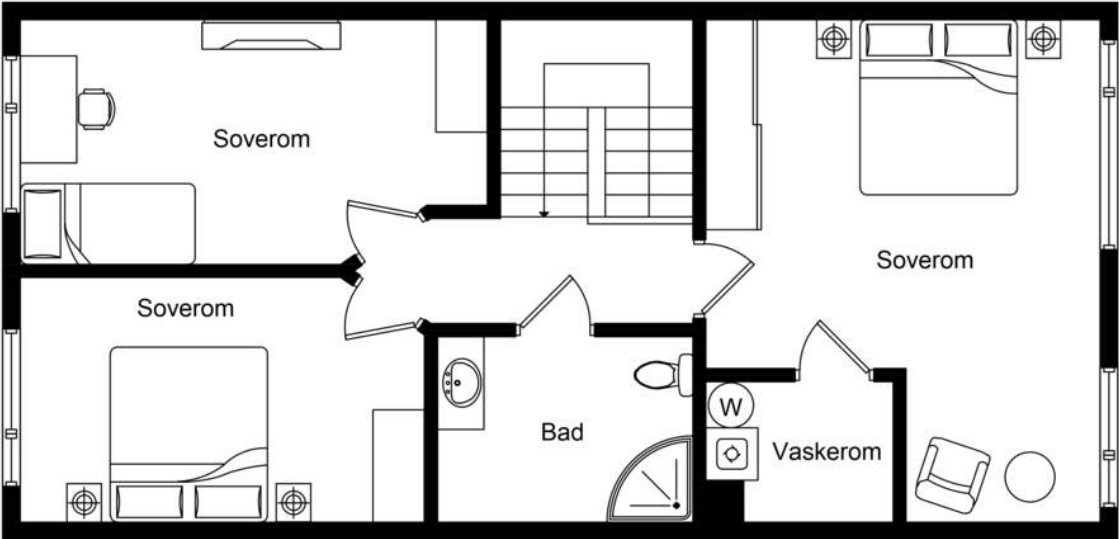

KJERNEINFORMASJON

ØKONOMI

Formuesverdi primær

951.195,- for 2024

Formuesverdi sekundær

3.804.780,- for 2024

Info kommunale avgifter

De kommunale avgiftene inkluderer vann-, avløp-, renovasjon-, feiing/tilsynsgebyr og renovasjon (faktureres fra Bir). Det kan forekomme variasjoner i avgiftene som følge av forbruk og eventuelle endringer i gebyrer og avgifter.

Kommunale avgifter

12.891,- for 2025

Eiendomsskatt

5.347,- for 2025

Info eiendomsskatt

Det er eiendomsskatt på boliger, fritidsboliger og øvrige eiendommer i kommunen. Beløpet faktureres av kommunen sammen med kommunale avgifter.

Info formuesverdi

Stortinget har vedtatt en ny modell for beregning av formuesverdi for bolig. Den nye utregningsmodellen beregner boligverdier basert på grunnkretser i stedet for kommuner, og skal benyttes fra og med inntektsåret 2026. Dette kan medføre at markedsverdien settes høyere eller lavere enn tidligere og innebærer at både selger og megler

kan benytte tall som ikke nødvendigvis er oppdaterte på tidspunktet for utarbeidelse av salgsoppgaven. Det tas derfor forbehold om at formuesverdien kan bli endret og eventuelt øke ved endelig fastsettelse i skatteåret.

For primærbolig utgjør formuesverdien 25 % av beregnet eller dokumentert markedsverdi opptil kr 10 000 000, og deretter 70 % av den delen som overstiger dette beløpet. For sekundærbolig utgjør formuesverdien 100 % av beregnet eller dokumentert markedsverdi.

Andre utgifter

Ny eier må belage seg på bl.a. følgende faste løpende kostnader: Strøm, forsikring, kommunale avgifter og ellers løpende abonnement som TV/Internett etc.

Selger opplyser at sameiet er løst organisert. Hver seksjon er ansvarlig for egen bygningsforsikring og det betales ikke felleskostnader til sameiet. Kostnader til brøyting av fellesareal har tidligere blitt fordelt mellom sameierne, men den siste tiden har seksjonseierne selv utført måking og brøyting. Det følger av vedtektene at fellesutgifter skal deles etter sameiebrøken.

Diverse

Deler av arealet i andre etasje er tatt i bruk som vaskerom. Bruksendring fra bod til rom for varig opphold er søknadspliktig. Oversendte byggetegninger tilsier at bruksendring fra bod til vaskerom ikke er omsøkt/byggemeldt. Godkjennelse foreligger dermed ikke. Det er den som til enhver tid eier eiendommen som er ansvarlig for at eiendommen oppfyller offentligrettslige krav og vilkår for bruk.

Det er uvisst om godkjenning vil bli gitt ved en evt. søknad. Kjøper overtar ansvar, risiko og konsekvenser knyttet til dette. I ytterste konsekvens kan en manglende godkjenning medføre tilbakeføring av rommet til opprinnelig standard/bruksformål, med dertil tvangsmulkt frem til forholdet er brakt i orden, kfr. megler for ytterligere informasjon.

Vi gjør oppmerksom på at selgers sønn er ansatt i Proaktiv Voss, og han er styremedlem i Proaktiv Sandviken AS.

OFFENTLIGE FORHOLD

Ferdigattest/Midlertidig brukertillatelse

Det foreligger ferdigattest datert 23.02.2009 for 3-mannsbolig m/ garasje - nybygg på gnr. 192, bnr. 122.

Ferdigattest er en sluttattest fra bygningsmyndighetene om at et søknadspliktig tiltak er ferdigstilt. At evt. ferdigattest / midl. brukstillatelse eksisterer, gir ingen garanti for at det ikke er utført arbeid som ikke er byggemeldt eller godkjent.

Tinglyste heftelser og rettigheter

Heftelser i eiendomsrett:
2009/291914-1/200 27.04.2009 BESTEMMELSE OM VEG
RETTIGHETSHAVER: KNR: 4621 GNR: 192 BNR: 123
GJELDER DENNE REGISTERENHETEN MED FLERE
Overført fra: KNR: 4621 GNR: 192 BNR: 122

GRUNNDATA
2009/451300-1/200 23.06.2009 SEKSJONERING
Opprettet seksjoner:
SNR: 2
Formål: Bolig
Tilleggsdel: Bygning og grunn
Sameiebrøk: 1/3
2020/301099-1/200 01.01.2020
00:00
OMNUMMERERING VED KOMMUNEENDRING
Tidligere:
KNR: 1235 GNR: 192 BNR: 122 FNR: 0 SNR: 2
Følgende tinglyste servitutter følger eiendommen ved overskjøting til ny hjemmelshaver:

Utskrift av heftelser kan fås ved henvendelse til megler. Kjøpers bank vil få prioritet etter disse. For servitutter eldre enn fradelingsdato og eventuelle arealoppføringer som kan ha betydning for denne matrikkelenhet henvises det til avgivereiendommen. Ta kontakt med megler for mer informasjon.

Regulerings- og arealplaner

Eiendommen er regulert til boligformål iht. reguleringsplan.

Kommuneplan for Voss herad 2020-2032
Id 12352019004
Kommuneplanens arealdel

Kjerneinformasjon

Endelig vedtatt arealplan
Ikrafttredelse 22.10.2020
Bestemmelser - https://www.arealplaner.no/4621/dokumenter/5277/2%20F%c3%b8resegner%20arealdel%202020-2032_revidert_17.09.20_oppdatert%20i%20tr%c3%a5d%20med%20HSTvedtak.pdf

Delareal 1 059 m
Arealbruk - Boligbebyggelse,Nåværende

Delareal 1 059 m
KPHensynsonenavnOM310
KPFare Ras- og skredfare

Delareal 932 m
KPHensynsonenavnOM220
KPStøy Gul sone iht. T-1442

Delareal 1 059 m
BestemmelseOmrådenavnYtre sentrumsavgrensing
KPBestemmelseHjemmel forhold som skal avklares og belyses

Reguleringsplaner
Id 123500004
Navn Haugamoen -endring- bustadfortetting
Plantype Eldre reguleringsplan
Ikrafttredelse 19.06.2003
Bestemmelser - <https://www.arealplaner.no/4621/dokumenter/248/reguleringsf%c3%b8resegner.pdf>
Delarealer Delareal 1 059 m
Formål Boliger

Kopi av situasjonskart er vedlagt salgsoppgave. Utsnitt av plan med tilhørende bestemmelser kan fås ved henvendelse til megler.

Vei/Vann/Avløp

Eiendommen har adkomst via privat vei med felles vedlikeholdsansvar. Eiendommen er tilknyttet kommunalt ledningsnett via private stikkledninger. Eier er selv ansvarlig for private stikkledninger til bygningen. For private fellesledninger er det normalt solidarisk vedlikeholdsplikt.

Det er offentlig avløp via private stikkledninger Utvendige vannledninger er av plast (PEL) og er fra 2009. Det er offentlig vannforsyning via private stikkledninger.

Radonmåling

Det gjøres oppmerksom på at det ved utleie er krav til å gjennomføre radonmåling, og at forsvarlige nivåer skal kunne dokumenteres. Kravet gjelder alle typer utleieboliger, inkludert leiligheter og hybler i tilknytning til egen bolig, såfremt det betales husleie. I de tilfeller hvor det ikke er opplyst at selger har kunnskap om eiendommens radonnivå må kjøpere som ønsker å leie ut hele eller deler av eiendommen, særskilt være oppmerksom på at de overtar ansvaret for den usikkerheten dette medfører. Se <http://www.nrpa.no> for nærmere

informasjon.

Adgang til utleie

Det er ikke kjent at det foreligger offentligrettslige regler som er til hinder for at hele eiendommen leies ut.

Offentligrettslig pålegg

Det gjøres oppmerksom på at megler ikke har innhentet særskilte opplysninger om det finnes pålegg fra brann/feiervesen på eiendommen.

Grunnboksdato

Tirsdag, 10. februar 2026

PRISANTYDNING INKLUDERT OMKOSTNINGER

Omk. kjøper beskrivelse

5 490 000,00 (Prisantydning)

Omkostninger

17 900,00 (Boligkjøperforsikring * (valgfritt))
137 250,00 (Dokumentavgift)
545,00 (Tinglysningsgebyr pantedokument)
545,00 (Tinglysningsgebyr skjøte)

138 340,00 (Omkostninger totalt (uten Boligkjøperforsikring))
156 240,00 (Omkostninger totalt (med Boligkjøperforsikring))

5 628 340,00 (Totalpris inkl. omkostninger (uten Boligkjøperforsikring))
5 646 240,00 (Totalpris inkl. omkostninger (med Boligkjøperforsikring))

Vi gjør oppmerksom på at ovennevnte totalsum er beregnet ut fra kjøpesum tilsvarende prisantydning. Det tas forbehold om endring i gebyrer.

Betalingsbetingelser

Kjøpesum med tillegg av omkostninger skal være disponibelt på meglers klientkonto innen overtagelse. Normalt innebærer dette at fullt oppgjør må være innbetalt på meglers klientkonto senest to virkedager før avtalt overtagelsesdato. Eventuelle vilkår knyttet til innbetalingen, eksempelvis pantedokument som skal tinglyses til fordel for kjøpers bank, må være megler i hende i god tid før overtagelse kan finne sted.

Kjøpesummen skal innbetales fra norsk finansinstitusjon og/eller kjøpers konto i norsk finansinstitusjon. Eventuell egenkapital skal innbetales i én samlet betaling fra kjøpers egen konto i norsk finansinstitusjon.

Det forutsettes at skjøte tinglyses på ny eier. Dersom kjøper ikke ønsker hjemmelsoverføring av eiendommen til seg må det tas forbehold om dette i bud.

Alle eiendomsmeglingsforetak har lovpålagt forsikring av klientmidler begrenset oppad til kr 45 mill. Enkelt saker er forsikret inntil kr 15 mill. Dersom kjøpers låneinstitusjon krever tilleggsforsikring ved omsetning over 15 millioner, må kjøper selv eller dennes låneinstitusjon dekke utgiftene forbundet med dette.

Lovanvendelse

Eiendommen selges etter reglene i avhendingsloven. Salgsoppgaven er basert på de opplysningene selger har gitt til megler, den bygningssakyndiges tilstandsrapport, samt opplysninger innhentet fra kommunen, Kartverket og andre tilgjengelige kilder. Det er viktig at kjøper setter seg grundig inn i alle salgsdokumentene, herunder salgsoppgave, tilstandsrapport og selgers egenerklæring. Kjøper anses kjent med forhold som er tydelig beskrevet i salgsdokumentene, og slike forhold kan ikke påberopes som mangler. Dette gjelder uavhengig av om kjøper har lest dokumentene. Alle interessenter oppfordres til å undersøke eiendommen nøye, gjerne sammen med fagkyndig før bud inngis. Kjøper som velger å kjøpe usett kan ikke gjøre gjeldende som mangel noe han burde blitt kjent med ved undersøkelsen. Dersom det er behov for avklaringer, anbefaler vi at interessenter rådfører seg med eiendomsmegler eller egne rådgivere før det legges inn bud.

En bolig som har blitt brukt i en viss tid, har vanligvis blitt utsatt for slitasje og skader kan ha oppstått. Slik bruksslitasje må kjøper regne med, og det kan avdekkes enkelte forhold etter overtakelse som nødvendiggjør utbedringer. Normal slitasje og skader som nødvendiggjør utbedring, er innenfor hva kjøper må forvente og vil ikke utgjøre en mangel. Kjøper og selgers rettigheter og plikter reguleres av avtalen mellom partene, samt informasjonen som har vært tilgjengelig for kjøperen i forbindelse med handelen. Avtalen utfylles av avhendingsloven, og det gjelder ulike avtalevilkår avhengig av om kjøper er forbrukerkjøper eller ikke. Dette er nærmere beskrevet nedenfor.

På grunn av ulike avtalevilkår kan selger vurdere bud fra en som ikke er forbruker, ulikt fra en forbrukers bud. Dersom kjøper ikke er forbruker, er selger sitt mulige mangelsansvar begrenset fordi eiendommen selges «som den er». Selger kan ikke ta «som den er» forbehold ovenfor en forbrukerkjøper. Selv et lavere bud fra en som ikke er forbruker kan foretrekkes fordi begrensningen i mulig mangelsansvar kan ha egenverdi for selger. Selger står fritt til å forkaste eller akseptere ethvert bud, og er for eksempel ikke forpliktet til å akseptere høyeste bud. Budgiver skal i budskjemaet avgi egenerklæring om budgiver er forbruker eller næringsdrivende/person som hovedsakelig handler som ledd i næringsvirksomhet.

Forbrukerkjøp - definisjon: Med forbrukerkjøp menes kjøp av

eiendom når kjøperen er en fysisk person som ikke hovedsakelig handler som ledd i næringsvirksomhet.

Forbruker - avtalevilkår: Eiendommen har en mangel dersom den ikke er i samsvar med kravene som følger av avtalen, eller det foreligger brudd på bestemmelsene i avhendingsloven §§ 3-2 til 3-8. Hvis eiendommen ikke er i samsvar med det kjøperen må kunne forvente ut ifra alder, type og synlig tilstand, kan det være grunnlag for mangelskrav. Det samme gjelder hvis det er holdt tilbake eller gitt uriktige opplysninger om eiendommen. Dette gjelder likevel bare dersom man kan gå ut ifra at det virket inn på avtalen at opplysningen ikke ble gitt eller at feil uriktige opplysninger ikke blir rettet i tide på en tydelig måte. Boligen kan ha en mangel etter avhendingsloven § 3-3 dersom det er avvik mellom opplyst og faktisk innvendig areal, forutsatt at avviket er på 2% eller mer og minimum 1 kvm.

Ved beregning av et eventuelt prisavslag eller erstatning må kjøper selv dekke tap/kostnader opptil et beløp på kr. 10 000 (egenandel).

Ikke-forbruker (næringsdrivende) - definisjon: Hvis kjøper er en juridisk person, eller en fysisk person som hovedsakelig handler som ledd i næringsvirksomhet, vil kjøpet ikke anses som et forbrukerkjøp.

Ikke-forbruker - avtalevilkår: Eiendommen har en mangel dersom den ikke er i samsvar med kravene som følger av avtalen. Eiendommen selges «som den er», og selgers ansvar utover det konkret avtalte er da begrenset etter avhendingsloven § 3-9, første ledd andre setning. Avhendingsloven § 3-3 andre ledd fravikes, og hvorvidt boligens arealsvikt utgjør en mangel vurderes etter avhendingsloven § 3-8. Informasjon om kjøpers undersøkelsesplikt, herunder oppfordringen om å undersøke eiendommen nøye, gjelder også for kjøpere som ikke anses som forbrukere.

En forutsetning for salget er at skjøtet for eiendommen tinglyses på kjøper. Interessenter og kjøper må godta at selger og megler bruker elektronisk kommunikasjon i salgsprosessen.

Dersom kjøper er utenlandsk statsborger kreves det at vedkommende har et såkalt D-nummer til erstatning for norsk personnummer. Rekvirering av D-nummer må sendes Kartverket samtidig med innsending av skjøtet for tinglysing. Skjøtet blir liggende i Kartverket inntil kjøper har fått D-nummer av Skatteetaten. Når Kartverket har mottatt D-nummeret fra Skatteetaten, vil skjøtet bli tinglyst umiddelbart. Rekvisisjon av D-nummer i forbindelse med tinglysing av skjøte vil ofte medføre at oppgjør og utbetaling til selger blir forsinket med noen uker. Kjøper må i disse tilfellene enten ta forbehold i bud om forsinket utbetaling til selger, eller være forberedt på å dekke forsinkelsesrenter til selger. Kontakt ansvarlig megler for informasjon før budgivning.

Opplysningene i salgsoppgaven er godkjent av selger. Alle

interessenter oppfordres imidlertid til grundig besiktigelse av eiendommen, gjerne sammen med fagmann før bud inngis.

ØVRIGE KJØPSFORHOLD

Overtakelse

Overtakelse etter avtale med selger. Interessenter oppfordres til å angi ønsket overtakelse i budskjema.

Skjøte sendes for tinglysing i forbindelse med oppgjøret. Oppgjør forutsetter at det er gjennomført overtagelse og at partene har signert en overtakelsesprotokoll og sendt denne til oppgjørsavdelingen slik som avtalt i kontrakt. Det forutsettes at skjøte tinglyses i kjøpers navn. Hvis interessenter mot formodning ikke ønsker tinglysing av skjøte må det tas forbehold om dette i kjøpetilbudet.

Budgivning

Bud kan legges inn på nettannonсен på "gi bud" knappen eller via hjemmesiden. Ved elektronisk budgivning så kan bud legges inn trygt og enkelt med bank-ID. Megler kan også kontaktes for tilsendelse av budkjema og budskjema finnes også i salgsoppgaven.

All budgivning må foregå ved skriftlighet. Ta kontakt med megler dersom det er behov for bistand for å inngi bud.

Eiendomsmegler skal legge til rette for en forsvarlig avvikling av budrunden og kan ikke videreformidle bud med en kortere akseptfrist enn kl. 12.00 første virkedag etter siste annonserte visning. Etter klokken 11:30 anbefaler vi akseptfrist på minimum 30 minutter.

Megler kan ikke formidle bud med forbehold om at budet eller forbehold i budet skal holdes skjult (hemmelig) for andre budgivere og interessenter.

Megler tar ikke noe ansvar for forsinkelser på el- eller telenettet. Under budrunden kan akseptfristene kortes inn ved mottakelse av nye bud. Akseptfristen fra kjøper er absolutt. Det betyr at dersom selger velger å akseptere budet, må kjøper meddeles aksept innen utløpet av akseptfristen. Dersom du utsetter inngivelse av bud til tett opp mot akseptfristen er det en reell fare for at eiendommen kan bli solgt før ditt bud fremkommer til megler.

Boligselgerforsikring

Selger har tegnet boligselgerforsikring. Selgers egenerklæringsskjema er vedlegg til dette prospekt. Forsikringsvilkår kan fås ved henvendelse til megler.

Boligkjøperforsikring

Mange kjøpere har anledning til å tegne boligkjøperforsikring. Vedlagt i salgsoppgaven følger informasjon om Boligkjøperforsikring fra Söderberg & Partners. Boligkjøperforsikring er en rettshjelpsforsikring som gir

Kjerneinformasjon

trygghet og profesjonell juridisk hjelp dersom det oppdages uventede feil eller mangler ved boligen de neste fem årene. Les mer om Boligkjøperforsikring i vedlagte materiell eller på <https://www.soderbergpartners.no/eiendom/boligkjoper/>.

Innbo og løsøre

Med mindre annet er uttrykkelig avtalt gjelder NEF's normgivende liste over løsøre og tilbehør, se vedlagt liste til salgsoppgaven. Til orientering er det full avtalefrihet om hva som skal følge med bolig og fritidsbolig ved salg. I de tilfeller det medfølger hvitevarer i handelen, overleveres disse uten noen form for garanti utover leverandørgaranti.

Eier

Magne Lindseth

Mette Iren Lindseth

Tilbud på lånefinansiering

Vi bistår mer enn gjerne med kontakt med ulike banker, men vi har ingen fast bankforbindelse da vi mener at vilkårene i ulike finansinstitusjoner varierer fra kundegruppe til kundegruppe. Vi kan således ikke anbefale en bestemt bank, men hjelper mer enn gjerne med å finne den banken som tilbyr deg best vilkår.

Meglers vederlag

Proaktiv Gruppen AS og eiendomsmeglingsforetakene som er tilknyttet Proaktiv har samarbeid med forskjellige foretak som tilbyr forbrukerne produkter eller tjenester i forbindelse med et salgsoppdrag. Våre samarbeidspartere er: Søderberg & Partners AS - formidler av boligkjøperforsikring, Gjensidige - formidler av boligselgerforsikring, Meglerfront - leverandør av digitale oppgjørsskjemaer og overtakelsesprotokoller som også inneholder tilbud til forbruker om tilpassede strøm-, internett - og alarmtjenester, Vend Marketplaces AS og Bomega AS - markedsplasser på nett, Schibsted - markedsføring i SOME, Eiendomsverdi - formidler av nabolagsprofiler. Hvilke produkter/ tjenester kjøper og selger får i forbindelse med oppdraget, kan variere ut fra hvor i landet eiendommen ligger.

Andre forsikringer

Kjøper står selv ansvarlig for å tegne andre nødvendige forsikringer som innboforsikring m.m.

Personopplysningsloven

Vi gjør oppmerksom på at vi lagrer personopplysninger på, interessenter, budgivere og kjøpere. Videre opplyser vi at mulighetene for å slette sine personopplysninger er begrenset, som følge av at eiendomsmeglingsforetak har plikt til å oppbevare kontrakter og dokumenter i minst 10 år, iht. eiendomsmeglingsforskriften. Du kan lese om vår behandling av personopplysninger i vår personvernerklæring på <https://proaktiv.no/personvernerklæring>

Hvitvaskingsreglene

Det følger av lov om tiltak mot hvitvasking og terrorfinansiering at meglerforetaket er forpliktet til å foreta kundetiltak av

begge parter i handelen. For oppdragsgiver skjer dette i forbindelse med inngåelse av oppdraget, og for kjøper på tidspunkt for kontraktsinngåelse. Dersom slik kundekontroll ikke kan gjennomføres, er meglerforetaket pålagt å avstå fra gjennomføring av oppgjøret. Partene er selv ansvarlig for eventuelle kostnader og ansvar dette kan medføre uten at det kan anføres et kontraktsrettslig ansvar overfor meglerforetaket.



Vedlegg til salgsoppgave

Vedleggene er en del av den komplette salgsoppgaven. Det er viktig at interessenter setter seg godt inn i vedleggene og kontakter megler med eventuelle spørsmål før bud inngis.

VEDLEGG

«Det finnes ingen kunnskap som ikke er verdifull.»

-Edmund Burke

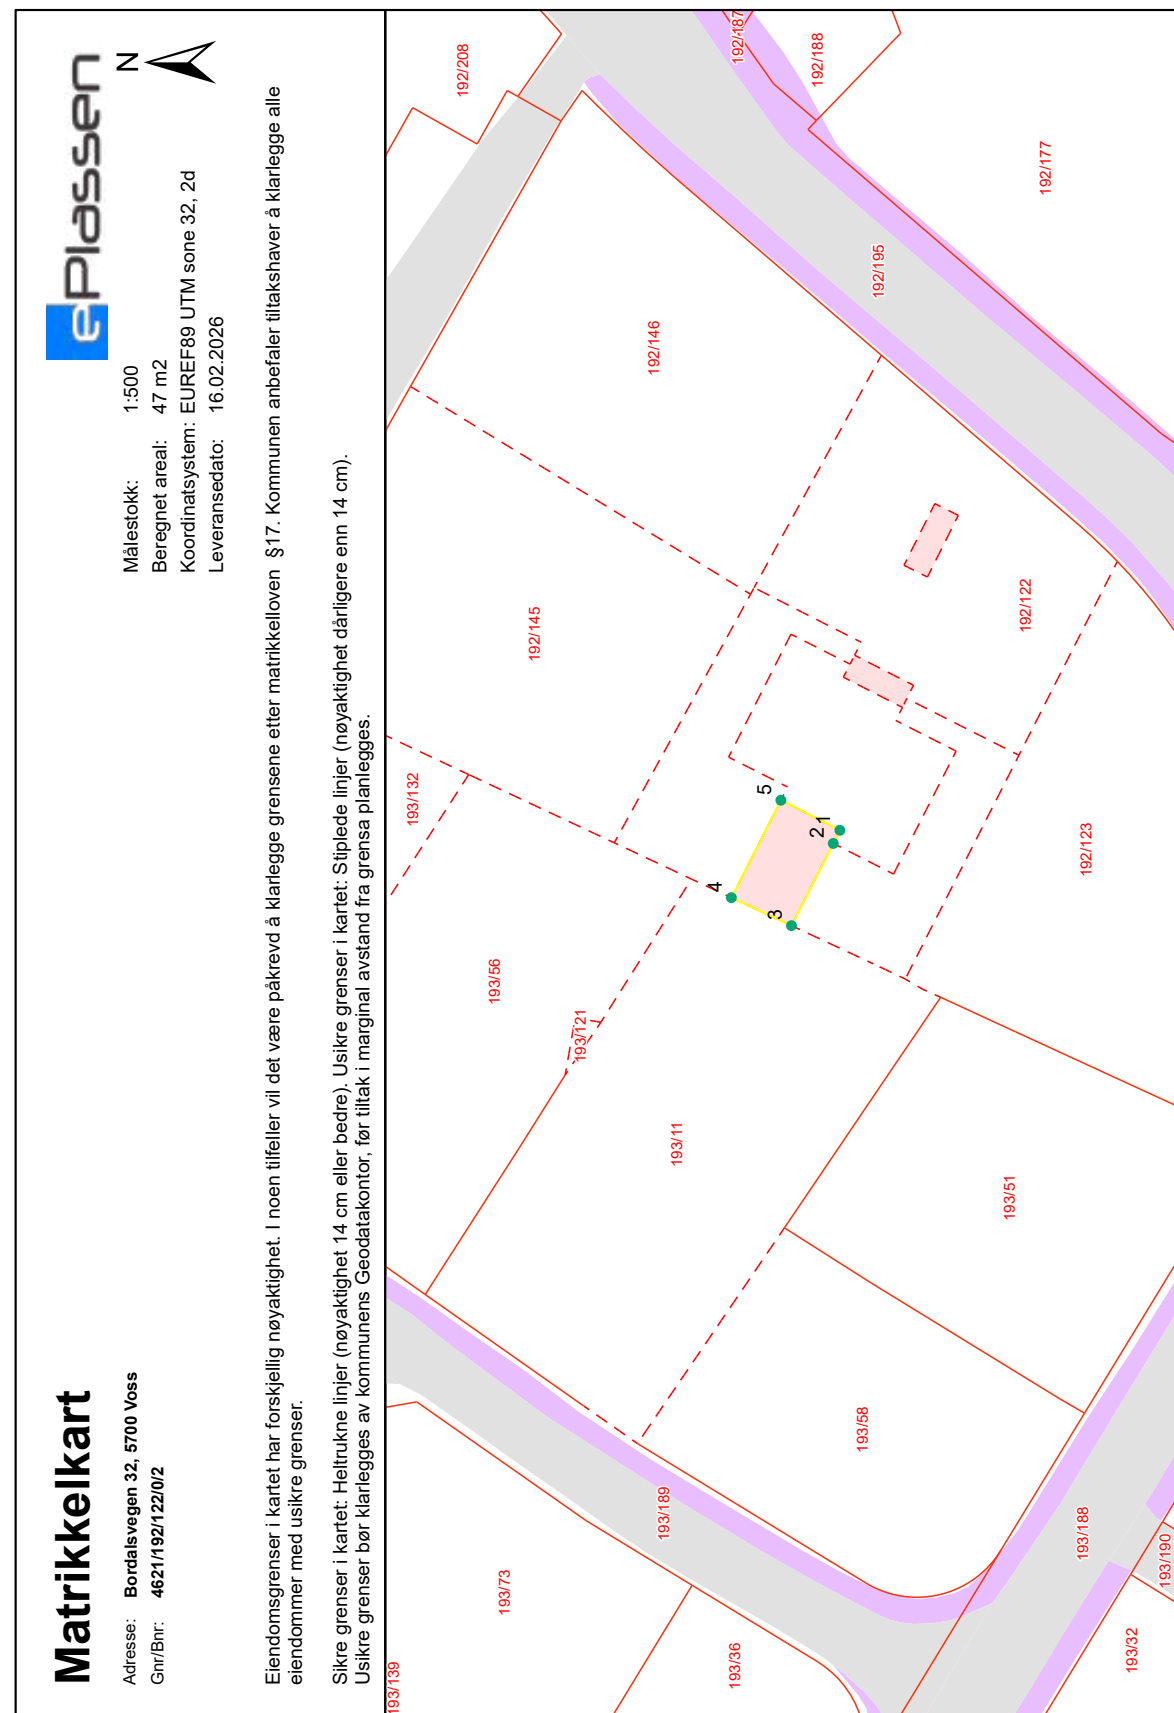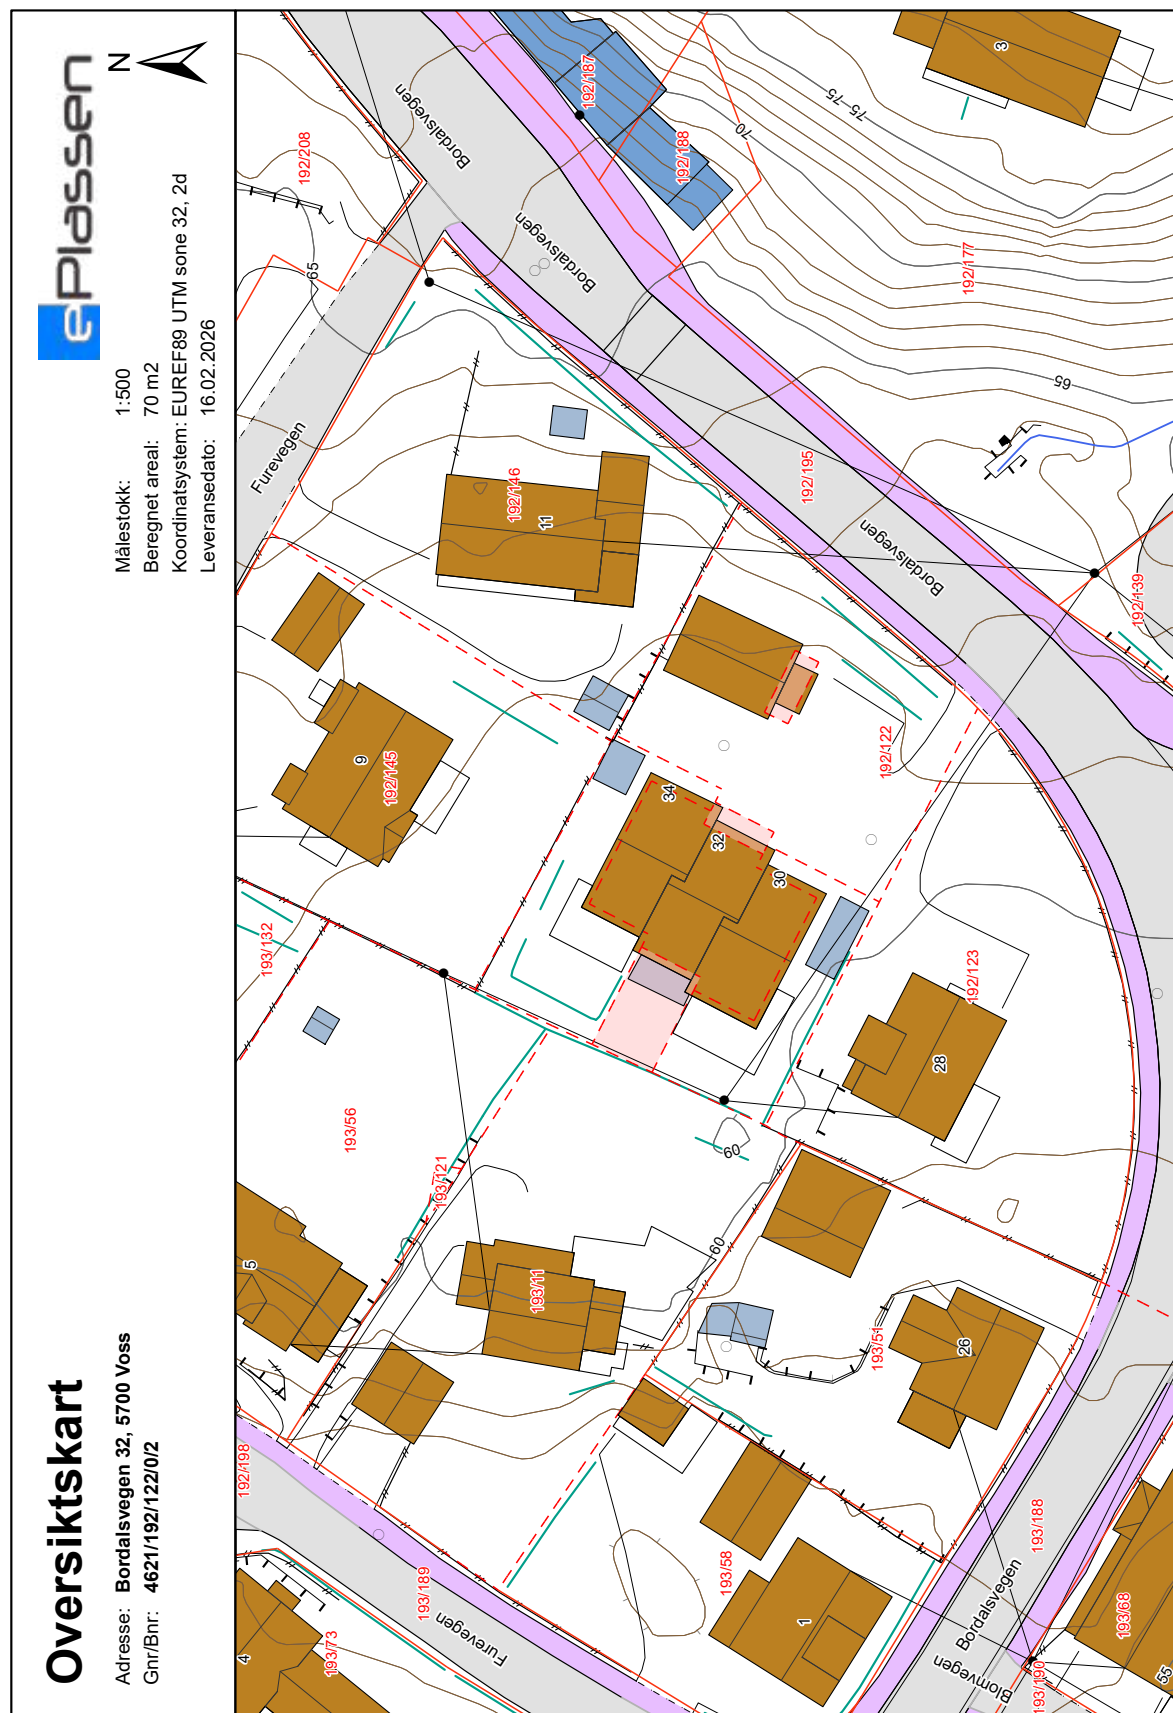


Grensepunktrapport

Beregnet areal: 47 m2

Arealmerknað:

Koordinatsystem: EUREF89 UTM zone 32, 2d


Løpen	Nord	Øst	Grensemerke nedsatt i	Grensepunkttype	Målemetode	Nøyaktighet i cm	Radius
1	6724019.15	359720.72	Ikke spesifisert	Umerket	Ortogonalmetoden	23	0
2	6724019.69	359719.65	Ikke spesifisert	Umerket	Ortogonalmetoden	23	7.5
3	6724023.08	359712.98	Ikke spesifisert	Umerket	Ortogonalmetoden	23	0
4	6724027.96	359715.25	Ikke spesifisert	Umerket	Ortogonalmetoden	23	0
5	6724023.94	359723.16	Ikke spesifisert	Umerket	Ortogonalmetoden	23	0

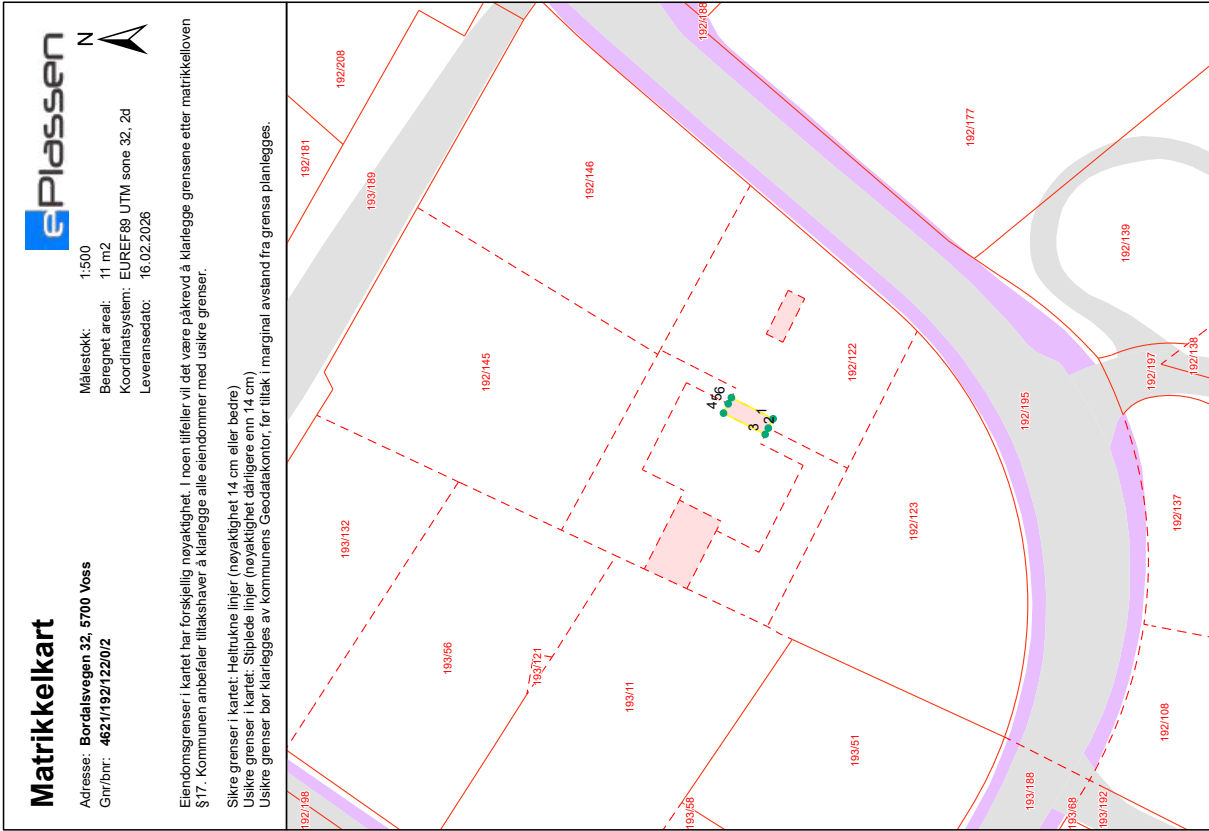

Grensepunktrapport

Beregnet areal: 11 m2
Arealmerknad:
Koordinatsystem: EUREF89 UTM sone 32, 2d

Løpen	Nord	Øst	Grensemerke nedsatt i	Grensepunkttype	Målemetode	Nøyaktighet i cm	Lengde	Radius
1	6724013.17	359732.49	Ikke spesifisert	Umerket	Ortogonalmetoden	23	1.21	0
2	6724013.72	359731.42	Ikke spesifisert	Umerket	Ortogonalmetoden	23	0.81	0
3	6724014.08	359730.7	Ikke spesifisert	Umerket	Ortogonalmetoden	23	5.39	0
4	6724018.87	359733.14	Ikke spesifisert	Umerket	Ortogonalmetoden	23	1.2	0
5	6724018.33	359734.21	Ikke spesifisert	Umerket	Ortogonalmetoden	23	0.8	0
6	6724017.96	359734.92	Ikke spesifisert	Umerket	Ortogonalmetoden	23	5.38	0

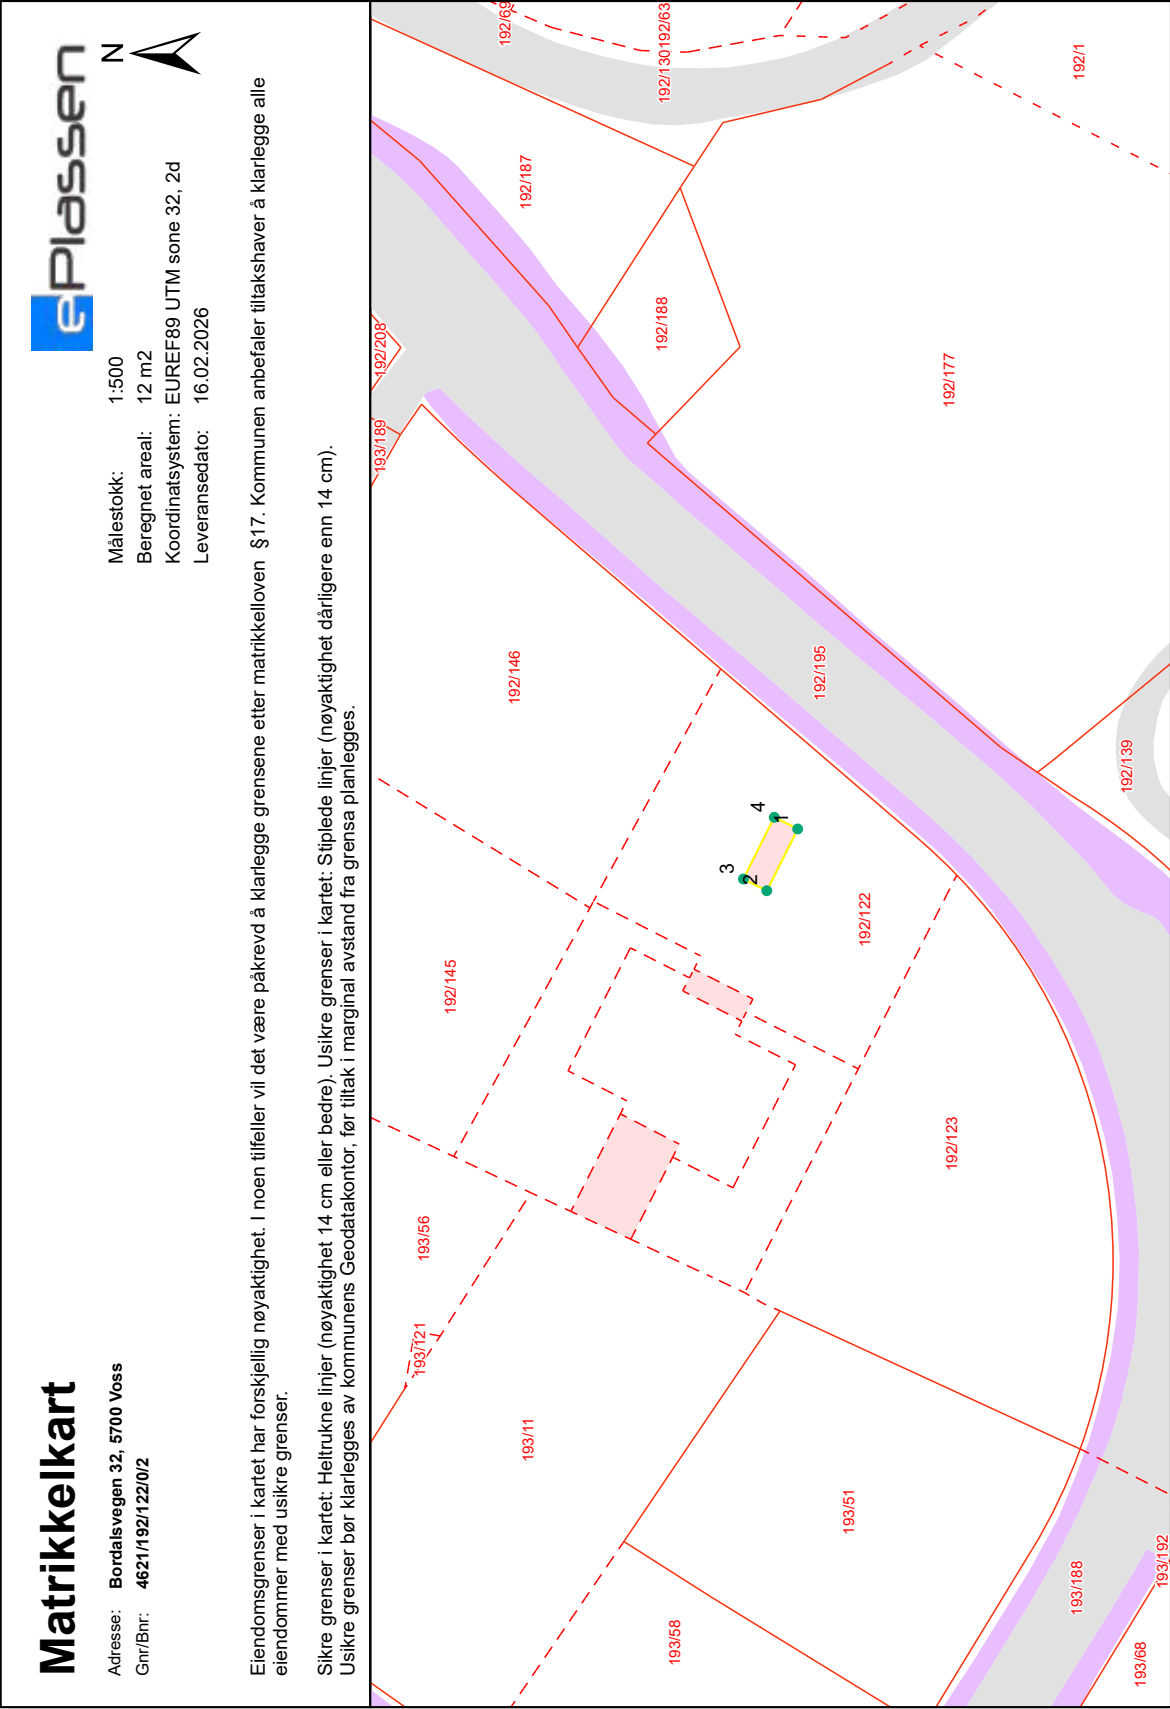

Grensepunktrapport

Beregnet areal: 12 m2
Arealmerknad:
Koordinatsystem: EUREF89 UTM sone 32, 2d

Løpen	Nord	Øst	Grensemerke nedsatt i	Grensepunkttype	Målemetode	Nøyaktighet i cm	Lengde	Radius
1	6724009.54	359746.29	Ikke spesifisert	Umerket	Ortogonalmetoden	23	5.62	0
2	6724012.05	359741.28	Ikke spesifisert	Umerket	Ortogonalmetoden	23	2.13	0
3	6724013.95	359742.23	Ikke spesifisert	Umerket	Ortogonalmetoden	23	5.62	0
4	6724011.44	359747.24	Ikke spesifisert	Umerket	Ortogonalmetoden	23	2.13	0





Tilstandsrapport

Rekkehus

Bordalsvegen 32, 5700 VOSS

VOSS kommune

gnr. 192, bnr. 122, snr. 2

Sum areal alle bygg: BRA: 110 m² BRA-i: 110 m²



Befaringsdato: 10.02.2026 Rapportdato: 24.02.2026 Oppdragsnr.: 18970-2041 Referansenummer: PD1937

Autorisert foretak: Abbedissen Taksering AS



Rapporten kan brukes i inntil ett år etter rapportdato, og kan ikke gjenbrukes ved flere boligsalg i denne perioden. Skjer det endringer, oppstår skader også videre på boligen, bør du som selger be om oppdatert rapport.

Norsk takst

Norsk takst er bransjeorganisasjonen for landets bygningssakkyndige og takstforetak, med om lag 1400 sertifiserte medlemmer fordelt på omtrent 1000 bedrifter. I boligomsetningen regnes takstrapportene som et helt avgjørende element i den informasjonen som gjøres tilgjengelig for kjøper. Årlig leverer medlemmene rundt 120.000 slike takster. Det gir unik oversikt over norske boliger, og bidrar til at alle oppdrag kan utføres med utgangspunkt i erfaringsbasert kvalitet.

Det stilles høye krav til utdanning, sertifisering og yrkesetikk. Norsk takst er opptatt av at boligomsetningen skal være trygg, og legger vekt på å opptre uavhengig av andre bransjeaktører. Bygningssakkyndige fakturerer sine tjenester uten hensyn til hvilken pris som oppnås, og skal heller ikke på annen måte ha noen egeninteresse knyttet til handelen.

Uavhengighet og god fagkunnskap har over tid bygget troverdighet og tillit. Både selger og kjøper skal kunne stole på bygningssakkyndiges vurderinger. For tilfeller der det likevel skulle oppstå misnøye med utført arbeid, har vi sammen med Forbrukerrådet etablert en klagenemnd.

Norsk takst har en sentral rolle i utviklingen av norske standarder, regler og profesjonsprinsipper, og representerer bransjen i alle relevante internasjonale fora. Dette sikrer at norske bygningssakkyndige tidlig kan tilpasse seg krav og bransjetrender fra utlandet, samtidig som takseringsfaget får en norsk stemme på verdensbasis. Organisasjonen bidrar i næringspolitisk sammenheng, og har vært en pådriver for å sikre at lover og regler gir trygghet for forbrukerne i boligomsetningen.



Rapportansvarlig

Ken Abbedissen

Ken Abbedissen
Uavhengig Takstingeniør
post@abbedissentakst.no
416 74 394



Oppdragsnr.: 18970-2041

Befaringsdato: 10.02.2026

Side: 2 av 20

Bordalsvegen 32, 5700 VOSS
Gnr 192 - Bnr 122
4621 VOSS

Abbedissen Taksering AS
Dugstadfossen 26
5710 SKULESTADMO



Dette trenger du å vite om tilstandsrapporten



Hva er en tilstandsrapport?

En tilstandsrapport beskriver synlige skader/avvik eller tegn på skader/avvik på boligen. Rapporten fremhever vanligvis ikke positive egenskaper ved boligen.



Hva vurderer en bygningssakkyndig?

Den bygningssakkyndige vurderer boligen ut fra hva man kan forvente av en bygning av samme alder og type. Vurderingen gjøres som regel mot hvordan det var vanlig å bygge og regler som gjaldt da boligen ble oppført (søknadstidspunktet). Forhold som er vanlige for bygningens alder, slik som slitasje etter normal bruk regnes ikke som avvik.



Hva inneholder tilstandsrapporten?

Den bygningssakkyndige undersøker rom og bygningsdeler slik det kommer frem av [Forskrift til avhendingsloven](#). Tilstandsrapporten inneholder bare avvik som den bygningssakkyndige kan se eller kontrollere med enkle hjelpemidler. Det gjøres ikke nærmere undersøkelser slik som åpning av vegger eller andre bygningsdeler. I vegg mot våtrom og rom under terreng kan det borres et hull for å gjøre enkle undersøkelser slik som fuktsøk.

Når du kjøper en brukt bolig

Når du kjøper en brukt bolig, er det viktig å være oppmerksom på at dette ikke kan sammenlignes med å kjøpe en ny bolig. Måten boligen ble bygget på kan være annerledes enn i dag. Bygninger svekkes over tid, og utsettes for slitasje blant annet på grunn av bruk og vær og vind. Mange boliger fornyes helt eller delvis, noen i flere omganger, eller det oppføres tilbygg. Særlig for boliger som er pusset opp eller endret, er det viktig å merke seg at fornyelse av overflater ikke nødvendigvis betyr at bygningsdeler under er forbedret.

Vurdering mot byggeregler

Den bygningssakkyndige vil vurdere boligen mot hvordan det var vanlig å bygge og regler som gjaldt på søknadstidspunktet. Den bygningssakkyndige ser etter avvik som har betydning for og som reduserer boligens funksjon og verdi, og som kommer frem av forskrift til avhendingslova.

Noen bygningsdeler og forhold vil den bygningssakkyndige vurdere mot dagens regelverk. Etter dagens regelverk vil disse kunne få avvik og/eller TG2 eller TG3 uten at det nødvendigvis er krav om at avviket utbedres. Dette kan gjelde sluk, tettesjikt og fall på bad og vaskerom, forhold som gjelder sikkerhet mot brann, rekkverk, trapper osv.

Tilstandsrapporten beskriver ikke hele boligen

BYGNINGSSAKKYNDIGE SER FOR EKSEMPEL IKKE PÅ

- vanlig slitasje og normal vedlikeholdstilstand
- bagatellmessige forhold som ikke påvirker bygningens bruk eller verdi vesentlig
- etasjeskillere
- tilleggbygg slik som garasje, bod, anneks, naust også videre
- utvendige trapper
- støttemurer
- skjulte installasjoner
- installasjoner utenfor bygningen
- full funksjonstesting av el- og VVS-installasjoner
- geologiske forhold og bygningens plassering på grunnen
- bygningens planløsning
- bygningens innredning
- løsøre slik som hvitevarer
- utendørs svømmebasseng og pumpeanlegg
- bygningens estetikk og arkitektur
- bygningens lovlighet (bortsett fra bruksendringer, brannceller og forhold som åpenbart kan påvirke helse, miljø og sikkerhet)
- fellesarealer (med mindre boligeier har vedlikeholdsplikt for fellesarealer og dette er kjent for bygningssakkyndig, eller fellesarealet har en særlig tilknytning til boligen).

© iVerdi 2023 © Norsk takst 2023

Malen til denne rapporten, inkludert standardtekstene fra Norsk takst, er vernet etter åndsverkloven og kan kun benyttes av medlemsforetakene i Norsk takst og av takstingeniører som er sertifisert i slikt foretak, samt av kunder hos iVerdi og studenter hos NEAK. For andre aktører er eksemplarframstilling av malen og standardtekster, som utskrift og annen kopiering til bruk som grunnlag for tilsvarende rapporter, bare tillatt når det er hjemlet i lov (kopiering til privat bruk, sitat o.l.) eller avtale med Norsk Takst ([Forside](#)) eller iVerdi ([Hjem-iVerdi](#)).

Utnyttelse i strid med lov eller avtale kan medføre erstatnings- og straffeansvar.

Oppdragsnr.: 18970-2041

Befaringsdato: 10.02.2026

Side: 3 av 20

Bordalsvegen 32, 5700 VOSS
Gnr 192 - Bnr 122
4621 VOSS

Abbedissen Taksering AS
Dugstadfossen 26
5710 SKULESTADMO



Dette trenger du å vite om tilstandsrapporten

Tilstanden vurderes med ulike tilstandsgrader

Tilstanden gir uttrykk for en gitt forventet tilstand, blant annet vurdert ut fra alder og normal bruk. Ved Tilstandsgrad 0 (TG0) og Tilstandsgrad 1 (TG1) gir den bygningssakkyndige normalt ingen begrunnelse for valg av tilstandsgrad. Grunnen er at bygningen eller bygningsdelen da bare har normal slitasje. Ved skjulte konstruksjoner kan alder alene avgjøre tilstandsgrad. Når bygningssakkyndige anbefaler tiltak, for eksempel utbedringer, må brukeren av rapporten vurdere om tiltakene er nødvendige og lønnsomme. Når den bygningssakkyndige velger tilstandsgrad, baseres vurderingen på faste kriterier som følger av gjeldende bransjestandard for Teknisk tilstandsanalyse ved omsetning av bolig og Forskrift til avhendingslova.

	TILSTANDSGRAD 0, TG0: INGEN AVVIK Bygningsdelen skal være tilnærmet ny, ikke vise tegn på slitasje og det skal være lagt frem dokumentasjon på faglig god utførelse. Det er ingen merknader til delen.
	TILSTANDSGRAD 1, TG1: MINDRE AVVIK Bygningsdelen skal bare ha normal slitasje, og strakstiltak skal ikke anses som nødvendig. Graden kan også brukes når delen er gammel og det er grunn til å varsle om faren for skader på grunn av alderen, eller når det er grunn til å overvåke delen spesielt på grunn av fare for større skader eller følgeskader.
	TILSTANDSGRAD 2, TG2: VESENTLIGE AVVIK OG MINDRE AVVIK SOM ETTER NS 3600 GIR TG 2 Bygningsdelen skal enten ha feil utførelse, en skade eller symptomer på skade, sterk slitasje eller nedsatt funksjon. Graden gis når bygningsdelen trenger vedlikehold eller tiltak i nær fremtid. Graden skal også brukes når delen er gammel og det er grunn til å varsle om faren for skader på grunn av alderen, eller når det er grunn til å overvåke delen spesielt på grunn av fare for større skader eller følgeskader.
	TILSTANDSGRAD 3, TG3: STORE ELLER ALVORLIGE AVVIK Denne tilstandsgraden brukes ved kraftige tegn på forhold som man må regne med trenger utbedring straks eller innen kort tid. Det er påvist funksjonssvikt eller sammenbrudd.
	IKKE UNDERSØKT/IKKE TILGJENGELIG FOR UNDERSØKELSE Det kan være avvik/skader som ikke er avdekket.

Informasjon om utbedringskostnader

Utbedringskostnadene i rapporten er sjablongmessige anslag basert på observerte forhold som feil, skader eller uregelmessigheter, samt foreslåtte tiltak. Disse anslagene er veiledende, angis i fem intervaller, er basert på generelle erfaringstall, og må ikke forveksles med konkrete pristilbud fra håndverkere eller entreprenører. Faktiske kostnader kan variere betydelig, avhengig av individuelle valg, materialpriser og markedsforhold. For å få en nøyaktig vurdering av utbedringskostnadene anbefales ytterligere undersøkelser og innhenting av flere pristilbud fra kvalifiserte fagfolk. Slike anslag gis for TG3, der dette er mulig.

	Tiltak under kr 20 000
	Tiltak mellom kr 20 000 – 100 000
	Tiltak mellom kr 100 000 – 200 000
	Tiltak mellom kr 200 000 – 500 000
	Tiltak over kr 500 000

Oppdragsnr.: 18970-2041

Befaringsdato: 10.02.2026

Side: 4 av 20

Bordalsvegen 32, 5700 VOSS
Gnr 192 - Bnr 122
4621 VOSS

Abbedissen Taksering AS
Dugstadfossen 26
5710 SKULESTADMO



Beskrivelse av eiendommen

Selveier rekkehus som er oppført i 2009
Eiga har hatt boligen siden 2018

Våtrom(bad) frå 2009 det vil sei alder 17 år.
Rettspraksis tilseier at våtrom har levetid på 15 år

Sjå rapportens innhold for meir informasjon om boligen

Rekkehus - Byggeår: 2009

UTVENDIG [Gå til side](#)
Taktekkingen er av betongtakstein. Taket er besiktiget fra bakkenivå.

Siden taket (takkonstruksjon, taktekking og skorstein) kun er observert fra bakkenivå, er vurderingen begrenset av dette. Det er ikke sikkerhetsmessig forsvarlig å bevege seg ut på taket eller observere fra stige. Selv om det ikke er avdekket skader under befaringen, betyr ikke dette at det ikke foreligger skader som en besiktigelse på taket kan avdekke. Vær oppmerksom på denne risikoen. En undersøkelse av taket kan utføres av en fagperson under tilstrekkelige sikkerhetsforhold. Takrenner/nedløp og beslag i metall

Dersom taket har en ru overflate, som takpapp, shingel, eller ru-takstein skal det monteres snøfangere dersom takvinkelen er 27 grader, etter tegninger er takvinkel 20 grader
Veggene har bindingsverkskonstruksjon fra byggeår.
Fasade/kledning har liggende bordkledning.
Utvendige overflater er malt i 2018

Intervall for utskifting av kledning er 40 - 60 år.
Takkonstruksjonen har W-takstoler i tre.
Bygningen har malte trevinduer med 2-lags glass (Nordan Energiglass med super argon gass)

Forventa levetid vindu er fra 20 til 60 år.
Det er kun utført enkel funksjonstest av et tilfeldig valg vinduer i boligen. Justering og vedlikehold bør forventes med tanke på alder. Punkterte vindu kan tidvis vere vanskelig å avdekke grunnet vær og lys
Bygningen har malt hovedytterdør og malt balkongdør i tre.

Forventa levetid utvendige tredører er 20 - 40 år.
Det er kun utført enkel funksjonstest. Justering og vedlikehold bør forventes med tanke på alder.
Terrasse/platting i front med utgang fra stue

INNENDIG [Gå til side](#)
Innvendig er det gulv av parkett (eikeparkett) belegg og fliser. Veggene har malte plater/tapet. Innvendige tak har malte plater. Det er bom i ei flis/skade i fuge i entre

Vær oppmerksom på at det som regel vil være div mindre hull i overflater etter bilder/hyller etc, og noe misfarge/skjolder hvor bilder, hyller/ møblement etc har vært plassert. På gulv vil det som regel være div slitasje, og noe misfarge/ riper etc hvor møblement har vært plassert. Dette er normalt i en fraflyttet bo-enhet, og slike mindre "avvik" er å anse som normalt
Etasjeskiller er av trebjelkelag.

Normaltid før reparasjon av etasjeskiller med bjelkelag av tre eller l-bjelker er 40 - 80 år.
Kommentar:
Målingen er utført med laser på tilfeldig punkter. Ujevnheter kan ikke utelukkes. Vurdering er ikke utført etter NS 3600, men vil gi en indikator på skjevheter i etasjeskille.
Boligen har elementpipe og vedovn.

Skorstein under tak og ildsted er ikke et av kontrollpunktene i forskrift til avhendingslova og tilstandsgrad er satt på bakgrunn av at en ikke kjenner alle opplysningene ved feil/avvik fra tilsyn/feiervesen
Boligen har Stryntrapp med kvite vanger og eike parkettmønster i trinn
Dfet er isolert loftsluke med stige til loft
Innvendig har boligen malte dører av merke Swedoor (kompaktdører)

VÅTROM [Gå til side](#)

Bad (4,3 kvm)
Aktuell byggeforskrift er tekniske forskrifter i perioden 1997-2010.
Dokumentasjon: ingen dokumentasjon.
Veggene har fliser. Taket er malt.
Gulvet er flislagt. Rommet har elektriske varmekabler. Fall mot sluk er målt til 26mm/m. Høydeforskjell fra toppen av sluket til toppen av membranen ved dørterskelen er 17 mm
Det er plastsluk og smøremembran med ukjent utførelse.
Rommet har innredning med nedfelt servant, veggmontert toalett, dusjhjørne og opplegg for vaskemaskin.
Det er balansert ventilasjon.
Hulltaking er foretatt uten å påvise unormale forhold. Hulltaking er foretatt ved/i soverom. Fuktvotemåling (vekt%) i konstruksjonen ble målt til 0.

KJØKKEN [Gå til side](#)
Kjøkkenet har innredning med glatte fronter. Benkeplaten er av laminat. Det er kjøl/fryseskap, oppvaskmaskin, platetopp og stekeovn.
Det er skvettplate på vegg ved vask og platetopp

Teknisk tilstand på hvitevarer er ikke kontrollert.
Det er kjøkkenventilator med avtrekk ut.

SPECIALROM [Gå til side](#)
Toalettrom med fliser på golv og våtromsplater på vegger
Varmekabler i golv
Innreda med veggmontert toalett og servant med underskap

TEKNISKE INSTALLASJONER [Gå til side](#)
Innvendige vannledninger er av plast (rør i rør). Det er besiktiget i rørskap.
Det er avløpsrør av plast.
Boligen har balansert ventilasjon av merke Flexit
Det er utført service på ventilasjonsanlegg i 2020

Pga ventilasjonsaggregatets alder kan det ikke utelukkes at det må gjøres vedlikehold/ev. utskiftninger v/behov.
Tilstandsgrad er gitt utfra om det er påvist avvik i ventilasjonsløsning

Oppdragsnr.: 18970-2041

Befaringsdato: 10.02.2026

Side: 5 av 20

Bordalsvegen 32, 5700 VOSS
Gnr 192 - Bnr 122
4621 VOSS

Abbedissen Taksering AS
Dugstadfossen 26
5710 SKULESTADMO
Norsk takst

Beskrivelse av eiendommen

i forhold til gjeldende krav på oppføringstidspunktet. Ventilasjon i bygninger bygd etter tidligere byggeforskrifter vil ikke tilfredsstille dagens forskrifter.
Varmtannstanken er på 200 liter og er montert i bod i 2. etasje.
Sluk i golv for avrenning

I 2014 ble det innført krav som gjelder for varmtvannsberedere med effekt på over 1,5 kW i boliger. Før 2014 var grensen 2 kW.
Bakgrunnen for dette er et stort antall tilfeller av varmgang og brann i stikkontakter og støpsler. En varmtvannsbereder trekker høy strøm over lang tid, og en vanlig stikkontakt er ikke designet for en slik vedvarende høy belastning. En fast tilkobling, som kobler berederen direkte til sikringskapet, eliminerer denne brannfaren.
Dersom en bytter ut en gammel varmtvannsbereder som allerede er koblet med støpsel, er det strengt tatt ikke et absolutt krav å bygge om til fast tilkobling. Dette anses som vedlikehold ("likt mot likt") av et eldre anlegg. Men, det er sterkt anbefalt av elsikkerhetsmyndighetene å benytte anledningen til å koble berederen fast, da det øker brannsikkerheten bety sentralstøvsuger av merke Flexit

Teknisk tilstand er ikke kontrollert.
Sikringskap med automatsikringer
Det er montert ny måler (AMS) i 2018

TOMTEFORHOLD [Gå til side](#)

Det er byggegrunn av løsmasser.
Drenering i grunnen er fra opprinnelig byggeår, utførelse og tilstand er ikke kjent
Det er ringmur og støpt plate i betong
Flat tomt som er opparbeida
Utvendige avløpsrør er av plast og er fra 2009. Det er offentlig avløp via private stikkledninger
Utvendige vannledninger er av plast (PEL) og er fra 2009. Det er offentlig vannforsyning via private stikkledninger.

FORHOLD SOM ÅPENBART KAN MEDFØRE FARE FOR HELSE, MILJØ OG SIKKERHET [Gå til side](#)

Selveier rekkehus som er oppført i 2009

Arealer [Gå til side](#)

Forutsetninger og vedlegg [Gå til side](#)

Lovlighet [Gå til side](#)


Rekkehus
• Det foreligger godkjente og byggemeldte tegninger, som stemmer med dagens bruk

Bordalsvegen 32, 5700 VOSS
Gnr 192 - Bnr 122
4621 VOSS

Abbedissen Taksering AS
Dugstadfossen 26
5710 SKULESTADMO
Norsk takst

Sammendrag av boligens tilstand

Fordeling av tilstandsgrader

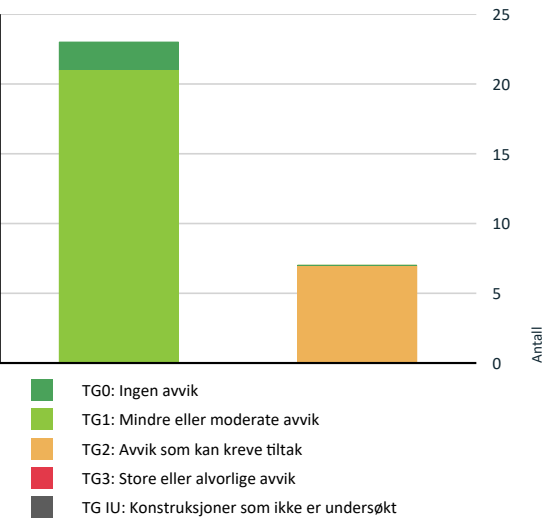

Vil du vite mer om tilstandsgrader? Se side 4.

AVVIK SOM KAN KREVE TILTAK

- Utvendig > Nedløp og beslag** [Gå til side](#)
- Tekniske installasjoner > Vannledninger** [Gå til side](#)
- Tekniske installasjoner > Ventilasjon** [Gå til side](#)
- Våtrom > 2. Etasje > Bad (4,3 kvm) > Overflater Gulv** [Gå til side](#)
- Våtrom > 2. Etasje > Bad (4,3 kvm) > Sluk, membran og tettesjikt** [Gå til side](#)
- Våtrom > 2. Etasje > Bad (4,3 kvm) > Sanitærutstyr og innredning** [Gå til side](#)
- Spesialrom > 1. Etasje > Toalettrom (3,3 kvm) > Overflater og konstruksjon** [Gå til side](#)

HELSE, MILJØ OG SIKKERHET

Forhold som åpenbart kan medføre fare for helse, miljø og sikkerhet > Helse, miljø og sikkerhet

Det er ikke foretatt radonmålinger, og bygget er heller ikke utført med radonsperre. [Gå til side](#)

Spesielt for dette oppdraget/rapporten

Tilstandsanalysen følger Forskrift til avhendingslova (tryggere bolighandel) og det er ikke foretatt vurderinger av bygg, bygningsdeler eller rom som ikke fremgår her. Tilleggsbygg slik som garasje er ikke tilstandsvurdert, selv om det er gitt en enkel beskrivelse av disse på grunn av arealmåling.

Befaringen er en visuell og ikke-destruktiv undersøkelse av eiendommen. Det er viktig å merke seg at boligens inventar, inkludert møbler, skap og lagret gods, ikke ble flyttet eller fjernet under befaringen.

Derfor kan det ikke garanteres at bygningsdelene som er skjult av inventar, er fri for avvik. Eventuelle skader, feil eller mangler bak slike hindringer vil ikke være beskrevet i rapporten. Det oppfordres til en grundigere undersøkelse av disse områdene dersom det er mistanke om problemer

Oppsummering av avvik

Vil du vite mer? Se på rommet eller bygningsdelen senere i rapporten.

Rekkehus

Bordalsvegen 32, 5700 VOSS
Gnr 192 - Bnr 122
4621 VOSS

Abbedissen Taksering AS
Dugstadfossen 26
5710 SKULESTADMO



Tilstandsrapport

REKKEHUS



Byggeår
2009

Kommentar
Byggeåret er basert på opplysninger fra eier.

Anvendelse
Benyttes av eigar

Standard
Normal standard på bygget ut ifra alder/konstruksjon - jmfør beskrivelse under konstruksjoner.

Vedlikehold
Bygget er jevnlig vedlikeholdt.

UTVENDIG

Taktekking

Punktet må sees i sammenheng med Takkonstruksjon/Loft

Taktekkingen er av betongtakstein. Taket er besiktiget fra bakkenivå.

Siden taket (takkonstruksjon, taktecking og skorstein) kun er observert fra bakkenivå, er vurderingen begrenset av dette. Det er ikke sikkerhetsmessig forsvarlig å bevege seg ut på taket eller observere fra stige. Selv om det ikke er avdekket skader under befaringen, betyr ikke dette at det ikke foreligger skader som en besiktigelse på taket kan avdekke. Vær oppmerksom på denne risikoen. En undersøkelse av taket kan utføres av en fagperson under tilstrekkelige sikkerhetsforhold.

Nedløp og beslag

Takrenner/nedløp og beslag i metall

Dersom taket har en ru overflate, som takpapp, shingel, eller ru-takstein skal det monteres snøfangere dersom takvinkelen er 27 grader, etter tegninger er takvinkel 20 grader

Vurdering av avvik:
• Det mangler snøfangere på hele eller deler av taket, men det var ikke krav om dette på byggemeldingstidspunktet.

Konsekvens/tiltak
• Det er ikke krav om utbedring av snøfangere opp til dagens krav.



Veggekonsruksjon

Veggene har bindingsverkskonstruksjon fra byggeår. Fasade/kledning har liggende bordkledning. Utevendige overflater er malt i 2018

Intervall for utskifting av kledning er 40 - 60 år.

Takkonstruksjon/Loft

Punktet må sees i sammenheng med Taktekking

Takkonstruksjonen har W-takstoler i tre.

Vinduer

Bygningen har malte trevinduer med 2-lags glass (Nordan Energiglass med super argon gass)

Forventa levetid vindu er frå 20 til 60 år. Det er kun utført enkel funksjonstest av et tilfeldig valg vinduer i boligen. Justering og vedlikehold bør forventes med tanke på alder. Punkterte vindu kan tidvis vere vanskelig å avdekke grunnet vær og lys

Dører

Bygningen har malt hovedytterdør og malt balkongdør i tre.

Forventa levetid utvendige tredører er 20 - 40 år. Det er kun utført enkel funksjonstest. Justering og vedlikehold bør forventes med tanke på alder.

Balkonger, terrasser og rom under balkonger

Terrasse/platting i front med utgang fra stue

INNVEDIG

Overflater

Bordalsvegen 32, 5700 VOSS
Gnr 192 - Bnr 122
4621 VOSS

Abbedissen Taksering AS
Dugstadfossen 26
5710 SKULESTADMO



Tilstandsrapport

Innvendig er det gulv av parkett (eikeparkett) belegg og fliser. Veggene har malte plater/tapet. Innvendige tak har malte plater. Det er bom i ei flis/skade i fuge i entre

Vær oppmerksom på at det som regel vil være div mindre hull i overflater etter bilder/hyller etc, og noe misfarge/skjolder hvor bilder, hyller/ møblement etc har vært plassert. På gulv vil det som regel være div slitasje, og noe misfarge/ riper etc hvor møblement har vært plassert. Dette er normalt i en fraflyttet bo-enhet, og slike mindre "avvik" er å anse som normalt

Etasjeskille/gulv mot grunn

Etasjeskiller er av trebjelkelag.

Normaltid før reparasjon av etasjeskiller med bjelkelag av tre eller l-bjelker er 40 - 80 år. Kommentar: Målingen er utført med laser på tilfeldig punkter. Ujevnheter kan ikke utelukkes. Vurdering er ikke utført etter NS 3600, men vil gi en indikator på skjevheter i etasjeskille.

Pipe og ildsted

Boligen har elementpipe og vedovn.

Skorstein under tak og ildsted er ikke et av kontrollpunktene i forskrift til avhendingslova og tilstandsgrad er satt på bakgrunn av at en ikke kjenner alle opplysningene ved feil/avvik fra tilsyn/feirvesen



Innvendige trapper

Boligen har Stryntrapp med kvite vanger og eike parkettmønster i trinn Dfet er isolert loftsluke med stige til loft

Innvendige dører

Innvendig har boligen malte dører av merke Swedoor (kompaktdører)

VÅTROM

2. ETASJE > BAD (4,3 KVM)

Generell

Aktuell byggeforskrift er tekniske forskrifter i perioden 1997-2010. Dokumentasjon: ingen dokumentasjon.

2. ETASJE > BAD (4,3 KVM)

Overflater vegger og himling

Veggene har fliser. Taket er malt.



Fuktmerker i nedre kant av dørlister

2. ETASJE > BAD (4,3 KVM)

Overflater Gulv

Gulvet er flislagt. Rommet har elektriske varmekabler. Fall mot sluk er målt til 26mm/m. Høydeforskjell fra toppen av sluket til toppen av membranen ved dørterskelen er 17 mm

Vurdering av avvik:
• Det er mulighet for at det kan forekomme vannlekkasje på våtrommet hvor vann ikke vil gå til sluk.
• Det er påvist at høydeforskjell fra topp slukrist til gulv/synlig topp membran ved dørterskel er mindre enn 25 mm.

Konsekvens/tiltak
• Til tross for avviket i fall/høydeforskjell til sluk, vil gulvet fortsatt kunne lede vann mot sluket, men med redusert effektivitet. Dette kan potensielt øke risikoen for vannansamling i enkelte områder av badet.
• Eventuelt lekkasjevann fra utstyr utenfor dusjsone vil ikke ha en naturlig vei til sluket. Dette kan føre til at vann samler seg på gulvet og potensielt renner ut av rommet eller trenger inn i konstruksjonen.

Bordalsvegen 32, 5700 VOSS
Gnr 192 - Bnr 122
4621 VOSS

Abbedissen Taksering AS
Dugstadfossen 26
5710 SKULESTADMO



Tilstandsrapport



Saltutslag i fuge

2. ETASJE > BAD (4,3 KVM)

Sluk, membran og tettesjikt

Det er plastsluk og smøremembran med ukjent utførelse.

Vurdering av avvik:

- Mer enn halvparten av forventet brukstid er passert på membranløsningen.

Konsekvens/tiltak

- Det er viktig å merke seg at levetiden til en membran varierer basert på kvalitet, installasjon og bruk. Eldre membraner kan bli sprø og sprekk opp, noe som fører til at de mister sin vanntettende funksjon. Dette kan resultere i vannlekkasjer gjennom vegger og gulv og fuktskader.



2. ETASJE > BAD (4,3 KVM)

Sanitærutstyr og innredning

Rommet har innredning med nedfelt servant, veggmontert toalett, dusjhjørne og opplegg for vaskemaskin.

Vurdering av avvik:

- Det er påvist riss/sprekker i utstyr på våtrommet.

Konsekvens/tiltak

- Riss er vanligvis overfladiske skader i servantens overflate eller glasur. Konsekvensene av riss er hovedsakelig kosmetiske.



2. ETASJE > BAD (4,3 KVM)

Ventilasjon

Det er balansert ventilasjon.

2. ETASJE > BAD (4,3 KVM)

Tilliggende konstruksjoner våtrom

Hulltaking er foretatt uten å påvise unormale forhold. Hulltaking er foretatt ved/i soverom. Fuktkvotemåling (vekt%) i konstruksjonen ble målt til 0.

Oppdragsnr.: 18970-2041

Befaringsdato: 10.02.2026

Side: 10 av 20

Bordalsvegen 32, 5700 VOSS
Gnr 192 - Bnr 122
4621 VOSS

Abbedissen Taksering AS
Dugstadfossen 26
5710 SKULESTADMO



Tilstandsrapport



KJØKKEN

1. ETASJE > KJØKKEN (21,2 KVM)

Overflater og innredning

Kjøkkenet har innredning med glatte fronter. Benkeplaten er av laminat. Det er kjølfrysenskap, oppvaskmaskin, platetopp og stekeovn. Det er skvettplate på vegg ved vask og platetopp

Teknisk tilstand på hvitevarer er ikke kontrollert.



Røropplegg i skap under vask

1. ETASJE > KJØKKEN (21,2 KVM)

Avtrekk

Det er kjøkkenventilator med avtrekk ut.

SPESIALROM

1. ETASJE > TOALETTRUM (3,3 KVM)

Overflater og konstruksjon

Toalettrom med fliser på gulv og våtromsplater på vegger
Varmekabler i gulv
Innreda med veggmontert toalett og servant med underskap

Vurdering av avvik:

- Det er ikke påvist tilfredsstillende løsning for å synliggjøre lekkasje fra innebygget sisterner.

Konsekvens/tiltak

- Ved implementering av innebygget sisterner var det ikke krav om lekkasjesikring, konstruksjonen bør jevnlig observeres.



TEKNISKE INSTALLASJONER

Vannledninger

Innvendige vannledninger er av plast (rør i rør). Det er besikket i rørskap.

Vurdering av avvik:

- Rørkursene på rør-i-rør systemet på vannledninger er ikke merket.

Konsekvens/tiltak

- Rørkurser på rør-i-rør system bør merkes.



Avløpsrør

Det er avløpsrør av plast.

Oppdragsnr.: 18970-2041

Befaringsdato: 10.02.2026

Side: 11 av 20

Bordalsvegen 32, 5700 VOSS
Gnr 192 - Bnr 122
4621 VOSS

Abbedissen Taksering AS
Dugstadfossen 26
5710 SKULESTADMO



Tilstandsrapport



Sluk i golv i bod

TG 2 Ventilasjon

Boligen har balansert ventilasjon av merke Flexit
Det er utført service på ventilasjonsanlegg i 2020

Pga ventilasjonsaggregatets alder kan det ikke utelukkes at det må gjøres vedlikehold/ev. utskiftninger v/behov.
Tilstandsgrad er gitt utfra om det er påvist avvik i ventilasjonsløsning i forhold til gjeldende krav på oppføringstidspunktet. Ventilasjon i bygninger bygd etter tidligere byggeforskrifter vil ikke tilfredsstille dagens forskrifter.

Vurdering av avvik:

- Det er avvik:

Mer enn halvpart av forventet brukstid er oppbrukt

Konsekvens/tiltak

- Tiltak:

Pga alder må det påregnes vedlikehold, ev. utskiftninger v/behov.



TG 1 Varmtvannstank

Varmtvannstanken er på 200 liter og er montert i bod i 2. etasje. Sluk i golv for avrenning

I 2014 ble det innført krav som gjelder for varmtvannsberedere med effekt på over 1,5 kW i boliger. Før 2014 var grensen 2 kW. Bakgrunnen for dette er et stort antall tilfeller av varmgang og brann i stikkontakter og støpsler. En varmtvannsbereder trekker høy strøm over lang tid, og en vanlig stikkontakt er ikke designet for en slik vedvarende høy belastning. En fast tilkobling, som kobler berederen direkte til sikringsskapet, eliminerer denne brannfaren. Dersom en bytter ut en gammel varmtvannsbereder som allerede er koblet med støpsel, er det strengt tatt ikke et absolutt krav å bygge om til fast tilkobling. Dette anses som vedlikehold ("likt mot likt") av et eldre anlegg. Men, det er sterkt anbefalt av sikkerhetsmyndighetene å benytte anledningen til å koble berederen fast, da det øker brannsikkerheten bety

Årstall: 2008 Kilde: Produksjonsår på produkt

TG 1 Andre installasjoner

Sentralstøvsuger av merke Flexit

Teknisk tilstand er ikke kontrollert.

Elektrisk anlegg

Dette er en forenklet kontroll begrenset til de spørsmål og undersøkelser som forskrift til avhendingslova (tryggere bolighandel) § 2-18 inneholder. Dette kan ikke sammenlignes med en kontroll utført av offentlig myndighet (Det lokale eltilsyn) eller registrert elektrovirksomhet, og en bygningssakkyndig har verken kompetanse eller lov til å foreta en slik kontroll.

Tilstanden er vurdert ut fra den forenklede og begrensede kontrollen som forskriften inneholder. El-anlegget kan ha feil og mangler som en slik forenklet undersøkelse ikke vil avdekke. Vær derfor oppmerksom på denne risikoen, og søk videre veiledning eller få en fullstendig kontroll utført av registrert elektrovirksomhet.

Sikringskap med automatsikringer
Det er montert ny måler (AMS) i 2018

1. Foreligger det eltilsynsrapport de siste 5 år, og det er ikke foretatt arbeid på anlegget etter denne, utenom retting av eventuelle avvik i eltilsynsrapport (dvs en el-tilsynsrapport uten avvik)?
Nei

Spørsmål til eier

2. Når ble det elektriske anlegget installert eller sist gang totalt rehabilitert (årstall)? Med totalt rehabilitert menes fullstendig utskiftet anlegg fra inntakssikring og videre.
2009
3. Er alle elektriske arbeider/anlegg i boligen utført av en registrert elektroinstallasjonsvirksomhet?
Ja
4. Er det elektriske anlegget utført eller er det foretatt tilleggsarbeider

Bordalsvegen 32, 5700 VOSS
Gnr 192 - Bnr 122
4621 VOSS

Abbedissen Taksering AS
Dugstadfossen 26
5710 SKULESTADMO



Tilstandsrapport

på det elektriske anlegget etter 1.1.1999?

Ja

Eksisterer det samsvarserklæring?

Ja

5. Foreligger det kontrollrapport fra offentlig myndighet – Det Lokale Eltilsyn (DLE) eller eventuelt andre tilsvarende kontrollinstanser med avvik som ikke er utbedret eller kontrollen er over 5 år?
Nei
6. Forekommer det ofte at sikringene løses ut?
Nei
7. Har det vært brann, branntilløp eller varmgang (for eksempel termiske skader på deksler, kontaktpunkter eller lignende) i boligens elektriske anlegg?
Nei

Generelt om anlegget

8. Er det tegn til at det har vært termiske skader (tegn på varmgang) på kabler, brytere, downlights, stikkontakter og elektrisk utstyr? Sjekk samtidig tilstanden på elektrisk tilkobling av varmtvannsbereder, jæmfør eget punkt under varmtvannstank
Nei
9. Er der synlig defekter på kabler eller er disse ikke tilstrekkelig festet?
Nei

Inntak og sikringskap

10. Er det tegn på at kabelinnføringer og hull i inntak og sikringskap ikke er tette, så langt dette er mulig å sjekke uten å fjerne kapslinger?
Nei
11. Finnes det kursfortegnelse, og er den i samsvar med antall sikringer?
Ja
12. Foreta en helhetsvurdering av det elektriske anlegget, dets alder, allmenne tilstand og fare for liv og helse. Bør det elektriske anlegget ha en utvidet el-kontroll?
Ja Alle anlegg som ikke har hatt el-kontroll dei siste 5 årene bør få dette utført



TOMTEFORHOLD

Byggegrunn

Det er byggegrunn av løsmasser.

TG 1 Fuktsikring og drenering

Drenering i grunnen er fra opprinnelig byggeår, utførelse og tilstand er ikke kjent

TG 1 Grunnmur og fundamenter

Det er ringmur og støpt plate i betong

TG 0 Terrengforhold

Flat tomt som er opparbeida

TG 1 Utvendige vann- og avløpsledninger

Utvendige avløpsrør er av plast og er fra 2009. Det er offentlig avløp via private stikkledninger
Utvendige vannledninger er av plast (PEL) og er fra 2009. Det er offentlig vannforsyning via private stikkledninger.

FORHOLD SOM ÅPENBART KAN MEDFØRE FARE FOR HELSE, MILJØ OG SIKKERHET

Helse, miljø og sikkerhet

Dette punktet inneholder tydelige og lett synlige forhold ved boligen som åpenbart kan påvirke helse, miljø og sikkerhet, og som bygningssakkyndige har oppdaget. Terskelen for hva som anses som åpenbart er høy, og det utføres ikke undersøkelser med sikte på å avdekke slike forhold. Punktet omfatter ikke skjulte eller ikke-synlige forhold, tekniske vurderinger eller forhold som krever spesialundersøkelser. Forhold vurderes etter byggt teknisk forskrift på befaringstidspunktet.

Selveier rekkehus som er oppført i 2009

Vurdering av avvik:

- Det er ikke foretatt radonmålinger, og bygget er heller ikke utført med radonsperre.

Bordalsvegen 32, 5700 VOSS
Gnr 192 - Bnr 122
4621 VOSS

Abbedissen Taksering AS
Dugstadfossen 26
5710 SKULESTADMO



Bygninger på eiendommen

Garasje		
	Anvendelse	
	Byggeår	Kommentar
	Standard	
	Vedlikehold	

Bordalsvegen 32, 5700 VOSS
Gnr 192 - Bnr 122
4621 VOSS

Abbedissen Taksering AS
Dugstadfossen 26
5710 SKULESTADMO



Arealer, byggetegninger og brannceller

Standard gjeldende fra 01.01.2024

Arealmålinger og arealoppsett er basert på Norsk standard 3940:2023 Areal- og volum-beregninger av bygninger. Arealet gjelder for tidspunktet da boligen ble målt


Hva er måleverdig areal?

Arealet i rommet må ha minst 1,90 m fri høyde over gulvet og minst bredde på 0,60 m. Et loft med skråtak vil for eksempel bare få registrert målbart areal der høyden er minst 1,90 m og bredden minst 0,60 m. Rommet må ha dør eller luke, og gangbart gulv.

Hva er bruksareal?

BRA = BRA-i + BRA-e + BRA-b

Bruksarealet for bygningen er bruttoarealet minus arealet som opptas av yttervegger.

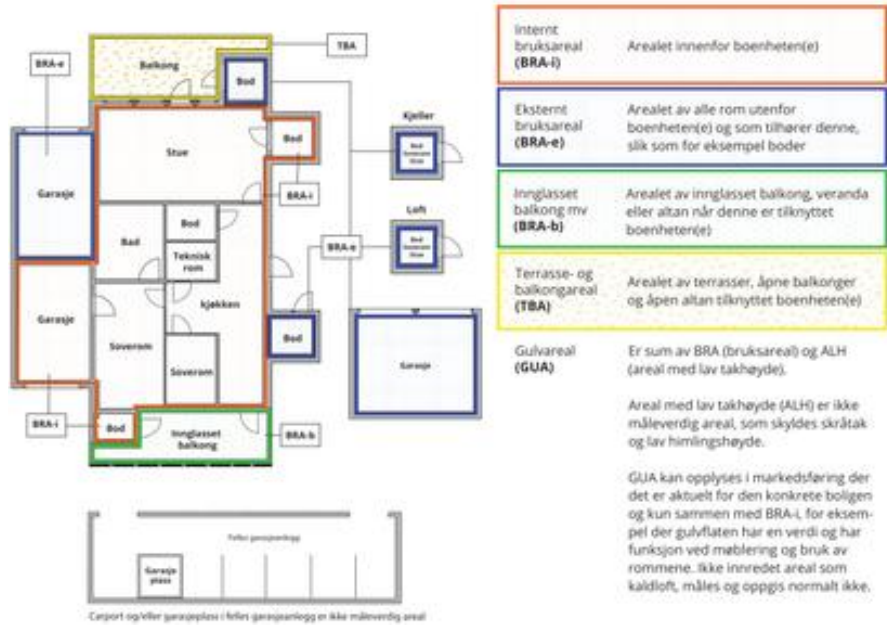

Arealet kan ikke alltid fastsettes nøyaktig

Areal kan være komplisert eller umulig å måle opp nøyaktig fordi det er vanskelig å fastslå tykkelsen på innervegger, skjevheter i og utforming av bygningskonstruksjoner som karnapp, buer og vinkler som ikke er rette, åpne rom over flere etasjer og så videre.

Eiendommens markedsverdi kan ikke baseres på en matematisk beregning basert på antall kvadratmeter opplyst i rapporten. Opplysninger om areal kan altså ikke alene benyttes for å beregne eiendommens verdi.

Den bygningssakkyndige kan avdekke eventuelle bruksendringer og avvik i branncelleinndeling

Den bygningssakkyndige ser på byggetegninger hvis de er tilgjengelige og dette er en del av oppdraget, og vurderer bruken av boligen opp mot tegningene. Hvis den bygningssakkyndig avdekker at en bolig ikke ser ut til å være delt opp i brannceller etter kravene i byggeteknisk forskrift på befaringstidspunktet, skal det opplyses om dette.

Reglene om bruksendring og brannceller kan være kompliserte. Søk videre faglige råd om rapporten ikke gir deg svar. Den bygningssakkyndige kan ikke vurdere og svare på alle spørsmål, og kan heller ikke vite om kommunen kan gi unntak for kravene som gjelder. [Vil du vite mer?](#)

Om brannceller

En branncelle er hele eller avgrensede deler av en bygning hvor en brann fritt kan utvikle seg uten at den kan spre seg til andre bygninger eller andre deler av bygningen i løpet av en fastsatt tid.

Om bruksendring

Bruksendring er å endre bruken av et rom fra en tillatt bruk til en annen. Dette kan kreve søknad og tillatelse, for eksempel hvis du endrer et rom fra bod til soverom eller arbeidsrom, eller hvis du endrer en bolig til to separate boliger.

Rom for varig opphold har krav til takhøyde, romstørrelse, rømningsvei og lysforhold som må være oppfylt. Du kan søke kommunen om unntak for kravene, men kan ikke regne med å få unntak for krav som går på helse og sikkerhet, for eksempel krav til rømningsvei.

Bruksendring som krever godkjenning, og som ikke er søkt bruksendret, er ulovlig. Kommunen kan etter plan- og bygningsloven kapittel 32 forfølge overtredelser. Kommunen kan pålegge deg å avslutte den ulovlige bruken, eventuelt å rette eller tilbakeføre rommet til godkjent bruk.

Bordalsvegen 32, 5700 VOSS
Gnr 192 - Bnr 122
4621 VOSS

Abbedissen Taksering AS
Dugstadfossen 26
5710 SKULESTADMO



Arealer

Rekkehus

Etasje	Bruksareal BRA m²			SUM	Terrasse- og balkongareal (TBA)
	Internt bruksareal (BRA-i)	Eksternt bruksareal (BRA-e)	Innglasset balkong (BRA-b)		
2. Etasje	55			55	
1. Etasje	55			55	15
SUM	110				15
SUM BRA	110				

Romfordeling

Etasje	Internt bruksareal (BRA-i)	Eksternt bruksareal (BRA-e)	Innglasset balkong (BRA-b)
2. Etasje	Gang m/trapp (7,9 kvm), bod (3,0 kvm), bad (4,3 kvm), soverom (17,8 kvm), soverom 2 (9,7 kvm), soverom 3 (9,2 kvm)		
1. Etasje	Entré (7,5 kvm), toalettrom (3,3 kvm), stue m/trapp (20,9 kvm), kjøkken (21,2 kvm)		

Kommentar

Arealene er oppmålt ved bruk av håndholdt lasermåler.
Aralet oppgitt for rom er ca. og avvik kan forekomme. Arealene kan ikke summeres for å kontrollere BRA da innervegger, sjakter mm er ikke medregnet i disse arealene.

Bod disponert fellesareal er ikkje medrekna i arealoppstilling for leiligheita pga måleregler for fellesareal
Utvendig sportsbod med areal 6 kvm

Åpent areal (TBA)
Terrasse i front

Lovlighet

Byggetegninger

Det foreligger godkjente og byggemeldte tegninger, som stemmer med dagens bruk

Nyere håndverkstjenester

Er det ifølge eier utført håndverkstjenester på boligen siste 5 år?☐ Ja ☒ Nei

Garasje

Romfordeling

Etasje	Internt bruksareal (BRA-i)	Eksternt bruksareal (BRA-e)	Innglasset balkong (BRA-b)
--------	----------------------------	-----------------------------	----------------------------

Oppdragsnr.: 18970-2041

Befaringsdato: 10.02.2026

Side: 16 av 20

Bordalsvegen 32, 5700 VOSS
Gnr 192 - Bnr 122
4621 VOSS

Abbedissen Taksering AS
Dugstadfossen 26
5710 SKULESTADMO



Befarings - og eiendomsopplysninger

Befaring

Dato	Til stede	Rolle
10.2.2026	Ken Abbedissen	Takstingeniør
	Magne Lindseth	Kunde
	Mette Iren Lindseth	Kunde

Matrikkeldata

Kommune	gnr.	bnr.	fnr.	snr.	Areal	Kilde	Eieforhold
4621 VOSS	192	122		2	69.9 m²	BEREGNET AREAL (Ambita)	Ikke relevant
Adresse Bordalsvegen 32							
Hjemmelshaver Lindseth Magne, Lindseth Mette Iren							

Eiendomsopplysninger

Beliggenhet

Boligen ligg i etablert boligområde med god utsikt og god solgang.
Utsikt mot Gråsida og del av Haugamoen.
Gangavstand ca 600 m til sentrum av Voss. Kort veg til skule, barnehage og ca 100 m til butikk.
Attraktivt boligområde som er sentrumsnært.
Bebyggd med bolighus i rekker (3 eininger)

Adkomstvei

Eiendommen har adkomst via offentlig veg
Parkering i carport

Tilknytning vann

Eiendommen er tilknyttet offentlig vannforsyning via private stikkledninger.

Tilknytning avløp

Eiendommen er tilknyttet offentlig avløpsnett via private stikkledninger.

Regulering

Eiendommen ligger i et område regulert til boligbebyggelse.

Om tomten

Eigande tomt, felles for sameie

Tinglyste/andre forhold

Det er ikkje opplyst om noen spesielle forhold vedrørende eiendommen.
Ved avhending av eiendommen vert det gjort oppmerksom på selgars opplysningsplikt og kjøpers evt undersøkelsesplikt i hht. lov om avhending av fast eiendom.

Servitutter

Det er ikkje opplyst om reguleringsmessige forhold og servitutter som vil ha vesentlig innvirkning på eiendommen

Konsesjonsplikt

Det føreligg ikkje konsesjonsplikt på eiendommen

Oppdragsnr.: 18970-2041

Befaringsdato: 10.02.2026

Side: 17 av 20

Bordalsvegen 32, 5700 VOSS
Gnr 192 - Bnr 122
4621 VOSS

Abbedissen Taksering AS
Dugstadfossen 26
5710 SKULESTADMO



Forsikring					
Selskap	Avtalenr	Type	Forsikringssum	Årlig premie	
Gjensidige forsikring					
Kommentar					

Kilder og vedlegg

Dokumenter						
Beskrivelse	Dato	Kommentar		Status	Sider	Vedlagt
Egenerklæring	15.02.2026			Gjennomgått		Nei
Tegninger	04.05.2005			Gjennomgått		Nei
Ferdigattest	23.02.2009			Gjennomgått		Nei
Eiendomsverdi.no	10.02.2026			Gjennomgått		Nei

Revisjoner

Versjon	Ny versjon	Kommentar
1	24.02.2026	

For gyldighet på rapporten se forside

Oppdragsnr.: 18970-2041

Befaringsdato: 10.02.2026

Side: 18 av 20

Bordalsvegen 32, 5700 VOSS
Gnr 192 - Bnr 122
4621 VOSS

Abbedissen Taksering AS
Dugstadfossen 26
5710 SKULESTADMO



Tilstandsrapportens avgrensninger

STRUKTUR•REFERANSENIVÅ•TILSTANDSGRADER

- Rapporten er basert på innholdskrav i Forskrift til avhendingslova (tryggere bolighandel). Formålet er å gi en tilstandsanalyse til bruk for den som bestiller og/eller i et salg til forbruker, og ikke for andre tredjeparter. Rapportens struktur, metode og begrepsbruk følger i hovedsak Norsk Standard NS 3600:2018 (Teknisk tilstandsanalyse ved omsetning av bolig), samt Takstbransjens retningslinjer for arealmåling når det gjelder fordeling mellom P-areal og S-areal.
- Tilbakeholdt eller uriktig informasjon som har betydning for vurderingen, er ikke bygningssakkyndiges ansvar. Rapporten beskriver avvik, altså en tilstand som er dårligere enn referansenivået. Rapporten framhever normalt ikke positive sider ved boligen ut over det som fremgår av tilstandsgradene.
- Tilstanden angis i rapporten og gir uttrykk for en gitt forventet tilstand blant annet vurdert ut fra alder og normal bruk slik:

ii) **Tilstandsgrad 0, TG0:**Ingen avvik eller skader. I tillegg må bygningsdelen være tilnærmet ny, mindre enn 5 år, og det foreligger dokumentasjon på faglig god utførelse.

ii) **Tilstandsgrad 1, TG1:**Mindre avvik. Normal slitasje. Strakstiltak ikke nødvendig. TG1 kan gis når bygningsdelen er tilnærmet ny og det ikke foreligger dokumentasjon på faglig god utførelse.

iii) **Tilstandsgrad 2, TG2:**Vesentlige avvik, og mindre avvik som etter NS 3600 gir TG 2, men som ikke nødvendigvis krever umiddelbare tiltak. Konstruksjonen har normalt enten feil utførelse, en skade eller symptomer på skade, sterk slitasje eller nedsatt funksjon. Vedlikehold eller tiltak trengs i nær fremtid, det er grunn til å varsle fare for skader på grunn av alder eller overvåke spesielt på grunn av fare for større skade eller følgeskade. For skjulte konstruksjoner vil alder i seg selv være et symptom som kan gi TG2. For synlige konstruksjoner kan alder sammen med andre symptomer og momenter gi TG2. Avvik under TG2 kan gis sjablongmessig anslag.

iv) **Tilstandsgrad 3, TG3:**Store eller alvorlige avvik. Kraftige symptomer på forhold som man må regne med trenger utbedring straks eller innen kort tid. Påvist funksjonssvikt eller sammenbrudd. Avvik under TG3 skal gis sjablongmessig anslag.

v) **Tilstandsgrad TGIU:**ikke undersøkt/ikke tilgjengelig for undersøkelse.

- Ved TG0 og TG1 gis det normalt ingen begrunnelse for valg av tilstandsgrad, fordi bygningen eller bygningsdelen da bare har normal slitasje. For anbefalte tiltak ved TG2 og TG3 må bruker av rapporten vurdere om tiltakene er nødvendige og lønnsomme. Hva det vil koste å utbedre rom eller bygningsdeler er et sjablongmessig anslag basert på registrert avvik og angitte tiltak i rapporten. Anslaget er gitt på generelt grunnlag og basert på erfaringstall i fem intervaller, og kan ikke forveksles med en konkret vurdering og tilbud fra en entreprenør eller håndverker. Det må eventuelt innhentes tilbud for en nærmere undersøkelse, og konkret og nøyaktig vurdering av utbedringskostnad. Kostnader til ikke oppdagede avvik/utbedringer/feil kan forekomme. Utbedringskostnad avhenger av personlige preferanser og markedspris på materialer og tjenesteyter.

PRESISERINGER

- Avvik vurderes ut fra tekniske forskrifter på godkjenningstidspunktet for bygget. Noen bygningsdeler vurderes etter gjeldende teknisk forskrift på befaringstidspunktet. Dette gjelder blant annet:

i) Bad, vaskerom (våtrom)

Oppdragsnr.: 18970-2041

Befaringsdato: 10.02.2026

Side: 19 av 20

ii) Forhold rundt brann, rømming, sikkerhet, for eksempel rekkverkshøyder/åpninger, ulovlige bruksendringer, brannceller mv.

- For skjulte konstruksjoner slik som vann og avløp uten dokumentasjon, er kvalitet og alder vurdert.

- Fastmonterte installasjoner, for eksempel innfelt belysning (downlights), demonteres ikke for å sjekke dampspærren bak. Dette av hensyn til bygningssakkyndiges kompetanse og risikoen for skade.

- Kontroll av fukt i konstruksjonen ved hulltaking i bad og vaskerom (våtrom), rom under terreng (kjelleretasje, underetasje og sokkeletasje) eller andre bygningsdeler skjer etter eiers aksept. Hulltaking av våtrom og rom under terreng kan unntaksvis unnlatte, se Forskrift til Avhendingsloven.

- Kontroll av romfunksjoner for P-ROM utføres kun når det ikke foreligger godkjente og byggemeldte tegninger, eller når tegninger ikke stemmer med dagens bruk.

- Bygningssakkyndig gir en forenklet vurdering av branntekniske forhold og elektriske installasjoner i boligen dersom det er mer enn fem år siden sist boligen hadde el-tilsyn. Bygningssakkyndig kan anbefale å konsultere offentlige myndigheter eller kvalifisert elektrofaglig fagperson ved behov for grundigere undersøkelser.

TILLEGGSUNDERSØKELSER

Etter avtale kan tilstandsanalysen utvides til også å omfatte tilleggsundersøkelser utover minimumskravet i forskriften.

BEFARINGEN

Rapporten gir en vurdering av byggverk og bygningsdeler som bygningssakkyndig har observert, og som fremkommer av Forskrift til avhendingsloven. Rapporten er likevel ingen garanti for at det ikke kan finnes skjulte feil, skader og mangler. NS 3600:2018 (Teknisk tilstandsanalyse ved omsetning av bolig) har undersøkelsesnivå fra 1 til 3, der undersøkelsesnivå 1 er det laveste og baseres på visuell observasjon. Rapporten baseres på undersøkelsesnivå 1 med få unntak (våtrom og rom under terreng). I praksis betyr dette at gjennomføringen av befaringen begrenses som følger:

- Det utføres kun visuelle observasjoner på tilgjengelige flater uten fysiske inngrep (f.eks. riving).

- Flater som er skjult av snø eller på annen måte ikke er tilgjengelig eller skjult, blir ikke kontrollert. Det foretas ikke funksjonsprøving av bygningsdeler, som isolasjon, piper, ventilasjon, el. anlegg, osv.

- Det gis ingen vurdering av boligens tilbehør, hvite- og brunevarer og annet inventar. Dette gjelder også integrert tilbehør.

- Inspisering av yttertak er basert på det som er synlig, normalt på insiden fra loftet og utvendig fra stige/bakkenivå. Befaring av tak må være sikkerhetsmessig forsvarlig for å kunne gjennomføres.

- Stikkprøvetakninger er utvalgt tilfeldig og kan innebære kontroll under overflaten med spiss redskap eller lignende.

Bordalsvegen 32, 5700 VOSS
Gnr 192 - Bnr 122
4621 VOSS

Abbedissen Taksering AS
Dugstadfossen 26
5710 SKULESTADMO



Tilstandsrapportens avgrensninger

UTTRYKK OG DEFINISJONER

- Tilstand: Byggverkets eller bygningsdelens tekniske, funksjonelle eller estetiske status på et gitt tidspunkt.
- Symptom: Observerbart forhold som gir indikasjon på hvilken tilstand et byggverk eller en bygningsdel befinner seg i. Benyttes ved beskrivelse av avvik.
- Skadegjørere: Zoologiske eller biologiske skadegjørere, i hovedsak råte, sopp og skadedyr.
- Fuktsøk: Overflatesøk med egnet søkeutstyr (fuktindikator) eller visuelle observasjoner.
- Fuktmåling: Måling av fukttinnhold i materiale eller i bakenforliggende konstruksjon ved bruk av egnet måleutstyr (blant annet hammerelektrode og pigger).
- Utvidet fuktsøk (hulltaking): Boring av hull for inspeksjon og fuktmåling i risikoutsatte konstruksjoner, primært i tilstøtende vegger til bad, utforede kjellervegger og eventuelt i oppforede kjellergulv.
- Normal slitasjegrad: Forventet nedsliting av materiale i overflaten som er basert på enkle visuelle observasjoner. Kan vurderes sammen med bygningsdelens alder.
- Forventet gjenværende brukstid: Anslått tid et byggverk eller en del av et byggverk fortsatt vil være tjenlig for sitt formål (NS3600, Termer og definisjoner punkt 3.9)

AREALBEREGNING FOR BOENHETER

- Areal fastsettes etter Forskrift til avhendingsloven og Norsk Standard 3940 Areal- og volum-beregninger av bygninger fra 2023.
- Areal oppgis i hele kvadratmeter i rapporten, og gjelder for det tidspunkt oppmålingen fant sted.
- Bruksareal (BRA) er det måleverdige arealet som er innenfor omsluttete vegger målt i gulvhøyde (bruttoareal minus arealet som opptas av yttervegger). I tillegg til gulvhøyde gjelder regler om fri bredde for at arealet skal være måleverdig, med betydning for BRA av for eksempel loft med skråtak. BRA består av internt bruksareal (BRA-i), eksternt bruksareal (BRA-e) og innglasset balkong mv (BRA-b). Terrasse- og balkongareal (TBA) opplyses der tilstandsrapporten skal benyttes i boligomsetningen og der det er aktuelt. I tillegg kan gulvareal (GUA) og areal med lav takhøyde (ALH) opplyses sammen med BRA der det er aktuelt og en del av oppdraget. Rom skal ha atkomst og gangbart gulv for å kunne regnes som BRA/måleverdig areal.
- Arealet måles og oppgis dersom arealet oppfyller krav til måleverdighet, slik som at arealet må ha minst en bredde på 0,6m og minst en høyde på 1,9 m osv. Et rom kan være i strid med teknisk forskrift og mangle godkjennelse hos kommunen for den aktuelle bruken, uten at dette får

betydning for om arealet måles og oppgis i tilstandsrapporten. Når arealet måles tas det ikke hensyn til om arealet er lovlig oppført eller om bruken er lovlig, bruksendringer, lysforhold eller andre sikkerhetsmangler.

- Eiendommens markedsverdi kan ikke baseres på en rent matematisk beregning i forhold til antall kvadratmeter opplyst i rapporten. Opplysninger om areal kan altså ikke alene benyttes for beregning av eiendommens verdi.
- Rom som ligger utenfor boenheten, men som eier har påvist og/eller opplyst at tilhører boenheten, er oppmålt og inkludert i BRA-e. Det er ikke fremvist dokumentasjon på at rommet tilhører boenheten, med mindre dette er angitt særskilt. Rom utenfor boenheten kan omdisponeres av borettslaget/sameiet og dette kan påvirke boligens BRA. Vær oppmerksom på at NS 3940:2023 og eierseksjonsloven har ulik definisjon av fellesareal. Ved arealmåling gjelder NS 3940:2023 som definerer fellesareal slik: "Delen av bygning som brukes av to eller flere bruksenheter eller til bygningens forvaltning, drift eller vedlikehold.

- Se øvrig informasjon om areal i rapporten, Norsk Standard 3940 (2012 og 2023) og veiledningen til disse.

PERSONVERN

iVerdi AS, bygningssakkyndig og takstforetaket behandler person-opplysninger som bygningssakkyndig trenger for å kunne utarbeide rapporten. Personvernerklæring med informasjon om bruk av personopplysninger og dine rettigheter finner du her [Personvernerklæring - iVerdi](#)

DELING AV PERSONOPPLYSNINGER FOR TRYGGERE BOLIGHANDEL OG MULIG RESERVASJON

Norsk takst og deres samarbeidspartnere benytter personopplysninger fra rapporten for analyse- og statistikkformål, samt utvikling og drift av produkter og tjenester for takstbransjen og andre aktører i bolig-omsetningen. Les mer om dette og hvordan du kan reservere deg på <https://www.norsktakst.no/norsk/om-norsk-takst/personvernerklaering/reservasjon/>

Vendu lager en boliganalyse basert på opplysninger fra rapporten. Les mer om dette og hvordan du kan reservere deg her: <https://samtykke.vendu.no/PD1937>

KLAGEORDNING FOR FORBRUKERE

Er du som forbruker misfornøyd med bygningssakkyndiges arbeid eller opptreden ved taksering av bolig eller fritidshus, se www.takstklagenemnd.no for mer informasjon

Oppdragsnr.: 18970-2041

Befaringsdato: 10.02.2026

Side: 20 av 20



Egenerklæring

Bordalsvegen 32, 5700 VOSS

15 Feb 2026

Informasjon om eiendommen

Adresse	Postadresse	Enhetsnummer
Bordalsvegen 32	Bordalsvegen 32	

Opplysninger om selger og salgsobjekt

Er boligen en del av et sameie, aksjeselskap eller borettslag?

☒ Ja ☐ Nei

Driver du med omsetning eller utvikling av eiendom?

☐ Ja ☒ Nei

Når kjøpte du boligen?

21.03.2018

Har du selv bodd i boligen?

☒ Ja ☐ Nei

Når og hvor lenge har eieren bodd i boligen? Hvis det er lengre perioder eieren ikke har bodd i boligen er det fint om du oppgir dette. Her kan du også oppgi annen relevant informasjon om eierskapet.

21.03.2018

Informasjon om eksisterende husforsikring

Gjensidige Forsikring ASA-49

Informasjon om selger

Selger

Lindseth, Magne

Selger

Lindseth, Mette Iren

Forbehold

Selger tar spesifikt forbehold om feil og mangler som er beskrevet i egenerklæringskjemaet.



Boligkjøper anses å kjenne til forholdene som er omtalt i dette egenerklæringsskjemaet. Disse forholdene kan ikke gjøres gjeldende som feil eller mangler senere.

Boligkjøper oppfordres til å selv undersøke eiendommen grundig.

Våtrom

1

Har det vært feil på bad, vaskerom eller toalettrom?

☐ Ja

☒ Nei, ikke som jeg kjenner til

2

Er det utført arbeid på bad, vaskerom eller toalettrom?

☐ Ja

☒ Nei, ikke som jeg kjenner til

Tak, yttervegg og fasade

3

Har det lekket vann utenfra og inn, eller er det sett andre tegn til fukt?

☐ Ja

☒ Nei, ikke som jeg kjenner til

4

Er det utført arbeid på tak, yttervegg, vindu eller annen fasade?

☐ Ja

☒ Nei, ikke som jeg kjenner til

Kjeller

5

Har sameiet eller borettslaget hatt problemer med fukt, vann eller oversvømmelse i kjeller eller underetasje?

☐ Ja

☒ Nei, ikke som jeg kjenner til

6

Har boligen kjeller, underetasje eller andre rom under bakken?

☐ Ja

☒ Nei

8

Er det utført arbeid med drenering?

☐ Ja

☒ Nei, ikke som jeg kjenner til

Elektrisitet

9

Har det vært feil på det elektriske anlegget?

☐ Ja

☒ Nei, ikke som jeg kjenner til

10

Er det utført arbeid på det elektriske anlegget?

☐ Ja

☒ Nei, ikke som jeg kjenner til



Rør

11

Har eiendommen privat vannforsyning (ikke tilknyttet det offentlige vannettet), septik, pumpekum, brønn, avlopskvern eller liknende?

☐ Ja

☒ Nei, ikke som jeg kjenner til

12

Har det vært feil på utvendige eller innvendige avlopsrør eller vannrør?

☐ Ja

☒ Nei, ikke som jeg kjenner til

13

Er det utført arbeid på utvendige eller innvendige avlopsrør eller vannrør?

☐ Ja

☒ Nei, ikke som jeg kjenner til

Ventilasjon og oppvarming

14

Er det eller har det vært nedgravd oljetank på eiendommen?

☐ Ja

☒ Nei, ikke som jeg kjenner til

15

Har det vært feil på varmeanlegg eller ventilasjonsanlegg?

☐ Ja

☒ Nei, ikke som jeg kjenner til

16

Er det utført arbeid på varmeanlegg eller ventilasjonsanlegg?

☒ Ja

☐ Nei, ikke som jeg kjenner til

16.1.1

Navn på arbeid

Nytt arbeid

16.1.2

Årstall

2020

16.1.3

Hvordan ble arbeidet utført?

☒ Faglært

☐ Ufaglært

16.1.4

Fortell kort hva som ble gjort av faglærte

For ca. 4-5 år siden hadde vi service på ventilasjonsanlegget.

16.1.5

Hvilket firma utførte jobben?

Sims

16.1.6

Har du dokumentasjon på arbeidet?

☐ Ja

☒ Nei

Skjevheter og sprekker

17

Er det tegn på setningsskader eller sprekker i for eksempel grunnmur eller fliser?

☐ Ja

☒ Nei, ikke som jeg kjenner til

18

Har det vært feil eller gjort endringer på ildsted eller pipe?

Sopp og skadedyr

19 Har det vært skadedyr i boligen eller andre bygninger på eiendommen?

☐ Ja ☒ Nei, ikke som jeg kjenner til

20 Har det vært skadedyr i fellesområdene til sameiet eller borettslaget?

☐ Ja ☒ Nei, ikke som jeg kjenner til

21 Har det vært mugg, sopp eller råte i boligen eller andre bygninger på eiendommen?

☐ Ja ☒ Nei, ikke som jeg kjenner til

22 Har det vært mugg, sopp eller råte i sameiet eller borettslaget?

☐ Ja ☒ Nei, ikke som jeg kjenner til

Andre opplysninger

Boligselgerforsikring

Boligen selges med boligselgerforsikring

En boligselgerforsikring gir trygghet for selger og kjøper, og kan dekke feil og mangler som enten ikke er opplyst om eller det ikke var kjennskap til da salget ble gjennomført.

Forsikringen er tegnet i Gjensidige Forsikring ASA

Forsikringsnummer 57640514

Egenerklæringsskjema

Name	Date	Name	Date
Lindseth, Mette Iren	2026-02-15	Lindseth, Magne	2026-02-15
Identification		Identification	
 Lindseth, Mette Iren		 Lindseth, Magne	

Egenerklæringsskjema

Signed by:		
Lindseth, Mette Iren	15/02-2026	BANKID
Lindseth, Magne	13:09:36	BANKID
	15/02-2026	
	12:24:32	



Energiattest



Adresse ,	
Dato for energimerking 15.02.2026	Merkenummer Energiattest-2026-259548
Bygningskategori Småhus	Bygningsnummer 300112133
Gårdsnummer 192	Bruksnummer 122
Seksjonsnummer 2	Bruksenhetsnummer —



Energikarakteren

Energikarakteren angir hvor energieffektiv boligen er, inkludert oppvarmingsanlegget. Energikarakteren er beregnet ut fra den typiske energibruken for boligtypen. Beregningene er gjort ut fra normal bruk ved et gjennomsnittlig klima. Det er boligens energimessige standard og ikke bruken som bestemmer energikarakteren. Boligdata i denne attesten er beregnet ut fra opplysninger som er gitt av boligeier. Der opplysninger ikke er oppgitt, brukes typiske standardverdier for den aktuelle bygningstypen.



Boliginformasjon

Byggeår 2008	Bygningstype Rekkehus
Bruksareal 110,0 m²	Oppvarmet bruksareal 110,0 m²
Oppvarmet etasje 2	Bygningsmateriale Tre
Oppvarming Elektrisitet, Ved	
Ventilasjon Annen/Ukjent ventilasjon	



Energi

Beregnet vektet levert energi i normert klima er et nøkkeltall for å vurdere en bygnings energieffektivitet, der ulike energibærere (strøm, fjernvarme, varmepumpe) vekter ulikt.

Beregnet vektet levert energi i normert klima

Pr. KVM pr. år 162,11 kWh/m²
--

Beregnet levert energi i lokalt klima

Pr. KVM pr. år 162,11 kWh/m²	Totalt levert pr. år 18 655 kWh
--	---



,



Detaljering

Bygningsform Nei	Vegger Nei
Vindu Nei	Gulv Nei
Takkonstruksjon Nei	Ytterdører Nei
Energibruk Nei	Lekkasjetall Nei
Solceller Nei	



,



Tiltak

Tiltak utendørs

Tiltak 1: Montere urbryter på motorvarmer

Det monteres urbryter (koblingsur) på motorvarmeren slik at den ikke står på mer enn nødvendig.

Tiltak 2: Skifte til sparepærer på utebelysning

Sparepærer på 5, 7, 11, 15, og 20 W tilsvarer glødelamper på henholdsvis 25, 40, 60, 75 og 100 W. Sparepærer gir like mye lys som vanlige glødelamper, men bruker bare rundt 20% av energien. De varer dessuten lenger, 8.000-15.000 timer mot 1.000 - 2.500 timer for glødelamper.

Tiltak 3: Termostat- og nedbørsstyring av snøsmelteanlegg

Snøsmelteanlegget er kun manuelt styrt, eller styres kun etter lufttemperatur. Det installeres automatikk slik at snøsmelteanlegget både er temperatur- og nedbørsstyrt. Det kan være i form av en temperatur- og snøføler i bakken, med temperatur - og fuktføler i luften.Snøsmelteanlegget aktiveres kun ved behov dvs.når det registreres nedbør og kulde samtidig.

Tiltak 4: Montere automatikk på utebelysning

Det kan monteres fotocelle på utebelysningen slik at det automatisk går av/på etter dagslyset/mørket. Eller det kan monteres bevegelsessensor slik at lyset kun går på ved bevegelse og slås av automatisk etter forhåndsinnstilt tid.

Brukertiltak

Tiltak 5: Slå el.apparater helt av

Elektriske apparater som har stand-by modus trekker strøm selv når de ikke er i bruk, og må derfor slås helt av.

Tiltak 6: Bruk varmtvann fornuftig

Bytt til sparedusj hvis du ikke har. For å finne ut om du bør bytte til sparedusj eller allerede har sparedusj kan du ta tiden på fylling av ei vaskebøtte; nye sparedusjer har et forbruk på kun 9 liter per minutt. Ta dusj i stedet for karbad.Skift pakning på dryppende kraner.Dersom varmtvannsberederen har nok kapasitet kan temperaturen i berederen reduseres til 70gr.

Tiltak 7: Tiltak utendørs

Monter urbryter (koblingsur) på motorvarmeren slik at den ikke står på mer enn nødvendig. Skift til sparepærer. Sparepærer på 5, 7, 11, 15, og 20 W tilsvarer glødelamper på henholdsvis 25, 40, 60, 75 og 100 W, og de varer dessuten lenger, 8.000-15.000 timer mot 1.000-2.500 timer for glødelamper. Det kan monteres fotocelle på utebelysningen slik at det automatisk går av/på etter dagslyset/mørket. Eller det kan monteres bevegelsessensor slik at lyset kun går på ved bevegelse og slås av automatisk etter forhåndsinnstilt tid. For snøsmelteanlegg som kun er manuelt styrt av/på eller ift. lufttemperatur kan det installeres automatikk slik at snøsmelteanlegget både er temperatur- og nedbørsstyrt dvs. når det registreres nedbør og kulde samtidig.

Tiltak 8: Fyr riktig med ved

Bruk tørr ved, god trekk, og legg ikke i for mye av gangen. Fyring i åpen peis er mest for kosens skyld. Hold spjeldet lukket når ovnen/peisen ikke er i bruk.

Tiltak 9: Følg med på energibruken i boligen

Gjør det til en vane å følge med energiforbruket. Les av måleren månedlig eller oftere for å være bevisst energibruken. Ca halvparten av boligens energibruk går til oppvarming.

Tiltak 10: Vask med fulle maskiner

Fyll opp vaske- og oppvaskmaskinen før bruk. De fleste maskiner bruker like mye energi enten de er fulle eller ikke.

Tiltak 11: Velg hvitevarer med lavt forbruk

Når du skal kjøpe nye hvitevarer så velg et produkt med lavt strømforbruk. Produktene deles inn i energiklasser fra A til G, hvor A er det minst energikrevende. Mange produsenter tilbyr nå varer som går ekstra langt i å være energieffektive. A+ og det enda bedre A++ er merkinger som har kommet for å skille de gode fra de ekstra gode produktene.

Tiltak 12: Luft kort og effektivt

Ikke la vinduer stå på gløtt over lengre tid. Luft heller kort og effektivt, da får du raskt skifta lufta i rommet og du unngår nedkjøling av gulv, tak og vegger.

Tiltak 13: Spar strøm på kjøkkenet

Ikke la vannet renne når du vasker opp eller skyller. Bruk kjeler med plan bunn som passer til platen, bruk lokk, kok ikke opp mer vann enn nødvendig og slå ned varmen når det har begynt å koke. Slå av kjøkkenventilatoren når det ikke lenger er behov. Bruk av microbølgeovn til mindre mengder mat er langt mer energisparende enn komfyren. Tin frossenmat i kjøleskapet.Kjøl - og frys skal avrimes ved behov for å hindre unødvendig energibruk og for høy temperatur inne i skapet / boksen (nye kjølekap har ofte automatisk avriming). Fjern støv på kjøleribber og kompressor på baksiden. Slå av kaffetraker når kaffen er ferdig traktet og bruk termos. Oppvaskmaskinen har innebygge varmeelementer for oppvarming av vann og skal kobles til kaldvannet, kobles den til varmtvannet øker energibruken med 20 - 40 % samtidig som enkelte vaske - og skylleprosesser foregår i feil temperatur.

Tiltak 14: Slå av lyset og bruk sparepærer

Slå av lys i rom som ikke er i bruk. Utnytt dagslyset. Bruk sparepærer, spesielt til utelys og rom som er kalde eller bare delvis oppvarmet.

Tiltak 15: Redusér innnetemperaturen

Ha en moderat innnetemperatur, for hver grad temperatursenkning reduseres oppvarmingsbehovet med 5 %. Mennesker er også varmekilder; jo flere gjester – desto større grunn til å dempe varmen. Ha lavere temperatur i rom som brukes sjelden eller bare deler av døgnet. Monter tetningslister rundt trekkfulle vinduer og dører (kan sjekkes ved bruk av myggspiral/røyk eller stearinlys). Sett ikke møbler foran varmeovner, det hindrer varmen i å sirkulere. Trekk for gardiner og persienner om kvelden, det reduserer varmetap gjennom vinduene.

Tiltak på elektriske anlegg

Tiltak 16: Tidsstyring av elektrisk gulvvarme / takvarme

For gulvvarme eller takvarme med styringsenhet m/termostat kan det vurderes utskiftning til ny styringsenhet med kombinert termostat- og tidsstyring. Dersom mange slike styringsenheter og/eller panelovner skiftes ut bør det vurderes et system hvor temperatur og tidsinnstillinger i ulike rom i boligen styres fra en sentral enhet. Merk at flere vanlige typer termostater også har mulighet for tidsstyring i form av aktivering av programfunksjonsknapp bak deksel, se medfølgende bruksanvisning.

Tiltak 17: Temperatur- og tidsstyring av panelovner

Evt. eldre elektriske varmeovner uten termostat skiftes ut med nye termostatregulerte ovner med tidsstyring, eller det ettermonteres termostat / spareplugg på eksisterende ovn. Dersom mange ovner skiftes ut bør det vurderes et system hvor temperatur og tidsinnstillinger i ulike rom i boligen styres fra en sentral enhet.

Tiltak 18: Tidsstyring av panelovner

Elektriske varmeovner er utstyrt med termostat men har ikke automatikk for tidsstyring / nattsenkning av temperaturen. Dersom ovnene er meget gamle kan det vurderes en utskiftning til nye ovner med termostat- og tidsstyring, eller det ettermonteres spareplugg eller automatikk for tidsstyring på eksisterende ovn.Dersom mange ovner skiftes ut bør det vurderes et system hvor temperatur og tidsinnstillinger i ulike rom i boligen styres fra en sentral enhet.

Bygningsmessige tiltak

Tiltak 19: Montering tetningslister

Luftlekkasjer mellom karm og ramme på vinduer og mellom karm og dørbblad kan reduseres ved montering av tetningslister. Lister i silikon- eller EPDM-gummi gir beste resultat.



Om grunnlaget for energimerket

Enova er ansvarlig for energimerkeordningen. Energimerket beregnes på grunnlag av oppgitte opplysninger om boligen. For informasjon som ikke er oppgitt, brukes typiske standardverdier for den aktuelle bygningstypen fra tidsperioden den ble bygd i. Beregningsmetodene for energikarakteren baserer seg på NS 3031.

<https://www.enova.no/energimerking>



Spørsmål om energiattesten

Spørsmål om energiattesten, energimerkeordningen eller gjennomføring av energieffektivisering og tilskuddsordninger kan rettes til Enova Svarer.

For ytterligere råd og veiledning om effektiv energibruk se våre nettsider.

<https://www.enova.no>

\K2000\ 01

SAMEIGEVEDTEKTER

for

Sameiga Bordalsvegen nr. 7, 5700 Voss

gnr. 192, bnr. 122 i Voss

1.

Eigedomen er seksjonert i 3 seksjonar. Til kvar seksjon høyrer andel av hovedbygningen (hovuddel) slik det framgår av planteikningane (2, 3). I tillegg høyrer bu og uteareal (seksjoneringslova § 6, 1. ledd, 4. setning, jfr. § 7, 2. ledd, 3. setning) med til seksjonane slik det framgår av situasjonsplanen 2 (s. 4). Seksjon 1 har rosa farge, seksjon 2 har blå farge, og seksjon 3 har oransje farge.

Det utearealet som ikkje er seksjonert og garasje (og parkeringsplassar) er fellesareal, og har grønn farge på situasjonsplanet.

I tillegg har kvar enkelt seksjon eksklusiv bruksrett til kvar sin garasje plass (men som formelt er fellesareal). I vedlagde planskisser til vedtektene framgår det kva parkeringsplass som høyrer til kvar seksjon. (Dette i motsetning til planskissene vedlagt seksjonsbegjæringen.)

2.

Sameigarane fráfell forkjeps-, innløysings- eller oppløysingsrett som dei etter norsk rett måtte ha, og kvar sameigar har full disposisjonsrett over sin/e eigardel/er. Herunder rett til sal, pantsetjing, byte og ut- og framleige.

3.

Sameigarane må sjølve sørgja for forsvarleg vedlikehald av dei rom han har eksklusiv bruksrett til. Med vedlikehald forstås ein all oppussing, istandsetjing og fornying av maling, tapet, dører (inkl. inngangsdører) og vindauge, låsar, nøklar, elektriske leidningar med tilhøyrsløse frå seksjonen si apparattavle eller sikringspost, vasskranar, servantar, klosett med skål og sisterner, samt istandsetjing og oppstaking av vass- og avlaupsrør til og frå eigen vasslås. Dette gjeld òg leidningar og innreiingar han sjølv har sett opp. Kvar sameigar må stella og halda vedlike utearealet som høyrer til seksjonen.



4.

2

5

Seksjonar som er underlagt eksklusiv bruksrett skal handterast rimeleg aktsamt. All skade som eigaren sjølv eller brukarar, eller andre som han gjev tilgang m.v. er årsak til, må sameigaren sjølv erstatta eller utbedra utan opphald. Dersom utbedring/erstatning ikkje skjer innan rimeleg frist, er dette å sjå som vesentleg misleghald av desse reglane. Dersom slik skade ikkje vort utbedra etter gjentatte oppmodingar, kan sameiga sitt årsmøte vedta å la misleghalde vedlikehald, eller utbetring av skader, verta utført for vedkomande sameigar si rekning.

5.

Den enkelte seksjonseigar har høve til å laga seg terrasse på sitt uteareal, og har høve til å setja opp levegg mot vest med høgd inntil 2 meter og inntil 2 meter fram frå vegg i grensa/ ene mot naboseksjon/ ane.

Eventuelle investeringar, kostnader, vedlikehald, reperasjonar o.l. på/ i dei uteområda som høyrer til den enkelte seksjon, - må den enkelte seksjonseigar betala fullt ut sjølv. Kostnader med fellesanlegg (vatn/ kloakk o.l.) skal likevel delast likt.

Seksjon 2 har rett rett til tilkomst over seksjon 3 langs yttergrensa, på opparbeidd 1 meter brei grusveg.

6.

Seksjonane skal ha eigen straummålar og eigen vassmålar for sine seksjonar. Straum, vass- og kloakkavgifter betalar dei for kvar sine deler.

Seksjonane skal ha kvar si rekning på renovasjonsavgift dersom mogeleg. Dersom dette ikkje er mogleg, skal rekninga delast etter bruken med 1/3 part på kvar.

Alle andre fellesutgifter skal delast etter sameigebrøken.

Krav til standardheving, ombygging o.l. kjem ikkje inn under fellesutgiftene. Slike andre utgifter må det gjerast avtale om på førehand.

Standardheving, ombygging o.l. av den enkelte seksjon kan ikkje nektast/ hindrast av den/ dei andre sameigarane, så lenge dette ikkje er til ulempe for den/ dei andre, og så lenge ein ber kostnaden sjølv.

Ved evt. avgiftsauke og andre auka kostnader ved standardheving, ombygging o.l. skal denne meirkostnaden dekkast av vedkommande seksjonseigar, dersom ikkje anna vert avtalt.



3

6

7.

Til dekning av fellesutgifter betalar kvar sameigar inn til ein felles bankkonto i høve til eigarbrøken, ved trong. Det vert sett på som vesentleg misleghald dersom del av fellesutgifter ikkje skulle vera betalt etter 14 dagars varsel.

8.

Minst ein gong i året skal det haldast årsmøte i sameiga, der m.a. rekneskapen for sameiga skal handsamast. Sameiga skal ikkje ha styre. Styret sin funksjon etter lova skal utøvast av sameigarane i fellesskap.

Kvar seksjon har 1 stemme kvar.

Årsmøtet sine vedtak vert gjort med vanleg fleirtal i høve til stemmer.

Ved evt. tvist der sameigarane ikkje kan sameinast, 50 - 50 %; "deadlock", kan kvar av partane i tvisten krevje at deadlocken vert avgjort av ei tremannsnemnd, der kvar av partane nemner opp ein kvar, og desse to igjen nemner opp den tredje som skal vera formann. Dersom desse to ikkje vert einige om kven som skal vera formann, eller ein av partane unnlet å nemna opp ein person, skal sorenskrivaren i Nordhordland nemna opp formannen/ personen.

Vedtekne, Voss den 1702 2009

Øvsthus Utvikling AS
Knut ØVSTHUS

STEINAR HJØRNEVIK
KARE RØRLIEN
HMV VOSS EIGEDOM AS

Eigar av seksjon nr. 1

Eigar av seksjon 2

Eigar av seksjon 3





VOSS KOMMUNE
Kommunalavdeling for utvikling

Tegra Byggprosjektering A/S
Postboks 327

2381 BRUMUNDDAL

Vår ref.	Etat/ avd.	Saksbeh.	Ark.	Dykkar ref.	Dato
06/484-21	UTV	STK	GBNR 192/122		23.02.2009

3 - MANNSBUSTAD M/GARASJE - NYBYGG PÅ GNR. 192 BNR. 122

FERDIGATTEST, jf. sak D FPL 188/06 den 18.05.06.
Løyvet ble endra 07.07.06, D FPL 300/06 og 01.10.08 D FPL 413/08

Gjeld:	<i>Nybygg, rekkehus med 3 bustader</i>
Gnr/Bnr:	<i>192/122</i>
Byggestad:	<i>Bordalsvegen 30</i>
Tiltakshaver:	<i>Johs. E. Øvsthus A/S</i>
ANSVSØKER:	<i>Tegra Byggprosjektering A/S</i>
ANSVKPR:	<i>Tegra Byggprosjektering A/S</i>
ANSVPRO:	<i>Tegra Byggprosjektering A/S</i>
ANSVPRO:	<i>Rørleggerm. Henry Gjøen</i>
ANSVUTF:	<i>Rørleggerm. Henry Gjøen</i>
ANSVKUT:	<i>Rørleggerm. Henry Gjøen</i>
ANSVKPR:	<i>Rørleggerm. Henry Gjøen</i>
ANSVUTF:	<i>Bystøl Entreprenør A/S</i>
ANSVKUT:	<i>Bystøl Entreprenør A/S</i>
ANSVKUT:	<i>Johs. E. Øvsthus A/S</i>
ANSVUTF:	<i>Johs. E. Øvsthus A/S</i>
ANSVKUT:	<i>Voss Kommune Teknisk etat</i>
ANSVUTF:	<i>Voss Kommune Teknisk etat</i>

Ansvarleg kontrollerande for utføringa har utført sluttkontroll og avslutta gjennomgang av kontrolldokumentasjon for det ferdige arbeidet. Gjennom dette har ansvarleg kontrollerande stadfesta for kommunen at kontroll er føreteke i samsvar med kontrollplanar, og med tilfredsstillande resultat, i samsvar med løyve og krav gitt i, eller i medhald av plan- og bygningsloven.

Bygningen eller deler av han skal ikkje takast i bruk til anna føremål enn det løyve fastset jf. § 93 i plan- og bygningsloven. Bruksendring krev særleg løyve jf. plan- og bygningsloven § 93.

Med helsing

Stefan Karlstrøm
saksbehandlar

Adr.: Uttrågt. 9 Postboks 145 5701 VOSS	Telefon: Sentralbord 5651 9400 Saksbeh. 5651 9614 Telefaks: 5651 9651	E-postadr.: postmottak@voss.kommune.no Nett-adr.: www.voss.kommune.no	Bankgiro: 8200 06 90100	Foretaksnr. 960 510 542
---	--	--	----------------------------	----------------------------

Reelt løyve 23.02.09
Heim i tek

VK2000107

AVTALE

mellom gnr. 192 bnr. 122, (herunder seksjonsnr. 1,2 og 3)



og gnr. 192 bnr. 123,

Doknr: 291914 Tinglyst: 27.04.2009
STATENS KARTVERK FAST EIENDOM alle i Voss, om felles vegtilkomst.

Underteikna eigedomar ligg inntil samme private veg, sjå vedlagde kartskisse der vegen er innteikna med gult.

1
Dette slik at gnr. 192 bnr. 122 og gnr. 192 bnr. 123 skal ha gjensidig vegrett over kvarandre, slik vegen er innteikna med gult. (Vegen ligg i grensa mellom dei to eigedomane.)

2
Eigedomane (bustadeigedomar) har rett til å nytta vegen med tidsmessig transportmiddel (personbil og liknande), samt å koma til eigedomane med m.a. flyttebil og maskiner når det er nødvendig. Det skal ikkje parkerast bilar eller plasserast andre ting på arealet merka med gult. Dette arealet skal kun nyttast til køyreareal og snuareal).

3
Vedlikehald herunder brøyting skal dekkast av eigedomane etter bruk. Dersom ikkje noko anna vert lagt til grunn, skal vedlikehaldet delast med ¾ partar på gnr. 192 bnr. 122, og ¼ part på gnr. 192 bnr. 123, så lenge det er 3 husvære på bnr. 122, og eitt husvære på bnr 123.

4
Denne avtalen kan tinglysast på gnr. 192 bnr. 122 i Voss og på gnr. 192 bnr. 123 i Voss.



Voss 07.04.2009
Gnr. 192 bnr. 122:


Øvsthus utvikling as
Reell eigar

HMV Voss eigedom AS
Formell heimelshavar
REG.NR. 912 803 783

Voss 31.03.2009
Gnr. 192 bnr. 123:

Bystøl Entreprenør A/S
P.NR. 140737.46038

Vi samtykker til tinglysing
av dokumentet
Stor-Bergen Boligbyggelag
Dato: 28.04.09

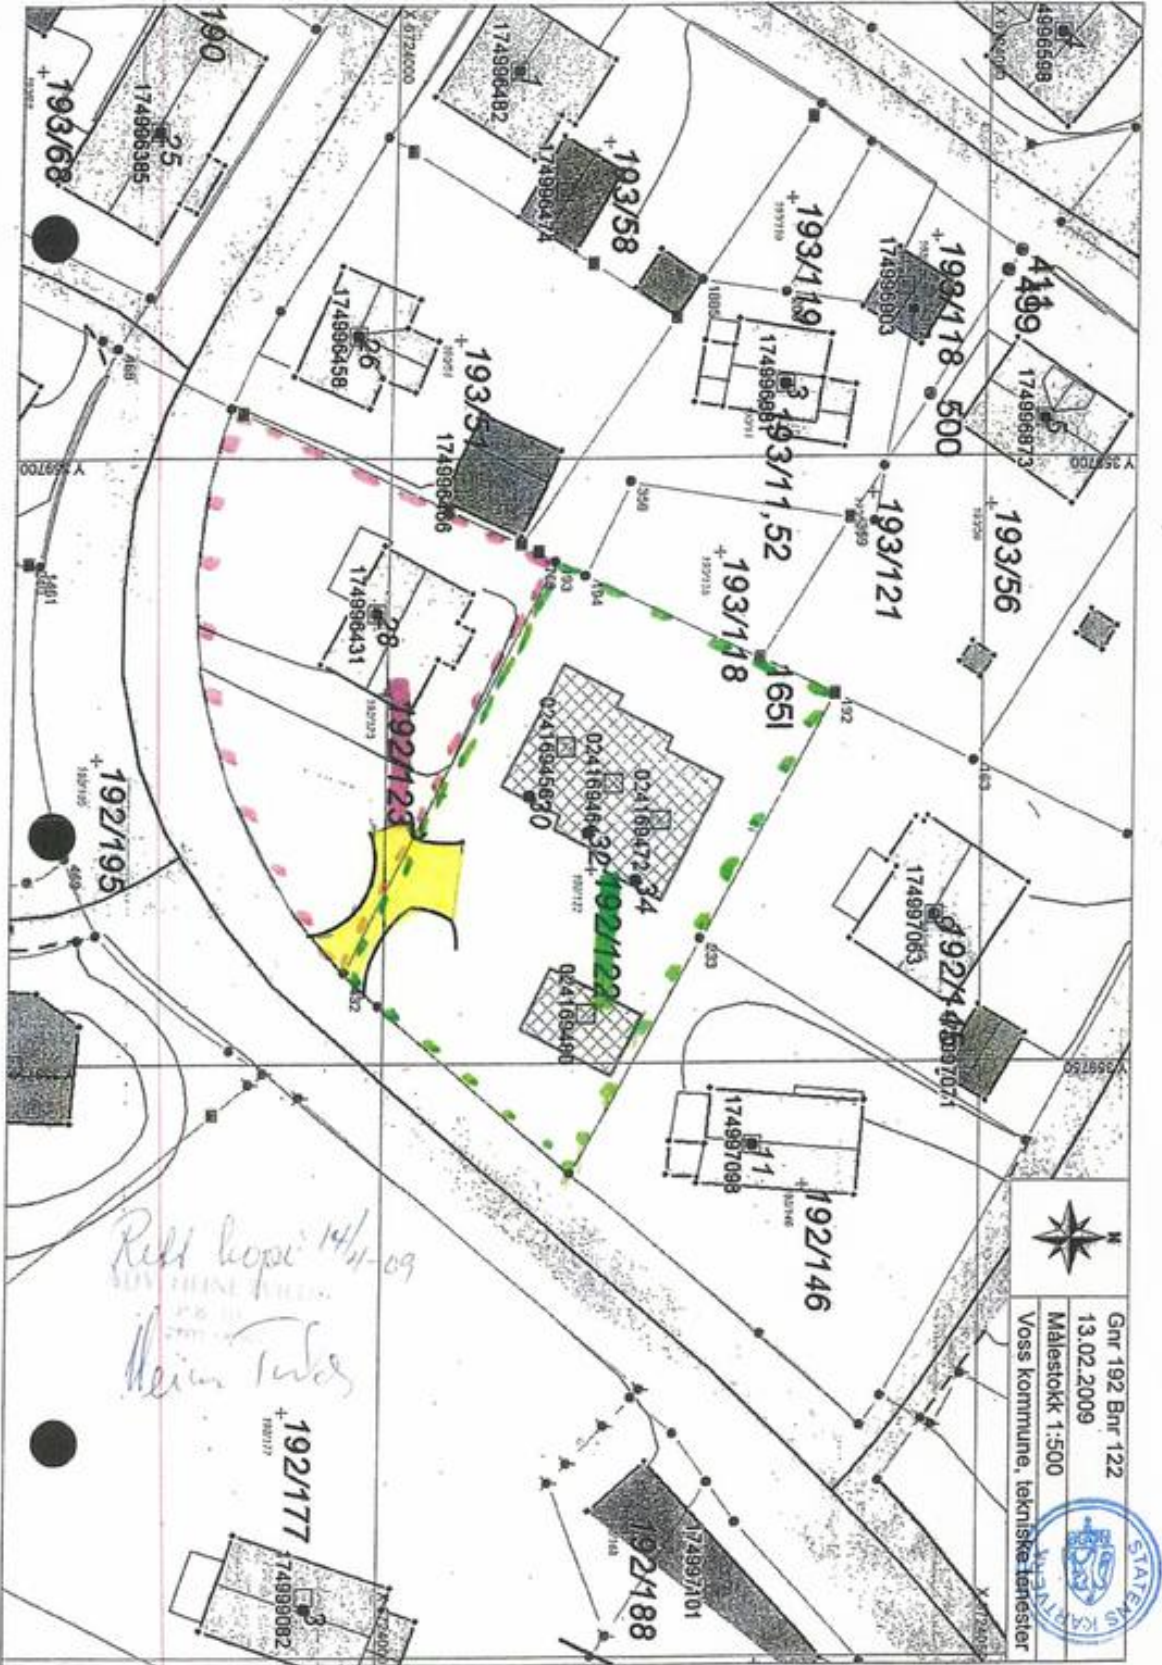

Voss Kommune
Adresse: Pb 145, 5701
Telefon: 56 51 94 00

Utskriftsdato: 15.1.2018

Opplysningar til eigedomsmeklar

EM §6-7	Tilknytting til veg, vatn og avlaup	Kjelde: Voss Kommune
---------	-------------------------------------	----------------------

Gjeld eigedom:

Kommunenr.: 1235 **Gardsnr.:** 192 **Bruksnr.:** 122 **Seksjonsnr.:** 2
Adresse: Bordalsvegen 32, 5700 VOSS
Referanse: 231/3000613/69-18-0002 Bordalsvegen 32

Vatn	Eigedomen er tilknytta offentleg vatn via private stikk- og fellesleidningar. Vi gjer merksam på at private leidningar vert vedlikehalden for eigar si rekning. For private fellesleidningar er det normalt tilknytta solidarisk vedlikehaldsplikt. Eigedomen har vassmålår.
Avløp	Eigedomen er tilknytta offentleg avløpsnett via private stikk- og fellesleidningar. Vi gjer merksam på at private leidningar vert vedlikehalden for eigar si rekning. For private fellesleidningar er det normalt tilknytta solidarisk vedlikehaldsplikt. Eigedomen har ikke septiktank. Det er etablert utslepp. Eigedomen har godkjent utslepp.
Veg	Adkomst til eigedomen er ukjend.
Pålegg	Det finst ikkje pålegg om endring av tilknytingsforhold.

ATTERHALD VED UTLIVERING AV INFORMASJON I SAMBAND MED EIGEDOMSFØRESPURNADER.

Vi tar atterhald om at det kan vere avvik i registra/karta/arkiva våre når det gjeld den faktiske situasjonen og at det kan liggje føre forhold omkring eigedom og bygningar som kommunen ikkje er kjend med. Dei som brukar informasjonen, må derfor vere medviten på samanheng og føremål som han blir nytta i, og bruke informasjonen kritisk.

Papirutskrifter frå det digitale kartverket kan innehalde liner som lett kan føre til misforståingar. Dette gjeld ofte karttema som leidningar og eigedomsgrenser som i mange tilfelle kan vere unøyaktige. Derfor må for eksempel ikkje gravearbeid på leidningar gjerast utan at leidningen i marka er påvist.

Kommunen kan ikkje stillast økonomisk ansvarleg for bruk av informasjon som blir oppgitt i samanheng med eigedomsførespurnader.



Tegnforklaring

	Reguleringsplan-Byggeområde (PBL1985 § 2) Område for bustader med tilhøyrande anlegg
	Reguleringsplan-Landbruksområde (PBL1985 § 2) Område for jord- og skogbruk
	Reguleringsplan-Offentlege trafikkområde (PBL1985 § 2) Kjørveg
	Gang-/sykkelveg
	Gangveg
	Reguleringsplan-Friområde (PBL1985 § 25,1) Friområde
	Reguleringsplan - Spesialområde (PBL1985 § 25,2) Frisiktsone ved veg
	Reguleringsplan-Fellesområde (PBL1985 § 25,3) Felles avkjørsel
	Reguleringsplan PBL 1985 - linjer og punkt Grense for restriksjonsområde
	Reguleringsplan-Bygningar og anlegg (PBL1985 § 2) Bustader
	Bustader - blokker
	Uteopphaldsareal
	Leikeplass
	Bustad/forretning/kontor
	Reguleringsplan-Samferdselsanlegg og tekniske anlegg Kjørveg
	Fortau
	Gangveg/gangareal/gågate
	Annan veggrunn - grøntareal
	Parkeringsplassar
	Reguleringsplan-Omsynsone (PBL2008 § 12) Faresone - Flomfare
	Sikringsone - Frisikt
	Støyzone - Raud sone etter rundskriv T-1442
	Støyzone - Gul sone etter rundskriv T-1442
	Gjennomføringsone - Krav om felles planlegging
	Reguleringsplan-Juridiske linjer og punkt PE Støysonегrense
	Gjennomføringsgrense
	Reguleringsplan - Felles for PBL 1985 og 2008 Regulerings- og utbyggingsplanområde
	Planen si avgrensing
	Formålsgrænse
	Eiendomsgrænse som skal opphevast
	Byggjegrænse
	Bygningar som inngår i planen
	Bygningar som skal fjernast
	Regulert senterlinje
	Frisiktslinje
	Regulert fotgjengarfelt
	Målelinje/avstandslinje
	Vegstengning / fysisk sperr
	Avkjørsel
Abc	Påskrift feltnavn
Abc	Påskrift areal
Abc	Påskrift utnyttning
Abc	Påskrift breidde
Abc	Påskrift radius
Abc	Påskrift kotehøgde
Abc	Regulerings- og utbyggingsplan - påskrift

Verdifulle råd til deg som skal kjøpe bolig

For de aller fleste er et boligkjøp den største investeringen vi gjør i løpet av livet. Da er det viktig å være proaktiv (Proaktiv = tenke riktig først, handle riktig etterpå). Vi vil gjerne være Proaktiv på dine vegne, og gi deg noen gode råd på veien.

1. Før boligjakten starter

Før du begynner å kikke, er det enkelte kriterier som må være satt. Hvor vil du bo? Hva er din økonomiske smertegrense? Hvilke krav har du til boligen? Hva er viktig for deg? Kanskje må du ofre sjøutsikten for å få de tre nødvendige soverommene? En budrunde kan fort bli hektisk, for å holde hodet kaldt må du derfor ha prioriteringene dine klare.

2 Forberedelser før visning

Husk å innhente salgsoppgave og tilstandsrapport i forkant. Les grundig gjennom all informasjon - da er det enklere å notere ned eventuelle spørsmål til selve visningsdagen. Ikke glem eventuelle vedtekter og husordensregler. Er det tillatt å leie ut? Kan vi ta med kjæledyr? Vi anbefaler å få avklart alle spørsmål før du legger inn bud.

3. Gjør deg kjent i nærområdet

Det som er viktig for noen er ikke nødvendigvis viktig for andre. Noen ser etter nærmeste barnehage og trygge skoleveier. Andre ønsker seg gangavstand til dagligvare, buss eller studiesteder. Spør megler på visning eller eventuelt i forkant av visningen dersom det er noe som er spesielt viktig for deg å vite.

4. Få avklart hvor mye du kan låne

Snakk med rådgiver i banken din før visning å få en avklaring på finansiering. Sett en klar grense for hvor høyt du kan by. Ikke legg inn bud uten at du er sikker på at du har finansieringen i orden. Husk å ha i bakhodet at det påløper ulike utgifter i tillegg til å betjene et lån med renter og avdrag. De fleste borettslag og sameier har månedlige fellesutgifter. I tillegg kommer eiendomsskatt, kommunale avgifter, forsikring, strøm, oppvarming, fritid og lignende. En bolig kan også by på uforutsette utgifter og vedlikehold. Det er derfor smart å sette av et beløp i måneden til slikt.

5. Boligselgerforsikring (eierskifteforsikring) og boligkjøperforsikring

Boligselgerforsikring er selgers forsikring mot krav fra kjøper på grunnlag av skjulte feil og mangler. Når du selger bolig vil våre meglere alltid spørre deg om du vil tegne boligselgerforsikring. Boligkjøperforsikring derimot, dekker hjelp for kjøper til å vurdere og eventuelt fremsette klage etter kjøp av bolig. Forsikring gir kjøper tilgang til juridisk bistand fra tidspunkt for signering av kjøpekontrakt frem til 5 år etter overtakelsen. Dette inkluderer juridisk rådgivning, advokathjelp og håndtering av saken gjennom rettsapparat om nødvendig. Vi i Proaktiv Eiendomsmegling anbefaler, med få unntak, alle våre kjøpere å tegne boligkjøperforsikring.

Boligkjøperforsikring

Med vår boligkjøperforsikring får du en rettshjelpsforsikring som dekker juridisk bistand i eventuelle reklamasjonssaker mot selger. Med boligkjøperforsikring er du i trygge hender dersom du oppdager feil eller mangler ved boligen du har kjøpt.

Hvis boligen du har kjøpt har feil eller mangler du ikke ble gjort kjent med av selger eller megler, kan det være både frustrerende, tidkrevende og kostbart. Gjennom vår boligkjøperforsikring får du tilgang på hjelp fra advokater, saksbehandlere og jurister som er spesialiserte på eiendomskjøp. Forsikringen løper i 5 år etter overtakelsen, og dekker egne og eventuelle idømte saksomkostninger.

Kostnader for reparasjon av eventuelle feil eller mangler dekkes ikke av boligkjøperforsikringen. Slike kostnader vil man kunne kreve dekket av selger dersom eiendommen er mangelfull etter avhendingsloven. Skjulte feil, tilbakeholdte opplysninger og/eller mangelfulle/uriktige opplysninger gir grunnlag for henvisning. Våre saksbehandlere vil da vurdere det rettslige grunnlaget basert på informasjonen som er mottatt.

Fordeler

Du trenger ikke betale saksomkostninger. En boligkjøperforsikrings hovedfunksjon er å dekke eventuelle saksomkostninger knyttet til en klage på boligkjøpet. Dette inkluderer kostnader til advokat og eventuelle rapporter som må utføres. Forsikringen dekker beløpet enten du taper eller vinner.

Forsikringen har ikke et tak

Mens en vanlig innbo- og husforsikring vanligvis har et tak på rundt kr 100 000 og en egenandel på ca. 20 %, så trenger du med boligkjøperforsikring ikke å bekymre deg for beløpet på saksomkostningene. Dette dekkes av forsikringsselskapet uansett hvor høyt det blir.

Den gir deg en ekstra trygghet

Er du bekymret for at du kanskje kan komme i konflikt med boligselger og at du ikke har råd eller lyst til å dekke saksomkostnader, kan det være betryggende å kjøpe en boligkjøperforsikring. Selger har i de fleste tilfeller tilgang til profesjonell hjelp, da bør du som kjøper av bolig også ha det.



Hva koster forsikringen?

Forsikringspremien trekkes i oppgjøret.

Borettslagseiendom:	kr 8 900
Seksjonert eiendom/aksjebolig:	kr 12 900
Enebolig/fritid/tomt:	kr 17 900



soderbergpartners.no/eiendom

Bud og budgivning

Fra 1. januar 2014 må alle bud og budforhøvelser som inngis til megler være skriftlig. Budgiver må legitimere seg overfor megler ved inngivelse av første bud, og bud skal være signert.

Å gi bud på eiendom som er for salg gjennom Proaktiv Eiendomsmegling gjøres via vår budgivningsplattform (bud-knapp) på eiendommens nettannonse på proaktiv.no eller finn.no.

Velges denne løsningen, oppfylles kravet til skriftlighet, signatur og legitimasjon av budgiver enten ved å benytte BankID (anbefales) eller ved å legge inn bilde av legitimasjon og signatur manuelt i løsningen.

Du mottar en SMS-kvittering (skriftlig mottaksbekreftelse) når ditt bud er registrert. Budgiver som ikke mottar bekreftelse etter å ha lagt inn bud, må snarest kontakte megler per telefon eller på annen måte.

Interessenter som ikke har anledning til å inngi bud via nettbasert budgivningsplattform, kan sende bud:

- Ved å innlevere utfylt og signert budskjema med kopi av legitimasjon til meglers kontor.
- På sms med vedlagt bilde av legitimasjon og bilde av signatur.
- På e-post med vedlagt bilde av legitimasjon og bilde av signatur.

Det advares mot å sende kopi av bankkort elektronisk.

Senere budforhøvelser kan inngis via den samme budgivningsplattformen (bud-knapp) som du finner på nettannonse, SMS ved å svare på tidligere mottatt sms-kvittering eller e-post til megleren for oppdraget. Kravet til signatur og legitimasjon gjelder kun det første budet.

Bud, som ikke er skriftlig eller som mangler enten budgivers signatur eller kopi av legitimasjon, samt bud som har kortere akseptfrist enn til kl. 12.00 dagen etter siste annonserte visning, vil, som hovedregel, ikke kunne formidles videre av megler.

Dersom akseptfrist ikke er angitt gjelder budet til kl. 15:00 første virkedag etter innlevering/siste annonserte visning.

Et bud er bindende for budgiver når budet er kommet til selgers kunnskap. Selger står fritt til å akseptere eller forkaste ethvert bud, og er derfor ikke forpliktet til å akseptere det høyeste budet på eiendommen.

Megler skal, i den grad det er nødvendig og mulig, informere de involverte i budrunden skriftlig om status i budgivningen. Megler er forpliktet til å legge til rette for en forsvarlig avvikling av budrunden. For at budene skal kunne bli behandlet og videreformidlet skriftlig til alle involverte parter, herunder

til selger for vurdering, må ethvert bud ha en tilstrekkelig lang akseptfrist. Selger må skriftlig akseptere budet før megler kan formidle budaksept til budgiver. Formidling av selgers aksept til budgiver må gjøres innen akseptfristens utløp.

Bud bør ha akseptfrist på minimum 30 minutter fra budet inngis.

Selger og kjøper har krav på å få utlevert kopi av budjournalen straks etter at handel er kommet i stand. Alle som har inngitt bud på eiendommen kan på forespørsel få en kopi av anonymisert budjournal etter at budrunden er avsluttet.

For øvrig vises til det «Forbrukerinformasjon om budgivning», som også er en del av salgsoppgaven

Budskjema

FOR EIENDOMMEN:

Bordalsvegen 32, 5700 VOSS. Gnr. 192, bnr. 122, i VOSS kommune, oppdragsnr.: 1130260029
Megler: Kristin Svarstad Berg , mobil: 91656012, e-post: ks@proaktiv.no

UNDERTEGNEDE GIR HERVED FØLGENDE BUD PÅ OVENNEVNTE EIENDOM :

Kjøpesum kr: _____

Beløp med bokstaver kr: _____

+ omkostninger og evt. andel fellesgjeld iht. opplysninger i salgsoppgave.

Nærværende bud er bindende for undertegnede frem til og med den: _____ kl.: _____
Dersom annet ikke er angitt gjelder budet til kl. 15:00 første virkedag etter siste annonserte visning. I forbrukerforhold vil bud med kortere akseptfrist enn til kl. 12:00 første virkedag etter siste annonserte visning ikke bli videreformidlet til selger.

Eventuelle forbehold: _____

Undertegnede er kjent med at selger står fritt til å godta eller forkaste ethvert bud. Budgiver er kjent med forbrukerinformasjon om budgivning, som er en del av salgsoppgaven, og de forpliktelser budgiver påtar seg. Budgiver bekrefter å ha lest komplett salgsoppgave med alle vedlegg. Budet er bindende for budgiver når det er kommet til selgers kunnskap. Handelen er juridisk bindende for begge parter når selger har akseptert muntlig eller skriftlig, innenfor fristen. Undertegnede er kjent med at bud og budlogg vil bli fremlagt for kjøper ref. regler for budgivning. Ved flere budgivere gis gjensidig fullmakt til, hver for seg, å forhøye bud, motta aksept og/eller forestå alt i.f.m. budgivningen. Dersom bud sendes megler etter kontortid, må budgiver selv sørge for å gi megler beskjed per telefon i tillegg.

Ønsket overtagelsesdato: _____

Budet baseres på opplysninger og salgsvilkår som fremkommer av salgsoppgave datert: _____

KJØPET VIL BLI FINANSIERT SLIK:

Låneinstitusjon: _____ Referanse og tlf.nr.: _____ kr _____

Egenkapital: _____ kr _____

Totalt: _____ kr _____

BUDGIVERE:

Navn: _____

Fødselsdato: _____

Adr.: _____

Postnr.: _____ Sted: _____

Tlf.arb.: _____ Tlf.privat: _____

E-post: _____ Arb.: _____

Dato: _____ Sign.: _____

Navn: _____

Fødselsdato: _____

Adr.: _____

Postnr.: _____ Sted: _____

Tlf.arb.: _____ Tlf.privat: _____

E-post: _____ Arb.: _____

Dato: _____ Sign.: _____

LEGITIMASJON

LEGITIMASJON

Forbrukerinformasjon om budgivning

Sist oppdatert med virkning fra 1. juli 2025, i forbindelse med ikrafttredelse av endringer i eiendomsmeglingsloven.



Informasjonen er utarbeidet av Forbrukerrådet, Advokatforeningen ved Lovutvalget for eiendomsmegling, Eiendom Norge og Norges Eiendomsmeglerforbund, på grunnlag av bl.a. eiendomsmeglingsloven § 6–8.

Nedenfor gis en oversikt over de retningslinjer som anbefales ved budgivning på eiendommen. Avslutningsvis gis også en kort oversikt over de viktigste rettsreglene tilknyttet budgivning.

Før det legges inn bud på eiendommen oppfordres budgiver til å sette seg inn i all relevant informasjon om eiendommen, herunder salgsoppgave og tilstandsrapport.

GJENNOMFØRING AV BUDGIVNING:

1. Alle bud skal inngis skriftlig til megler, som formidler disse videre til selger. Med skriftlige bud menes også elektroniske meldinger som e-post og SMS når informasjonen i disse er tilgjengelig også for ettertiden. Kravet til skriftlighet gjelder også budforhøyelser, og motbud (bud fra selger), aksept eller avslag fra selger. Før formidling av bud til selger skal megler innhente gyldig legitimasjon og signatur fra budgiver. Kravet til legitimasjon og signatur er oppfylt for budgivere som benytter e-signatur som f.eks. BankID eller MiniID.

2. Et bud bør inneholde eiendommens adresse (eventuelt gnr/bnr), kjøpesum, budgivers kontaktinformasjon, finansieringsplan, akseptfrist, overtagelsesdato og eventuelle forbehold som for eksempel usikker finansiering, salg av nåværende bolig ol. Normalt vil ikke et bud med forbehold bli akseptert før forbeholdet er avklart. Konferer gjerne med megler før bud inngis.

3. Megler skal legge til rette for en forsvarlig avvikling av budrunden. I forbrukerforhold (dvs. der selger er forbruker) skal megleren ikke formidle bud med kortere akseptfrist enn kl. 12.00 første virkedag etter siste annonserte visning. Etter denne fristen bør budgivere ikke sette en kortere akseptfrist enn at megler har mulighet til, så langt det er nødvendig, å orientere selger, budgivere og øvrige interessenter om bud og forbehold. Dersom bud inngis med en frist som åpenbart er for kort til at megleren kan avvikle budrunden på en forsvarlig måte som sikrer selger og interessenter et tilstrekkelig grunnlag

for sine handlingsvalg, vil megler fraråde budgiver å stille slik frist.

4. Megler skal ikke formidle bud med forbehold om at budet eller forbehold i budet skal holdes skjult (hemmelig) for andre budgivere og interessenter.

5. Megleren vil uoppfordret gi sin vurdering av det enkelte bud overfor selger, når budet er gitt innenfor fristene i punkt 3.

6. Megleren skal, så langt det er nødvendig og mulig, holde budgiverne skriftlig orientert om mottatte bud, herunder budets størrelse, forbehold og akseptfrist. Megler skal så snart som mulig bekrefte skriftlig overfor budgivere at budene deres er mottatt. For øvrig vil megler, på forespørsel fra andre, opplyse om aktuelle bud på eiendommen, herunder relevante forbehold.

7. Kopi av budjournal skal gis til kjøper og selger uten ugrunnet opphold etter at handel er kommet i stand. Dersom det er viktig for budgiver å bevare sin anonymitet, bør budet formidles gjennom fullmektig.

8. Etter at handel har kommet i stand, eller dersom en budrunde avsluttes uten at handel er kommet i stand, kan en budgiver kreve kopi av budjournalen i anonymisert form.

VIKTIGE AVTALERETTSLIGE FORHOLD:

1. Det eksisterer ingen angrerett ved salg/kjøp av fast eiendom.

2. Når et bud er inngitt til megler og innholdet i budet er formidlet til selger (slik at selger har fått kunnskap om budet), kan budet ikke kalles tilbake. Budet er da bindende for budgiver frem til akseptfristens utløp, med mindre budet før denne tid avslås av selger eller budgiver får melding om at eiendommen er solgt til en annen. Man bør derfor ikke gi bud på flere eiendommer samtidig dersom man ikke ønsker å kjøpe flere enn en eiendom.

3. Selger står fritt til å forkaste eller akseptere ethvert bud, og er for eksempel ikke forpliktet til å akseptere høyeste bud.

4. Når en aksept av et bud har kommet frem til budgiver innen akseptfristens utløp er det inngått en bindende avtale.

5. Husk at et eventuelt bud fra selger til kjøper (såkalte «motbud»), avtalerettslig er et bindende tilbud som medfører at det foreligger en avtale om salg av eiendommen dersom budet i rett tid aksepteres av kjøper.



proaktiv.no



Kristin Svarstad Berg

Megler/Partner/Fagansvarlig
916 56 012
ks@proaktiv.no

PROAKTIV

Proaktiv Sandviken AS

Christian Michelsens gate 5 A, 5012 Bergen, 55 30 32 00, sandviken@proaktiv.no