
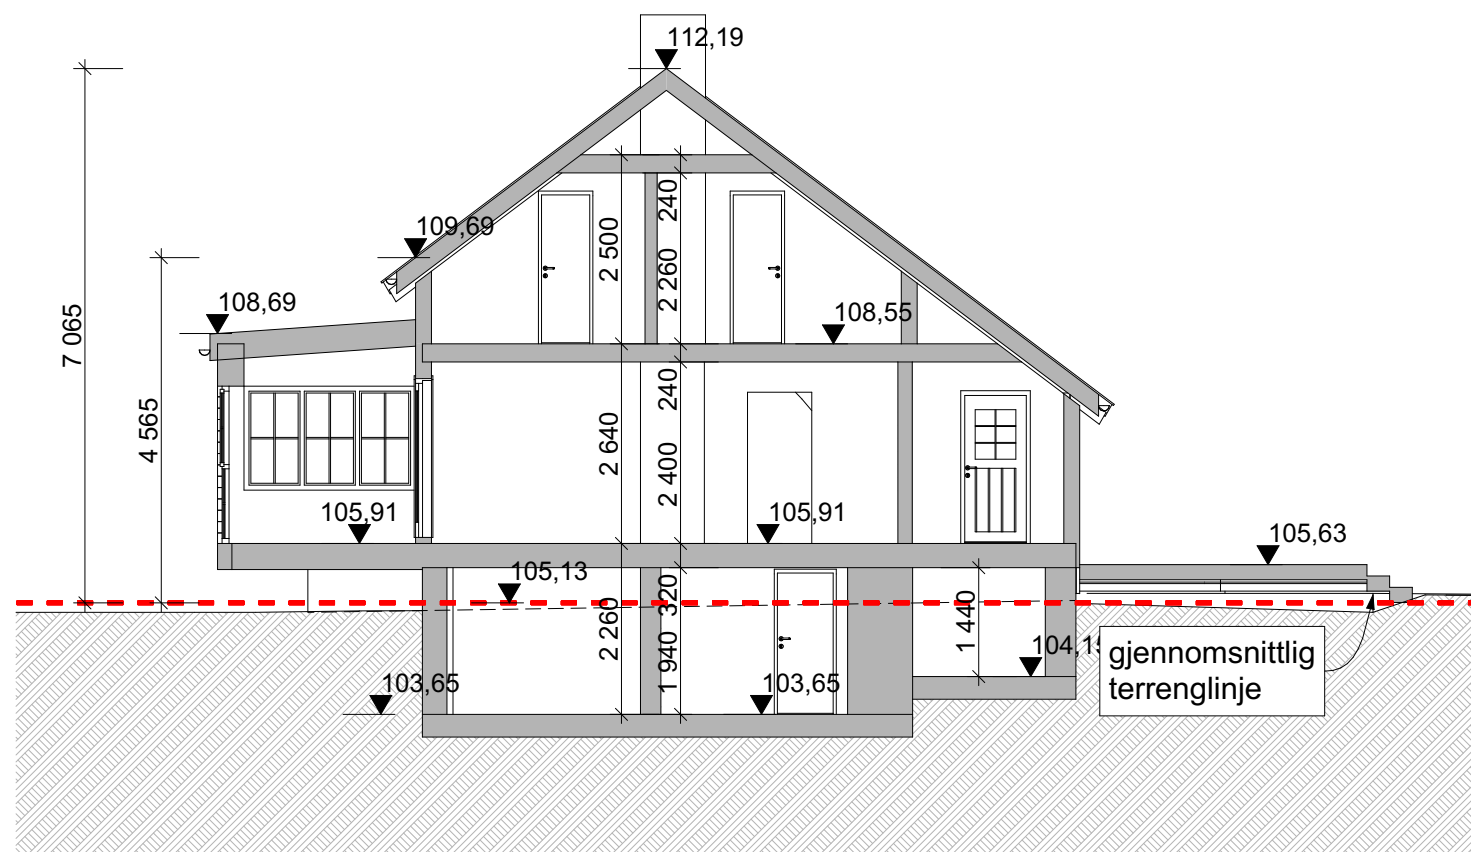


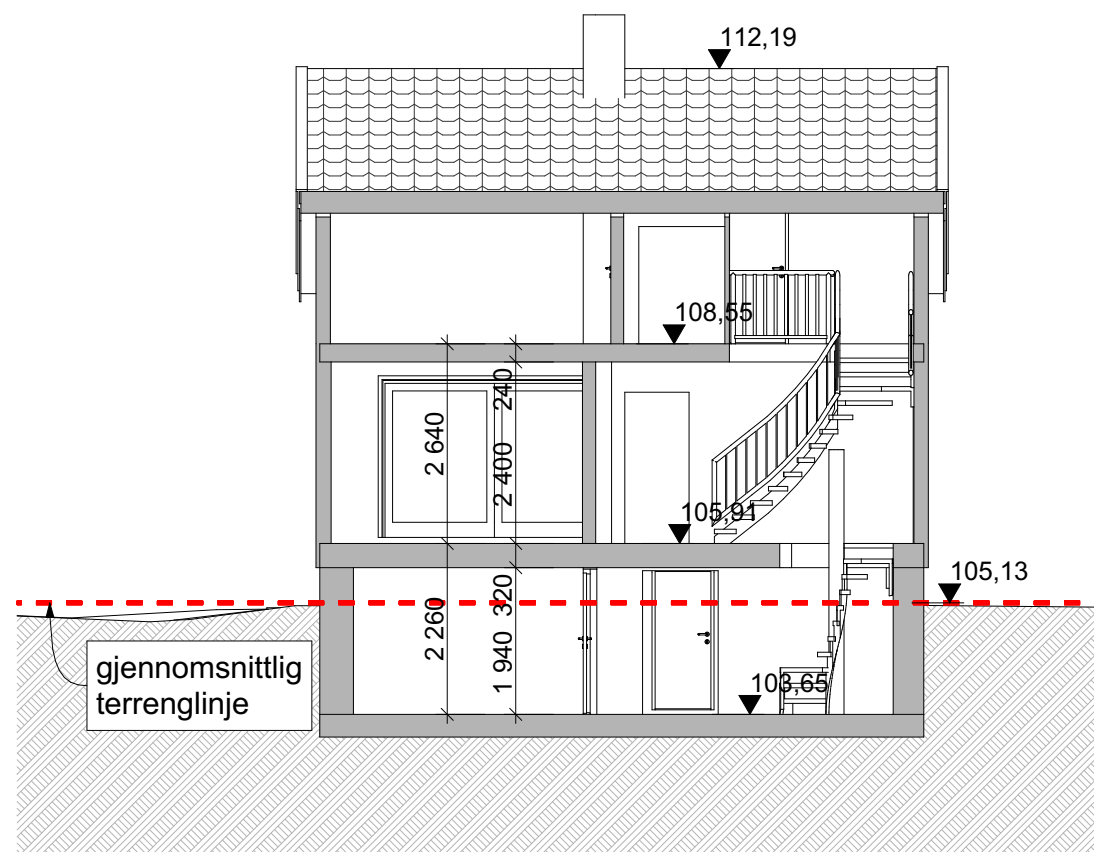

Prosjekt:
Prosjekt gjelder mindre tilbygg på eiendom Tuenveien 8A, gbnr: 409/18 i Fet kommune.

Fase:
Søknadstegninger

Tiltakshaver:
**Klaudia Lokaj
Tuenveien 8A
2000 Lillestrøm**

"DrekarsVik" Arkitektkontor Szczesniak
Bartłomiej P. Szczesniak
Arkitekt MNAL



Johan H. Wessels vei 99, 1542 Vestby
arkitekter@praktishus.no
tlf.: 967 320 58

© Alle rettigheter tilhører utførende for prosjekteringen, kopiering eller bruk av disse tegningene er forbudt uten skriftlig samtykke!

Tegning:
Snitt A-A og B-B

Dato:
09.03.2021

Målestokk:

Tegningsnr.:
A30-01

