


Vedlegg E-1

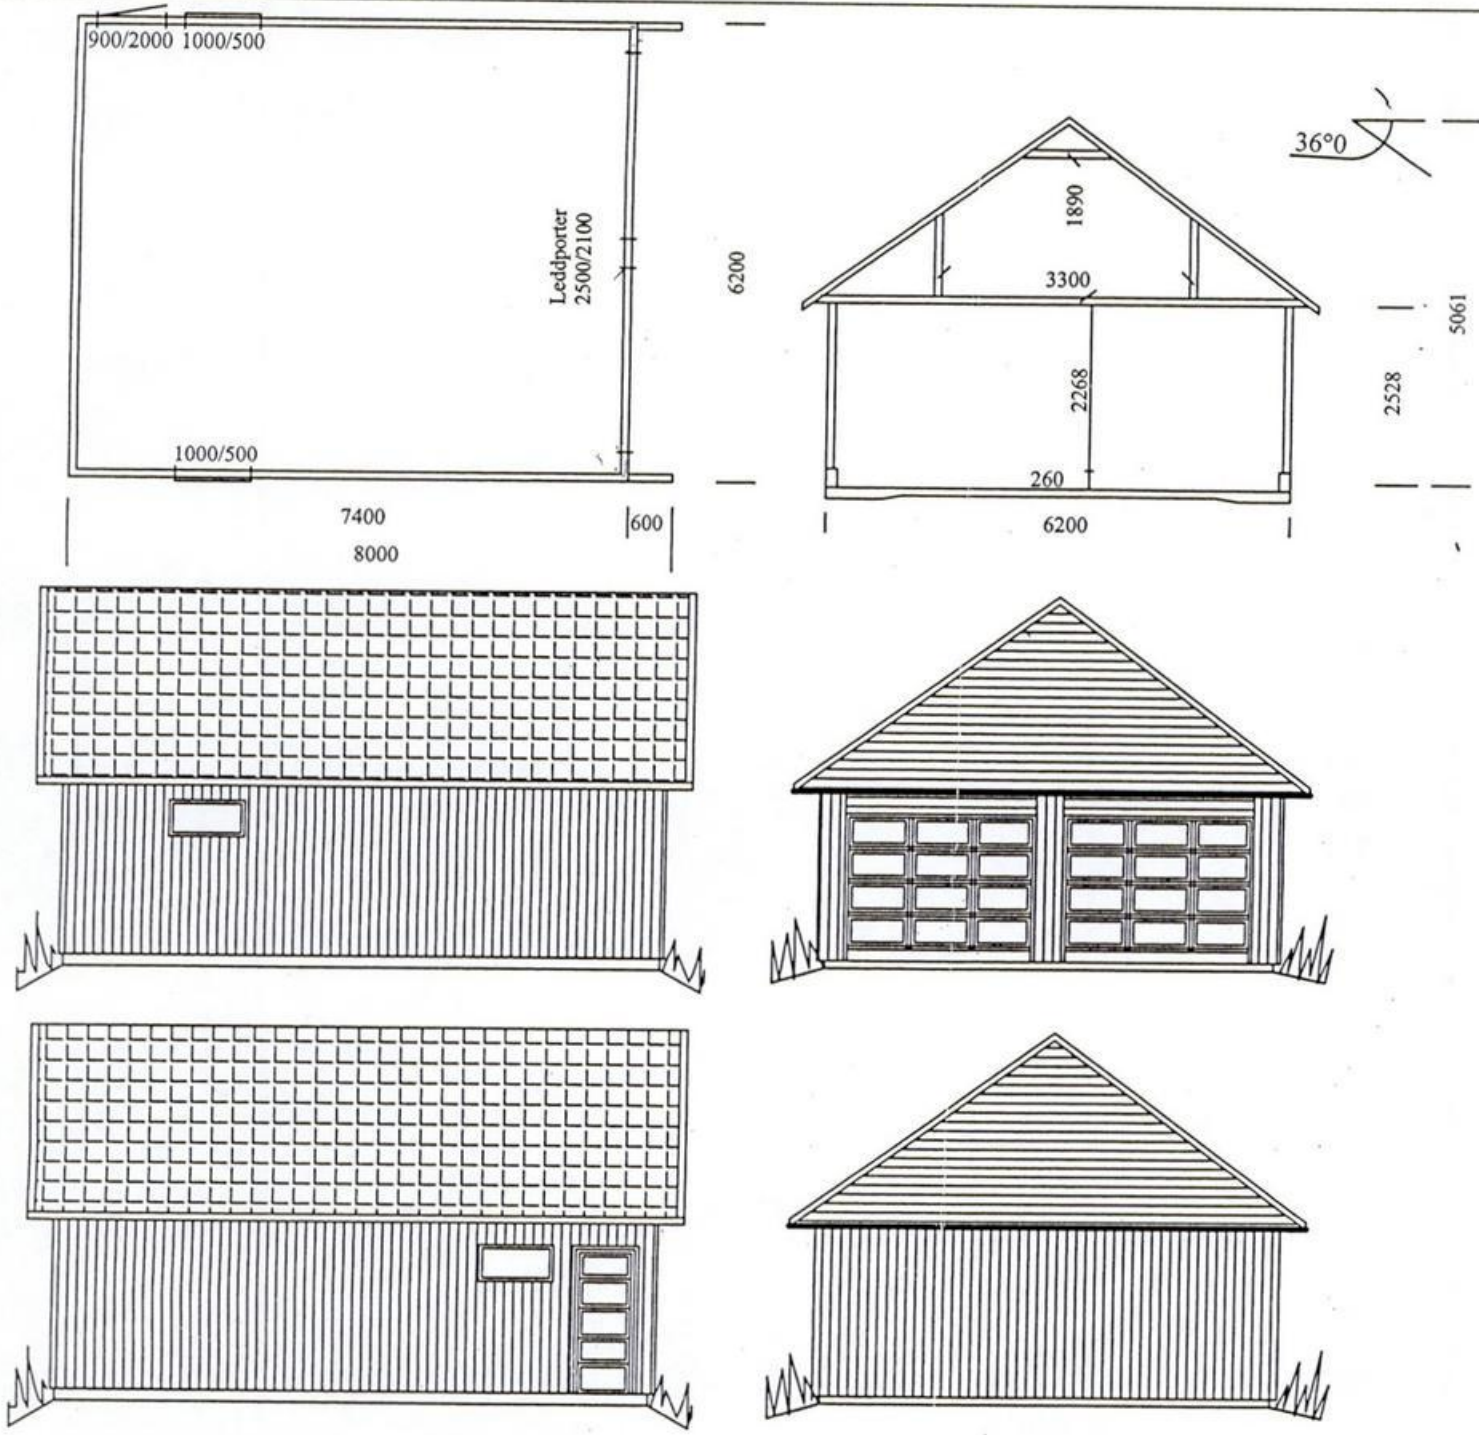

Dato :		Konstr./Tegnet	Godkjent	Målestokk	Tegning nr. :
		AaP		1:100	Garasje 6.20 x7.40
TERJE LARSEN TUENVEIEN 8 2000 LILLESTRØM Gnr. 9 Bnr. 18.				Hurdalgarasjen A/S 2090 Hurdal	