



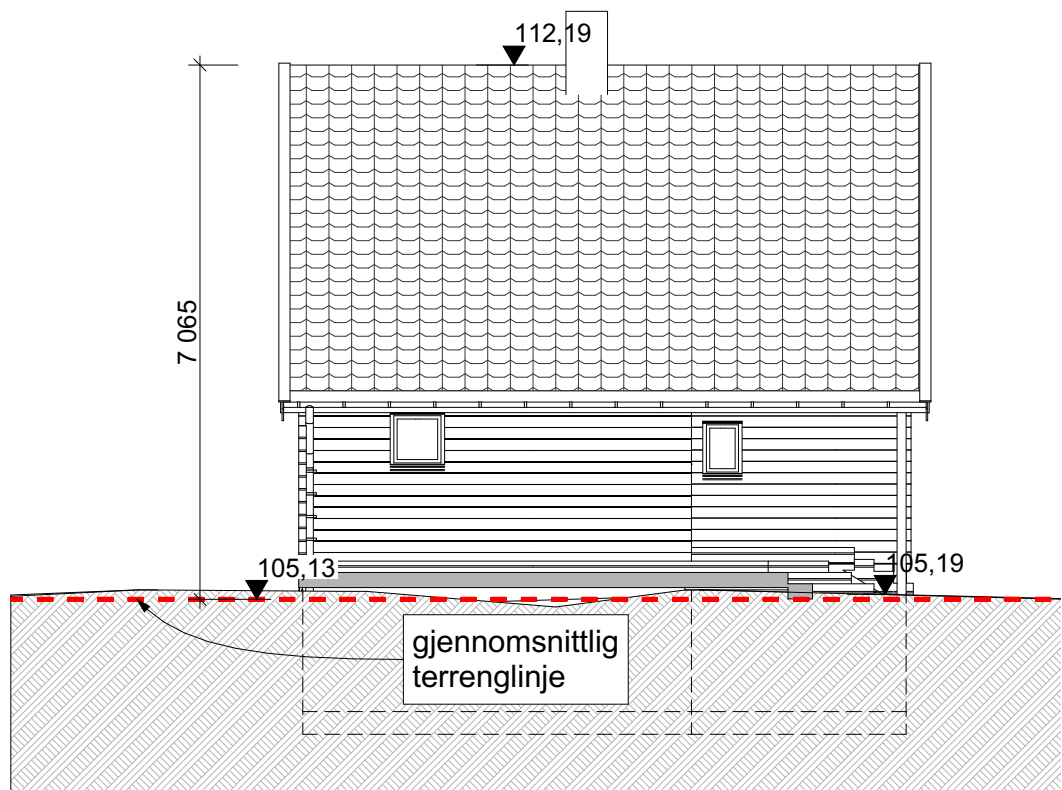


Fasade Nord

1:100

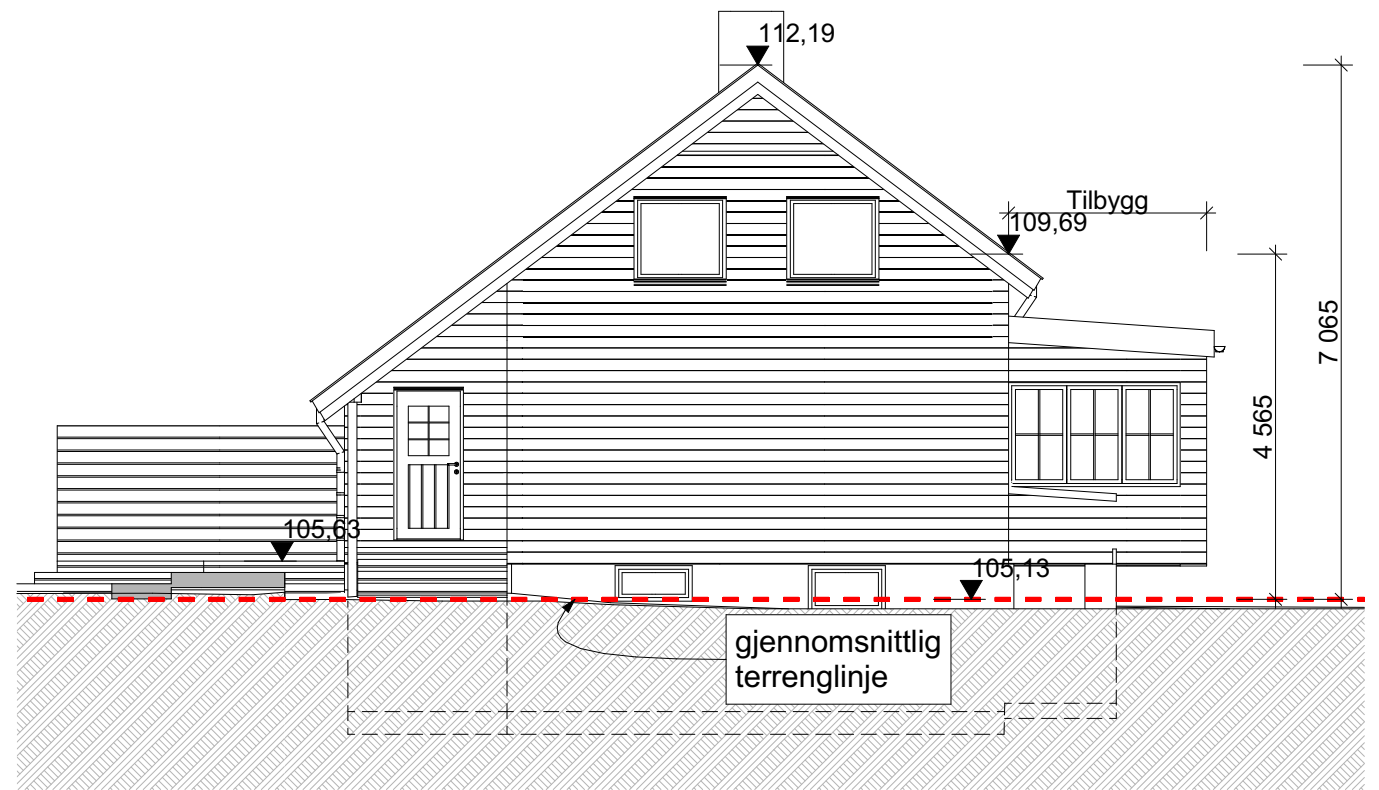


Fasade Vest

1:100

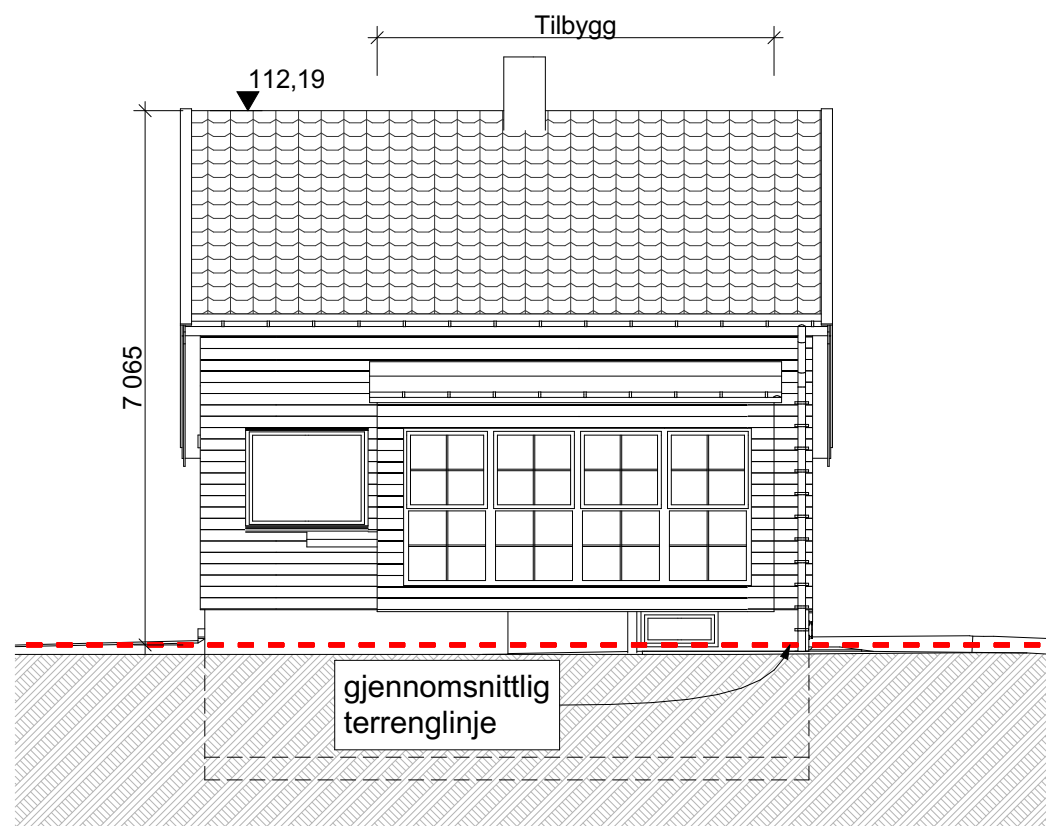

Fasade Sør

1:100

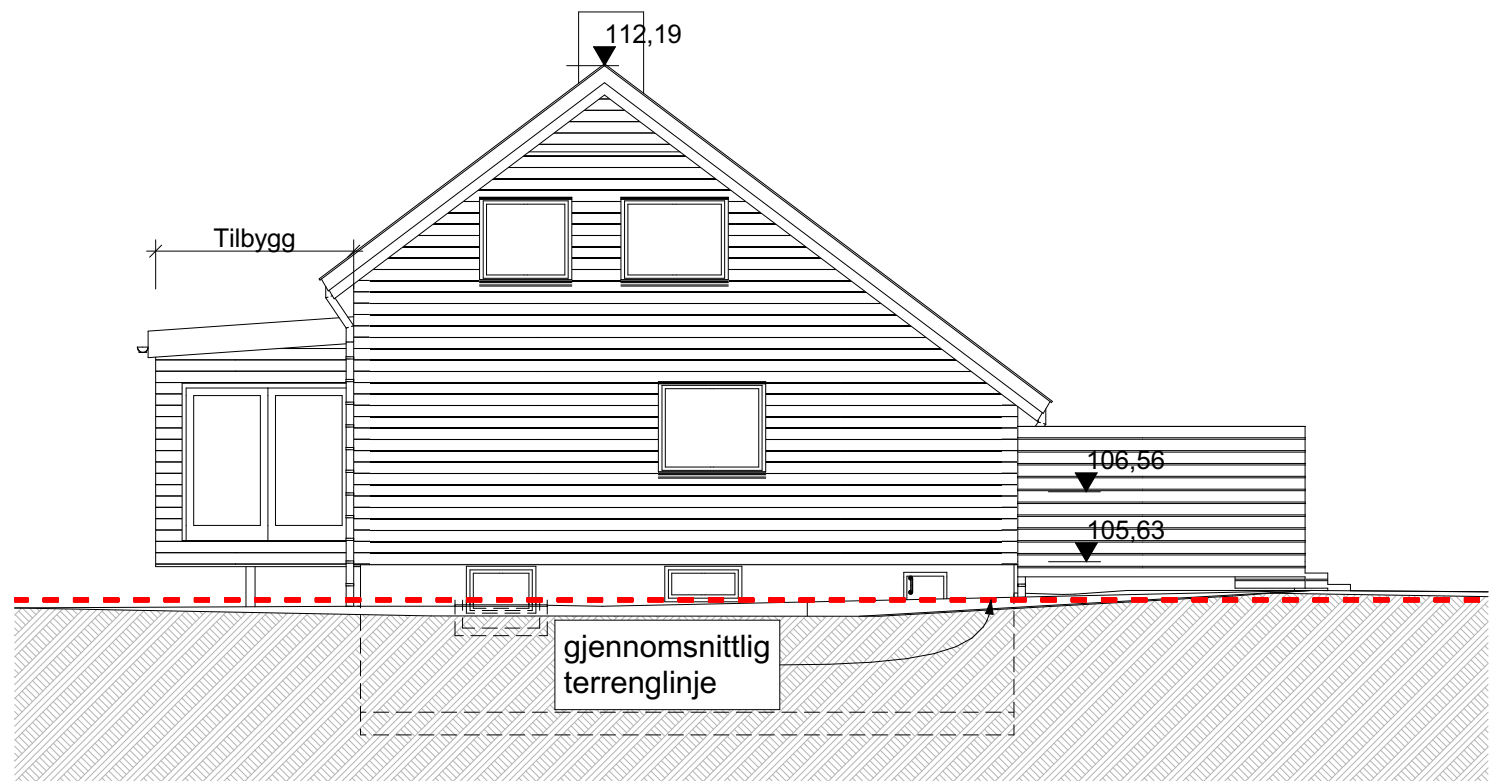

Fasade Øst

1:100

Prosjekt:  
Prosjekt gjelder mindre tilbygg på eiendom Tuenveien 8A,  
gbnr: 409/18 i Fet kommune.

Fase:  
Søknadstegninger

Tiltakshaver:  
Klaudia Lokaj  
Tuenveien 8A  
2000 Lillestrøm

"DrekarsVik" Arkitektkontor Szczesniak  
Bartłomiej P. Szczesniak  
Arkitekt MNAL



Johan H. Wessels vei 99, 1542 Vestby  
arkitekter@praktishus.no  
tlf.: 967 320 58

© Alle rettigheter tilhører utførende for prosjekteringen, kopiering  
eller bruk av disse tegningene er forbudt uten skriftlig samtykke!

Tegning:

Fasader

Dato:  
09.03.2021

Målestokk:

Tegningsnr.:  
A40-01

