




Lørenskog kommune

Kommuneplankart

Eiendom: 107/1191/0/2
Adresse: Oscar Wistings vei 6B
Utskriftsdato: 30.06.2026
Målestokk: 1:2000



UTM-32

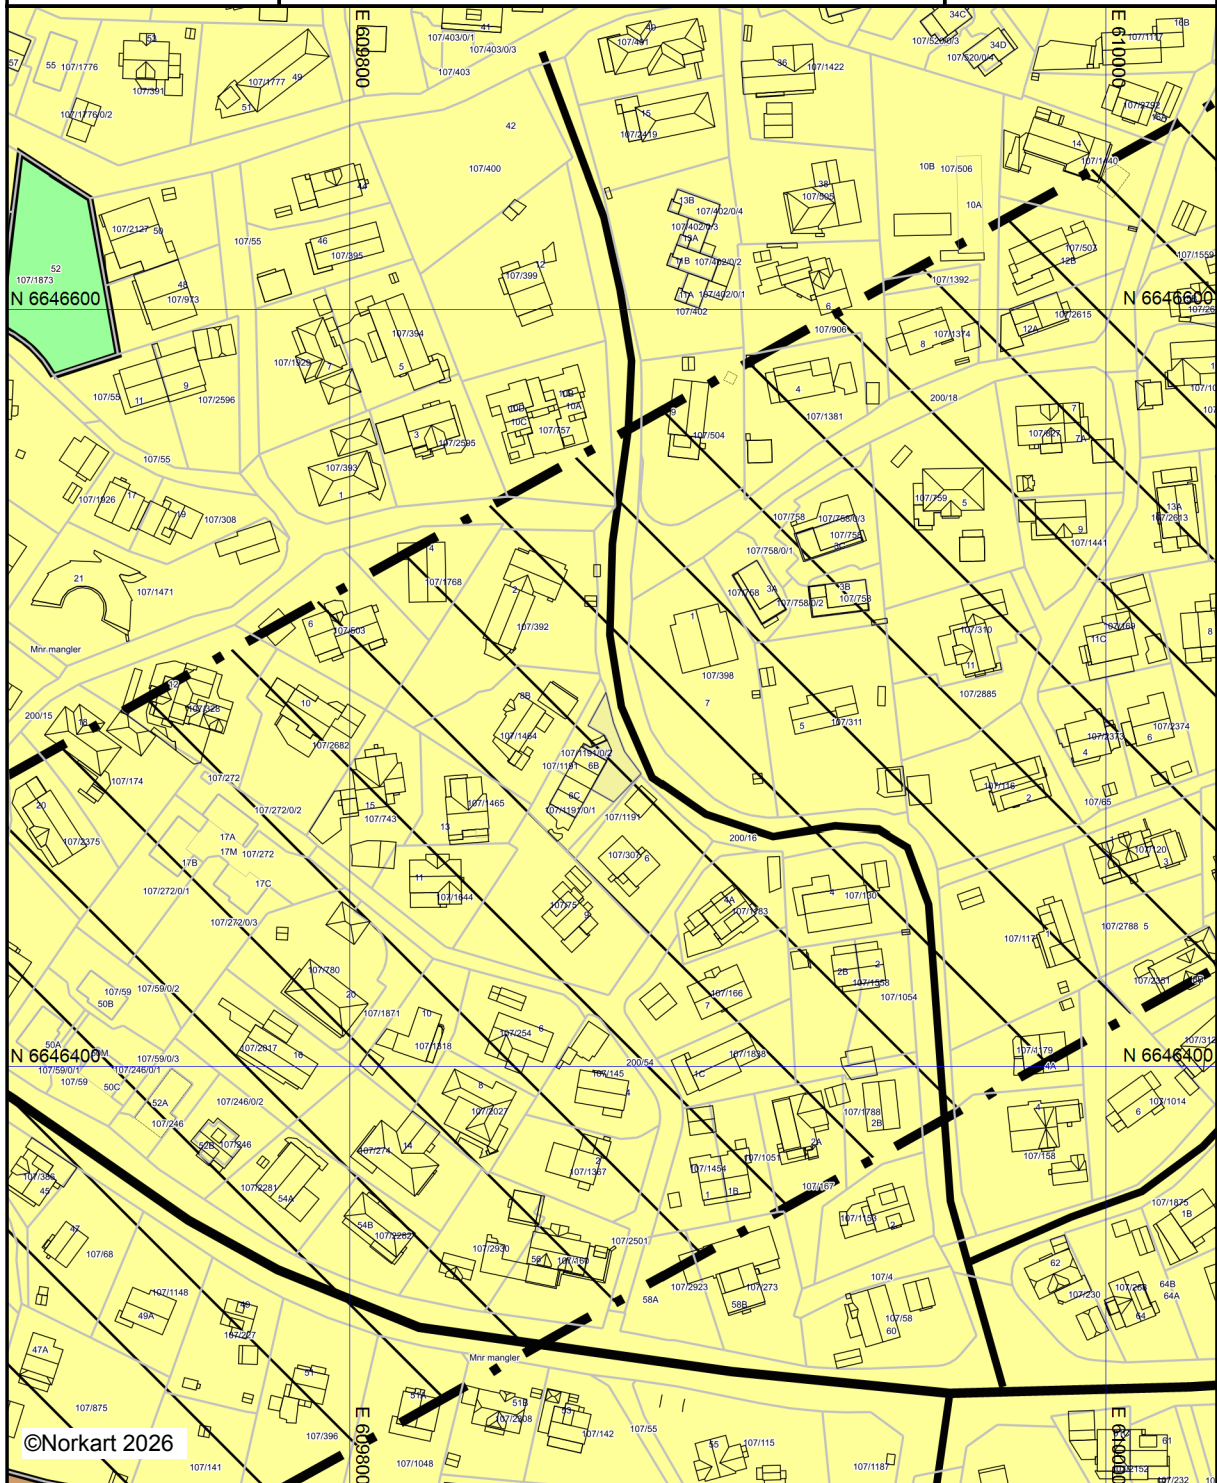


©Norkart 2026

Kartet er produsert fra kommunens beste digitale kartbaser for området og inneholder viktige opplysninger om eiendommen og området omkring. Presentasjonen av informasjon er i samsvar med nasjonal standard. Kartet kan inneholde feil, mangler eller avvik i forhold til kravene i oppgitt standard. Kartet kan ikke benyttes til andre formål enn det formålet det er utlevert til uten samtykke fra kommunen jf. lov om åndsverk.

Tegnforklaring

Kommuneplan/Kommunedelplan PBL 2006

 -  Boligbebyggelse - nåværende
-  Bane - nåværende
-  Grønnstruktur - nåværende

Felles for kommuneplan PBL 1985 og 2008

-  Planområde
-  Grense for arealformål
-  Samleveg - nåværende
-  Adkomstveg - nåværende
-  Sykkelveg - framtidig
-  Jernbane - nåværende
-  Påskrift områdenavn