

# Oversiktskart

Adresse: Bråtejordet 113, 1465 Strømmen

Gnr/Bnr: 3205/78/406/0/18



Målestokk: 1:500

Beregnet areal: 143 m<sup>2</sup>

Koordinatsystem: EUREF89 UTM sone 32, 2d

Leveransdato: 17.03.2026



# Matrikkelkart

Adresse: **Bråtejordet 113, 1465 Strømmen**

Gnr/Bnr: **3205/78/406/0/18**



Målestokk: 1:500

Beregnet areal: 143 m<sup>2</sup>


Koordinatsystem: EUREF89 UTM sone 32, 2d

Leveransedato: 17.03.2026



Eiendomsgrenser i kartet har forskjellig nøyaktighet. I noen tilfeller vil det være påkrevd å klarlegge grensene etter matrikkelloven §17. Kommunen anbefaler tiltakshaver å klarlegge alle eiendommer med usikre grenser.

Sikre grenser i kartet: Heltrukne linjer (nøyaktighet 14 cm eller bedre). Usikre grenser i kartet: Stiplede linjer (nøyaktighet dårligere enn 14 cm). Usikre grenser bør klarlegges av kommunens Geodatakontor, før tiltak i marginal avstand fra grensa planlegges.

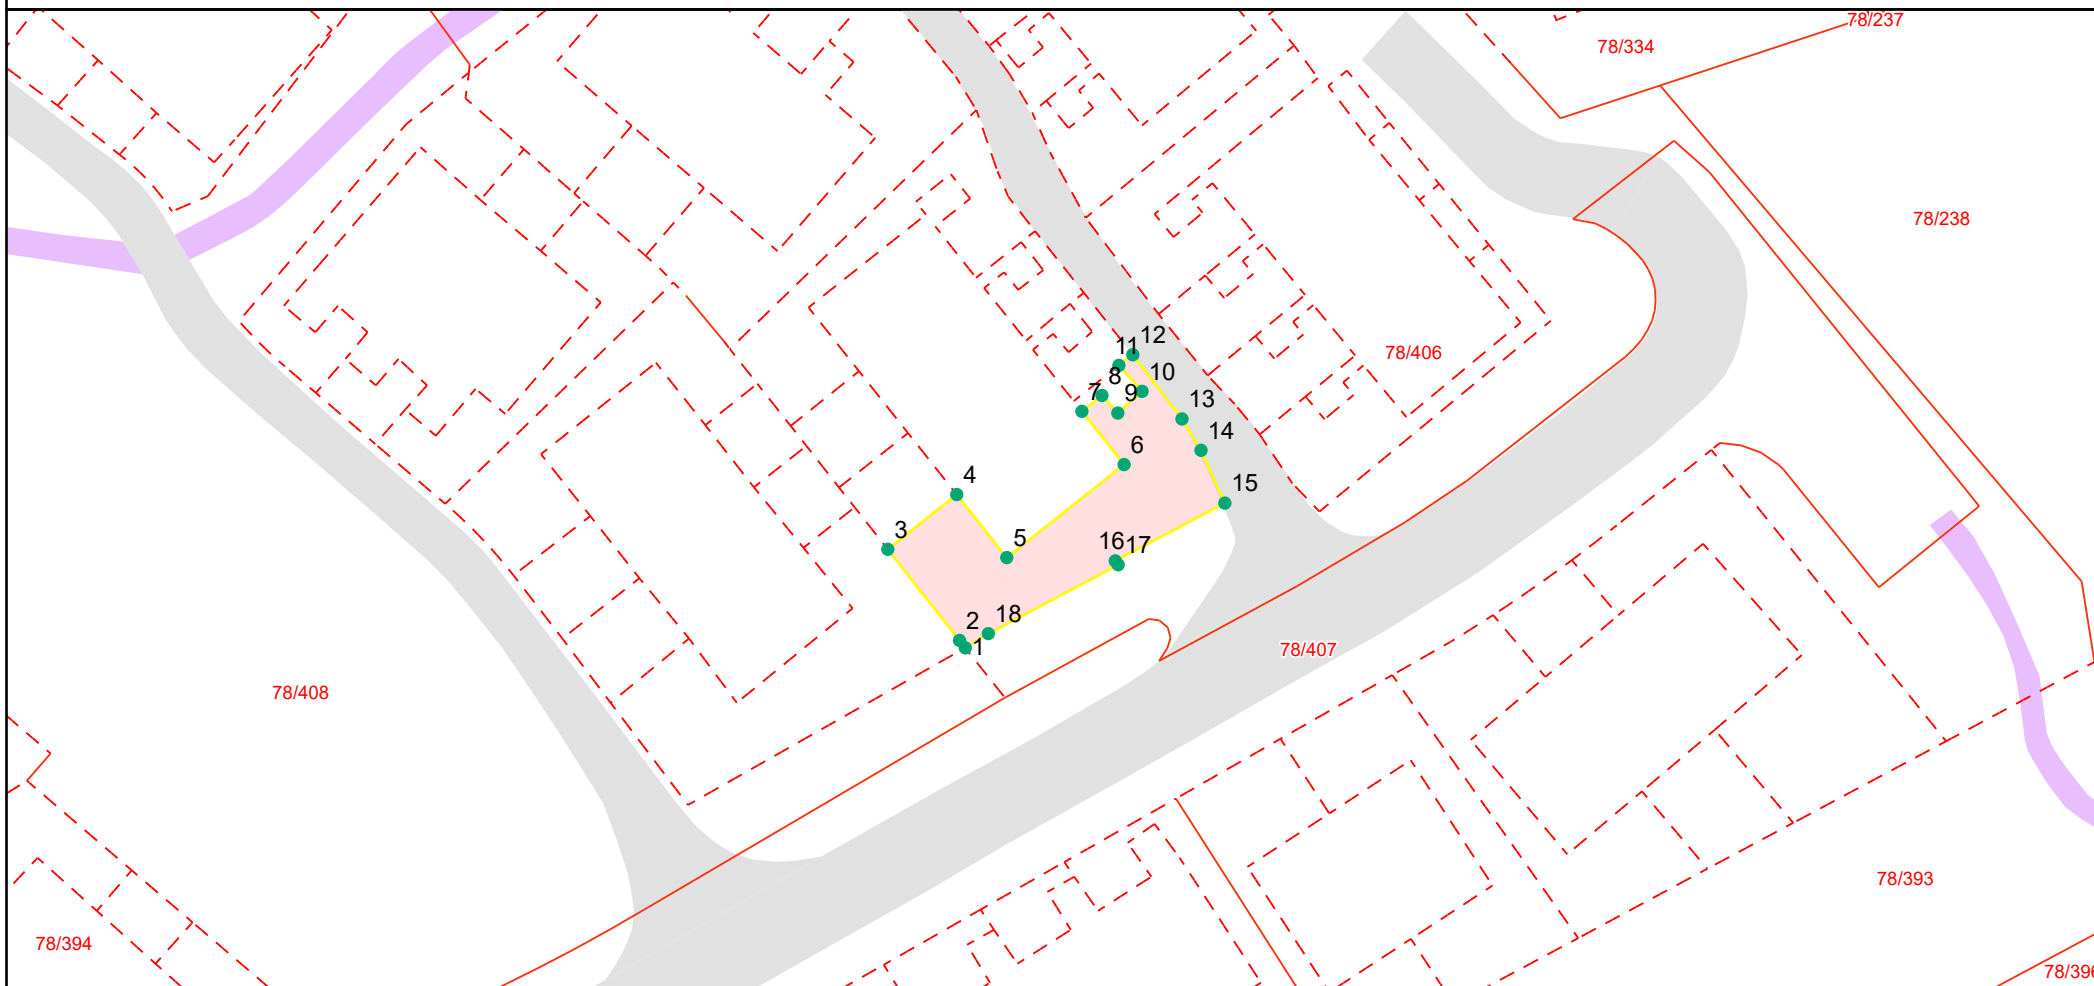

# Grensepunktrapport

Beregnet areal: 143 m2

Arealmerknad:

Koordinatsystem: EUREF89 UTM sone 32, 2d

Løpen	Nord	Øst	Grensemerke nedsatt i	Grensepunkttype	Målemetode	Nøyaktighet i cm	Lengde	Radius
1	6648095.39	611830.61	Ikke spesifisert	Umerket	Tatt fra plan	30	0.62	0
2	6648095.88	611830.23	Jord	Offentlig godkjent grensemerke	Terrengmålt	10	7.67	0
3	6648101.91	611825.48	Ikke spesifisert	Umerket	Tatt fra plan	30	5.83	0
4	6648105.53	611830.04	Annen terrengdetalj	Hushjørne	Tatt fra plan	36	5.33	0
5	6648101.36	611833.35	Annen terrengdetalj	Hushjørne	Tatt fra plan	36	9.9	0
6	6648107.51	611841.11	Annen terrengdetalj	Hushjørne	Tatt fra plan	36	4.5	0
7	6648111.03	611838.32	Annen terrengdetalj	Hushjørne	Tatt fra plan	36	1.69	0
8	6648112.08	611839.65	Annen terrengdetalj	Hushjørne	Tatt fra plan	36	1.57	0
9	6648110.91	611840.69	Annen terrengdetalj	Hushjørne	Tatt fra plan	36	2.16	0
10	6648112.35	611842.3	Annen terrengdetalj	Hushjørne	Tatt fra plan	36	2.3	0
11	6648114.07	611840.77	Annen terrengdetalj	Hushjørne	Tatt fra plan	36	1.16	0
12	6648114.77	611841.69	Ikke spesifisert	Umerket	Tatt fra plan	36	5.35	0
13	6648110.52	611844.94	Ikke spesifisert	Umerket	Tatt fra plan	36	2.43	0
14	6648108.45	611846.19	Ikke spesifisert	Umerket	Tatt fra plan	36	3.83	0
15	6648104.96	611847.77	Ikke spesifisert	Umerket	Tatt fra plan	36	8.2	0
16	6648101.14	611840.52	Ikke spesifisert	Umerket	Tatt fra plan	36	0.32	0
17	6648100.88	611840.72	Ikke spesifisert	Umerket	Tatt fra plan	36	9.72	0
18	6648096.33	611832.13	Ikke spesifisert	Umerket	Tatt fra plan	36	1.79	0