


HUSGRUPPE E

--- EKSIST. TERRENG.

FASADE NORD-VEST

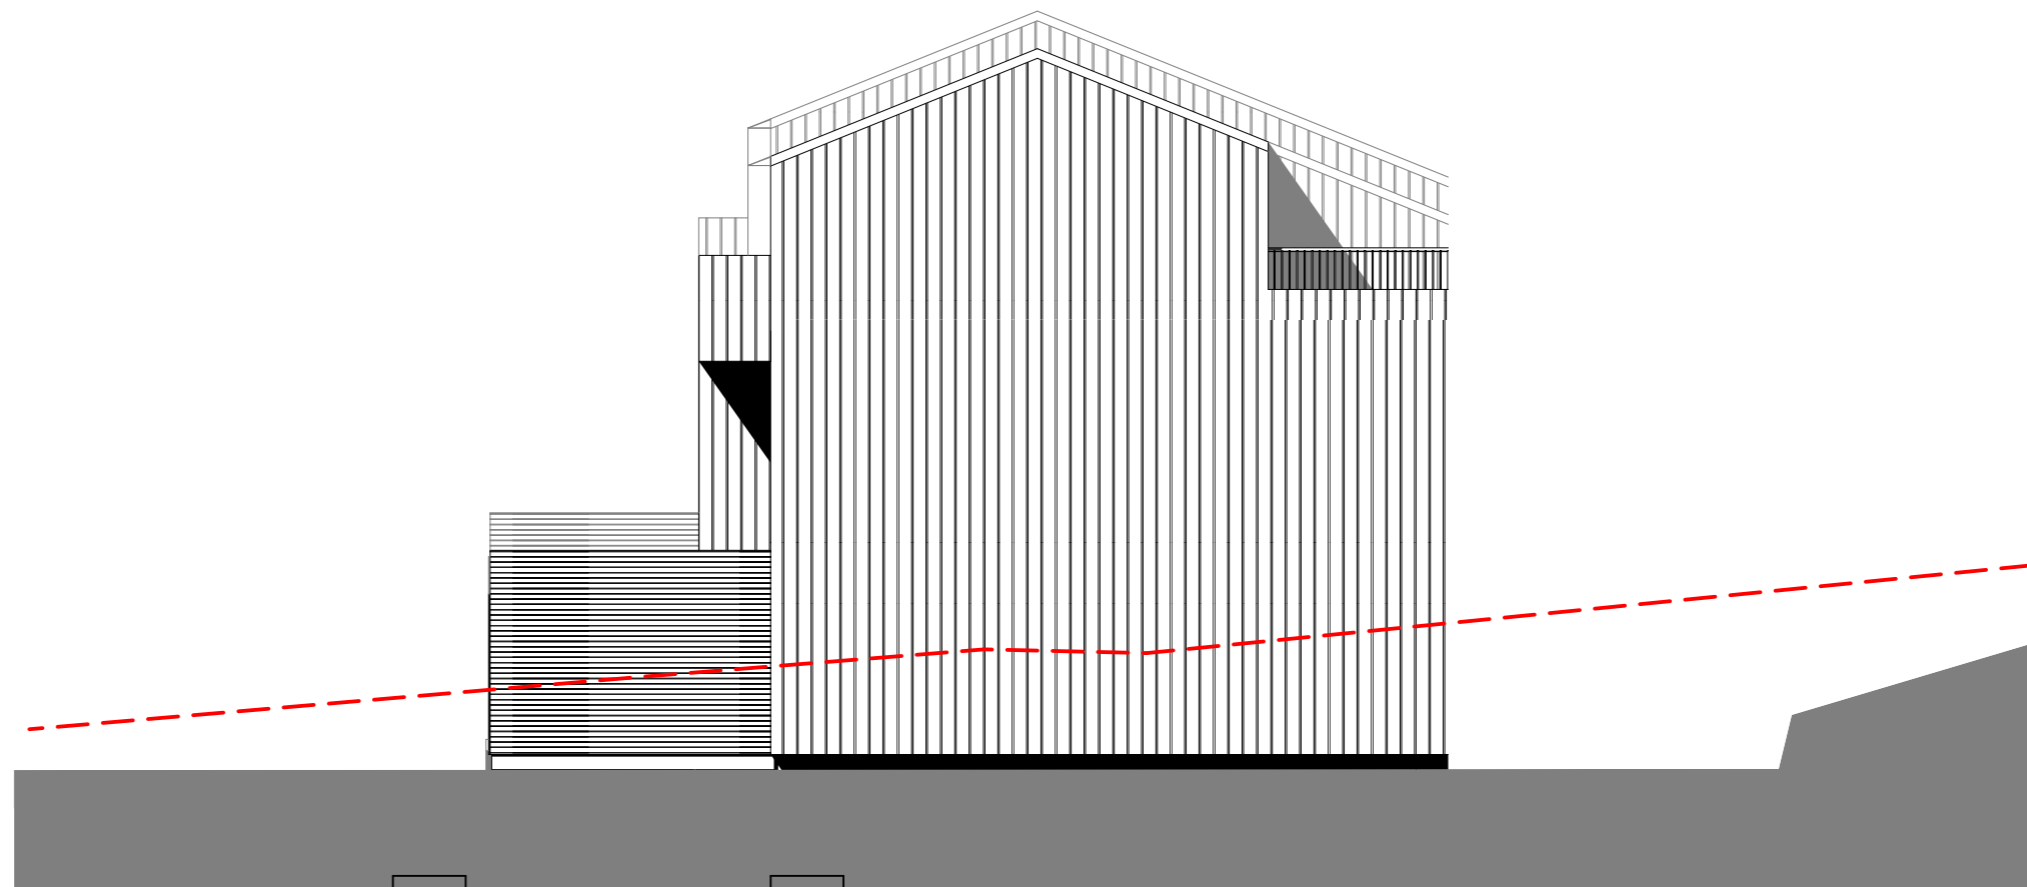

E4

E3

E2

E1

FASADE NORD-ØST (GATETUN)



- Rev 2- 06.05.15
- Kotehøyder endret.
 - Karnapp på E1 fjernet.
 - Tak forlenget over karnapp på E2 og E3.
 - Åpningsvinduer endret.

- Rev 1- 22.01.15
- Dør til rømningsvei 3 etg erstattet av åpningsvindu.
 - 1.etg. E4, lite vindu fjernet.

5136158 - Bråtejordet B5 BT1 - Fasader E 1/2 - 31.10.14 - 1:100

SØKNAD OM ENDRING - 25.09.15

Dette dokumentet er utarbeidet av Norconsult AS som del av det oppdraget som fremgår nedenfor. Opphavsretten tilhører Norconsult AS. Dokumentet må bare benyttes til det formål som oppdragsavtalen beskriver, og må ikke kopieres eller gjøres tilgjengelig på annen måte eller i større utstrekning enn formålet tilsier.

AF-E01

Norconsult
seksjon Arkitektstudio