

PROAKTIV



AUSTRÄTTGATA 2



Våre kontorer

TRØNDELAG

• Trondheim

Bassengbakken 4,
7069 Trondheim
Tlf.: 73 99 22 55
trondheim.sentrum@proaktiv.no

• Heimdalen

Søbstadveien 1, 7088 Heimdalen
Tlf.: 72 59 92 40
heimdal@proaktiv.no

• Moholt

Brøsetveien 168,
7069 Trondheim
Tlf.: 73 20 26 50
moholt@proaktiv.no

MØRE OG ROMSDAL

• Ålesund

Løvenvoldgata 7, 6002 Ålesund
Tlf.: 91 73 83 52
jon@proaktiv.no

VESTLAND

• Småstrandgt.

Småstrandgaten 6, 5014 Bergen
Tlf.: 55 36 40 40
proaktiv.bergen@proaktiv.no

• Sandviken

Chr. Michelsensgt. 5A, 5012 Bergen
Tlf.: 55 30 32 00
sandviken@proaktiv.no

• Arna & Åsane

Myrdalsvegen 22, 5130 Nyborg
Tlf.: 47 50 69 11
arna.aasane@proaktiv.no

• Voss

Vangsgata 16, 5700 Voss
Tlf.: 56 52 19 50
voss@proaktiv.no

ROGALAND

• Haugesund

Haraldsgata 139, 5527 Haugesund
Tlf.: 90 84 36 56
haugesund@proaktiv.no

• Stavanger

Løkkeveien 52, 4008 Stavanger
Tlf.: 51 52 75 75
stavanger@proaktiv.no

• Sandnes

Langgata 3, 4306 Sandnes
Tlf.: 51 66 88 00
sandnes@proaktiv.no

• Sola

Solakrossen 13, 4050 Sola
Tlf.: 98 08 94 03
sola@proaktiv.no

• Jæren

Torgvegen 2, 4350 Kleppe
Tlf.: 51 48 22 00
jaeren@proaktiv.no

AGDER

• Kristiansand

Fjellgata 4, 4612 Kristiansand
Tlf.: 45 90 91 00
kristiansand@proaktiv.no

OSLO

• Briskeby

Løvenskioldsgt. 23, 0260 Oslo
Tlf.: 22 44 24 00
briskeby@proaktiv.no

AKERSHUS

• Lørenskog

Rådmann Paulsens gate 28
1461 Lørenskog
Tlf.: 67 90 40 10
lorenskog@proaktiv.no

• Lillestrøm

Storgata 5A, 2001 Lillestrøm
Tlf.: 63 80 59 90
lillestrom@proaktiv.no

BUSKERUD

• Drammen, Lier & Holmestrand

Albums gate 15, 3016 Drammen
Tlf.: 97 74 42 47
drammen.lier@proaktiv.no

ØSTFOLD

• Sarpsborg

Torggata 8, 1707 Sarpsborg
Tlf.: 69 12 60 60
borg@proaktiv.no

SANDNES SENTRUM

Nyoppført og moderne leilighet med sentral beliggenhet - kort gangavstand til togstasjon, sentrum og Sandvedparken



NØKKEL- INFORMASJON



Adresse: Austråttgata 2, 4306 SANDNES

Gnr./Bnr./Snr.: Gnr. 111, bnr. 1281, snr. 3 i
Sameiet Skeiane Stasjon Trinn II

Prisantydning: 3.690.000,-

Omkostninger: 106.500,-

Totalpris: 3.796.500,-

Boligtype: Eierseksjon

Byggeår: 2026

Rom/soverom: 2/1

BRA: 45 m²

BRA-i: 40 m²

Etasje: 1

Garasje/Parkering: Gateparkering etter
områdets bestemmelser.

Tomt: 1021.7 m²

Felleskostnader pr. mnd.: 1.409,-

Felleskostnader inkl.: Felleskostnader kr 1
240
Fiber kr 99
Bod kr 50
Sykkelparkering kr 20

INNHold

2	5	7	8
Nøkkelinformasjon	Leder/megler	Kontorets side	Nærområdet
12	14	24	26
Informasjon om boligen	Boligen i bilder	Plantegninger	Kjerneinformasjon
32	60		
Vedlegg	Budskjema		

LES HVA MINE KUNDER SIER OM MEG

"Helt fantastisk reise. Kay Stian var med oss fra tanken på å selge, og til dagen det ble overdratt til nye eiere. God oppfølging, informasjon og hadde svar på alt underveis. Totalt 10/10!"

Andrea Hanssen

"Proff gjennomførelse av salget. Spesielt god oppfølging underveis. Vi har kjøpt en gang og solgt 2 ganger gjennom Kay Stian. Smertefritt hver gang"

Frøde Sørnes Andersen

"Vi opplevde Proaktiv med Megler Kay Stian Espeland som svært kompetent og erfaren megler."

Han var veldig proaktiv og god rådgiver gjennom hele prosessen noe som resulterte i en helt problemfri salgsprosess og overtakelse av ny eier

Øyvind Naustvik

"Godt med en megler som en får tillit til. Er lett tilgjengelig og hjelpsom. Har bare gode ord."

Kirsten Madsen

"Å få hjelp av Proaktiv til salg av vår eiendom har vært en fornøyelse fra første møte."

Vi har blitt fulgt opp og behandlet på en veldig profesjonell og ikke minst behagelig måte. Det har vært veldig god informasjonsflyt i hele salgs prosessen. Mao. vi kunne ikke fått en bedre oppfølging enn det vi har fått av Proaktivs megler Kay Stian.

Roald Ommundsen

"Fikk et godt førsteinntrykk av en tillitsskapende og erfaren megler som jeg også tror kundene søker når de skal handle bolig. Veldig hyppig og god oppfølging helt frem til handel var gjennomført."

Anders Tungland

"Veldig fornøyd med hvordan mine interesser ble ivaretatt og tatt i betraktning av megler. Var god kommunikasjon og informasjonsflyt."

Behagelig megler å samarbeide med. Så anbefaler Proaktiv på det sterkeste.

Hilde Kallhovd Kleppa

"Boligen ble presentert på en utrolig fin måte! Det var kanskje derfor det ble mange interesserte og et raskt salg!"

Marianne Reme

"Proaktiv fremstod som meget profesjonelle fra begynnelse til slutt."

Jeg fikk super veiledning og oppfølging gjennom hele salgs prosessen. Jeg kan ikke si noe annet enn at jeg er veldig fornøyd. Tipp topp tommel opp!

Hilde Knutstad Støldal

”

"For oss i Proaktiv er det å megle boliger som å spille sjakk. Vi overlater ingenting til tilfeldighetene. Det merker både den som skal selge bolig og den som skal kjøpe."

Daglig leder: **Kay Stian Espeland**



Kay Stian Espeland
Daglig leder
Mobil: 928 11 315
E-post: kse@proaktiv.no

AVDELING:
Proaktiv Stavanger
Telefon:
Stavanger Eiendomsmegling AS
Org. nummer: 813 285 312

DIN EIENDOMSMEGLER

Du vil alltid få mine beste råd gjennom salgsprosessen.

En god eiendomsmegler kjennetegnes av mange faktorer. Noe av det viktigste en god eiendomsmegler gjør, er å gi riktige råd til riktig tid. Markedet er alltid i endring, det som var viktig å gjøre i juni, er ikke alltid like riktig i november eller mars. Eiendomsめglere ser markedet utenfra og kan til en hver tid gi de beste råd for nettopp din salgs prosess. Det er det som skiller en god og en dårlig eiendomsmegler. Noen er opptatt av antall solgte eiendommer, andre bryr seg mer om fornøyde kunder og å oppnå maksimal pris for hver enkelt eiendom i porteføljen.

For meg er kundene det viktigste i en

salgsprosess. Du vil aldri føle deg forbigått eller overkjørt, men alltid vite at du får mine beste råd til enhver tid. På den måten blir prosessen optimal, og vi vet med sikkerhet at prisen som oppnås er maksimal i markedet vi står i. Dine beste interesser er mine beste interesser, vi jobber mot det samme målet.

Daglig leder **Kay Stian Espeland**

«ALT SOM ER VERDT Å GJØRE,
ER VERDT Å GJØRES BRA.»

Lord Philip Chesterfield



«Verdifulle kunder
fortjener verdifull
rådgivning.»



Proaktiv Stavanger

Beliggenhet
Stavanger sentrum

Stavanger
Løkkeveien 52, 4008 Stavanger

Tlf.: 51 52 75 75

E-post:
stavanger@proaktiveiendom.no

PROAKTIV Eiendomsmegling Stavanger

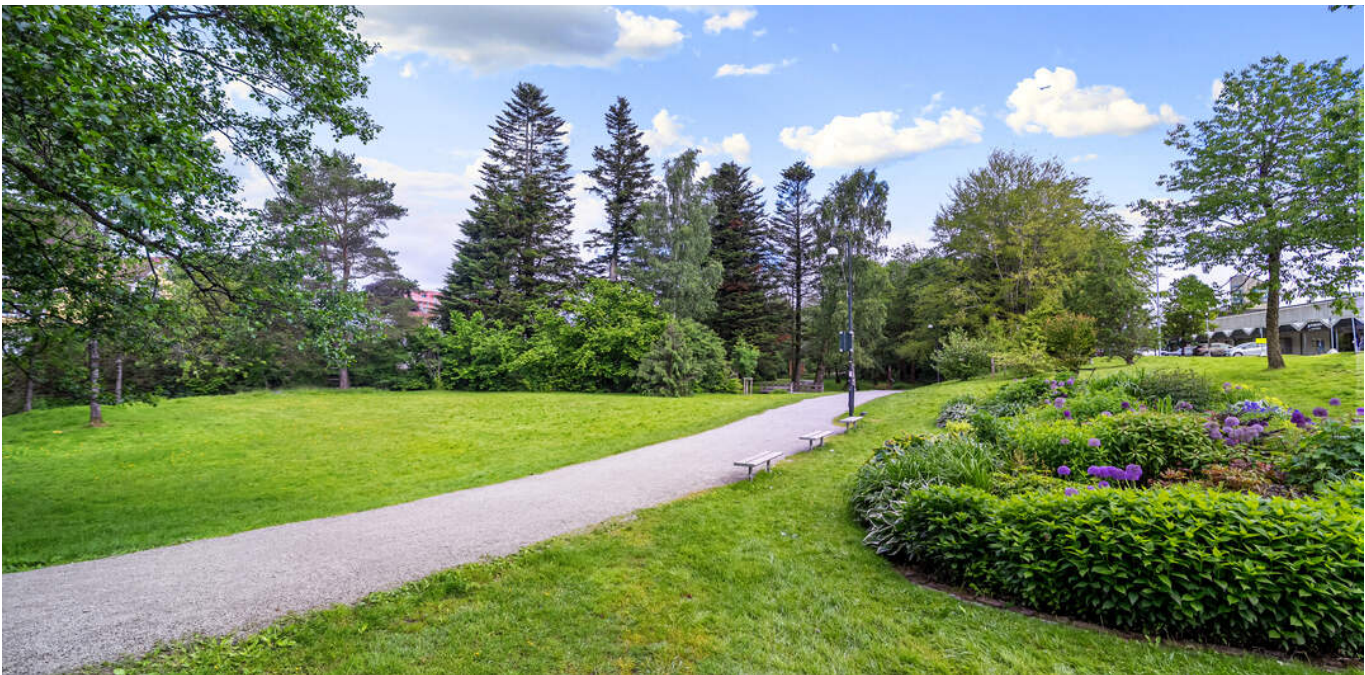
Hovedgrunnen til at vi startet opp Proaktiv eiendomsmegling i Stavanger var å tilby markedet i Rogaland eiendomsmegling i ny drakt, med helt nye metoder - alt til det beste for kunden!.

Å finne den rette kjøperen til din bolig er en lang prosess som består av mange trinn. Alt vi foretar oss, fra vi først besiktiger boligen til kontrakt med nye eier signeres, er nøye gjennomtenkt. Slik unngår vi at tilfeldighetene får spillerom. Men som i sjakk varierer plan og trekk fra oppdrag til oppdrag, fordi ingen boliger og ingen boligkjøpere er like. Der kommer vår erfaring og engasjement til sin rett.

Verdifulle kunder fortjener verdifull rådgivning

Alle jobber for å skape et så godt resultat for våre kunder som overhode mulig. Kvaliteten i de rådene vi gir, det materiellet vi produserer i forbindelse med presentasjon av våre eiendommer og den motivasjonen vi har i vårt daglige virke, vil være avgjørende for et godt resultat.

Vi tror at den beste meglingen gir det beste resultatet - hver gang. Ikke fordi vi presser interessenter til å betale mer, men fordi vi tilstreber å finne den helt riktige kjøperen til rett eiendom. Velkommen til oss!



SANDNES SENTRUM

Kommune: Sandnes

Med en ny bolig følger en ny beliggenhet. Du kjøper på mange måter hva området rundt har å by på. Butikker, turområder, avstand til skoler og barnehager, eller studiesteder og kulturelle scener. Bor du riktig - har du det bedre.

Beliggenhet

Austråttgata 2 har en sentral og attraktiv beliggenhet i Sandnes, med kort vei til et bredt utvalg av servicetilbud, kollektivtransport og rekreasjonsmuligheter. Her bor du i et etablert boligområde med enkel tilgang til det meste du trenger i hverdagen.

Sandnes sentrum ligger kun en kort spasertur unna og byr på et variert utvalg av butikker, kjøpesentre, restauranter, kafeer og kulturtilbud. Kvadrat kjøpesenter, Sandnes kulturhus og den populære Langgata er lett tilgjengelige fra boligen.

For den aktive finnes det flotte tur- og rekreasjonsmuligheter i nærområdet. Sandvedparken med den idylliske turstien langs Storåna ligger i kort avstand fra eiendommen, og gir fine muligheter for både mosjon og naturopplevelser. Det er også kort vei til idrettsanlegg, treningssentre og flere populære turområder.



OFFENTLIG TRANSPORT

Oalsgata Linje 22, 52, N94	2 min 0.2 km
Skeiane stasjon Linje L5	3 min 0.2 km
Stavanger Sola	17 min
Stavanger stasjon Linje F5, L5	17 min 16.8 km

DAGLIGVARE

Coop Mega Brueland Post i butikk, PostNord	4 min 0.3 km
Kiwi Jærveien	5 min

VARER/TJENESTER

Bystasjonen Sandnes	5 min
Apotek 1 Brueland	4 min

SPORT

Skeianeparken balløkke Ballspill	4 min 0.3 km
4- sandvolleyballbaner Sandvolleyball	6 min 0.5 km
EVO Sandnes	4 min
SATS Sandnes	6 min

LADEPUNKT FOR EL-BIL

Bystasjonen Sandnes	4 min
Maxi Sandnes	6 min



Nabolaget ditt!

Stedet du bor blir en del av deg



Området har gode kollektivforbindelser med både buss og tog. Skeiane stasjon ligger 200 meter fra leiligheten og gir enkel pendleradkomst til Stavanger, Forus, Sola og øvrige deler av regionen. For bilpendlere er det også kort vei til hovedveinettet.

Eiendommen ligger i nærheten av skoler og barnehager for alle alderstrinn, noe som bidrar til en praktisk og komfortabel



Et innblikk i ditt nye nærområde og hva det har å by på.
Passer det dine ønsker og behov?



hverdag. Samlet sett er dette en beliggenhet som kombinerer sentralitet, gode servicetilbud og nærhet til flotte rekreasjonsområder.

Bebyggelse

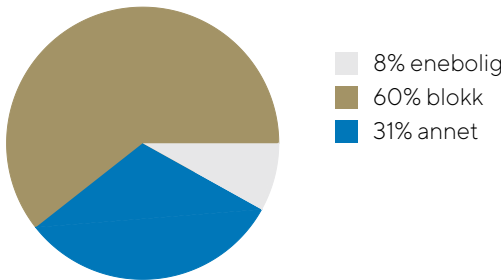
Eiendommen er beliggende i etablert boligområde i hovedsakelig bestående av variert boligbebyggelse som eneboliger, rekkehus og leilighetsbygg.

Adkomst

Se kartfunksjonen i boligannonсен eller på eiendommens hjemmeside for veibeskrivelse. Ved å trykke på kartet får du enkelt tilgang til en spesifisert reiserute fra ønsket startdestinasjon til den aktuelle boligen. Det vil bli skiltet med Proaktivs visningsskilt under annonserte visninger.



BOLIGMASSE



SKOLER

Austrått skole (1-7 kl.) 255 elever, 14 klasser	14 min 1.2 km
Trones skole (1-7 kl.) 408 elever, 33 klasser	16 min 1.2 km
Stangeland skole (1-7 kl.) 500 elever, 27 klasser	19 min 1.5 km
Skeiane ungdomsskole (8-10 kl.) 513 elever, 36 klasser	13 min 1 km
Høyland ungdomsskole (8-10 kl.) 248 elever, 12 klasser	13 min 1 km
Akademiet vgs. Sandnes 286 elever	5 min 0.4 km
Gand videregående skole 1025 elever, 64 klasser	5 min 0.5 km

BARNEHAGER

Gravarslia barnehage (1-5 år) 44 barn	11 min 0.9 km
Brueland barnehage (1-6 år) 149 barn	11 min 1 km
Langgata barnehage (1-5 år) 101 barn	13 min 1 km



VELKOMMEN TIL AUSTRÅTTGATA 2

Vi starter utendørs – boligen har uteplass og det er pent opparbeidede fellesarealer.

Parkering

Gateparkering etter områdets bestemmelser.

Tomtestørrelse

1 021 m²

Beskrivelse av tomt

Felles tomt



VELKOMMEN INN!

Vi har sett på fasade, uteplasser og tekniske beskrivelser. Nå skal vi inn i boligen og ta for oss alle rom.

Innhold

1.etg: Stue/kjøkken, bad, soverom, entré

Areal

Bruksareal:

1. etasje

BRA-i: 40 kvm

BRA-e: 5 kvm

Total BRA: 45 kvm

Takhøyde 420cm

Arealene er oppgitt av bygningssakkyndig på grunnlag av NS3940(2023). Eventuelle betegnelser på rom er angitt ut fra faktisk bruk, uavhengig av hva som er godkjent hos bygningsmyndighetene. Vedlagte plantegninger er ikke målbare.

Areal tilsendt av Ole Gunnar Tørresen

Standard

Leiligheten ønsker deg velkommen med en lys og luftig entré med lyse overflater, som gir et godt førsteinntrykk. Herfra kommer du inn til den åpne stue- og kjøkkenløsningen, som skaper en sosial og romslig atmosfære.

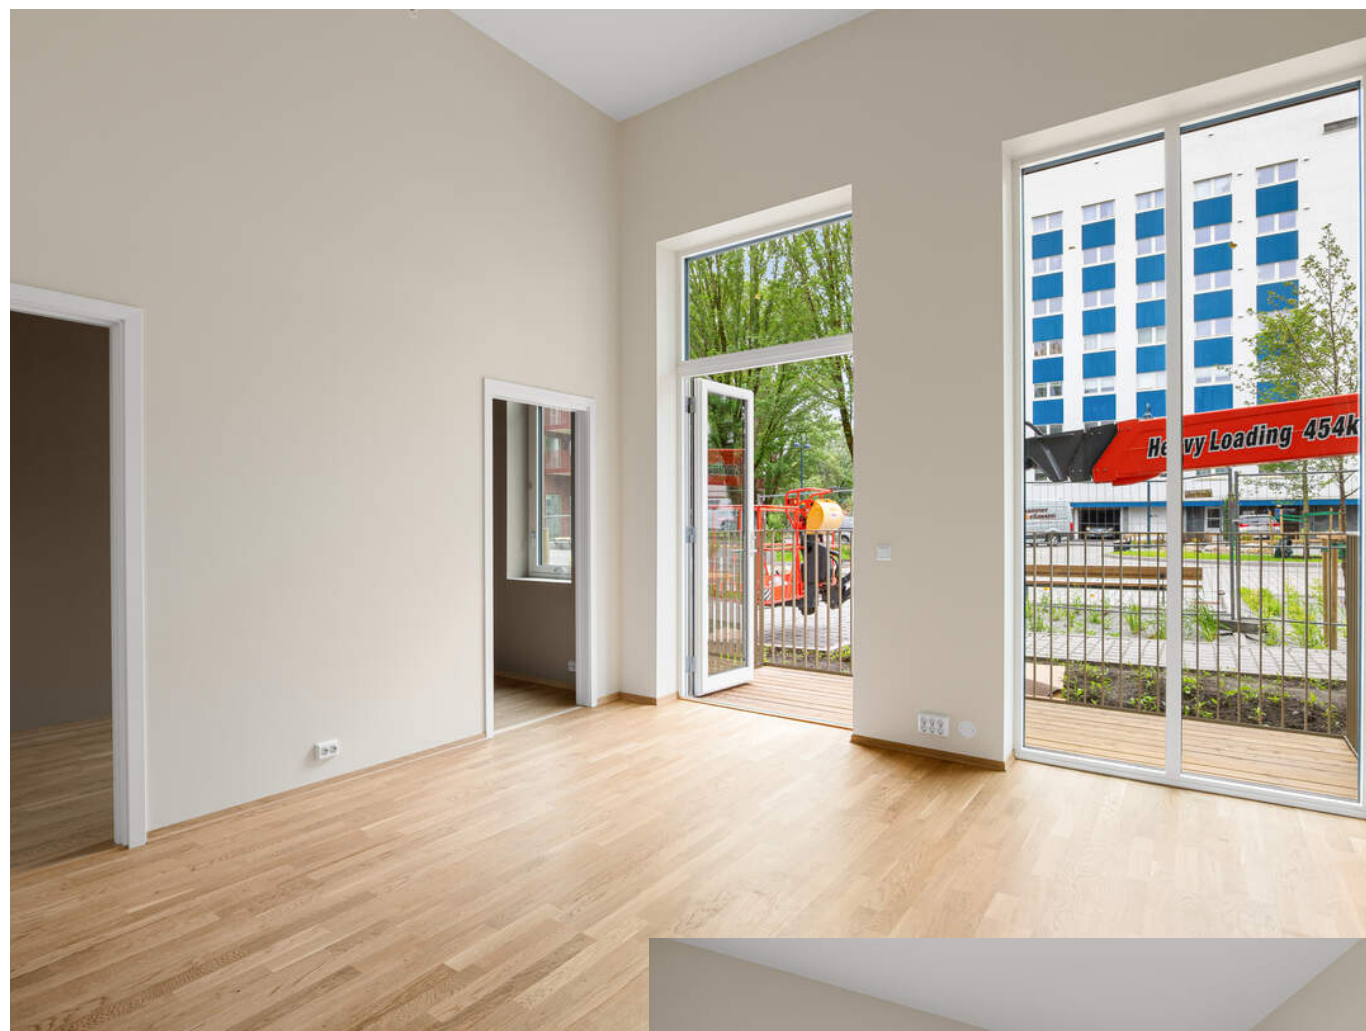
Kjøkkenet har et moderne uttrykk med integrerte hvitevarer, godt med oppbevaringsplass og gode arbeidsflater som gjør matlagingen både praktisk og hyggelig. Stuen har plass til både sofagruppe og spisebord, og har utgang til en koselig balkong hvor du kan nyte morgenkaffen i solen eller slappe av med et glass vin på kvelden.

Badet er moderne og stilrent med flislagt gulv, servant med innredning, vegghengt toalett og dusjhjørne.


Soverommet har en god størrelse med plass til dobbeltseng, nattbord og garderoabeløsning etter eget ønske, og gir gode muligheter for en praktisk og komfortabel innredning.

Alt i alt er dette en moderne og lettstelt leilighet med en gjennomtenkt planløsning, gode oppbevaringsmuligheter og en attraktiv beliggenhet. Her får du et hjem som passer like godt for førstegangskjøpere, pendlere og andre som ønsker en enkel og komfortabel hverdag med kort vei til både natur, kollektivtransport og byens fasiliteter.





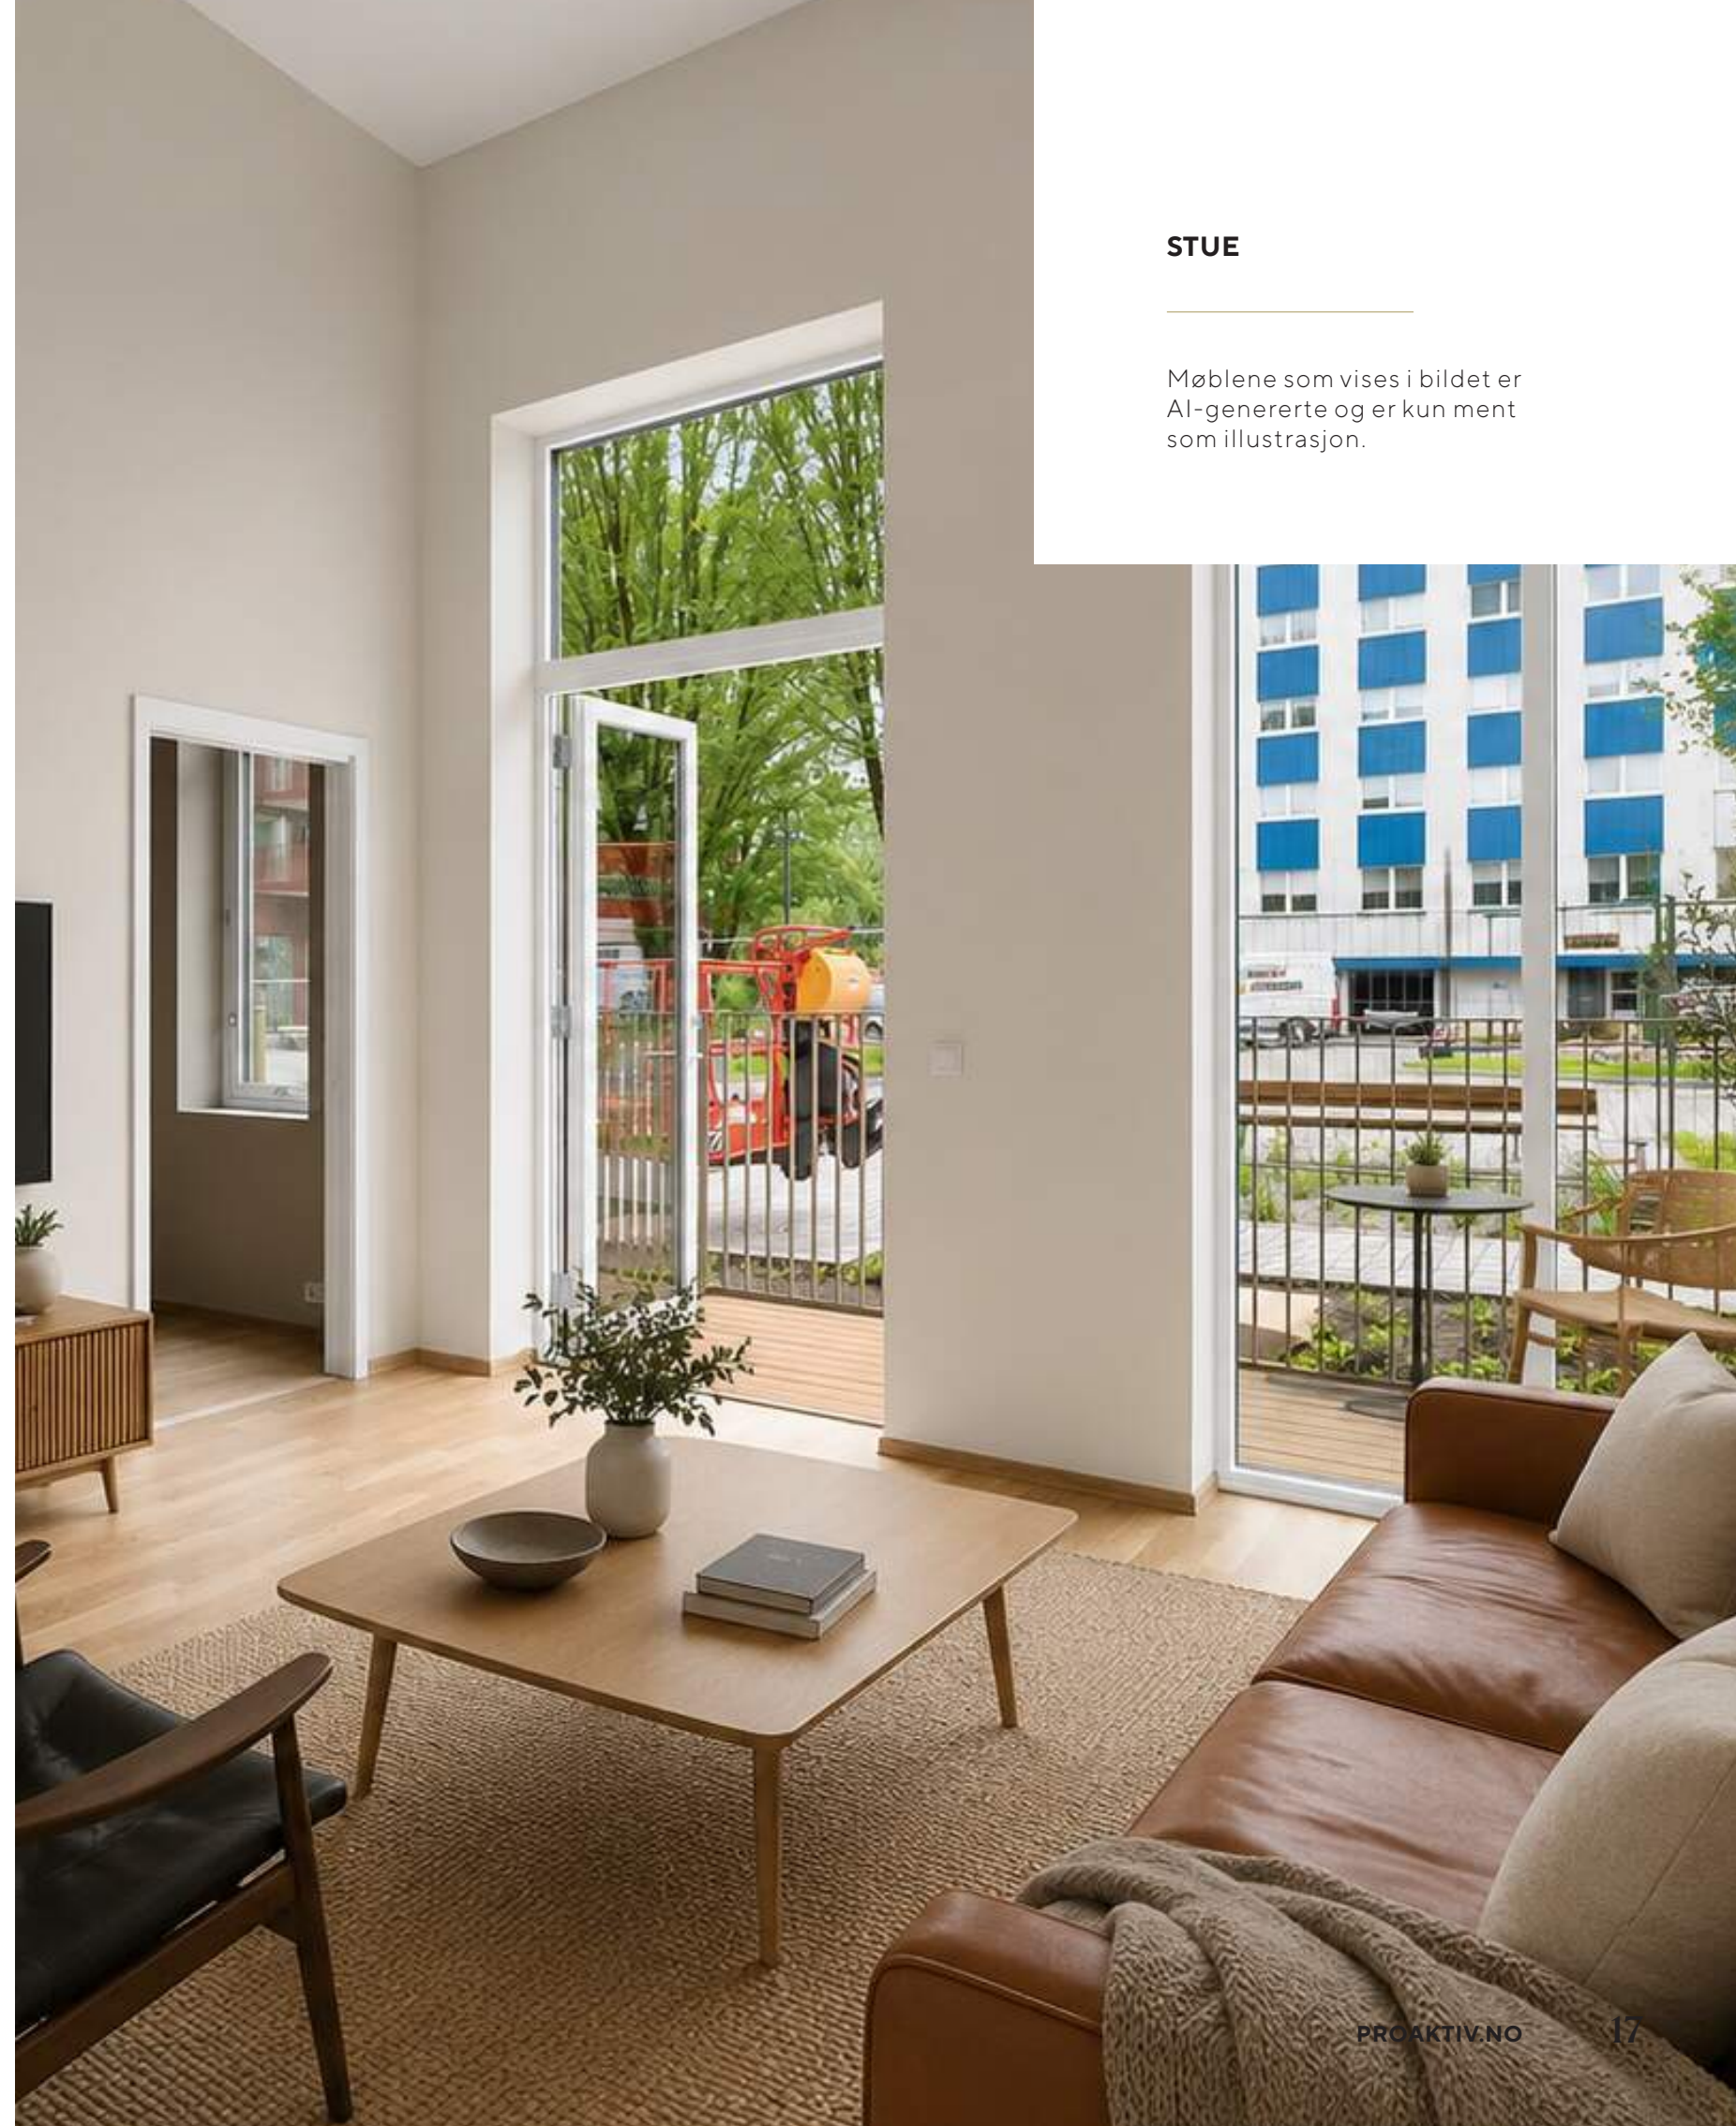STUEN HAR Plass til
BÅDE SOFAGRUPPE OG
SPISEBORD, OG HAR
UTGANG TIL EN KOSELIG
BALKONG.




STUE

Møblene som vises i bildet er
AI-genererte og er kun ment
som illustrasjon.



KJØKKEN

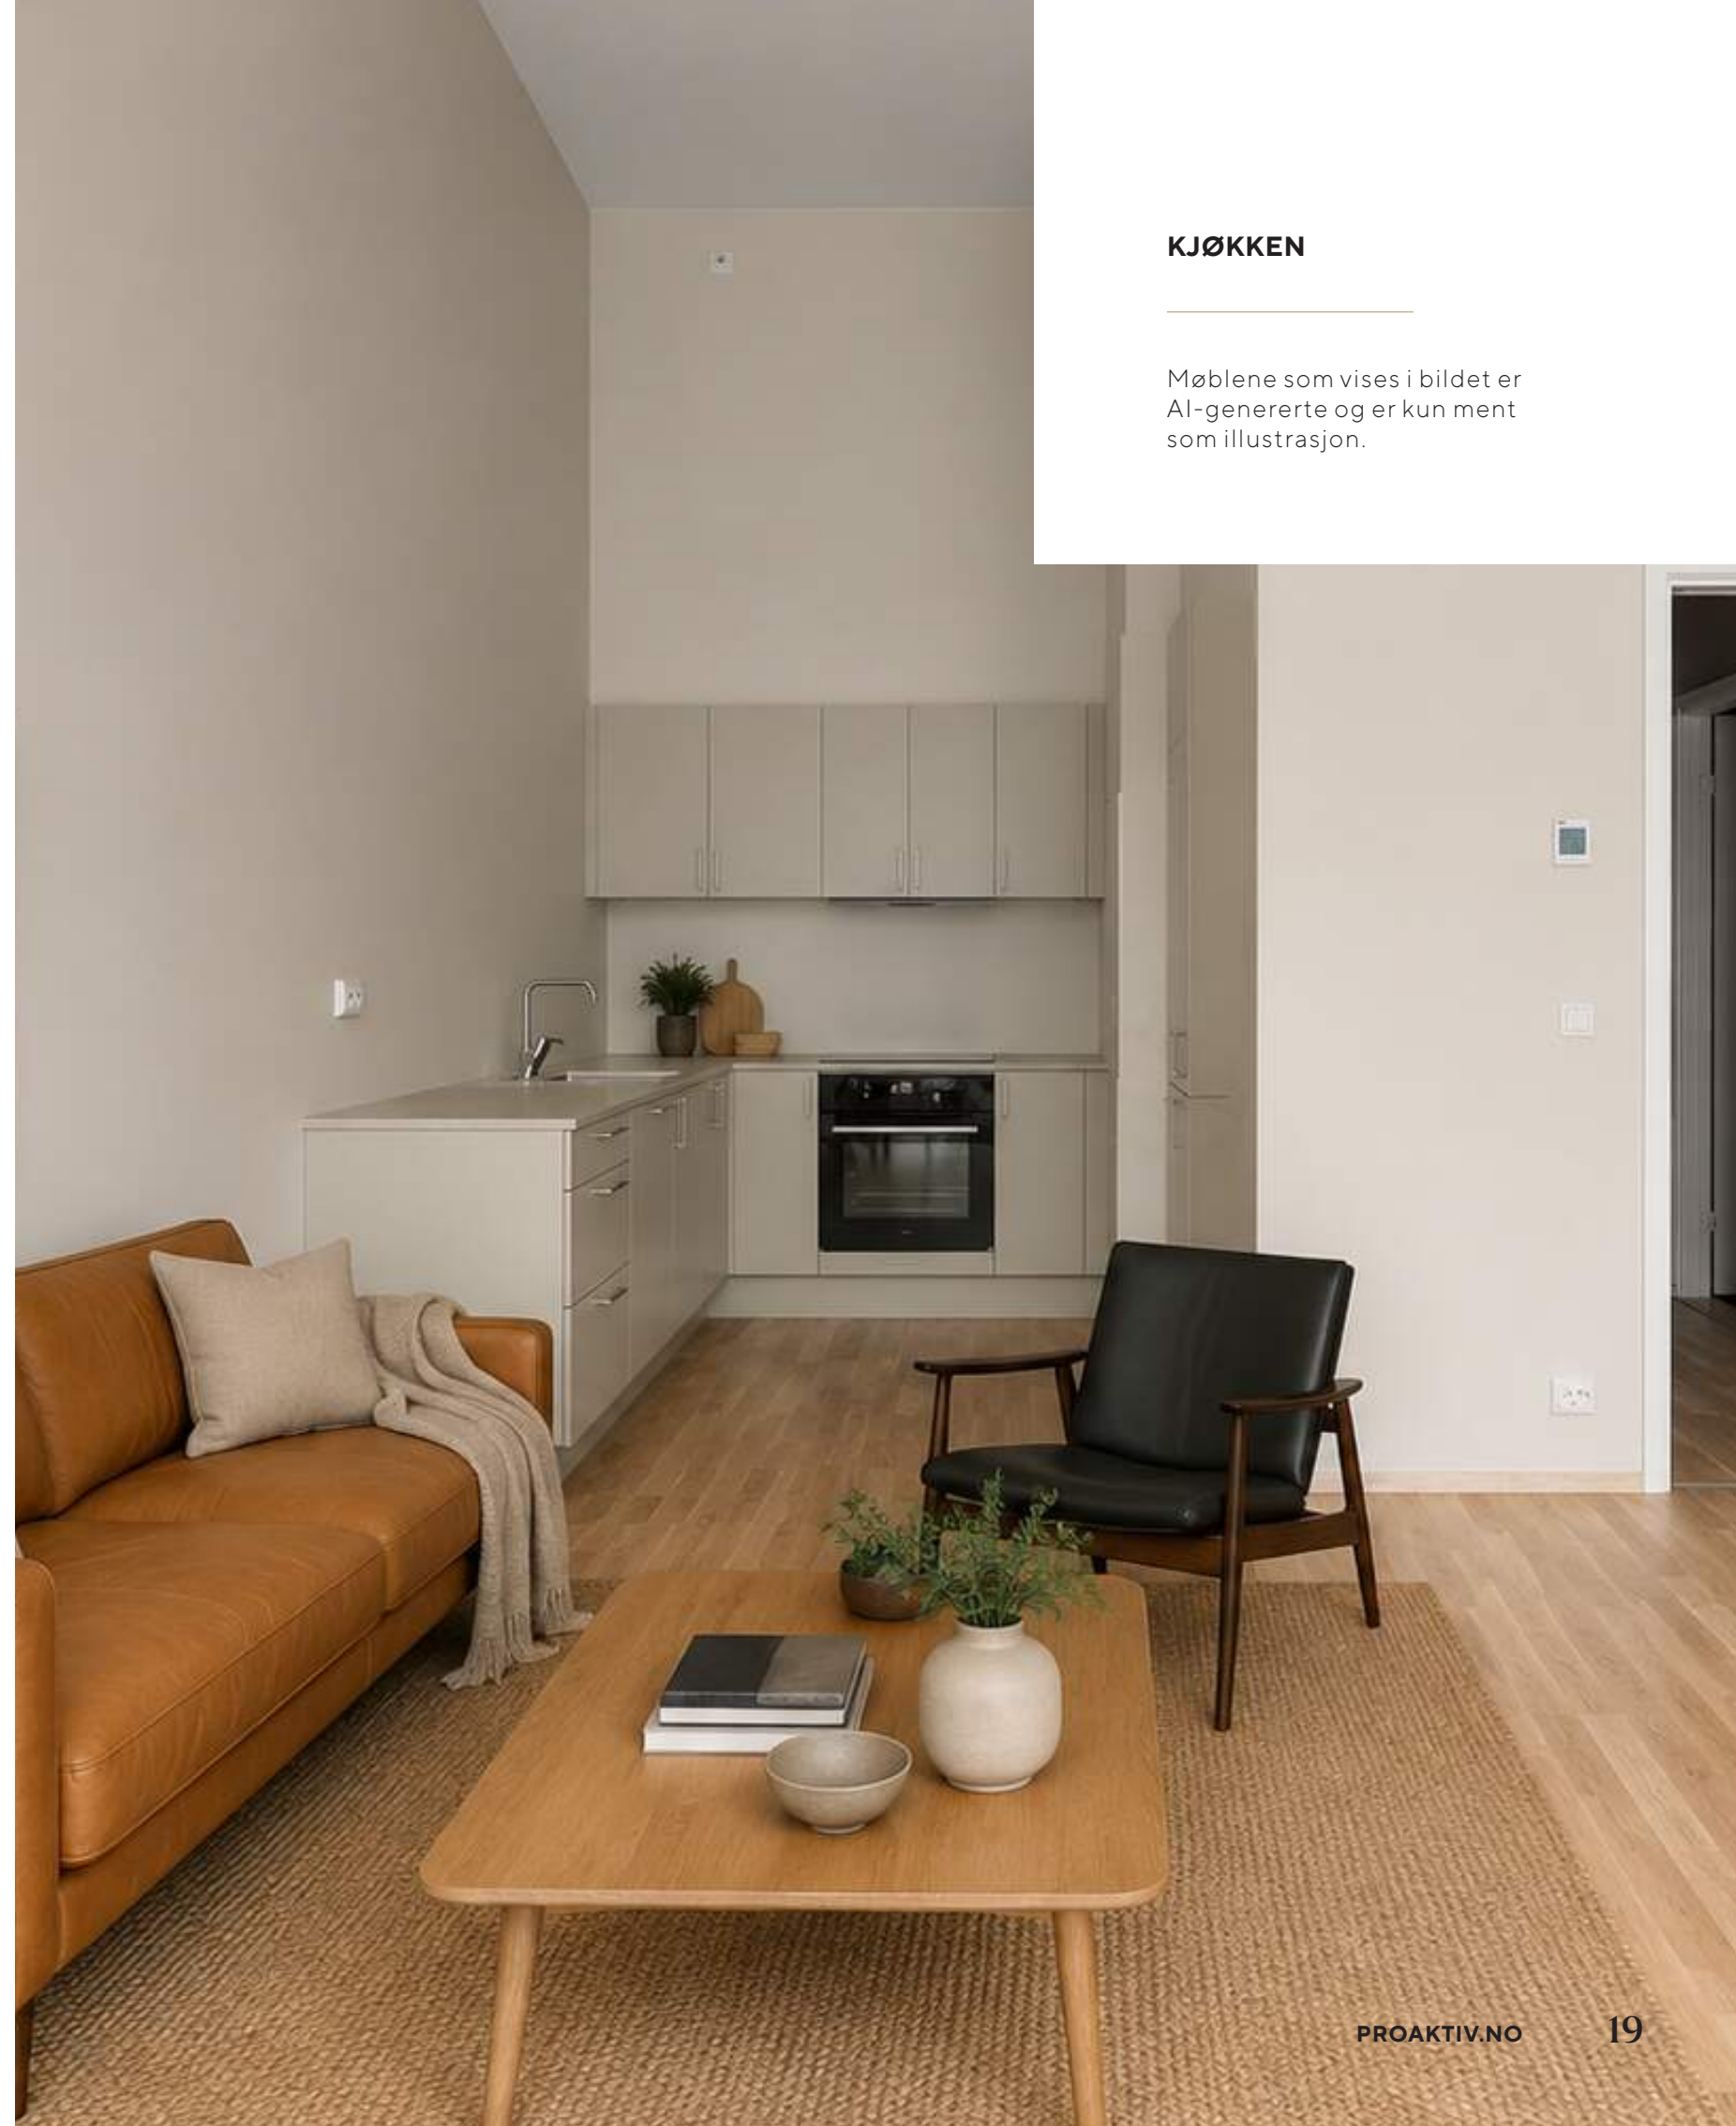Stilrent HTH-kjøkken med integrerte Siemens-hvitevarer, gode arbeidsflater og rikelig oppbevaringsplass. En praktisk løsning som gjør matlagingen enkel og effektiv.



KJØKKEN

Møblene som vises i bildet er AI-genererte og er kun ment som illustrasjon.



SOVEROM

Soverommet har en god størrelse med plass til dobbeltseng, nattbord og garderobeløsning etter eget ønske, og gir gode muligheter for en praktisk og komfortabel innredning.



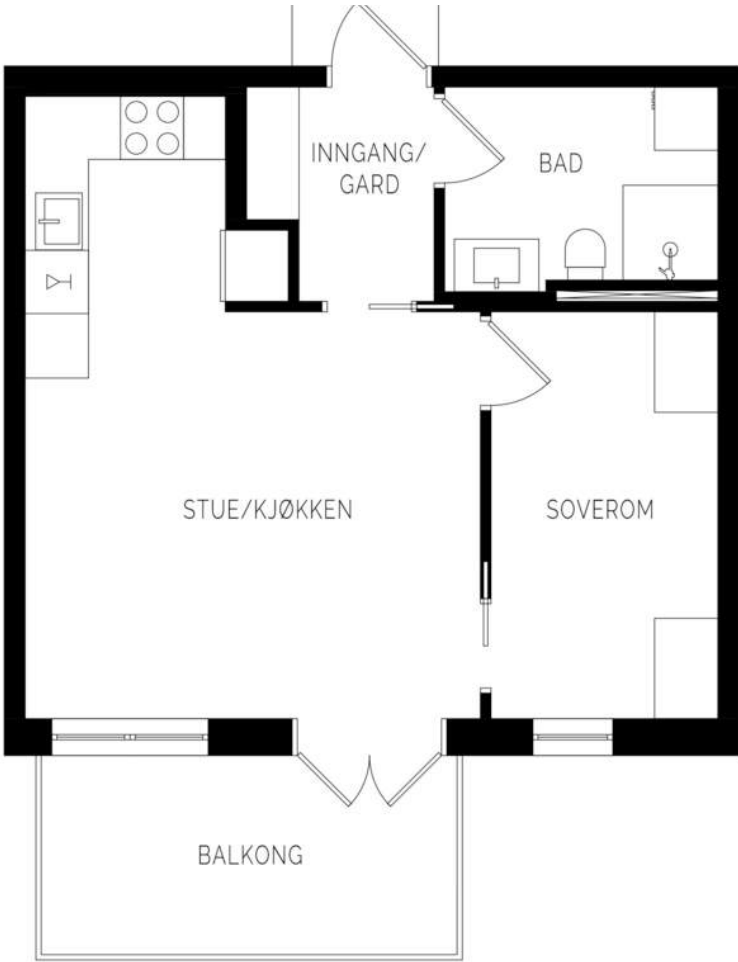
BAD

Badet er moderne og stilrent, med 60 × 60 cm gulvfliser, servant med baderomsinnredning, vegghengt toalett og dusjhjørne.



PLANTEGNINGER

PLANTEGNINGER



Plantegningen er illustrativ og ikke ment som teknisk underlag. Avvik kan forekomme.

KJERNEINFORMASJON

BESKRIVELSE AV EIENDOMMEN

Tomtestørrelse

1 021 m²

Beskrivelse av tomt

Felles tomt

SAMEIET / ØKONOMI

Forretningsfører

Viden Forvaltning AS

Felleskostnader pr. mnd

1.409,-

Felleskostnader inkluderer

Felleskostnader kr 1 240

Fiber kr 99

Bod kr 50

Sykkelparkering kr 20

Regnskap / Budsjett / Kostnadsøkninger

I eierseksjonssameier blir kjøper eier av en sameieandel i eiendommen og får enerett til bruk av sin eierseksjon med eget seksjonsnummer i bygget. Kjøper du en eierseksjon i et eierseksjonssameie, reguleres eierforholdet av lov om eierseksjoner samt vedtekter og husordensregler i sameiet. Vanligvis kan du kjøpe, selge, leie ut og belåne boligen helt fritt. Vedtektene kan inneholde rådighetsbegrensninger. I henhold til eierseksjonsloven er det forbud mot kortidsutleie av seksjonen i sin helhet mer enn 90 døgn i året.

Vi oppfordrer alle til å sette seg inn i vedtekter, husordensregler, regnskap, budsjett og årsberetning. Dokumentene vil være tilgjengelig hos meglerforetaket. Det gjøres oppmerksom på at fellesgjeld og felleskostnader kan variere over tid som følge av beslutninger foretatt i sameiets styre og/eller generalforsamling, f.eks. ved endringer i kostnadsnivå som økte offentlige avgifter, vedlikeholdsbehov, renteendringer ol.

Ingen kan direkte eller indirekte erverve mer enn to boligseksjoner i et boligsameie i flg. eierseksjonsloven §23. Dersom et erverv har funnet sted i strid med eierseksjonslovens regler kan Kartverket nekte overskjøting. Dersom overskjøting blir nektet, er kjøper likevel forpliktet til å gjennomføre handelen med selger, og oppgjør til selger vil finne sted tross manglende overskjøting.

For felles ansvar og forpliktelser hefter den enkelte sameier i forhold til sin sameiebrøk, jf. eierseksjonsloven § 30.

Forsikring

Forsikringselskap Protector

Polisenummer4396999-1.1

Info kommunale avgifter

Boligen er ikke bebodd, og det foreligger derfor ingen informasjon om kommunale avgifter ennå. Kommunale avgifter vil variere etter forbruk.

Kjøpers ansvar for øvrige sameieres mislighold

For felles ansvar og forpliktelser hefter den enkelte sameier i forhold til sin sameiebrøk, jf. eierseksjonsloven § 30

Info formuesverdi

Formuesverdien har ikke latt seg innhente.

Stortinget har vedtatt en ny modell for beregning av formuesverdi for bolig. Den nye utregningsmodellen beregner boligverdier basert på grunnkretser i stedet for kommuner, og skal benyttes fra og med inntektsåret 2026.

Dette kan medføre at markedsverdien settes høyere eller lavere enn tidligere og innebærer at både selger og megler kan benytte tall som ikke nødvendigvis er oppdaterte på tidspunktet for utarbeidelse av salgsoppgaven.

Det tas derfor forbehold om at formuesverdien kan bli endret og eventuelt øke ved endelig fastsettelse i skatteåret.

For primærbolig utgjør formuesverdien 25 % av beregnet eller dokumentert markedsverdi opptil kr 10 000 000, og deretter 70 % av den delen som overstiger dette beløpet. For sekundærbolig utgjør formuesverdien 100 % av beregnet eller dokumentert markedsverdi.

Andre utgifter

Ny eier må belage seg på bl.a. følgende faste løpende kostnader: Strøm, forsikring, kommunale avgifter og ellers løpende abonnement som TV/Internett.

Forbruk og utgifter vil variere avhengig av antall medlemmer i husstanden, ønsket innetemperatur, fordelsavtaler, kanalvalg, hastighet på internett etc.

Diverse

Det gjøres særlig oppmerksom på at selger (firma) ikke har bebodd eiendommen. Selger har derfor ikke førstehåndskunnskap om objektet, og har i begrenset grad kunnet supplere og/eller kontrollere opplysningene. Kjøper oppfordres til å foreta en særlig grundig besiktigelse, helst med bistand fra teknisk fagkyndig.

OFFENTLIGE FORHOLD

Ferdigattest/Midlertidig brukertillatelse

Det foreligger midlertidig brukstillatelse datert 25.06.2026

Ferdigattest er en sluttattest fra bygningsmyndighetene om at et søknadspliktig tiltak er ferdigstilt. At evt. ferdigattest / midl. brukstillatelse eksisterer, gir ingen garanti for at det ikke er utført arbeid som ikke er byggemeldt eller godkjent.

Ferdigattest/brukstillatelse datert

Torsdag, 25. juni 2026

Tinglyste heftelser og rettigheter

På eiendommen er det tinglyst følgende heftelser og rettigheter som følger eiendommens matrikkel ved

Kjerneinformasjon

overskjøting til ny hjemmelshaver:

1108/111/1281/3:
25.09.1875 - Dokumentnr: 906870 - Rettsbok
Ekspropriasjoner til Jæderbanen.
Overført fra: Knr:1108 Gnr:111 Bnr:1281
Gjelder denne registerenheten med flere

08.04.1876 - Dokumentnr: 900036 - Rettsbok
Ekspropriasjoner til Jæderbanen.
Overført fra Strandgt. nr 30
Overført fra: Knr:1108 Gnr:111 Bnr:1281
Gjelder denne registerenheten med flere

11.11.1942 - Dokumentnr: 3352 - Rettsbok
Ekspropriasjoner til Jæderbanen.
Overført fra Strandgt. nr 30
Overført fra Strandgaten nr 45
Overført fra: Knr:1108 Gnr:111 Bnr:1281
Gjelder denne registerenheten med flere

25.04.2024 - Dokumentnr: 1366859 - Erklæring/avtale
Rettighetshaver: Sandnes Kommune
Org.nr: 964 965 137
Kan ikke slettes uten samtykke fra: Sandnes Kommune
Org.nr: 964 965 137
Bestemmelse om refusjonsplikt
Overført fra: Knr:1108 Gnr:111 Bnr:1281
Gjelder denne registerenheten med flere

25.09.2024 - Dokumentnr: 1998671 - Bestemmelse om nettstasjon
Rettighetshaver: Lnett AS
Org.nr: 980 038 408
Adkomstrett for drift og vedlikehold av anlegg/ledninger/kabler
Bestemmelse om endring i terrenget i nærheten av anlegg/ledninger/kabler
Bestemmelse om bebyggelse i nærheten av anlegg/ledninger/kabler
Overført fra: Knr:1108 Gnr:111 Bnr:1281
Gjelder denne registerenheten med flere

25.09.2024 - Dokumentnr: 2002466 - Registerenheten kan ikke disponeres over uten samtykke fra rettighetshaver
Rettighetshaver: Eiendomsmegler Norge AS
Org.nr: 940 434 254
Overført fra: Knr:1108 Gnr:111 Bnr:1281
Gjelder denne registerenheten med flere

Prioritetsbestemmelse
Veket for: Pantedokument 2025/48921-1/200

09.01.2026 - Dokumentnr: 28303 - Bestemmelse om vann/kloakk
Rettighetshaver: Lyse AS
Org.nr: 980 001 482

Rettighetshaver: Lyse Lux AS
Org.nr: 923 119 159
Rettighetshaver: Lyse Neo AS
Org.nr: 982 929 733
Rettighetshaver: Sandnes Kommune
Org.nr: 964 965 137
Bestemmelse om vedlikehold av anlegg/ledninger
Overført fra: Knr:1108 Gnr:111 Bnr:1281
Gjelder denne registerenheten med flere

09.01.2026 - Dokumentnr: 28303 - Bestemmelse om fiber-
/data-/telekabel
Rettighetshaver: Lyse AS
Org.nr: 980 001 482
Rettighetshaver: Lyse Lux AS
Org.nr: 923 119 159
Rettighetshaver: Lyse Neo AS
Org.nr: 982 929 733
Rettighetshaver: Sandnes Kommune
Org.nr: 964 965 137
Bestemmelse om vedlikehold av anlegg/ledninger
Overført fra: Knr:1108 Gnr:111 Bnr:1281
Gjelder denne registerenheten med flere

09.01.2026 - Dokumentnr: 28303 - Bestemmelse om
elektriske ledninger/kabler
Rettighetshaver: Lyse AS
Org.nr: 980 001 482
Rettighetshaver: Lyse Lux AS
Org.nr: 923 119 159
Rettighetshaver: Lyse Neo AS
Org.nr: 982 929 733
Rettighetshaver: Sandnes Kommune
Org.nr: 964 965 137
Bestemmelse om mast/stolpe
Bestemmelse om gatelys
Bestemmelse om vedlikehold av anlegg/ledninger
Overført fra: Knr:1108 Gnr:111 Bnr:1281
Gjelder denne registerenheten med flere

09.01.2026 - Dokumentnr: 28303 - Erklæring/avtale
Rettighetshaver: Sandnes Kommune
Org.nr: 964 965 137
Rett til å ha og velikeholde kantstein
Rett til å ha stående og vedlikeholde trafikkskilt/gatenavnskilt
Overført fra: Knr:1108 Gnr:111 Bnr:1281
Gjelder denne registerenheten med flere

13.03.2026 - Dokumentnr: 287881 - Seksjonering
Opprettet seksjoner:
Snr: 3
Formål: Bolig
Sameiebrøk: 40/1302

Regulerings- og arealplaner
Eiendommen er regulert til boligformål.

Kommuneplan
Id: 201712
Navn: kommunedelplan for Sandnes sentrum

Reguleringsplan
Id: 201720
Navn: Detaljregulering for Haakon 7's gate, Skeiane

Reguleringsplaner under arbeid i nærheten (100 meter)
Id: 2016120
Navn: Detaljregulering for gnr 40 bnr 61 og 161, gnr 111 bnr 31 og
gnr 39 bnr 508, Brueland øst

Vei/Vann/Avløp
Eiendommen har adkomst via offentlig vei. Eiendommen er
tilknyttet kommunalt ledningsnett via private stikkledninger.
Eier er selv ansvarlig for private stikkledninger til bygningen.
For private fellesledninger er det normalt solidarisk
vedlikeholdsplikt.

Radonmåling
Det gjøres oppmerksom på at det ved utleie er krav til å
gjennomføre radonmåling, og at forsvarlige nivåer skal kunne
dokumenteres. Kravet gjelder alle typer utleieboliger, inkludert
leiligheter og hybler i tilknytning til egen bolig, såfremt det
betales husleie. I de tilfeller hvor det ikke er opplyst at selger
har kunnskap om eiendommens radonnivå må kjøpere som
ønsker å leie ut hele eller deler av eiendommen, særskilt være
oppmerksom på at de overtar ansvaret for den usikkerheten
dette medfører. Se <http://www.nrpa.no> for nærmere
informasjon.

Adgang til utleie
Seksjonseieren disponerer fritt over egen seksjon med de
begrensningene som følger av sameieforholdet og
eierseksjonsloven, jf. eierseksjonsloven § 24. Seksjonseieren
kan fritt selge, pantsette og leie ut sin egen seksjon.

Korttidsutleie av hele boligseksjonen i mer enn 90 døgn årlig
er ikke tillatt. Med korttidsutleie menes utleie i inntil 30 døgn
sammenhengende. Grensen på 90 døgn kan fravikes i
vedtektene og kan i så fall settes til mellom 60 og 120 døgn.
Slik beslutning krever et flertall på minst to tredjedeler av de
avgitte stemmene på årsmøtet.

Sameiets styre skal underrettes skriftlig om alle overdragelser
og leieforhold.

Det er krav til forsvarlige radonnivåer på utleieboliger. I de
tilfeller hvor det ikke særskilt er opplyst at selger har kunnskap
om eiendommens radonnivå må kjøpere som ønsker å leie ut
hele eller deler av eiendommen, særskilt være oppmerksom
på at de overtar ansvaret for den usikkerheten dette medfører.
Se <http://www.nrpa.no> for nærmere informasjon.

Offentligrettslig pålegg
Det gjøres oppmerksom på at megler ikke har innhentet

særskilte opplysninger om det finnes pålegg fra
brann/feiertvesen på eiendommen.

Grunnboksdato
Onsdag, 29. juli 2026

PRISANTYDNING INKLUDERT OMKOSTNINGER

Omk. kjøper beskrivelse
3 690 000,00 (Prisantydning)

3 690 000,00 (Kontraktsum totalt)

Omkostninger

12 900,00 (Boligkjøperforsikring * (valgfritt))
92 250,00 (Dokumentavgift)
260,00 (Panteattest kjøper)
545,00 (Tinglysningsgebyr pantedokument)
545,00 (Tinglysningsgebyr skjøte)

93 600,00 (Omkostninger totalt (uten Boligkjøperforsikring))
106 500,00 (Omkostninger totalt (med Boligkjøperforsikring
))

3 783 600,00 (Totalpris inkl. omkostninger (uten
Boligkjøperforsikring))
3 796 500,00 (Totalpris inkl. omkostninger (med
Boligkjøperforsikring))

Vi gjør oppmerksom på at ovennevnte totalsum er beregnet ut
fra kjøpesum tilsvarende prisantydning. Det tas forbehold om
endring i gebyrer.

Betalingsbetingelser
Kjøpesum med tillegg av omkostninger skal være disponibelt
på meglers klientkonto innen overtagelse. Normalt innebærer
dette at fullt oppgjør må være innbetalt på meglers
klientkonto senest to virkedager før avtalt overtagelsesdato.
Eventuelle vilkår knyttet til innbetalingen, eksempelvis
pantedokument som skal tinglyses til fordel for kjøpers bank,
må være megler i hende i god tid før overtagelse kan finne
sted.

Kjøpesummen skal innbetales fra norsk finansinstitusjon
og/eller kjøpers konto i norsk finansinstitusjon. Eventuell
egenkapital skal innbetales i én samlet betaling fra kjøpers
egen konto i norsk finansinstitusjon.

Alle eiendomsmeglingsforetak har lovpålagt forsikring av
klientmidler begrenset oppad til kr 45 mill. Enkelt saker er
forsikret inntil kr 15 mill. Dersom kjøpers låneinstitusjon krever

tilleggsforsikring ved omsetning over 15 millioner, må kjøper
selv eller dennes låneinstitusjon dekke utgiftene forbundet
med dette.

Lovanvendelse
Eiendommen selges etter reglene i avhendingsloven.
Salgsoppgaven er basert på de opplysningene selger har gitt
til megler, den bygningssakyndiges tilstandsrapport, samt
opplysninger innhentet fra kommunen, Kartverket og andre
tilgjengelige kilder. Selger har godkjent salgsoppgaven. Det er
viktig at kjøper setter seg grundig inn i alle salgsdokumentene,
herunder salgsoppgave, tilstandsrapport og selgers
egenerklæring. Kjøper anses kjent med forhold som er tydelig
beskrevet i salgsdokumentene, og slike forhold kan ikke
påberopes som mangler. Dette gjelder uavhengig av om
kjøper har lest dokumentene. Alle interessenter oppfordres til
å undersøke eiendommen nøye, gjerne sammen med
fagkyndig før bud inngis. Kjøper som velger å kjøpe usett kan
ikke gjøre gjeldende som mangel noe han burde blitt kjent
med ved undersøkelsen. Dersom det er behov for avklaringer,
anbefaler vi at interessenter rådfører seg med
eiendomsmegler eller egne rådgivere før det legges inn bud.

En bolig som har blitt brukt i en viss tid, har vanligvis blitt utsatt
for slitasje og skader kan ha oppstått. Slik bruksslitasje må
kjøper regne med, og det kan avdekkes enkelte forhold etter
overtakelse som nødvendiggjør utbedringer. Normal slitasje
og skader som nødvendiggjør utbedring, er innenfor hva
kjøper må forvente og vil ikke utgjøre en mangel. Kjøper og
selgers rettigheter og plikter reguleres av avtalen mellom
partene, samt informasjonen som har vært tilgjengelig for
kjøperen i forbindelse med handelen. Avtalen utfylles av
avhendingsloven, og det gjelder ulike avtalevilkår avhengig av
om kjøper er forbrukerkjøper eller ikke. Dette er nærmere
beskrevet nedenfor.

På grunn av ulike avtalevilkår kan selger vurdere bud fra en
som ikke er forbruker, ulikt fra en forbrukers bud. Dersom
kjøper ikke er forbruker, er selger sitt mulige mangelsansvar
begrenset fordi eiendommen selges «som den er». Selger kan
ikke ta «som den er» forbehold ovenfor en forbrukerkjøper.
Selv et lavere bud fra en som ikke er forbruker kan foretrekkes
fordi begrensningen i mulig mangelsansvar kan ha egenverdi
for selger. Selger står fritt til å forkaste eller akseptere ethvert
bud, og er for eksempel ikke forpliktet til å akseptere høyeste
bud. Budgiver skal i budskjemaet avgi egenerklæring om
budgiver er forbruker eller næringsdrivende/person som
hovedsakelig handler som ledd i næringsvirksomhet.

Forbrukerkjøp - definisjon: Med forbrukerkjøp menes kjøp av
eiendom når kjøperen er en fysisk person som ikke
hovedsakelig handler som ledd i næringsvirksomhet.

Forbruker - avtalevilkår: Eiendommen har en mangel dersom
den ikke er i samsvar med kravene som følger av avtalen, eller
det foreligger brudd på bestemmelsene i avhendingsloven §§
3-2 til 3-8. Hvis eiendommen ikke er i samsvar med det

kjøperen må kunne forvente ut ifra alder, type og synlig tilstand, kan det være grunnlag for mangelskrav. Det samme gjelder hvis det er holdt tilbake eller gitt uriktige opplysninger om eiendommen. Dette gjelder likevel bare dersom man kan gå ut ifra at det virket inn på avtalen at opplysningen ikke ble gitt eller at feil uriktige opplysninger ikke blir rettet i tide på en tydelig måte. Boligen kan ha en mangel etter avhendingsloven § 3-3 dersom det er avvik mellom opplyst og faktisk innvendig areal, forutsatt at avviket er på 2% eller mer og minimum 1 kvm.

Ved beregning av et eventuelt prisavslag eller erstatning må kjøper selv dekke tap/kostnader opptil et beløp på kr. 10 000 (egenandel).

Ikke-forbruker (næringsdrivende) - definisjon: Hvis kjøper er en juridisk person, eller en fysisk person som hovedsakelig handler som ledd i næringsvirksomhet, vil kjøpet ikke anses som et forbrukerkjøp.

Ikke-forbruker - avtalevilkår: Eiendommen har en mangel dersom den ikke er i samsvar med kravene som følger av avtalen. Eiendommen selges «som den er», og selgers ansvar utover det konkret avtalte er da begrenset etter avhendingsloven § 3-9, første ledd andre setning. Avhendingsloven § 3-3 andre ledd fravikes, og hvorvidt boligens arealsvikt utgjør en mangel vurderes etter avhendingsloven § 3-8. Informasjon om kjøpers undersøkelsesplikt, herunder oppfordringen om å undersøke eiendommen nøye, gjelder også for kjøpere som ikke anses som forbrukere.

Interessenter og kjøper må godta at selger og megler bruker elektronisk kommunikasjon i salgsprosessen.

Dersom kjøper er utenlandsk statsborger kreves det at vedkommende har et såkalt D-nummer til erstatning for norsk personnummer. Rekvirering av D-nummer må sendes Kartverket samtidig med innsending av skjøtet for tinglysing. Skjøtet blir liggende i Kartverket inntil kjøper har fått D-nummer av Skatteetaten. Når Kartverket har mottatt D-nummeret fra Skatteetaten, vil skjøtet bli tinglyst umiddelbart. Rekvisjon av D-nummer i forbindelse med tinglysing av skjøte vil ofte medføre at oppgjør og utbetaling til selger blir forsinket med noen uker. Kjøper må i disse tilfellene enten ta forbehold i bud om forsinket utbetaling til selger, eller være forberedt på å dekke forsinkelsesrenter til selger. Kontakt ansvarlig megler for informasjon før budgivning.

ØVRIGE KJØPSFORHOLD

Overtakelse

Overtakelse etter avtale med selger. Interessenter oppfordres til å angi ønsket overtagelse i budskjema.

Skjøte sendes for tinglysing i forbindelse med oppgjøret. Oppgjør forutsetter at det er gjennomført overtagelse og at

partene har signert en overtakelsesprotokoll og sendt denne til oppgjørsavdelingen slik som avtalt i kontrakt. Det forutsettes at skjøte tinglyses i kjøpers navn. Hvis interessenter mot formodning ikke ønsker tinglysing av skjøte må det tas forbehold om dette i kjøpetilbudet.

Budgivning

Bud kan legges inn på nettannonsen på "gi bud" knappen eller via hjemmesiden. Ved elektronisk budgivning så kan bud legges inn trygt og enkelt med bank-ID. Megler kan også kontaktes for tilsendelse av budkjema og budskjema finnes også i salgsoppgaven.

All budgivning må foregå ved skriftlighet. Ta kontakt med megler dersom det er behov for bistand for å inngi bud.

Eiendomsmegler skal legge til rette for en forsvarlig avvikling av budrunden og kan ikke videreformidle bud med en kortere akseptfrist enn kl. 12.00 første virkedag etter siste annonserte visning. Etter klokken 11:30 anbefaler vi akseptfrist på minimum 30 minutter.

Megler kan ikke formidle bud med forbehold om at budet eller forbehold i budet skal holdes skjult (hemmelig) for andre budgivere og interessenter.

Megler tar ikke noe ansvar for forsinkelser på el- eller telenettet. Under budrunden kan akseptfristene kortes inn ved mottakelse av nye bud. Akseptfristen fra kjøper er absolutt. Det betyr at dersom selger velger å akseptere budet, må kjøper meddeles aksept innen utløpet av akseptfristen. Dersom du utsetter inngivelse av bud til tett opp mot akseptfristen er det en reell fare for at eiendommen kan bli solgt før ditt bud fremkommer til megler.

Boligkjøperforsikring

Mange kjøpere har anledning til å tegne boligkjøperforsikring. Vedlagt i salgsoppgaven følger informasjon om Boligkjøperforsikring fra Söderberg & Partners. Boligkjøperforsikring er en rettshjelpsforsikring som gir trygghet og profesjonell juridisk hjelp dersom det oppdages uventede feil eller mangler ved boligen de neste fem årene. Les mer om Boligkjøperforsikring i vedlagte materiell eller på <https://www.soderbergpartners.no/eiendom/boligkjoper/>.

Boligselgerforsikring

Selger har ikke tegnet boligselgerforsikring.

Innbo og løsøre

Med mindre annet er uttrykkelig avtalt gjelder NEF's normgivende liste over løsøre og tilbehør, se vedlagt liste til salgsoppgaven. Til orientering er det full avtalefrihet om hva som skal følge med bolig og fritidsbolig ved salg. I de tilfeller det medfølger hvitevarer i handelen, overleveres disse uten noen form for garanti utover leverandørgaranti.

Tilbud på lånefinansiering

Vi bistår gjerne med å etablere kontakt med ulike banker, men

vi har ingen fast bankforbindelse som vi benytter. Vi mener at vilkårene i ulike finansinstitusjoner varierer fra kundegruppe til kundegruppe, og kan derfor ikke anbefale en bestemt bank, men hjelper mer enn gjerne med å finne en bank som kan tilby deg gode lånevilkår.

Meglers vederlag

Det er avtalt fastprisbasert vederlag kr. 45 000 inkl. mva.

I tillegg kommer følgende faste vederlag: Elektronisk signeringsgebyr kr 1 250,00, Foto inkl. plantegninger kr 0,00, Kommunale opplysninger kr 3 500,00, Kredittkostnad kr 3 000,00, Markedspakke kr 23 900,00, Meglers deltakelse på overtakelse kr 1 500,00, Oppgjørshonorar kr 6 900,00, Spørring i grunnboken kr 750,00, Tilretteleggingsgebyr kr 9 900,00, Visning (pr. stk. / pr. time) kr 2 000,00. Sum faste vederlag kr. 52 700.

I tillegg kommer følgende utlegg og andre utgifter: Kopi av heftelser/servitutter (pr. stk.) kr 296,00, Premium Nabolagsprofil kr 300,00, Utlegg opplysninger forretningsfører kr 5 130,00, Utlegg tinglysingsgebyr sikringsobligasjon/urådighet kr 545,00, Eierskiftegebyr, selger kr 6 725,00, Tilstandsrapport (faktura fra takstmann) kr 0,00. Sum utlegg og andre utgifter kr. 12 996.

Totale kostnader kr. 65 696.

Dersom Oppdraget blir sagt opp av Oppdragsgiver før oppdragstidens utløp uten at salg er kommet i stand har Megler ikke krav på vederlag, foruten vederlag for avholdte visninger og markedsføring (med tillegg av evt. ytterligere avtalt markedsføring) dersom provisjonsbasert eller fastpris vederlag er valgt. Dekning av utlegg kan kreves i samsvar med avtalen uten hensyn til oppsigelsen.

Dersom oppdraget utløper uten at handel er kommet i stand, og oppdraget ikke blir fornyet har Megler ikke krav på vederlag, foruten vederlag for avholdte visninger og markedsføring (med tillegg av evt. ytterligere avtalt markedsføring) dersom provisjonsbasert eller fastpris vederlag er valgt. Dekning av utlegg kan kreves i samsvar med avtalen uten hensyn til oppsigelsen.

Proaktiv Gruppen AS og eiendomsmeglingsforetakene som er tilknyttet Proaktiv har samarbeid med forskjellige foretak som tilbyr forbrukerne produkter eller tjenester i forbindelse med et salgsoppdrag. Våre samarbeidspartnere er: Søderberg & Partners AS - formidler av boligkjøperforsikring, Gjensidige - formidler av boligselgerforsikring, Meglerfront - leverandør av digitale oppgjørsskjemaer og overtakelsesprotokoller som også inneholder tilbud til forbruker om tilpassede strøm-, internett - og alarmtjenester, Vend Marketplaces AS og Bomega AS - markedsplasser på nett, Schibsted - markedsføring i SOME, Eiendomsverdi - formidler av nabolagsprofiler. Hvilke produkter/ tjenester kjøper og selger får i forbindelse med oppdraget, kan variere ut fra hvor i landet

eiendommen ligger.

Personopplysningsloven

Vi gjør oppmerksom på at vi lagrer personopplysninger på interessenter, budgivere og kjøpere. Videre opplyser vi at mulighetene for å slette sine personopplysninger er begrenset, som følge av at eiendomsmeglingsforetak har plikt til å oppbevare kontrakter og dokumenter i minst 10 år, iht. eiendomsmeglingsforskriften. Du kan lese om vår behandling av personopplysninger i vår personvernerklæring på <https://proaktiv.no/personvernerklæring>

Hvitvaskingsreglene

Det følger av lov om tiltak mot hvitvasking og terrorfinansiering at meglerforetaket er forpliktet til å foreta kundetiltak av begge parter i handelen. For oppdragsgiver skjer dette i forbindelse med inngåelse av oppdraget, og for kjøper på tidspunkt for kontraktsinngåelse. Dersom slik kundekontroll ikke kan gjennomføres, er meglerforetaket pålagt å avstå fra gjennomføring av oppkjøret. Partene er selv ansvarlig for eventuelle kostnader og ansvar dette kan medføre uten at det kan anføres et kontraktsrettslig ansvar overfor meglerforetaket.

Vedlegg til salgsoppgave

Vedleggene er en del av den komplette salgsoppgaven. Det er viktig at interessenter setter seg godt inn i vedleggene og kontakter megler med eventuelle spørsmål før bud inngis.

Dato salgsoppgave
15.7.2026

VEDLEGG

«Det finnes ingen kunnskap som ikke er verdifull.»

-Edmund Burke

VEDTEKTER FOR SAMEIET SKEIANE STASJON TRINN II

Org.nr

1. NAVN OG OPPRETTELSE

Sameiets navn er Sameiet Skeiane Stasjon Trinn II, og har gårdsnummer 111 og bruksnummer 1281 i Sandnes kommune.

Sameiet består av 25 boligseksjoner.

2. DISPOSISJONSRETTE OVER SEKSJONENE

2.1. Seksjonseierens rettslige disposisjonsrett og råderett

Seksjonseieren disponerer fritt over egen seksjon og eventuelle en eller flere seksjonerte tilleggsdeler med de begrensningene som følger av eierseksjonsloven eller disse vedtektene.

De deler av eiendommen som ikke inngår i de enkelte bruksenheter er fellesareal.

Ved seksjoneringen er arealet av de enkelte seksjonene lagt til grunn for beregningen av eierbrøken. Sameiebrøkens størrelse fremgår av seksjoneringsbegjæringen.

Seksjonseieren har full rettslig råderett over sin seksjon og kan fritt selge, pantsette og leie ut sin egen seksjon med mindre noe annet følger av lover eller disse vedtektene. Sameiets styre skal underrettes skriftlig om alle overdragelser og leieforhold. Ved eierskifte betales et eierskiftegebyr til forretningsfører for sameiet.

Kortidsutleie av hele boligseksjonen i mer enn 90 døgn årlig er ikke tillatt. Med kortidsutleie menes utleie i inntil 30 døgn sammenhengende, jfr Eierseksjonsloven §24.7.ledd

Ingen kan kjøpe eller på annen måte erverve en boligseksjon hvis ervervet fører til at man blir eier av flere enn to boligseksjoner i eierseksjonssameiet, jfr Eierseksjonsloven §23.

2.2. Seksjonseierens rett til å bruke bruksenheten og fellesareal

Seksjonseierne har enerett til å bruke sin bruksenhet. Seksjonseierne har også rett til å bruke fellesarealene til det de er beregnet til eller vanligvis brukes til, og til annet som er i samsvar med tiden og formålet. Bruksenheten kan bare nyttes i samsvar med formålet.

En seksjonseier kan med samtykke fra styret gjennomføre tiltak på fellesarealene som er nødvendige på grunn av seksjonseierens eller husstandsmedlemmenes nedsatt funksjonsevne. Styret kan bare nekte å samtykke dersom det foreligger en saklig grunn.

Alle installasjoner på fellesarealer krever forhåndssøknad til, og samtykke fra, styret eller årsmøtet, herunder oppsetting/montering av parabolantenne, varmepumpe, markise o.l. Styret kan sette føringer for utførelsen. Seksjonseiere er ansvarlig for å søke om godkjenning fra kommunen hvor dette påkreves.

Årsmøte kan fastsette vanlige ordensregler. Dyrehold er tillatt, men må ikke være til sjenanse for de øvrige brukerne av eiendommen.

Sykkelparkering på fellesareal i sameiet.

Felles gjestehybel og fellesrom eies i felleskap av sameiet, men er lokalisert i Sameiet Skeiane Stasjon Trinn I sitt fellesareal. Sameiet Skeiane Stasjon Trinn II har bruks, disposisjonsrett og vedlikeholdsansvar sammen med Sameiet Skeianes Stasjon Trinn I. Styrene utarbeider retningslinjer for bruk og evt betaling for leie av hybel og fellesrom som er gjeldende for alle brukerne. Drift og vedlikeholdskostnader av gjestehybel og fellesrom fordeles mellom Sameiet Skeiane Stasjon Trinn I og Sameiet Skeiane Stasjon Trinn II etter antall seksjoner.

Boder til seksjonseierne i Sameiet Skeiane Stasjon Trinn II er lokalisert i Sameiet Skeiane Stasjon Trinn I. Rettigheter til bodene for alle seksjonseiere i Sameiet Skeiane Stasjon II er tinglyst med evigvarende rett i Sameiet Skeiane Stasjon Trinn I. Sameiet Skeiane Stasjon Trinn II er ansvarlig for drift, vedlikehold av seksjonseierens bod og egenandel ved bruk av forsikring i forbindelse med bodene som tilhører seksjonseierne i Sameiet Skeiane Stasjon Trinn II.

2.3 Enerett til bruk

Endring i allerede etablerte eneretter krever samtykke fra de seksjonseiere som er direkte berørt.

3. PARKERING - LADEPUNKT

Enkelte seksjonseier disponerer egen parkeringsplass som er lokalisert i Sameiet Skeiane Parkering, på gnr 40 og bnr 351. Felles infrastruktur til lading for hybrid eller elbil er ferdig installert og kan benyttes av alle med egen parkeringsplass. Kostnader til etablering og vedlikehold av ladepunkt, og strøm dekkes av den enkelte seksjonseier med mindre annet er bestemt.

Dersom en av seksjonseierne har/får et dokumentert behov for å benytte en HC- plass og den er eier av en p-plass i Sameiet Skeiane Stasjon parkering, kan

styrene i de to sameiene bli enig om en midlertidig bytte av en garasjeplass mot utvendig HC plass som er plassert på fellesareal til Sameiet Skeiane Stasjon Trinn II. Bytteretten er midlertidig så lenge vedkommende som har det dokumenterte behovet. Byttet varer i så fall så lenge det dokumenterte behovet består. Behov for en slik plass dokumenteres ved at vedkommende er tildelt parkeringsbevis etter forskrift om parkering for forflytningshemmende. Det er en forutsetning for å gjennomføre byttet at det er ledig HC-plass for den som skal overta særlig tilpassede plassen. Sameiet Skeiane Stasjon Trinn II er midlertidig bruker av parkeringsplassen i Sameiet Skeiane Stasjon parkering så lenge bytteretten varer. Denne vedtektsbestemmelsen kan ikke endres uten at samtlige seksjonseiere uttrykkelig sier seg enige. Kommunen har veto rett mot endringen.

3.1 Rettslig disposisjonsrett

Enkelte av seksjonseiere i sameiet har parkeringsplasser som er plassert i et tingsrettslig sameie, Sameiet Skeiane Stasjon parkering.

Det er 1 stk utvendige HC-plasser på fellesarealet til Sameiet Skeiane Stasjon Trinn II:

- 1 HC - plass disponeres i sameiet

4. FELLESKOSTNADER

Kostnader med eiendommen som ikke knytter seg til den enkelte bruksenhet, er felleskostnader. Felleskostnader skal fordeles mellom seksjonseierne etter sameiebrøken. Dersom særlige grunner taler for det, kan kostnadene fordeles etter nytten for den enkelte bruksenhet eller etter forbruk. Kostnader til TV/internett, bod og andre felles abonnementskostnader fordeles med lik andel pr. seksjon.

Felleskostnader til eiere av parkeringsplassene i Sameiet Skeiane Stasjon parkering blir fakturert til Sameiet Skeiane Stasjon Trinn II som innkrever de enkelte seksjonseiere i forbindelse med felleskostnaden fra forretningsfører.

Den enkelte seksjonseier skal betale et akontobeløp som fastsettes av styret for å dekke sin andel av felleskostnadene. Akontobeløpet kan også dekke avsetning av midler til fremtidig vedlikehold, påkostninger eller andre fellestiltak på eiendommen dersom årsmøtet har vedtatt slik avsetning.

Kostnader som utelukkende gjelder enten bolig- eller næringsdelen, skal fordeles på den respektive del. Kostnadene fordeles deretter forholdsmessig etter areal. Som eksempel kan nevnes kostnader til drift, vedlikehold eller renhold av heiser, trappeoppganger, adkomstareal eller uteareal som utelukkende benyttes enten av bolig – eller næringsseksjonen.

Kostnader til forretningsfører dekkes etter sameiebrøk.

Dersom næringsseksjonen driver virksomhet som innebærer høyere forsikringspremie for huseierforsikringen enn boligbruk, betales den forhøyede premien av næringsseksjonen.

5. PANTERETT FOR SEKSJONSEIERENS FORPLIKTELSE

De andre seksjonseierne har panterett i seksjonen for krav mot seksjonseieren som følger av sameieforholdet, jf. eierseksjonsloven § 31. Pantekravet kan ikke overstige et beløp som for hver bruksenhet svarer til to ganger folketrygdens grunnbeløp på det tidspunktet tvangsdekning beslattes gjennomført.

5.1 HEFTELSE FOR SAMEIETS ANSVAR OG FORPLIKTELSE UTAD

Den enkelte seksjonseieren hefter for felles ansvar og forpliktelser etter sin sameiebrøk.

6. VEDLIKEHOLD

6.1. Seksjonseierens plikt til å vedlikeholde bruksenheten

Seksjonseieren skal vedlikeholde bruksenheten slik at skader på fellesarealene og andre bruksenheter forebygges, og slik at de øvrige seksjonseierne slipper ulemper. Vedlikeholdsplikten omfatter også eventuelle tilleggsdeler til bruksenheten.

Seksjonseierens vedlikeholdsplikt omfatter slikt som

- a) inventar
- b) utstyr, som vannklosett, fjernvarme, badekar og vasker
- c) apparater, for eksempel brannslukningsapparat
- d) skap, benker, innvendige dører med karm
- e) listverk, skillevegger, tapet
- f) gulvbelegg, varmekabler, membran og sluk
- g) vegg-, gulv- og himlingsplater
- h) rør, ledninger, sikringskap fra og med første hovedsikring eller inntakssikring
- i) vinduer og ytterdører

Seksjonseieren skal vedlikeholde våtrom slik at lekkasjer unngås.

Seksjonseieren skal rense sluk og holde avløpsrør åpne frem til fellesledningen. Dette gjelder også sluk på balkong eller lignende som ligger til bruksenheten.

Vedlikeholdsplikten omfatter også nødvendig reparasjon og utskifting av det som er nevnt i annet, tredje og fjerde ledd, men ikke utskifting av sluk, vinduer og ytterdører.

Vedlikeholdsplikten omfatter ikke reparasjon eller utskifting av tak, bjelkelag, bærende veggkonstruksjoner og rør eller ledninger som er bygget inn i bærende konstruksjoner.

Vedlikeholdsplikten omfatter også utbedring av tilfeldige skader, for eksempel skader som er forårsaket av uvær, innbrudd eller hæverk.

Seksjonseier er ansvarlig for at bruksenheten er utstyrt med påbudt brannvernutstyr, og at dette fungerer og er i forskriftsmessig stand.

Etter et eierskifte har den nye seksjonseieren plikt til å utføre vedlikehold, inkludert reparasjoner og utskifting, etter denne bestemmelsen. Denne plikten gjelder selv om vedlikeholdet skulle ha vært utført av den tidligere seksjonseieren.

En seksjonseier som ikke oppfyller vedlikeholdsplikten sin, skal erstatte tap dette påfører andre seksjonseiere, jf. eierseksjonsloven § 34.

5.2. Sameiets plikt til å vedlikeholde og utbedre fellesarealer m.m.

Sameiet skal holde utvendige og innvendige fellesarealer, inkludert bygningen og felles installasjoner, forsvarlig ved like. Vedlikeholdet skal utføres slik at skader på fellesarealene og de enkelte bruksenhetene forebygges, og slik at seksjonseierne slipper ulemper.

Vedlikeholdsplikten omfatter alt som ikke faller inn under den enkelte seksjonseierens vedlikeholdsplikt. Vedlikeholdsplikten omfatter også reparasjon og utskifting av vinduer og ytterdører når det er nødvendig, og utbedring av tilfeldige skader. I tillegg har sameiet vedlikeholdsplikt på gjestehybel og fellesrom.

Vedlikeholdsplikten omfatter også felles installasjoner som går gjennom bruksenheter, slik som tak, bjelkelag, bærende veggkonstruksjoner, sluk, rør, ledninger og kanaler med unntak av varmekabler. Sameiet har rett til å føre nye slike installasjoner gjennom bruksenhetene hvis det ikke skaper vesentlig ulempe for den aktuelle seksjonseieren.

Seksjonseieren skal gi sameiet adgang til bruksenheten for å vedlikeholde, installere og kontrollere felles installasjoner. Kontroll og arbeid i bruksenhetene skal varsles i rimelig tid og gjennomføres slik at det ikke skaper unødvendig ulempe for seksjonseieren eller andre brukere.

Seksjonseierne kan kreve erstatning fra sameiet for skader som følger av forsømt vedlikehold fra sameiet.

Sameiet Skeiane Stasjon Trinn I og Sameiet Skeiane Stasjon Trinn II er i fellesskap ansvarlig for vedlikehold av gjestehybel og fellesrom som er lokalisert i fellesarealet til Sameiet Stasjon Trinn I.

6. MISLIGHOLD

6.1. Pålegg om salg av seksjonen

Hvis en seksjonseier til tross for skriftlig advarsel vesentlig misligholder sine plikter, kan styret pålegge vedkommende å selge seksjonen, jf. eierseksjonsloven § 38. Advarselen skal opplyse om at vesentlig mislighold gir styret rett til å kreve seksjonen solgt.

6.2. Fravikelse av bruksenheten (utkastelse)

Hvis seksjonseierens, eller seksjonens bruker, oppførsel medfører fare for ødeleggelse eller vesentlig forringelse av eiendommen, eller seksjonseierens, eller brukers, oppførsel er til alvorlig plage eller sjenanse for eiendommens øvrige brukere, kan styret kreve fravikelse av bruksenheten etter tvangsfullbyrdsloven kapittel 13, jf. eierseksjonsloven § 39.

7. ÅRSMØTET

7.1. Årsmøtets myndighet.

Årsmøtet har den øverste myndigheten i sameiet.

7.2. Ledelse av årsmøtet

Styrelederen leder årsmøtet med mindre årsmøtet velger en annen møteleder som ikke behøver å være seksjonseier. Møtelederen skal sørge for at det føres protokoll fra årsmøte.

7.2. Ordinært årsmøte

Ordinært årsmøte skal holdes hvert år innen utgangen av juni. Styret skal på forhånd varsle seksjonseierne om dato for møtet og om siste frist for å innlevere saker som ønskes behandlet.

Styret beslutter hvordan årsmøtet skal gjennomføres. Årsmøtet skal gjennomføres som fysisk møte dersom minst to seksjonseiere som til sammen har minst ti prosent av stemmene, krever det. Styret kan sette en frist for når et krav om fysisk møte kan settes frem. Fristen kan tidligst løpe fra seksjonseierne har blitt informert om hvilke saker årsmøtet skal behandle, og må være så lang at seksjonseierne får rimelig tid til å vurdere om de skal fremme krav om fysisk møte. Dersom årsmøtet ikke gjennomføres som fysisk møte, må styret sørge for en forsvarlig gjennomføring og at det foreligger systemer som sikrer at lovens krav til årsmøte er oppfylt.

7.3. Ekstraordinært årsmøte

Ekstraordinært årsmøte skal holdes når styret eller når minst to seksjonseiere som til sammen har minst en tiendedel av stemmene, krever det og samtidig oppgir hvilke saker de ønskes behandlet.

7.4. Innkalling til årsmøte

Innkalling til årsmøtet skjer med et varsel som skal være på minst åtte og høyst tjue dager. Ekstraordinært årsmøte kan, om nødvendig, innkalles til med kortere varsel, men varselet kan aldri være kortere enn tre dager. I begge tilfeller skal det gis skriftlig melding til forretningsføreren.

Innkallingen skjer skriftlig. Som skriftlig regnes også elektronisk kommunikasjon.

Innkallingen skal tydelig angi de sakene årsmøtet skal behandle. Skal et forslag som etter loven eller vedtektene må vedtas med minst to tredjedels flertall av de avgitte stemmene, må hovedinnholdet vært angitt i innkallingen. Saker som en seksjonseier ønsker behandlet i det ordinære årsmøtet, skal nevnes i innkallingen.

7.5. Saker årsmøtet skal behandle og beslutninger på årsmøtet

Årsmøtet skal behandle de sakene som er angitt i innkallingen til møtet.

Uten hensyn til om sakene er nevnt i innkallingen, skal det ordinære årsmøtet

- a) behandle styrets eventuelle årsberetning
- b) behandle og eventuelt godkjenne styrets regnskap for foregående kalenderår
- c) velge styremedlemmer.

Årsberetning, regnskap og eventuell revisjonsberetning skal senest en uke før ordinært årsmøte sendes ut til alle seksjonseiere med kjent adresse. Dokumentene skal dessuten være tilgjengelige i årsmøtet.

Med de unntak som følger av loven eller vedtektene fattes alle beslutninger av årsmøtet med vanlig flertall av de avgitte stemmer. Ved valg kan årsmøtet på forhånd fastsette at den som får flest stemmer skal regnes som valgt. Stemmelikhet avgjøres med loddtrekning.

Følgende vedtak krever minst to tredjedels flertall:

- a) endring av vedtektene
- b) beslutning om fasade, ombygging, påbygging eller andre endringer av bebyggelsen eller tomten som går ut over vanlig forvaltning og vedlikehold
- c) omgjøring av fellesarealer til nye bruksenheter eller utvidelse av eksisterende bruksenheter
- d) salg, kjøp, utleie eller leie av fast eiendom, inkludert seksjoner i sameiet som tilhørere eller skal tilhøre seksjonseierne i fellesskap, eller andre rettslige disposisjoner over fast eiendom som går ut over vanlig forvaltning
- e) samtykke til at formålet for én eller flere bruksenheter endre fra boligformål til annet formål eller omvendt
- f) samtykke til reseksjonering som nevnt i eierseksjonsloven § 20 annet ledd annet punktum

Følgende vedtak krever enighet fra alle seksjonseierne

- a) salg eller bortfeste av hele eller vesentlige deler av eiendommen
- b) oppløsning av sameiet
- c) tiltak som medfører en vesentlig endring av sameiets karakter
- d) tiltak som går ut over seksjonseierens bo- eller bruksinteresser, uavhengig av størrelsen på kostnader som tiltaket medfører, og uavhengig av hvor stort økonomiske ansvar eller utlegg tiltaket medfører for de enkelte seksjonseierne

Følgende beslutninger krever tilslutning fra de seksjonseierne det gjelder:

- a) at eierne av bestemte seksjoner plikter å holde deler av fellesarealet vedlike
- b) innføring av vedtektsbestemmelser som begrenser den rettslige rådigheten over seksjonen
- c) innføring av vedtektsbestemmelser om en annen fordeling av felleskostnadene enn det som følger av pkt. 4.

7.6. Stemmerett og fullmakt

Alle seksjonseierne har rett til å delta på årsmøtet med forslags-, tale-, og stemmerett. I årsmøte har alle 1 stemme pr seksjon. For en seksjon med flere eiere kan det bare avgis stemme som tilsvarer brøk på seksjonen.

En seksjonseier kan møte ved fullmektig. Fullmakten kan når som helst tilbakekalles. Fullmakten kan ikke angi hva fullmektigen skal stemme. Det kan ikke avgis stemme for boligseksjoner som er ervervet i strid med eierseksjonsloven §23.

8. STYRET

8.1. Styrets sammensetning og tjenestetid

Sameiet skal ha et styret som består av styrets leder, to styremedlemmer og to varamedlemmer. Styreleder skal velges særskilt. Styret bør bestå av representanter for både bolig og næring.

Leder og styremedlemmene tjenestegjør i to år hvis ikke årsmøtet har bestemt noe annet og varamedlemmer i ett år. Alle kan gjenvelges.

8.2 Styret oppgaver

Styret skal sørge for vedlikehold og drift av eiendommen og ellers sørge for forvaltningen av sameiets anliggender i samsvar med lov, vedtekter og beslutning på årsmøtet. Styret skal treffe alle beslutninger som ikke i loven eller i vedtektene er lagt til andre organer.

Styret kan ikke ta beslutninger eller handle på en måte som er egnet til å gi noen seksjonseiere eller utenforstående en urimelig fordel på andre seksjonseiere bekostning.

8.3. Styremøter

Styrelederen skal sørge for at styret møtes så ofte som det trengs. Et styremedlem eller forretningsføreren kan kreve at styret sammenkalles.

Styret skal føre protokoll fra styremøtene og fremmøtte styremedlemmene skal undertegne protokollen.

Styret er beslutningsdyktig når mer enn halvparten av alle styremedlemmene er til stede. Beslutninger kan treffes med mer enn halvparten av de avgitte stemmene. Står stemmene likt, gjør møtelederens stemme utslag. De som stemmer for en beslutning, må likevel utgjør mer enn en tredjedel av styremedlemmene.

8.4. Styrets representasjon og ansvar

To styremedlemmer i fellesskap representerer sameiet og tegner sameiets navn.

9. Elektronisk kommunikasjon

Styret og forretningsfører kan benytte elektronisk kommunikasjon for all informasjon som sendes ut til seksjonseiere som har godtatt dette. Ved å oppgi sin e-postadresse til styret har seksjonseier samtykket til at denne blir benyttet til kommunikasjon/informasjon i sameiet. Seksjonseierne som ikke kan motta e-post vil motta informasjon per post.

10. Innhabilitet og mindretallsvern

Et styremedlem må ikke delta i behandlingen eller avgjørelsen av noe spørsmål som medlemmet selv eller nærstående har en fremtredende personlig eller økonomisk særinteresse i.

Ingen kan selv eller ved fullmektig eller som fullmektig delta i avstemning på årsmøte om avtale med seg selv eller nærstående eller om ansvar for seg selv eller nærstående i forhold til sameiet. Det samme gjelder avstemning om pålegg om salg eller krav om fravikelse etter eierseksjonsloven §§ 38 og 39.

12. Overgangsregler

Inntil boligområdet Skeiane Stasjon er ferdig utbygget vil utbygger ha utvidet rettigheter for å sikre en helhetlig utbygging. Sameie Skeiane Stasjon Trinn II forplikter seg til å yte nødvendig medvirkning til en helhetlig utbygging i tråd med utbyggers planer, herunder signere på alle dokumenter, eksempelvis i forbindelse med overskjøting, fradeling av eiendommer, sammenslåing, resekjonering mv. Denne vedtektsbestemmelsen kan ikke endres uten samtykke fra utbygger og bortfaller uten behandling i årsmøte. Felleskostnader for seksjonene i trinn II betales ikke av utbygger før bygget er ferdigstilt og innflytting har startet.

11. FORHOLDET TIL LOV OM EIERSEKSJONER

For så vidt ikke annet følger av disse vedtekter, gjelder reglene i lov om eierseksjoner av 16. juni 2017 nr. 65.

Protokoll

Sameiet Skeiane Stasjon Trinn II har den 10/03 - 2026 avholdt ekstraordinært årsmøte i auditoriet på Kanalsletta 4

Sak 1: Konstituering

- ✓ Valg av møteleder og sekretær
Som møteleder og sekretær ble valgt: Edel Alvestad ble valgt som møteleder og Anita G. Hebnes som sekretær
- ✓ Valg av en person til å undertegne protokollen
Valgt ble: Hugo Pereira
- ✓ Fremmøtte
Antall stemmeberettiget 9 stk. og antall 1 deltatt med fullmakt
- ✓ Godkjennelse av innkalling og saksliste:
Vedtak: Godkjent

Sak 2: Vedtekter ble gjennomgått og vedtatt

Sak 3: Valg av revisor, forslag Relevant Revisjon

Vedtak: Enstemmig vedtatt

Sak 4: Valg

- 1 stk Styremedlem for 2 år
- 1 stk Styremedlem for 2 år
- 1 stk Styremedlem for 1 år
- 2 stk Varmedlemmer for 1 år

Enstemmig vedtatt og etter valget består styret av følgende:

Styret	Navn:	Mail:
Leder - 2 år	Hugo Pereira	hmdspereira@gmail.com
Styremedlem- 2 år	Rune Tandrevoll	Rune.tandrevold@outlook.com
Styremedlem – 1 år	Torjus Knudsen	
Varmedlem – 1 år	Thea Årsvold	theaarsvold@gmail.com
Varmedlem – 1 år	Miralem Serdarevic	miralem.serdarevic@gmail.com

10 /03 - 2026

Møteleder Edel Alvestad

Hugo Pereira

Protokoll fra ekstraordinaert arsmote Trinn II 2026.pdf

Navn	Dato	Navn	Dato
Da Silva Pereira, Hugo Miguel	2026-03-12	Alvestad, Edel	2026-03-12
Identifikasjon		Identifikasjon	
 Da Silva Pereira, Hugo Miguel		 Alvestad, Edel	



This document contains electronic signatures using EU-compliant PAdES - PDF
Advanced Electronic Signatures (Regulation (EU) No 910/2014 (eIDAS))

Grunnkart



Adresse: Austråttgata 2, 4306 SANDNES
Gnr/Bnr: 111/1281/0/8
Dato: 2026-07-06
Målestokk: 1:1,000

Eiendomsgrensene i kartet har forskjellig nøyaktighet.
Sikre grenser i kartet: Heltrukne linjer (nøyaktighet 13 cm eller bedre)
Usikre grenser i kartet: Stiplede linjer (nøyaktighet dårligere enn 13 cm)



Arealformål	Symbol
1. Bebyggelse og anlegg	
Bebyggelse og anlegg	
Boligbebyggelse	
Boligbebyggelse-frittliggende småhusbebyggelse	
Boligbebyggelse-konsentrert småhusbebyggelse	
Boligbebyggelse-blokkbebyggelse	
Garasjeanlegg for bolig-/fritidsbebyggelse	
Fritidsbebyggelse	
Fritidsbebyggelse-frittliggende	
Fritidsbebyggelse-konsentrert	
Fritidsbebyggelse-blokk	
Kolonihage	
Sentrumsformål	
Kjøpesenter	
Forretninger	
Offentlig eller privat tjenesteyting	
Barnehage	
Undervisning	
Helse-/omsorgsinstitusjon	
Kulturinstitusjon	
Forsamlingslokale for religionsutøvelse	
Administrasjon	
Annen offentlig eller privat tjenesteyting	
Fritids- og turistformål	
Utleiehytter	
Fornøyelsespark eller temapark	
Campingplass	
Leirplass	
Råstoffutvinning	
Steinbrudd og masseuttak	
Næringsbebyggelse	
Kontor	
Hotell/overnatting	
Bevertning	
Industri	
Lager	
Bensinstasjon/vegserviceanlegg	
Annen næring	
Idrettsanlegg	
Skianlegg	

Skiløypetrasé	
Idrettsstadion	
Nærmiljøanlegg	
Golfbane	
Motorsportanlegg	
Skytebane	
Andre idrettsanlegg	
Andre typer bebyggelse og anlegg	
Godsterminal	
Godslager	
Energianlegg	
Fjernvarmeanlegg	
Vindkraftanlegg	
Vann- og avløpsanlegg	
Vannforsyningsanlegg	
Avløpsanlegg	
Renovasjonsanlegg	
Øvrige kommunaltekniske anlegg	
Telekommunikasjonsanlegg	
Småbåtanlegg i sjø og vassdrag	
Småbåtanlegg i sjø og vassdrag med tilhørende strandsone	
Uthus/naust/badehus	
Annen særskilt angitt bebyggelse og anlegg	
Uteoppholdsareal	
Lekeplass	
Gårdsplass	
Parselhage	
Annet uteoppholdsareal	
Grav- og urnelund	
Krematorium	
Nødvendige bygg og anlegg for grav- og urnelund	
Kombinert bebyggelse og anleggsformål	
Bolig/forretning	
Bolig/forretning/kontor	
Bolig/tjenesteyting	
Bolig/kontor	
Forretning/kontor	
Forretning/kontor/Industri	
Forretning/industri	
Forretning/kontor/tjenesteyting	
Forretning/tjenesteyting	
Næring/tjenesteyting	



Kontor/lager	
Industri/lager	
Kontor/industri	
Kontor/tjenesteyting	
Angitt bebyggelse og anleggsformål kombinert med andre angitte hovedformål	






2. Samferdselsanlegg og teknisk infrastruktur	
Samferdselsanlegg og teknisk infrastruktur (arealer)	
Veg	
Kjøreveg	
Fortau	
Torg	
Gatetun	
Gang-/sykkelveg	
Gangveg/gangareal/gågate	
Sykkelanlegg	
Annen veggrunn - tekniske anlegg	
Annen veggrunn - grøntareal	
Bane (nærmere angitt baneformål)	
Trasé for jernbane	
Trase for sporveg/forstadsbane	
Trase for taubane	
Stasjons-/terminalbygg	
Holdeplass/plattform	
Leskur/plattformtak	
Tekniske bygg/konstruksjoner	
Annen banegrunn - tekniske anlegg	
Annen banegrunn - grøntareal	
Lufthavn	
Lufthavn - landings-/taxebane	
Lufthavn - terminalbygg	
Lufthavn - hangarer/administrasjonsbygg	
Landingsplass for helikopter o.a.	
Havn	
Kai	
Havneterminaler	
Havnelager	
Molo	
Navigasjonsinstallasjon	
Hovednett for sykkel	
Kollektivnett	




Trase for nærmere angitt kollektivtransport	
Kollektivknutepunkt	
Kollektivanlegg	
Kollektivterminal	
Kollektivholdeplass	
Pendler- /innfartsparkering	
Parkering	
Rasteplass	
Parkeringsplasser	
Parkeringshus/ -anlegg	
Teknisk infrastruktur	
Energinett	
Fjernvarmenett	
Vann- og avløpsnett	
Vannforsyningsnett	
Avløpsnett	
Overvannsnett	
Avfallssug	
Telekommunikasjonsnett	
Sikringsanlegg	
Andre teknisk infrastrukturtraseer	
Kombinerte tekniske infrastrukturtraseer	
Kombinerte formål for samferdselsanlegg og/eller teknisk infrastrukturtraser	
Angitte samferdselsanlegg og/eller teknisk infrastrukturtraseer kombinert med andre gitte hovedformål	






3. Grønnstruktur	
Blå/grønnstruktur	
Naturområde	
Turdrag	
Turveg	
Friområde	
Badeplass/ -område	
Park	
Vegetasjonsskjerm	
Vannspeil	
Overvannstiltak	
Infiltrasjon/fordrøyning/avledning	
Kombinerte grønnstrukturformål	
Angitt grønnstruktur kombinert med andre angitte hovedformål	

4. Forsvaret	
Forsvaret	
Ulike typer militære formål	
Skytefelt/øvingsområde	
Forlegning/leir	
Kombinerte militærformål	
Angitt militært formål kombinert med andre angitte hovedformål	

   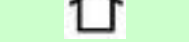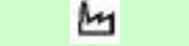5. Landbruks-, natur og friluftsområder samt reindrift (LNFR)	
LNFR-areal for nødvendige tiltak for landbruk og reindrift og gårdstilknyttet næringsvirksomhet basert på gårdens ressursgrunnlag	
Landbruksformål	
Jordbruk	
Skogbruk	
Seterområde	
Gartneri	
Pelsdyranlegg	
Naturformål	
Friluftsmål	
Reindriftsmål	
LNFR-areal for spredt bolig-, fritids- eller næringsbebyggelse mv.	
Spredt boligbebyggelse	
Spredt fritidsbebyggelse	
Spredt næringsbebyggelse	
Naturvern	
Jordvern	
Særlige landskapshensyn	
Vern av kulturminner og kulturmiljø	
LNFR-formål kombinert med andre angitte hovedformål	




6. Bruk og vern av sjø og vassdrag	
Bruk og vern av sjø og vassdrag med tilhørende strandsone	
Ferdsel	
Ankringsområde	
Opplagsområde	
Riggområde	
Farled	
Hoved- og biled	
Havneområde i sjø	

 Småbåthavn	
Bøyehavn	
Fiske	
Fiskeområde	
Låsettingsplasser	
Gytefelt eller oppvekstområde for yngel	
Akvakultur	
Akvakulturanlegg i sjø og vassdrag	
Akvakulturanlegg i sjø og vassdrag med tilhørende landanlegg	
Fangstbasert levendelagring	
Drikkevann	
Naturområde	
Naturområde i sjø og vassdrag	
Naturområde i sjø og vassdrag med tilhørende strandsone	
Friluftsområde	
Friluftsområde i sjø og vassdrag	
Friluftsområde i sjø og vassdrag med tilhørende strandsone	
Idrett og vannsport	
Badeområde	
Kombinerte formål i sjø og vassdrag med eller uten tilhørende strandsone	
Angitt formål i sjø og vassdrag med eller uten tilhørende strandsone kombinert med andre angitte hovedformål	

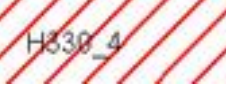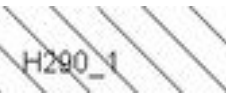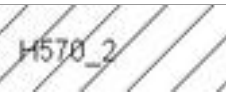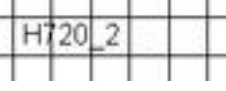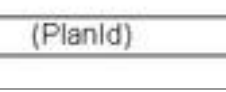Hensynssoner	
Objekttype	Flatesignatur, nåværende
RpFareSone	
RpSikringSone	
RpStøySone	
RpInfrastrukturSone	
RpGjennomføringSone	
RpAngittHensynSone	
RpBåndleggingSone	
RpDetaljeringSone	

Juridiske flater, linjer og punkter	
Flater Objekttype	Flatesignatur, nåværende
PblMidlByggAnleggOmråde	

Linjesymbol	Symbol
RpGrense	
RpFormålGrense	
RpSikringGrense, RpStøyGrense, RpFareGrense, RpInfrastrukturGrense, RpAngittHensynGrense, RpBåndleggingGrense, RpGjennomføringGrense, RpDetaljeringGrense, RpBestemmelseGrense	
RpRegulertHøyde	

  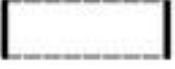RpJuridiskLinje	
Regulert tomtegrense	
Eiendomsgrense som skal oppheves	
Bygg, kulturminner, mm som skal bevares	
Byggegrense	
Planlagt bebyggelse	
Bebyggelse som inngår i planen	
Bebyggelse som forutsettes fjernet	
Regulert senterlinje	
Frisiktlinje	
Regulert kant kjørebane	
Regulert kjørefelt	
Regulert parkeringsfelt	
Regulert fotgjengerfelt	
Regulert støyskjerm	
Regulert støttemur	
Sikringsgjerde	
Bru	
Tunnel	
Måle og avstandslinje	
Strandlinje sjø	
Strandlinje vassdrag	
Midtlinje vassdrag	

Punktsymbol	
RpJuridiskPunkt	
Vegstengning/fysisk kjøresperre	
Stenging av avkjørsel	
Avkjørsel	
Innkjøring	
Utkjøring	
Brukar	
Tunnelåpning	
Eksisterende tre som skal bevares	
Regulert nytt tre	
Regulert møneretning	



BYGGEOMRÅDER (PBL §25, 1. ledd nr. 1)
BYGGEOMRÅDER
Områder for boliger m/tilhørende anlegg
Frittliggende småhusbebyggelse
Konsentrert småhusbebyggelse
Bokabebyggelse
Garasjer i boligområder
Områder for forretning
Områder for kontor
Områder for industri / lager
Områder for fritidsbebyggelse
Område for offentlig bebyggelse (stat, fylkeskommune, kommune)
Offentlig barnehage
Offentlig undervisning (skole, universitet mv.)
Offentlig institusjon (sykehus, aldershjem, sykehjem mv.)
Offentlig kirke
Offentlig forsamlingshus (kino, teater mv.)
Offentlig administrativt bygg
Område for særskilt angitt allmennyttig formål
Allmennyttig barnehage
Allmennyttig undervisning (skole, universitet mv.)
Allmennyttig institusjon (sykehus, aldershjem, sykehjem mv.)
Allmennyttig kirke
Allmennyttig forsamlingshus (grendehus mv.)
Allmennyttig administrasjon
Områder for herberger og beveringssteder
Hotell med tilhørende anlegg
Beverting
Område for garasjeanlegg og bensinstasjoner
Garasjeanlegg
Bensinstasjoner
Annet byggeområde

LANDBRUKSOMRÅDER (PBL § 25, 1. ledd nr. 2)
LANDBRUKSOMRÅDER
Område for jord- og skogbruk
Område for reindrift
Område for gartneri
Område for panselhager
Annet landbruksområde

OFFENTLIGE TRAFIKKOMRÅDER (PBL § 25, 1. ledd nr. 3)
OFFENTLIGE TRAFIKKOMRÅDER
Kjørvei
Gate med fortov
Annen veggrunn
Gang- / sykkelveg
Sykkelveg
Gangveg

FRISOMRÅDER (PBL § 25, 1. ledd nr. 4)
FRISOMRÅDER
Park
Tunveg
Skiløype
Anlegg for lek
Anlegg for idrett og sport
Leirplass
Annet friområde
Friområde i sjø og vassdrag
Badeområde
Småbåthavn
Regattabane
Annet friområde i sjø/vassdrag

FAREOMRÅDER (PBL § 25, 1. ledd nr. 5)
FAREOMRÅDER
Hvyspenninganlegg (hvyspenning, transformatorstasjon, koblingsstasjon)
Skytebane
Bidsferlig opplag og andre innretninger som kan være farlige for allmenheten
Område med rasfare
Område med flomfare
Område med særskilt angitt annen fare

SPECIALOMRÅDER (PBL § 25, 1. ledd nr. 6)
SPECIALOMRÅDER
Privat vei
Parkbette i industristrøk

FORNYESESOMRÅDER (PBL § 25, 1. ledd nr. 8)
FORNYESESOMRÅDER
KOMBINERTE FORMÅL
KOMBINERTE FORMÅL
Bolig / Forretning
Bolig / Forretning / Kontor
Bolig / Kontor
Bolig / Offentlig
Forretning / Kontor
Forretning / Kontor / Industri
Forretning / Industri
Forretning / Kontor / Offentlig
Kontor / Industri
Kontor / Offentlig
Kontor/Bensinstasjon
Offentlig / Allmennyttig
Vasserveianlegg (Beverting / Bensinstasjon)
Annet kombinert formål
Rekkeløypebestemmelser
Midlertidig trafikkområde
Uansett formål

Begrensninger grense
Reguleringsplan fargrense
Reguleringsplan restriksjonsgrense
Reguleringsplan bevaringsgrense
Reguleringsplan formålsgrense
Reguleringsplan rekkeløypegrense

Reguleringsformål
500 - Faresområde
510 - Hvyspenninganlegg
520 - Skytebane
530 - Bidsferlig opplag ol
540 - Rasfare
550 - Flomfare
590 - Særskilt angitt fare
640 - Friskiløype
641 - Restriksjonsområde flyplass
645 - Grunnvannsmagasin
646 - Nedlagtelett for drikkevann
660 - Bevaringsområder
661 - Bevaring av bygninger
662 - Bevaring av anlegg
663 - Bevaring av landskap og vegetasjon
800 - Fornyelsesområder
991 - Formålsekkeløype
992 - Midlertidig trafikkområde

Campingplass
Fritidsområde (på land)
Fritidsområde i sjø og vassdrag
Løvetanlegg som ikke er offentlig tilgjengelig
Grøtstene
Grav- og urnelund
Privat småbåtanlegg (land)
Privat småbåtanlegg (sjø)
Område for anlegg i grunnen
Område for anlegg og drift av kommunalteknisk virksomhet
Drikkevannsmagasin
Vann- og avløpsanlegg
Område for bygging og drift av fjernvarmeanlegg
Anlegg for televerket (telekommunikasjon)
Ovingområde med tilhørende anlegg for forsvarst / sivilt forsvaret
Område og anlegg for drift av radionavigasjonstjenesteplasser utenfor flyplass
Fiskebruk
Andre områder for anlegg i vassdrag eller sjø
Friskiløype ved vei
Restriksjonsområde rundt flyplass
Grunnvannsmagasin
Nedlagtelett for drikkevann
Naturvernområde (på land)
Naturvernområde i sjø og vassdrag
Klimaverneområde
Bevaringsområde for bygninger og anlegg
Bevaring av bygninger
Bevaring av anlegg
Bevaring av landskap og vegetasjon
Område for steinbrudd og masseuttak
Andre områder for vesentlige beredningsreguleringer
Område for reindrift
Feltvannanlegg
Handelsgartneri
Område for særskilt anlegg
Taubane
Fornyelsespark
Vindkraft
Annet spesialområde

FELLESOMRÅDER (PBL § 25, 1. ledd nr. 7)
FELLESOMRÅDER
Felles avkjørsel
Felles gangareal
Felles parkeringsplass
Felles lekareal for barn
Felles gåstieplass
Fellesareal for garasjer
Felles grøntareal
Annet fellesareal for flere eiendommer

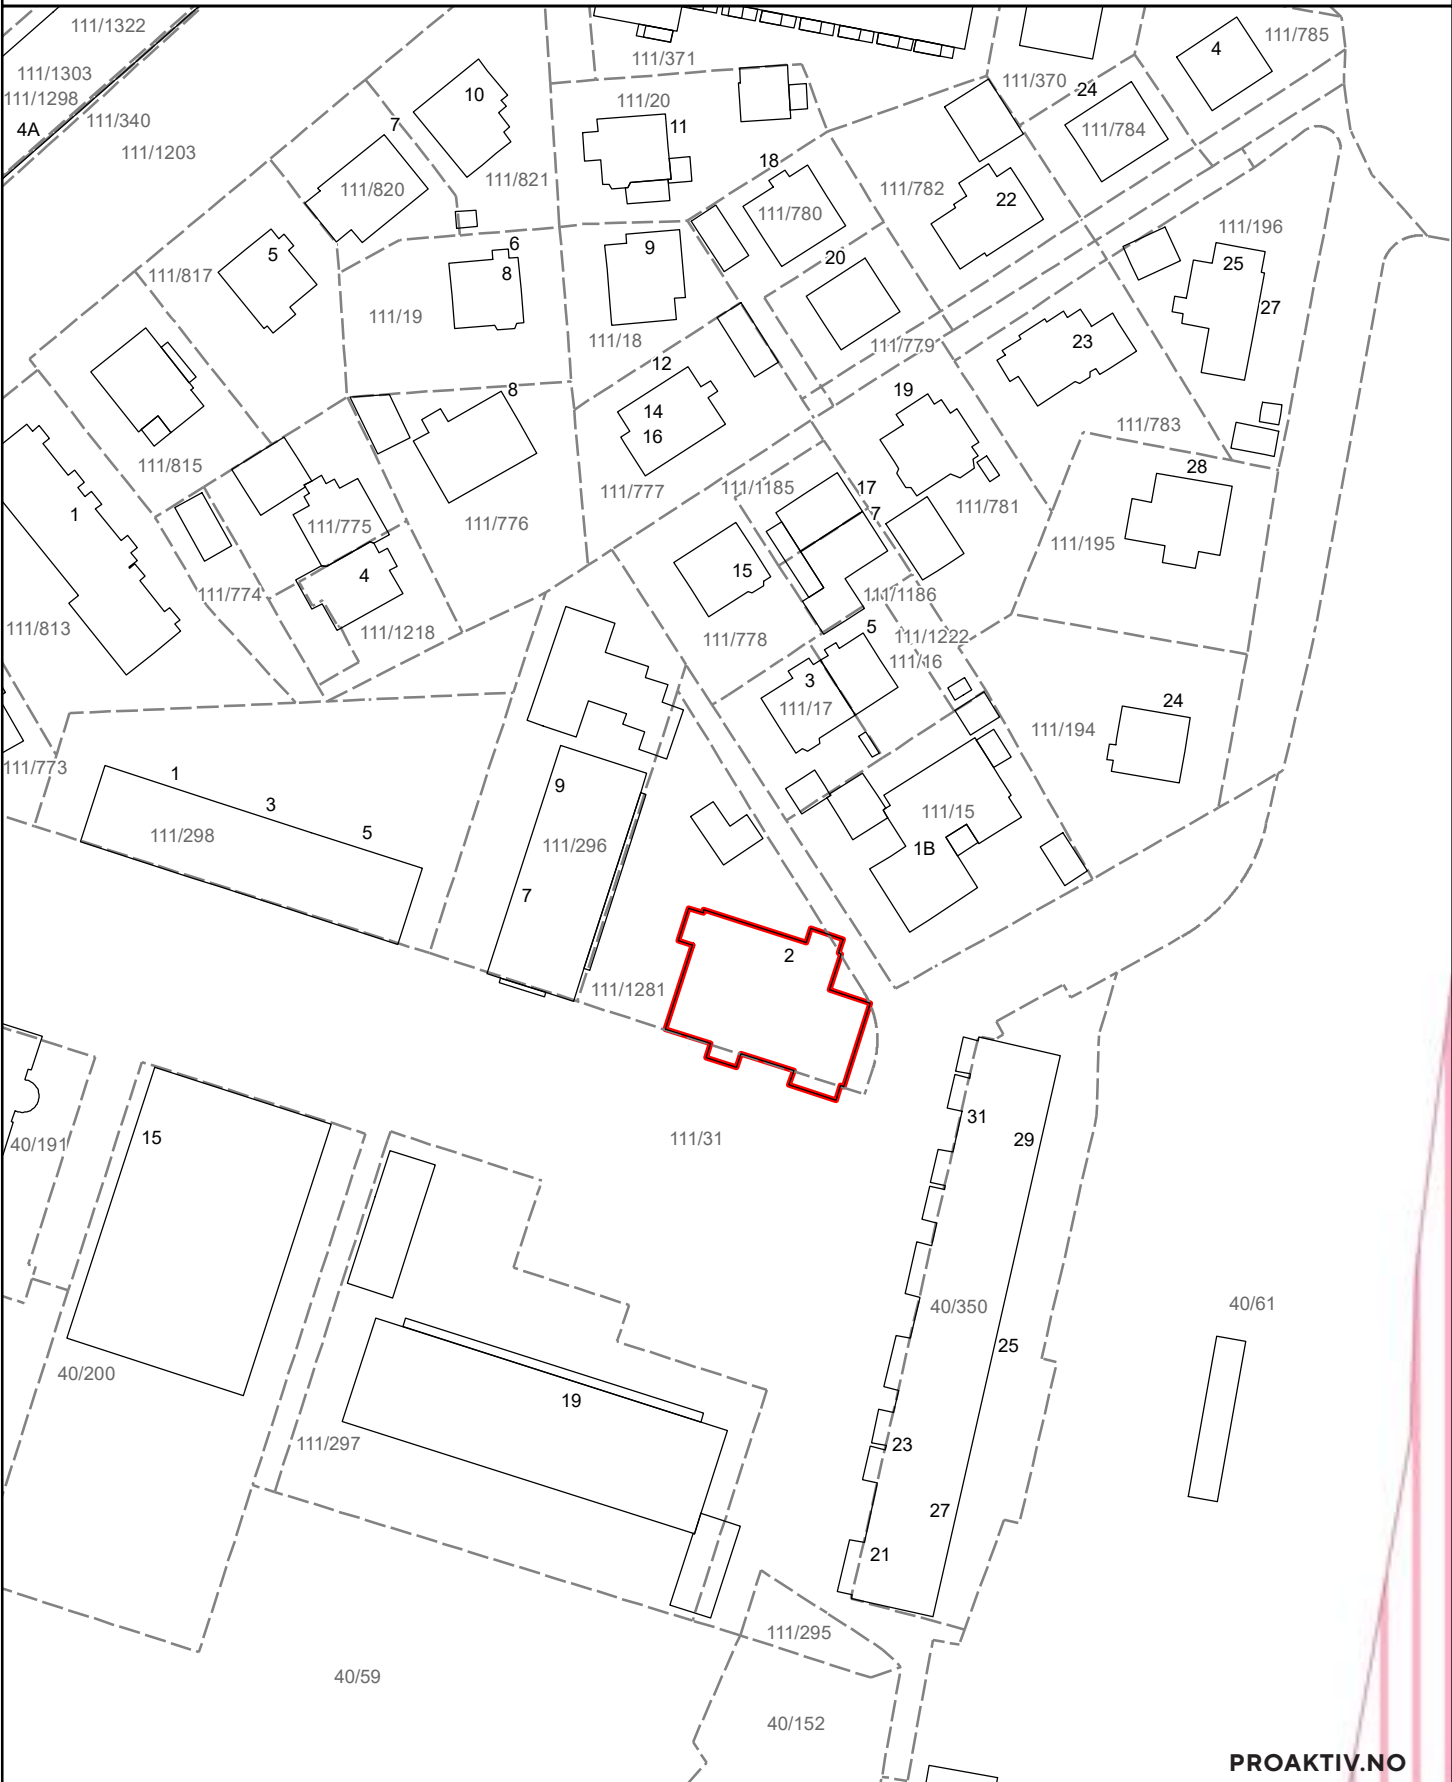
Reguleringsplan under behandling



Adresse: Austråttgata 2, 4306 SANDNES
Gnr/Bnr: 111/1281/0/8
Dato: 2026-07-06
Målestokk: 1:1,000

Planident: 2016120
Ikrafttredelsesdato:

Presentasjonen av informasjon følger nasjonal standard. Kartet kan inneholde feil, mangler eller avvik, Kartet kan ikke benyttes til andre formål enn det formålet det er utlevert til uten samtykke fra kommunen jf. lov om åndsverk.



Adresse: Austråttgata 2, 4306 SANDNES
Gnr/Bnr: 111/1281/0/8
Dato: 2026-07-06 Planident: 201720
Målestokk: 1:1,000 Ikrafttredelsesdato: 20.4.2020



Dato
25.06.2026

Dokumentnr.: BYGG-24/02035-22

Rettslig grunnlag
Dersom det er mindre arbeider som gjenstår på et tiltak, kan det søkes om midlertidig brukstillatelse, jf. plan- og bygningsloven § 21-10 tredje ledd.

Vår vurdering
Det er bekreftet at tiltaket har tilstrekkelig sikkerhetsnivå til å tas i bruk i dag.

Konklusjon
Du får midlertidig brukstillatelse for boligbygg i 5 etasjer med frittliggende sykkelkur.

Veien videre
Du er ansvarlig for at tiltaket oppfyller alle krav i plan- og bygningsloven med tilhørende forskrifter og kommunale planer.

Du må søke om ferdigattest innen fristen. Dersom fristen for ferdigattest overskrides, oppstår det et ulovlig forhold og kommunen skal gi pålegg om ferdigstillelse.

Vi ber om at du betaler saksbehandlingsgebyret innen fristen. Ved en eventuell klage må også gebyret betales, i påvente av at klagen behandles.

Ta kontakt med saksbehandler via sentralbordet på 51 33 50 00 eller postmottak@sandnes.kommune.no.

Vedran Milic
Ingeniør

Karl Anders Evensen
Ingeniør

Elektronisk dokumentert godkjenning uten underskrift

Vedlegg:

Kopimottakere: ROGALAND BRANN OG REDNING IKS
 SKEIANE STASJON UTVIKLING AS

Mottakere: Din Bygg tjeneste AS, Rolf Skjæveland

Informasjon om rett til å klage på vedtaket

Klagerett
Du har rett til å klage på vedtaket hvis du er part i saken eller har rettslig klageinteresse i saken.

Hvem kan du klage til?
Det er Statsforvalteren i Rogaland som er klageinstans, men du må sende klagen til Sandnes kommune på e-post til postmottak@sandnes.kommune.no eller per brev til Byggesak, Rådhuset, Rådhusgata 1, 4306 Sandnes. Dersom kommunen ikke endrer vedtaket som følge av klagen, sender vi klagen videre til statsforvalteren for avgjørelse.

Klagefrist
Klagefristen er tre uker fra den dagen du mottok eller ble gjort kjent med vedtaket. Det holder at klagen er postlagt før fristen løper ut. Hvis du har fått avslag på søknaden, skal du få en begrunnelse for avslaget. Dersom du mener at avslaget ikke er tilstrekkelig begrunnet, kan du be om en mer utfyllende begrunnelse. Du må be om dette før klagefristens utløp. Ny frist begynner å løpe fra det tidspunktet du mottar begrunnelsen.

Hva skal være med i klagen
I klagen må du skrive hva du klager på. Du bør også begrunne hvorfor du er uenig i kommunens vurdering. Se forvaltningsloven § 32 om hva en klage skal inneholde. Har du flere opplysninger som kan ha betydning for saken din, må du oppgi disse. Du kan be om utsetting av vedtaket og at arbeidet ikke påbegynnes før klagen er behandlet. Tiltakshaver kan likevel på eget ansvar starte arbeidene selv om du har klaget. Du kan ikke klage på avslag på søknaden om utsatt iverksetting.

Rett til å se sakens dokumenter og få veiledning
Alle dokumenter er i utgangspunktet offentlige. Du kan henvende deg til servicekontoret (postmottak@sandnes.kommune.no) for å få innsyn i saker, få vite mer om reglene for saksbehandling og få veiledning. Du kan også bruke innsynsløsningen for byggesaker OpenGov, denne finner dere på vår hjemmeside www.sandnes.kommune.no.

Kostnader ved klage
Dersom vedtaket blir endret etter klage, har du krav på å få dekket vesentlige og nødvendige kostnader i saken, jf. forvaltningsloven § 36.

Et søksmål eller erstatningskrav kan ikke fremmes uten at klageadgangen er benyttet, jf. fvl. § 27b.

Verdifulle råd til deg som skal kjøpe bolig

For de aller fleste er et boligkjøp den største investeringen vi gjør i løpet av livet. Da er det viktig å være proaktiv (Proaktiv = tenke riktig først, handle riktig etterpå). Vi vil gjerne være Proaktiv på dine vegne, og gi deg noen gode råd på veien.

1. Før boligjakten starter

Før du begynner å kikke, er det enkelte kriterier som må være satt. Hvor vil du bo? Hva er din økonomiske smertegrense? Hvilke krav har du til boligen? Hva er viktig for deg? Kanskje må du ofre sjøutsikten for å få de tre nødvendige soverommene? En budrunde kan fort bli hektisk, for å holde hodet kaldt må du derfor ha prioriteringene dine klare.

2 Forberedelser før visning

Husk å innhente salgsoppgave og tilstandsrapport i forkant. Les grundig gjennom all informasjon – da er det enklere å notere ned eventuelle spørsmål til selve visningsdagen. Ikke glem eventuelle vedtekter og husordensregler. Er det tillatt å leie ut? Kan vi ta med kjæledyr? Vi anbefaler å få avklart alle spørsmål før du legger inn bud.

3. Gjør deg kjent i nrområdet

Det som er viktig for noen er ikke nødvendigvis viktig for andre. Noen ser etter nærmeste barnehage og trygge skoleveier. Andre ønsker seg gangavstand til dagligvare, buss eller studiesteder. Spør megler på visning eller eventuelt i forkant av visningen dersom det er noe som er spesielt viktig for deg å vite.

4. Få avklart hvor mye du kan låne

Snakk med rådgiver i banken din før visning å få en avklaring på finansiering. Sett en klar grense for hvor høyt du kan by. Ikke legg inn bud uten at du er sikker på at du har finansieringen i orden. Husk å ha i bakhodet at det påløper ulike utgifter i tillegg til å betjene et lån med renter og avdrag. De fleste borettslag og sameier har månedlige fellesutgifter. I tillegg kommer eiendomsskatt, kommunale avgifter, forsikring, strøm, oppvarming, fritid og lignende. En bolig kan også by på uforutsette utgifter og vedlikehold. Det er derfor smart å sette av et beløp i måneden til slikt.

5. Boligselgerforsikring (eierskifteforsikring) og boligkjøperforsikring

Boligselgerforsikring er selgers forsikring mot krav fra kjøper på grunnlag av skjulte feil og mangler. Når du selger bolig vil våre meglere alltid spørre deg om du vil tegne boligselgerforsikring. Boligkjøperforsikring derimot, dekker hjelp for kjøper til å vurdere og eventuelt fremsette klage etter kjøp av bolig. Forsikring gir kjøper tilgang til juridisk bistand fra tidspunkt for signering av kjøpekontrakt frem til 5 år etter overtakelsen. Dette inkluderer juridisk rådgivning, advokathjelp og håndtering av saken gjennom rettsapparat om nødvendig. Vi i Proaktiv Eiendomsmegling anbefaler, med få unntak, alle våre kjøpere å tegne boligkjøperforsikring.

Boligkjøperforsikring

Med vår boligkjøperforsikring får du en rettshjelpsforsikring som dekker juridisk bistand i eventuelle reklamasjonssaker mot selger. Med boligkjøperforsikring er du i trygge hender dersom du oppdager feil eller mangler ved boligen du har kjøpt.

Hvis boligen du har kjøpt har feil eller mangler du ikke ble gjort kjent med av selger eller megler, kan det være både frustrerende, tidkrevende og kostbart. Gjennom vår boligkjøperforsikring får du tilgang på hjelp fra advokater, saksbehandlere og jurister som er spesialiserte på eiendomskjøp. Forsikringen løper i 5 år etter overtakelsen, og dekker egne og eventuelle idømte saksomkostninger.

Kostnader for reparasjon av eventuelle feil eller mangler dekkes ikke av boligkjøperforsikringen. Slike kostnader vil man kunne kreve dekket av selger dersom eiendommen er mangelfull etter avhendingsloven. Skjulte feil, tilbakeholdte opplysninger og/eller mangelfulle/uriktige opplysninger gir grunnlag for henvendelse. Våre saksbehandlere vil da vurdere det rettslige grunnlaget basert på informasjonen som er mottatt.

Fordeler

Du trenger ikke betale saksomkostninger. En boligkjøperforsikrings hovedfunksjon er å dekke eventuelle saksomkostninger knyttet til en klage på boligkjøpet. Dette inkluderer kostnader til advokat og eventuelle rapporter som må utføres. Forsikringen dekker beløpet enten du taper eller vinner.

Forsikringen har ikke et tak

Mens en vanlig innbo- og husforsikring vanligvis har et tak på rundt kr 100 000 og en egenandel på ca. 20 %, så trenger du med boligkjøperforsikring ikke å bekymre deg for beløpet på saksomkostningene. Dette dekkes av forsikringsselskapet uansett hvor høyt det blir.

Den gir deg en ekstra trygghet

Er du bekymret for at du kanskje kan komme i konflikt med boligselger og at du ikke har råd eller lyst til å dekke saksomkostnader, kan det være betryggende å kjøpe en boligkjøperforsikring. Selger har i de fleste tilfeller tilgang til profesjonell hjelp, da bør du som kjøper av bolig også ha det.



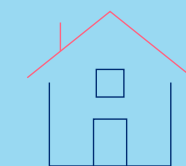
Hva koster forsikringen?

Forsikringspremien trekkes i oppgjøret.

Borettslagseiendom: kr 8 900

Seksjonert eiendom/
aksjebolig: kr 12 900

Enebolig/fritid/tomt: kr 17 900



soderbergpartners.no/eiendom

Tilbehør og løsøre

I henhold til Avhendingsloven § 3-4 skal eiendommen, når annet ikke er avtalt, overdras med innredninger og utstyr som etter lov, forskrift eller annet offentlig vedtak skal følge med. Det samme gjelder varig innredning og utstyr som enten er fastmontert eller er særskilt tilpasset bygningen, jf. Avhendingsloven § 3-5. Loven inneholder ingen detaljert oversikt over hva som omfattes av «innredning og utstyr», og over hva som skal regnes som «fastmontert eller særskilt tilpasset».

Partene kan fritt avtale hva som skal følge med eiendommen ved salg. Bransjens liste over løsøre og tilbehør som skal følge med eiendommen, er en del av avtalen mellom kjøper og selger dersom ikke annet er opplyst i salgsoppgaven, kjøper har tatt forbehold i bud eller avtale på annen måte er inngått. Der intet annet er avtalt, vil løsøre og tilbehør medfølge slik dette fremkommer av avhl. § 3-4 og § 3-5 og denne oversikt.

Produkter og installasjoner som medfølger overdras uten noen form for garantier, utover eventuell gjenværende leverandørgaranti.

Dersom det er noe i nedenstående liste som ikke finnes på eiendommen, vil det heller ikke medfølge.

1. HVITEVARER medfølger der dette er spesielt angitt i salgsoppgaven.
2. HELDEKKENDE TEPPER følger med uansett festemåte.
3. VARMEKILDER, slik som ovner, kaminer, peiser, varmepumper og panelovner, følger med uansett festemåte. Frittstående biopeiser/ varmeovner og terrassevarmere medfølger ikke. Det følger ikke med varmekilder i rom som ikke har vegg- eller fastmonterte varmekilder på visning.
4. TV, RADIO OG MUSIKKANLEGG. TV-antennene og fellesanlegg for TV, herunder parabolantenne, og tuner/dekoder/tv-boks medfølger der dette eies av selger. Veggmontert TV/flatskjerm med tilhørende festeordning samt musikkanlegg følger ikke med (se også punkt 12).
5. BADEROMSINNREDNING/UTSTYR. Badekar, dusjkabinett, dusjvegger, alle fastmonterte speil og hyller, fastmonterte glass- og håndkleholdere, herunder håndklevarmere samt baderomsinnredning, medfølger.
6. GARDEROBESKAP medfølger, selv om disse er løse. Fastmonterte garderobehyller og knagger medfølger. Innredning i garderobereskap, for eksempel løse eller fastmonterte trådkurver, hyller, stenger og lignende, medfølger.
7. KJØKKENINNREDNING medfølger, herunder også åpne, fastmonterte hyller og løs eller fastmontert kjøkkenøy.
8. MARKISER, PERSIENNER og annen type innvendig og utvendig solskjerming, gardinoppheng, lamellgardiner og liftgardiner medfølger.
9. AVTREKKSVENTILATORER av alle slag, samt fastmonterte aircondition/ventilasjonsanlegg, medfølger.
10. SENTRALSTØVSUGER medfølger med komplett anlegg, herunder slange, munnstykke mm.
11. LYSKILDER. Kupler, lysstoffarmatur, fastmonterte «spotlights», oppheng og skinner med spotlights samt utelys og hagebelysning medfølger. Vegglamper, krokhangte lamper, lysekroner, prismelamper og lignende som er koblet til sukkerbit eller stikkontakt følger likevel ikke med.
12. INSTALLERTE SMARTHUSLØSNINGER med sentral som styrer lys, varme, lyd o.l., samt tilhørende trådløse enheter som brytere, sensorer, kameraer, integrerte høyttalere el. medfølger. Enkle lysstyringssystem f.eks. med en sentral som kun styrer lyspærer eller smartpærer montert i sokkel medfølger likevel ikke.
13. UTVENDIGE SØPPELKASSER og eventuelt holder/hus til disse medfølger.
14. POSTKASSE medfølger.
15. UTENDØRS INNRETNINGER slik som flaggstang, fastmontert tørkestativ, samt andre faste uterangementer som f.eks. badestamp, boblekar/jacuzzi og liknende utendørs kar, lekestue, lekestativ, utepeis, fastmontert trommel til vannslange, medfølger. Guidekabel/ avgrensingskabel til robotgressklipper medfølger, men robotgressklipper og ladestasjon for denne medfølger ikke.
16. FASTMONTERT VEGGLADER/LADESTASJON TIL EL-BIL medfølger uavhengig av hvor laderen er montert.
17. SOLCELLEANLEGG med tilhørende teknisk infrastruktur medfølger.
18. GASSBEHOLDER til gasskomfyr og gasspeis medfølger.
19. BRANNSTIGE, BRANNTAU, feiestige og lignende medfølger der dette er påbudt. Løse stiger medfølger ikke.
20. BRANNSLUKNINGSAPPARAT, BRANNSLANGE og RØYKVARSLER medfølger der dette er påbudt. Det er eier og brukers plikt til å se til at utstyret forefinnes på enhver eiendom. Hvis annet ikke er uttrykkelig avtalt, skal dette derfor alltid følge med ved salg av eiendom.
21. SAMTLIGE NØKLER til eiendommen som selger er i besittelse av skal overleveres kjøper på overtakelsen, herunder nøkler til eventuelle boder, uthus, garasjeportåpner e.l. Låses boder, uthus e.l. med hengelås, skal lås og nøkler til disse medfølge.
22. GARASJEHYLLER, bodhyller, lagringshyller og oppheng til bildekk medfølger såfremt de er fastmontert.
23. Planter, busker og trær som er plantet på tomten, eller fastmonterte kasser og lignende er en del av eiendommen og medfølger i handelen.

Oversikten er utarbeidet av Norges Eiendomsmeglerforbund, Eiendom Norge og Advokatforeningens Eiendomsmeglingsgruppe, og er gjeldende fra 1. januar 2020.

Bud og budgivning

Fra 1. januar 2014 må alle bud og budforhøyelser som inngis til megler være skriftlig. Budgiver må legitimere seg overfor megler ved inngivelse av første bud, og bud skal være signert.

Å gi bud på eiendom som er for salg gjennom Proaktiv Eiendomsmegling gjøres via vår budgivningsplattform (bud-knapp) på eiendommens nettannonse på proaktiv.no eller finn.no. Velges denne løsningen, oppfylles kravet til skriftlighet, signatur og legitimasjon av budgiver enten ved å benytte BankID (anbefales) eller ved å legge inn bilde av legitimasjon og signatur manuelt i løsningen. Du mottar en SMS-kvittering (skriftlig mottaksbekreftelse) når ditt bud er registrert. Budgiver som ikke mottar bekreftelse etter å ha lagt inn bud, må snarest kontakte megler per telefon eller på annen måte.	Interessenter som ikke har anledning til å inngi bud via nettbasert budgivningsplattform, kan sende bud: • Ved å innlevere utfylt og signert budskjema med kopi av legitimasjon til meglers kontor. • På sms med vedlagt bilde av legitimasjon og bilde av signatur. • På e-post med vedlagt bilde av legitimasjon og bilde av signatur.
---	---

Det advares mot å sende kopi av bankkort elektronisk.

Senere budforhøyelser kan inngis via den samme budgivningsplattformen (bud-knapp) som du finner på nettannonsen, SMS ved å svare på tidligere mottatt sms-kvittering eller e-post til megleren for oppdraget. Kravet til signatur og legitimasjon gjelder kun det første budet.

Bud, som ikke er skriftlig eller som mangler enten budgivers signatur eller kopi av legitimasjon, samt bud som har kortere akseptfrist enn til kl. 12.00 dagen etter siste annonserte visning, vil, som hovedregel, ikke kunne formidles videre av megler.

Dersom akseptfrist ikke er angitt gjelder budet til kl. 15:00 første virkedag etter innlevering/siste annonserte visning.

Et bud er bindende for budgiver når budet er kommet til selgers kunnskap. Selger står fritt til å akseptere eller forkaste ethvert bud, og er derfor ikke forpliktet til å akseptere det høyeste budet på eiendommen.

Megler skal, i den grad det er nødvendig og mulig, informere de involverte i budrunden skriftlig om status i budgivningen. Megler er forpliktet til å legge til rette for en forsvarlig avvikling av budrunden. For at budene skal kunne bli behandlet og videreformidlet skriftlig til alle involverte parter, herunder

til selger for vurdering, må ethvert bud ha en tilstrekkelig lang akseptfrist. Selger må skriftlig akseptere budet før megler kan formidle budaksept til budgiver. Formidling av selgers aksept til budgiver må gjøres innen akseptfristens utløp.

Bud bør ha akseptfrist på minimum 30 minutter fra budet inngis.

Selger og kjøper har krav på å få utlevert kopi av budjournalen straks etter at handel er kommet i stand. Alle som har inngitt bud på eiendommen kan på forespørsel få en kopi av anonymisert budjournal etter at budrunden er avsluttet.

For øvrig vises til det «Forbrukerinformasjon om budgivning», som også er en del av salgsoppgaven

Budskjema

FOR EIENDOMMEN:

Austråttgata 2, 4306 SANDNES. Gnr. 111, bnr. 1281, snr. 3 i Sameiet Skeiane Stasjon Trinn i, oppdragsnr.: 1230260166
Megler: Kay Stian Espeland, mobil: 92811315, e-post: kse@proaktiv.no

UNDERTEGNEDE GIR HERVED FØLGENDE BUD PÅ OVENNEVNT EIENDOM :

Kjøpesum kr: _____

Beløp med bokstaver kr: _____

+ omkostninger og evt. andel fellesgjeld iht. opplysninger i salgsoppgave.

Nærværende bud er bindende for undertegnede frem til og med den: _____ kl.: _____
Dersom annet ikke er angitt gjelder budet til kl. 15:00 første virkedag etter siste annonserte visning. I forbrukerforhold vil bud med kortere akseptfrist enn til kl. 12:00 første virkedag etter siste annonserte visning ikke bli videreformidlet til selger.

Eventuelle forbehold: _____

Undertegnede er kjent med at selger står fritt til å godta eller forkaste ethvert bud. Budgiver er kjent med forbrukerinformasjon om budgivning, som er en del av salgsoppgaven, og de forpliktelser budgiver påtar seg. Budgiver bekrefter å ha lest komplett salgsoppgave med alle vedlegg. Budet er bindende for budgiver når det er kommet til selgers kunnskap. Handelen er juridisk bindende for begge parter når selger har akseptert muntlig eller skriftlig, innenfor fristen. Undertegnede er kjent med at bud og budlogg vil bli fremlagt for kjøper ref. regler for budgivning. Ved flere budgivere gis gjensidig fullmakt til, hver for seg, å forhøye bud, motta aksept og/eller forestå alt i.f.m. budgivningen. Dersom bud sendes megler etter kontortid, må budgiver selv sørge for å gi megler beskjed per telefon i tillegg.

Ønsket overtagelsesdato: _____

Budet baseres på opplysninger og salgsvilkår som fremkommer av salgsoppgave datert: _____

KJØPET VIL BLI FINANSIERT SLIK:

Låneinstitusjon: _____ Referanse og tlf.nr.: _____ kr _____

Egenkapital: _____ kr _____

Totalt: _____ kr _____

BUDGIVERE:

Navn: _____

Fødselsdato: _____

Adr.: _____

Postnr.: _____ Sted: _____

Tlf.arb.: _____ Tlf.privat: _____

E-post: _____ Arb.: _____

Dato: _____ Sign.: _____

Navn: _____

Fødselsdato: _____

Adr.: _____

Postnr.: _____ Sted: _____

Tlf.arb.: _____ Tlf.privat: _____

E-post: _____ Arb.: _____

Dato: _____ Sign.: _____

LEGITIMASJON

LEGITIMASJON

Forbrukerinformasjon om budgivning

Sist oppdatert med virkning fra 1. juli 2025, i forbindelse med ikrafttredelse av endringer i eiendomsmeglingsloven.



Informasjonen er utarbeidet av Forbrukerrådet, Advokatforeningen ved Lovutvalget for eiendomsmegling, Eiendom Norge og Norges Eiendomsmeglerforbund, på grunnlag av bl.a. eiendomsmeglingsloven § 6–8.

Nedenfor gis en oversikt over de retningslinjer som anbefales ved budgivning på eiendommen. Avslutningsvis gis også en kort oversikt over de viktigste rettsreglene tilknyttet budgivning.

Før det legges inn bud på eiendommen oppfordres budgiver til å sette seg inn i all relevant informasjon om eiendommen, herunder salgsoppgave og tilstandsrapport.

GJENNOMFØRING AV BUDGIVNING:

1. Alle bud skal inngis skriftlig til megler, som formidler disse videre til selger. Med skriftlige bud menes også elektroniske meldinger som e-post og SMS når informasjonen i disse er tilgjengelig også for ettertiden. Kravet til skriftlighet gjelder også budforhøyelser, og motbud (bud fra selger), aksept eller avslag fra selger. Før formidling av bud til selger skal megler innhente gyldig legitimasjon og signatur fra budgiver. Kravet til legitimasjon og signatur er oppfylt for budgivere som benytter e-signatur som f.eks. BankID eller MiniID.

2. Et bud bør inneholde eiendommens adresse (eventuelt gnr/bnr), kjøpesum, budgivers kontaktinformasjon, finansieringsplan, akseptfrist, overtagelsesdato og eventuelle forbehold som for eksempel usikker finansiering, salg av nåværende bolig ol. Normalt vil ikke et bud med forbehold bli akseptert før forbeholdet er avklart. Konferer gjerne med megler før bud inngis.

3. Megler skal legge til rette for en forsvarlig avvikling av budrunden. I forbrukerforhold (dvs. der selger er forbruker) skal megleren ikke formidle bud med kortere akseptfrist enn kl. 12.00 første virkedag etter siste annonserte visning. Etter denne fristen bør budgivere ikke sette en kortere akseptfrist enn at megler har mulighet til, så langt det er nødvendig, å orientere selger, budgivere og øvrige interessenter om bud og forbehold. Dersom bud inngis med en frist som åpenbart er for kort til at megleren kan avvikle budrunden på en forsvarlig måte som sikrer selger og interessenter et tilstrekkelig grunnlag

for sine handlingsvalg, vil megler fraråde budgiver å stille slik frist.

4. Megler skal ikke formidle bud med forbehold om at budet eller forbehold i budet skal holdes skjult (hemmelig) for andre budgivere og interessenter.

5. Megleren vil uoppfordret gi sin vurdering av det enkelte bud overfor selger, når budet er gitt innenfor fristene i punkt 3.

6. Megleren skal, så langt det er nødvendig og mulig, holde budgiverne skriftlig orientert om mottatte bud, herunder budets størrelse, forbehold og akseptfrist. Megler skal så snart som mulig bekrefte skriftlig overfor budgivere at budene deres er mottatt. For øvrig vil megler, på forespørsel fra andre, opplyse om aktuelle bud på eiendommen, herunder relevante forbehold.

7. Kopi av budjournal skal gis til kjøper og selger uten ugrunnet opphold etter at handel er kommet i stand. Dersom det er viktig for budgiver å bevare sin anonymitet, bør budet formidles gjennom fullmektig.

8. Etter at handel har kommet i stand, eller dersom en budrunde avsluttes uten at handel er kommet i stand, kan en budgiver kreve kopi av budjournalen i anonymisert form.

VIKTIGE AVTALERETTSLIGE FORHOLD:

1. Det eksisterer ingen angrerett ved salg/kjøp av fast eiendom.

2. Når et bud er inngitt til megler og innholdet i budet er formidlet til selger (slik at selger har fått kunnskap om budet), kan budet ikke kalles tilbake. Budet er da bindende for budgiver frem til akseptfristens utløp, med mindre budet før denne tid avslås av selger eller budgiver får melding om at eiendommen er solgt til en annen. Man bør derfor ikke gi bud på flere eiendommer samtidig dersom man ikke ønsker å kjøpe flere enn en eiendom.

3. Selger står fritt til å forkaste eller akseptere ethvert bud, og er for eksempel ikke forpliktet til å akseptere høyeste bud.

4. Når en aksept av et bud har kommet frem til budgiver innen akseptfristens utløp er det inngått en bindende avtale.

5. Husk at et eventuelt bud fra selger til kjøper (såkalte «motbud»), avtalerettslig er et bindende tilbud som medfører at det foreligger en avtale om salg av eiendommen dersom budet i rett tid aksepteres av kjøper.



proaktiv.no



Kay Stian Espeland

Daglig leder/Megler
928 11 315
kse@proaktiv.no

PROAKTIV

Proaktiv Eiendomsmegling Stavanger

Løkkeveien 52, 4008 Stavanger, 51 52 75 75, stavanger@proaktiv.no