Lillestrøm kommune

# Ledningskart
## 81/1692/0/0


**Tegnforklaring**

- Eiendomsgrense
- Stoppekran
- Kum
- Sluk med sandfang
- Sluk
- Fontene
- Vannledninger kommunal
- Vannledninger privat
- Spillvannsledninger privat
- Overvannsledninger kommunal
- Overvannsledninger privat
- Overvannsledninger andre eiere
- Avløp felles kommunal
- Avløp felles privat

N

Kartprojeksjon:
UTM Sone 32 N
Datum: EUREF89

Målestokk: 1:500
Papirstørrelse: A4
Produsert: 28.10.2026

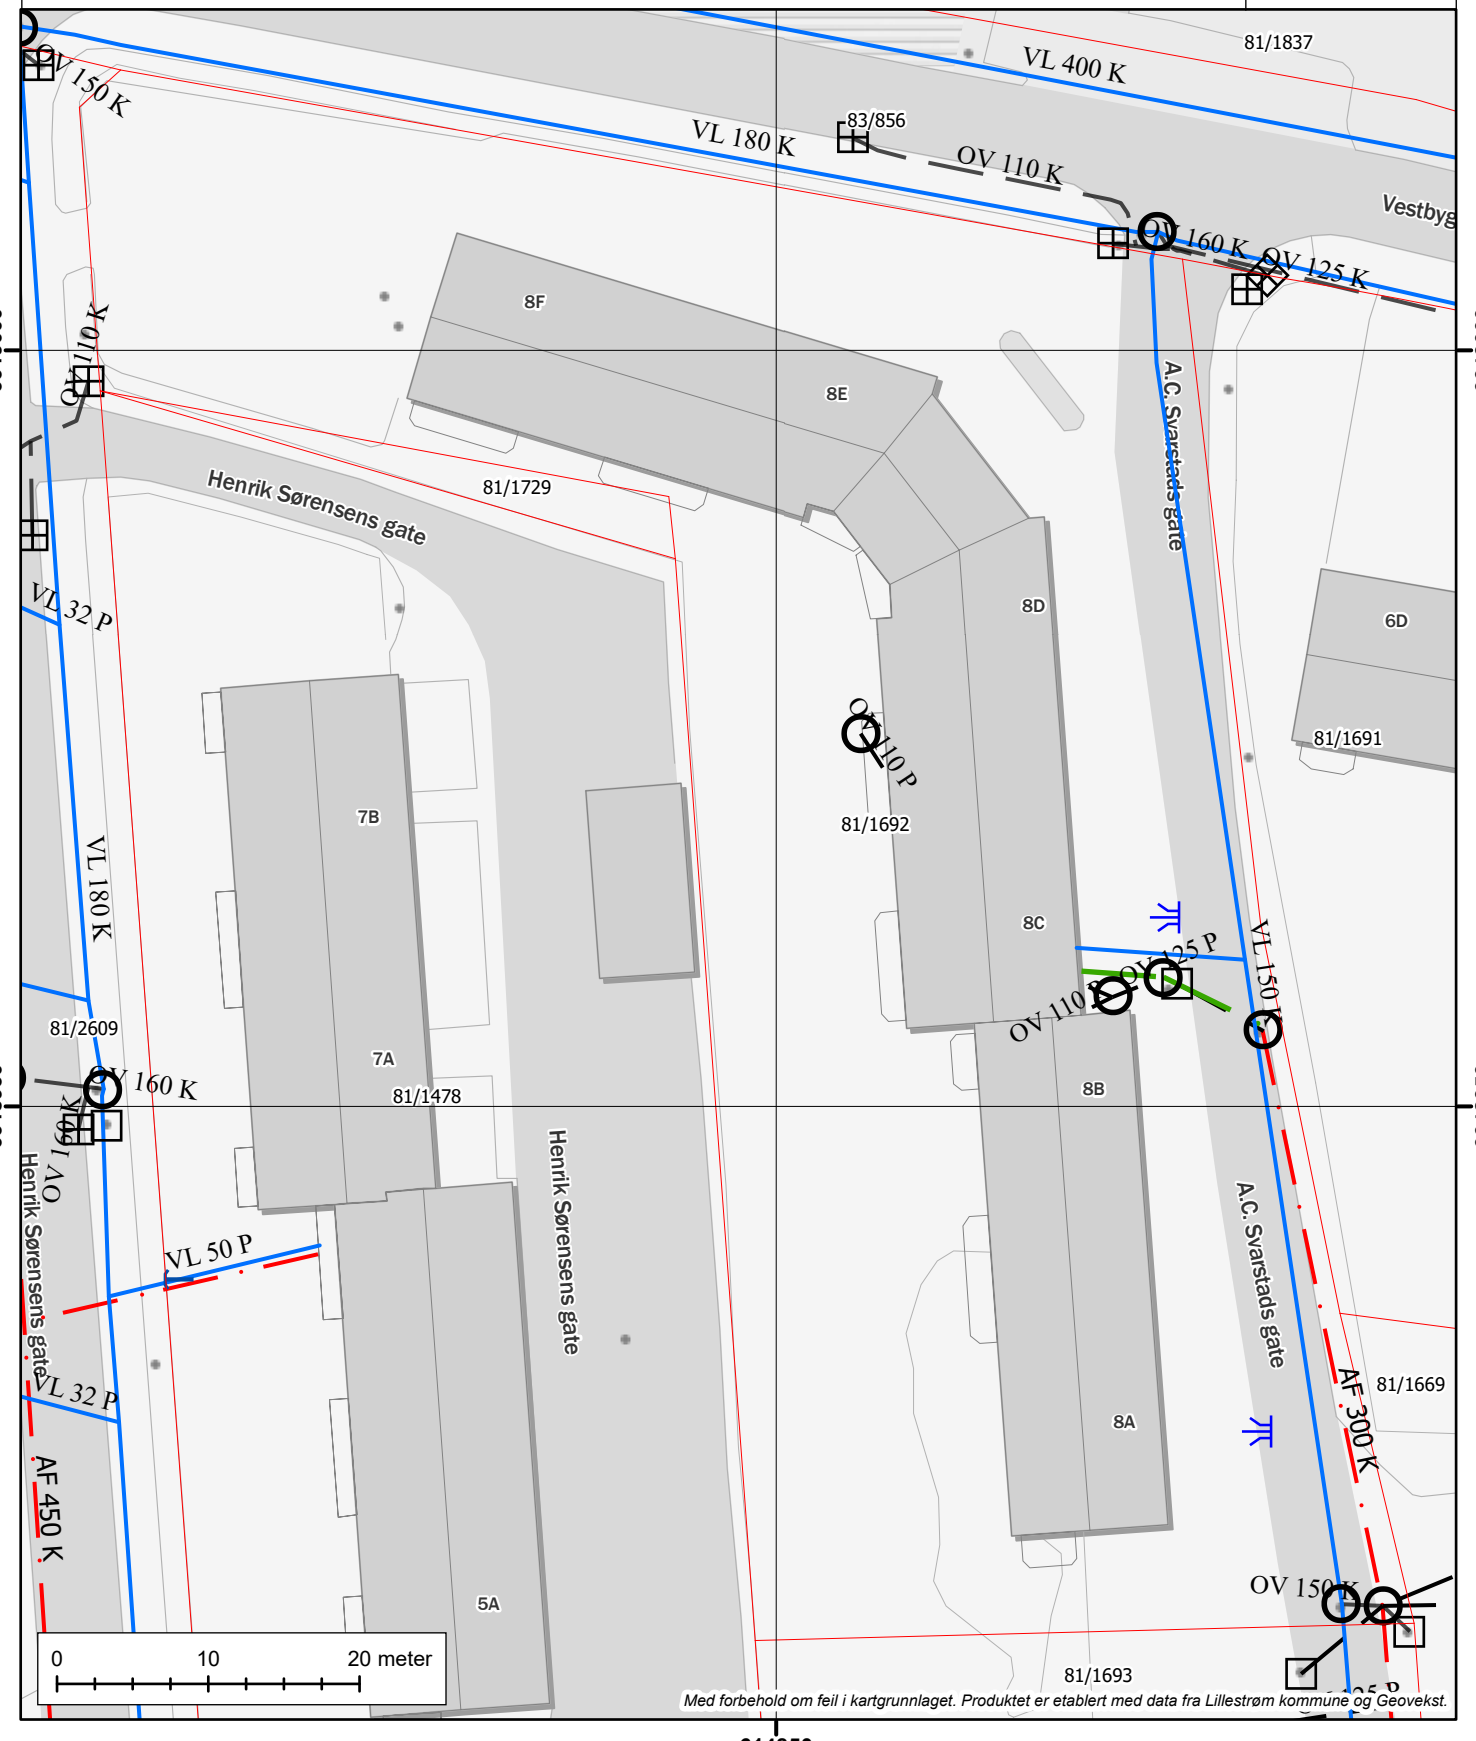


*Med forbehold om feil i kartgrunnlaget. Produktet er etablert med data fra Lillestrøm kommune og Geovekst.*