Lillestrøm kommune

Ledningskart
81/2015/0/0

Tegnforklaring

- Eiendomsgrense
- Diversepunkt
- Grenpunkt
- Stoppekran
- Kum
- Sluk med sandfang
- Sluk
- Vannledninger kommunal
- Vannledninger privat
- Overvannsledninger kommunal
- Overvannsledninger privat
- Overvannsledninger andre eiere
- Avløp felles kommunal
- Avløp felles privat

N

Kartprojeksjon:
UTM Sone 32 N
Datum: EUREF89

Målestokk: 1:500
Papirstørrelse: A4
Produsert: 09.03.2026

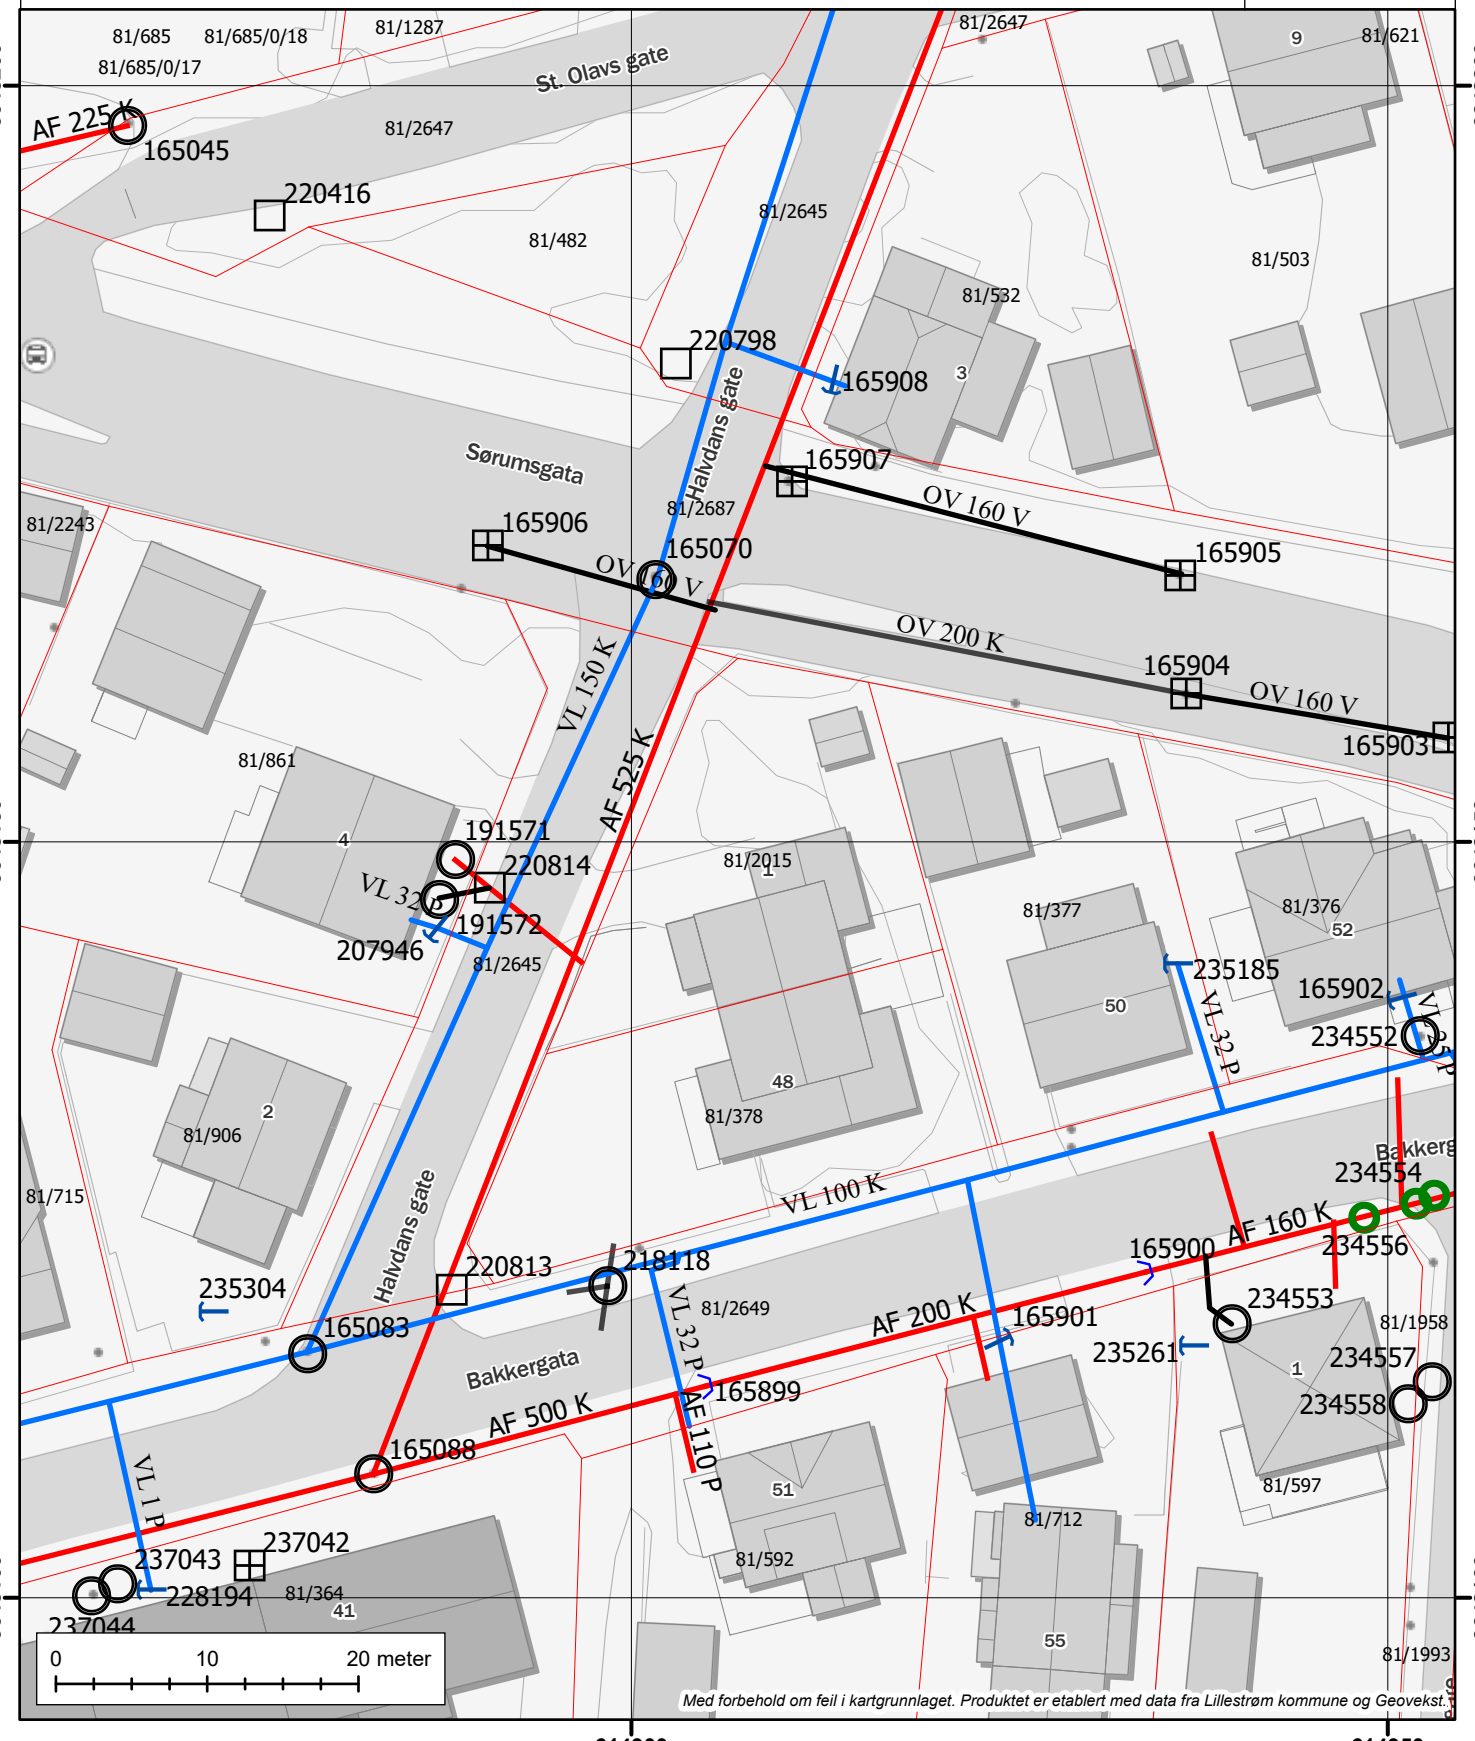

Med forbehold om feil i kartgrunnlaget. Produktet er etablert med data fra Lillestrøm kommune og Geovekst.