


M. 1:50

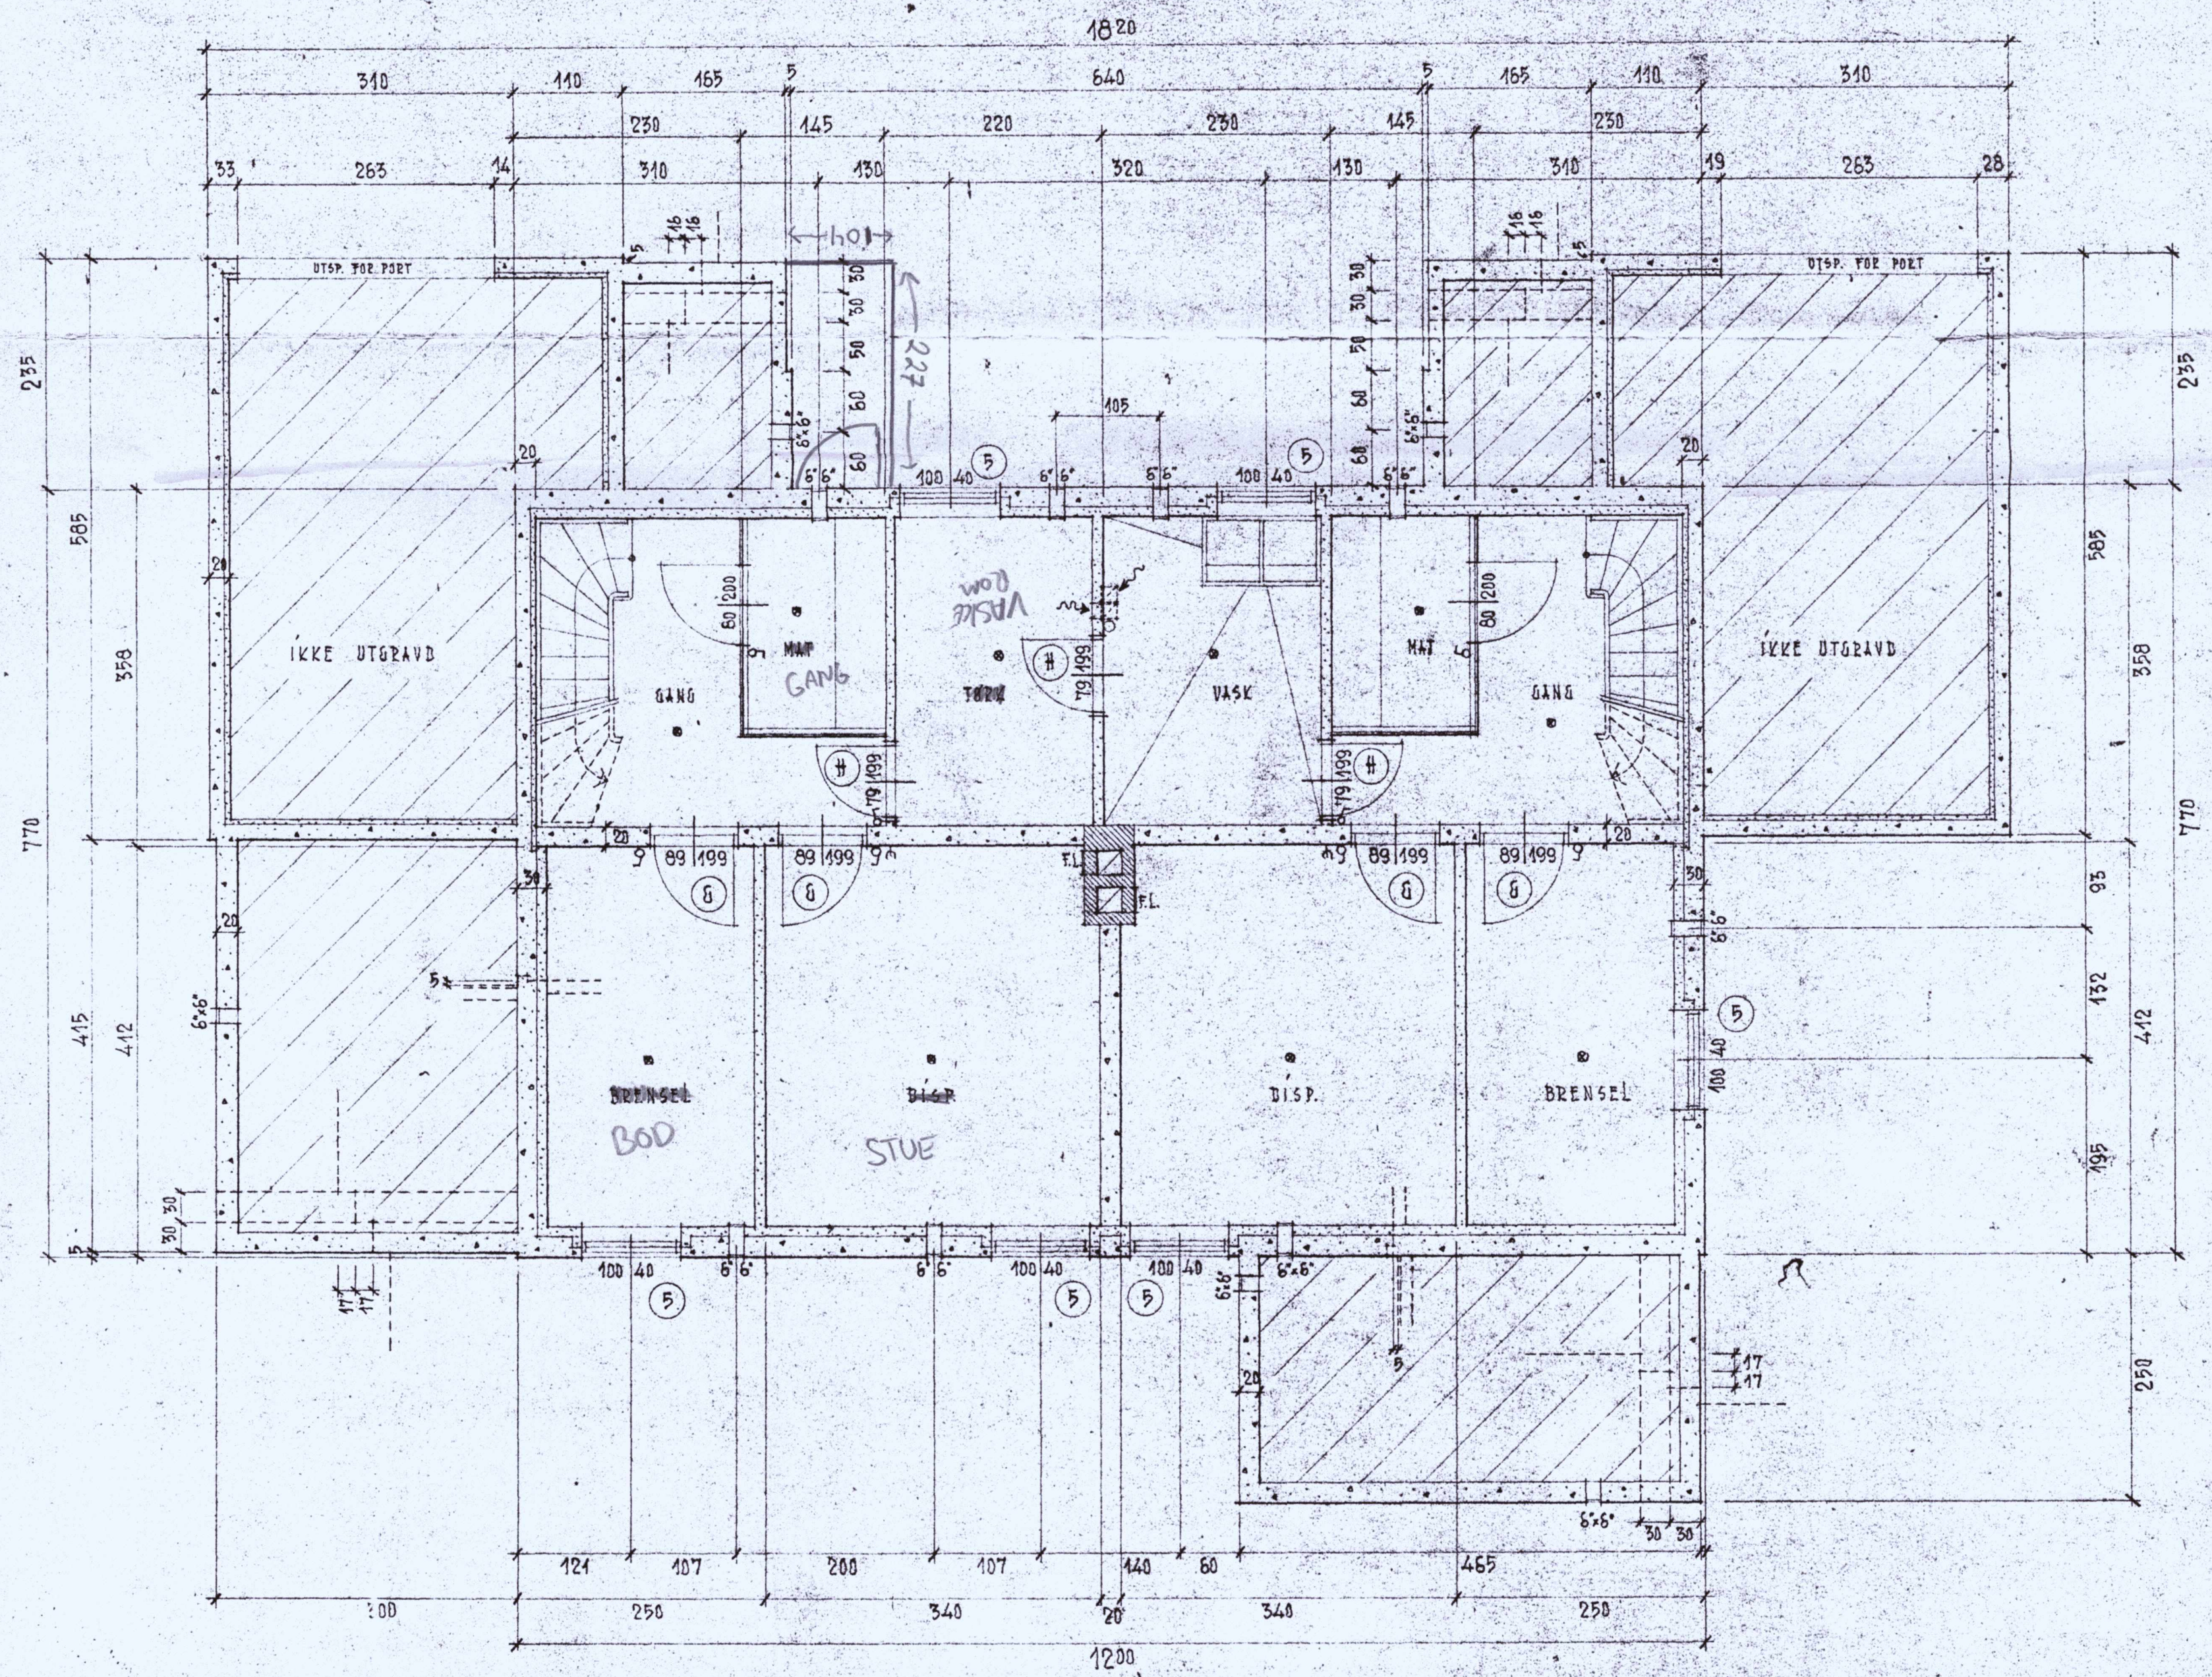

TYPE
56 FT
 KJELLER / M. 1:50

BYGNINGSRÅD
 til nr. 3
 Sak nr. 415 11967

STR. 18.5.1962.

ARKITEKT M.N.A.L.
 ERIK HOBERG
 STRØMMEN TLF. 712058

8